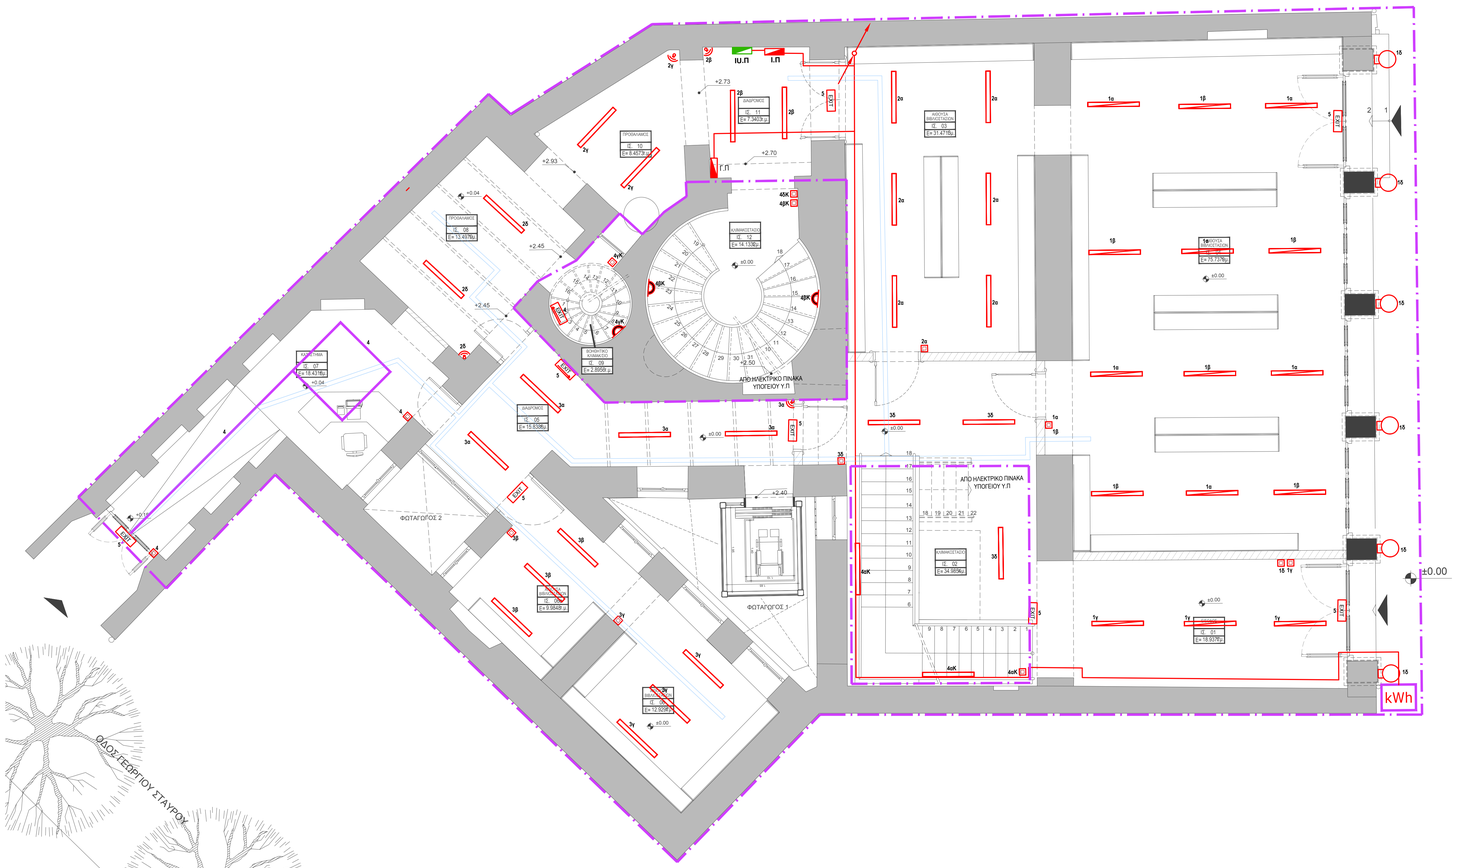

ΦΩΤΑΓΩΓΟΣ 2
ΦΩΤΑΓΩΓΟΣ 1
ΑΠΟ ΗΛΕΚΤΡΙΚΟ ΠΙΝΑΚΑ ΥΠΟΓΕΙΟΥ Υ.Π
ΑΠΟ ΗΛΕΚΤΡΙΚΟ ΠΙΝΑΚΑ ΥΠΟΓΕΙΟΥ Υ.Π
ΠΡΟΒΟΛΑΜΕΣ
ΔΙΑΔΡΟΜΟΣ
ΚΥΚΛΟΦΟΡΗΤΕΣ
ΚΥΚΛΟΦΟΡΗΤΕΣ
ΚΥΚΛΟΦΟΡΗΤΕ