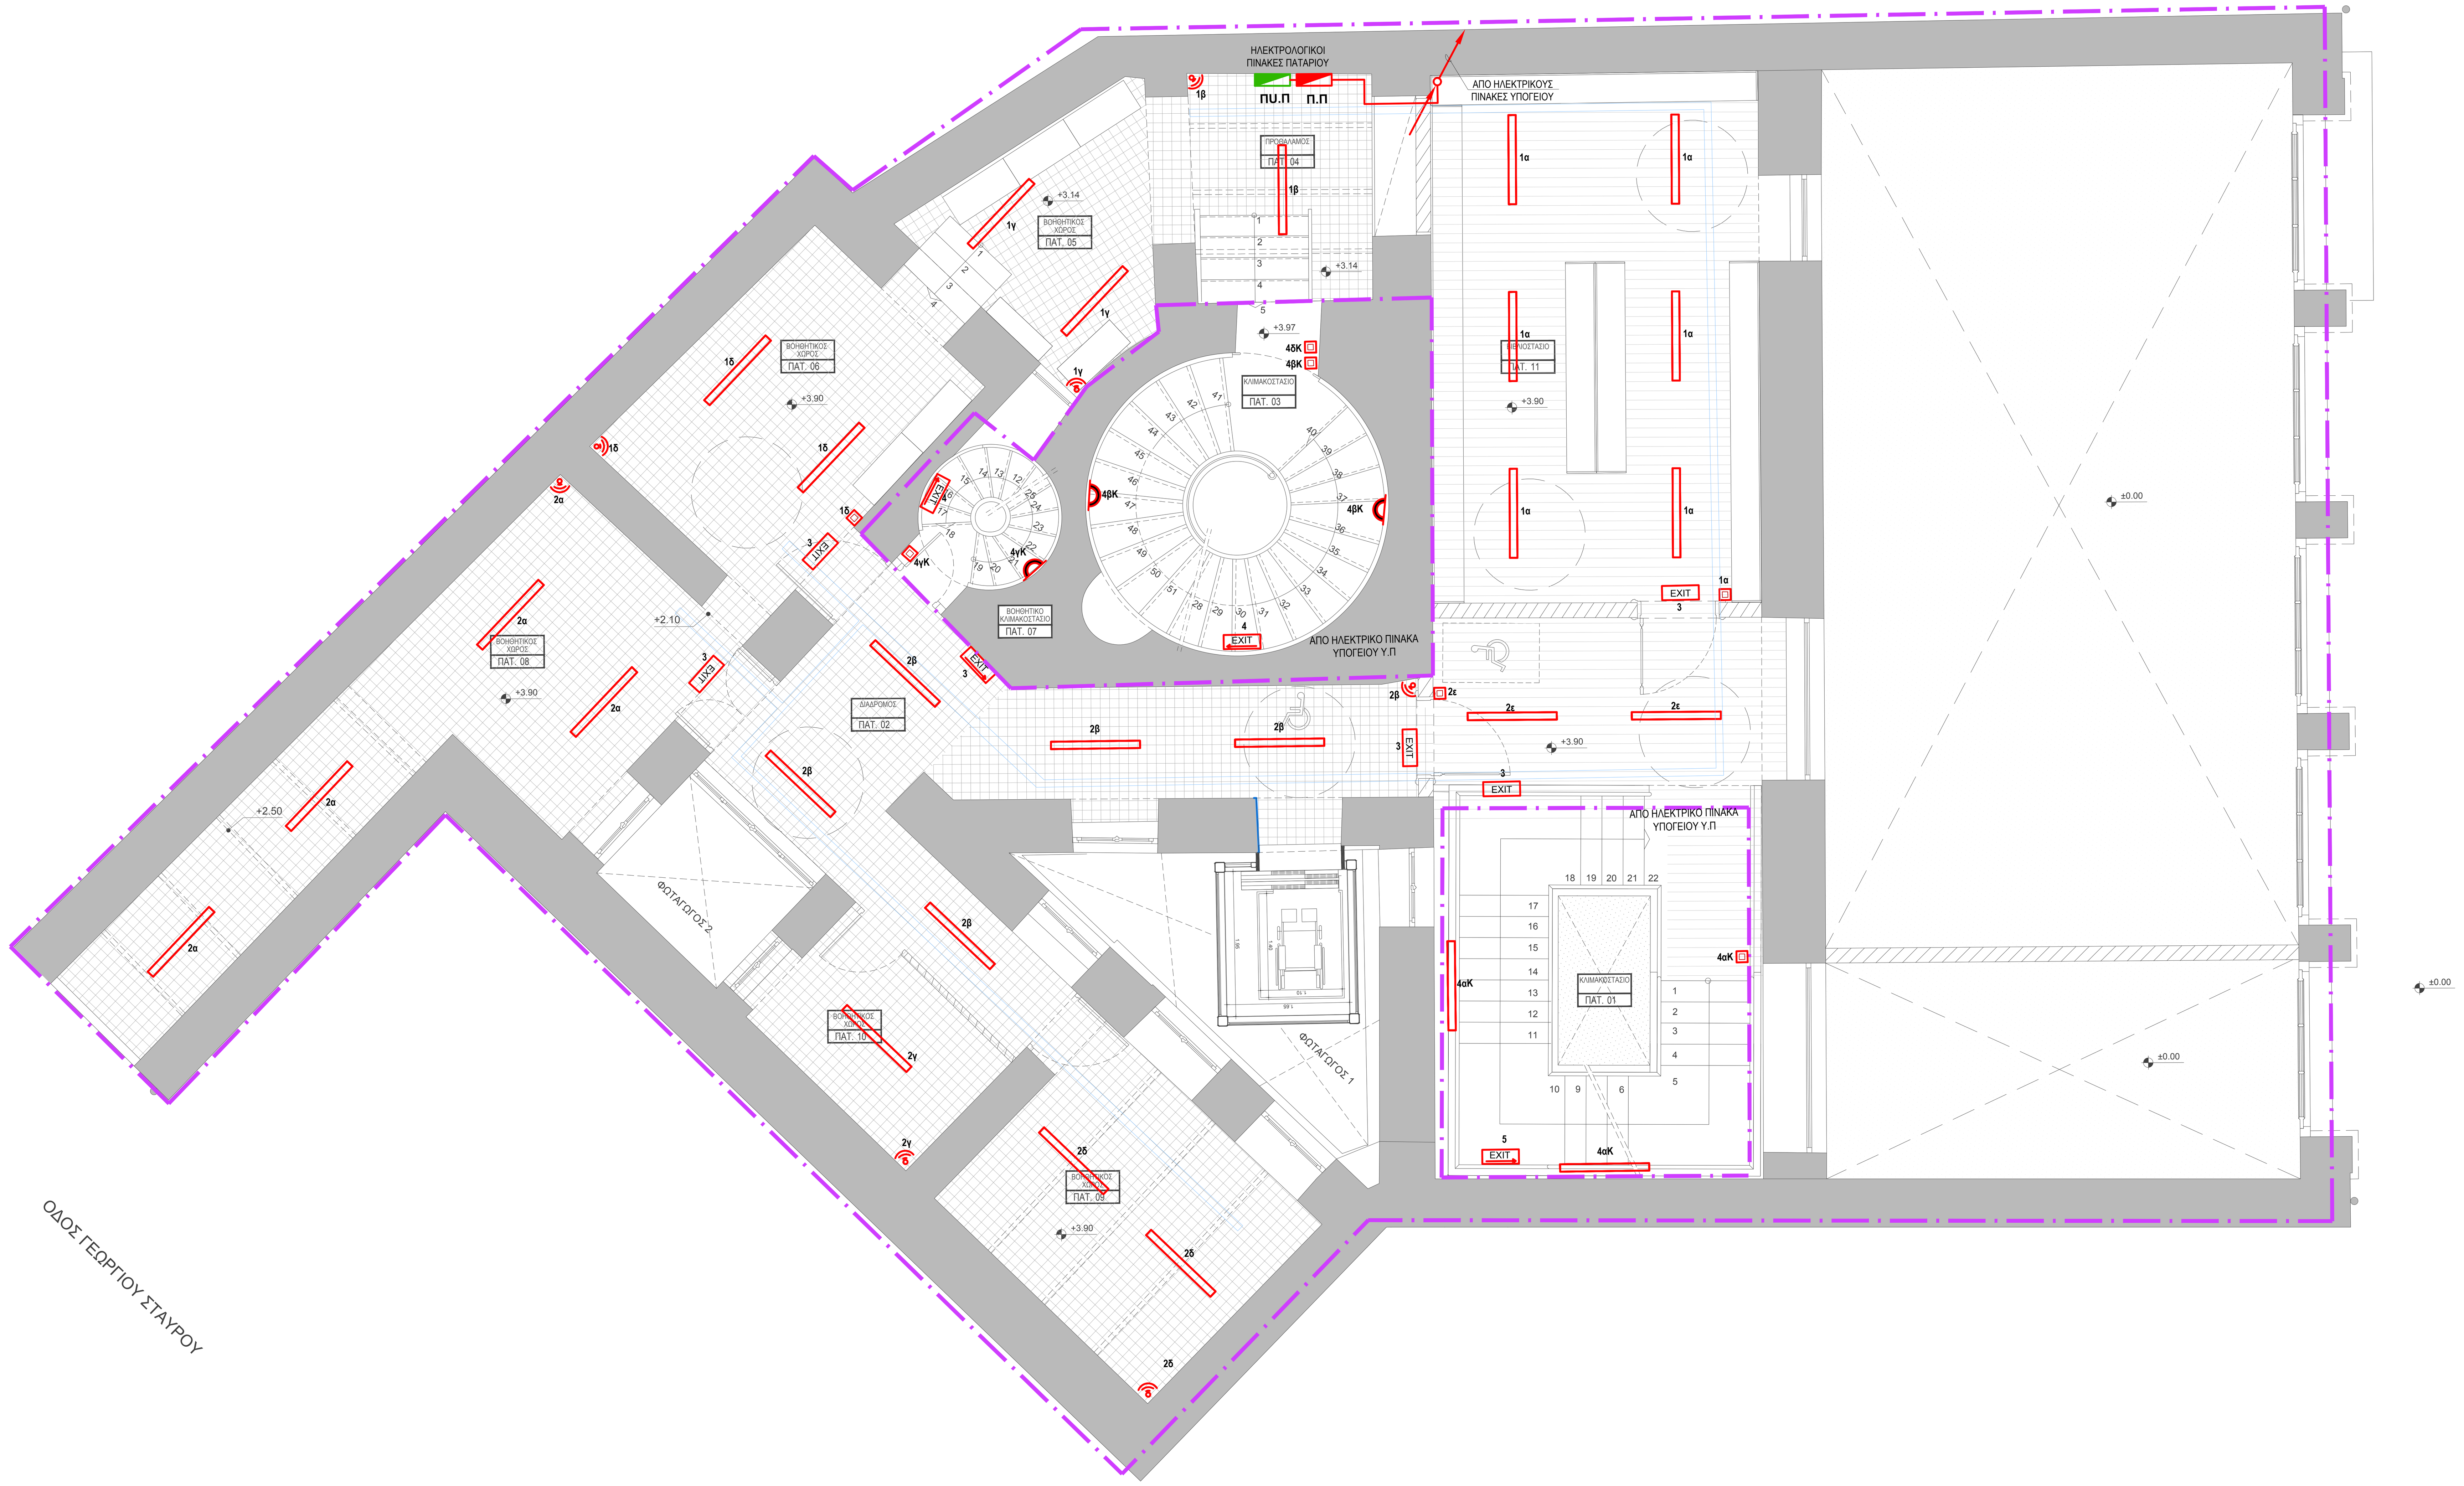


ΥΠΟΜΝΗΜΑ ΣΥΜΒΟΛΩΝ

Σύμβολο	Περιγραφή
(square)	ΦΩΤΙΣΤΙΚΟ ΣΩΜΑ ΤΥΠΟΥ PANEL, ΨΕΥΔΟΡΟΦΗΣ, ΔΙΑΣΤΑΣΕΩΝ 60Χ60 cm, ΤΕΧΝΟΛΟΓΙΑΣ LED, ΜΕΓΙΣΤΗΣ ΙΣΧΥΟΣ 35W, ΕΛΑΧΙΣΤΗΣ ΑΠΟΔΟΣΗΣ 3500lm, ΒΑΘΜΟΥ ΠΡΟΣΤΑΣΙΑΣ IP20.
(small circle)	ΦΩΤΙΣΤΙΚΟ ΣΩΜΑ ΨΕΥΔΟΡΟΦΗΣ, ΤΥΠΟΥ SPOT, ΤΕΧΝΟΛΟΓΙΑΣ LED, ΜΕΓΙΣΤΗΣ ΙΣΧΥΟΣ 20W, ΕΛΑΧΙΣΤΗΣ ΑΠΟΔΟΣΗΣ 2000lm, ΒΑΘΜΟΥ ΠΡΟΣΤΑΣΙΑΣ IP44.
(bar with diagonal line)	ΦΩΤΙΣΤΙΚΟ ΣΩΜΑ ΟΡΟΦΗΣ, ΤΥΠΟΥ ΓΡΑΜΜΙΚΟΥ PROFIL ΜΕ ΛΑΜΠΤΗΡΑ LED 32W, 3500lm, ΒΑΘΜΟΥ ΠΡΟΣΤΑΣΙΑΣ IP20, ΚΑΤΑΛΛΗΛΟ ΓΙΑ ΑΝΑΡΤΗΣΗ ΣΤΗΝ ΟΡΟΦΗ
(plain bar)	ΦΩΤΙΣΤΙΚΟ ΣΩΜΑ ΟΡΟΦΗΣ, ΤΥΠΟΥ ΓΡΑΜΜΙΚΟΥ PROFIL ΜΕ ΛΑΜΠΤΗΡΑ LED 25W, 2400lm, ΒΑΘΜΟΥ ΠΡΟΣΤΑΣΙΑΣ IP20, ΚΑΤΑΛΛΗΛΟ ΓΙΑ ΑΝΑΡΤΗΣΗ ΣΤΗΝ ΟΡΟΦΗ
(rounded bar)	ΦΩΤΙΣΤΙΚΟ ΣΩΜΑ ΟΡΟΦΗΣ, ΣΤΕΓΑΝΟ ΜΗΚΟΥΣ 1200mm, ΤΕΧΝΟΛΟΓΙΑΣ LED, ΜΕΓΙΣΤΗΣ ΙΣΧΥΟΣ 40W, ΕΛΑΧΙΣΤΗΣ ΑΠΟΔΟΣΗΣ 5000lm, ΒΑΘΜΟΥ ΠΡΟΣΤΑΣΙΑΣ IP65.
(purple line)	ΦΩΤΙΣΤΙΚΟ ΣΩΜΑ ΟΡΟΦΗΣ ΤΥΠΟΥ ΡΑΓΑΣ
(half circle / ring)	ΦΩΤΙΣΤΙΚΟ ΣΩΜΑ ΟΡΟΦΗΣ Ή ΕΠΙΤΟΙΧΟ, ΤΥΠΟΥ ΑΠΛΙΚΑΣ, ΤΕΧΝΟΛΟΓΙΑΣ LED, ΜΕΓΙΣΤΗΣ ΙΣΧΥΟΣ 20W, ΕΛΑΧΙΣΤΗΣ ΑΠΟΔΟΣΗΣ 2000lm, ΒΑΘΜΟΥ ΠΡΟΣΤΑΣΙΑΣ IP20.
(crossed oval)	ΦΩΤΙΣΤΙΚΟ ΣΩΜΑ ΕΠΙΤΟΙΧΗΣ ΕΞΩΤΕΡΙΚΗΣ ΤΟΠΟΘΕΤΗΣΗΣ, ΣΤΕΓΑΝΟ,ΙΣΧΥΟΣ 10W ΚΑΙ ΒΑΘΜΟΥ ΠΡΟΣΤΑΣΙΑΣ IP65.
(circle on base)	ΦΩΤΙΣΤΙΚΟ ΣΩΜΑ ΕΠΙΤΟΙΧΟ (SLOT UP-DOWN) ΕΞΩΤΕΡΙΚΗΣ ΤΟΠΟΘΕΤΗΣΗΣ, ΣΤΕΓΑΝΟ,ΙΣΧΥΟΣ 14W ΚΑΙ ΒΑΘΜΟΥ ΠΡΟΣΤΑΣΙΑΣ IP65.
(X)	ΦΩΤΙΣΤΙΚΟ ΣΗΜΕΙΟ ΟΡΟΦΗΣ ΚΡΕΜΑΣΤΟ -ΠΟΛΥΦΩΤΟ ΙΣΧΥΟΣ 5*6W
EXIT / EXIT / EXIT	ΑΥΤΟΝΟΜΟ ΦΩΤΙΣΤΙΚΟ ΣΩΜΑ ΣΗΜΑΝΣΗΣ ΕΞΟΔΩΝ ΔΙΑΦΥΓΗΣ, ΤΕΧΝΟΛΟΓΙΑΣ LED ΚΑΙ ΙΣΧΥΟΣ 5W.
(switch symbols)	ΔΙΑΚΟΠΤΗΣ ΑΠΛΟΣ - ΣΤΕΓΑΝΟΣ
(switch symbols)	ΔΙΑΚΟΠΤΗΣ, ΚΟΜΙΤΑΤΕΡ ΑΠΛΟΣ - ΣΤΕΓΑΝΟΣ
(switch symbols)	ΔΙΑΚΟΠΤΗΣ ΑΛΛΕ-ΡΕΤΟΥΡ
(square in square)	ΜΠΟΥΤΟΝ ΤΗΛΕΧΕΙΡΙΣΜΟΥ KNX
(sensor symbol)	ΑΙΣΘΗΤΗΡΑΣ ΚΙΝΗΣΗΣ - ΠΑΡΟΥΣΙΑΣ
(half-filled rectangle)	ΗΛΕΚΤΡΙΚΟΣ ΠΙΝΑΚΑΣ
(purple dash-dot line)	ΟΡΙΟ ΠΙΝΑΚΑ
(light blue rectangle)	ΕΣΧΑΡΑ ΙΣΧΥΡΩΝ ΡΕΥΜΑΤΩΝ


αναθεώρηση α/α	ημερομηνία:	όνομα:	υπογραφή:	περιγραφή:
1				
2				
3				
4				

κύριος του έργου:

ΥΠΟΥΡΓΕΙΟ ΠΟΛΙΤΙΣΜΟΥ ΚΑΙ ΑΘΛΗΤΙΣΜΟΥ
ΓΕΝΙΚΗ Δ/ΝΣΗ ΑΝΑΣΤΗΛΩΣΗΣ, ΜΟΥΣΕΙΩΝ & ΤΕΧΝΙΚΩΝ ΕΡΓΩΝ
Δ/ΝΣΗ ΠΡΟΣΤΑΣΙΑΣ & ΑΝΑΣΤΗΛΩΣΗΣ
ΝΕΩΤΕΡΩΝ ΚΑΙ ΣΥΓΧΡΟΝΩΝ ΜΝΗΜΕΙΩΝ
ΤΜΗΜΑ ΜΕΛΕΤΩΝ ΝΕΩΤΕΡΩΝ ΚΑΙ ΣΥΓΧΡΟΝΩΝ ΜΝΗΜΕΙΩΝ

έργο:

ΜΕΛΕΤΗ ΓΙΑ ΤΗΝ ΣΤΕΡΕΩΣΗ, ΑΠΟΚΑΤΑΣΤΑΣΗ ΚΑΙ ΜΕΤΑΤΡΟΠΗ ΚΤΗΡΙΟΥ ΕΠΙ ΤΗΣ ΟΔΟΥ ΣΤΑΔΙΟΥ 47 ΣΤΗΝ ΑΘΗΝΑ ΣΕ ΘΕΑΤΡΙΚΟ ΜΟΥΣΕΙΟ

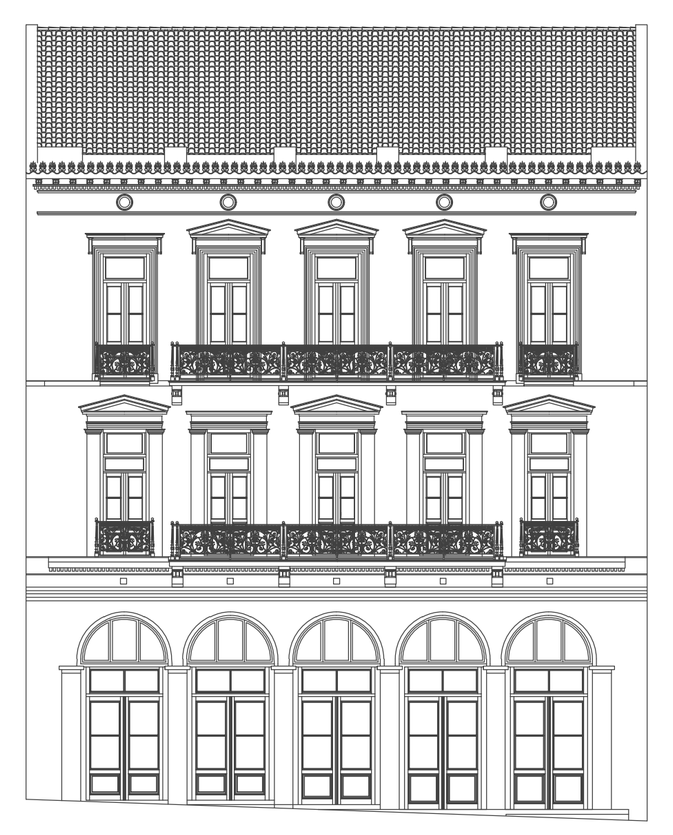

συμπράττοντα γραφεία:

ΕΙΔΙΚΗ ΑΡΧΙΤΕΚΤΟΝΙΚΗ - ΣΤΑΤΙΚΗ -ΤΟΠΟΓΡΑΦΙΚΗ - ΓΕΩΤΕΧΝΙΚΗ ΜΕΛΕΤΗ :

Χ. ΜΑΡΑΒΕΑΣ & ΣΥΝΕΡΓΑΤΕΣ Ι.Κ.Ε.
ΣΥΜΒΟΥΛΟΙ ΜΗΧΑΝΙΚΟΙ & ΑΡΧΙΤΕΚΤΟΝΕΣ
ΜΕΤΣΟΒΟΥ 11, ΑΘΗΝΑ 106 82
ΤΗΛ.: 210 82 23 402, 210 88 42 905, FAX: 210 88 22 685
www.maraveas.gr, e-mail: info@maraveas.gr

ΗΛΕΚΤΡΟΜΗΧΑΝΟΛΟΓΙΚΗ - ΕΝΕΡΓΕΙΑΚΗ ΜΕΛΕΤΗ:

άλκων ΜΕΛΕΤΗΤΙΚΗ Ε.Π.Ε.
Τροίας 18, Τ.Κ. 112 57 ΑΘΗΝΑ Τηλ.: (+30)210-8214982, 8223083, Fax: (+30) 210-8238604 e-mail: info@al-fa.gr

τίτλος σχεδίου:

ΗΛΕΚΤΡΙΚΑ - ΦΩΤΙΣΜΟΣ
ΚΑΤΟΨΗ ΠΑΤΑΡΙΟΥ ΙΣΟΓΕΙΟΥ

κλίμακα : 1: 50

α/α σχεδίου: ΗΦ 03

μελέτη: ΗΛΕΚΤΡΟΜΗΧΑΝΟΛΟΓΙΚΗ

στάδιο μελέτης: ΜΕΛΕΤΗ ΕΦΑΡΜΟΓΗΣ

ημερομηνία: ΑΠΡΙΛΙΟΣ 2024

κωδ. εντύπου:	σχεδιάσθηκε:
κωδ. Η/Υ:	ελέγχθηκε:
κωδ. έργου: E22_002	εγκρίθηκε:
υπογραφή μελετητή:	υπογραφή επιβλέποντα / διευθυντή:

ΑΛΚΩΝ ΜΕΛΕΤΗΤΙΚΗ ΕΠΕ
ΕΤΑΙΡΕΙΑ ΜΕΛΕΤΩΝ
ΤΡΟΙΑΣ 18 - ΤΚ: 112 57 ΑΘΗΝΑ
ΑΦΜ:095701940 - ΔΟΥ: Δ' ΑΘΗΝΩΝ
ΤΗΛ : 210 8223083 - FAX : 210 8238604

ΚΩΝ/ΝΟΣ Γ. ΚΩΤΣΟΓΙΑΝΝΗΣ
ΔΙΠΛ. ΜΗΧ/ΓΟΣ- ΗΛΕΚ/ΓΟΣ Ε.Μ.Π.
ΤΡΟΙΑΣ 18 - ΑΘΗΝΑ
ΤΚ. 112 57 - ΤΗΛ. 210 8223083
ΑΦΜ:009074109 - ΔΟΥ: ΙΓ' ΑΘΗΝΩΝ
ΜΕΛΟΣ Τ.Ε.Ε. ΑΡΙΘΜ. ΜΗΤΡ. 12766

Το παρόν συνοδεύει την
Απόφαση της ΔΑΠΑΝΣΜ με αριθ. πρωτ.:
ΥΠΠΟ/ΓΔΑΜΤΕ/ΔΑΠΑΝΣΜ/490606/4.3.2024
ΑΔΑ: 670Χ46ΝΚΟΤ-35Κ
Σχ.: Υπποl565147/20.12.2024
ΑΔΑ: 6ΕΣΡ46ΝΚΟΤ-ΝΙ8