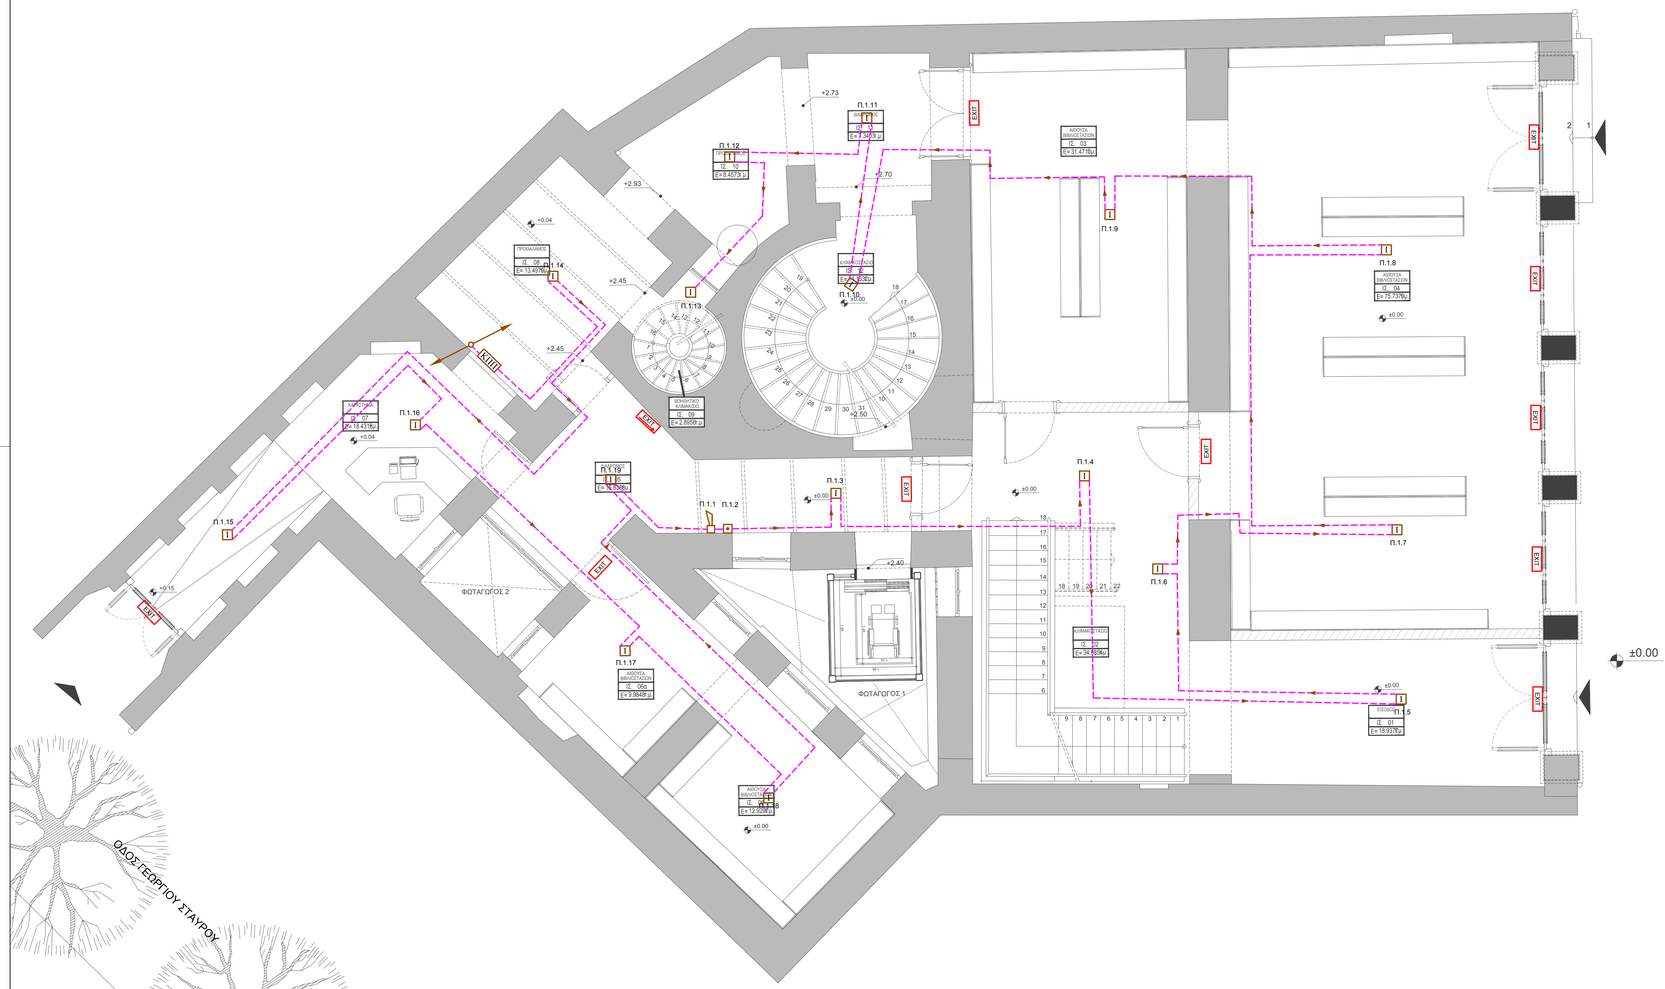

Π.1.11
ΙΕ: 13
Ε= 7.3403 μ
Π.1.12
ΙΕ: 10
Ε= 8.4573 μ
Π.1.13
Π.1.14
ΙΕ: 08
Ε= 13.4978 μ
Π.1.15
Π.1.16
ΙΕ: 07
Ε= 18.4318 μ
Π.1.17
ΙΕ: 06
Ε= 9.9848 μ
Π.1.18
Π.1.19
ΙΕ: 05
Ε= 16.5385 μ
Π.1.1
Π.1.2
Π.1.3
Π.1.4
Π.1.5
ΙΕ: 01
Ε= 18.9376 μ
Π.1.6
Π.1.7
Π.1.9
ΑΙΘΟΥΣΑ ΒΙΒΛΙΟΘΕΤΑΞΙΩΝ
ΙΕ: 03
Ε= 31.4718 μ
ΚΛΙΜΑΚΟΣΤΑΣΙΟ
Ε= 34.9596 μ
ΚΛΙΜΑΚΟΣΤΑΣΙΟ
ΙΕ: 11
Ε= 5.8530 μ
ΒΟΗΘΗΤΙΚΟ ΚΛΙΜΑΚΙΟ
ΙΕ: 09
ΠΡΟΘΑΛΑΜΟΣ
ΙΕ: 08
Ε= 13.4978 μ
ΑΙΘΟΥΣΑ ΒΙΒΛΙΟΘΕΤΑΞΙΩΝ
ΙΕ: 04
Ε= 71.7376 μ
ΑΙΘΟΥΣΑ ΒΙΒΛΙΟΘΕΤΑΞΙΩΝ
ΙΕ: 03
Ε= 31.4718 μ
ΑΙΘΟΥΣΑ ΒΙΒΛΙΟΘΕΤΑΞΙΩΝ
ΙΕ: 01
Ε= 18.9376 μ
ΦΩΤΑΓΩΓΟΣ 1
ΦΩΤΑΓΩΓΟΣ 2
ΚΠΠ
EXIT
+2.73
+2.70
+2.93
+2.45
+2.45
+2.50
+2.40
+0.04
+0.04
+0.15
±0.00
±0.00
±0.00