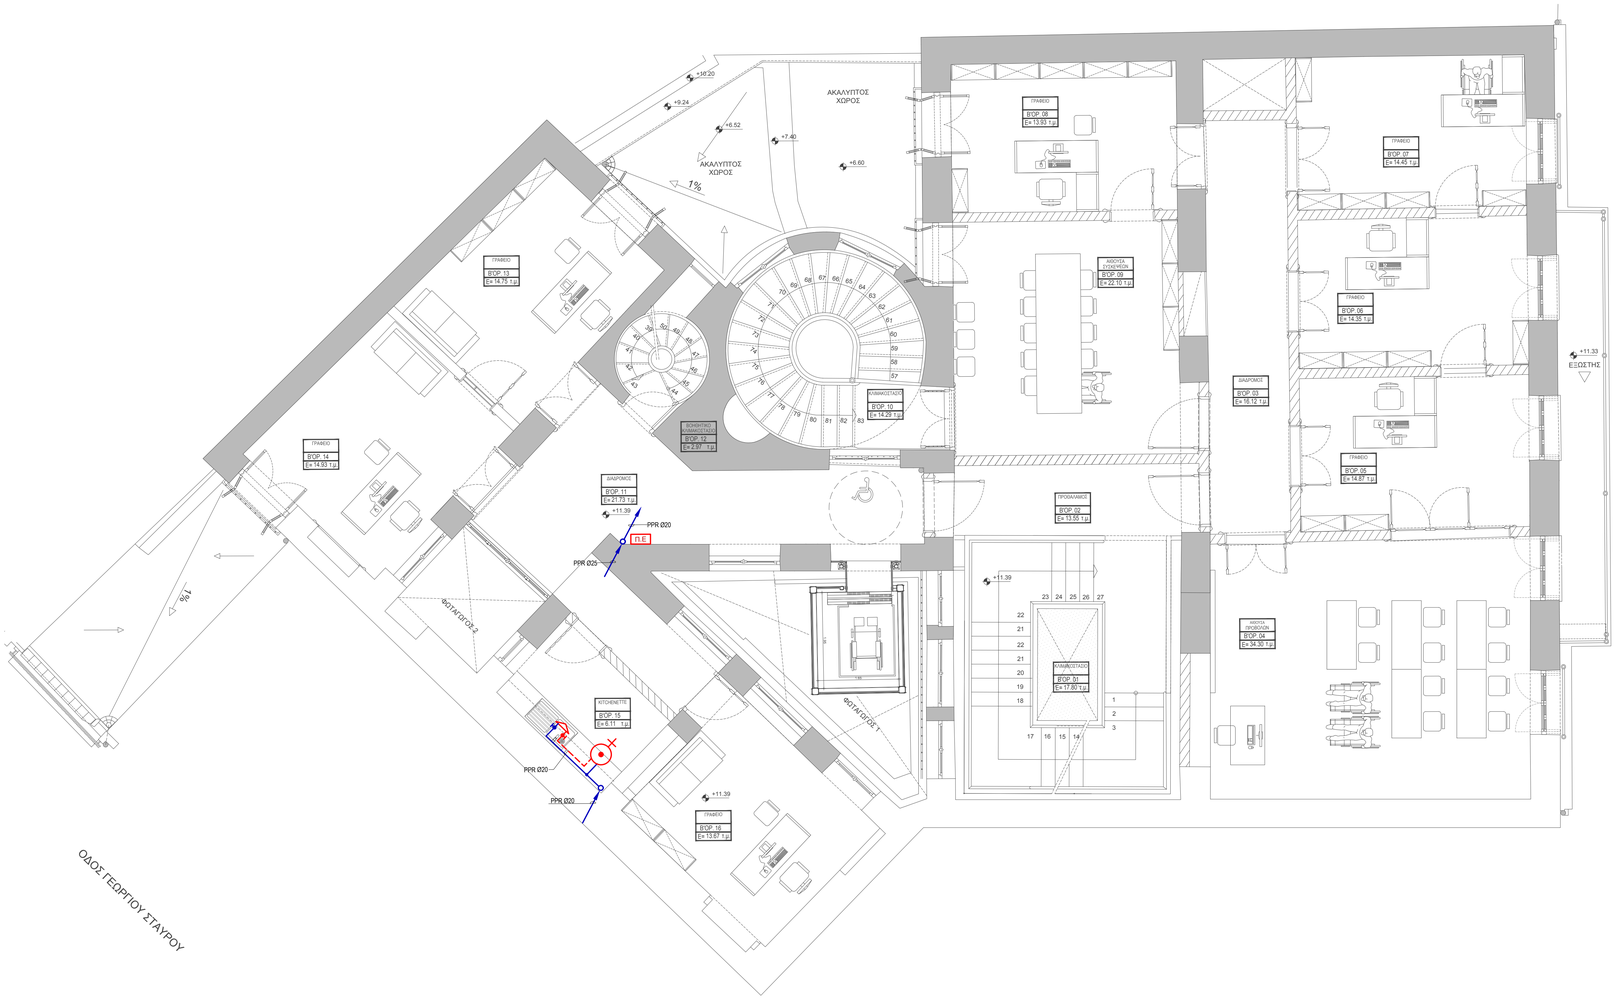

ΑΚΑΛΥΦΤΟΣ ΧΩΡΟΣ
ΑΚΑΛΥΦΤΟΣ ΧΩΡΟΣ
+10.20
+9.24
+6.52
+7.40
+6.60
1%
ΓΡΑΦΕΙΟ
ΒΟΡ 13
Ε= 18.75 τμ
ΓΡΑΦΕΙΟ
ΒΟΡ 14
Ε= 14.93 τμ
ΔΙΑΔΡΟΜΟΣ
ΒΟΡ 11
Ε= 21.73 τμ
+11.39
ΠΕ
PPR Ø20
PPR Ø25
PPR Ø20
PPR Ø20
ΚΤΙΣΜΑ ΠΑΛΑΙΟΥ ΣΤΑΔΙΟΥ