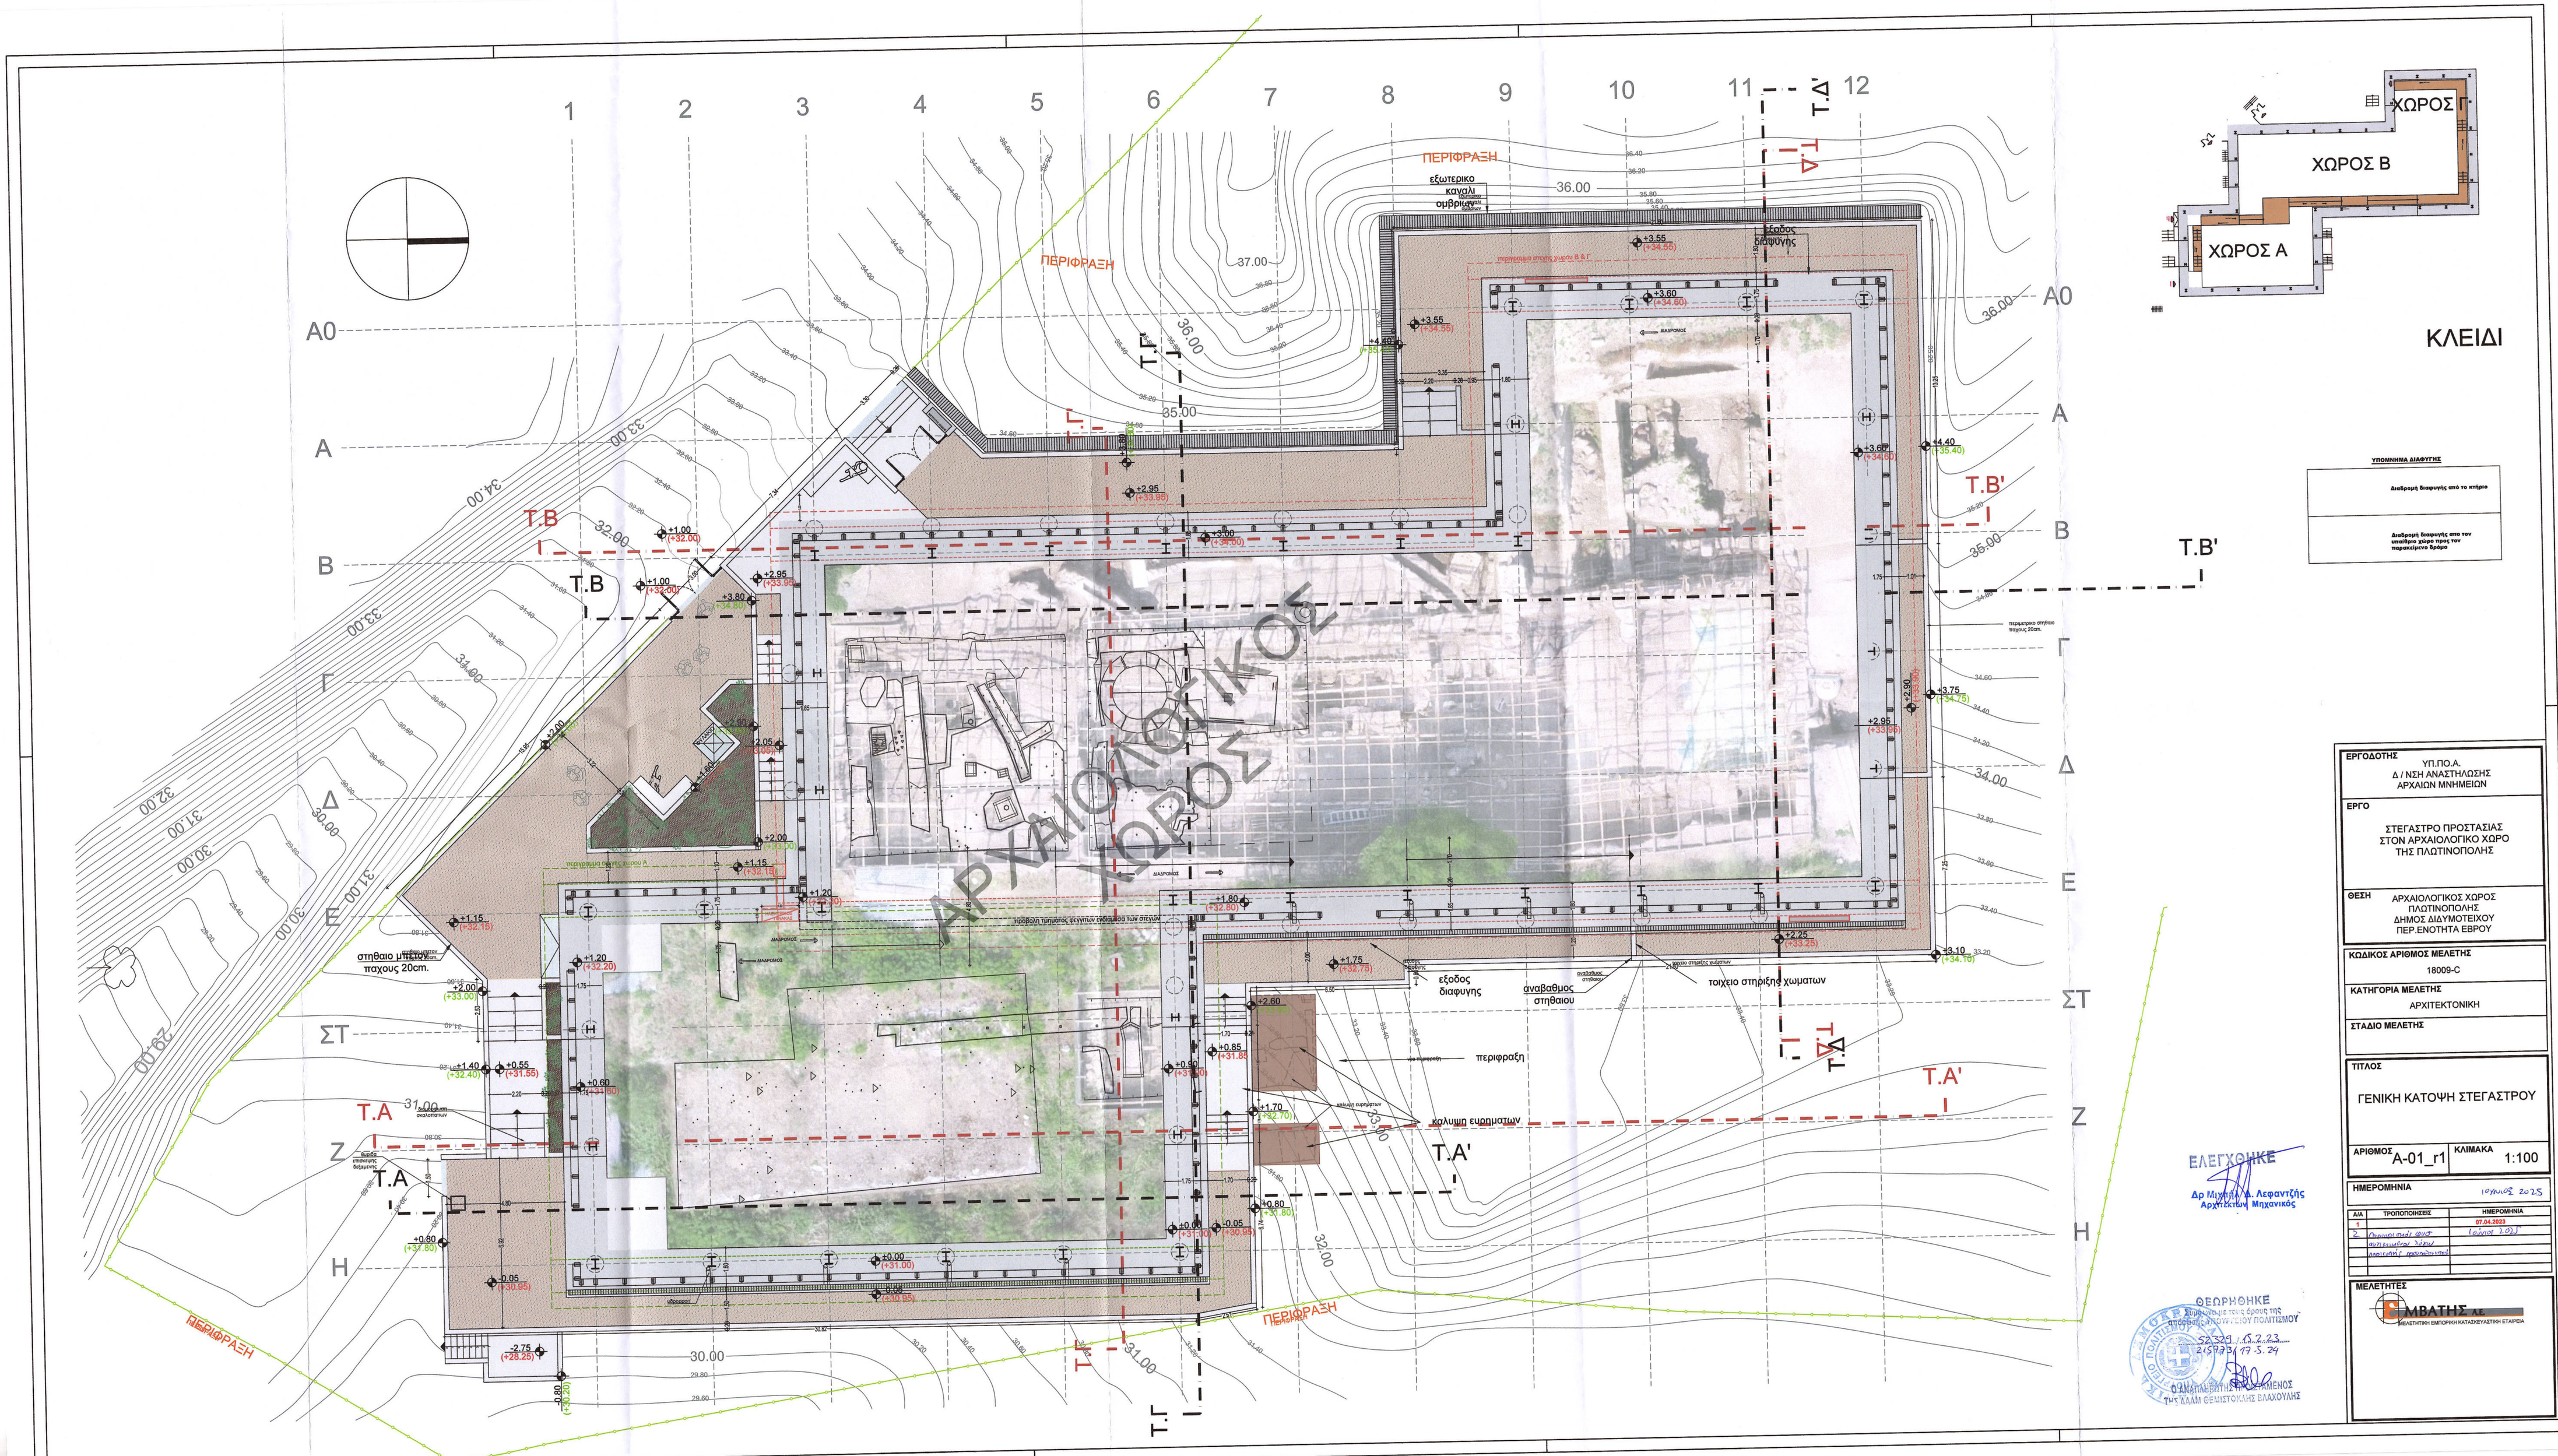

ΥΠΟΜΝΗΜΑ ΔΙΑΦΥΓΗΣ

Διαδρομή διαφυγής από το κτίριο

Διαδρομή διαφυγής από τον υπαίθρο χώρο προς τον παρακείμενο δρόμο

ΕΡΓΟΔΟΤΗΣ	ΥΠ.ΠΟ.Α. Δ / ΝΣΗ ΑΝΑΣΤΗΛΩΣΗΣ ΑΡΧΑΙΩΝ ΜΝΗΜΕΙΩΝ
ΕΡΓΟ	ΣΤΕΓΑΣΤΡΟ ΠΡΟΣΤΑΣΙΑΣ ΣΤΟΝ ΑΡΧΑΙΟΛΟΓΙΚΟ ΧΩΡΟ ΤΗΣ ΠΛΩΤΙΝΟΠΟΛΗΣ
ΘΕΣΗ	ΑΡΧΑΙΟΛΟΓΙΚΟΣ ΧΩΡΟΣ ΠΛΩΤΙΝΟΠΟΛΗΣ ΔΗΜΟΣ ΔΙΔΥΜΟΤΕΙΧΟΥ ΠΕΡ.ΕΝΟΤΗΤΑ ΕΒΡΟΥ
ΚΩΔΙΚΟΣ ΑΡΙΘΜΟΣ ΜΕΛΕΤΗΣ	18009-C
ΚΑΤΗΓΟΡΙΑ ΜΕΛΕΤΗΣ	ΑΡΧΙΤΕΚΤΟΝΙΚΗ
ΣΤΑΔΙΟ ΜΕΛΕΤΗΣ	
ΤΙΤΛΟΣ	ΓΕΝΙΚΗ ΚΑΤΟΨΗ ΣΤΕΓΑΣΤΡΟΥ
ΑΡΙΘΜΟΣ	A-01_r1
ΚΛΙΜΑΚΑ	1:100
ΗΜΕΡΟΜΗΝΙΑ	ΙΟΥΛΙΟΣ 2025

Α/Α	ΤΡΟΠΟΠΟΙΗΣΕΙΣ	ΗΜΕΡΟΜΗΝΙΑ
1		07.04.2023
2	Ενημέρωση σχεδίου σύμφωνα με τις υποδείξεις Τμήματος Αναστήλωσης Δ/νσης Αναστήλωσης Πρωτεύουσας	(ΙΟΥΛΙΟΣ 2025)

ΜΕΛΕΤΗΤΕΣ

ΜΒΑΤΗΣ Α.Ε.
ΜΕΛΕΤΗΤΙΚΗ ΕΜΠΟΡΙΚΗ ΚΑΤΑΣΚΕΥΑΣΤΙΚΗ ΕΤΑΙΡΕΙΑ

ΕΛΕΓΧΘΗΚΕ
Δρ Μιχαήλ Α. Λεφαντζής
Αρχιτέκτων Μηχανικός

ΘΕΩΡΗΘΗΚΕ
Σύμφωνα με τις έγκριτες της Υπηρεσίας Δόμησης Δ/νσης Πολεοδομικού Σχεδιασμού
52339 / 13.2.23
259930 / 17.5.24
Ο ΑΝΑΠΛΗΡΩΤΗΣ ΠΡΟΙΣΤΑΜΕΝΟΣ
της Αλλ. Θεμιστοκλής Βλαχούλης