
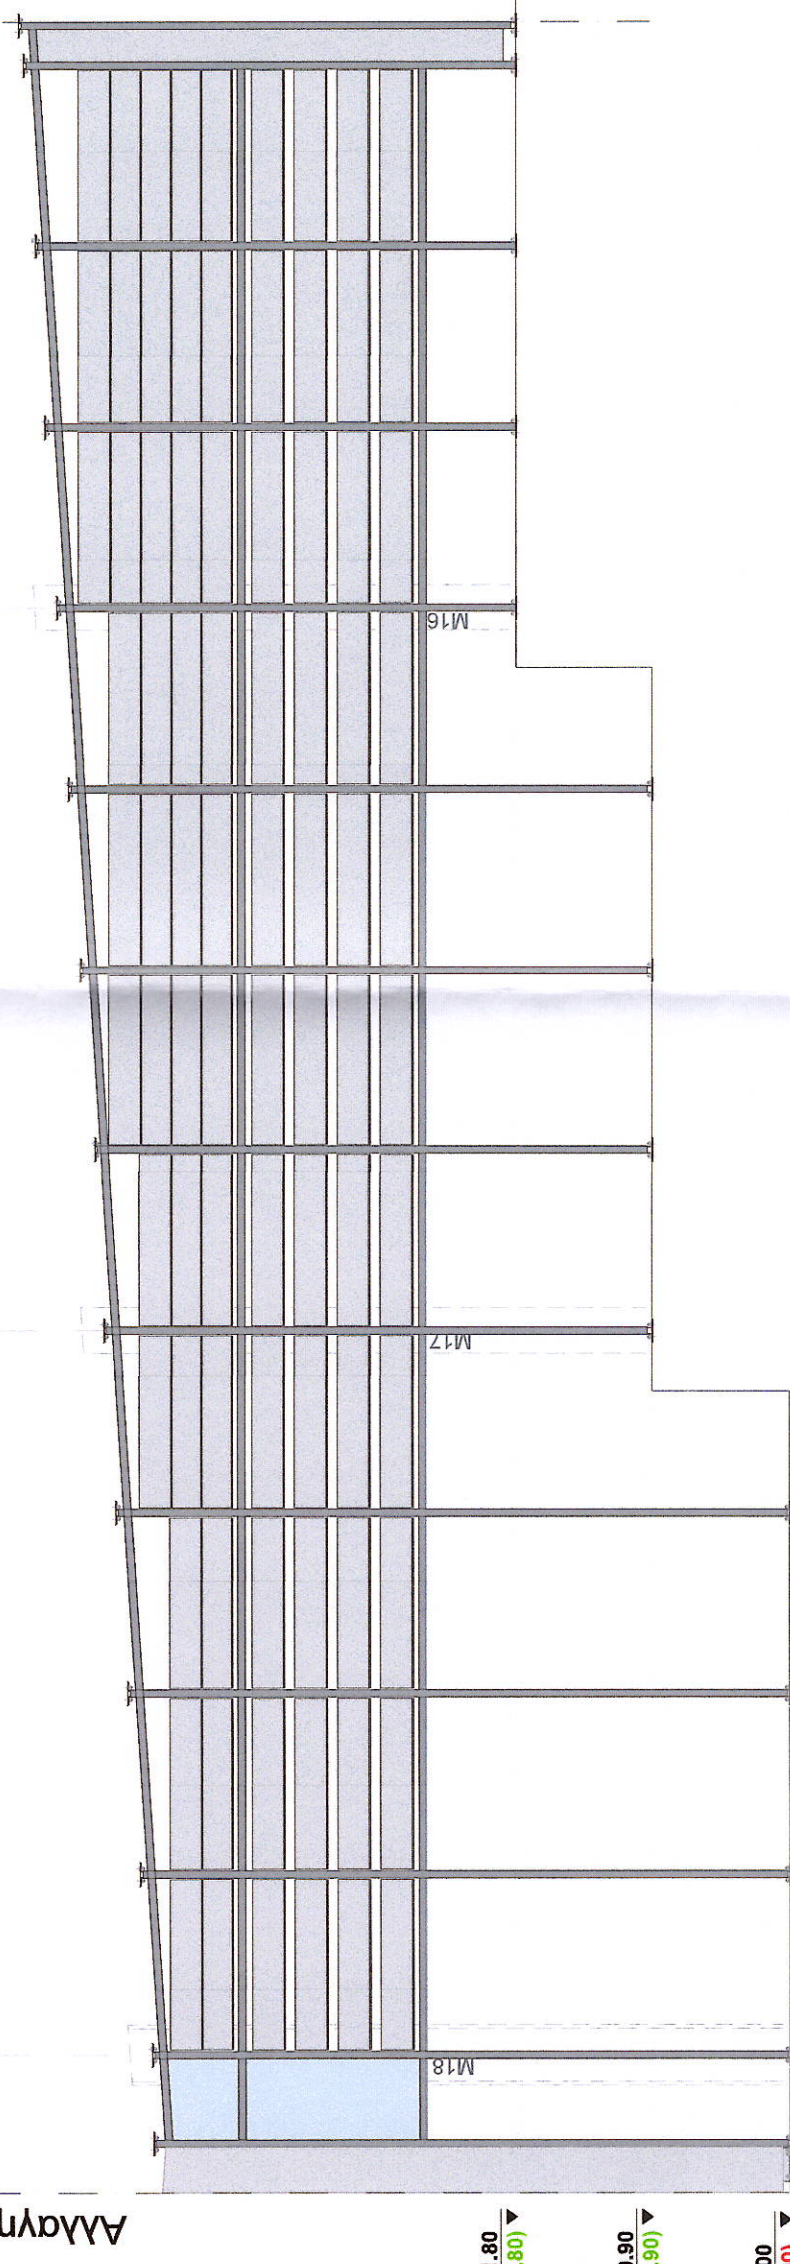
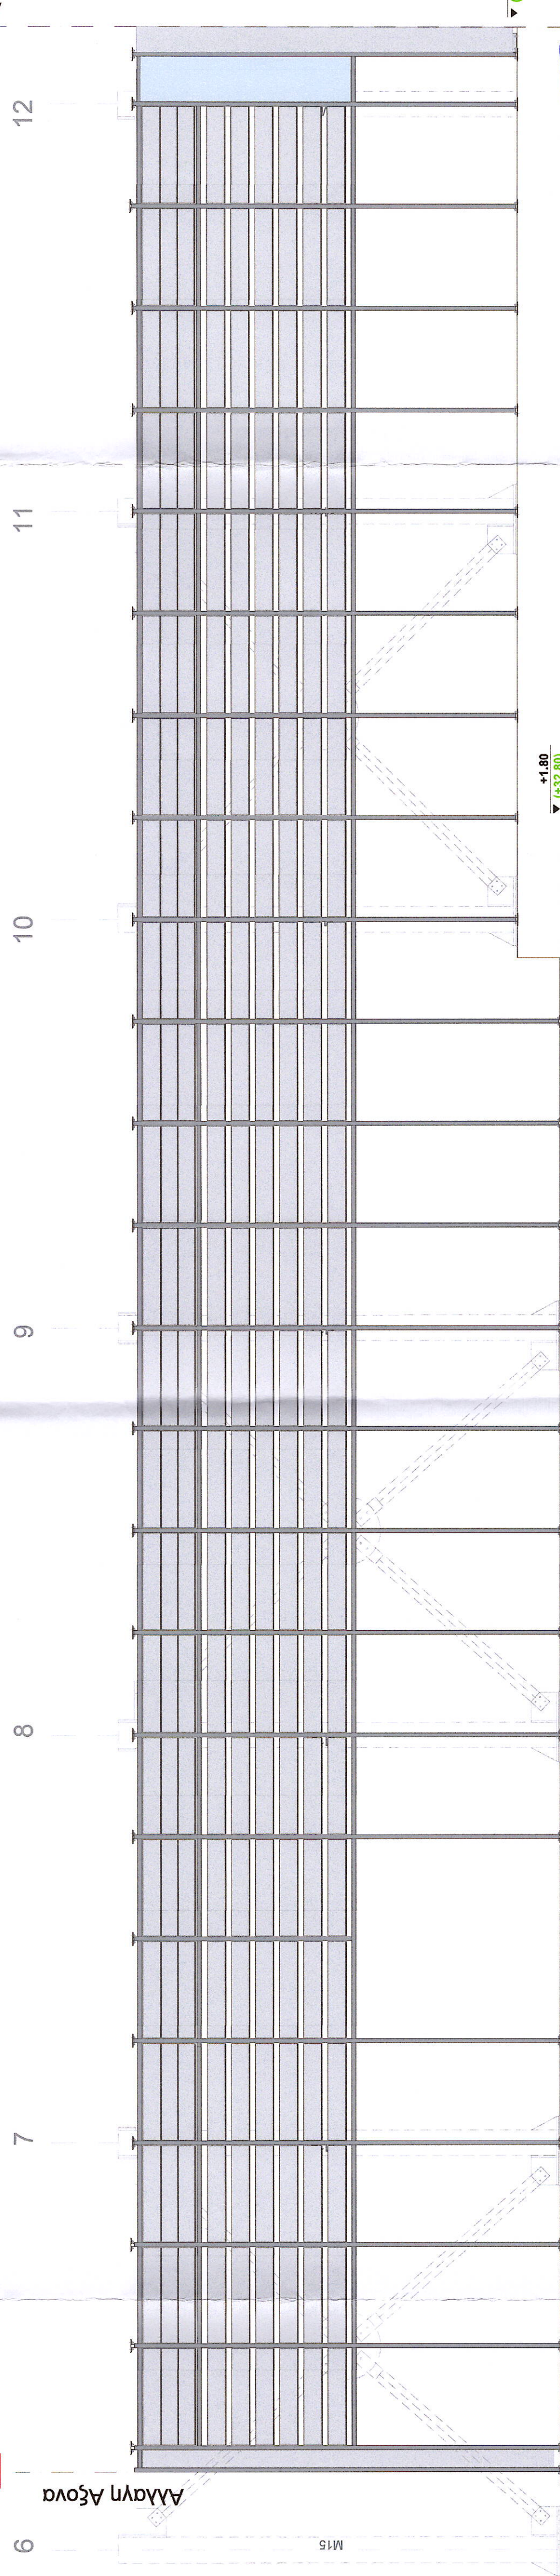
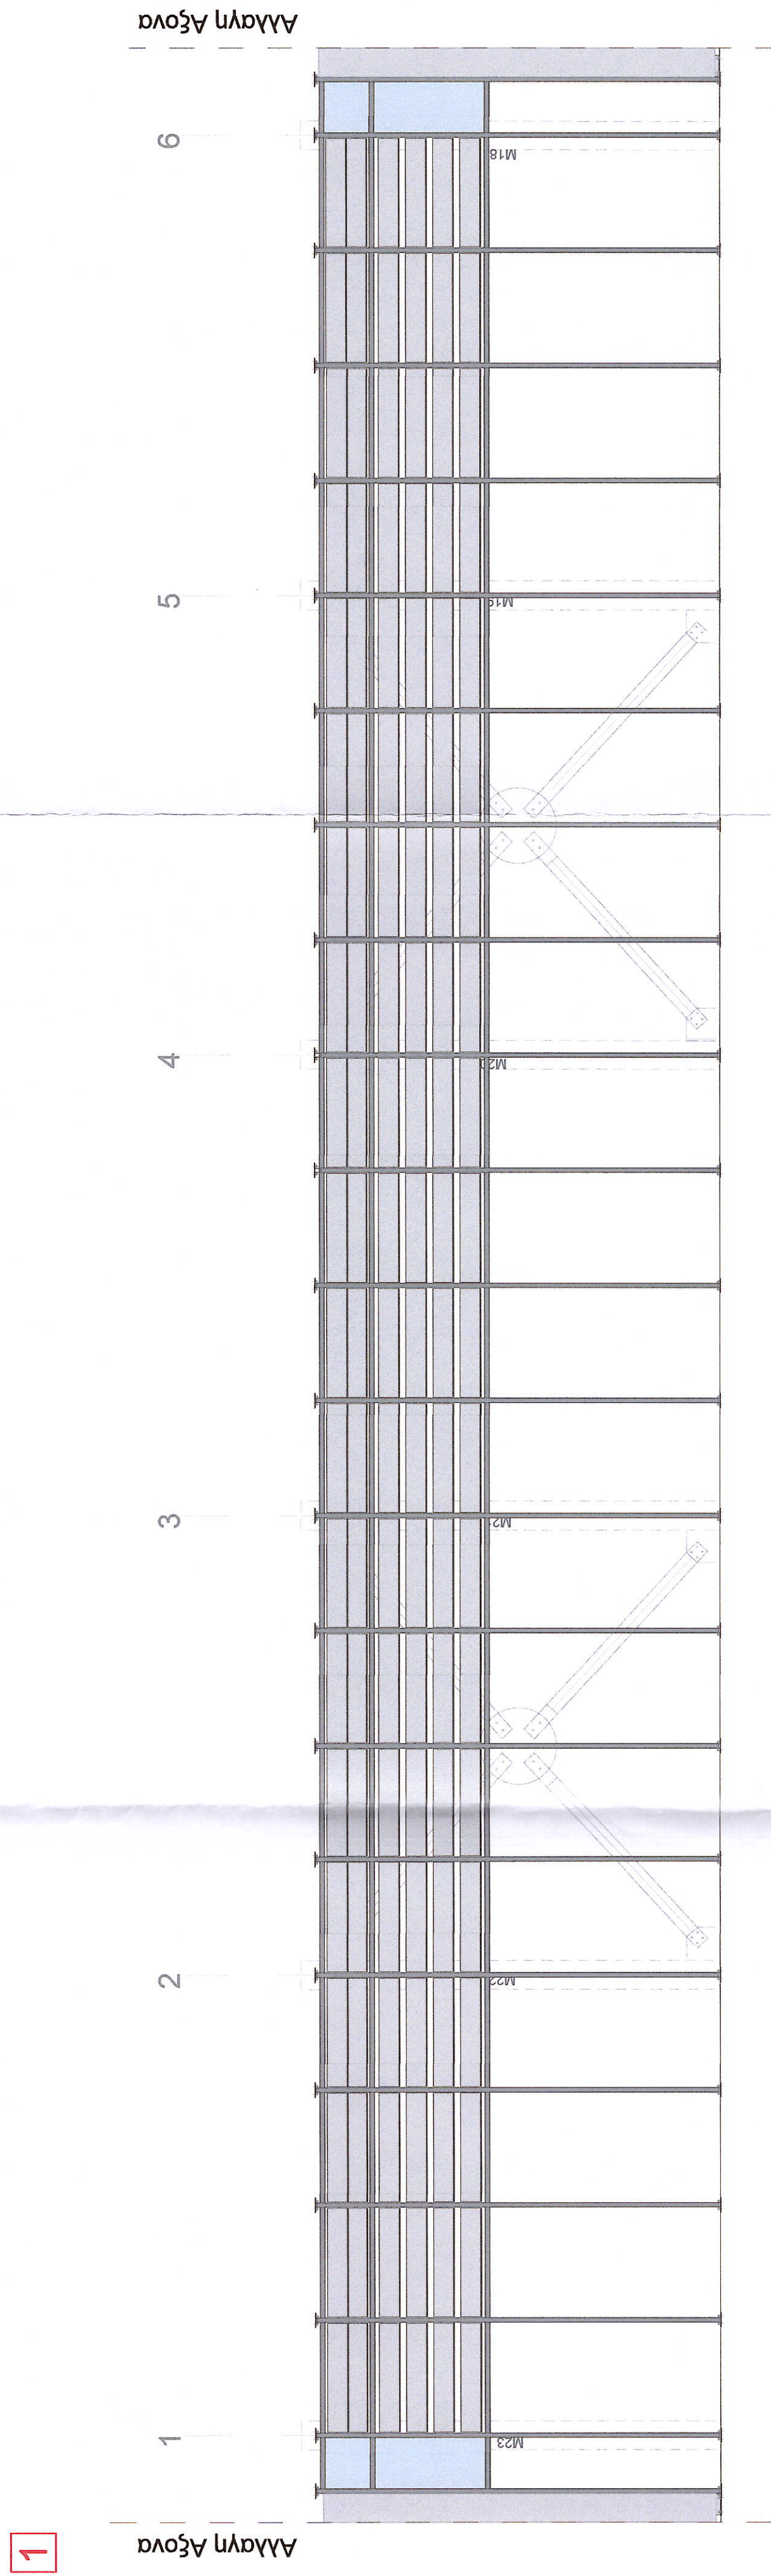


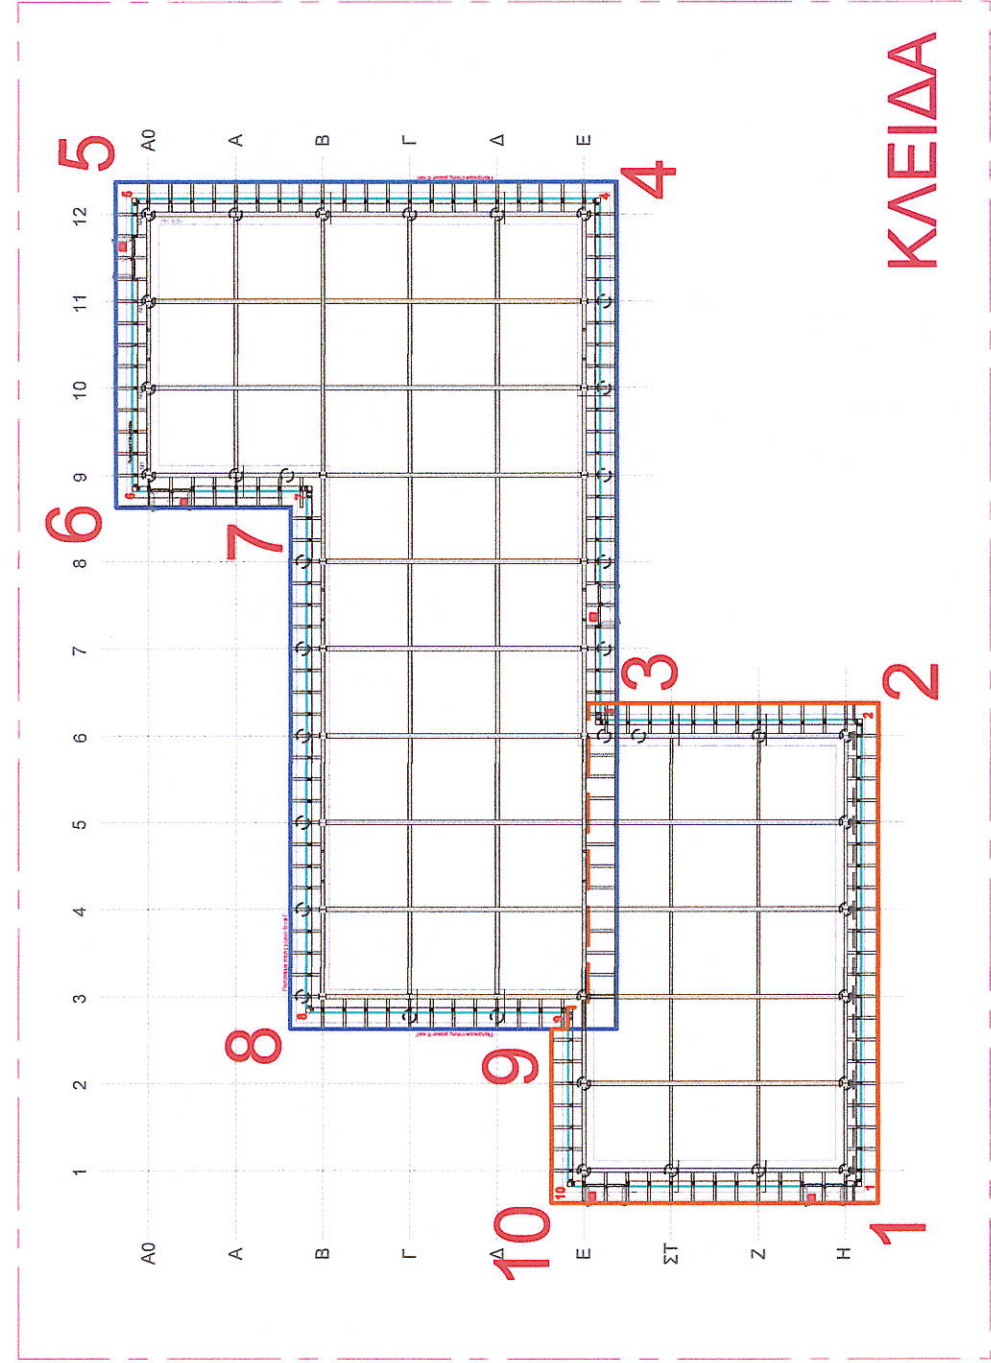

ΕΡΓΟΔΟΤΗΣ	ΥΠ.Π.Α. Δ/ΝΣΗ ΑΝΑΨΕΥΣΗΣ ΑΡΧΑΙΩΝ ΜΝΗΜΕΙΩΝ

ΚΩΔΙΚΟΣ ΑΡΙΘΜΟΣ ΜΕΛΕΤΗΣ	18009-C
ΚΑΤΗΓΟΡΙΑ ΜΕΛΕΤΗΣ	ΑΡΧΙΤΕΚΤΟΝΙΚΗ
ΣΤΑΔΙΟ ΜΕΛΕΤΗΣ	ΜΕΛΕΤΗ ΕΦΑΡΜΟΓΗΣ

ΤΙΤΛΟΣ	ΑΝΑΠΤΥΓΜΑ ΠΛΑΓΙΟΚΑΛΥΨΗΣ ΣΤΕΓΑΣΤΡΟΥ (ΤΜΗΜΑ 1 - 4)	
ΑΡΙΘΜΟΣ	A-ΕΦ-02α	ΚΩΣΤΑΚΑ 1:50

ΗΜΕΡΟΜΗΝΙΑ	ΤΡΟΠΟΠΟΙΗΣΕΙΣ	ΗΜΕΡΟΜΗΝΙΑ

[illegible]

ΕΛΕΓΧΘΗΚΕ
Δρ Μιχαήλ Δ. Λεφαντζής
Αρχιτέκτων Μηχανικός

ΘΕΩΡΗΘΗΚΕ
ΕΠΙ ΤΗΣ ΣΥΝΕΛΕΥΣΗΣ ΤΗΣ 15.2.23

Ο ΑΝΑΠΛΗΡΩΤΗΣ ΠΡΟΪΤΑΜΕΝΟΣ
ΤΗΣ ΔΙΔΑΚΤΕΑΣ ΠΑΥΛΟΥ