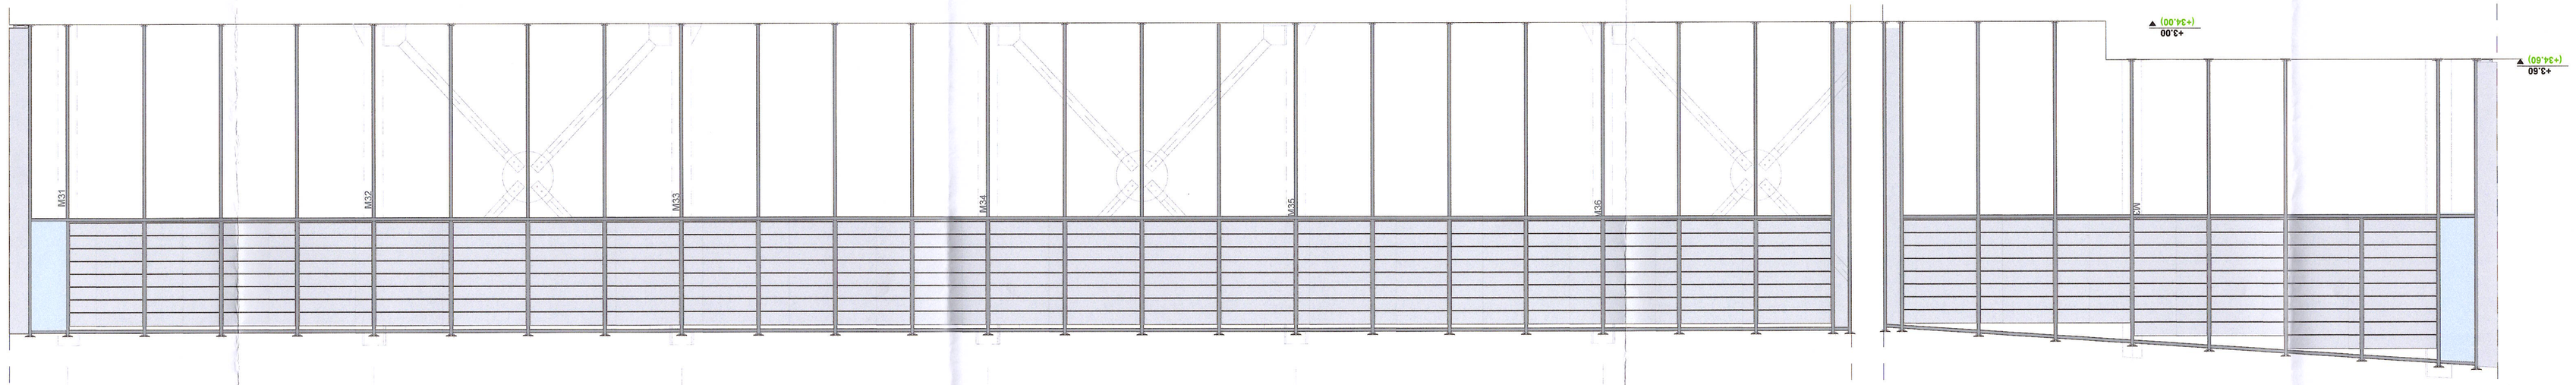

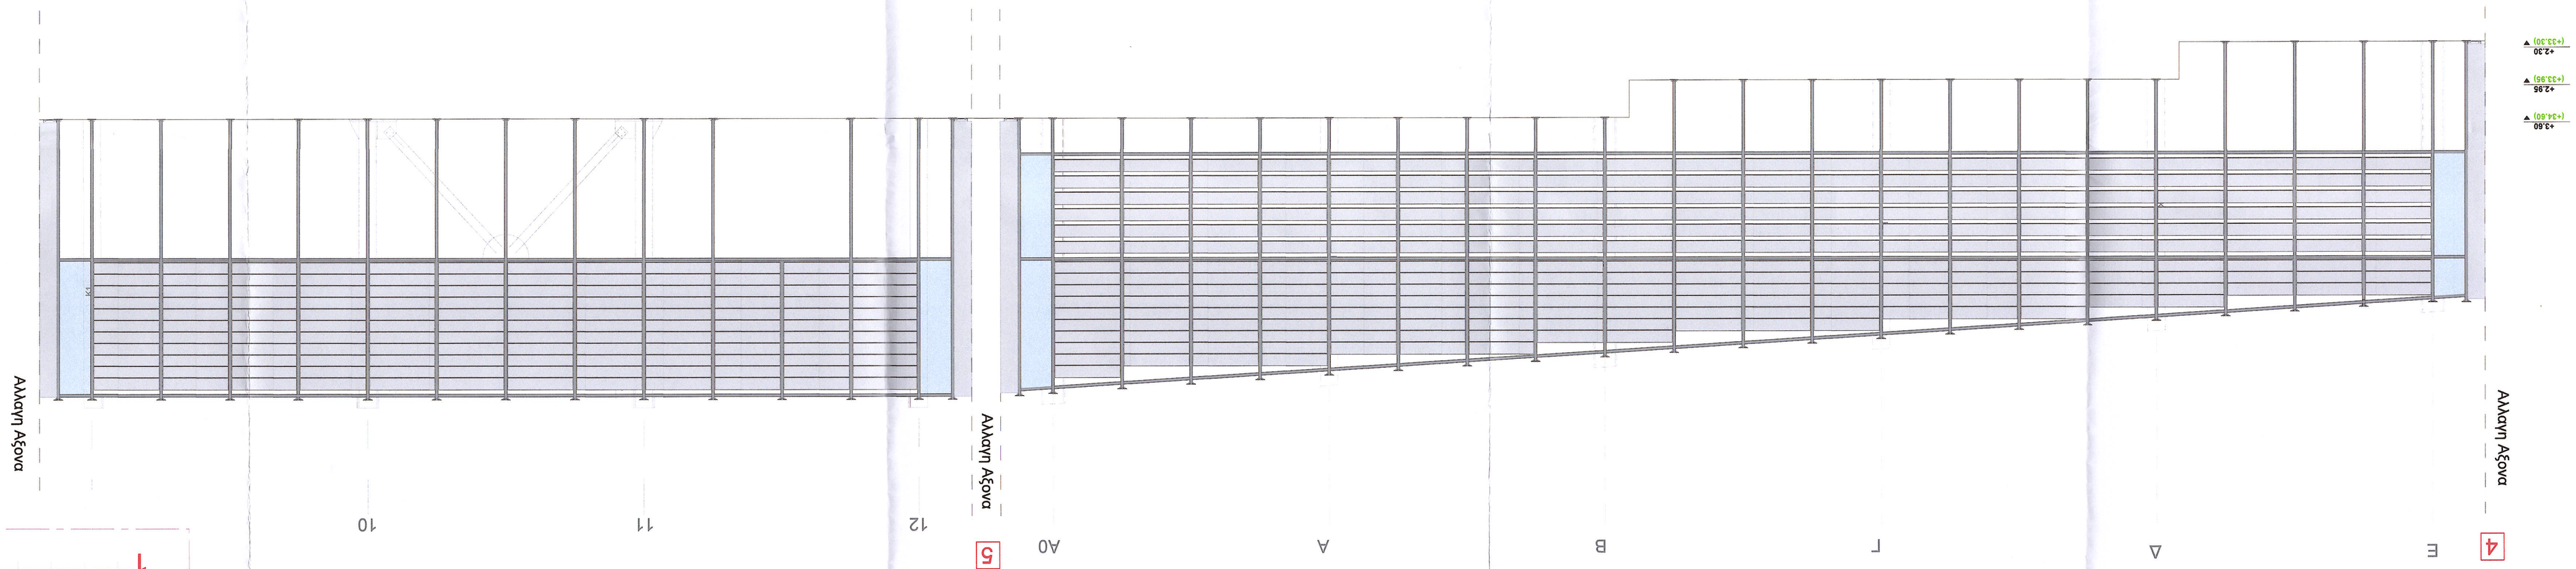

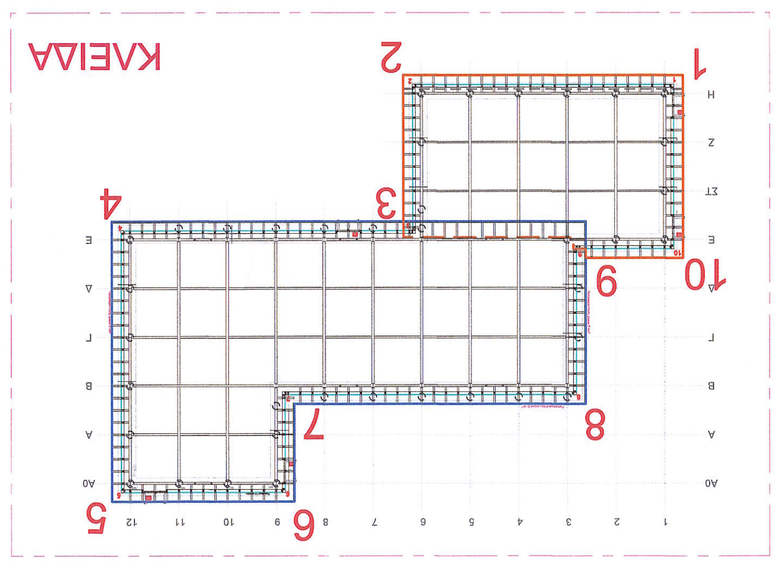

ΕΡΓΟΔΟΤΗΣ
ΥΠ.ΠΟ.Α.
Δ / ΝΣΗ ΑΝΑΣΤΗΛΩΣΗΣ
ΑΡΧΑΙΩΝ ΜΝΗΜΕΙΩΝ

ΕΡΓΟ
ΣΤΕΓΑΣΤΡΟ ΠΡΟΣΤΑΣΙΑΣ
ΣΤΟΝ ΑΡΧΑΙΟΛΟΓΙΚΟ ΧΩΡΟ
ΤΗΣ ΠΑΠΤΗΝΟΠΟΛΗΣ

ΘΕΣΗ
ΑΡΧΑΙΟΛΟΓΙΚΟΣ ΧΩΡΟΣ
ΠΑΠΤΗΝΟΠΟΛΗΣ
ΔΗΜΟΣ ΔΙΑΥΜΟΤΕΙΧΟΥ
ΝΕΡΓΕΝΟΤΗΤΑ ΕΒΡΟΥ

ΚΩΔΙΚΟΣ ΑΡΙΘΜΟΣ ΜΕΛΕΤΗΣ
18009-C

ΚΑΤΗΓΟΡΙΑ ΜΕΛΕΤΗΣ
ΑΡΧΙΤΕΚΤΟΝΙΚΗ

ΣΤΑΔΙΟ ΜΕΛΕΤΗΣ
ΜΕΛΕΤΗ ΕΦΑΡΜΟΓΗΣ

ΤΙΤΛΟΣ
ΑΝΑΛΥΤΗΜΑ
ΠΛΑΓΙΟΚΑΛΥΨΗΣ
ΣΤΕΓΑΣΤΡΟΥ
(ΤΜΗΜΑ 4 - 8)

ΑΡΙΘΜΟΣ
Α-ΕΦ-02β

ΚΛΙΜΑΚΑ
1:50

ΗΜΕΡΟΜΗΝΙΑ
Ιούνιος 2025

ΑΑ	ΤΡΟΠΟΠΟΙΗΣΕΙΣ	ΗΜΕΡΟΜΗΝΙΑ
1	Διορθωτικές αλλαγές	Ιούνιος 2025
	Μετάβαση σε νέο τύπο σχεδίου	

ΜΕΛΕΤΗΤΕΣ
ΣΜΑΡΑΤΗΣ Α.Ε.

ΕΛΕΓΧΟΗΚΕ
Δρ Μιχαήλ Δ. Λεφαντζής
Αρχιτέκτων Μηχανικός

ΕΓΚΡΙΘΗΚΕ
Ο Υφυπουργός Πολιτισμού
Σταύρος Κυριακίδης
Αθήνα 15-5-25
Αριθμ. Πρωτ. 215135