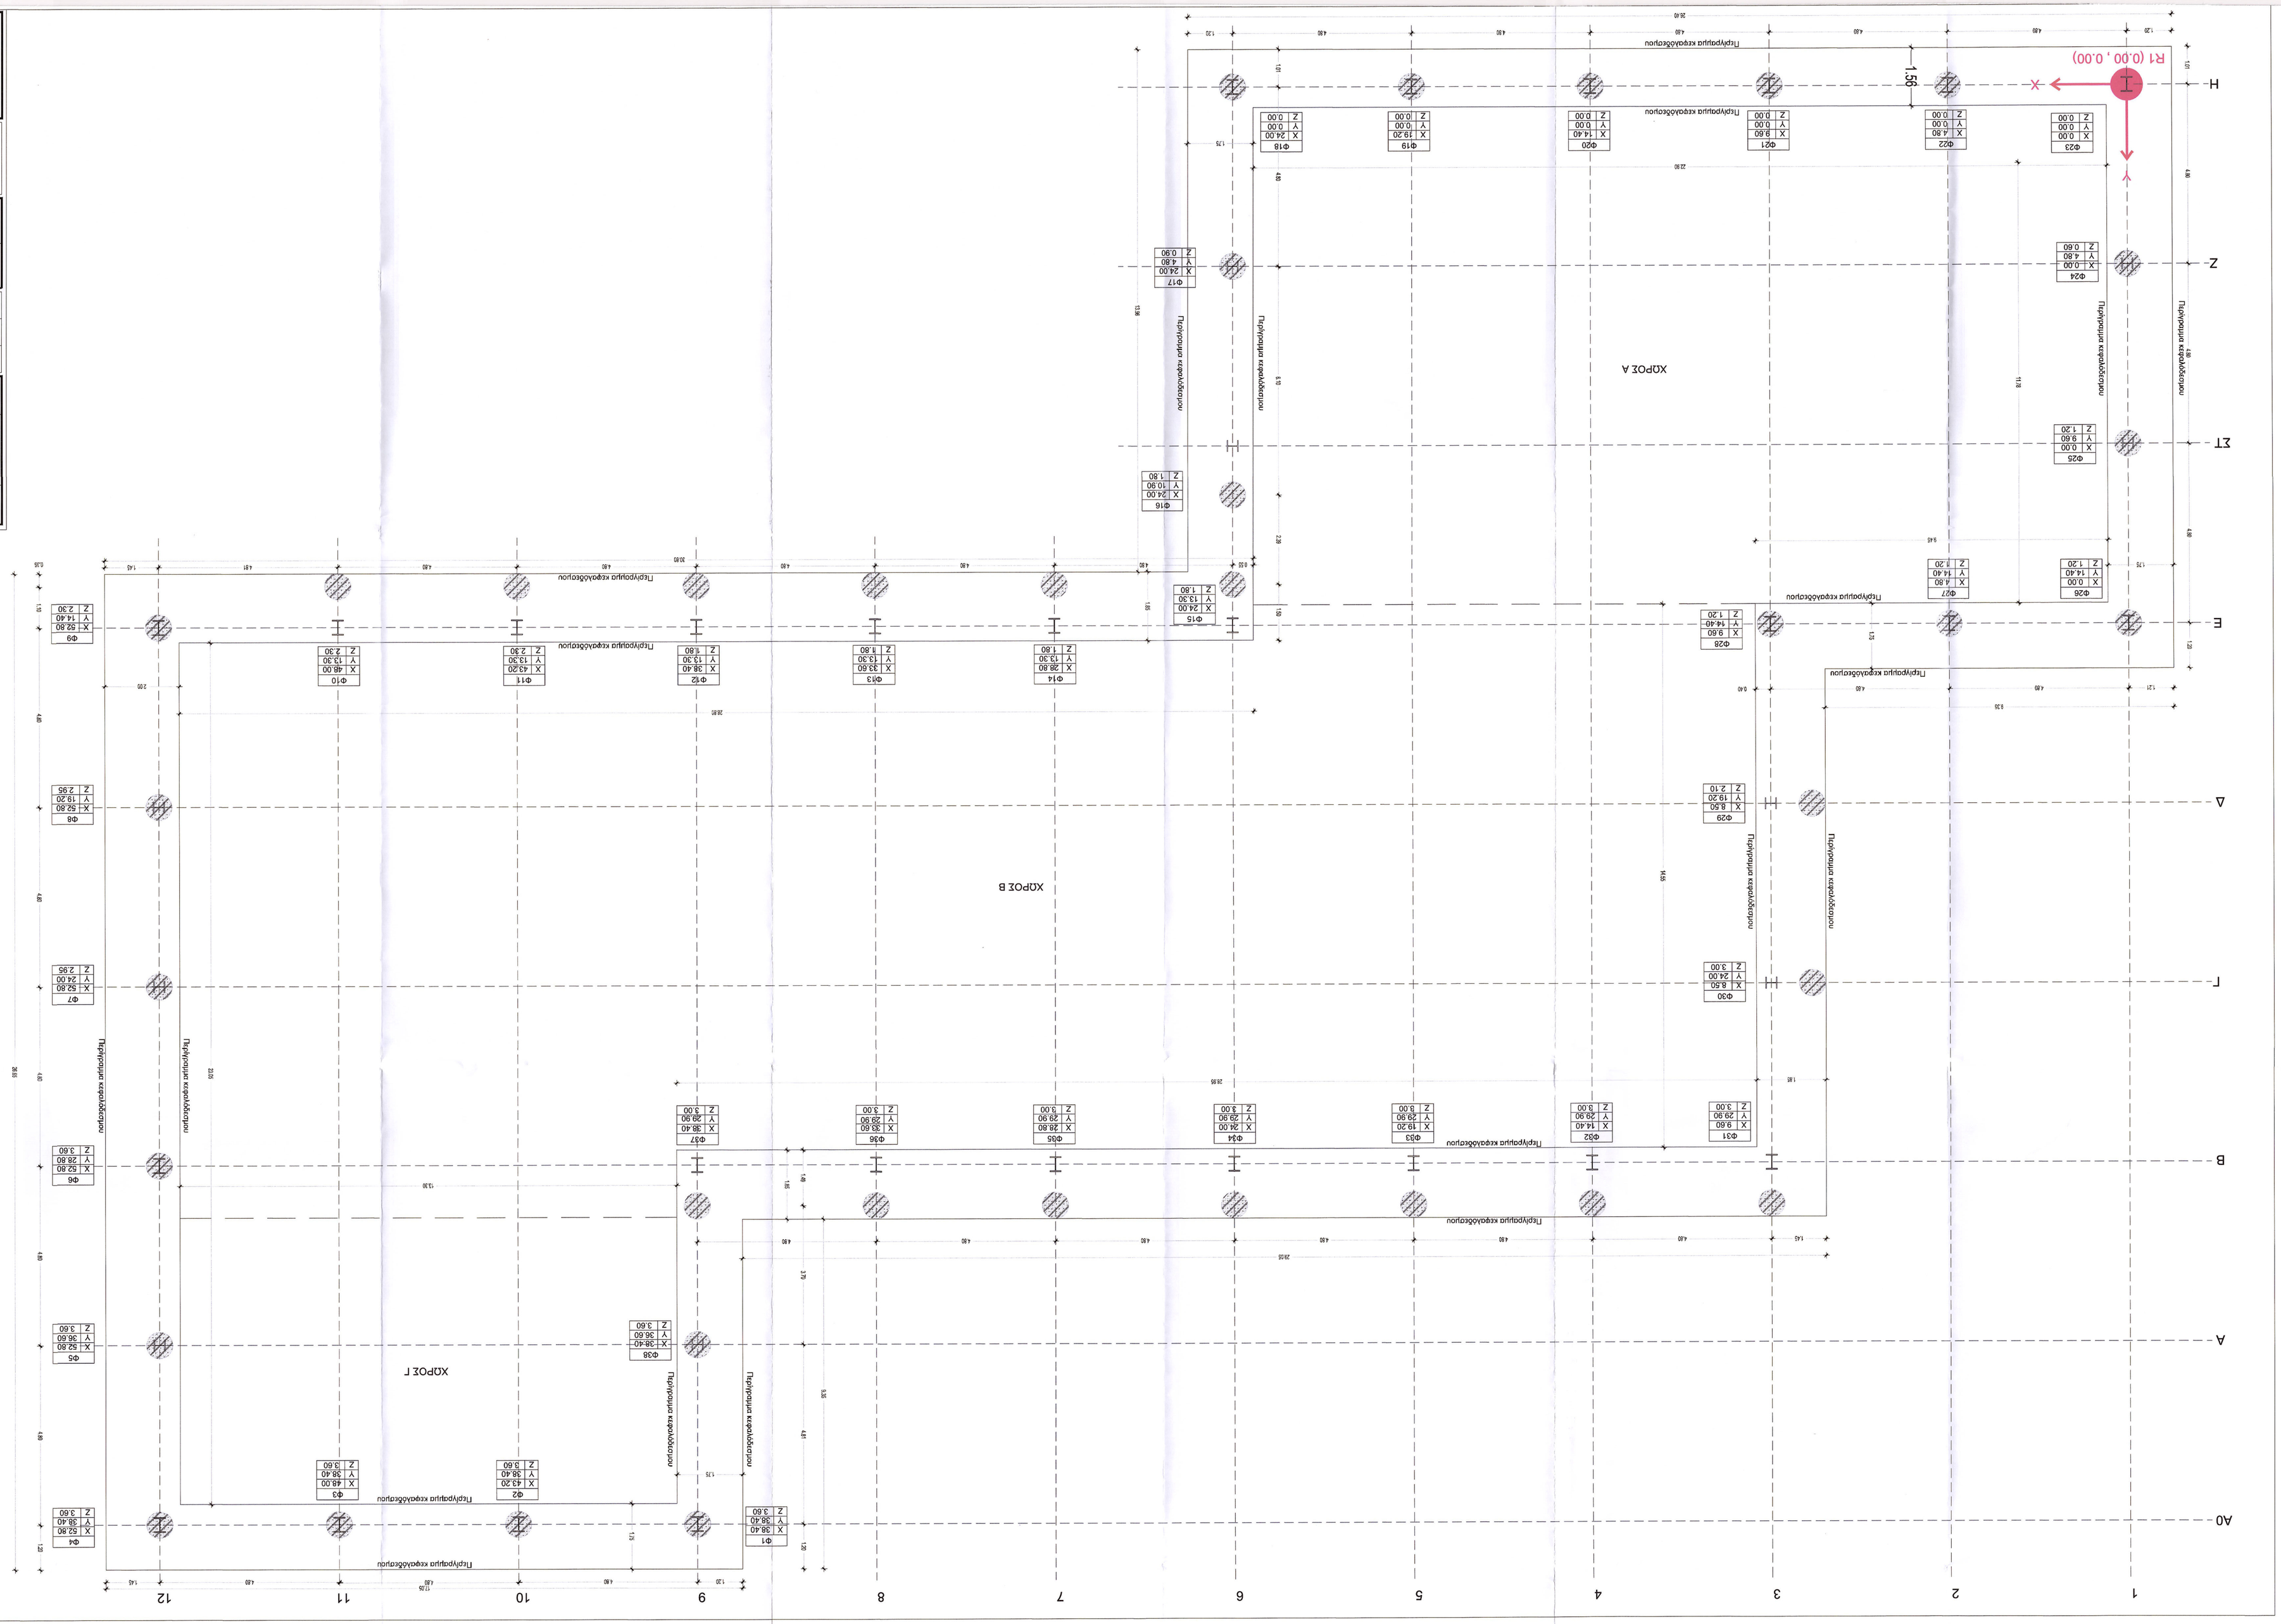
ΧΩΡΟΣ Α
ΧΩΡΟΣ Β
ΧΩΡΟΣ Γ
Φ01 X 38.40 Y 38.40 Z 3.60
Φ02 X 43.20 Y 38.40 Z 3.60
Φ10 X 48.00 Y 13.30 Z 2.30
Φ11 X 43.20 Y 13.30 Z 2.30
Φ12 X 38.40 Y 13.30 Z 1.80
Φ13 X 33.60 Y 13.30 Z 1.80
Φ14 X 28.80 Y 13.30 Z 1.80
Φ15 X 24.00 Y 13.30 Z 1.80
Φ16 X 24.00 Y 10.90 Z 1.80
Φ17 X 24.00 Y 4.80 Z 0.90
Φ18 X 24.00 Y 0.00 Z 0.00
Φ19 X 19.20 Y 0.00 Z 0.00
Φ20 X 14.40 Y 0.00 Z 0.00
Φ21 X 9.60 Y 0.00 Z 0.00
Φ22 X 4.80 Y 0.00 Z 0.00
Φ23 X 0.00 Y 0.00 Z 0.00
Φ24 X 0.00 Y 4.80 Z 0.60
Φ25 X 0.00 Y 9.60 Z 1.20
Φ26 X 0.00 Y 14.40 Z 1.20
Φ27 X 4.80 Y 14.40 Z 1.20
Φ28 X 9.60 Y 14.40 Z 1.20
Φ29 X 8.50 Y 19.20 Z 2.10
Φ30 X 8.50 Y 24.00 Z 3.00
Φ32 X 14.40 Y 29.90 Z 3.00
Φ33 X 19.20 Y 29.90 Z 3.00
Φ34 X 24.00 Y 29.90 Z 3.00
Φ35 X 28.80 Y 29.90 Z 3.00
Φ36 X 33.60 Y 29.90 Z 3.00
Φ37 X 38.40 Y 29.90 Z 3.00
Φ38 X 38.40 Y 36.60 Z 3.60
R1 (0.00 , 0.00)
1.56
1.20
1.20
1.20