



1.

ΥΑΛΟΣΤΑΣΙΟ ΑΛΟΥΜΙΝΙΟΥ ΚΛΕΙΣΤΟΥ ΕΞΩΣΤΗ - ΑΝΑΠΤΥΓΜΑ

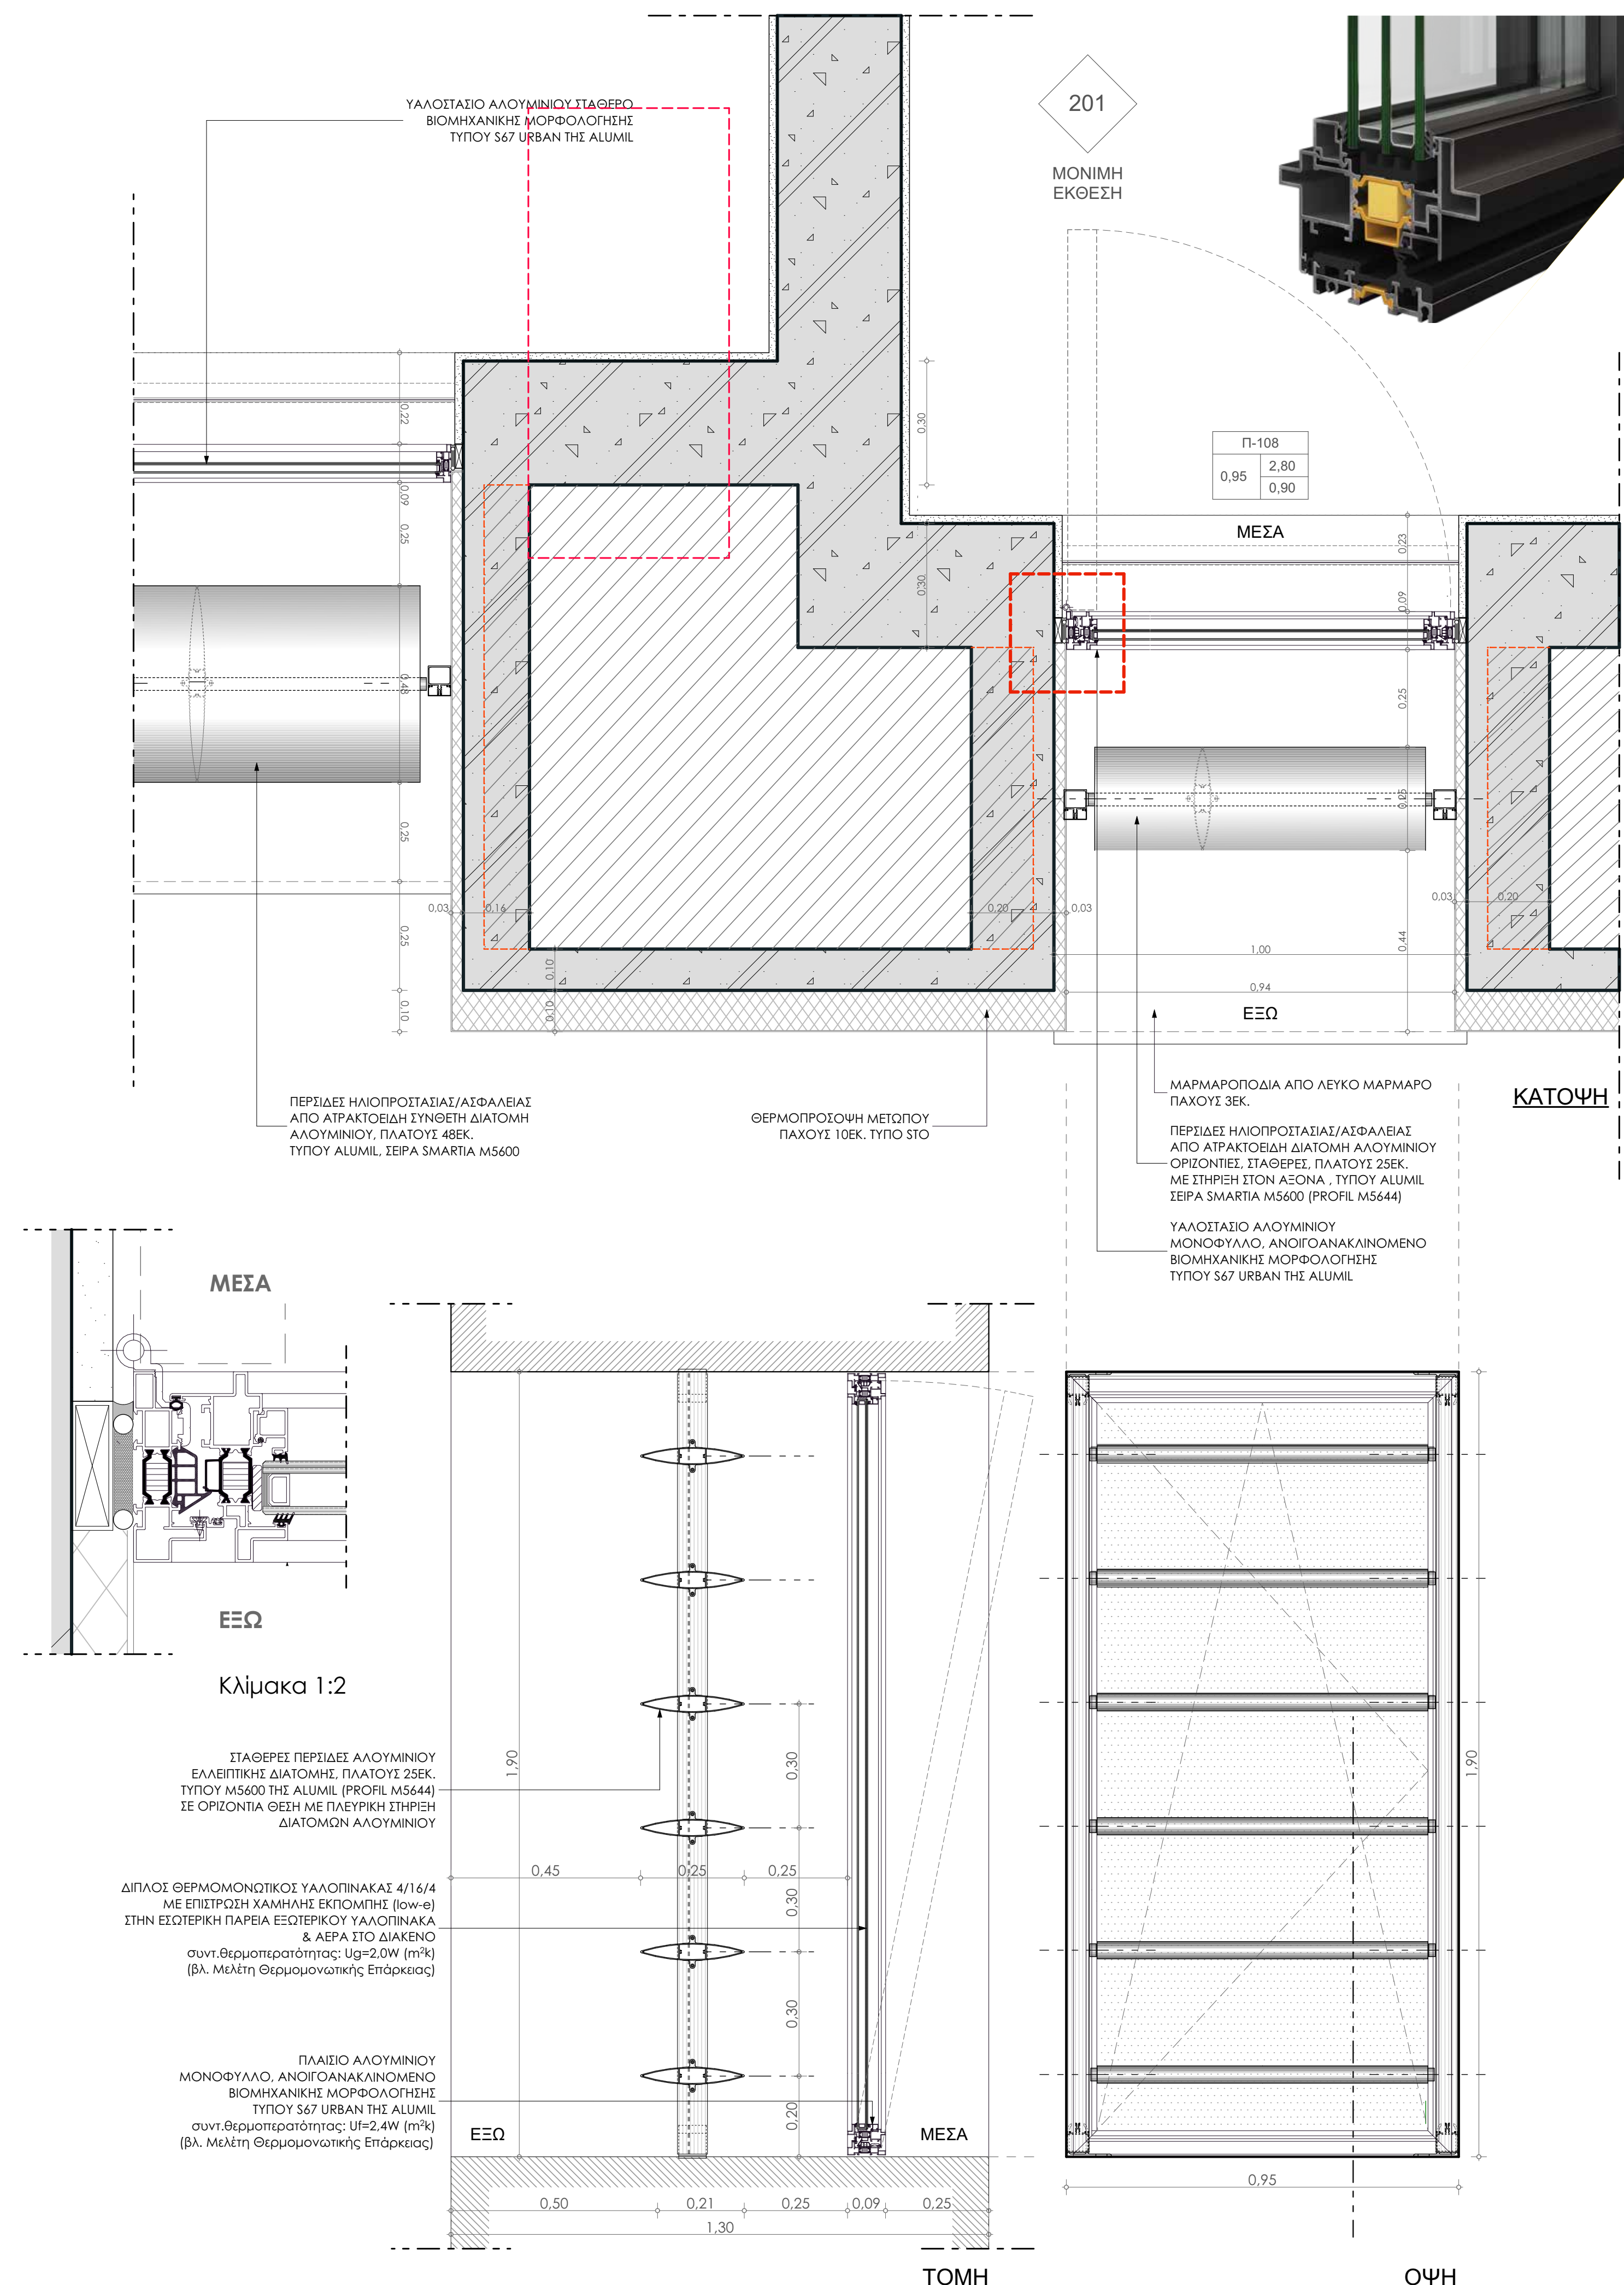

2. ΤΥΠΙΚΟ ΠΑΡΑΘΥΡΟ ΑΛΟΥΜΙΝΙΟΥ ΒΙΟΜΗΧΑΝΙΚΟΥ ΠΡΟΦΙΛ - ΑΝΑΠΤΥΓΜΑ

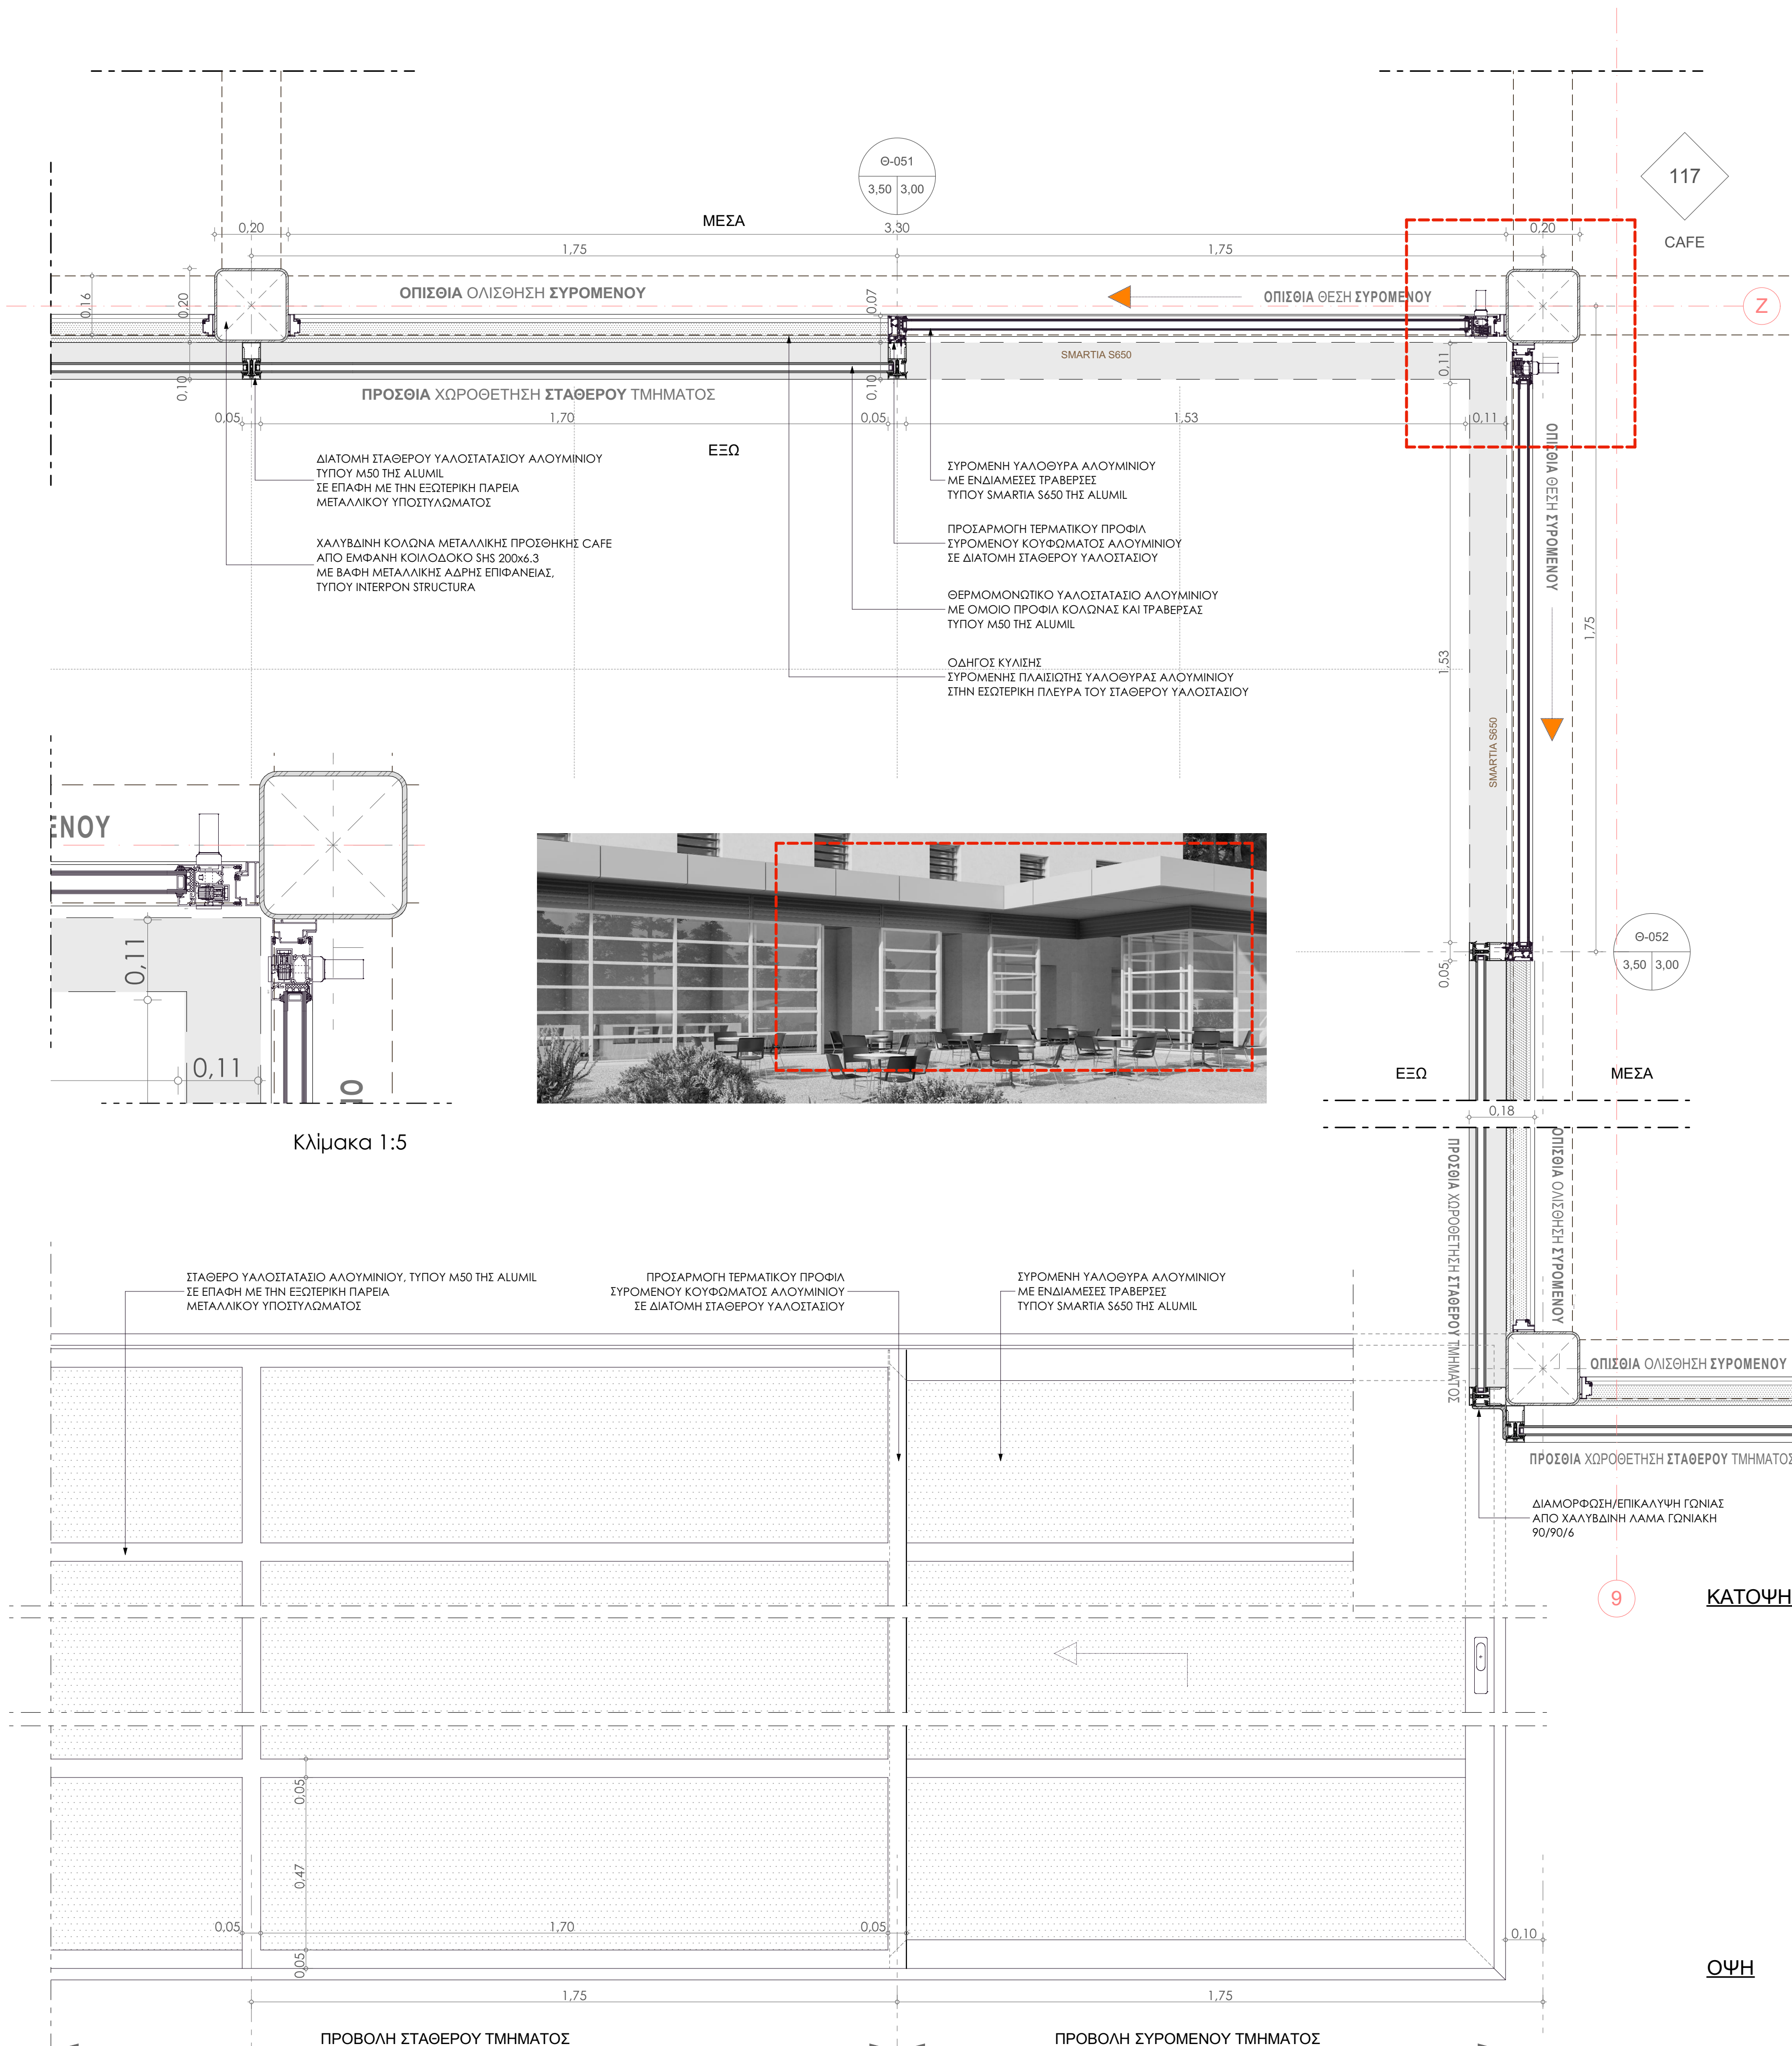

3. ΣΥΡΟΜΕΝΟ ΘΥΡΟΦΥΛΛΟ ΑΛΟΥΜΙΝΙΟΥ ΕΠΙ ΣΤΑΘΕΡΟΥ ΥΑΛΟΣΤΑΣΙΟΥ (SAFE)

[illegible]

No	ΗΜΕΡΟΜΗΝΙΑ	ΠΕΡΙΓΡΑΦΗ	ΑΝΑΘΕΩΡΗΣΗ