



ΚΑΤΟΨΗ Γ' ΟΡΟΦΟΥ

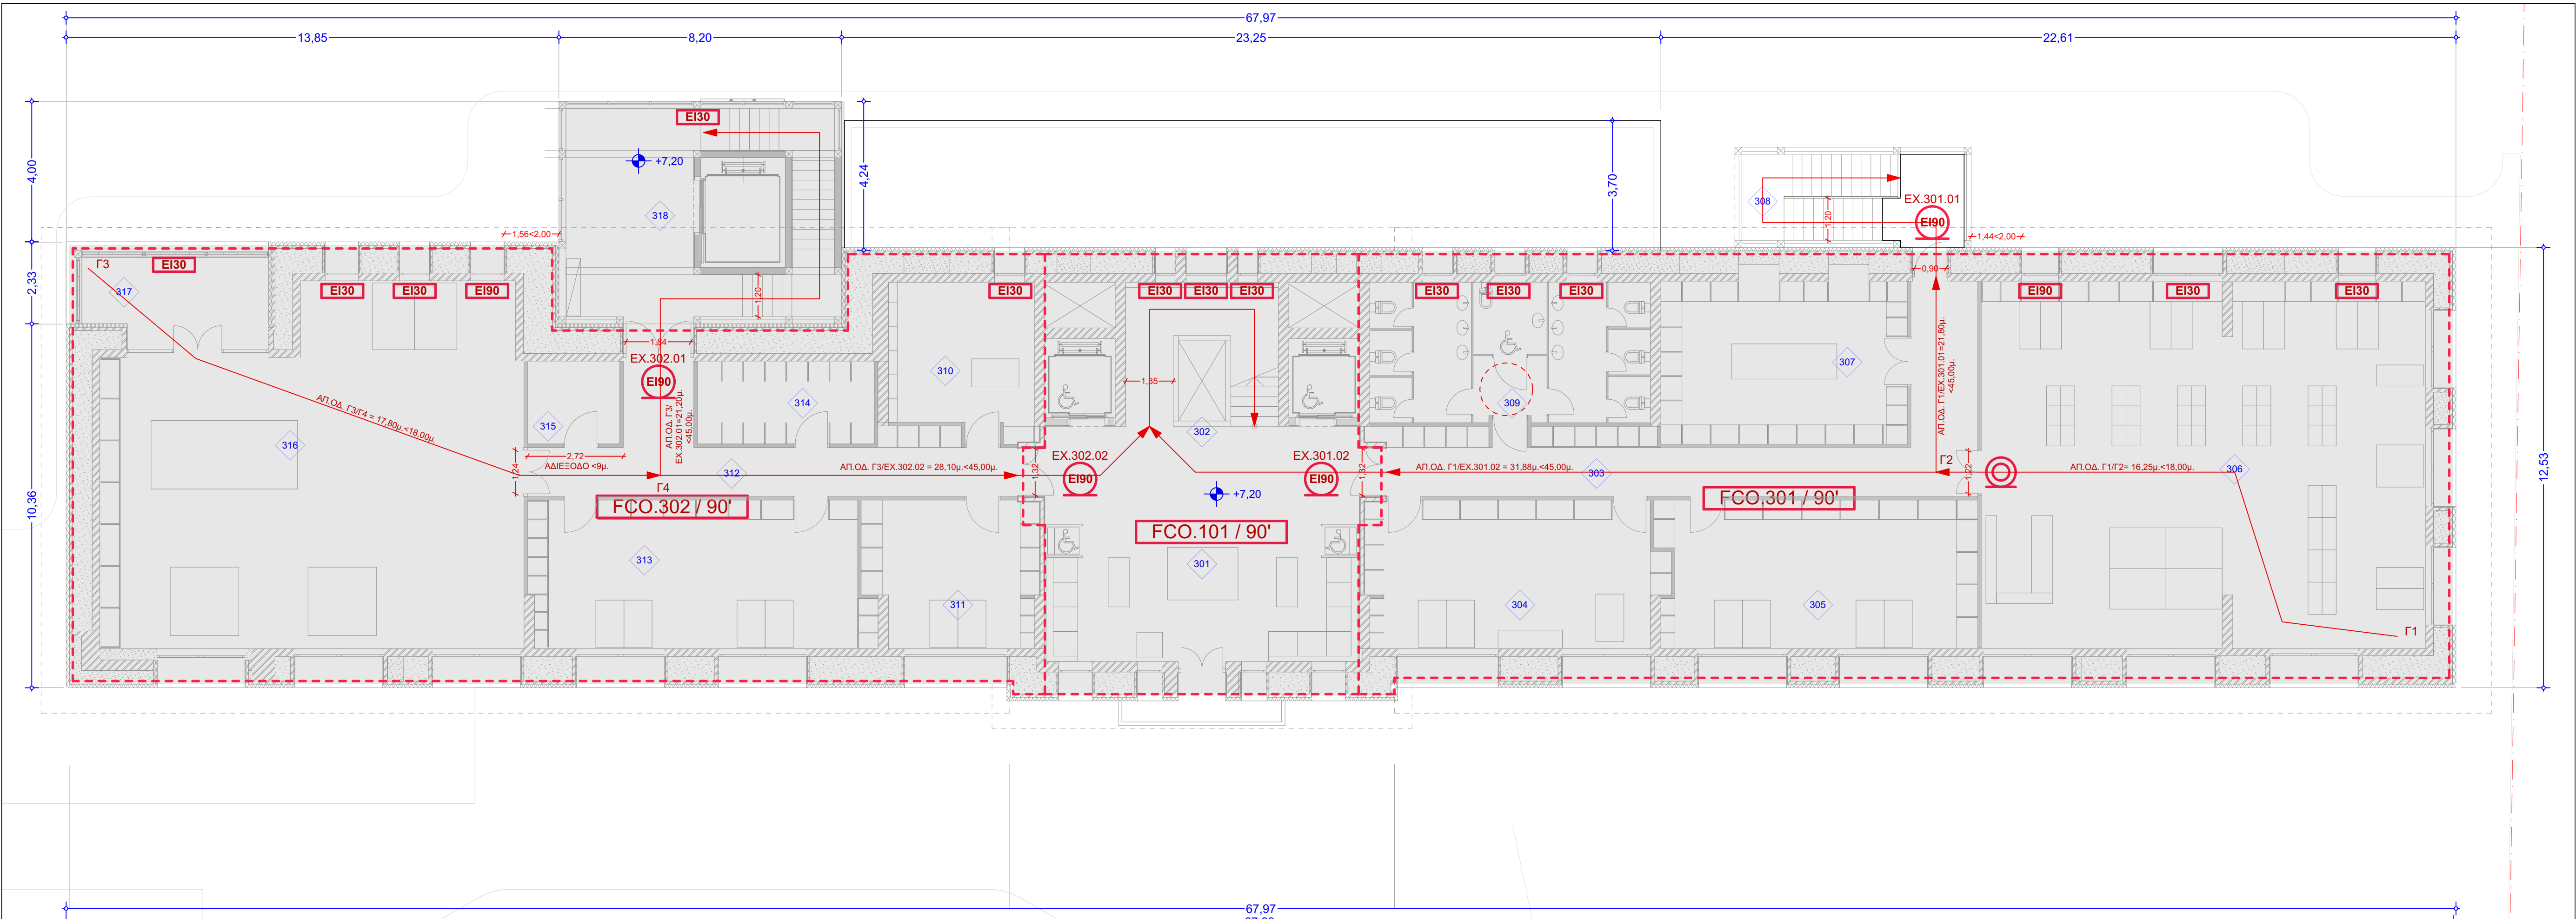

ΚΑΤΟΨΗ Β' ΟΡΟΦΟΥ

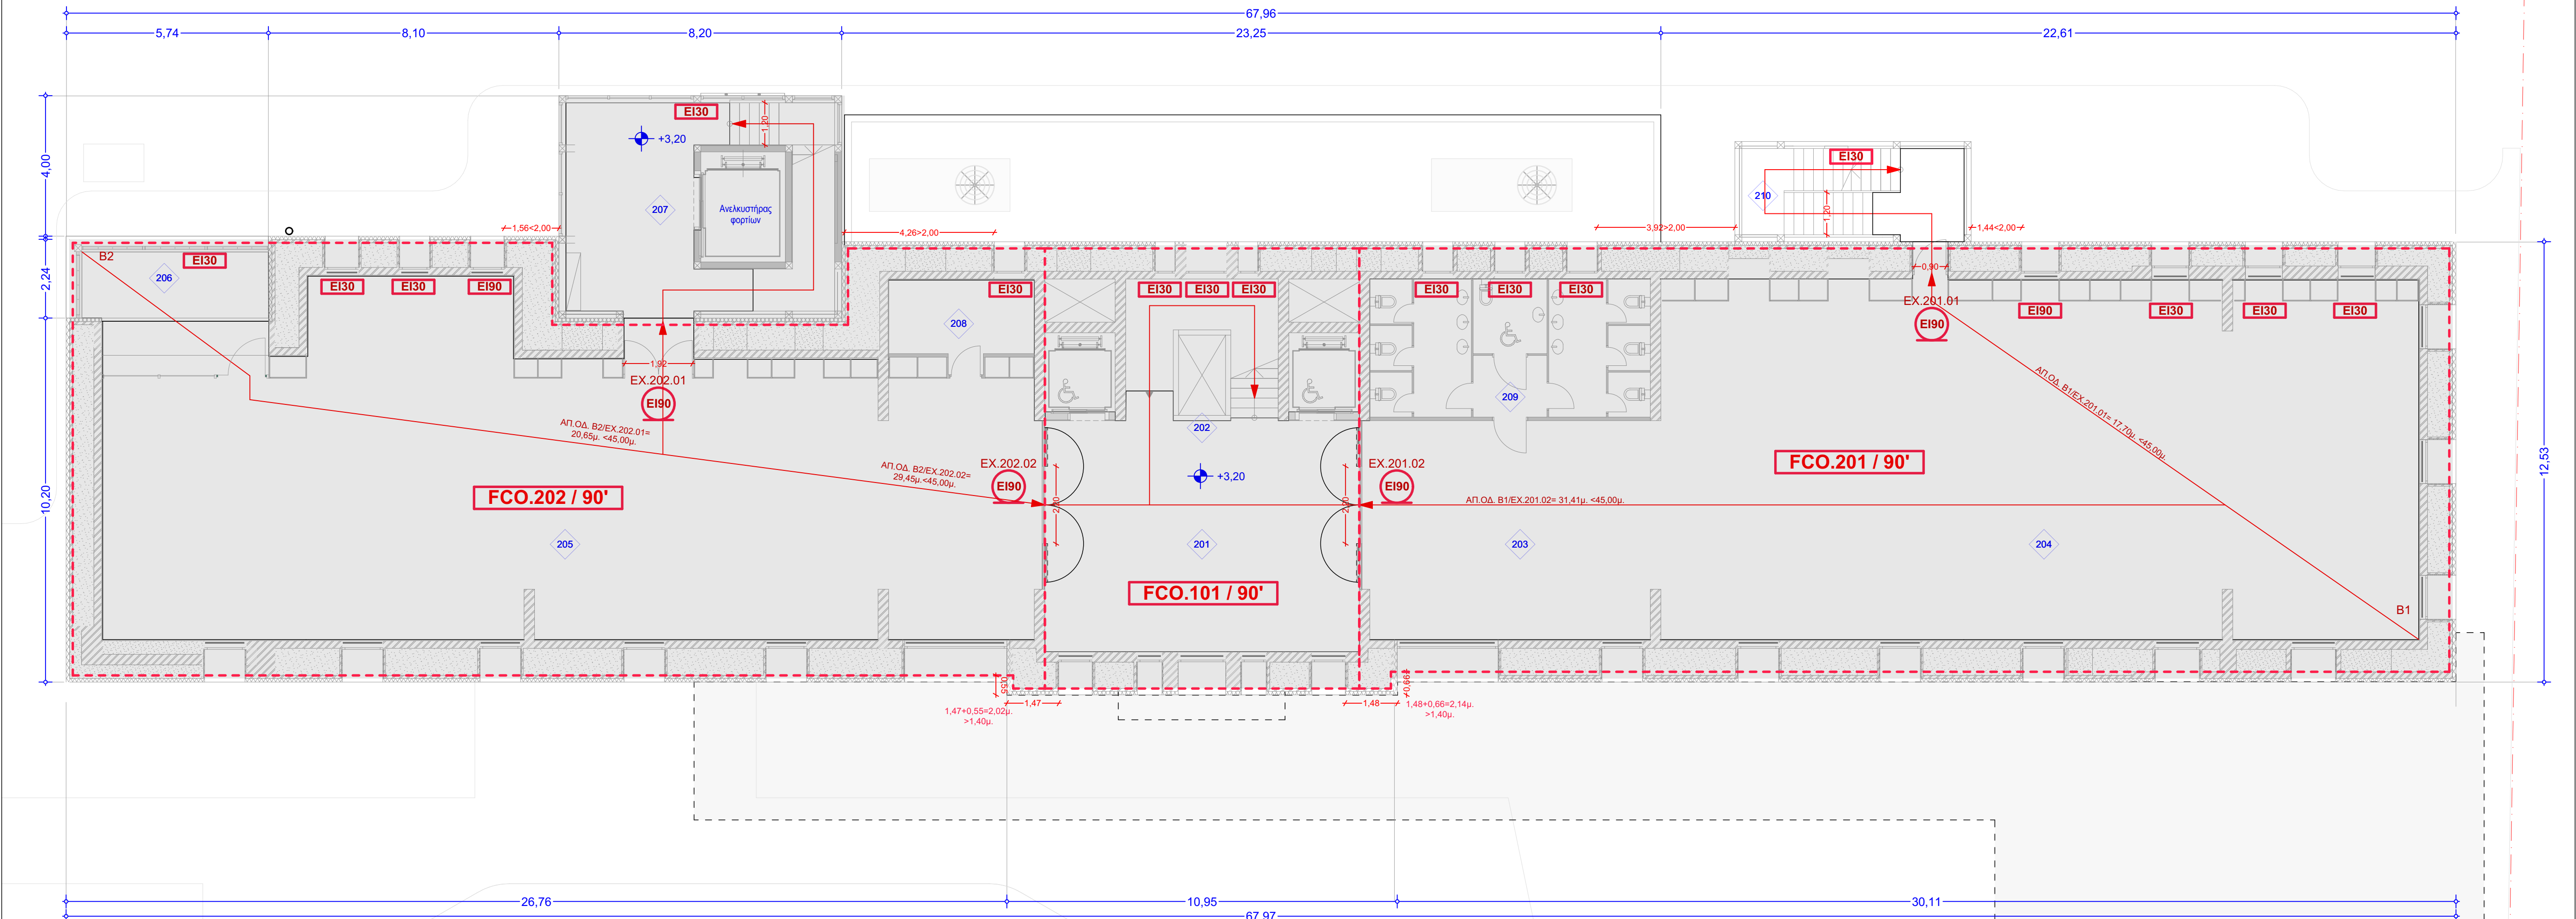

ΚΑΤΟΨΗ Α' ΟΡΟΦΟΥ

ΥΠΟΜΝΗΜΑ ΠΑΘΗΤΙΚΗΣ ΠΥΡΟΠΡΟΣΤΑΣΙΑΣ	
ΣΥΜΒΟΛΑ	ΠΕΡΙΓΡΑΦΗ
FCO.XYY / A	ΑΡΙΘΜΗΣΗ ΠΥΡΟΔΙΑΜΕΡΙΣΜΑΤΟΣ X : ΑΡΙΘΜΗΣΗ ΕΠΙΠΕΔΟΥ 1=ΙΣΟΓΕΙΟ 2=ΠΡΩΤΟ ΕΠΙΠΕΔΟ ΑΝΩ ΙΣΟΓΕΙΟΥ.ΚΑΠ. YY : ΑΡΙΘΜΗΣΗ A : ΒΑΘΜΟΣ ΠΥΡΑΝΤΙΣΤΑΣΗΣ
FH-YY / A	ΕΠΙΧΙΛΙΑΝΟΥΣ ΧΩΡΟΣ YY : ΑΡΙΘΜΗΣΗ ΕΠΙΠΕΔΟΥ A : ΒΑΘΜΟΣ ΠΥΡΑΝΤΙΣΤΑΣΗΣ
A xx B →	ΟΔΕΥΣΗ ΔΙΑΦΥΓΗΣ ΑΠ.ΟΔ. ΑΠΡΟΣΤΑΤΕΥΤΗ ΟΔΕΥΣΗ
EX.(X)X.YY	ΕΞΟΔΟΣ ΚΙΝΔΥΝΟΥ (X)X : ΝΟΥΜΕΡΟ ΠΥΡΟΔΙΑΜΕΡΙΣΜΑΤΟΣ (ΧΩΡΙΣ ΜΗΔΕΝΙΚΟ ΣΤΟ ΠΡΩΤΟ ΨΗΦΙΟ) YY : ΑΡΙΘΜΗΣΗ ΘΥΡΑΣ
 FX.(X)X.YY	ΤΕΛΙΚΗ ΕΞΟΔΟΣ ΔΙΑΦΥΓΗΣ ΕΞΩ ΑΠΟ ΤΟ ΚΤΙΡΙΟ (X)X : ΝΟΥΜΕΡΟ ΠΥΡΟΔΙΑΜΕΡΙΣΜΑΤΟΣ (ΧΩΡΙΣ ΜΗΔΕΝΙΚΟ ΣΤΟ ΠΡΩΤΟ ΨΗΦΙΟ) YY : ΑΡΙΘΜΗΣΗ ΘΥΡΑΣ
 E1xx	ΤΥΠΟΣ ΘΥΡΑΣ: ΜΕ ΠΙΣΤΟΠΟΙΗΜΕΝΗ ΠΥΡΑΝΤΙΣΤΑΣΗ E1xx, ΜΕ ΜΗΧΑΝΙΣΜΟ ΕΠΑΝΑΦΟΡΑΣ XX : ΠΥΡΑΝΤΙΣΤΑΣΗ ΣΕ ΛΕΠΤΑ
 E1xx	ΤΥΠΟΣ ΘΥΡΑΣ: ΜΕ ΠΙΣΤΟΠΟΙΗΜΕΝΗ ΠΥΡΑΝΤΙΣΤΑΣΗ E1xx, ΜΕ ΜΗΧΑΝΙΣΜΟ ΕΠΑΝΑΦΟΡΑΣ ΜΕ ΜΠΑΡΑ ΠΑΝΙΚΟΥ XX : ΠΥΡΑΝΤΙΣΤΑΣΗ ΣΕ ΛΕΠΤΑ
 E1xx	ΤΥΠΟΣ ΘΥΡΑΣ: ΧΩΡΙΣ ΠΥΡΑΝΤΙΣΤΑΣΗ, ΜΕ ΜΗΧΑΝΙΣΜΟ ΕΠΑΝΑΦΟΡΑΣ, ΜΕ ΜΠΑΡΑ ΠΑΝΙΚΟΥ
 E1xx	ΤΥΠΟΣ ΠΑΡΑΘΥΡΟΥ: ΜΕ ΠΙΣΤΟΠΟΙΗΜΕΝΗ ΠΥΡΑΝΤΙΣΤΑΣΗ E1xx XX : ΠΥΡΑΝΤΙΣΤΑΣΗ ΣΕ ΛΕΠΤΑ

ΕΥΡΕΤΗΡΙΟ ΕΡΓΟΥ:

ΥΠΟΥΡΓΕΙΟ ΠΟΛΙΤΙΣΜΟΥ ΚΑΙ ΑΘΛΗΤΙΣΜΟΥ
ΓΕΝΙΚΗ ΔΙΕΥΘΥΝΣΗ ΑΝΑΣΤΗΛΩΣΗΣ, ΜΟΥΣΕΙΩΝ ΚΑΙ ΤΕΧΝΙΚΩΝ ΕΡΓΩΝ
ΔΙΕΥΘΥΝΣΗ ΜΕΛΕΤΩΝ ΚΑΙ ΕΚΤΕΛΕΣΗΣ ΕΡΓΩΝ ΜΟΥΣΕΙΩΝ ΚΑΙ ΠΟΛΙΤΙΣΤΙΚΩΝ ΚΤΙΡΙΩΝ

ΕΡΓΟ:

ΕΠΙΣΚΕΥΗ, ΕΚΣΥΓΧΡΟΝΙΣΜΟΣ ΚΑΙ ΜΕΤΑΤΡΟΠΗ ΤΟΥ ΚΤΙΡΙΟΥ
ΤΑΣΕΥ ΤΡΙΚΑΛΩΝ ΣΕ ΔΙΑΧΡΟΝΙΚΟ ΜΟΥΣΕΙΟ ΤΡΙΚΑΛΩΝ

ΣΤΑΔΙΟ / ΒΑΘΟΣ ΜΕΛΕΤΗΣ:

ΟΡΙΣΤΙΚΗ ΜΕΛΕΤΗ ΑΡΧΙΤΕΚΤΟΝΙΚΗ

ΤΙΤΛΟΣ ΣΧΕΔΙΟΥ / ΤΕΥΧΟΥΣ:

ΑΡ. ΣΧΕΔΙΟΥ / ΤΕΥΧΟΥΣ:

Π-02

Κλίμακα: 1: 100
28 - 11 - 2023

ΜΕΛΕΤΗ ΠΑΘ. ΠΥΡΟΠΡΟΣΤΑΣΙΑΣ Α-Β-Γ
ΟΡΟΦΟΥ

ΑΡΧΙΤΕΚΤΟΝΙΚΗ / ΕΙΔΙΚΗ ΑΡΧΙΤΕΚΤΟΝΙΚΗ ΜΕΛΕΤΗ:

ΑΡΧΙΤΕΚΤΟΝΙΚΗ ΕΠΕ ΓΡΑΜΜΑΤΟΠΟΥΛΟΣ - ΠΑΝΟΥΣΙΑΚΗΣ
Βασ. Σοφίας 115, Αθήνα 11521, τηλ: 2106438188, email: g.p@gy-p.gr

ΚΙΖΗΣ ΑΡΧΙΤΕΚΤΟΝΕΣ ΙΚΕ
Υπερσίου 10, Αθήνα 10558, τηλ: 2103240362, email: studio@kizisstudio.com

ΣΤΑΤΙΚΗ ΜΕΛΕΤΗ:

Ι. ΜΑΥΡΑΚΗΣ ΚΑΙ ΣΥΝΕΡΓΑΤΕΣ - ΓΡΑΦΕΙΟ ΤΕΧΝΙΚΩΝ ΜΕΛΕΤΩΝ ΑΕ
Λεωφ. Κων/νου Καραμανλή 145, Θεσσαλονίκη 54249, τηλ: 2310320609, email: info@manavakis-sa.gr

ΜΗΧΑΝΟΛΟΓΙΚΕΣ / ΗΛΕΚΤΡΟΛΟΓΙΚΕΣ / ΗΛΕΚΤΡΟΝΙΚΕΣ ΜΕΛΕΤΕΣ:

Π. - Ι. ΖΑΝΝΗΣ ΚΑΙ ΣΥΝΕΡΓΑΤΕΣ ΑΕΜ
Αριστοτέλους 17, Κηφισιά 14563, τηλ: 2106203501, email: mail@zannispr.gr

ΤΟΠΟΓΡΑΦΙΚΗ ΜΕΛΕΤΗ:

Ι. ΜΑΥΡΑΚΗΣ ΚΑΙ ΣΥΝΕΡΓΑΤΕΣ - ΓΡΑΦΕΙΟ ΤΕΧΝΙΚΩΝ ΜΕΛΕΤΩΝ ΑΕ
Λεωφ. Κων/νου Καραμανλή 145, Θεσσαλονίκη 54249, τηλ: 2310320609, email: info@manavakis-sa.gr

ΓΕΩΤΕΧΝΙΚΗ ΜΕΛΕΤΗ & ΕΡΕΥΝΑ:

Ι. ΜΑΥΡΑΚΗΣ ΚΑΙ ΣΥΝΕΡΓΑΤΕΣ - ΓΡΑΦΕΙΟ ΤΕΧΝΙΚΩΝ ΜΕΛΕΤΩΝ ΑΕ
Λεωφ. Κων/νου Καραμανλή 145, Θεσσαλονίκη 54249, τηλ: 2310320609, email: info@manavakis-sa.gr

ΣΥΝΤΑΞΗ ΣΧΕΔΙΟΥ / ΤΕΥΧΟΥΣ:

ΕΚΤΙΜΗΣΕΙΣ:

ΑΡΧΙΤΕΚΤΟΝΙΚΗ ΕΡΕ
Π. ΓΡΑΜΜΑΤΟΠΟΥΛΟΣ - ΠΑΝΟΥΣΙΑΚΗΣ
ΚΑΙ ΣΥΝΕΡΓΑΤΕΣ
ΓΡΑΦΕΙΟ ΤΕΧΝΙΚΩΝ ΜΕΛΕΤΩΝ
ΚΑΙ ΣΥΝΕΡΓΑΤΕΣ
ΒΑΣ. ΣΟΦΙΑΣ 115, ΑΘΗΝΑ 11521
ΑΡΧΙΤΕΚΤΟΝΕΣ ΙΚΕ
Α.Φ.Μ. 205580005 - Δ.Ο.Υ. Α. ΑΘΗΝΩΝ
ΑΡ. ΠΡΩΤ. 454/2023

ΚΙΖΗΣ ΑΡΧΙΤΕΚΤΟΝΕΣ ΙΚ.Ε.
ΜΕΛΕΤΕΣ ΔΙΟΡΘΩΣΕΩΣ ΚΑΙ ΔΙΟΡΘΩΣΕΩΣ
ΥΠΕΡΣΙΟΥ 10, Τ.Κ. 105 58 ΑΘΗΝΑ
ΤΗΛ. +30 210 3240362
Α.Φ.Μ. 205580005 - Δ.Ο.Υ. Α. ΑΘΗΝΩΝ
ΑΡ. ΠΡΩΤ. 454/2023

No	ΗΜΕΡΟΜΗΝΙΑ	ΠΕΡΙΓΡΑΦΗ	ΑΝΑΘΕΩΡΗΣΕΙΣ