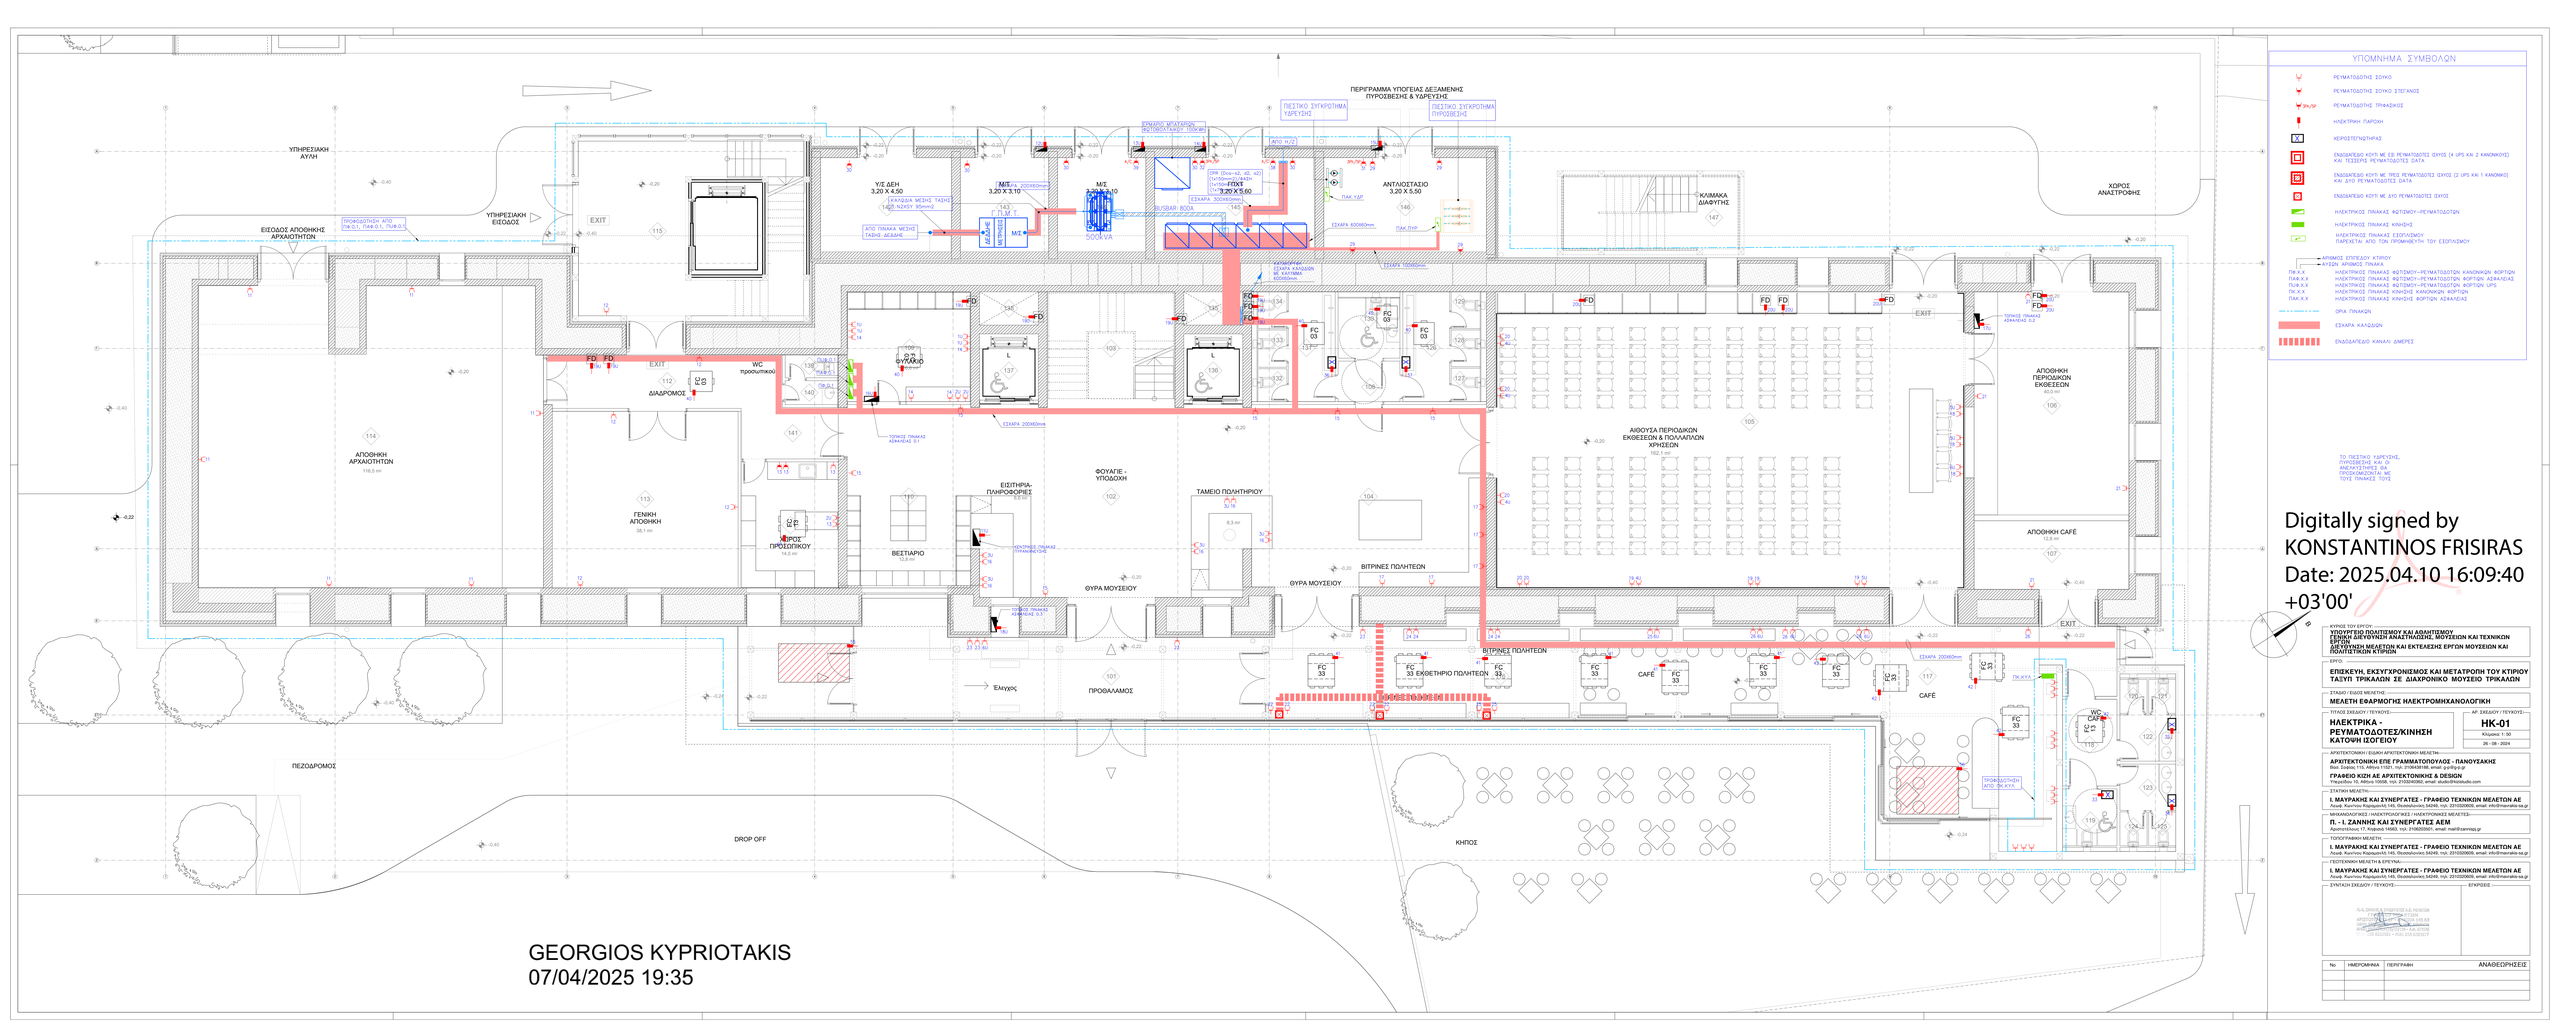
ΥΠΟΜΝΗΜΑ ΣΥΜΒΟΛΩΝ
ΠΕΡΙΓΡΑΜΜΑ ΥΠΟΓΕΙΑΣ ΔΕΞΑΜΕΝΗΣ ΠΥΡΟΣΒΕΣΗΣ & ΥΔΡΕΥΣΗΣ
ΠΕΖΟΔΡΟΜΟΣ
DROP OFF
ΚΗΠΟΣ
ΠΡΟΘΑΛΑΜΟΣ
ΧΩΡΟΣ ΑΝΑΣΤΡΟΦΗΣ
ΑΠΟΘΗΚΗ ΑΡΧΑΙΟΤΗΤΩΝ
ΓΕΝΙΚΗ ΑΠΟΘΗΚΗ
ΑΠΟΘΗΚΗ ΠΕΡΙΟΔΙΚΩΝ ΕΚΘΕΣΕΩΝ
ΑΙΘΟΥΣΑ ΠΕΡΙΟΔΙΚΩΝ ΕΚΘΕΣΕΩΝ & ΠΟΛΛΑΠΛΩΝ ΧΡΗΣΕΩΝ
ΑΠΟΘΗΚΗ CAFÉ
ΒΕΣΤΙΑΡΙΟ
ΦΟΥΑΓΙΕ - ΥΠΟΔΟΧΗ
ΤΑΜΕΙΟ ΠΟΛΗΤΗΡΙΟΥ
ΕΙΣΙΤΗΡΙΑ-ΠΛΗΡΟΦΟΡΙΕΣ
ΒΙΤΡΙΝΕΣ ΠΟΛΗΤΕΩΝ
ΘΥΡΑ ΜΟΥΣΕΙΟΥ
ΕΙΣΟΔΟΣ ΑΠΟΘΗΚΗΣ ΑΡΧΑΙΟΤΗΤΩΝ
ΥΠΗΡΕΣΙΑΚΗ ΑΥΛΗ
ΥΠΗΡΕΣΙΑΚΗ ΕΙΣΟΔΟΣ
ΔΙΑΔΡΟΜΟΣ
ΚΑΜΑΚΑ ΔΙΑΦΥΓΗΣ
ΑΝΤΙΣΤΑΣΕΙΟ
ΥΔΣ ΔΕΗ
ΕΞΑΡΑ ΚΑΛΩΔΙΩΝ
ΕΞΑΡΑ 200Χ60mm
ΕΞΑΡΑ 600Χ60mm
ΕΞΑΡΑ 1000Χ60mm
ΕΞΑΡΑ 300Χ60mm
