


ΔΩΜΑ

Γ' ΟΡΟΦΟΣ

Β' ΟΡΟΦΟΣ

Α' ΟΡΟΦΟΣ

ΙΣΟΓΕΙΟ

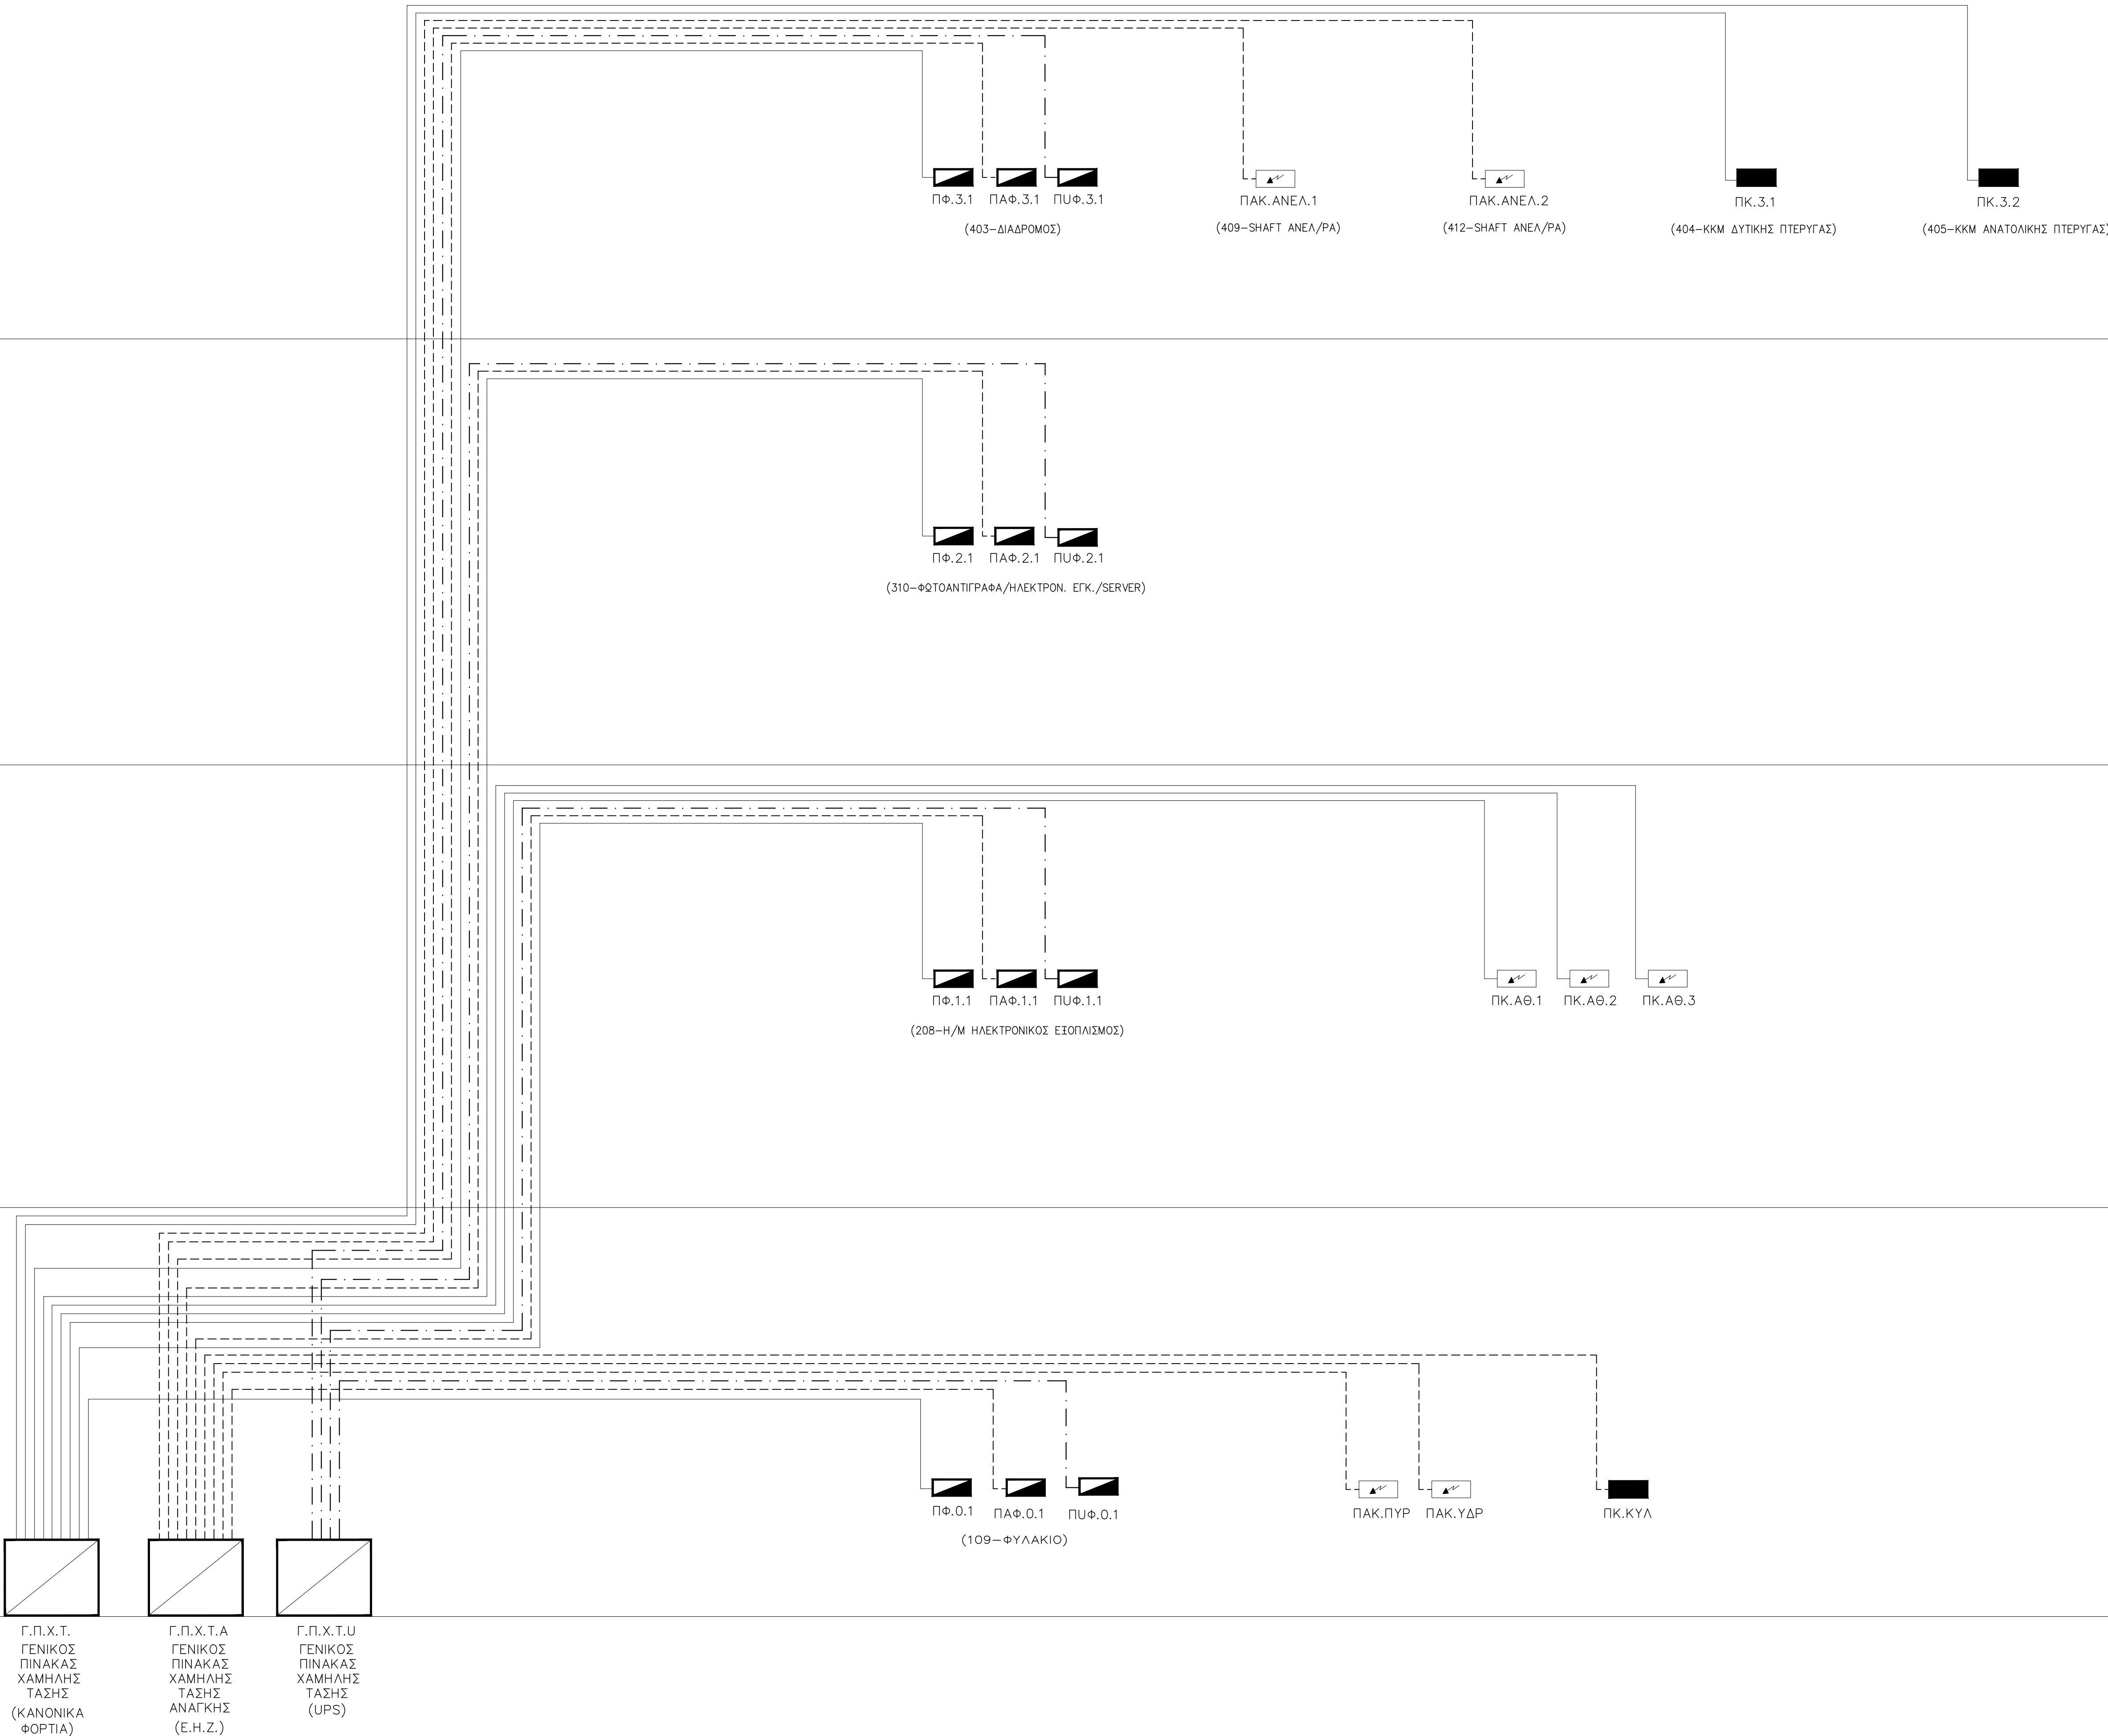

ΥΠΟΜΝΗΜΑ

ΗΛΕΚΤΡΙΚΟΣ ΠΙΝΑΚΑΣ ΦΩΤΙΣΜΟΥ-ΡΕΥΜΑΤΟΔΟΤΩΝ

ΗΛΕΚΤΡΙΚΟΣ ΠΙΝΑΚΑΣ ΚΙΝΗΣΗΣ

ΗΛΕΚΤΡΙΚΟΣ ΠΙΝΑΚΑΣ ΕΙΣΟΛΙΣΜΟΥ ΠΑΡΕΧΕΤΑΙ ΑΠΟ ΤΟΝ ΠΡΟΜΗΘΕΥΤΗ ΤΟΥ ΕΙΣΟΛΙΣΜΟΥ

ΓΡΑΜΜΗ ΤΡΟΦΟΔΟΤΗΣΗΣ ΠΙΝΑΚΩΝ ΚΑΝΟΝΙΚΩΝ ΦΟΡΤΙΩΝ

ΓΡΑΜΜΗ ΤΡΟΦΟΔΟΤΗΣΗΣ ΠΙΝΑΚΩΝ ΦΟΡΤΙΩΝ ΑΣΦΑΛΕΙΑΣ

ΓΡΑΜΜΗ ΤΡΟΦΟΔΟΤΗΣΗΣ ΠΙΝΑΚΩΝ ΦΟΡΤΙΩΝ UPS

ΚΥΡΙΟΣ ΤΟΥ ΕΡΓΟΥ:
ΥΠΟΥΡΓΕΙΟ ΠΟΛΙΤΙΣΜΟΥ ΚΑΙ ΑΘΛΗΤΙΣΜΟΥ
ΓΕΝΙΚΗ ΔΙΕΥΘΥΝΣΗ ΑΝΑΣΤΑΣΣΗΣ, ΜΟΥΣΕΙΩΝ ΚΑΙ ΤΕΧΝΙΚΩΝ ΕΡΓΩΝ
ΔΙΕΥΘΥΝΣΗ ΜΕΛΕΤΩΝ ΚΑΙ ΕΚΤΕΛΕΣΗΣ ΕΡΓΩΝ ΜΟΥΣΕΙΩΝ ΚΑΙ ΠΟΛΙΤΙΣΤΙΚΩΝ ΚΤΙΡΙΩΝ

ΕΡΓΟ:
ΕΠΙΣΚΕΥΗ, ΕΚΣΥΓΧΡΟΝΙΣΜΟΣ ΚΑΙ ΜΕΤΑΤΡΟΠΗ ΤΟΥ ΚΤΙΡΙΟΥ ΤΑΣΥΠ ΤΡΙΚΑΛΩΝ ΣΕ ΔΙΑΧΡΟΝΙΚΟ ΜΟΥΣΕΙΟ ΤΡΙΚΑΛΩΝ

ΣΤΑΔΙΟ / ΕΙΔΟΣ ΜΕΛΕΤΗΣ:
ΜΕΛΕΤΗ ΕΦΑΡΜΟΓΗΣ ΗΛΕΚΤΡΟΜΗΧΑΝΟΛΟΓΙΚΗ

ΤΙΤΛΟΣ ΣΧΕΔΙΟΥ / ΤΕΥΧΟΥΣ:
ΗΛΕΚΤΡΙΚΑ - ΡΕΥΜΑΤΟΔΟΤΕΣ/ΚΙΝΗΣΗ ΔΙΑΓΡΑΜΜΑ ΗΛΕΚΤΡΙΚΩΝ ΠΙΝΑΚΩΝ

ΑΡ. ΣΧΕΔΙΟΥ / ΤΕΥΧΟΥΣ:
ΗΚ-08
Κλίμακα: -
26 - 08 - 2024

ΑΡΧΙΤΕΚΤΟΝΙΚΗ / ΕΙΔΙΚΗ ΑΡΧΙΤΕΚΤΟΝΙΚΗ ΜΕΛΕΤΗ:
ΑΡΧΙΤΕΚΤΟΝΙΚΗ ΕΠΕ ΓΡΑΜΜΑΤΟΠΟΥΛΟΣ - ΠΑΝΟΥΣΑΚΗΣ
Βασ. Σοφίας 115, Αθήνα 11521, τηλ: 2105438188, email: g-p@g-p.gr
ΓΡΑΦΕΙΟ ΚΙΖΗ ΑΕ ΑΡΧΙΤΕΚΤΟΝΙΚΗΣ & DESIGN
Υπερσίου 10, Αθήνα 10556, τηλ: 2103240362, email: studio@kizestudio.com

ΣΤΑΤΙΚΗ ΜΕΛΕΤΗ:
Ι. ΜΑΥΡΑΚΗΣ ΚΑΙ ΣΥΝΕΡΓΑΤΕΣ - ΓΡΑΦΕΙΟ ΤΕΧΝΙΚΩΝ ΜΕΛΕΤΩΝ ΑΕ
Λεωφ. Κωνίνου Καράμανλη 145, Θεσσαλονίκη 54249, τηλ: 2310320609, email: info@mavrakis-sa.gr

ΜΗΧΑΝΟΛΟΓΙΚΕΣ / ΗΛΕΚΤΡΟΛΟΓΙΚΕΣ / ΗΛΕΚΤΡΟΝΙΚΕΣ ΜΕΛΕΤΕΣ:
Π. - Ι. ΖΑΝΝΗΣ ΚΑΙ ΣΥΝΕΡΓΑΤΕΣ ΑΕΜ
Αριστοτέλους 17, Κηφισιά 14568, τηλ: 2105205501, email: mail@zannispi.gr

ΤΟΠΟΓΡΑΦΙΚΗ ΜΕΛΕΤΗ:
Ι. ΜΑΥΡΑΚΗΣ ΚΑΙ ΣΥΝΕΡΓΑΤΕΣ - ΓΡΑΦΕΙΟ ΤΕΧΝΙΚΩΝ ΜΕΛΕΤΩΝ ΑΕ
Λεωφ. Κωνίνου Καράμανλη 145, Θεσσαλονίκη 54249, τηλ: 2310320609, email: info@mavrakis-sa.gr

ΓΕΩΤΕΧΝΙΚΗ ΜΕΛΕΤΗ & ΕΡΕΥΝΑ:
Ι. ΜΑΥΡΑΚΗΣ ΚΑΙ ΣΥΝΕΡΓΑΤΕΣ - ΓΡΑΦΕΙΟ ΤΕΧΝΙΚΩΝ ΜΕΛΕΤΩΝ ΑΕ
Λεωφ. Κωνίνου Καράμανλη 145, Θεσσαλονίκη 54249, τηλ: 2310320609, email: info@mavrakis-sa.gr

ΣΥΝΤΑΞΗ ΣΧΕΔΙΟΥ / ΤΕΥΧΟΥΣ:
ΕΓΚΡΙΣΕΙΣ: -

Π. - Ι. ΖΑΝΝΗΣ & ΣΥΝΕΡΓΑΤΕΣ ΑΕ ΜΕΛΕΤΩΝ ΓΡΑΜΜΑΤΟΠΟΥΛΟΣ - ΠΑΝΟΥΣΑΚΗΣ
ΑΡΙΣΤΟΤΕΛΟΥΣ 17 - ΚΗΦΙΣΙΑ 145 63
ΑΦΜ: 995456789
ΑΝΑΓ. ΜΗΤΡΩΟ ΕΠΙΧΕΙΡΗΣΕΩΝ Α.Α.Δ. 671016
ΤΗΛ: 210 6223501 • FAX: 210 6235577

No	ΗΜΕΡΟΜΗΝΙΑ	ΠΕΡΙΓΡΑΦΗ	ΑΝΑΘΕΩΡΗΣΕΙΣ