

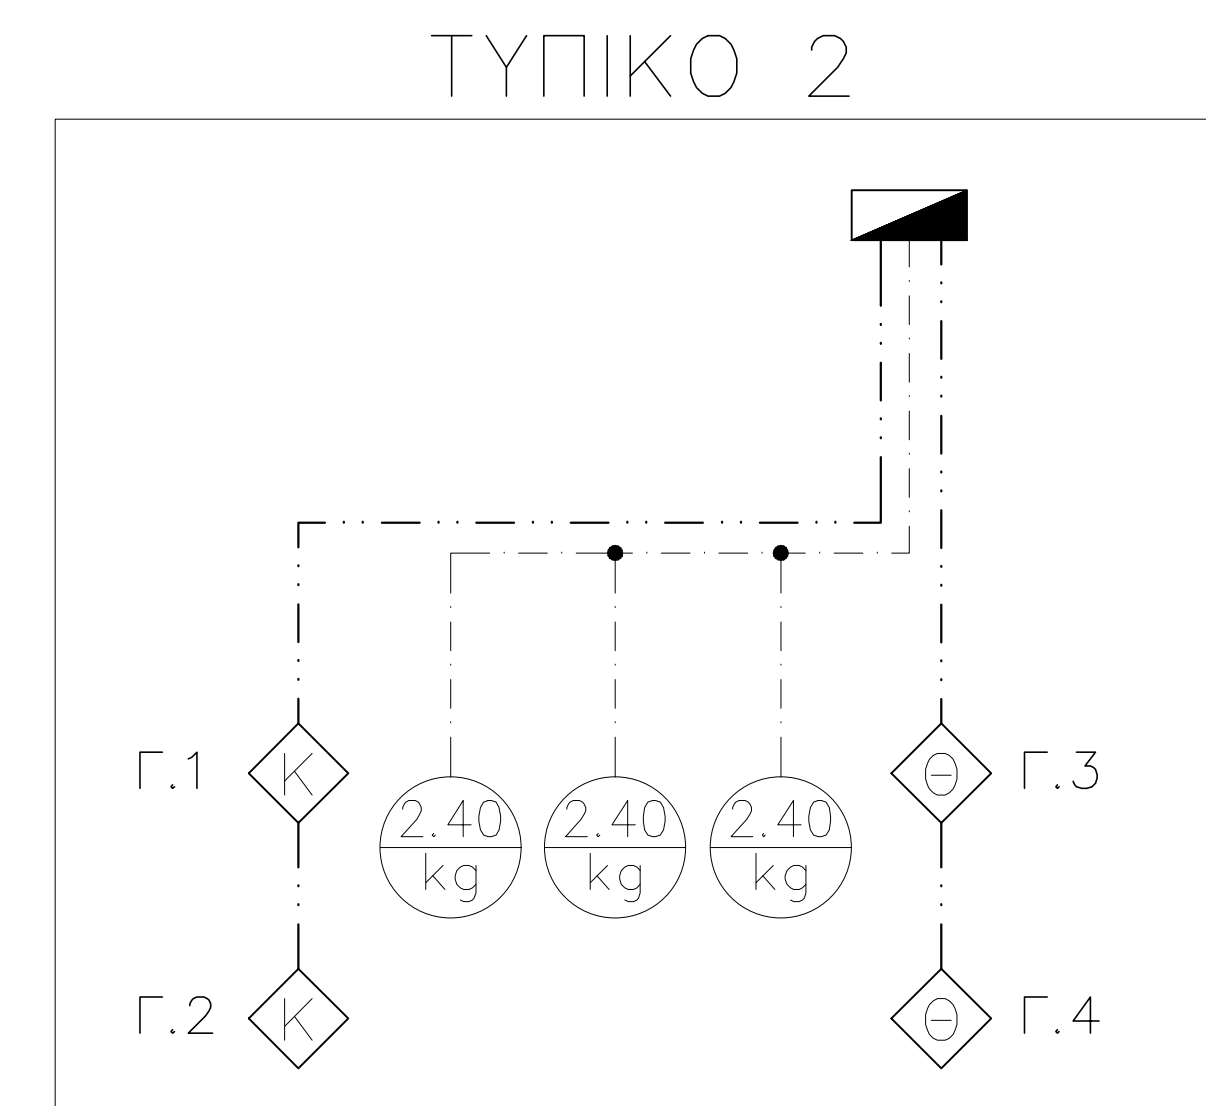
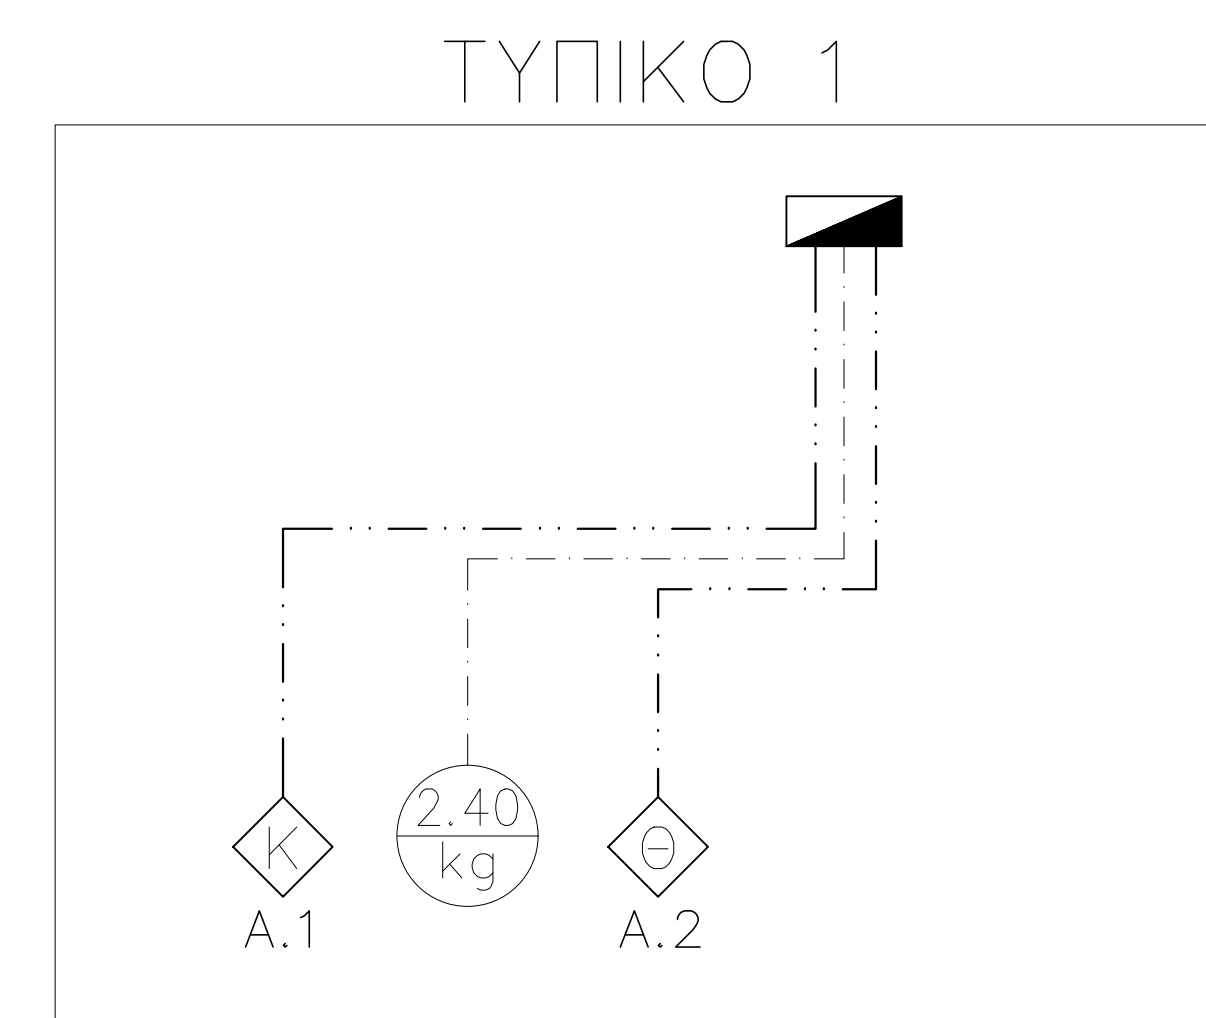
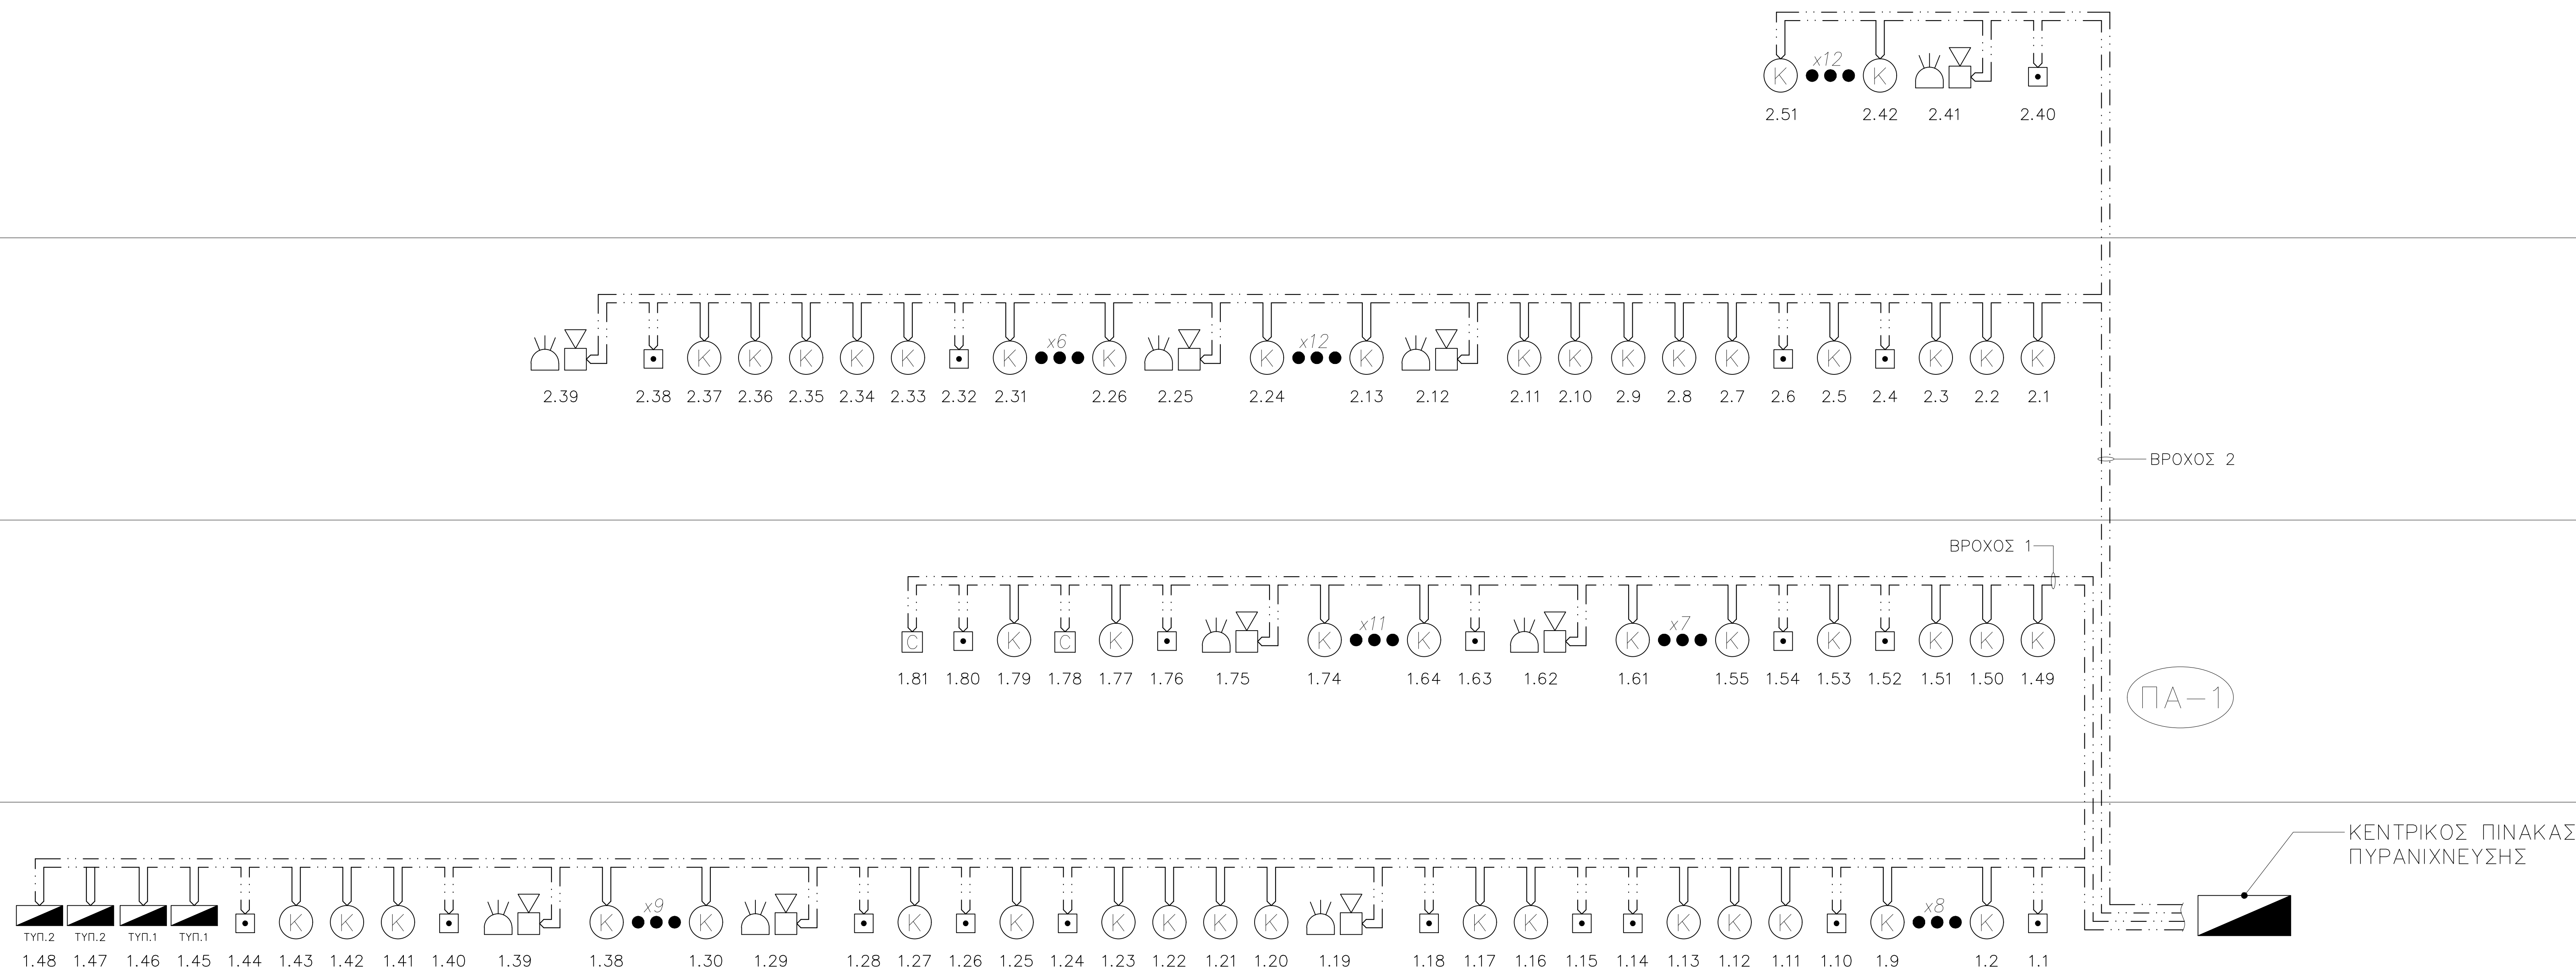
ΣΤΕΓΗ

Γ' ΟΡΟΦΟΣ

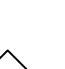
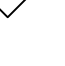

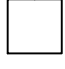



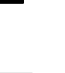

B' ΟΡΟΦΟΣ

A' ΟΡΟΦΟΣ

ΙΣΟΓΕΙΟ



ΥΠΟΜΝΗΜΑ ΣΥΜΒΟΛΩΝ

— — — — —	ΚΑΛΩΔΙΟ ΠΥΡΑΝΙΧΝΕΥΣΗΣ (NHXH FE180/E 30 2x1.5mm ²)
	ΑΝΙΧΝΕΥΤΗΣ ΟΡΑΤΟΥ ΚΑΠΝΟΥ ΔΙΕΥΘΥΝΣΙΟΔΟΤΟΥΜΕΝΟΣ
	ΑΝΙΧΝΕΥΤΗΣ ΟΡΑΤΟΥ ΚΑΠΝΟΥ ΣΥΜΒΑΤΙΚΟΥ ΤΥΠΟΥ
	ΑΝΙΧΝΕΥΤΗΣ ΘΕΡΜΟΔΙΑΦΟΡΙΚΟΣ ΣΥΜΒΑΤΙΚΟΥ ΤΥΠΟΥ
	ΦΑΡΟΣΞΕΙΡΗΝΑ ΣΥΝΑΓΕΡΜΟΥ
	ΚΟΜΒΙΟ ΣΥΝΑΓΕΡΜΟΥ
	ΤΟΠΙΚΟΣ ΠΙΝΑΚΑΣ ΕΛΕΓΧΟΥ ΑΥΤΟΝΟΜΟΥ ΣΥΣΤΗΜΑΤΟΣ ΠΥΡΟΣΒΕΣΗΣ
	ΜΑΓΝΗΤΙΚΗ ΕΠΑΦΗ ΠΟΡΤΑΣ
	CONTROL MODULE
— — — — —	ΚΑΛΩΔΙΟ ΣΥΝΔΕΣΗΣ ΣΥΣΤΗΜΑΤΟΣ ΑΕΡΟΖΟΛ
	ΓΕΝΝΗΤΡΙΑ ΑΕΡΟΖΟΛ

ΚΥΡΙΟΣ ΤΩ ΕΓΓΥΟ: ΥΠΟΘΕΓΓΟ ΠΟΛΙΤΕΥΜΑ ΚΑΙ ΔΙΔΗΜΤΗΣ ΑΥΤΩ ΔΕ ΤΟΥΤΩΝ ΑΝΑΓΕΝΝΟΜΕΝΑ ΜΟΥΣΕΙΟΝ ΚΑΙ ΤΕΧΝΙΚΟΝ ΔΕ ΔΕΥΤΕΡΩΝ ΜΕΛΕΤΩΝ ΚΑΙ ΕΚΤΕΛΕΣΗΣ ΕΡΓΩΝ ΜΟΥΣΕΙΩΝ ΚΑΙ ΠΟΛΙΤΕΥΜΑΤΙ ΚΙΡΗΝΑΙ	
ΕΡΓΩΝ	
ΕΠΙΣΚΕΠΗ, ΕΚΚΥΒΗΤΟΥΡΧΟΝ ΚΑΙ ΜΕΤΑΤΡΟΠΗ ΤΩ ΚΙΤΡΙΩ ΤΑΥΤΩ ΤΡΙΚΛΑΝ ΣΣ ΔΙΑΧΟΡΜΟ ΜΟΥΣΕΙΟ ΤΡΙΚΛΑΝ	
ΣΤΑΘΙΟ / ΓΙΛΟΣ ΜΕΛΕΤΗΣ:	ΑΡ. ΣΧΔΙΑΣΜΟΥ / ΤΕΧΝΟΥΣ:
ΜΕΛΕΤΗ ΕΦΑΡΜΟΓΗΣ ΗΛΕΚΤΡΟΜΗΧΑΝΟΛΟΓΙΚΗΣ	ΠΥ-06
ΤΙΤΛΟΣ ΣΧΔΙΑΣΜΟΥ / ΤΕΧΝΟΥΣ:	Κλάση:
ΠΥΡΟΠΡΟΣΤΑΣΙΑ	26 - 08 - 2024
ΔΙΑΓΡΑΜΜΑ ΠΥΡΑΝΑΚΙΝΗΣΗΣ	
ΑΡΧΙΤΕΚΤΟΝΙΚΗ / ΕΙΔΙΚΗ ΑΡΧΙΤΕΚΤΟΝΙΚΗ ΜΕΛΕΤΗ:	
ΑΡΧΙΤΕΚΤΟΝΙΚΗ ΕΡΓΕ ΓΡΑΜΜΑΤΟΠΟΙΗΣΩ - ΠΛΑΝΟΣΧΕΔΙΑ Rue Zaimis, 10, Athina 11561, Τηλ: 2103203662, Email: info@pyr-pro.com	
ΓΡΑΦΕΙΟ ΚΙΖΗ ΑΣ ΑΡΧΙΤΕΚΤΟΝΙΚΗΣ & DESIGN Υπερσίου 10, Athina 10558, Τηλ: 2103203662, Email: studio@studio.co	
ΣΤΑΤΙΚΗ ΜΕΛΕΤΗ:	
1. ΜΑΥΡΑΚΗΣ ΚΑΙ ΞΥΝΕΡΓΑΤΕΣ - ΓΡΑΦΕΙΟ ΤΕΧΝΙΚΩΝ ΜΕΛΕΤΩΝ ΑΕ Λεωφ. Κωνσταντίνου Καραβάνη 145, Θεσσαλονίκη 54249, Τηλ: 2312302669, Email: info@marakos-ae.gr	
ΜΗΧΑΝΟΛΟΓΙΚΕΣ - ΗΛΕΚΤΡΟΛΟΓΙΚΕΣ ΚΑΙ ΗΛΕΚΤΡΟΝΙΚΕΣ ΜΕΛΕΤΕΣ: Π. - Ι. ΖΑΝΝΗΣ ΚΑΙ ΞΥΝΕΡΓΑΤΕΣ ΑΕΜ Αετωματιστής 11, Ροβίτη 1565, Τηλ: 2103620141, Email: mail@zannis.gr	
ΤΟΠΟΓΡΑΦΙΚΗ ΜΕΛΕΤΗ:	
1. ΜΑΥΡΑΚΗΣ ΚΑΙ ΞΥΝΕΡΓΑΤΕΣ - ΓΡΑΦΕΙΟ ΤΕΧΝΙΚΩΝ ΜΕΛΕΤΩΝ ΑΕ Λεωφ. Κωνσταντίνου Καραβάνη 145, Θεσσαλονίκη 54249, Τηλ: 2312302669, Email: info@marakos-ae.gr	
1. ΜΑΥΡΑΚΗΣ ΚΑΙ ΞΥΝΕΡΓΑΤΕΣ - ΓΡΑΦΕΙΟ ΤΕΧΝΙΚΩΝ ΜΕΛΕΤΩΝ ΑΕ Λεωφ. Κωνσταντίνου Καραβάνη 145, Θεσσαλονίκη 54249, Τηλ: 2312302669, Email: info@marakos-ae.gr	
ΣΥΝΤΑΞΗ ΣΧΔΙΑΣΜΟΥ / ΤΕΧΝΟΥΣ:	ΕΚΠΕΡΙΣΕΩΣ:
RUE ZAIMIS 10, ATHINA 11561 ΑΡΧΙΤΕΚΤΟΝΙΚΗ / ΕΙΔΙΚΗ ΑΡΧΙΤΕΚΤΟΝΙΚΗ ΜΕΛΕΤΗ RUE ZAIMIS 10, ATHINA 11561 ΤΗΛ: 2103203662 EMAIL: info@pyr-pro.com ΕΠΙΣΚΕΠΗ / ΕΚΚΥΒΗΤΟΥΡΧΟΣ ΕΠΙΣΚΕΠΗ / ΕΚΚΥΒΗΤΟΥΡΧΟΣ ΤΗΛ: 2103203662 EMAIL: studio@studio.co	
No	ΗΜΕΡΟΜΗΝΙΑ ΠΕΡΙΓΡΑΦΗ
ΑΝΑΘΕΩΡΕΣΕΙΣ	