


ΣΤΕΓΗ

Γ' ΟΡΟΦΟΣ

Β' ΟΡΟΦΟΣ

Α' ΟΡΟΦΟΣ

ΙΣΟΓΕΙΟ

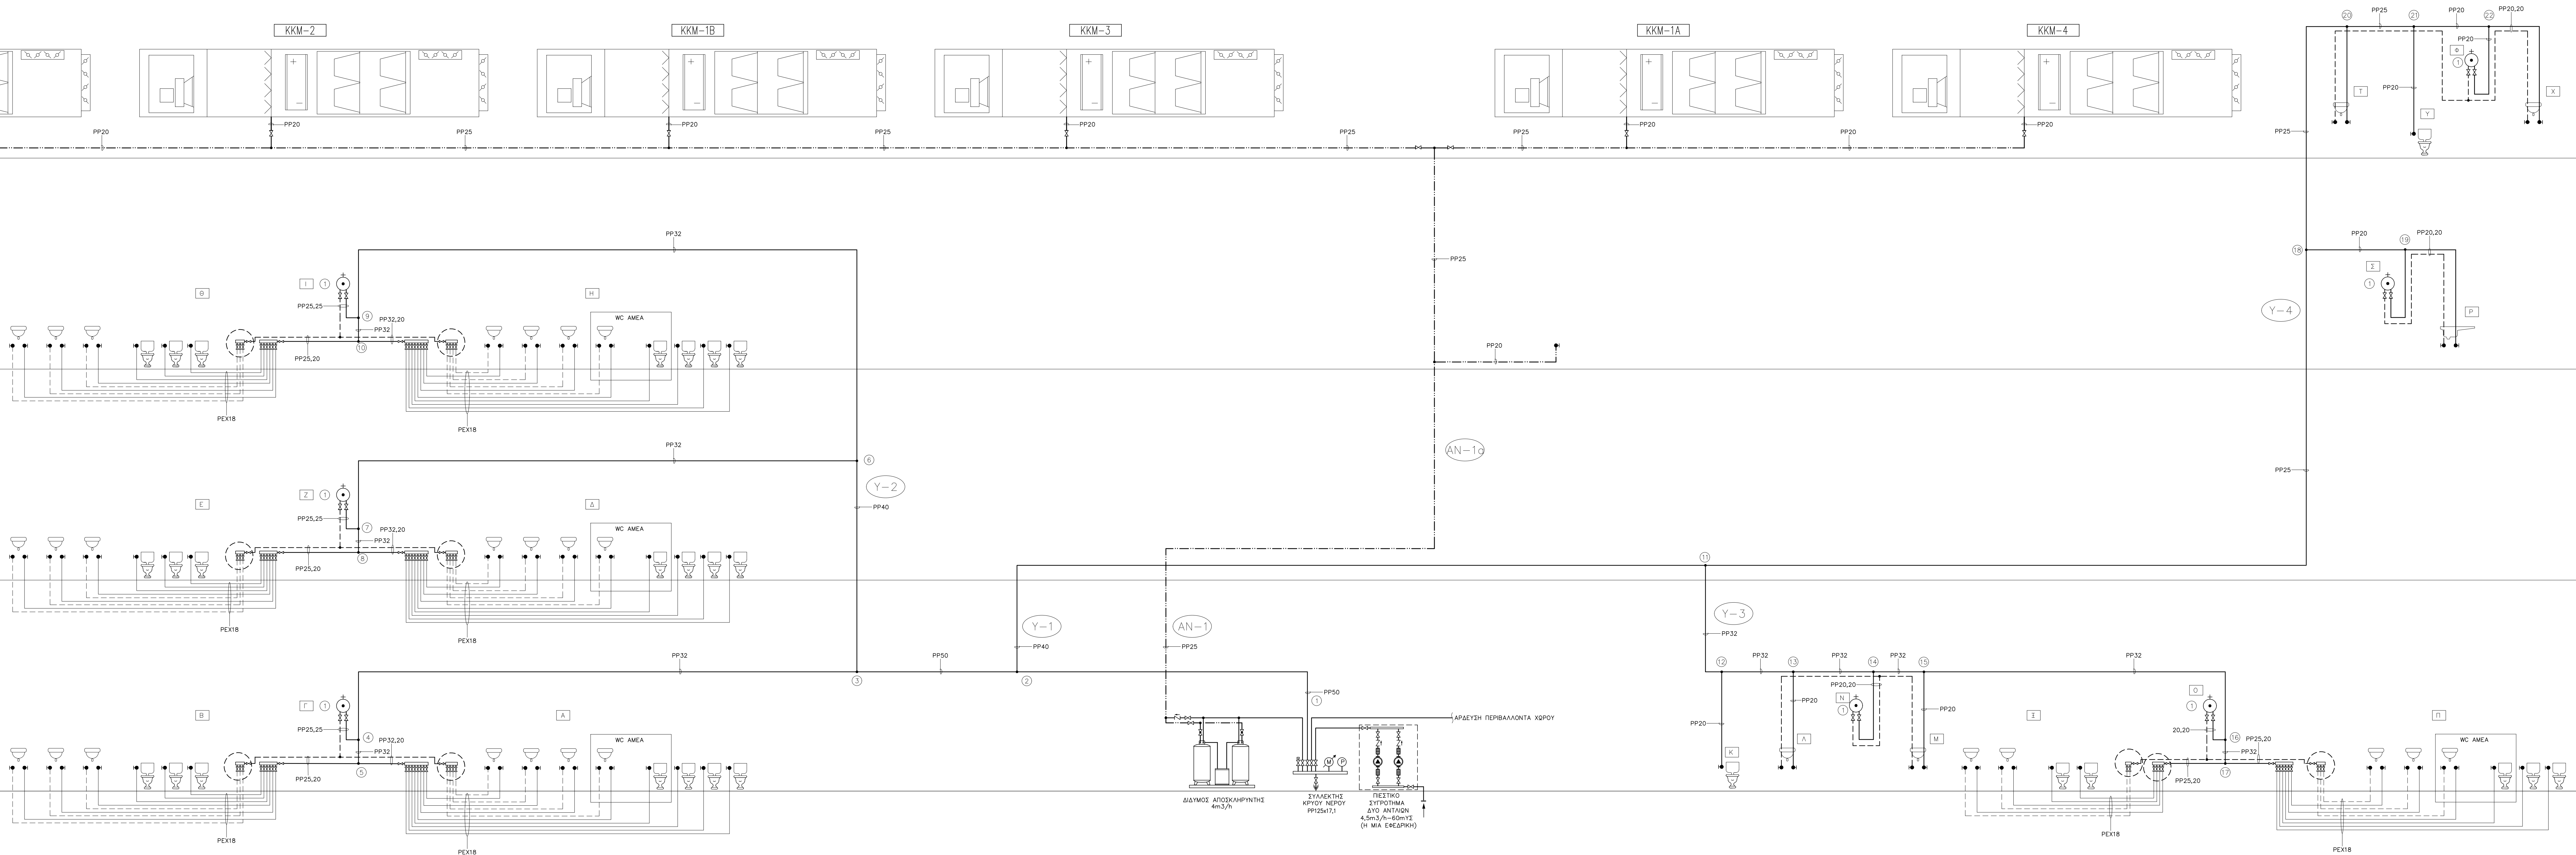

# ΥΠΟΜΝΗΜΑ ΣΥΜΒΟΛΩΝ

- ΣΩΛΗΝΑ ΚΡΥΟΥ ΝΕΡΟΥ ΧΡΗΣΗΣ
- ΣΩΛΗΝΑ ΑΠΟΣΚΛΗΡΥΜΕΝΟΥ ΝΕΡΟΥ
- ΣΩΛΗΝΑ ΖΕΣΤΟΥ ΝΕΡΟΥ ΧΡΗΣΗΣ
- ΕΥΚΑΜΠΤΗ ΣΩΛΗΝΑ ΚΡΥΟΥ ΝΕΡΟΥ ΧΡΗΣΗΣ
- ΕΥΚΑΜΠΤΗ ΣΩΛΗΝΑ ΖΕΣΤΟΥ ΝΕΡΟΥ ΧΡΗΣΗΣ
- ΣΥΛΛΕΚΤΗΣ ΝΕΡΟΥ
- ΒΑΝΑ ΔΙΑΚΟΠΗΣ
- ΒΑΝΑ ΑΝΤΕΠΙΣΤΡΟΦΗΣ
- ΡΥΘΜΙΣΤΙΚΗ ΒΑΝΑ
- ΑΝΤΛΙΑ
- ΔΙΑΚΟΠΤΗΣ ΝΕΡΟΥ
- ΗΛΕΚΤΡΙΚΟΣ ΘΕΡΜΟΣΤΑΘΟΣ 40t
- ΑΝΑΜΕΤΡΙΚΤΗ ΒΛΑΒΙΔΑ
- ΔΙΑΣΤΑΣΕΙΣ ΚΡΥΟΥ, ΖΕΣΤΟΥ
- ΚΑΤΑΚΟΡΥΦΗ ΣΤΗΛΗ ΔΙΚΤΥΟΥ ΥΔΡΕΥΣΗΣ
- ΤΟΥΑΛΕΤΑ
- ΝΙΠΗΤΡΑΣ WC
- ΜΟΝΟΣ ΝΕΡΟΥΥΤΗΣ

ΚΥΡΙΟΣ ΤΟΥ ΕΡΓΟΥ:  
ΥΠΟΥΡΓΕΙΟ ΠΟΛΙΤΙΣΜΟΥ ΚΑΙ ΔΙΑΧΡΟΝΙΚΟΥ  
ΕΡΓΩΝ  
ΓΕΝΙΚΗ ΔΙΕΥΘΥΝΣΗ ΑΝΑΣΤΑΣΙΑΣ, ΜΟΥΣΕΙΟΝ ΚΑΙ ΤΕΧΝΙΚΟΝ  
ΔΙΕΥΘΥΝΣΗ ΜΕΛΕΤΩΝ ΚΑΙ ΕΚΤΕΛΕΣΗΣ ΕΡΓΩΝ ΜΟΥΣΕΙΩΝ ΚΑΙ  
ΠΟΛΙΤΙΣΤΙΚΩΝ ΚΤΙΡΙΩΝ

ΕΡΓΟ:  
ΕΠΙΣΚΕΥΗ, ΕΚΣΥΓΧΡΟΝΙΣΜΟΣ ΚΑΙ ΜΕΤΑΤΡΟΠΗ ΤΟΥ ΚΤΙΡΙΟΥ  
ΤΑΣΥΠ ΤΡΙΚΑΛΩΝ ΣΕ ΔΙΑΧΡΟΝΙΚΟ ΜΟΥΣΕΙΟ ΤΡΙΚΑΛΩΝ

ΕΤΑΙΡΙΑ / ΕΙΔΟΣ ΜΕΛΕΤΗΣ:  
ΜΕΛΕΤΗ ΕΦΑΡΜΟΓΗΣ ΗΛΕΚΤΡΟΜΗΧΑΝΟΛΟΓΙΚΗΣ  
ΥΔΡΕΥΣΗ  
ΔΙΑΓΡΑΜΜΑ  
ΑΡ. ΣΧΕΔΙΟΥ / ΤΕΥΧΟΥΣ:  
ΥΔ-06  
Κλίμακα: 1:50  
28-08-2024

ΑΡΧΙΤΕΚΤΟΝΙΚΗ / ΕΙΔΙΚΗ ΑΡΧΙΤΕΚΤΟΝΙΚΗ ΜΕΛΕΤΗ:  
ΑΡΧΙΤΕΚΤΟΝΙΚΗ ΕΠΕ ΓΡΑΜΜΑΤΟΠΟΥΛΟΣ - ΠΑΝΟΥΣΑΚΗΣ  
Βασ. Σοφίας 115, Αθήνα 11521, τηλ: 2106438186, email: gp@p.p.gr  
ΓΡΑΦΕΙΟ ΚΙΖΗ ΑΕ ΑΡΧΙΤΕΚΤΟΝΙΚΗΣ & DESIGN  
Υπερσίου 10, Αθήνα 11058, τηλ: 2102540062, email: studio@kizhaudio.com

ΕΤΑΙΡΙΚΗ ΜΕΛΕΤΗ:  
Ι. ΜΑΥΡΑΚΗΣ ΚΑΙ ΣΥΝΕΡΓΑΤΕΣ - ΓΡΑΦΕΙΟ ΤΕΧΝΙΚΩΝ ΜΕΛΕΤΩΝ ΑΕ  
Λεωφ. Κωνσταντίνου Καραμανλή 145, Θεσσαλονίκη 54249, τηλ: 2310320909, email: info@maurakis-sa.gr  
Π. Ι. ΖΑΝΝΗΣ ΚΑΙ ΣΥΝΕΡΓΑΤΕΣ ΑΕΜ  
Αριστοτέλους 17, Κηφισιά 14563, τηλ: 2106595551, email: mail@zannis.gr

ΤΟΠΟΓΡΑΦΙΚΗ ΜΕΛΕΤΗ:  
Ι. ΜΑΥΡΑΚΗΣ ΚΑΙ ΣΥΝΕΡΓΑΤΕΣ - ΓΡΑΦΕΙΟ ΤΕΧΝΙΚΩΝ ΜΕΛΕΤΩΝ ΑΕ  
Λεωφ. Κωνσταντίνου Καραμανλή 145, Θεσσαλονίκη 54249, τηλ: 2310320909, email: info@maurakis-sa.gr  
ΕΓΚΡΙΣΗ ΣΧΕΔΙΟΥ / ΤΕΥΧΟΥΣ:  
ΕΚΠΡΟΣΩΠΩΝ:

Π. Ι. ΖΑΝΝΗΣ & ΣΥΝΕΡΓΑΤΕΣ Α.Ε. ΗΜΕΡΗΣΙΑ  
ΑΡΧΙΤΕΚΤΟΝΙΚΗ ΕΠΕ ΓΡΑΜΜΑΤΟΠΟΥΛΟΣ - ΠΑΝΟΥΣΑΚΗΣ  
Βασ. Σοφίας 115, Αθήνα 11521, τηλ: 2106438186, email: gp@p.p.gr  
ΥΠΟΓΡΑΦΗ ΚΑΙ ΣΤΗΛΗ ΣΤΕΓΗΣ  
ΑΡΧΙΤΕΚΤΟΝΙΚΗ ΕΠΕ ΓΡΑΜΜΑΤΟΠΟΥΛΟΣ - ΠΑΝΟΥΣΑΚΗΣ  
Βασ. Σοφίας 115, Αθήνα 11521, τηλ: 2106438186, email: gp@p.p.gr

No	ΗΜΕΡΟΜΗΝΙΑ	ΠΕΡΙΓΡΑΦΗ	ΑΝΑΘΕΩΡΗΣΕΙΣ