

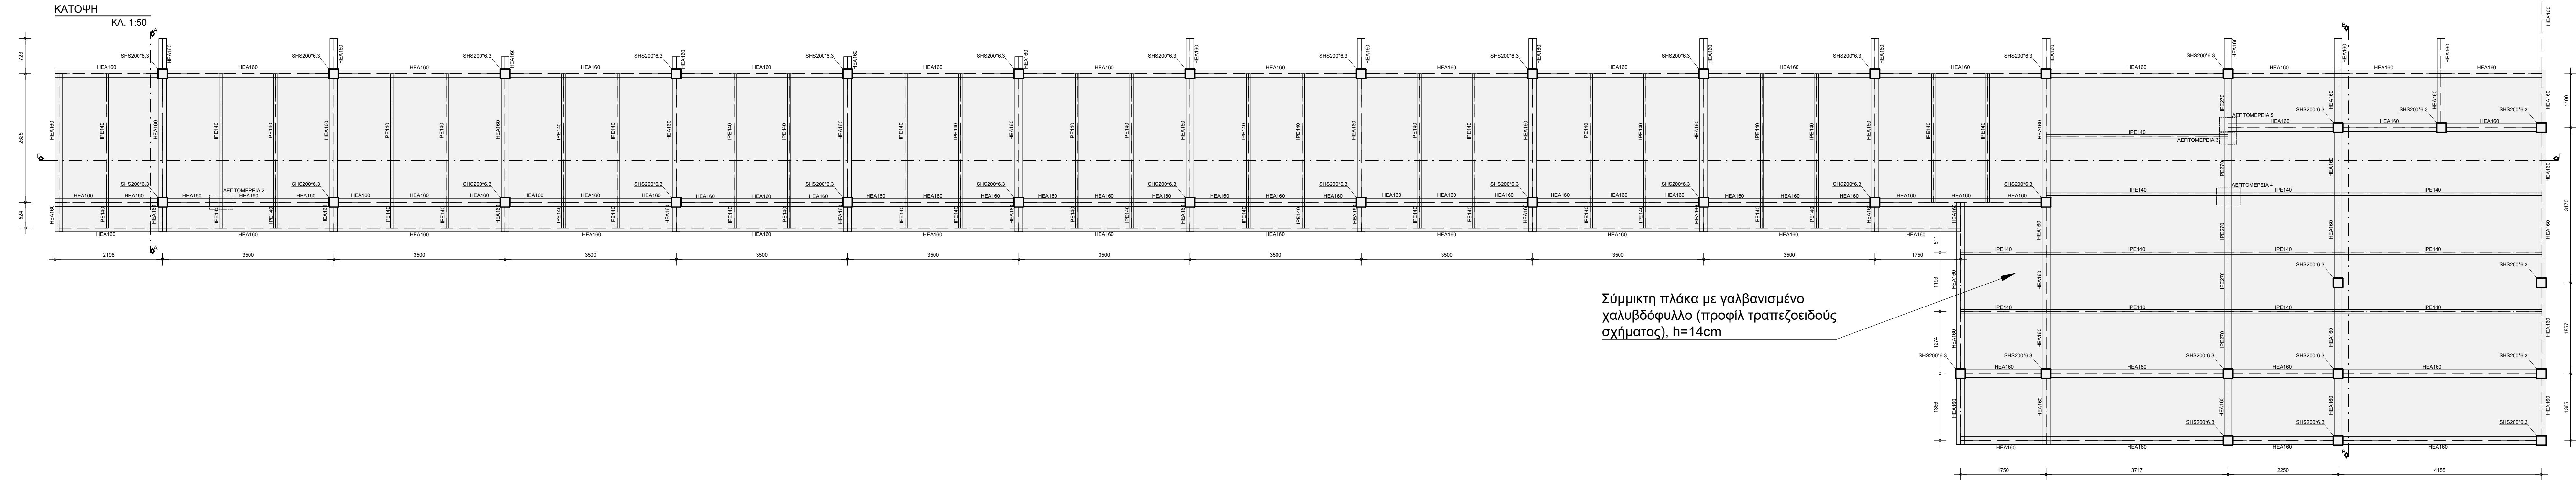


KΛ. 1:50

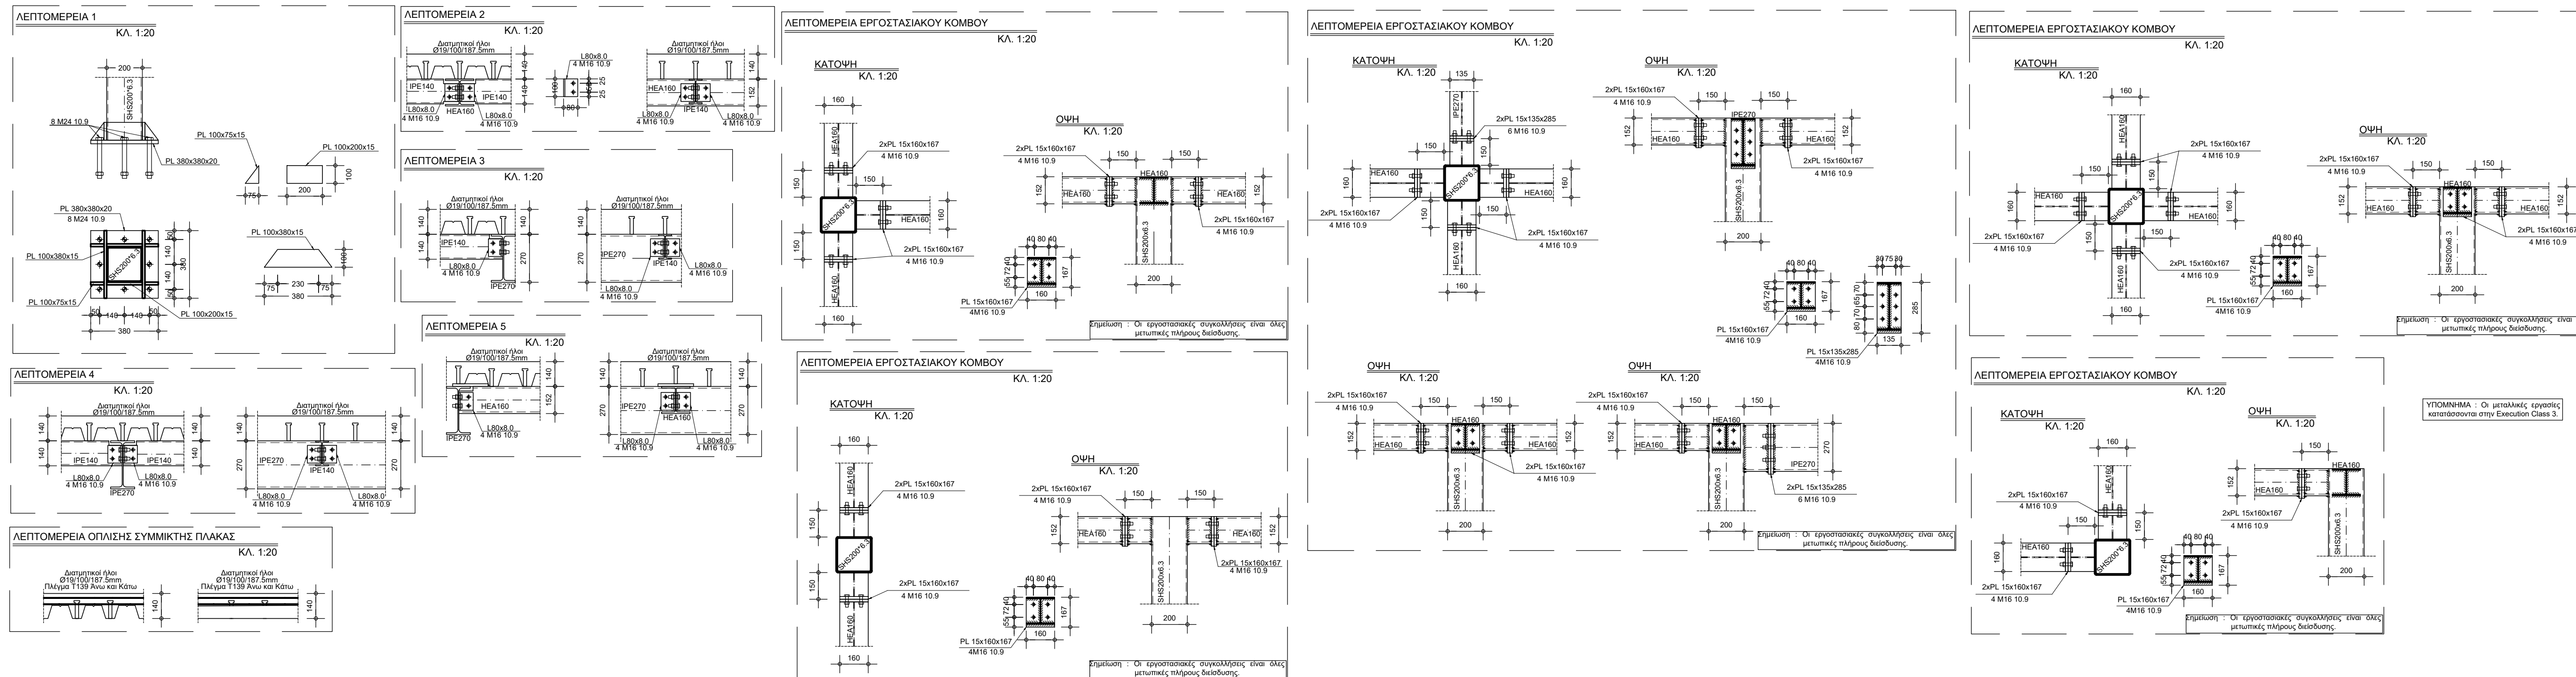

Σύμμικτη πλάκα με γαλβανισμένο χαλυβδόφυλλο (προφίλ τραπεζοειδούς σχήματος),  $h=14\text{cm}$

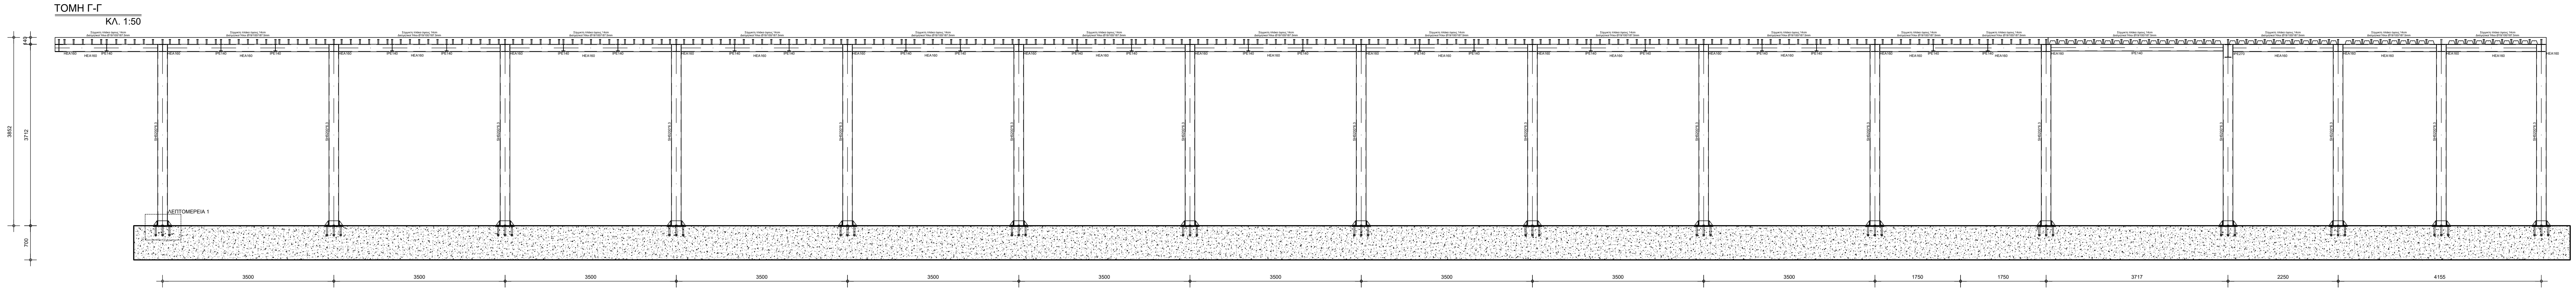

ΗΜΕΡΟΜΗΝΙΑ	ΠΕΡΙΓΡΑΦΗ	ΑΝΑΘΕΩΡΗΣΕΙΣ
06/12/2024	Παρατηρήσεις εγγράφου Α.Π. 530920	