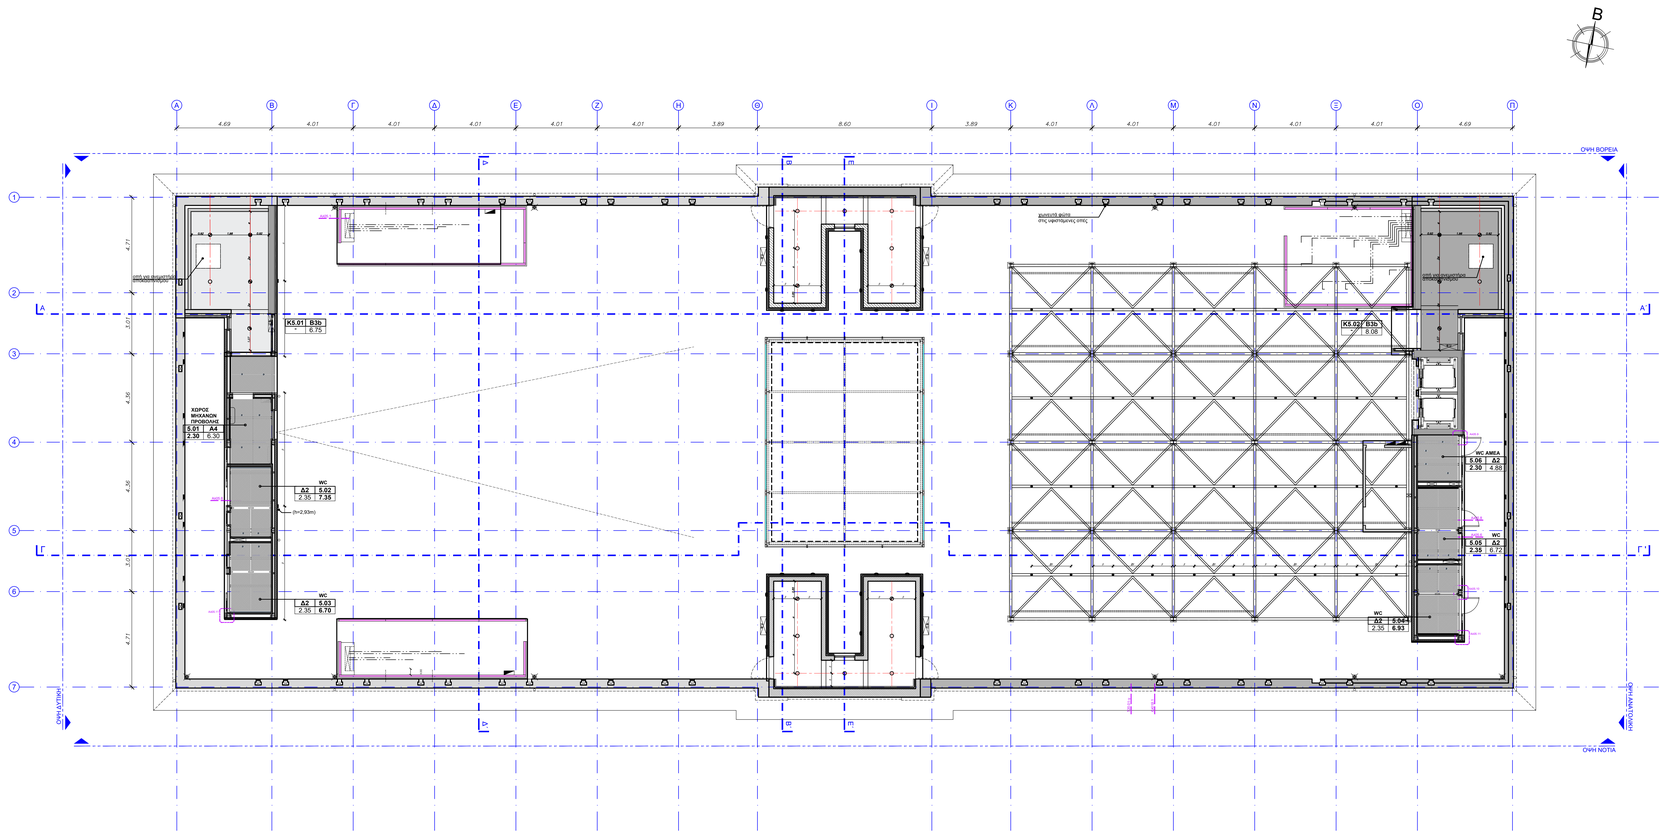

ΠΙΝΑΚΑΣ ΣΥΜΒΟΛΙΣΜΩΝ ΑΝΟΨΕΩΝ

ΧΩΡΟΣ ΜΟΝΙΜΗΣ ΕΚΘΕΣΗΣ

ΟΝΟΜΑΣΙΑ ΧΩΡΟΥ

ΣΧΕΤΙΚΟ ΥΨΟΜΕΤΡΟ ΤΕΛΙΚΗΣ ΕΠΙΦΑΝΕΙΑΣ ΔΑΠΕΔΟΥ Η ΜΠΕΤΟΝ ΤΕΛΙΚΟ ΔΑΠΕΔΟ

+12.25

ΣΤΑΘΜΗ ΠΛΑΚΑΣ ΜΠΕΤΟΝ

ΚΩΔΙΚΟΣ ΛΕΙΤΟΥΡΓΙΚΟΥ ΤΜΗΜΑΤΟΣ ΚΑΙ ΑΥΞΩΝ ΑΡΙΘΜΟΣ ΧΩΡΟΥ

5.1.6 | Β4
3.00 | 45.35m²

ΟΜΑΔΑ ΤΕΛΕΙΩΜΑΤΩΝ ΕΣΩΤΕΡΙΚΟΥ ΧΩΡΟΥ
ΕΠΙΦΑΝΕΙΑ ΧΩΡΟΥ

ΥΨΟΣ ΧΩΡΟΥ

Φ (120/110)
0 - ΕΣΩΤΕΡΙΚΟ ΚΟΥΦΩΜΑ ΜΕ ΠΟΔΙΑ Η ΧΩΡΟΣ
120 - ΑΝΟΙΓΜΑ (εκ.)
220 - ΥΨΟΣ ΠΕΡΙΘΩΡΙ (εκ.)
110 - ΥΨΟΣ ΠΟΔΙΑΣ (εκ.), σε περίπτωση που υπάρχει.

Κ (220/110)
Κ - ΕΣΩΤΕΡΙΚΟ ΚΟΥΦΩΜΑ ΜΕ ΠΟΔΙΑ Η ΧΩΡΟΣ
220 - ΑΝΟΙΓΜΑ (εκ.)
240 - ΥΨΟΣ ΠΕΡΙΘΩΡΙ (εκ.)
110 - ΥΨΟΣ ΠΟΔΙΑΣ (εκ.), σε περίπτωση που υπάρχει.

ΣΗΜΕΙΩΣΗ
1. ΣΤΑ ΕΞΩΤΕΡΙΚΑ ΚΟΥΦΩΜΑΤΑ ΔΙΔΟΝΤΑΙ ΟΙ ΔΙΑΣΤΑΣΕΙΣ ΤΟΥ ΚΟΥΦΩΜΑΤΟΣ ΜΕ ΤΗΝ ΚΑΣΑ ΚΑΙ ΤΑ ΥΨΗ ΑΠΟ ΤΗΝ ΠΛΑΚΑ ΣΚΥΡΟΔΕΜΑΤΟΣ.
2. ΣΤΑ ΕΣΩΤΕΡΙΚΑ ΚΟΥΦΩΜΑΤΑ ΔΙΔΟΝΤΑΙ ΟΙ ΔΙΑΣΤΑΣΕΙΣ ΤΟΥ ΚΟΥΦΩΜΑΤΟΣ ΜΕ ΤΗΝ ΚΑΣΑ ΚΑΙ ΤΑ ΥΨΗ ΑΠΟ ΤΟ ΤΕΛΕΙΩΜΕΝΟ ΔΑΠΕΔΟ

ΥΦΙΣΤΑΜΕΝΟ ΣΥΣΤΗΜΑ ΑΕΡΙΣΜΟΥ
ΑΞΟΝΑΣ ΧΑΡΑΞΗΣ
ΑΞΟΝΑΣ ΧΑΡΑΞΗΣ ΠΟΥ ΔΙΑΤΡΕΧΕΙ ΠΕΡΙΣΣΟΤΕΡΟΥΣ ΧΩΡΟΥΣ
ΣΤΟΜΙΟ ΠΡΟΣΑΓΩΓΗΣ/ ΕΠΙΣΤΡΟΦΗΣ ΟΡΟΦΗΣ
ΣΧΑΡΑ ΙΣΧΥΡΩΝ ΡΕΥΜΑΤΩΝ ΟΡΟΦΗΣ
ΑΝΙΧΝΕΥΤΗΣ ΚΑΠΝΟΥ
ΗΧΕΙΟ ΟΡΟΦΗΣ
ΦΩΤΙΣΤΙΚΟ ΣΩΜΑ (ΣΥΜΦΩΝΑ ΜΕ ΜΕΛΕΤΗ ΦΩΤΙΣΜΟΥ)
ΗΛ. ΘΕΡΜΟΣΙΦΩΝΑΣ
ΜΟΝΑΔΑ AC
ΣΩΛΗΝΑΣ ΟΔΕΥΣΗΣ ΕΠΙ ΤΟΙΧΟΥ ΗΛ. ΚΑΛΩΔΙΩΝ ΚΑΙ ΘΕΣΗ ΚΑΤΕΒΑΣΜΑΤΟΣ

ΠΥΡΟΠΡΑΓΗ
SHAFT / ΟΠΗ ΜΗΧΑΝΟΛΟΓΙΚΩΝ ΔΙΕΛΕΥΣΕΩΝ
ΨΕΥΔΟΡΟΦΗ ΑΠΟ ΜΕΤΑΛΛΙΚΟ ΠΛΕΓΜΑ
ΨΕΥΔΟΡΟΦΗ ΑΠΟ ΓΥΨΟΣΑΝΙΔΑ
ΟΔΕΥΣΗ ΣΩΛΗΝΩΣΕΩΝ ΥΔΡΕΥΣΗΣ
ΣΤΟΜΙΟ ΠΡΟΣΑΓΩΓΗΣ ΕΠΙΤΟΙΧΟ
ΣΤΟΜΙΟ ΕΠΙΣΤΡΟΦΗΣ ΕΠΙΤΟΙΧΟ
ΟΨΗ ΒΟΡΕΙΑ
ΕΝΔΕΙΞΕΙΣ ΟΨΕΩΝ
Α'
ΘΕΣΕΙΣ ΓΕΝΙΚΩΝ ΤΟΜΩΝ
ΕΝΔΕΙΞΗ ΛΕΠΤΟΜΕΡΕΙΩΝ

NOTES / ΣΗΜΕΙΩΣΕΙΣ

1. Για τους ακριβείς τύπους των Η/Μ στοιχείων βλ. σχέδια Η/Μ Μελέτης

ΠΙΝΑΚΑΣ ΕΡΓΑΣΙΩΝ ΤΕΛΕΙΩΜΑΤΩΝ

ΚΑΤΗΓΟΡΙΑ	ΔΑΠΕΔΑ		ΤΟΙΧΟΙ / ΝΕΑ ΦΕΡΟΝΤΑ ΣΤΟΙΧΕΙΑ	ΟΡΟΦΕΣ & ΕΜΦΑΝΗΣ ΥΦΙΣΤΑΜΕΝΟΣ ΦΕΡΟΝ ΟΡΓΑΝΙΣΜΟΣ		
	ΤΕΛΙΚΗ ΕΠΙΦΑΝΕΙΑ	ΣΟΒΑΤΕΠΙ		ΕΠΙΦΑΝΕΙΑ	ΧΡΩΜΑΤΙΣΜΟΣ	ΨΕΥΔΟΡΟΦΕΣ
Α1	Πατητή τσιμεντοκονία επαξιολιθάλ/ τσιμεντοειδούς συστατος με πολυουρεθανική εφαρμογη - Πλυτό	Τσιμεντοκονίαμ/ Προφιλ αλουμινίου σε επαφή όπου γυψοσανίδα	Πέτρα εμφανής - Πλαστικό χρώμα / + Επίχρισμα και Πλαστικό χρώμα	Επικουσταικό επίχρισμα τσιμεντοειδούς τελικής υφής / + Διαφανής βαφή προστασίας		-
Α2	Πατητή τσιμεντοκονία επαξιολιθάλ/ τσιμεντοειδούς συστατος με πολυουρεθανική εφαρμογη - Πλυτό	Τσιμεντοκονίαμ/ Προφιλ αλουμινίου σε επαφή όπου γυψοσανίδα	Πέτρα εμφανής - Πλαστικό χρώμα / + Επίχρισμα και Πλαστικό χρώμα	Επικουσταικό επίχρισμα τσιμεντοειδούς τελικής υφής / + Διαφανής βαφή προστασίας		Διάτρητο μεταλλικό πλέγμα
Α3	Πατητή τσιμεντοκονία επαξιολιθάλ/ τσιμεντοειδούς συστατος με πολυουρεθανική εφαρμογη	Τσιμεντοκονίαμ/ Προφιλ αλουμινίου σε επαφή όπου γυψοσανίδα	Πέτρα εμφανής - Πλαστικό χρώμα	Επικουσταικό επίχρισμα τσιμεντοειδούς τελικής υφής / + Διαφανής βαφή προστασίας		Τμηματικό διάτρητο μεταλλικό πλέγμα
Α4	Χυτό βιομηχανικό μετάλλου πολυουρεθανικό με χαλύβδινό αδρανή	Τσιμεντοκονίαμ	Πλαστικό χρώμα	Σύμπηκτη πλάκα		Διάτρητο μεταλλικό πλέγμα
Β1	Πατητή τσιμεντοκονία επαξιολιθάλ/ τσιμεντοειδούς συστατος με πολυουρεθανική εφαρμογη / Μεταλλική λαμαρίνα	-	Πέτρα εμφανής	Επικουσταικό επίχρισμα τσιμεντοειδούς τελικής υφής / + Διαφανής βαφή προστασίας / Μεταλλική λαμαρίνα		-
Β2	Πατητή τσιμεντοκονία επαξιολιθάλ/ τσιμεντοειδούς συστατος με πολυουρεθανική εφαρμογη	Τσιμεντοκονίαμ	Επίχρισμα και Πλαστικό χρώμα	-		Θερμοχρωματικές πλάκες από ξυλόμαλθο με τελική επιφάνεια σοβατισμένη
Β3α	Πατητή τσιμεντοκονία επαξιολιθάλ/ τσιμεντοειδούς συστατος με πολυουρεθανική εφαρμογη	Τσιμεντοκονίαμ/ Προφιλ αλουμινίου σε επαφή όπου γυψοσανίδα	Πέτρα εμφανής/ Επίχρισμα και Πλαστικό χρώμα	Επικουσταικό επίχρισμα τσιμεντοειδούς τελικής υφής / + Διαφανής βαφή προστασίας		-
Β3β	Πατητή τσιμεντοκονία επαξιολιθάλ/ τσιμεντοειδούς συστατος με πολυουρεθανική εφαρμογη	Τσιμεντοκονίαμ/ Προφιλ αλουμινίου σε επαφή όπου γυψοσανίδα	Πέτρα εμφανής/ Πλαστικό χρώμα + Επίχρισμα και Πλαστικό χρώμα	Επικουσταικό επίχρισμα τσιμεντοειδούς τελικής υφής / + Διαφανής βαφή προστασίας. Επίχρισμα και πλαστικό χρώμα		Τμήμα φυτοφορητής από γυψοσανίδα
Γ1	Χυτό βιομηχανικό, πολυουρεθανικό	Τσιμεντοκονίαμ/ Προφιλ αλουμινίου όπου γυψοσανίδα	Πέτρα εμφανής Πλαστικό χρώμα / + Επίχρισμα και Πλαστικό χρώμα	Επικουσταικό επίχρισμα τσιμεντοειδούς τελικής υφής / + Διαφανής βαφή προστασίας		-
Γ2	Χυτό βιομηχανικό, πολυουρεθανικό	Τσιμεντοκονίαμ/ Προφιλ αλουμ. όπου σε επαφή όπου γυψοσανίδα	Πέτρα εμφανής Πλαστικό χρώμα / + Επίχρισμα και Πλαστικό χρώμα	Επικουσταικό επίχρισμα τσιμεντοειδούς τελικής υφής / + Διαφανής βαφή προστασίας		Τμηματικό διάτρητο μεταλλικό πλέγμα
Γ3	Χυτό βιομηχανικό, πολυουρεθανικό	Τσιμεντο-πλακάκι	Επίχρισμα και Πλαστικό χρώμα	Επικουσταικό επίχρισμα τσιμεντοειδούς τελικής υφής / + Διαφανής βαφή προστασίας		Θερμοχρωματικές πλάκες από ξυλόμαλθο με τελική επιφάνεια σοβατισμένη
Γ4	Χυτό επαξιδικό βιομηχανικό δάπεδο	Τσιμεντο-πλακάκι	Πέτρα εμφανής - Επίχρισμα και Πλαστικό χρώμα	Επικουσταικό επίχρισμα τσιμεντοειδούς τελικής υφής / + Διαφανής βαφή προστασίας		Θερμοχρωματικές πλάκες από ξυλόμαλθο με τελική επιφάνεια σοβατισμένη
Γ5	Χυτό επαξιδικό βιομηχανικό αντιολισθηρό δάπεδο	Τσιμεντο-πλακάκι	Επίχρισμα και Πλαστικό χρώμα	Επικουσταικό επίχρισμα τσιμεντοειδούς τελικής υφής/ + Διαφανής βαφή προστασίας		Θερμοχρωματικές πλάκες από ξυλόμαλθο με τελική επιφάνεια σοβατισμένη
Γ6	Χυτό επαξιδικό βιομηχανικό δάπεδο	Τσιμεντο-πλακάκι	Πλαστικό χρώμα - Επίχρισμα και Πλαστικό χρώμα	Επικουσταικό επίχρισμα τσιμεντοειδούς τελικής υφής / + Διαφανής βαφή προστασίας		Θερμοχρωματικές πλάκες από ξυλόμαλθο με τελική επιφάνεια σοβατισμένη
Γ7	Χυτό επαξιδικό βιομηχανικό δάπεδο	Τσιμεντο-πλακάκι	Πέτρα εμφανής / + Επίχρισμα και Πλαστικό χρώμα	Επικουσταικό επίχρισμα τσιμεντοειδούς τελικής υφής / + Διαφανής βαφή προστασίας		-
Γ8	Χυτό επαξιδικό βιομηχανικό δάπεδο	Τσιμεντο-πλακάκι	Επίχρισμα και Πλαστικό χρώμα	Επίχρισμα χωρίς την τελική τριφτή στρώση		-
Δ	Πατητή τσιμεντοκονία επαξιολιθάλ/ τσιμεντοειδούς συστατος με πολυουρεθανική εφαρμογη - αντιολισθηρό	-	Πέτρα εμφανής - Έγχρωμη, πολυουρεθανική βαφή με αντιμικροβιακά πρόσθετα	Επικουσταικό επίχρισμα τσιμεντοειδούς τελικής υφής / + Διαφανής βαφή προστασίας		Διάτρητο μεταλλικό πλέγμα
Δ1	Πατητή τσιμεντοκονία επαξιολιθάλ/ τσιμεντοειδούς συστατος με πολυουρεθανική εφαρμογη	-	Έγχρωμη, πολυουρεθανική βαφή με αντιμικροβιακά πρόσθετα	Επικουσταικό επίχρισμα τσιμεντοειδούς τελικής υφής / + Διαφανής βαφή προστασίας		Διάτρητο μεταλλικό πλέγμα
Δ2	Κεραμικά πλακίδια τύπου Ιπποδ	-	Κεραμικά πλακίδια τύπου Ιπποδ - Έγχρωμη, πολυουρεθανική βαφή με αντιμικροβιακά πρόσθ	Σύμπηκτη πλάκα		Διάτρητο μεταλλικό πλέγμα
Ε	Χυτό επαξιδικό βιομηχανικό δάπεδο	Τσιμεντοκονίαμ/ Προφιλ αλουμινίου όπου γυψοσανίδα	Πέτρα εμφανής - Πλαστικό χρώμα	Επικουσταικό επίχρισμα τσιμεντοειδούς τελικής υφής / + Διαφανής βαφή προστασίας		-
Ε1	Χυτό επαξιδικό βιομηχανικό αντιολισθηρό δάπεδο	Προφιλ Αλουμινίου	Κεραμικά πλακίδια - Πλαστικό χρώμα	Επικουσταικό επίχρισμα τσιμεντοειδούς τελικής υφής / + Διαφανής βαφή προστασίας		-

EVANGELIA TSILIKA
10/02/2026 14:50

Digitally signed by KONSTANTINOS FRISIRAS
Date: 2026.02.16 11:51:15 +02'00'

NIKOLAOS VRANIKAS
14/02/2026 21:12

ΕΚΔΟΣΗ	ΗΜΕΡΟΜΗΝΙΑ	ΜΕΛΕΤΗ	ΕΚΔΟΣΗ	ΕΛΕΓΧΟΣ	ΠΑΡΑΤΗΡΗΣΕΙΣ
03	07.11.2025	Π. ΤΑΒΑΝΙΩΤΗΣ Μ. ΒΗΤΤΑ Κ. ΜΠΟΥΛΟΥΤΟΥΡΑ Ε. ΚΑΤΣΑΜΠΗ Ι. ΓΙΑΝΝΑΚΟΠΟΥΛΟΥ Θ. ΚΑΤΣΟΥΝΙΩΤΟΣ	Κ. ΜΠΟΥΛΟΥΤΟΥΡΑ Ε. ΚΑΤΣΑΜΠΗ Ι. ΓΙΑΝΝΑΚΟΠΟΥΛΟΥ Θ. ΚΑΤΣΟΥΝΙΩΤΟΣ	Π. ΤΑΒΑΝΙΩΤΗΣ	ΕΠΑΝΥΠΟΒΟΛΗ ΜΕΛΕΤΗΣ ΕΦΑΡΜΟΓΗΣ ΥΣΤΕΡΑ ΑΠΟ ΠΑΡΑΤΗΡΗΣΕΙΣ ΤΗΣ ΥΠΗΡΕΣΙΑΣ
02	06.07.2025	Π. ΤΑΒΑΝΙΩΤΗΣ Μ. ΒΗΤΤΑ Κ. ΜΠΟΥΛΟΥΤΟΥΡΑ Ε. ΚΑΤΣΑΜΠΗ Ι. ΓΙΑΝΝΑΚΟΠΟΥΛΟΥ Θ. ΚΑΤΣΟΥΝΙΩΤΟΣ	Κ. ΜΠΟΥΛΟΥΤΟΥΡΑ Ε. ΚΑΤΣΑΜΠΗ Ι. ΓΙΑΝΝΑΚΟΠΟΥΛΟΥ Θ. ΚΑΤΣΟΥΝΙΩΤΟΣ	Π. ΤΑΒΑΝΙΩΤΗΣ	
01	06.06.2025	Π. ΤΑΒΑΝΙΩΤΗΣ Μ. ΒΗΤΤΑ Κ. ΜΠΟΥΛΟΥΤΟΥΡΑ Ε. ΚΑΤΣΑΜΠΗ Ι. ΓΙΑΝΝΑΚΟΠΟΥΛΟΥ Θ. ΚΑΤΣΟΥΝΙΩΤΟΣ	Κ. ΜΠΟΥΛΟΥΤΟΥΡΑ Ε. ΚΑΤΣΑΜΠΗ Ι. ΓΙΑΝΝΑΚΟΠΟΥΛΟΥ Θ. ΚΑΤΣΟΥΝΙΩΤΟΣ	Π. ΤΑΒΑΝΙΩΤΗΣ	ΥΠΟΒΟΛΗ ΜΕΛΕΤΗΣ ΕΦΑΡΜΟΓΗΣ

ΚΥΡΙΟΣ ΤΟΥ ΕΡΓΟΥ :
ΥΠΟΥΡΓΕΙΟ ΠΟΛΙΤΙΣΜΟΥ (ΥΠΠΟ)

ΕΡΓΟΔΟΤΗΣ :
ΔΙΕΥΘΥΝΣΗ ΜΕΛΕΤΩΝ ΚΑΙ ΕΚΤΕΛΕΣΗΣ ΕΡΓΩΝ ΜΟΥΣΕΙΩΝ ΚΑΙ ΠΟΛΙΤΙΣΤΙΚΩΝ ΚΤΙΡΙΩΝ (ΔΜΕΕΜΠΚ)

ΕΡΓΟ :
"ΜΕΛΕΤΗ ΓΙΑ ΤΗΝ ΕΠΙΣΚΕΥΗ ΚΑΙ ΤΟΝ ΕΚΣΥΓΧΡΟΝΙΣΜΟ ΤΟΥ ΚΤΙΡΙΟΥ ΤΩΝ ΠΑΛΑΙΩΝ ΚΑΠΝΑΠΟΘΗΚΩΝ ΠΑΠΑΠΕΤΡΟΥ ΣΤΟ ΑΓΡΙΝΙΟ ΓΙΑ ΤΗ ΔΗΜΙΟΥΡΓΙΑ ΔΙΑΧΡΟΝΙΚΟΥ ΜΟΥΣΕΙΟΥ ΚΑΙ ΠΟΛΙΤΙΣΤΙΚΟΥ ΧΩΡΟΥ"

ΕΛΛΗΝΙΚΗ ΔΗΜΟΚΡΑΤΙΑ
Υπουργείο Πολιτισμού

ΑΡΧΙΤΕΚΤΟΝΙΚΗ ΜΕΛΕΤΗ

Γ' ΣΤΑΔΙΟ : ΜΕΛΕΤΗ ΕΦΑΡΜΟΓΗΣ

ΘΕΜΑ:

ΑΝΟΨΗ
ΑΠΟΛΗΞΗΣ (+14.95/+14.80)

ΙΟΥΝΙΟΣ 2025
C304e
ΚΛΙΜΑΚΑ 1:100

ΑΡ. ΣΧΕΔΙΟΥ
Αψ 06

ΜΕΛΕΤΗΤΕΣ:
ΕΙΔΙΚΗ ΑΡΧΙΤΕΚΤΟΝΙΚΗ ΜΕΛΕΤΗ: ΒΕΤΑΡΛΑΝ
ΣΤΑΤΙΚΗ ΜΕΛΕΤΗ: ΛΙΟΝΤΟΣ ΚΑΙ ΣΥΝΕΡΓΑΤΕΣ Ε.Π.Ε.
ΜΕΛΕΤΗ Η/Μ ΕΓΚΑΤΑΣΤΑΣΕΩΝ: PROTON ΜΕΛΕΤΗΤΙΚΗ Ε.Π.Ε.
ΓΕΩΤΕΧΝΙΚΗ ΜΕΛΕΤΗ ΚΑΙ ΕΡΕΥΝΑ: ΔΗΜΗΤΡΙΟΣ ΑΡΓΥΡΟΥ του ΚΩΝΝΟΥ

ΑΡΙΣΤΟΔΗΜΟΥ 1, ΑΘΗΝΑ 10676, ΤΗΛ: 210-7292196, betaplan@betaplan.gr

ΚΑΣΑ - ΒΟΡΡΑΣ

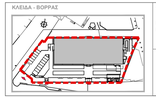

ΥΠΟΓΡΑΦΗ ΚΑΙ ΕΦΑΡΜΟΓΗ ΜΕΛΕΤΗΤΗ

Digitally signed by PANAGIOTIS EMMANOUIL TAVANIOTIS
Date: 2025.12.08 21:27:41 +02'00'

ΘΕΩΡΗΣΗ