


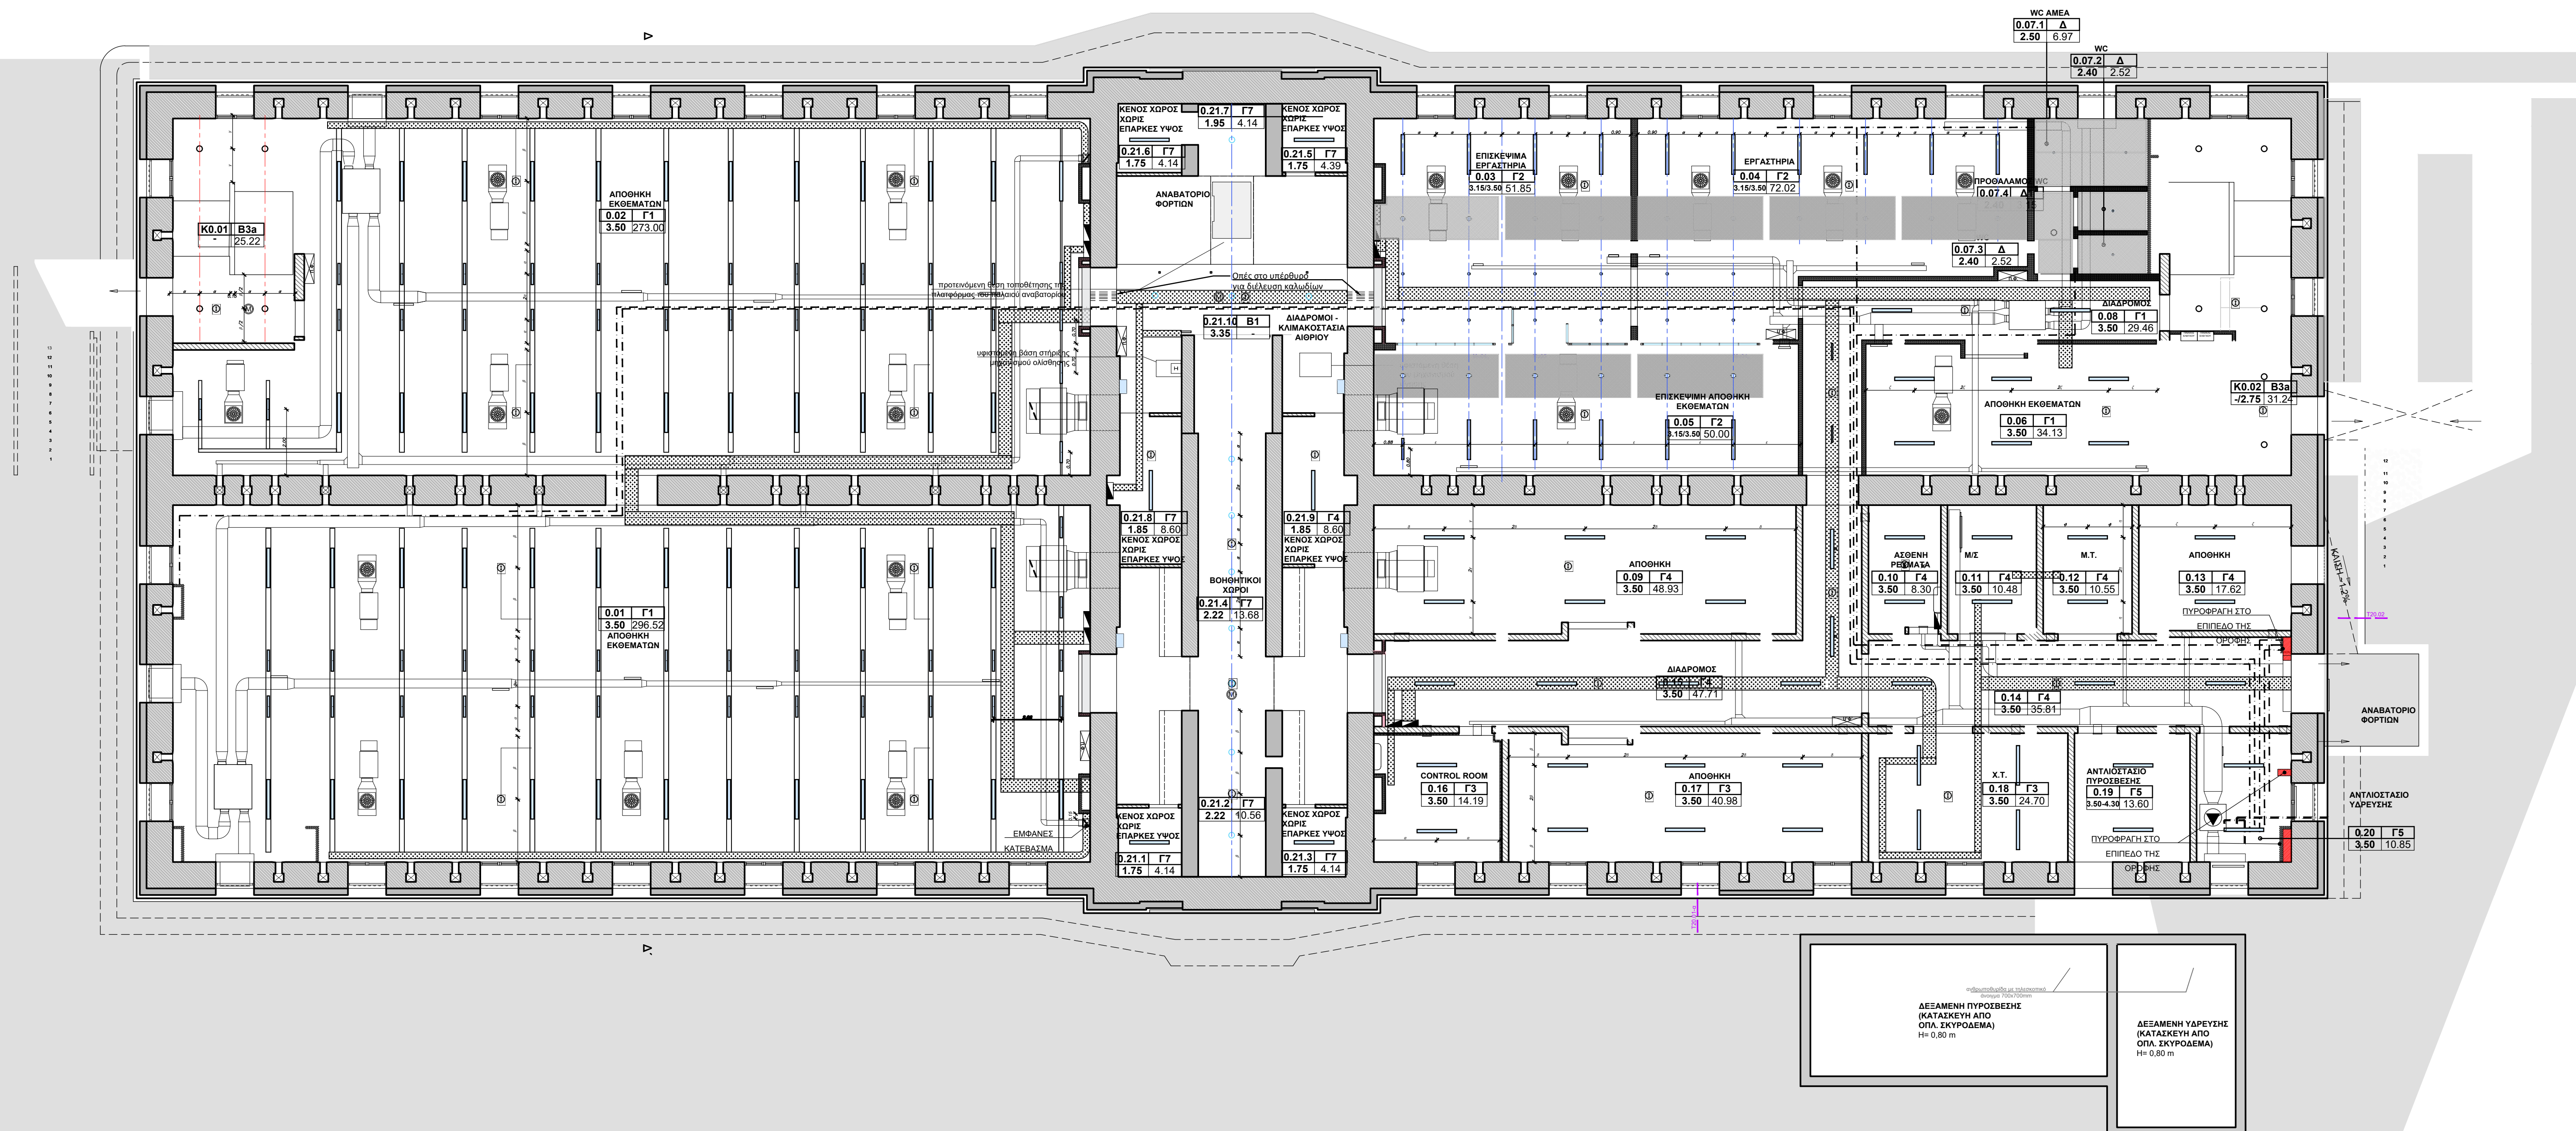

ΠΙΝΑΚΑΣ ΣΥΜΒΟΛΙΣΜΩΝ ΑΝΩΣΕΩΝ

ΧΩΡΟΣ ΜΟΝΙΜΗΣ ΕΚΘΕΣΗΣ

ΟΝΟΜΑΣΙΑ ΧΩΡΟΥ

ΣΧΕΤΙΚΟ ΥΠΟΜΕΤΡΟ ΤΕΛΙΚΗΣ ΕΠΙΦΑΝΕΙΑΣ ΔΑΠΕΔΟΥ Η ΜΠΕΤΟΝ ΤΕΛΙΚΟ ΔΑΠΕΔΟ

ΣΤΑΘΜΗ ΠΛΑΚΑΣ ΜΠΕΤΟΝ

ΚΩΔΙΚΟΣ ΔΕΥΤΕΡΟΓΚΡΟΥ ΤΗΜΗΤΟΣΕ ΚΑΙ ΑΥΞΩΝ ΑΡΙΘΜΟΣ ΧΩΡΟΥ

ΟΜΑΔΑ ΤΕΛΕΙΟΜΕΤΩΝ
ΕΙΣΕΓΧΕΙΡΟΥ ΧΩΡΟΥ
ΕΠΙΦΑΝΕΙΑ ΧΩΡΟΥ
ΥΨΟΣ ΧΩΡΟΥ

$\Theta = \frac{120}{120-250}$

0 - ΕΙΣΕΓΧΕΙΡΟΥ ΚΟΥΦΩΜΑ ΜΕ ΠΟΔΙΑ Η ΧΩΡΟΣ
120 - ΑΝΟΓΜΑ (εκ.)
250 - ΥΨΟΣ ΠΡΕΚΟΥ (εκ.)
110 - ΥΨΟΣ ΠΟΔΙΑΣ (εκ.), σε περίπτωση που υπάρχει

$K = \frac{240}{240-250}$

K - ΕΙΣΕΓΧΕΙΡΟΥ ΚΟΥΦΩΜΑ ΜΕ ΠΟΔΙΑ Η ΧΩΡΟΣ
240 - ΑΝΟΓΜΑ (εκ.)
240 - ΥΨΟΣ ΠΡΕΚΟΥ (εκ.)
110 - ΥΨΟΣ ΠΟΔΙΑΣ (εκ.), σε περίπτωση που υπάρχει

ΣΗΜΕΙΩΣΗ

1. ΣΤΑ ΕΙΣΕΓΧΕΙΡΑ ΚΟΥΦΩΜΑΤΑ ΔΕΙΚΝΟΝΤΑΙ ΟΙ ΔΙΑΣΤΑΣΕΙΣ ΤΟΥ ΚΟΥΦΩΜΑΤΟΣ ΜΕ ΤΗΝ ΚΑΛΑ ΚΑΙ ΤΑ ΥΨΗ ΑΠΟ ΤΗΝ ΠΛΑΚΑ ΣΥΡΡΟΦΕΜΑΤΟΣ.
2. ΣΤΑ ΕΙΣΕΓΧΕΙΡΑ ΚΟΥΦΩΜΑΤΑ ΔΕΙΚΝΟΝΤΑΙ ΟΙ ΔΙΑΣΤΑΣΕΙΣ ΤΟΥ ΚΟΥΦΩΜΑΤΟΣ ΜΕ ΤΗΝ ΚΑΛΑ ΚΑΙ ΤΑ ΥΨΗ ΑΠΟ ΤΟ ΤΕΛΕΙΟΜΕΤΩ ΔΑΠΕΔΟ

ΥΦΙΣΤΑΜΕΝΟ ΣΥΣΤΗΜΑ ΑΕΡΙΣΜΟΥ

ΛΕΩΝΑΣ ΧΑΡΑΞΗΣ

ΛΕΩΝΑΣ ΧΑΡΑΞΗΣ ΠΟΥ ΔΙΑΤΡΕΧΕΙ ΠΕΡΙΣΤΟΤΕΡΟΥΣ ΧΩΡΟΥΣ

ΣΤΟΜΟ ΠΡΟΣΑΓΩΓΗΣ/ΕΠΙΣΤΡΟΦΗΣ ΟΡΟΦΗΣ

ΠΥΡΡΟΦΑΓΗ

SHAFT / ΟΓΗ ΜΗΧΑΝΟΛΟΓΙΚΩΝ ΔΙΑΔΕΥΣΕΩΝ

ΨΕΥΔΟΡΟΦΗ ΑΠΟ ΜΕΤΑΛΛΙΚΟ ΠΛΕΓΜΑ

ΨΕΥΔΟΡΟΦΗ ΑΠΟ ΓΥΦΩΣΙΑΝΙΑ

ΣΧΑΡΑ ΙΣΧΥΡΩΝ ΡΕΥΜΑΤΩΝ ΟΡΟΦΗΣ

ΑΝΩΣΕΥΤΗΣ ΚΑΤΙΝΟΥ

ΗΚΕΙΟ ΟΡΟΦΗΣ

ΦΩΤΙΣΤΙΚΟ ΣΩΜΑ (ΣΥΜΦΩΝΑ ΜΕ ΜΕΛΕΤΗ ΦΩΤΙΣΜΟΥ)

ΟΔΕΥΣΗ ΣΑΛΗΝΩΣΕΩΝ ΥΑΡΕΥΣΗΣ

ΣΤΟΜΟ ΠΡΟΣΑΓΩΓΗΣ ΕΠΙΤΟΙΧΟ

ΣΤΟΜΟ ΕΠΙΣΤΡΟΦΗΣ ΕΠΙΤΟΙΧΟ

--- ΩΝ ΒΟΡΕΙΑ

ΕΝΔΕΙΞΕΙΣ ΟΥΘΕΩΝ

--- Α

ΘΕΣΕΙΣ ΓΕΝΙΚΩΝ ΤΟΜΩΝ

--- ΤΕΛΕΣ

ΕΝΔΕΙΞΗ ΛΕΙΤΤΟΜΕΡΙΩΝ

ΝΑ. ΘΕΡΜΟΣΦΩΝΑΣ

ΜΟΝΑΔΑ ΑC

ΣΤΑΘΜΑΣ ΟΔΕΥΣΗΣ ΕΠΙ ΤΟΙΧΟΥ
ΝΑ. ΚΑΛΩΔΙΩΝ ΚΑΙ ΔΙΕΝ
ΚΑΤΕΒΑΣΜΑΤΟΣ

NOTES / ΣΗΜΕΙΩΣΕΙΣ

1. Για τους ακριβείς τύπους των ΗΜ στοιχείων βλ. σχέδια ΗΜ μελετών

[illegible]

ΚΥΡΙΟΣ ΤΟΥ ΕΡΓΟΥ :	ΥΠΟΥΡΓΕΙΟ ΠΟΛΙΤΙΣΜΟΥ (ΥΠΠΟ)
ΕΡΓΟΔΟΤΗΣ :	ΔΙΕΥΘΥΝΣΗ ΜΕΛΕΤΩΝ ΚΑΙ ΕΚΤΕΛΕΣΗΣ ΕΡΓΩΝ ΜΟΥΣΕΙΩΝ ΚΑΙ ΠΟΛΙΤΙΣΤΙΚΩΝ ΚΤΙΡΙΩΝ (ΔΜΕΕΜΠΚ)

APXITEKTONIKH MEΛETH

ΟΝΟΜΑ:			
ΑΝΟΨΗ ΥΠΟΓΕΙΟΥ (+0.10) (Υποβαθμισμένο Ισόγειο)		ΙΟΥΝΙΟΣ 2025	
		C30/4e	
		ΚΑΙΜΑΚΑ	1:100
		ΑΡ. ΣΧΕΔΙΟΥ	
ΜΕΛΕΤΗΤΕΣ: ΕΛΛΗΝ ΑΡΧΙΤΕΚΤΟΝΙΚΗ ΜΕΛΕΤΗ ΕΤΑΙΡΙΑ ΜΕΛΕΤΩΝ ΜΕΛΕΤΗ ΜΗ ΕΚΠΑΣΤΑΣΕΩΝ ΓΕΩΤΕΧΝΙΚΗ ΜΕΛΕΤΗ ΚΑΙ ΕΡΕΥΝΑ		ΒΕΤΑΡΠΑΝ ΚΟΝΤΕΣ ΚΑΙ ΣΥΝΕΡΓΑΤΕΣ Ε.Π.Ε. ΠΡΩΤΟΝ ΜΕΛΕΤΗΤΙΚΗ Ε.Π.Ε. ΔΙΗΜΕΡΤΟΣ ΑΡΧΙΤΕΚΤΟΝΙΚΟ ΚΟΙΝΩΝΙΟ	
ΑΤΕΛΟΣΗΜΟΥ 1, ΑΔΩΝΙΑ 10076, ΤΗΛ: 710-7250186, betarpan@betarpan.gr		Αφ 01	

