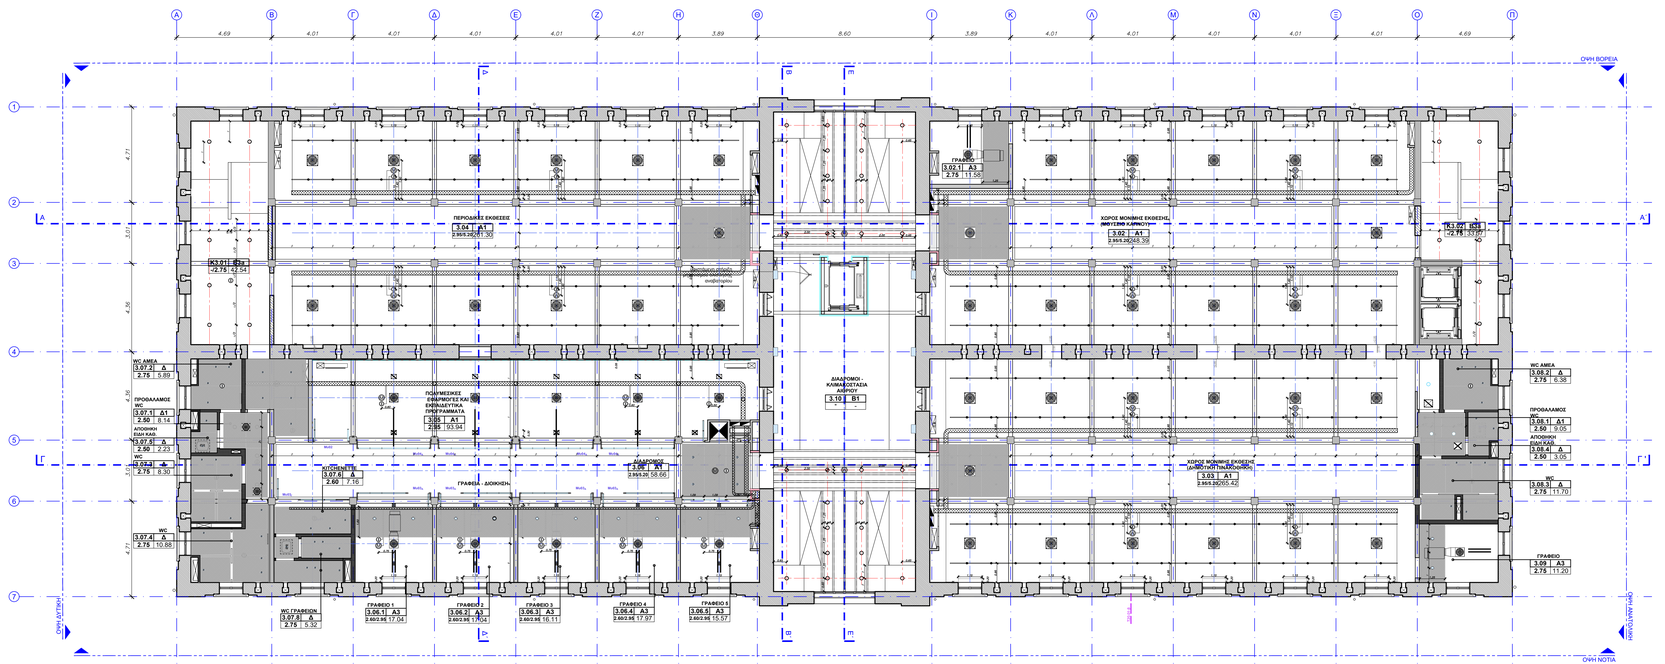

ΠΙΝΑΚΑΣ ΣΥΜΒΟΛΙΣΜΩΝ ΑΝΟΨΕΩΝ

ΧΩΡΟΣ ΜΟΝΙΜΗΣ ΕΚΘΕΣΗΣ — ΟΝΟΜΑΣΙΑ ΧΩΡΟΥ

+12.25 — ΣΧΕΤΙΚΟ ΥΨΟΜΕΤΡΟ ΤΕΛΙΚΗΣ ΕΠΙΦΑΝΕΙΑΣ ΔΑΠΕΔΟΥ Η ΜΠΕΤΟΝ ΤΕΛΙΚΟ ΔΑΠΕΔΟ

ΣΤΑΘΜΗ ΠΛΑΚΑΣ ΜΠΕΤΟΝ

ΚΩΔΙΚΟΣ ΛΕΙΤΟΥΡΓΙΚΟΥ ΤΜΗΜΑΤΟΣ ΚΑΙ ΑΥΞΩΝ ΑΡΙΘΜΟΣ ΧΩΡΟΥ

5.1.6 | B4 | 3.00 | 45.35m² — ΟΜΑΔΑ ΤΕΛΕΣΙΜΑΤΩΝ ΕΣΩΤΕΡΙΚΟΥ ΧΩΡΟΥ ΕΠΙΦΑΝΕΙΑ ΧΩΡΟΥ

ΥΨΟΣ ΧΩΡΟΥ

Φ (120/110) — 0 - ΕΣΩΤΕΡΙΚΟ ΚΟΥΦΩΜΑ ΜΕ ΠΟΔΙΑ Η ΧΩΡΟΣ; 120 - ΑΝΟΙΓΜΑ (εκ.); 220 - ΥΨΟΣ ΠΕΡΙΘΩΡΙ (εκ.); 110 - ΥΨΟΣ ΠΟΔΙΑΣ (εκ.), σε περίπτωση που υπάρχει.

Κ (220/110) — Κ - ΕΣΩΤΕΡΙΚΟ ΚΟΥΦΩΜΑ ΜΕ ΠΟΔΙΑ Η ΧΩΡΟΣ; 220 - ΑΝΟΙΓΜΑ (εκ.); 240 - ΥΨΟΣ ΠΕΡΙΘΩΡΙ (εκ.); 110 - ΥΨΟΣ ΠΟΔΙΑΣ (εκ.), σε περίπτωση που υπάρχει.

ΣΗΜΕΙΩΣΗ
1. ΣΤΑ ΕΣΩΤΕΡΙΚΑ ΚΟΥΦΩΜΑΤΑ ΔΙΔΟΝΤΑΙ ΟΙ ΔΙΑΣΤΑΣΕΙΣ ΤΟΥ ΚΟΥΦΩΜΑΤΟΣ ΜΕ ΤΗΝ ΚΑΣΑ ΚΑΙ ΤΑ ΥΨΗ ΑΠΟ ΤΗΝ ΠΛΑΚΑ ΣΚΥΡΟΔΕΜΑΤΟΣ.
2. ΣΤΑ ΕΣΩΤΕΡΙΚΑ ΚΟΥΦΩΜΑΤΑ ΔΙΔΟΝΤΑΙ ΟΙ ΔΙΑΣΤΑΣΕΙΣ ΤΟΥ ΚΟΥΦΩΜΑΤΟΣ ΜΕ ΤΗΝ ΚΑΣΑ ΚΑΙ ΤΑ ΥΨΗ ΑΠΟ ΤΟ ΤΕΛΕΙΟΜΕΝΟ ΔΑΠΕΔΟ

- ΥΦΙΣΤΑΜΕΝΟ ΣΥΣΤΗΜΑ ΑΕΡΙΣΜΟΥ
- ΑΞΟΝΑΣ ΧΑΡΑΞΗΣ
- ΑΞΟΝΑΣ ΧΑΡΑΞΗΣ ΠΟΥ ΔΙΑΤΡΕΧΕΙ ΠΕΡΙΣΣΟΤΕΡΟΥΣ ΧΩΡΟΥΣ
- ΣΤΟΜΙΟ ΠΡΟΣΑΓΩΓΗΣ/ ΕΠΙΣΤΡΟΦΗΣ ΟΡΟΦΗΣ
- ΣΧΑΡΑ ΙΣΧΥΡΩΝ ΡΕΥΜΑΤΩΝ ΟΡΟΦΗΣ
- ΑΝΙΧΝΕΥΤΗΣ ΚΑΠΝΟΥ
- ΗΧΕΙΟ ΟΡΟΦΗΣ
- ΦΩΤΙΣΤΙΚΟ ΣΩΜΑ (ΣΥΜΦΩΝΑ ΜΕ ΜΕΛΕΤΗ ΦΩΤΙΣΜΟΥ)
- ΗΛ. ΘΕΡΜΟΣΙΦΩΝΑΣ
- ΜΟΝΑΔΑ AC
- ΣΩΛΗΝΑΣ ΟΔΕΥΣΗΣ ΕΠ ΤΟΙΧΟΥ ΗΛ. ΚΑΛΩΔΙΩΝ ΚΑΙ ΘΕΣΗ ΚΑΤΕΒΑΣΜΑΤΟΣ

- ΠΥΡΟΦΡΑΓΗ
- SHAFT / ΟΓΗ ΜΗΧΑΝΟΛΟΓΙΚΩΝ ΔΙΕΛΕΥΣΕΩΝ
- ΨΕΥΔΟΟΡΦΗ ΑΠΟ ΜΕΤΑΛΛΙΚΟ ΠΛΕΓΜΑ
- ΨΕΥΔΟΟΡΦΗ ΑΠΟ ΓΥΨΟΣΑΝΙΔΑ
- ΟΔΕΥΣΗ ΣΩΛΗΝΩΣΕΩΝ ΥΔΡΕΥΣΗΣ
- ΣΤΟΜΙΟ ΠΡΟΣΑΓΩΓΗΣ ΕΠΙΤΟΙΧΟ
- ΣΤΟΜΙΟ ΕΠΙΣΤΡΟΦΗΣ ΕΠΙΤΟΙΧΟ
- ΟΨΗ ΒΟΡΡΑΣ — ΕΝΔΕΙΞΕΙΣ ΟΨΕΩΝ
- Α΄ — ΘΕΣΕΙΣ ΓΕΝΙΚΩΝ ΤΟΜΩΝ
- 1:50/10 — ΕΝΔΕΙΞΗ ΛΕΠΤΟΜΕΡΕΙΩΝ

NOTES / ΣΗΜΕΙΩΣΕΙΣ

1. Για τους ακριβείς τύπους των Η/Μ στοιχείων βλ. σχέδια Η/Μ Μελέτης

ΠΙΝΑΚΑΣ ΕΡΓΑΣΙΩΝ ΤΕΛΕΙΩΜΑΤΩΝ

ΚΑΤΗΓΟΡΙΑ	ΔΑΠΕΔΑ: ΤΕΛΙΚΗ ΕΠΙΦΑΝΕΙΑ	ΔΑΠΕΔΑ: ΣΟΒΑΤΕΠΙ	ΤΟΙΧΟΙ / ΝΕΑ ΦΕΡΟΝΤΑ ΣΤΟΙΧΕΙΑ	ΟΡΟΦΕΣ & ΕΜΦΑΝΗΣ ΥΦΙΣΤΑΜΕΝΟΣ ΦΕΡΟΝ ΟΡΓΑΝΙΣΜΟΣ: ΕΠΙΦΑΝΕΙΑ	ΧΡΩΜΑΤΙΣΜΟΣ	ΨΕΥΔΟΟΡΦΕΣ
Α1	Πατητή τσιμεντοειδούς επιχρίσματος/ τσιμεντοειδούς σύστασης με πολυουρεθανική εφαρμογη - Πλυτό	Τσιμεντοκονίαμος/ Προφιλ αλουμινίου σε εσοχή στον γυψοσανίδα	Πέτρα εμφανής - Πλαστικό χρώμα / + Επίχρισμα και Πλαστικό χρώμα	Επικουσαστικό επίχρισμα τσιμεντοειδούς τελικής υφής / + Διαφανής βαφή προστασίας		-
Α2	Πατητή τσιμεντοειδούς επιχρίσματος/ τσιμεντοειδούς σύστασης με πολυουρεθανική εφαρμογη - Πλυτό	Τσιμεντοκονίαμος/ Προφιλ αλουμινίου σε εσοχή στον γυψοσανίδα	Πέτρα εμφανής - Πλαστικό χρώμα / + Επίχρισμα και Πλαστικό χρώμα	Επικουσαστικό επίχρισμα τσιμεντοειδούς τελικής υφής / + Διαφανής βαφή προστασίας		Διάτρητο μεταλλικό πλέγμα
Α3	Πατητή τσιμεντοειδούς επιχρίσματος/ τσιμεντοειδούς σύστασης με πολυουρεθανική εφαρμογη - Πλυτό	Τσιμεντοκονίαμος/ Προφιλ αλουμινίου σε εσοχή στον γυψοσανίδα	Πέτρα εμφανής - Πλαστικό χρώμα	Επικουσαστικό επίχρισμα τσιμεντοειδούς τελικής υφής / + Διαφανής βαφή προστασίας		Τμηματικό διάτρητο μεταλλικό πλέγμα
Α4	Χυτό βιομηχανικό μονόπλακο πολυουρεθανικό με χαλαζιακά αδρανή	Τσιμεντοκονίαμος	Πλαστικό χρώμα	Σύμπηκτη πλάκα		Διάτρητο μεταλλικό πλέγμα
Β1	Πατητή τσιμεντοειδούς επιχρίσματος/ τσιμεντοειδούς σύστασης με πολυουρεθανική εφαρμογη / Μεταλλική λαμαρίνα	-	Πέτρα εμφανής	Επικουσαστικό επίχρισμα τσιμεντοειδούς τελικής υφής / + Διαφανής βαφή προστασίας / Μεταλλική λαμαρίνα		-
Β2	Πατητή τσιμεντοειδούς επιχρίσματος/ τσιμεντοειδούς σύστασης με πολυουρεθανική εφαρμογη	Τσιμεντοκονίαμος	Επίχρισμα και Πλαστικό χρώμα	-		Θερμοχρωματικές πλάκες από ξυλόμαλλο με τελική επιφάνεια σοβατισμένη
Β3α	Πατητή τσιμεντοειδούς επιχρίσματος/ τσιμεντοειδούς σύστασης με πολυουρεθανική εφαρμογη	Τσιμεντοκονίαμος/ Προφιλ αλουμινίου σε εσοχή στον γυψοσανίδα	Πέτρα εμφανής/ Επίχρισμα και Πλαστικό χρώμα	Επικουσαστικό επίχρισμα τσιμεντοειδούς τελικής υφής / + Διαφανής βαφή προστασίας		-
Β3β	Πατητή τσιμεντοειδούς επιχρίσματος/ τσιμεντοειδούς σύστασης με πολυουρεθανική εφαρμογη	Τσιμεντοκονίαμος/ Προφιλ αλουμινίου σε εσοχή στον γυψοσανίδα	Πέτρα εμφανής - Πλαστικό χρώμα + Επίχρισμα και Πλαστικό χρώμα	Επικουσαστικό επίχρισμα τσιμεντοειδούς τελικής υφής / + Διαφανής βαφή προστασίας. Επίχρισμα και Πλαστικό χρώμα		Τμήμα μετάδοσης από γυψοσανίδα
Γ1	Χυτό βιομηχανικό, πολυουρεθανικό	Τσιμεντοκονίαμος/ Προφιλ αλουμινίου σε εσοχή στον γυψοσανίδα	Πέτρα εμφανής/ Πλαστικό χρώμα / + Επίχρισμα και Πλαστικό χρώμα	Επικουσαστικό επίχρισμα τσιμεντοειδούς τελικής υφής / + Διαφανής βαφή προστασίας		-
Γ2	Χυτό βιομηχανικό, πολυουρεθανικό	Τσιμεντοκονίαμος/ Προφιλ αλουμινίου σε εσοχή στον γυψοσανίδα	Πέτρα εμφανής - Πλαστικό χρώμα / + Επίχρισμα και Πλαστικό χρώμα	Επικουσαστικό επίχρισμα τσιμεντοειδούς τελικής υφής / + Διαφανής βαφή προστασίας		Τμηματικό διάτρητο μεταλλικό πλέγμα
Γ3	Χυτό βιομηχανικό, πολυουρεθανικό	Τσιμεντο-πλακάκι	Επίχρισμα και Πλαστικό χρώμα	Επικουσαστικό επίχρισμα τσιμεντοειδούς τελικής υφής / + Διαφανής βαφή προστασίας		Θερμοχρωματικές πλάκες από ξυλόμαλλο με τελική επιφάνεια σοβατισμένη
Γ4	Χυτό επιξεδικό βιομηχανικό δάπεδο	Τσιμεντο-πλακάκι	Πέτρα εμφανής - Επίχρισμα και Πλαστικό χρώμα	Επικουσαστικό επίχρισμα τσιμεντοειδούς τελικής υφής / + Διαφανής βαφή προστασίας		Θερμοχρωματικές πλάκες από ξυλόμαλλο με τελική επιφάνεια σοβατισμένη
Γ5	Χυτό επιξεδικό βιομηχανικό αντιολισθηρό δάπεδο	Τσιμεντο-πλακάκι	Επίχρισμα και Πλαστικό χρώμα	Επικουσαστικό επίχρισμα τσιμεντοειδούς τελικής υφής / + Διαφανής βαφή προστασίας		Θερμοχρωματικές πλάκες από ξυλόμαλλο με τελική επιφάνεια σοβατισμένη
Γ6	Χυτό επιξεδικό βιομηχανικό δάπεδο	Τσιμεντο-πλακάκι	Πλαστικό χρώμα - Επίχρισμα και Πλαστικό χρώμα	Επικουσαστικό επίχρισμα τσιμεντοειδούς τελικής υφής / + Διαφανής βαφή προστασίας		Θερμοχρωματικές πλάκες από ξυλόμαλλο με τελική επιφάνεια σοβατισμένη
Γ7	Χυτό επιξεδικό βιομηχανικό δάπεδο	Τσιμεντο-πλακάκι	Πέτρα εμφανής / + Επίχρισμα και Πλαστικό χρώμα	Επικουσαστικό επίχρισμα τσιμεντοειδούς τελικής υφής / + Διαφανής βαφή προστασίας		-
Γ8	Χυτό επιξεδικό βιομηχανικό δάπεδο	Τσιμεντο-πλακάκι	Επίχρισμα και Πλαστικό χρώμα	Επίχρισμα χωρίς την τελική τριφτή στρώση		-
Δ	Πατητή τσιμεντοειδούς επιχρίσματος/ τσιμεντοειδούς σύστασης με πολυουρεθανική εφαρμογη - αντιολισθηρό	-	Πέτρα εμφανής - Έγχρωμη, πολυουρεθανική βαφή με αντιμικροβιακά πρόσθετα	Επικουσαστικό επίχρισμα τσιμεντοειδούς τελικής υφής / + Διαφανής βαφή προστασίας		Διάτρητο μεταλλικό πλέγμα
Δ1	Πατητή τσιμεντοειδούς επιχρίσματος/ τσιμεντοειδούς σύστασης με πολυουρεθανική εφαρμογη	-	Έγχρωμη, πολυουρεθανική βαφή με αντιμικροβιακά πρόσθετα	Επικουσαστικό επίχρισμα τσιμεντοειδούς τελικής υφής / + Διαφανής βαφή προστασίας		Διάτρητο μεταλλικό πλέγμα
Δ2	Κεραμικό πλακίδιο τύπου terrazzo	-	Κεραμικό πλακίδιο τύπου terrazzo - Έγχρωμη, πολυουρεθανική βαφή με αντιμικροβιακά πρόσθ	Σύμπηκτη πλάκα		Διάτρητο μεταλλικό πλέγμα
Ε	Χυτό επιξεδικό βιομηχανικό δάπεδο	Τσιμεντοκονίαμος/ Προφιλ αλουμινίου σπιν γυψοσανίδα	Πέτρα εμφανής - Πλαστικό χρώμα	Επικουσαστικό επίχρισμα τσιμεντοειδούς τελικής υφής / + Διαφανής βαφή προστασίας		-
Ε1	Χυτό επιξεδικό βιομηχανικό αντιολισθηρό δάπεδο	Προφιλ Αλουμινίου	Κεραμικό πλακίδιο - Πλαστικό χρώμα	Επικουσαστικό επίχρισμα τσιμεντοειδούς τελικής υφής / + Διαφανής βαφή προστασίας		-

EVANGELIA TSILIKA
10/02/2026 14:50

Digitally signed by KONSTANTINOS FRISIRAS
Date: 2026.02.16 11:49:10 +02'00'

NIKOLAOS VRANIKAS
14/02/2026 21:12

ΕΚΔΟΣΗ	ΗΜΕΡΟΜΗΝΙΑ	ΜΕΛΕΤΗ	ΕΚΔΟΣΗ	ΕΛΕΓΧΟΣ	ΠΑΡΑΤΗΡΗΣΕΙΣ
03	07.11.2025	Π. ΤΑΒΑΝΙΩΤΗΣ Μ. ΦΙΝΤΑ Κ. ΜΠΟΥΛΟΥΓΟΥΡΑ Ε. ΚΑΤΣΑΜΠΗ Ι. ΓΙΑΝΝΑΚΟΠΟΥΛΟΥ Θ. ΚΑΤΣΟΥΝΙΩΤΟΣ	Κ. ΜΠΟΥΛΟΥΓΟΥΡΑ Ε. ΚΑΤΣΑΜΠΗ Ι. ΓΙΑΝΝΑΚΟΠΟΥΛΟΥ Θ. ΚΑΤΣΟΥΝΙΩΤΟΣ	Π. ΤΑΒΑΝΙΩΤΗΣ	ΕΠΑΝΥΠΟΒΟΛΗ ΜΕΛΕΤΗΣ ΕΦΑΡΜΟΓΗΣ ΥΣΤΕΡΑ ΑΠΟ ΠΑΡΑΤΗΡΗΣΕΙΣ ΤΗΣ ΥΠΗΡΕΣΙΑΣ
02	06.07.2025	Π. ΤΑΒΑΝΙΩΤΗΣ Μ. ΦΙΝΤΑ Κ. ΜΠΟΥΛΟΥΓΟΥΡΑ Ε. ΚΑΤΣΑΜΠΗ Ι. ΓΙΑΝΝΑΚΟΠΟΥΛΟΥ Θ. ΚΑΤΣΟΥΝΙΩΤΟΣ	Κ. ΜΠΟΥΛΟΥΓΟΥΡΑ Ε. ΚΑΤΣΑΜΠΗ Ι. ΓΙΑΝΝΑΚΟΠΟΥΛΟΥ Θ. ΚΑΤΣΟΥΝΙΩΤΟΣ	Π. ΤΑΒΑΝΙΩΤΗΣ	-
01	06.06.2025	Π. ΤΑΒΑΝΙΩΤΗΣ Μ. ΦΙΝΤΑ Κ. ΜΠΟΥΛΟΥΓΟΥΡΑ Ε. ΚΑΤΣΑΜΠΗ Ι. ΓΙΑΝΝΑΚΟΠΟΥΛΟΥ Θ. ΚΑΤΣΟΥΝΙΩΤΟΣ	Κ. ΜΠΟΥΛΟΥΓΟΥΡΑ Ε. ΚΑΤΣΑΜΠΗ Ι. ΓΙΑΝΝΑΚΟΠΟΥΛΟΥ Θ. ΚΑΤΣΟΥΝΙΩΤΟΣ	Π. ΤΑΒΑΝΙΩΤΗΣ	ΥΠΟΒΟΛΗ ΜΕΛΕΤΗΣ ΕΦΑΡΜΟΓΗΣ

ΚΥΡΙΟΣ ΤΟΥ ΕΡΓΟΥ :
ΥΠΟΥΡΓΕΙΟ ΠΟΛΙΤΙΣΜΟΥ (ΥΠΠΟ)

ΕΡΓΩΔΟΤΗΣ :
ΔΙΕΥΘΥΝΣΗ ΜΕΛΕΤΩΝ ΚΑΙ ΕΚΤΕΛΕΣΗΣ ΕΡΓΩΝ ΜΟΥΣΕΙΩΝ ΚΑΙ ΠΟΛΙΤΙΣΤΙΚΩΝ ΚΤΙΡΙΩΝ (ΔΜΕΕΜΠΚ)

ΕΡΓΟ :
"ΜΕΛΕΤΗ ΓΙΑ ΤΗΝ ΕΠΙΣΚΕΥΗ ΚΑΙ ΤΟΝ ΕΚΣΥΓΧΡΟΝΙΣΜΟ ΤΟΥ ΚΤΙΡΙΟΥ ΤΩΝ ΠΑΛΑΙΩΝ ΚΑΠΝΑΤΟΘΗΚΩΝ ΠΑΠΑΠΕΤΡΟΥ ΣΤΟ ΑΓΡΙΝΙΟ ΓΙΑ ΤΗ ΔΗΜΙΟΥΡΓΙΑ ΔΙΑΧΡΟΝΙΚΟΥ ΜΟΥΣΕΙΟΥ ΚΑΙ ΠΟΛΙΤΙΣΤΙΚΟΥ ΧΩΡΟΥ"

ΕΛΛΗΝΙΚΗ ΔΗΜΟΚΡΑΤΙΑ
Υπουργείο Πολιτισμού

ΑΡΧΙΤΕΚΤΟΝΙΚΗ ΜΕΛΕΤΗ

Γ΄ ΣΤΑΔΙΟ : ΜΕΛΕΤΗ ΕΦΑΡΜΟΓΗΣ

ΘΕΜΑ:
ΑΝΟΨΗ ΟΡΟΦΟΥ (+9.15)

ΙΟΥΝΙΟΣ 2025
C304e
ΚΛΙΜΑΚΑ 1:100

ΑΡ. ΣΧΕΔΙΟΥ
Αψ 04

ΜΕΛΕΤΗΤΕΣ:
ΕΙΔΙΚΗ ΑΡΧΙΤΕΚΤΟΝΙΚΗ ΜΕΛΕΤΗ: ΒΕΤΑΡΛΑΝ
ΣΤΑΤΙΚΗ ΜΕΛΕΤΗ: ΑΙΟΝΤΟΣ ΚΑΙ ΣΥΝΕΡΓΑΤΕΣ Ε.Π.Ε.
ΜΕΛΕΤΗ Η/Μ ΕΓΚΑΤΑΣΤΑΣΕΩΝ: PROTON ΜΕΛΕΤΗΤΙΚΗ Ε.Π.Ε.
ΓΕΩΤΕΧΝΙΚΗ ΜΕΛΕΤΗ ΚΑΙ ΕΡΕΥΝΑ: ΔΗΜΗΤΡΙΟΣ ΑΡΓΥΡΟΥ του ΚΩΝΝΟΥ

ΑΡΙΣΤΟΔΗΜΟΥ 1, ΑΘΗΝΑ 10676, ΤΗΛ: 210-7230196, betaplan@betaplan.gr

ΚΑΣΑ - ΒΟΡΡΑΣ

ΥΠΟΓΡΑΦΗ ΚΑΙ ΕΦΑΡΜΟΓΗ ΜΕΛΕΤΗΤΗ
Digitally signed by PANAGIOTIS EMMANOUIL TAVANIOTIS
Date: 2025.12.08 21:24:54 +02'00'

ΘΕΩΡΗΣΗ