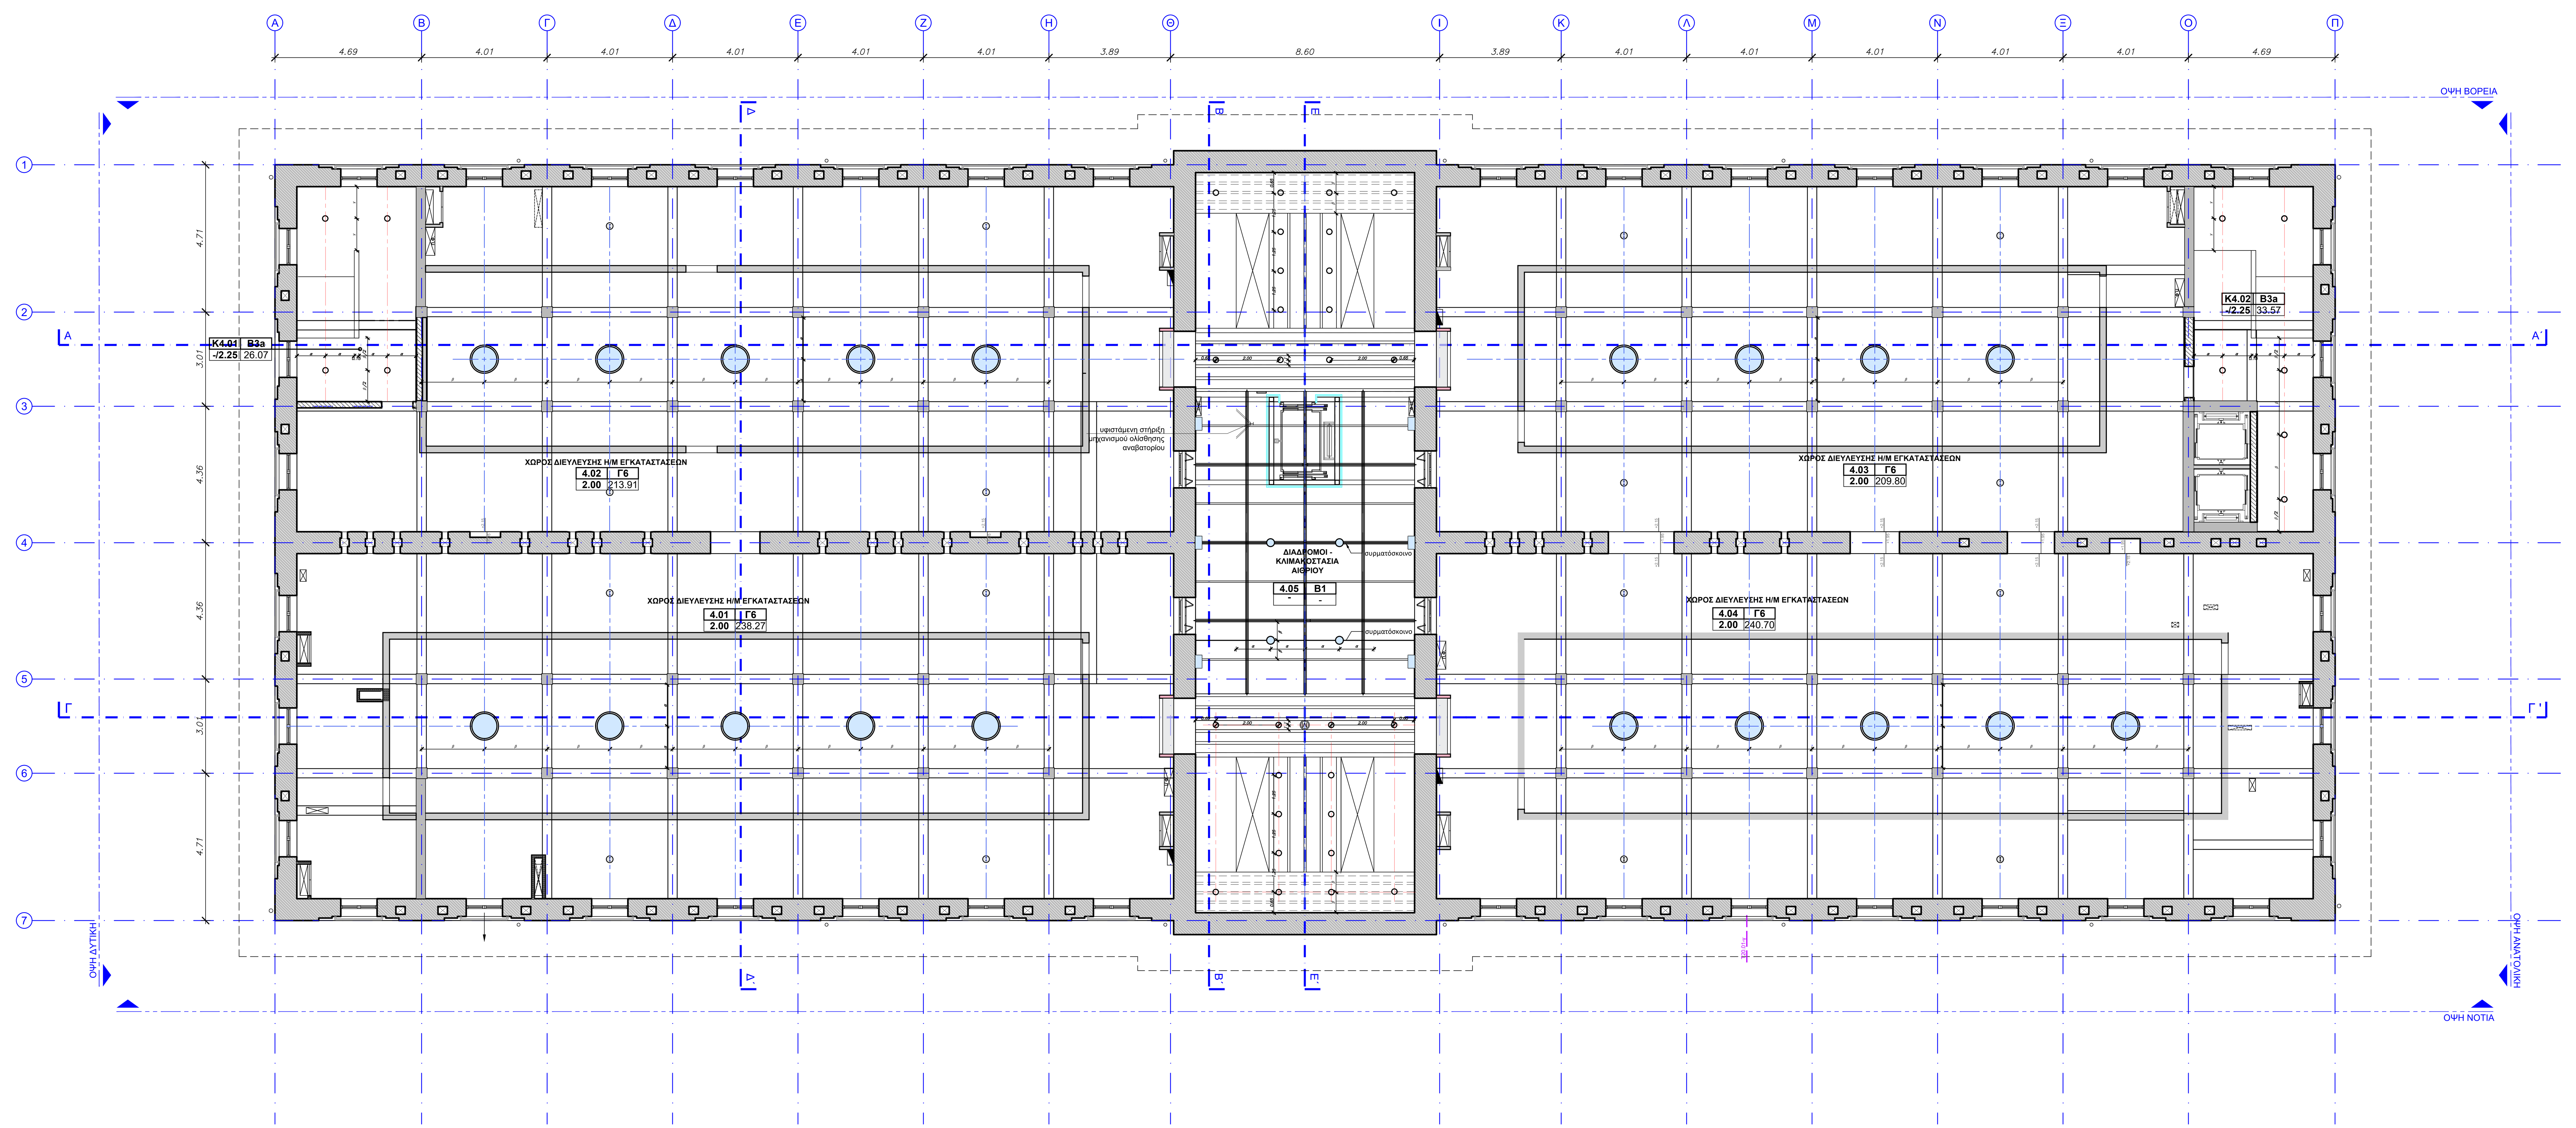

ΠΙΝΑΚΑΣ ΣΥΜΒΟΛΙΣΜΩΝ ΑΝΟΨΕΩΝ

ΧΩΡΟΣ ΜΟΝΙΜΗΣ ΕΚΘΕΣΗΣ — ΟΝΟΜΑΣΙΑ ΧΩΡΟΥ

+12.25 — ΣΧΕΤΙΚΟ ΥΨΟΜΕΤΡΟ ΤΕΛΙΚΗΣ ΕΠΙΦΑΝΕΙΑΣ ΔΑΠΕΔΟΥ Ή ΜΠΕΤΟΝ ΤΕΛΙΚΟ ΔΑΠΕΔΟ — ΣΤΑΘΜΗ ΠΛΑΚΑΣ ΜΠΕΤΟΝ

5.1.6 | B4 / 3.00 | 45.35m² — ΚΩΔΙΚΟΣ ΛΕΙΤΟΥΡΓΙΚΟΥ ΤΜΗΜΑΤΟΣ ΚΑΙ ΑΥΞΩΝ ΑΡΙΘΜΟΣ ΧΩΡΟΥ — ΟΜΑΔΑ ΤΕΛΕΙΩΜΑΤΩΝ ΕΣΩΤΕΡΙΚΟΥ ΧΩΡΟΥ — ΕΠΙΦΑΝΕΙΑ ΧΩΡΟΥ — ΥΨΟΣ ΧΩΡΟΥ

Θ – 120/220 110
- Θ - ΕΣΩΤΕΡΙΚΟ ΚΟΥΦΩΜΑ ΜΕ ΠΟΔΙΑ Ή ΧΩΡΙΣ
- 120 - ΑΝΟΙΓΜΑ (εκ.)
- 220 - ΥΨΟΣ ΠΡΕΚΙΟΥ (εκ.)
- 110 - ΥΨΟΣ ΠΟΔΙΑΣ (εκ.), σε περίπτωση που υπάρχει.

Κ – 220/240 110
- Κ - ΕΞΩΤΕΡΙΚΟ ΚΟΥΦΩΜΑ ΜΕ ΠΟΔΙΑ Ή ΧΩΡΙΣ
- 220 - ΑΝΟΙΓΜΑ (εκ.)
- 240 - ΥΨΟΣ ΠΡΕΚΙΟΥ (εκ.)
- 110 - ΥΨΟΣ ΠΟΔΙΑΣ (εκ.), σε περίπτωση που υπάρχει.

ΣΗΜΕΙΩΣΗ
1. ΣΤΑ ΕΞΩΤΕΡΙΚΑ ΚΟΥΦΩΜΑΤΑ ΔΙΔΟΝΤΑΙ ΟΙ ΔΙΑΣΤΑΣΕΙΣ ΤΟΥ ΚΟΥΦΩΜΑΤΟΣ ΜΕ ΤΗΝ ΚΑΣΑ ΚΑΙ ΤΑ ΥΨΗ ΑΠΟ ΤΗΝ ΠΛΑΚΑ ΣΚΥΡΟΔΕΜΑΤΟΣ.
2. ΣΤΑ ΕΣΩΤΕΡΙΚΑ ΚΟΥΦΩΜΑΤΑ ΔΙΔΟΝΤΑΙ ΟΙ ΔΙΑΣΤΑΣΕΙΣ ΤΟΥ ΚΟΥΦΩΜΑΤΟΣ ΜΕ ΤΗΝ ΚΑΣΑ ΚΑΙ ΤΑ ΥΨΗ ΑΠΟ ΤΟ ΤΕΛΕΙΩΜΕΝΟ ΔΑΠΕΔΟ

- ΥΦΙΣΤΑΜΕΝΟ ΣΥΣΤΗΜΑ ΑΕΡΙΣΜΟΥ
- ΑΞΟΝΑΣ ΧΑΡΑΞΗΣ
- ΑΞΟΝΑΣ ΧΑΡΑΞΗΣ ΠΟΥ ΔΙΑΤΡΕΧΕΙ ΠΕΡΙΣΣΟΤΕΡΟΥΣ ΧΩΡΟΥΣ
- ΣΤΟΜΙΟ ΠΡΟΣΑΓΩΓΗΣ/ ΕΠΙΣΤΡΟΦΗΣ ΟΡΟΦΗΣ
- ΣΧΑΡΑ ΙΣΧΥΡΩΝ ΡΕΥΜΑΤΩΝ ΟΡΟΦΗΣ
- ΑΝΙΧΝΕΥΤΗΣ ΚΑΠΝΟΥ
- ΗΧΕΙΟ ΟΡΟΦΗΣ
- ΦΩΤΙΣΤΙΚΟ ΣΩΜΑ (ΣΥΜΦΩΝΑ ΜΕ ΜΕΛΕΤΗ ΦΩΤΙΣΜΟΥ)
- ΗΛ. ΘΕΡΜΟΣΙΦΩΝΑΣ (40 lit)
- ΜΟΝΑΔΑ AC
- ΣΩΛΗΝΑΣ ΟΔΕΥΣΗΣ ΕΠΙ ΤΟΙΧΟΥ ΗΛ. ΚΑΛΩΔΙΩΝ ΚΑΙ ΘΕΣΗ ΚΑΤΕΒΑΣΜΑΤΟΣ
- ΠΥΡΟΦΡΑΓΗ
- SHAFT / ΟΠΗ ΜΗΧΑΝΟΛΟΓΙΚΩΝ ΔΙΕΛΕΥΣΕΩΝ
- ΨΕΥΔΟΡΟΦΗ ΑΠΟ ΜΕΤΑΛΛΙΚΟ ΠΛΕΓΜΑ
- ΨΕΥΔΟΡΟΦΗ ΑΠΟ ΓΥΨΟΣΑΝΙΔΑ
- ΟΔΕΥΣΗ ΣΩΛΗΝΩΣΕΩΝ ΥΔΡΕΥΣΗΣ
- ΣΤΟΜΙΟ ΠΡΟΣΑΓΩΓΗΣ ΕΠΙΤΟΙΧΟ
- ΣΤΟΜΙΟ ΕΠΙΣΤΡΟΦΗΣ ΕΠΙΤΟΙΧΟ
- ΟΨΗ ΒΟΡΕΙΑ — ΕΝΔΕΙΞΕΙΣ ΟΨΕΩΝ
- A΄ — ΘΕΣΕΙΣ ΓΕΝΙΚΩΝ ΤΟΜΩΝ
- T20.01-α — ΕΝΔΕΙΞΗ ΛΕΠΤΟΜΕΡΕΙΩΝ

NOTES / ΣΗΜΕΙΩΣΕΙΣ

1. Για τους ακριβείς τύπους των Η/Μ στοιχείων βλ. σχέδια Η/Μ Μελέτης

ΠΙΝΑΚΑΣ ΕΡΓΑΣΙΩΝ ΤΕΛΕΙΩΜΑΤΩΝ

ΚΑΤΗΓΟΡΙΑ	ΔΑΠΕΔΑ		ΤΟΙΧΟΙ / ΝΕΑ ΦΕΡΟΝΤΑ ΣΤΟΙΧΕΙΑ	ΟΡΟΦΕΣ & ΕΜΦΑΝΗΣ ΥΦΙΣΤΑΜΕΝΟΣ ΦΕΡΩΝ ΟΡΓΑΝΙΣΜΟΣ		
	ΤΕΛΙΚΗ ΕΠΙΦΑΝΕΙΑ	ΣΟΒΑΤΕΠΙ		ΕΠΙΦΑΝΕΙΑ	ΧΡΩΜΑΤΙΣΜΟΣ	ΨΕΥΔΟΡΟΦΕΣ
A1	Πατητή τσιμενοκονία εποξειδικής/ τσιμεντοειδούς σύστασης με πολυουρεθανική σφράγιση - Πλωτό	Τσιμεντοκονίας/ Προφίλ αλουμινίου σε εσοχή όπου γυψοσανίδα	Πέτρα εμφανής - Πλαστικό χρώμα / + Επίχρισμα και Πλαστικό χρώμα	Επισκευαστικό επίχρισμα τσιμεντοειδούς τελικής υφής / + Διαφανής βαφή προστασίας		-
A2	Πατητή τσιμενοκονία εποξειδικής/ τσιμεντοειδούς σύστασης με πολυουρεθανική σφράγιση - Πλωτό	Τσιμεντοκονίας/ Προφίλ αλουμινίου σε εσοχή όπου γυψοσανίδα	Πέτρα εμφανής - Πλαστικό χρώμα / + Επίχρισμα και Πλαστικό χρώμα	Επισκευαστικό επίχρισμα τσιμεντοειδούς τελικής υφής / + Διαφανής βαφή προστασίας		Διάτρητο μεταλλικό πλέγμα
A3	Πατητή τσιμενοκονία εποξειδικής/ τσιμεντοειδούς σύστασης με πολυουρεθανική σφράγιση	Τσιμεντοκονίας/ Προφίλ αλουμινίου σε εσοχή όπου γυψοσανίδα	Πέτρα εμφανής - Πλαστικό χρώμα	Επισκευαστικό επίχρισμα τσιμεντοειδούς τελικής υφής / + Διαφανής βαφή προστασίας		Τμηματικά διάτρητο μεταλλικό πλέγμα
A4	Χυτό βιομηχανικό ρητινούχο πολυουρεθανικό με χαλαζιακά αδρανή	Τσιμεντοκονίας	Πλαστικό χρώμα	Σύμμικτη πλάκα		Διάτρητο μεταλλικό πλέγμα
B1	Πατητή τσιμενοκονία εποξειδικής/ τσιμεντοειδούς σύστασης με πολυουρεθανική σφράγιση / Μεταλλική Λαμαρίνα	-	Πέτρα εμφανής	Επισκευαστικό επίχρισμα τσιμεντοειδούς τελικής υφής / + Διαφανής βαφή προστ. / Μεταλλική Λαμαρίνα		-
B2	Πατητή τσιμενοκονία εποξειδικής/ τσιμεντοειδούς σύστασης με πολυουρεθανική σφράγιση	Τσιμεντοκονίας	Επίχρισμα και Πλαστικό χρώμα	-		Θερμο-ηχομονωτικές πλάκες από ξυλόμαλλο με τελική επιφάνεια σοβατισμένη
B3a	Πατητή τσιμενοκονία εποξειδικής/ τσιμεντοειδούς σύστασης με πολυουρεθανική σφράγιση	Τσιμεντοκονίας/ Προφίλ αλουμινίου σε εσοχή όπου γυψοσανίδα	Πέτρα εμφανής/ Επίχρισμα και Πλαστικό χρώμα	Επισκευαστικό επίχρισμα τσιμεντοειδούς τελικής υφής / + Διαφανής βαφή προστασίας		-
B3b	Πατητή τσιμενοκονία εποξειδικής/ τσιμεντοειδούς σύστασης με πολυουρεθανική σφράγιση	Τσιμεντοκονίας/ Προφίλ αλουμινίου σε εσοχή όπου γυψοσανίδα	Πέτρα εμφανής- Πλαστικό χρώμα + Επίχρισμα και Πλαστικό χρώμα	Επισκευαστικό επίχρισμα τσιμεντοειδούς τελικής υφής / + Διαφανής βαφή προστασίας, Επίχρισμα και Πλαστικό χρώμα		Τμήμα ψευδοροφής από γυψοσανίδα
Γ1	Χυτό βιομηχανικό, πολυουρεθανικό	Τσιμεντοκονίας/ Προφίλ αλουμινίου όπου γυψοσανίδα	Πέτρα εμφανής Πλαστικό χρώμα / + Επίχρισμα και Πλαστικό χρώμα	Επισκευαστικό επίχρισμα τσιμεντοειδούς τελικής υφής / + Διαφανής βαφή προστασίας		-
Γ2	Χυτό βιομηχανικό, πολυουρεθανικό	Τσιμεντοκονίας/ Προφίλ αλουμινίου σε εσοχή όπου γυψοσανίδα	Πέτρα εμφανής Πλαστικό χρώμα /+ Επίχρισμα και Πλαστικό χρώμα	Επισκευαστικό επίχρισμα τσιμεντοειδούς τελικής υφής / + Διαφανής βαφή προστασίας		Τμηματικά διάτρητο μεταλλικό πλέγμα
Γ3	Χυτό βιομηχανικό, πολυουρεθανικό	Τσιμεντοπλακάκι	Επίχρισμα και Πλαστικό χρώμα	Επισκευαστικό επίχρισμα τσιμεντοειδούς τελικής υφής / + Διαφανής βαφή προστασίας		Θερμο-ηχομονωτικές πλάκες από ξυλόμαλλο με τελική επιφάνεια σοβατισμένη
Γ4	Χυτό εποξειδικό βιομηχανικό δάπεδο	Τσιμεντοπλακάκι	Πέτρα εμφανής - Επίχρισμα και Πλαστικό χρώμα	Επισκευαστικό επίχρισμα τσιμεντοειδούς τελικής υφής / + Διαφανής βαφή προστασίας		Θερμο-ηχομονωτικές πλάκες από ξυλόμαλλο με τελική επιφάνεια σοβατισμένη
Γ5	Χυτό εποξειδικό βιομηχανικό αντιολισθηρό δάπεδο	Τσιμεντοπλακάκι	Επίχρισμα και Πλαστικό χρώμα	Επισκευαστικό επίχρισμα τσιμεντοειδούς τελικής υφής / + Διαφανής βαφή προστασίας		Θερμο-ηχομονωτικές πλάκες από ξυλόμαλλο με τελική επιφάνεια σοβατισμένη
Γ6	Χυτό εποξειδικό βιομηχανικό δάπεδο	Τσιμεντοπλακάκι	Πλαστικό χρώμα - Επίχρισμα και Πλαστικό χρώμα	Επισκευαστικό επίχρισμα τσιμεντοειδούς τελικής υφής / + Διαφανής βαφή προστασίας		Θερμο-ηχομονωτικές πλάκες από ξυλόμαλλο με τελική επιφάνεια σοβατισμένη
Γ7	Χυτό εποξειδικό βιομηχανικό δάπεδο	Τσιμεντοπλακάκι	Πέτρα εμφανής / + Επίχρισμα και Πλαστικό χρώμα	Επισκευαστικό επίχρισμα τσιμεντοειδούς τελικής υφής / + Διαφανής βαφή προστασίας		-
Γ8	Χυτό εποξειδικό βιομηχανικό δάπεδο	Τσιμεντοπλακάκι	Επίχρισμα και Πλαστικό χρώμα	Επίχρισμα χωρίς την τελική τριφτή στρώση		-
Δ	Πατητή τσιμενοκονία εποξειδικής/ τσιμεντοειδούς σύστασης με πολυουρεθανική σφράγιση - αντιολισθηρό	-	Πέτρα εμφανής - Έγχρωμη, πολυουρεθανική βαφή με αντιμικροβιακά πρόσθετα	Επισκευαστικό επίχρισμα τσιμεντοειδούς τελικής υφής / + Διαφανής βαφή προστασίας		Διάτρητο μεταλλικό πλέγμα
Δ1	Πατητή τσιμενοκονία εποξειδικής/ τσιμεντοειδούς σύστασης με πολυουρεθανική σφράγιση	-	Έγχρωμη, πολυουρεθανική βαφή με αντιμικροβιακά πρόσθετα	Επισκευαστικό επίχρισμα τσιμεντοειδούς τελικής υφής / + Διαφανής βαφή προστασίας		Διάτρητο μεταλλικό πλέγμα
Δ2	Κεραμικά πλακίδια τύπου terrazzo	-	Κεραμικά πλακίδια τύπου terrazzo - Έγχρωμη, πολυουρεθανική βαφή με αντιμικροβιακά πρόσθ.	Σύμμικτη πλάκα		Διάτρητο μεταλλικό πλέγμα
Ε	Χυτό εποξειδικό βιομηχανικό δάπεδο	Τσιμεντοκονίας/ Προφίλ αλουμινίου όπου γυψοσανίδα	Πέτρα εμφανής - Πλαστικό χρώμα	Επισκευαστικό επίχρισμα τσιμεντοειδούς τελικής υφής / + Διαφανής βαφή προστασίας		-
Ε1	Χυτό εποξειδικό βιομηχανικό αντιολισθηρό δάπεδο	Προφίλ Αλουμινίου	Κεραμικά πλακίδια - Πλαστικό χρώμα	Επισκευαστικό επίχρισμα τσιμεντοειδούς τελικής υφής / + Διαφανής βαφή προστασίας		-

EVANGELIA TSILIKA
10/02/2026 14:50

Digitally signed by KONSTANTINOS FRISIRAS
Date: 2026.02.16 11:50:30 +02'00'

NIKOLAOS VRANIKAS
14/02/2026 21:12

ΕΚΔΟΣΗ	ΗΜΕΡΟΜΗΝΙΑ	ΜΕΛΕΤΗ	ΣΧΕΔΙΑΣΗ	ΕΛΕΓΧΟΣ	ΠΑΡΑΤΗΡΗΣΕΙΣ
03	07.11.2025	Π. ΤΑΒΑΝΙΩΤΗΣ, Μ. ΒΗΤΤΑ, Κ. ΜΠΟΥΛΟΥΓΟΥΡΑ, Ε. ΚΑΤΣΙΑΜΠΗ, Ι. ΓΙΑΝΝΑΚΟΠΟΥΛΟΥ, Θ. ΚΑΤΣΟΥΝΩΤΟΣ	Κ. ΜΠΟΥΛΟΥΓΟΥΡΑ, Ε. ΚΑΤΣΙΑΜΠΗ, Ι. ΓΙΑΝΝΑΚΟΠΟΥΛΟΥ, Θ. ΚΑΤΣΟΥΝΩΤΟΣ	Π. ΤΑΒΑΝΙΩΤΗΣ	ΕΠΑΝΥΠΟΒΟΛΗ ΜΕΛΕΤΗΣ ΕΦΑΡΜΟΓΗΣ ΥΣΤΕΡΑ ΑΠΟ ΠΑΡΑΤΗΡΗΣΕΙΣ ΤΗΣ ΥΠΗΡΕΣΙΑΣ
02	06.07.2025	Π. ΤΑΒΑΝΙΩΤΗΣ, Μ. ΒΗΤΤΑ, Κ. ΜΠΟΥΛΟΥΓΟΥΡΑ, Ε. ΚΑΤΣΙΑΜΠΗ, Ι. ΓΙΑΝΝΑΚΟΠΟΥΛΟΥ, Θ. ΚΑΤΣΟΥΝΩΤΟΣ	Κ. ΜΠΟΥΛΟΥΓΟΥΡΑ, Ε. ΚΑΤΣΙΑΜΠΗ, Ι. ΓΙΑΝΝΑΚΟΠΟΥΛΟΥ, Θ. ΚΑΤΣΟΥΝΩΤΟΣ	Π. ΤΑΒΑΝΙΩΤΗΣ	
01	06.06.2025	Π. ΤΑΒΑΝΙΩΤΗΣ, Μ. ΒΗΤΤΑ, Κ. ΜΠΟΥΛΟΥΓΟΥΡΑ, Ε. ΚΑΤΣΙΑΜΠΗ, Ι. ΓΙΑΝΝΑΚΟΠΟΥΛΟΥ, Θ. ΚΑΤΣΟΥΝΩΤΟΣ	Κ. ΜΠΟΥΛΟΥΓΟΥΡΑ, Ε. ΚΑΤΣΙΑΜΠΗ, Ι. ΓΙΑΝΝΑΚΟΠΟΥΛΟΥ, Θ. ΚΑΤΣΟΥΝΩΤΟΣ	Π. ΤΑΒΑΝΙΩΤΗΣ	ΥΠΟΒΟΛΗ ΜΕΛΕΤΗΣ ΕΦΑΡΜΟΓΗΣ

ΚΥΡΙΟΣ ΤΟΥ ΕΡΓΟΥ : ΥΠΟΥΡΓΕΙΟ ΠΟΛΙΤΙΣΜΟΥ (ΥΠΠΟ)

ΕΡΓΟΔΟΤΗΣ : ΔΙΕΥΘΥΝΣΗ ΜΕΛΕΤΩΝ ΚΑΙ ΕΚΤΕΛΕΣΗΣ ΕΡΓΩΝ ΜΟΥΣΕΙΩΝ ΚΑΙ ΠΟΛΙΤΙΣΤΙΚΩΝ ΚΤΙΡΙΩΝ (ΔΜΕΕΜΠΚ)

ΕΡΓΟ :

ΕΛΛΗΝΙΚΗ ΔΗΜΟΚΡΑΤΙΑ
Υπουργείο Πολιτισμού

"ΜΕΛΕΤΗ ΓΙΑ ΤΗΝ ΕΠΙΣΚΕΥΗ ΚΑΙ ΤΟΝ ΕΚΣΥΓΧΡΟΝΙΣΜΟ ΤΟΥ ΚΤΙΡΙΟΥ ΤΩΝ ΠΑΛΑΙΩΝ ΚΑΠΝΑΠΟΘΗΚΩΝ ΠΑΠΑΠΕΤΡΟΥ ΣΤΟ ΑΓΡΙΝΙΟ ΓΙΑ ΤΗ ΔΗΜΙΟΥΡΓΙΑ ΔΙΑΧΡΟΝΙΚΟΥ ΜΟΥΣΕΙΟΥ ΚΑΙ ΠΟΛΙΤΙΣΤΙΚΟΥ ΧΩΡΟΥ"

ΑΡΧΙΤΕΚΤΟΝΙΚΗ ΜΕΛΕΤΗ

Γ' ΣΤΑΔΙΟ : ΜΕΛΕΤΗ ΕΦΑΡΜΟΓΗΣ

ΘΕΜΑ:

ΑΝΟΨΗ Β' ΗΜΙΟΡΟΦΟΥ (+12.10 / +12.35)

ΙΟΥΝΙΟΣ 2025
C304e
ΚΛΙΜΑΚΑ 1:100

ΑΡ. ΣΧΕΔΙΟΥ
Αψ 05

ΜΕΛΕΤΗΤΕΣ:
ΕΙΔΙΚΗ ΑΡΧΙΤΕΚΤΟΝΙΚΗ ΜΕΛΕΤΗ: BETAPLAN
ΣΤΑΤΙΚΗ ΜΕΛΕΤΗ: ΛΙΟΝΤΟΣ ΚΑΙ ΣΥΝΕΡΓΑΤΕΣ Ε.Π.Ε.
ΜΕΛΕΤΗ Η/Μ ΕΓΚΑΤΑΣΤΑΣΕΩΝ: PROTON ΜΕΛΕΤΗΤΙΚΗ Ε.Π.Ε.
ΓΕΩΤΕΧΝΙΚΗ ΜΕΛΕΤΗ ΚΑΙ ΕΡΕΥΝΑ: ΔΗΜΗΤΡΙΟΣ ΑΡΓΥΡΙΟΥ του ΚΩΝ/ΝΟΥ
ΑΡΙΣΤΟΔΗΜΟΥ 1, ΑΘΗΝΑ 10676, ΤΗΛ: 210-7250196, betaplan@betaplan.gr

ΚΛΕΙΔΑ - ΒΟΡΡΑΣ

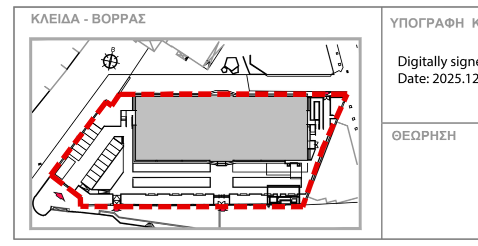

ΥΠΟΓΡΑΦΗ ΚΑΙ ΣΦΡΑΓΙΔΑ ΜΕΛΕΤΗΤΗ
Digitally signed by PANAGIOTIS EMMANOUIL TAVANIOTIS
Date: 2025.12.08 21:26:14 +02'00'

ΘΕΩΡΗΣΗ