



ΚΑΤΟΨΗ ΣΤΑΘΜΗΣ ΕΙΣΟΔΟΥ

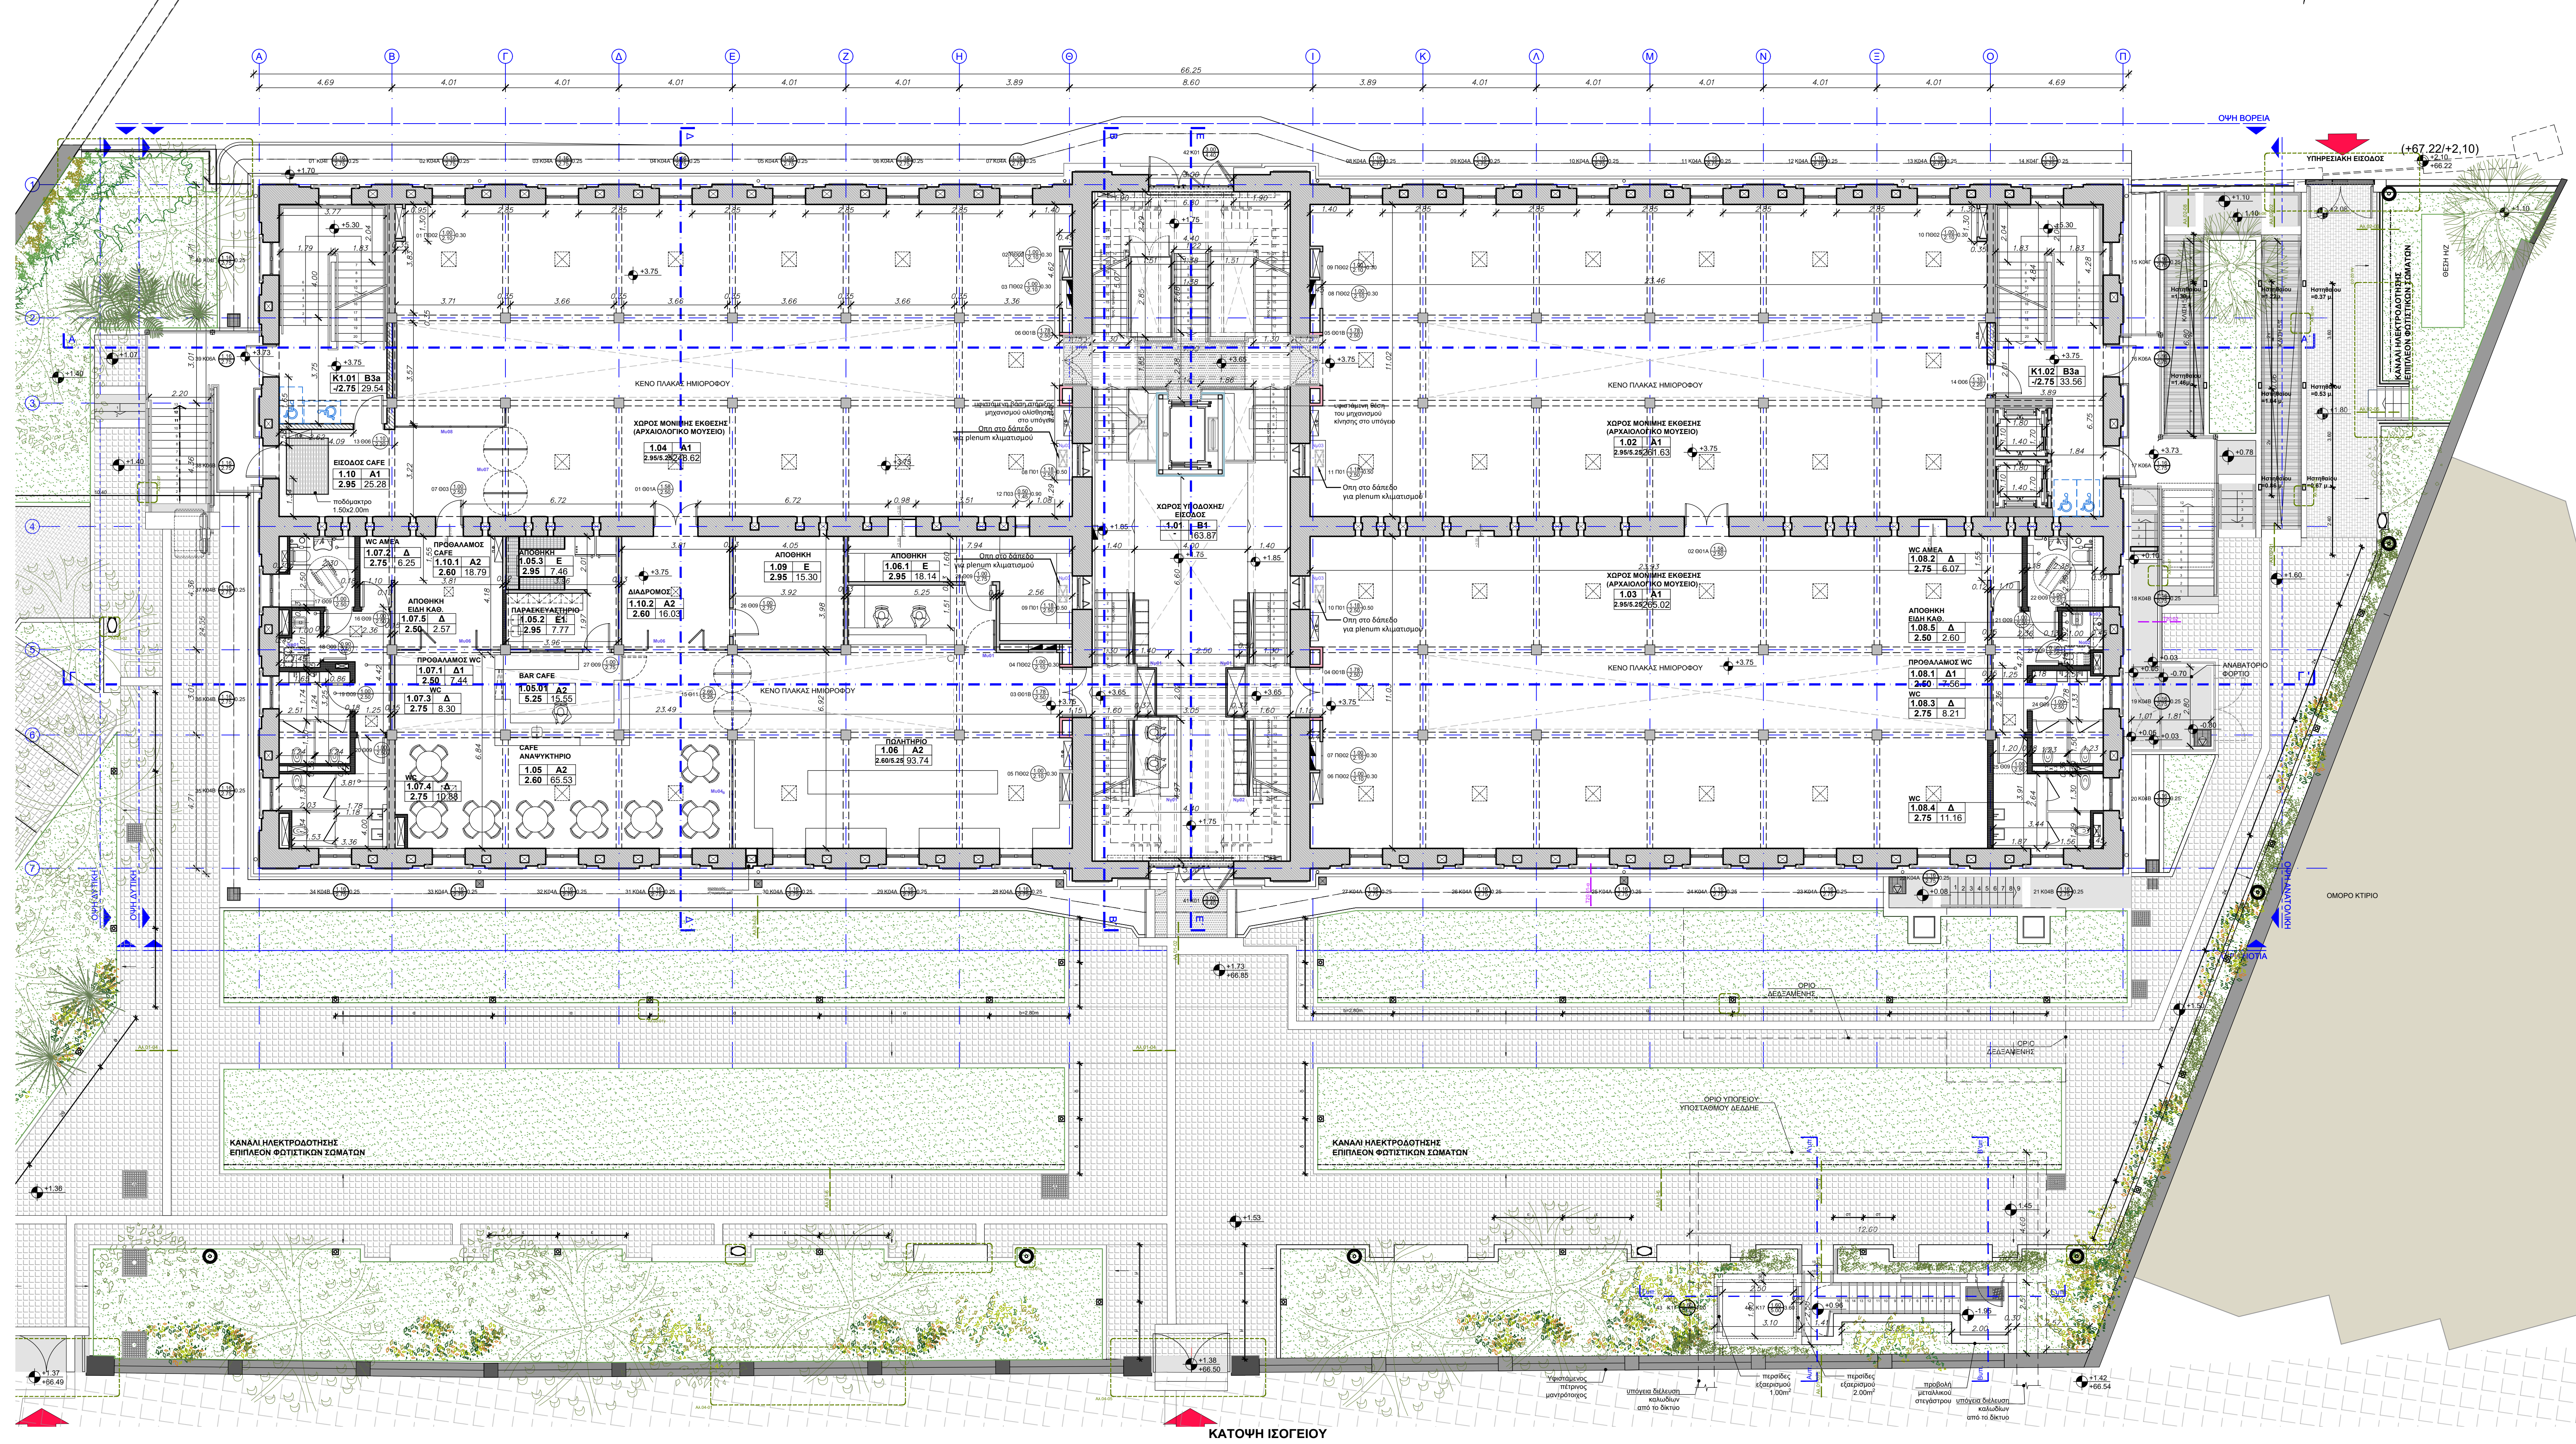

ΚΑΤΟΨΗ ΙΣΟΓΕΙΟΥ

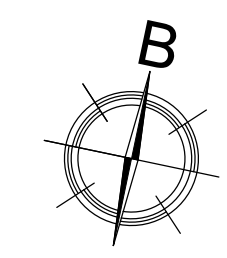

ΠΙΝΑΚΑΣ ΣΥΜΒΟΛΙΣΜΩΝ

ΧΡΟΣ ΜΟΝΙΜΗΣ ΕΚΚΕΙΣΗΣ	ΟΝΟΜΑΣΙΑ ΧΡΩΟΥ	U - 100 ¹⁰	Θ - ΕΙΣΤΕΡΙΚΟ ΚΟΥΦΩΜΑ ΜΕ ΠΛΑΗ Η ΧΟΡΕ 120 - ΑΝΟΡΤΑ (κ.)
	ΣΧΕΤΙΚΟ ΥΠΟΜΕΤΡΟ ΤΕΛΙΚΗΣ ΕΠΙΦΑΝΕΙΑΣ ΔΙΑΦΕΡΩ ΗΥΕΤΕΡΟ ΤΕΛΙΚΟ ΔΙΑΦΕΡΩ		210 - ΥΠΟΣ ΠΡΙΣΤΟΥ (κ.)
	ΣΤΑΘΗΝ ΠΛΑΚΑΣ ΜΙΛΕΤΟΝ		210 - ΥΠΟΣ ΠΛΑΚΑΣ (κ.) σε περίπληστο ης υποστήριξη
	ΚΩΔΙΚΟΣ ΛΕΥΤΟΥΡΟΥ ΤΥΜΑΤΙΣΜΟΣ ΚΑΙ ΑΝΤΩΝ ΑΡΜΩΣΕΩ ΧΡΩΟΥ		K - ΕΙΣΤΕΡΙΚΟ ΚΟΥΦΩΜΑ ΜΕ ΠΛΑΗ Η ΧΟΡΕ 220 - ΑΝΟΡΤΑ (κ.)
	ΟΜΑΔΑ ΤΕΛΕΙΩΜΑΤΩΝ ΕΙΣΤΕΡΙΚΟΥ ΧΡΩΟΥ ΕΠΙΦΑΝΕΙΑ ΧΡΩΟΥ		220 - ΥΠΟΣ ΠΡΙΣΤΟΥ (κ.)
	ΥΠΟΣ ΧΡΩΟΥ		110 - ΥΠΟΣ ΠΛΑΚΑΣ (κ.) σε περίπληστο ης υποστήριξη
	5.1.6 B4 3.00 45.35mm		ΣΗΜΕΙΩΣΗ
			1. ΣΤΑ ΕΙΣΤΕΡΙΚΑ ΚΟΥΦΩΜΑΤΑ ΔΕΔΟΝΤΑ ΟΙ ΔΙΑΤΑΞΕΙΣ ΤΩΝ ΚΟΥΦΩΜΑΤΩΝ ΜΕ ΤΗΝ ΚΑΛΑ ΚΑΙ ΤΑ ΥΠΗΛΑΤΟ ΤΗΝ ΠΛΑΚΑ ΔΟΡΜΟΤΟΜΙΑΣ.
			2. ΣΤΑ ΕΙΣΤΕΡΙΚΑ ΚΟΥΦΩΜΑΤΑ ΔΕΔΟΝΤΑ ΟΙ ΔΙΑΤΑΞΕΙΣ ΤΩΝ ΚΟΥΦΩΜΑΤΩΝ ΜΕ ΤΗΝ ΚΑΛΑ ΚΑΙ ΤΑ ΥΠΗΛΑΤΟ ΤΟ ΤΕΛΕΙΩΜΕΝΟ ΔΙΑΦΕΡΩ
	ΠΑΡΑΠΟΜΠΕΣ ΛΕΙΤΩΜΕΡΙΩΝ		SHAFT / ΟΤΗ ΜΗΧΑΝΟΛΟΓΙΚΩΝ ΔΕΙΞΕΩΝ
	ΥΠΕΓΓΙΣΜΕΝΟ ΣΥΣΤΗΜΑ ΣΕΛΙΣΜΟΥ		ΔΙΑΤΕΛΟ ΑΠΟ ΚΑΜΑΡΙΝΑ ΣΧΑΡΑ ΚΑΙ ΟΤΟΥ ΕΞΕΤΤΗΜΕΝΗ ΠΛΑΜΗΝΗ ΣΗΜΕΙΩΝΟΝΤΑ ΟΞΕΙΣ ΕΝΔΕΙΞΕΙΣ ΚΑΘΩΣΤΟΙ ΤΑ ΤΥΠΟΥΣ (ΒΑ. ΜΕΛ. ΠΡΟΤΟΒΑΣΙΜΟΤΗΤΑΣ)
	ΥΠΕΓΓΙΣΜΑΤΑ		ΕΝΔΕΙΞΕΙΣ ΟΦΕΩΝ
	ΥΠΕΓΓΙΣΜΕΝΑ ΔΟΚΟΙ ΣΤΗΝ ΠΛΑΚΑ ΟΡΘΩΣΗ		ΟΞΕΙΣ ΓΕΝΙΚΩΝ ΤΟΜΩΝ
	ΝΕΑ ΤΟΧΑ Φ. Ο.		ΚΑΤΕΓΓΑ
	ΘΕΡΜΟΜΟΝΩΣΗ		ΧΡΩΟΙ ΑΝΑΜΟΝΗΣ ΑΜΕΑ
	ΕΙΣΤΕΡΙΚΟΙ ΤΟΧΟΙ ΓΥΦΩΣΙΑΣ ΜΕ ΜΟΝΩΤΗ ΠΕΤΡΟΣΙΛΙΣ (10 ΠΟΡΩΣ ης ΙΣΤΩΝ ΔΕΡΜΑΤΟΣ ΑΝΑΛΟΓΗ ΜΕ ΤΗ ΣΥΜΦΩΝΗΣΗ ΣΤΕΡΕΟΤΗΤΗΣ ης ΕΛΕΓΧΕΤΟ ΧΩΡΟΣ. Α. ΕΙΣΤΕΡΙΚΟΙ ΤΟΧΟΙ ΤΟΧΩΝ ΠΕΡΙΓΡΑΦΗΣ ΑΡΩΤ. ΜΕΛΕΤΗΣ)		ΕΝΕΙΚΤΙΚΟΙ ΕΞΕΤΤΗΜΕΝΟΙ
	ΕΙΣΤΕΡΙΚΟΙ ΤΟΧΟΙ ΓΥΦΩΣΙΑΣ ΑΝΟΥΡΓΗΣ		ΦΡΕΑΤΑ ΣΧΑΡΕΣ ΟΜΒΡΙΩΝ
	ΕΙΣΤΕΡΙΚΟΙ ΠΥΡΑΝΤΟΧΟΙ ΤΟΧΟΙ ΓΥΦΩΣΙΑΣ		ΦΩΤΙΣΤΙΚΑ ΣΙΜΑΤΑ
	ΗΧΟΠΡΟΣΤΑΤΕΥΤΙΚΑ ΠΑΝΕΛΑ		
	ΜΕΤΑΛΛΙΚΑ ΠΑΝΕΛΑ ΜΕ ΘΕΡΜΟΜΟΝΩΣΗ		
	ΕΙΣΤΕΡΙΚΟΙ ΤΟΧΟΙ ΟΠΤΙΟΜΟΝΩΣΗΣ		
	ΛΟΦΟΔΟΜΗ		

[illegible]

03	07.11.2025	Π. ΤΑΒΑΝΙΤΗΣ Μ. ΒΗΤΤΑ Κ. ΜΙΟΥΔΑΥΟΥΡΑ Ε. ΚΑΤΣΙΜΗ Γ. ΓΙΑΝΝΑΚΟΠΟΥΛΟΥ Ο. ΚΑΤΣΟΥΝΤΟΣ	Κ. ΜΙΟΥΔΑΥΟΥΡΑ Ε. ΚΑΤΣΙΜΗ Γ. ΓΙΑΝΝΑΚΟΠΟΥΛΟΥ Ο. ΚΑΤΣΟΥΝΤΟΣ	Π. ΤΑΒΑΝΙΤΗΣ	ΕΛΛΗΝΟΡΟΜΗ ΜΕΛΕΤΗ ΕΞΑΡΧΕΙΩΣ ΥΠΕΡΑ ΑΟΙ ΠΑΡΑΤΗΡΙΣΗ ΤΗΣ ΥΠΗΡΕΣΙΑΣ
		Π. ΤΑΒΑΝΙΤΗΣ Μ. ΒΗΤΤΑ Κ. ΜΙΟΥΔΑΥΟΥΡΑ Ε. ΚΑΤΣΙΜΗ Γ. ΓΙΑΝΝΑΚΟΠΟΥΛΟΥ Ο. ΚΑΤΣΟΥΝΤΟΣ	Κ. ΜΙΟΥΔΑΥΟΥΡΑ Ε. ΚΑΤΣΙΜΗ Γ. ΓΙΑΝΝΑΚΟΠΟΥΛΟΥ Ο. ΚΑΤΣΟΥΝΤΟΣ	Π. ΤΑΒΑΝΙΤΗΣ	
		Π. ΤΑΒΑΝΙΤΗΣ Μ. ΒΗΤΤΑ Κ. ΜΙΟΥΔΑΥΟΥΡΑ Ε. ΚΑΤΣΙΜΗ Γ. ΓΙΑΝΝΑΚΟΠΟΥΛΟΥ Ο. ΚΑΤΣΟΥΝΤΟΣ	Κ. ΜΙΟΥΔΑΥΟΥΡΑ Ε. ΚΑΤΣΙΜΗ Γ. ΓΙΑΝΝΑΚΟΠΟΥΛΟΥ Ο. ΚΑΤΣΟΥΝΤΟΣ	Π. ΤΑΒΑΝΙΤΗΣ	
01	06.06.2025	Π. ΤΑΒΑΝΙΤΗΣ Μ. ΒΗΤΤΑ Κ. ΜΙΟΥΔΑΥΟΥΡΑ Ε. ΚΑΤΣΙΜΗ Γ. ΓΙΑΝΝΑΚΟΠΟΥΛΟΥ Ο. ΚΑΤΣΟΥΝΤΟΣ	Κ. ΜΙΟΥΔΑΥΟΥΡΑ Ε. ΚΑΤΣΙΜΗ Γ. ΓΙΑΝΝΑΚΟΠΟΥΛΟΥ Ο. ΚΑΤΣΟΥΝΤΟΣ	Π. ΤΑΒΑΝΙΤΗΣ	ΥΠΟΒΟΛΗ ΜΕΛΕΤΗΣ ΕΞΑΡΧΕΙΩΣ
		Π. ΤΑΒΑΝΙΤΗΣ Μ. ΒΗΤΤΑ Κ. ΜΙΟΥΔΑΥΟΥΡΑ Ε. ΚΑΤΣΙΜΗ Γ. ΓΙΑΝΝΑΚΟΠΟΥΛΟΥ Ο. ΚΑΤΣΟΥΝΤΟΣ	Κ. ΜΙΟΥΔΑΥΟΥΡΑ Ε. ΚΑΤΣΙΜΗ Γ. ΓΙΑΝΝΑΚΟΠΟΥΛΟΥ Ο. ΚΑΤΣΟΥΝΤΟΣ	Π. ΤΑΒΑΝΙΤΗΣ	
		Π. ΤΑΒΑΝΙΤΗΣ Μ. ΒΗΤΤΑ Κ. ΜΙΟΥΔΑΥΟΥΡΑ Ε. ΚΑΤΣΙΜΗ Γ. ΓΙΑΝΝΑΚΟΠΟΥΛΟΥ Ο. ΚΑΤΣΟΥΝΤΟΣ	Κ. ΜΙΟΥΔΑΥΟΥΡΑ Ε. ΚΑΤΣΙΜΗ Γ. ΓΙΑΝΝΑΚΟΠΟΥΛΟΥ Ο. ΚΑΤΣΟΥΝΤΟΣ	Π. ΤΑΒΑΝΙΤΗΣ	

ΥΠΟΥΡΓΕΙΟ ΠΟΛΙΤΙΣΜΟΥ (ΥΠΠΟ)

ΔΙΕΥΘΥΝΣΗ ΜΕΛΕΤΩΝ ΚΑΙ ΕΚΤΕΛΕΣΗΣ ΕΡΓΩΝ
ΜΟΥΣΕΙΩΝ ΚΑΙ ΠΟΛΙΤΙΣΤΙΚΩΝ ΚΤΙΡΙΩΝ (ΔΜΕΦΜΠΚ)

ΕΡΓΟ :

**"ΜΕΛΕΤΗ ΓΙΑ ΤΗΝ ΕΠΙΣΚΕΥΗ ΚΑΙ ΤΟΝ ΕΚΣΥΓΧΡΟΝΙΣΜΟ
ΤΟΥ ΚΤΙΡΙΟΥ ΤΩΝ ΠΑΛΑΙΩΝ ΚΑΠΝΑΠΟΘΗΚΩΝ
ΠΑΠΑΠΕΤΡΟΥ ΣΤΟ ΑΓΡΙΝΙΟ ΓΙΑ ΤΗ ΔΗΜΙΟΥΡΓΙΑ
ΔΙΑΧΡΟΝΙΚΟΥ ΜΟΥΣΕΙΟΥ ΚΑΙ ΠΟΛΙΤΙΣΤΙΚΟΥ ΧΩΡΟΥ"**

ΑΡΧΙΤΕΚΤΟΝΙΚΗ ΜΕΛΕΤΗ

ΜΕΛΕΤΗ ΕΦΑΡΜΟΓΗΣ

9EMA:

**ΚΑΤΟΨΗ ΣΤΑΘΜΗΣ ΕΙΣΟΔΟΥ
ΚΑΙ ΚΑΤΟΨΗ ΙΣΟΓΕΙΟΥ (+1.75/+3.75)**

ΙΟΥΝΙΟΣ 2025

KAIMAKA 1:100

ΑΡ. ΣΧΕΔΙΟΥ

Ak
02


MEATHTE

ΙΔΙΚΗ ΑΡΧΙΤΕΚΤΟΝΙΚΗ ΜΕΛΕΤΗ: ΒΕΤΑΡΠΑΝ
ΣΤΑΤΙΚΗ ΜΕΛΕΤΗ: ΜΙΧΟΣΤΟΣ ΚΑΙ ΣΥΝΕΡΓΑΤΕΣ Ε.Π.Ε.
ΜΕΛΕΤΗ Ν/Μ ΕΓΚΑΤΑΣΤΑΣΩΝ: ΠΡΟΤΟΝ ΜΕΛΕΤΗΤΙΚΗ Ε.Π.Ε.
ΓΕΩΤΕΧΝΙΚΗ ΜΕΛΕΤΗ ΚΑΙ ΕΡΕΥΝΑ: ΔΗΜΗΤΡΙΟΣ ΑΡΓΥΡΙΟΥ του ΚΩΝΙΝΟΥ

ΑΡΙΣΤΟΔΗΜΟΥ 1, ΑΘΗΝΑ 10676, ΤΗΛ: 210-7250196, betaplan@betaplan.gr

ΥΠΟΓΡΑΦΗ

Digitally signed by PANAGIOTIS EMMANOUIL TAVANIOTIS
Date: 2025.12.08 20:37:26 +02'00'

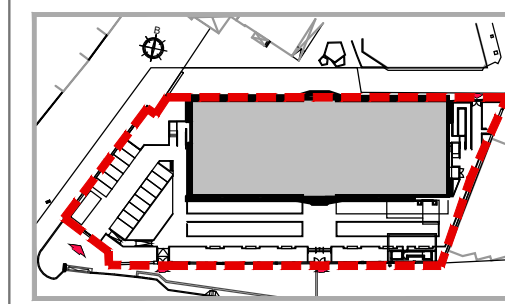

ΘΕΩΡΗΣΗ