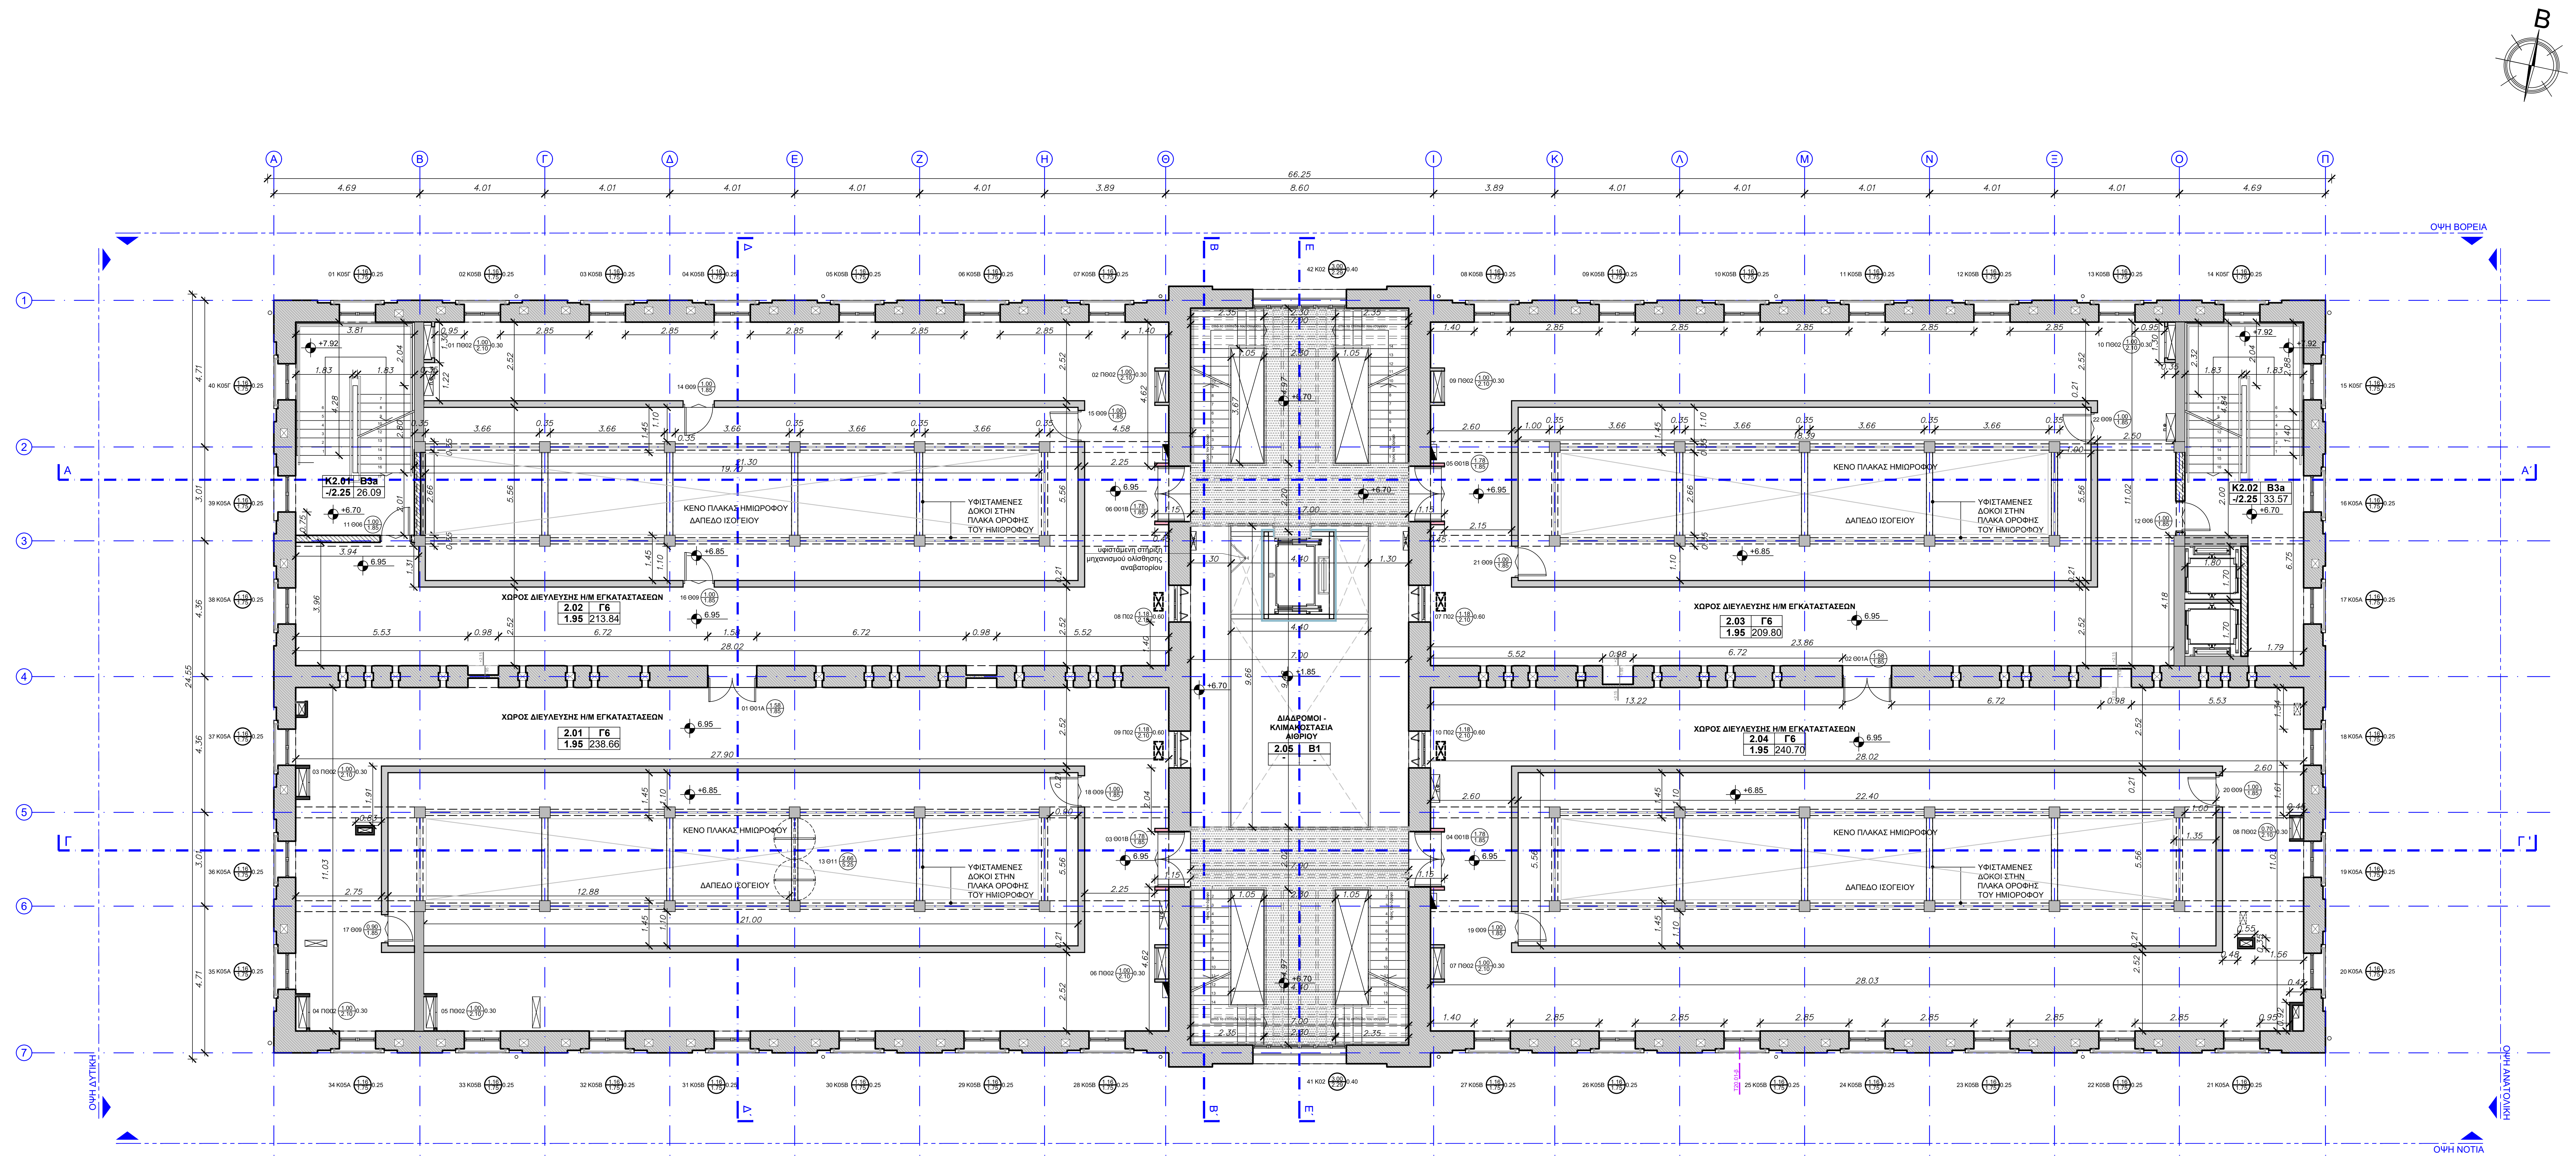
Β
Α
Β
Γ
Δ
Ε
Ζ
Η
Θ
Ι
Κ
Λ
Μ
Ν
Ξ
Ο
Π
1
2
3
4
5
6
7
66.25
ΟΨΗ ΒΟΡΕΙΑ
ΟΨΗ ΝΟΤΙΑ
ΟΨΗ ΔΥΤΙΚΗ
ΟΨΗ ΑΝΑΤΟΛΙΚΗ
Α
Α'
Γ
Γ'
Β
Β'
K2.01 B3a -/2.25 26.09
K2.02 B3a -/2.25 33.57
ΚΕΝΟ ΠΛΑΚΑΣ ΗΜΙΟΡΟΦΟΥ
ΔΑΠΕΔΟ ΙΣΟΓΕΙΟΥ
ΥΦΙΣΤΑΜΕΝΕΣ ΔΟΚΟΙ ΣΤΗΝ ΠΛΑΚΑ ΟΡΟΦΗΣ ΤΟΥ ΗΜΙΟΡΟΦΟΥ
υφιστάμενη στήριξη μηχανισμού ολίσθησης αναβατορίου
ΧΩΡΟΣ ΔΙΕΥΛΕΥΣΗΣ Η/Μ ΕΓΚΑΤΑΣΤΑΣΕΩΝ 2.02 Γ6 1.95 213.84
ΧΩΡΟΣ ΔΙΕΥΛΕΥΣΗΣ Η/Μ ΕΓΚΑΤΑΣΤΑΣΕΩΝ 2.01 Γ6 1.95 238.66
ΧΩΡΟΣ ΔΙΕΥΛΕΥΣΗΣ Η/Μ ΕΓΚΑΤΑΣΤΑΣΕΩΝ 2.03 Γ6 1.95 209.80
ΧΩΡΟΣ ΔΙΕΥΛΕΥΣΗΣ Η/Μ ΕΓΚΑΤΑΣΤΑΣΕΩΝ 2.04 Γ6 1.95 240.70
ΔΙΑΔΡΟΜΟΙ - ΚΛΙΜΑΚΟΣΤΑΣΙΑ ΑΙΘΡΙΟΥ 2.05 Β1 - -
+6.70
+6.95
+6.85
+1.85

EVANGELIA TSILIKA
11/02/2026 09:24

Digitally signed by
KONSTANTINOS FRISIRAS
Date: 2026.02.16
12:01:24 +02'00'

NIKOLAOS VRANIKAS
14/02/2026 21:15

ΠΙΝΑΚΑΣ ΣΥΜΒΟΛΙΣΜΩΝ

ΧΩΡΟΣ ΜΟΝΙΜΗΣ ΕΚΘΕΣΗΣ — ΟΝΟΜΑΣΙΑ ΧΩΡΟΥ

+12.25 — ΣΧΕΤΙΚΟ ΥΨΟΜΕΤΡΟ ΤΕΛΙΚΗΣ ΕΠΙΦΑΝΕΙΑΣ ΔΑΠΕΔΟΥ Ή ΜΠΕΤΟΝ ΤΕΛΙΚΟ ΔΑΠΕΔΟ; ΣΤΑΘΜΗ ΠΛΑΚΑΣ ΜΠΕΤΟΝ

5.1.6	B4
3.00	45.35m²

- ΚΩΔΙΚΟΣ ΛΕΙΤΟΥΡΓΙΚΟΥ ΤΜΗΜΑΤΟΣ ΚΑΙ ΑΥΞΩΝ ΑΡΙΘΜΟΣ ΧΩΡΟΥ
- ΟΜΑΔΑ ΤΕΛΕΙΩΜΑΤΩΝ ΕΣΩΤΕΡΙΚΟΥ ΧΩΡΟΥ
- ΕΠΙΦΑΝΕΙΑ ΧΩΡΟΥ
- ΥΨΟΣ ΧΩΡΟΥ

ΑΛ05.6
ΑΛ05.10
ΠΑΡΑΠΟΜΠΕΣ ΛΕΠΤΟΜΕΡΕΙΩΝ

- ΥΦΙΣΤΑΜΕΝΟ ΣΥΣΤΗΜΑ ΑΕΡΙΣΜΟΥ
- ΥΠΟΣΤΗΛΩΜΑΤΑ
- ΥΦΙΣΤΑΜΕΝΕΣ ΔΟΚΟΙ ΣΤΗΝ ΠΛΑΚΑ ΟΡΟΦΗΣ
- ΝΕΑ ΤΟΙΧΙΑ Φ. Ο.
- ΘΕΡΜΟΜΟΝΩΣΗ
- ΕΣΩΤΕΡΙΚΟΙ ΤΟΙΧΟΙ ΓΥΨΟΣΑΝΙΔΑΣ ΜΕ ΜΟΝΩΣΗ ΠΕΤΡΟΒΑΜΒΑΚΑ (το πάχος του τοίχου διαφέρει ανάλογα με τις ηχομονωτικές απαιτήσεις του εκάστοτε χώρου, βλ. Εσωτερικά Τοιχώματα, ΤΕΧΝΙΚΗ ΠΕΡΙΓΡΑΦΗ ΑΡΧΙΤ. ΜΕΛΕΤΗΣ)
- ΕΣΩΤΕΡΙΚΟΙ ΤΟΙΧΟΙ ΓΥΨΟΣΑΝΙΔΑΣ ΑΝΘΥΓΡΗΣ
- ΕΣΩΤΕΡΙΚΟΙ ΠΥΡΑΝΤΟΧΟΙ ΤΟΙΧΟΙ ΓΥΨΟΣΑΝΙΔΑΣ
- ΗΧΟΠΡΟΣΤΑΤΕΥΤΙΚΑ ΠΑΝΕΛΑ
- ΜΕΤΑΛΛΙΚΑ ΠΑΝΕΛΑ ΜΕ ΘΕΡΜΟΜΟΝΩΣΗ
- ΕΣΩΤΕΡΙΚΟΙ ΤΟΙΧΟΙ ΟΠΤΟΠΛΙΝΘΟΔΟΜΗΣ
- ΛΙΘΟΔΟΜΗ

U – $\frac{120}{220}$110
Θ - ΕΣΩΤΕΡΙΚΟ ΚΟΥΦΩΜΑ ΜΕ ΠΟΔΙΑ Ή ΧΩΡΙΣ
120 - ΑΝΟΙΓΜΑ (εκ.)
220 - ΥΨΟΣ ΠΡΕΚΙΟΥ (εκ.)
110 - ΥΨΟΣ ΠΟΔΙΑΣ (εκ.), σε περίπτωση που υπάρχει.

K – $\frac{220}{240}$110
Κ - ΕΞΩΤΕΡΙΚΟ ΚΟΥΦΩΜΑ ΜΕ ΠΟΔΙΑ Ή ΧΩΡΙΣ
220 - ΑΝΟΙΓΜΑ (εκ.)
240 - ΥΨΟΣ ΠΡΕΚΙΟΥ (εκ.)
110 - ΥΨΟΣ ΠΟΔΙΑΣ (εκ.), σε περίπτωση που υπάρχει.

ΣΗΜΕΙΩΣΗ
1. ΣΤΑ ΕΞΩΤΕΡΙΚΑ ΚΟΥΦΩΜΑΤΑ ΔΙΔΟΝΤΑΙ ΟΙ ΔΙΑΣΤΑΣΕΙΣ ΤΟΥ ΚΟΥΦΩΜΑΤΟΣ ΜΕ ΤΗΝ ΚΑΣΑ ΚΑΙ ΤΑ ΥΨΗ ΑΠΟ ΤΗΝ ΠΛΑΚΑ ΣΚΥΡΟΔΕΜΑΤΟΣ.
2. ΣΤΑ ΕΣΩΤΕΡΙΚΑ ΚΟΥΦΩΜΑΤΑ ΔΙΔΟΝΤΑΙ ΟΙ ΔΙΑΣΤΑΣΕΙΣ ΤΟΥ ΚΟΥΦΩΜΑΤΟΣ ΜΕ ΤΗΝ ΚΑΣΑ ΚΑΙ ΤΑ ΥΨΗ ΑΠΟ ΤΟ ΤΕΛΕΙΩΜΕΝΟ ΔΑΠΕΔΟ

- SHAFT / ΟΠΗ ΜΗΧΑΝΟΛΟΓΙΚΩΝ ΔΙΕΛΕΥΣΕΩΝ
- ΔΑΠΕΔΟ ΑΠΟ ΛΑΜΑΡΙΝΑ/ΣΧΑΡΑ ΚΑΙ ΟΠΟΥ ΕΣΤΙΓΜΕΝΗ ΓΡΑΜΜΗ ΣΗΜΕΙΩΝΟΝΤΑΙ ΘΕΣΕΙΣ ΕΝΔΕΙΞΗΣ ΚΙΝΔΥΝΟΥ ΓΙΑ ΤΥΦΛΟΥΣ (ΒΛ. ΜΕΛ. ΠΡΟΣΒΑΣΙΜΟΤΗΤΑΣ)
- ΟΨΗ ΒΟΡΕΙΑ — ΕΝΔΕΙΞΕΙΣ ΟΨΕΩΝ
- Α΄ — ΘΕΣΕΙΣ ΓΕΝΙΚΩΝ ΤΟΜΩΝ
- ΚΑΓΚΕΛΑ
- ΧΩΡΟΙ ΑΝΑΜΟΝΗΣ ΑΜΕΑ
- ΕΝΔΕΙΚΤΙΚΟΣ ΕΞΟΠΛΙΣΜΟΣ
- ΦΡΕΑΤΙΑ, ΣΧΑΡΕΣ ΟΜΒΡΙΩΝ
- ΦΩΤΙΣΤΙΚΑ ΣΩΜΑΤΑ

ΠΙΝΑΚΑΣ ΕΡΓΑΣΙΩΝ ΤΕΛΕΙΩΜΑΤΩΝ

ΚΑΤΗΓΟΡΙΑ	ΔΑΠΕΔΑ		ΤΟΙΧΟΙ / ΝΕΑ ΦΕΡΟΝΤΑ ΣΤΟΙΧΕΙΑ	ΟΡΟΦΕΣ & ΕΜΦΑΝΗΣ ΥΦΙΣΤΑΜΕΝΟΣ ΦΕΡΩΝ ΟΡΓΑΝΙΣΜΟΣ		
	ΤΕΛΙΚΗ ΕΠΙΦΑΝΕΙΑ	ΣΟΒΑΤΕΠΙ		ΕΠΙΦΑΝΕΙΑ	ΧΡΩΜΑΤΙΣΜΟΣ	ΨΕΥΔΟΡΟΦΕΣ
A1	Πατητή τσιμενοκονία εποξειδικής/ τσιμεντοειδούς σύστασης με πολυουρεθανική σφράγιση - Πλωτό	Τσιμεντοκονίας/ Προφίλ αλουμινίου σε εσοχή όπου γυψοσανίδα	Πέτρα εμφανής - Πλαστικό χρώμα / + Επίχρισμα και Πλαστικό χρώμα	Επισκευαστικό επίχρισμα τσιμεντοειδούς τελικής υφής / + Διαφανής βαφή προστασίας		-
A2	Πατητή τσιμενοκονία εποξειδικής/ τσιμεντοειδούς σύστασης με πολυουρεθανική σφράγιση - Πλωτό	Τσιμεντοκονίας/ Προφίλ αλουμινίου σε εσοχή όπου γυψοσανίδα	Πέτρα εμφανής - Πλαστικό χρώμα / + Επίχρισμα και Πλαστικό χρώμα	Επισκευαστικό επίχρισμα τσιμεντοειδούς τελικής υφής / + Διαφανής βαφή προστασίας		Διάτρητο μεταλλικό πλέγμα
A3	Πατητή τσιμενοκονία εποξειδικής/ τσιμεντοειδούς σύστασης με πολυουρεθανική σφράγιση	Τσιμεντοκονίας/ Προφίλ αλουμινίου σε εσοχή όπου γυψοσανίδα	Πέτρα εμφανής - Πλαστικό χρώμα	Επισκευαστικό επίχρισμα τσιμεντοειδούς τελικής υφής / + Διαφανής βαφή προστασίας		Τμηματικά διάτρητο μεταλλικό πλέγμα
A4	Χυτό βιομηχανικό ρητινούχο πολυουρεθανικό με χαλαζιακά αδρανή	Τσιμεντοκονίας	Πλαστικό χρώμα	Σύμμικτη πλάκα		Διάτρητο μεταλλικό πλέγμα
B1	Πατητή τσιμενοκονία εποξειδικής/ τσιμεντοειδούς σύστασης με πολυουρεθανική σφράγιση / Μεταλλική Λαμαρίνα	-	Πέτρα εμφανής	Επισκευαστικό επίχρισμα τσιμεντοειδούς τελικής υφής / + Διαφανής βαφή προστ. / Μεταλλική Λαμαρίνα		-
B2	Πατητή τσιμενοκονία εποξειδικής/ τσιμεντοειδούς σύστασης με πολυουρεθανική σφράγιση	Τσιμεντοκονίας	Επίχρισμα και Πλαστικό χρώμα	-		Θερμο-ηχομονωτικές πλάκες από ξυλόμαλλο με τελική επιφάνεια σοβατισμένη
B3a	Πατητή τσιμενοκονία εποξειδικής/ τσιμεντοειδούς σύστασης με πολυουρεθανική σφράγιση	Τσιμεντοκονίας/ Προφίλ αλουμινίου σε εσοχή όπου γυψοσανίδα	Πέτρα εμφανής/ Επίχρισμα και Πλαστικό χρώμα	Επισκευαστικό επίχρισμα τσιμεντοειδούς τελικής υφής / + Διαφανής βαφή προστασίας		-
B3b	Πατητή τσιμενοκονία εποξειδικής/ τσιμεντοειδούς σύστασης με πολυουρεθανική σφράγιση	Τσιμεντοκονίας/ Προφίλ αλουμινίου σε εσοχή όπου γυψοσανίδα	Πέτρα εμφανής- Πλαστικό χρώμα + Επίχρισμα και Πλαστικό χρώμα	Επισκευαστικό επίχρισμα τσιμεντοειδούς τελικής υφής / + Διαφανής βαφή προστασίας, Επίχρισμα και Πλαστικό χρώμα		Τμήμα ψευδοροφής από γυψοσανίδα
Γ1	Χυτό βιομηχανικό, πολυουρεθανικό	Τσιμεντοκονίας/ Προφίλ αλουμινίου όπου γυψοσανίδα	Πέτρα εμφανής Πλαστικό χρώμα / + Επίχρισμα και Πλαστικό χρώμα	Επισκευαστικό επίχρισμα τσιμεντοειδούς τελικής υφής / + Διαφανής βαφή προστασίας		-
Γ2	Χυτό βιομηχανικό, πολυουρεθανικό	Τσιμεντοκονίας/ Προφίλ αλουμινίου σε εσοχή όπου γυψοσανίδα	Πέτρα εμφανής Πλαστικό χρώμα /+ Επίχρισμα και Πλαστικό χρώμα	Επισκευαστικό επίχρισμα τσιμεντοειδούς τελικής υφής / + Διαφανής βαφή προστασίας		Τμηματικά διάτρητο μεταλλικό πλέγμα
Γ3	Χυτό βιομηχανικό, πολυουρεθανικό	Τσιμεντοπλακάκι	Επίχρισμα και Πλαστικό χρώμα	Επισκευαστικό επίχρισμα τσιμεντοειδούς τελικής υφής / + Διαφανής βαφή προστασίας		Θερμο-ηχομονωτικές πλάκες από ξυλόμαλλο με τελική επιφάνεια σοβατισμένη
Γ4	Χυτό εποξειδικό βιομηχανικό δάπεδο	Τσιμεντοπλακάκι	Πέτρα εμφανής - Επίχρισμα και Πλαστικό χρώμα	Επισκευαστικό επίχρισμα τσιμεντοειδούς τελικής υφής / + Διαφανής βαφή προστασίας		Θερμο-ηχομονωτικές πλάκες από ξυλόμαλλο με τελική επιφάνεια σοβατισμένη
Γ5	Χυτό εποξειδικό βιομηχανικό αντιολισθηρό δάπεδο	Τσιμεντοπλακάκι	Επίχρισμα και Πλαστικό χρώμα	Επισκευαστικό επίχρισμα τσιμεντοειδούς τελικής υφής / + Διαφανής βαφή προστασίας		Θερμο-ηχομονωτικές πλάκες από ξυλόμαλλο με τελική επιφάνεια σοβατισμένη
Γ6	Χυτό εποξειδικό βιομηχανικό δάπεδο	Τσιμεντοπλακάκι	Πλαστικό χρώμα - Επίχρισμα και Πλαστικό χρώμα	Επισκευαστικό επίχρισμα τσιμεντοειδούς τελικής υφής / + Διαφανής βαφή προστασίας		Θερμο-ηχομονωτικές πλάκες από ξυλόμαλλο με τελική επιφάνεια σοβατισμένη
Γ7	Χυτό εποξειδικό βιομηχανικό δάπεδο	Τσιμεντοπλακάκι	Πέτρα εμφανής / + Επίχρισμα και Πλαστικό χρώμα	Επισκευαστικό επίχρισμα τσιμεντοειδούς τελικής υφής / + Διαφανής βαφή προστασίας		-
Γ8	Χυτό εποξειδικό βιομηχανικό δάπεδο	Τσιμεντοπλακάκι	Επίχρισμα και Πλαστικό χρώμα	Επίχρισμα χωρίς την τελική τριφτή στρώση		-
Δ	Πατητή τσιμενοκονία εποξειδικής/ τσιμεντοειδούς σύστασης με πολυουρεθανική σφράγιση - αντιολισθηρό	-	Πέτρα εμφανής - Έγχρωμη, πολυουρεθανική βαφή με αντιμικροβιακά πρόσθετα	Επισκευαστικό επίχρισμα τσιμεντοειδούς τελικής υφής / + Διαφανής βαφή προστασίας		Διάτρητο μεταλλικό πλέγμα
Δ1	Πατητή τσιμενοκονία εποξειδικής/ τσιμεντοειδούς σύστασης με πολυουρεθανική σφράγιση	-	Έγχρωμη, πολυουρεθανική βαφή με αντιμικροβιακά πρόσθετα	Επισκευαστικό επίχρισμα τσιμεντοειδούς τελικής υφής / + Διαφανής βαφή προστασίας		Διάτρητο μεταλλικό πλέγμα
Δ2	Κεραμικά πλακίδια τύπου terrazzo	-	Κεραμικά πλακίδια τύπου terrazzo - Έγχρωμη,πολυουρεθανική βαφή με αντιμικροβιακά πρόσθ.	Σύμμικτη πλάκα		Διάτρητο μεταλλικό πλέγμα
Ε	Χυτό εποξειδικό βιομηχανικό δάπεδο	Τσιμεντοκονίας/ Προφίλ αλουμινίου όπου γυψοσανίδα	Πέτρα εμφανής - Πλαστικό χρώμα	Επισκευαστικό επίχρισμα τσιμεντοειδούς τελικής υφής / + Διαφανής βαφή προστασίας		-
Ε1	Χυτό εποξειδικό βιομηχανικό αντιολισθηρό δάπεδο	Προφιλ Αλουμινίου	Κεραμικά πλακίδια - Πλαστικό χρώμα	Επισκευαστικό επίχρισμα τσιμεντοειδούς τελικής υφής / + Διαφανής βαφή προστασίας		-

ΕΚΔΟΣΗ	ΗΜΕΡΟΜΗΝΙΑ	ΜΕΛΕΤΗ	ΣΧΕΔΙΑΣΗ	ΕΛΕΓΧΟΣ	ΠΑΡΑΤΗΡΗΣΕΙΣ
03	07.11.2025	Π. ΤΑΒΑΝΙΩΤΗΣ Μ. ΒΗΤΤΑ Κ. ΜΠΟΥΛΟΥΓΟΥΡΑ Ε. ΚΑΤΣΙΑΜΠΗ Ι. ΓΙΑΝΝΑΚΟΠΟΥΛΟΥ Θ. ΚΑΤΣΟΥΝΩΤΟΣ	Κ. ΜΠΟΥΛΟΥΓΟΥΡΑ Ε. ΚΑΤΣΙΑΜΠΗ Ι. ΓΙΑΝΝΑΚΟΠΟΥΛΟΥ Θ. ΚΑΤΣΟΥΝΩΤΟΣ	Π. ΤΑΒΑΝΙΩΤΗΣ	ΕΠΑΝΥΠΟΒΟΛΗ ΜΕΛΕΤΗΣ ΕΦΑΡΜΟΓΗΣ ΥΣΤΕΡΑ ΑΠΟ ΠΑΡΑΤΗΡΗΣΕΙΣ ΤΗΣ ΥΠΗΡΕΣΙΑΣ
02	06.07.2025	Π. ΤΑΒΑΝΙΩΤΗΣ Μ. ΒΗΤΤΑ Κ. ΜΠΟΥΛΟΥΓΟΥΡΑ Ε. ΚΑΤΣΙΑΜΠΗ Ι. ΓΙΑΝΝΑΚΟΠΟΥΛΟΥ Θ. ΚΑΤΣΟΥΝΩΤΟΣ	Κ. ΜΠΟΥΛΟΥΓΟΥΡΑ Ε. ΚΑΤΣΙΑΜΠΗ Ι. ΓΙΑΝΝΑΚΟΠΟΥΛΟΥ Θ. ΚΑΤΣΟΥΝΩΤΟΣ	Π. ΤΑΒΑΝΙΩΤΗΣ	
01	06.06.2025	Π. ΤΑΒΑΝΙΩΤΗΣ Μ. ΒΗΤΤΑ Κ. ΜΠΟΥΛΟΥΓΟΥΡΑ Ε. ΚΑΤΣΙΑΜΠΗ Ι. ΓΙΑΝΝΑΚΟΠΟΥΛΟΥ Θ. ΚΑΤΣΟΥΝΩΤΟΣ	Κ. ΜΠΟΥΛΟΥΓΟΥΡΑ Ε. ΚΑΤΣΙΑΜΠΗ Ι. ΓΙΑΝΝΑΚΟΠΟΥΛΟΥ Θ. ΚΑΤΣΟΥΝΩΤΟΣ	Π. ΤΑΒΑΝΙΩΤΗΣ	ΥΠΟΒΟΛΗ ΜΕΛΕΤΗΣ ΕΦΑΡΜΟΓΗΣ

ΚΥΡΙΟΣ ΤΟΥ ΕΡΓΟΥ : **ΥΠΟΥΡΓΕΙΟ ΠΟΛΙΤΙΣΜΟΥ (ΥΠΠΟ)**

ΕΡΓΟΔΟΤΗΣ : **ΔΙΕΥΘΥΝΣΗ ΜΕΛΕΤΩΝ ΚΑΙ ΕΚΤΕΛΕΣΗΣ ΕΡΓΩΝ ΜΟΥΣΕΙΩΝ ΚΑΙ ΠΟΛΙΤΙΣΤΙΚΩΝ ΚΤΙΡΙΩΝ (ΔΜΕΕΜΠΚ)**

ΕΡΓΟ :

ΕΛΛΗΝΙΚΗ ΔΗΜΟΚΡΑΤΙΑ
Υπουργείο Πολιτισμού

"ΜΕΛΕΤΗ ΓΙΑ ΤΗΝ ΕΠΙΣΚΕΥΗ ΚΑΙ ΤΟΝ ΕΚΣΥΓΧΡΟΝΙΣΜΟ ΤΟΥ ΚΤΙΡΙΟΥ ΤΩΝ ΠΑΛΑΙΩΝ ΚΑΠΝΑΠΟΘΗΚΩΝ ΠΑΠΑΠΕΤΡΟΥ ΣΤΟ ΑΓΡΙΝΙΟ ΓΙΑ ΤΗ ΔΗΜΙΟΥΡΓΙΑ ΔΙΑΧΡΟΝΙΚΟΥ ΜΟΥΣΕΙΟΥ ΚΑΙ ΠΟΛΙΤΙΣΤΙΚΟΥ ΧΩΡΟΥ"

ΑΡΧΙΤΕΚΤΟΝΙΚΗ ΜΕΛΕΤΗ

Γ' ΣΤΑΔΙΟ : ΜΕΛΕΤΗ ΕΦΑΡΜΟΓΗΣ

ΘΕΜΑ:

ΚΑΤΟΨΗ
Α' ΗΜΙΟΡΟΦΟΥ (+6.70 /+6.95)

ΙΟΥΝΙΟΣ 2025
C304e
ΚΛΙΜΑΚΑ 1:100

ΑΡ. ΣΧΕΔΙΟΥ
Ακ 03

ΜΕΛΕΤΗΤΕΣ:
ΕΙΔΙΚΗ ΑΡΧΙΤΕΚΤΟΝΙΚΗ ΜΕΛΕΤΗ: BETAPLAN
ΣΤΑΤΙΚΗ ΜΕΛΕΤΗ: ΛΙΟΝΤΟΣ ΚΑΙ ΣΥΝΕΡΓΑΤΕΣ Ε.Π.Ε.
ΜΕΛΕΤΗ Η/Μ ΕΓΚΑΤΑΣΤΑΣΕΩΝ: PROTON ΜΕΛΕΤΗΤΙΚΗ Ε.Π.Ε.
ΓΕΩΤΕΧΝΙΚΗ ΜΕΛΕΤΗ ΚΑΙ ΕΡΕΥΝΑ: ΔΗΜΗΤΡΙΟΣ ΑΡΓΥΡΙΟΥ του ΚΩΝ/ΝΟΥ

ΑΡΙΣΤΟΔΗΜΟΥ 1, ΑΘΗΝΑ 10676, ΤΗΛ: 210-7250196, betaplan@betaplan.gr

ΚΛΕΙΔΑ - ΒΟΡΡΑΣ

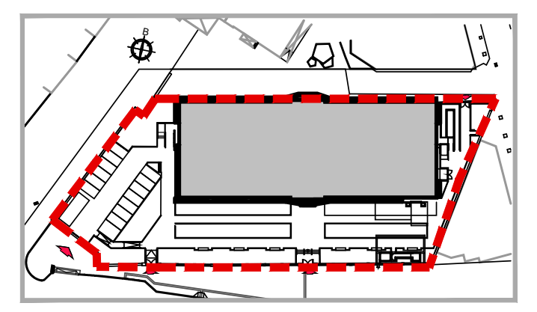

ΥΠΟΓΡΑΦΗ ΚΑΙ ΣΦΡΑΓΙΔΑ ΜΕΛΕΤΗΤΗ

Digitally signed by PANAGIOTIS EMMANOUIL TAVANIOTIS
Date: 2025.12.08 20:38:32 +02'00'

ΘΕΩΡΗΣΗ