


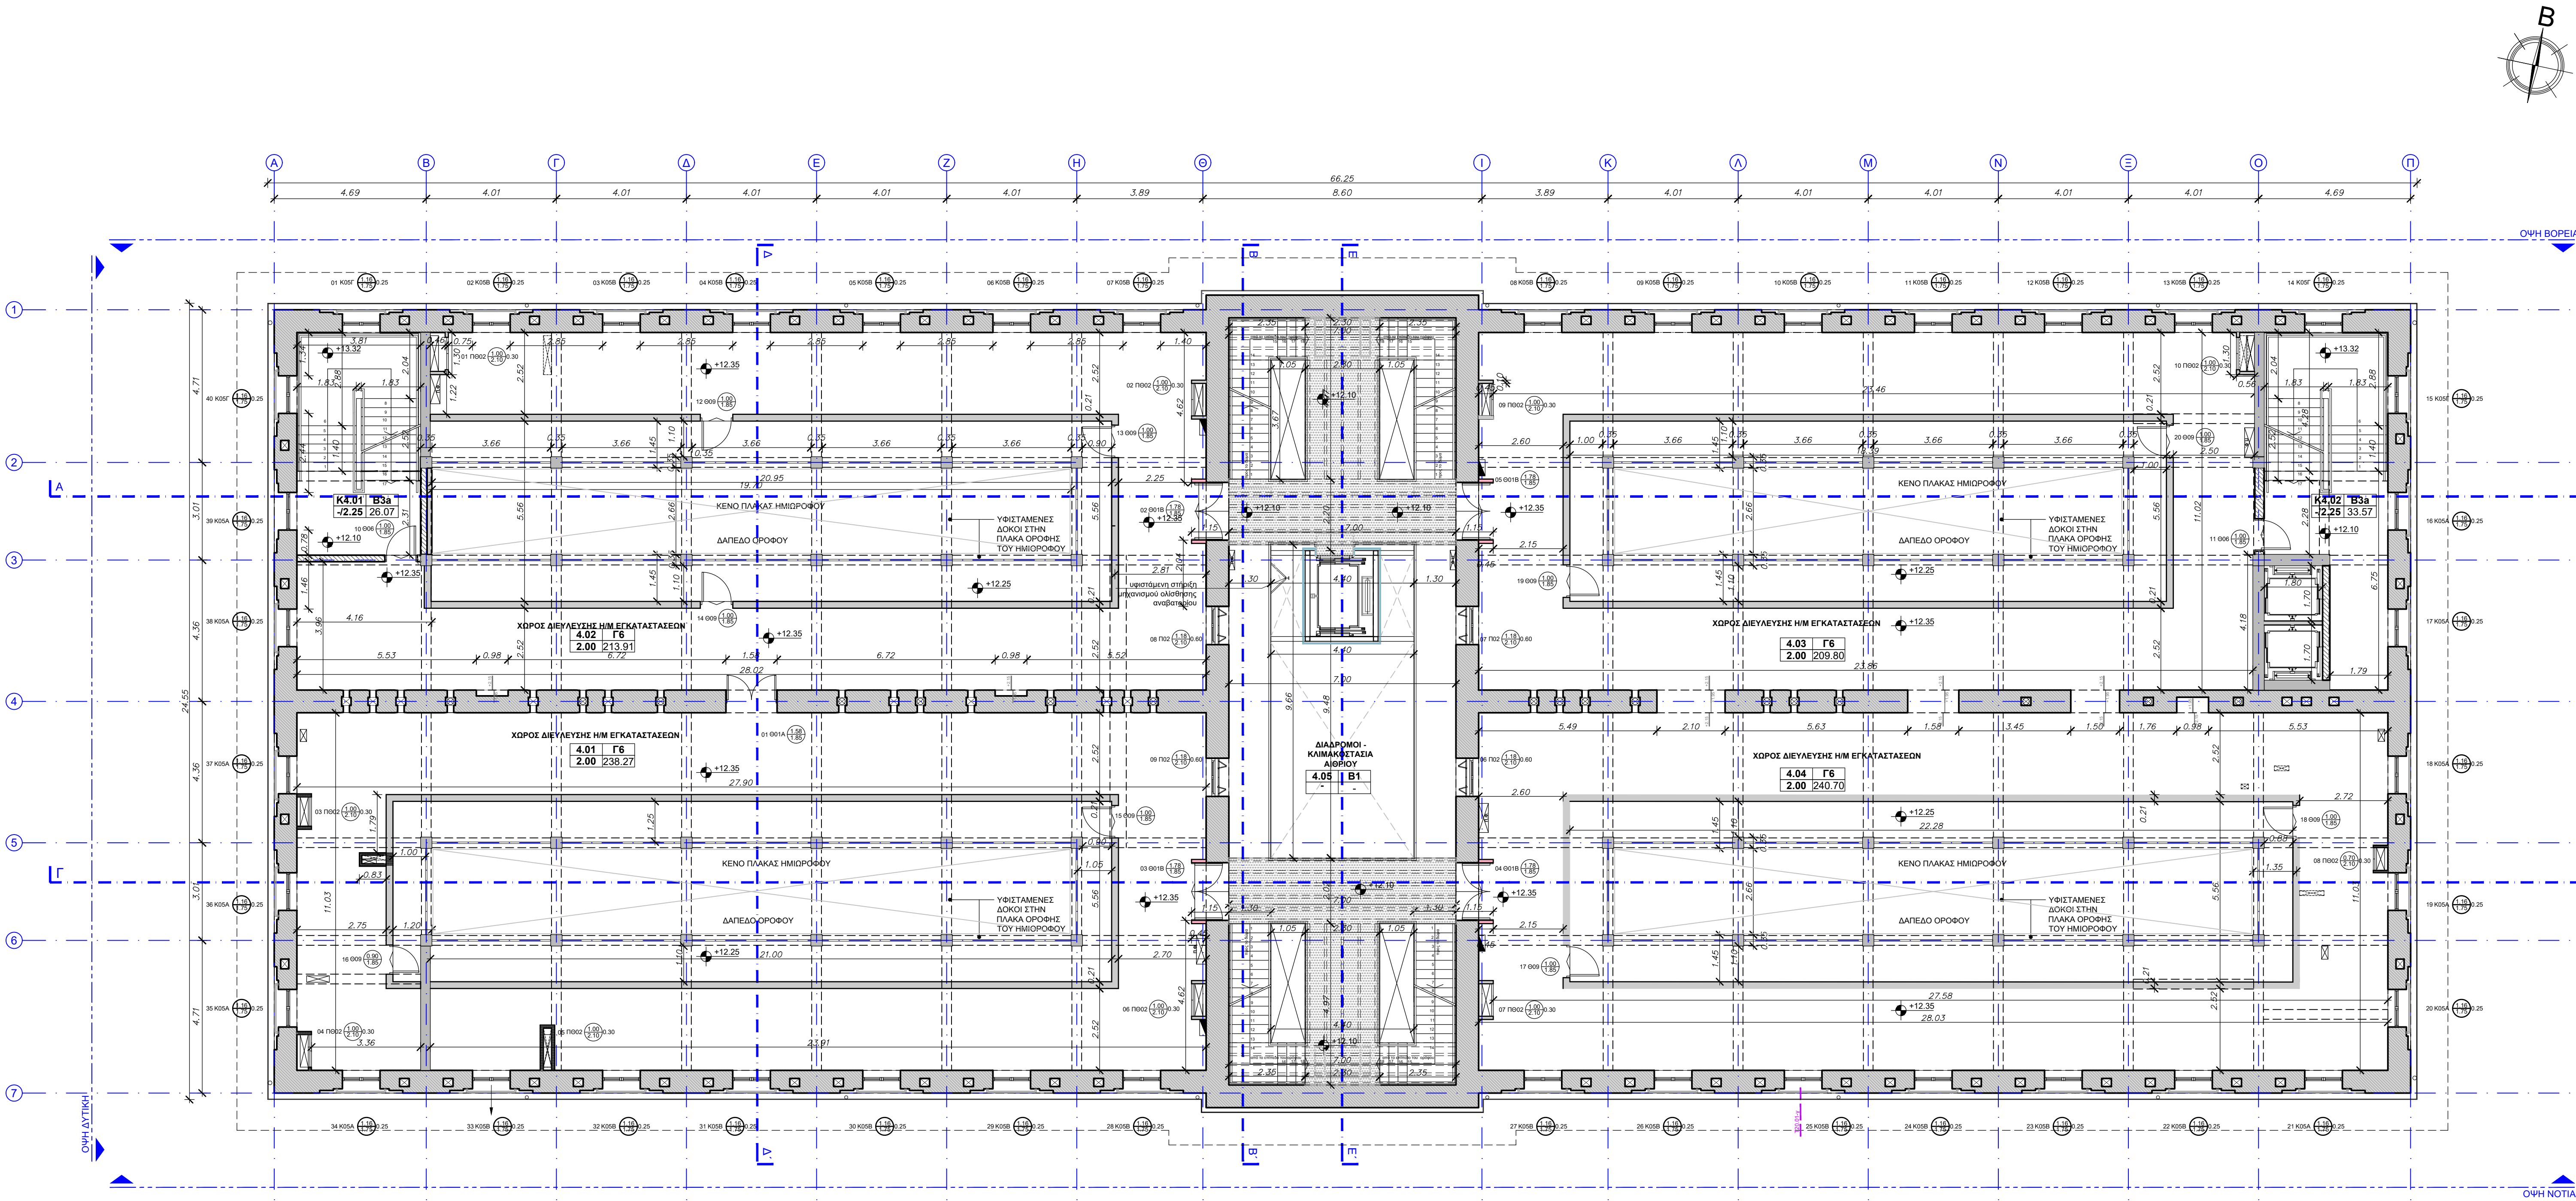

ΠΙΝΑΚΑΣ ΣΥΜΒΟΛΙΣΜΩΝ		
ΧΩΡΟΣ ΜΟΝΙΜΗΣ ΕΚΘΕΣΗΣ 5.1.6 B4 3.00 45.35m²	ΟΝΟΜΑΣΙΑ ΧΩΡΟΥ	U - 120 - ΑΝΟΓΜΑ (α.) 220 - ΥΨΟΣ ΠΡΕΣΚΟΥ (α.), σε περίπτωση που υπάρχει K - 220 - ΑΝΟΓΜΑ (α.) 240 - ΥΨΟΣ ΠΡΕΣΚΟΥ (α.) 110 - ΥΨΟΣ ΠΟΔΙΑΣ (α.), σε περίπτωση που υπάρχει
	ΣΧΕΤΙΚΟ ΥΨΟΜΕΤΡΟ ΤΕΛΙΚΗΣ ΕΠΙΘΑΛΕΙΑΣ ΔΑΠΕΔΟΥ Ή ΜΠΕΤΟΝ ΤΕΛΙΚΟ ΔΑΠΕΔΟ	ΣΗΜΕΙΩΣΗ 1. ΣΤΑ ΕΣΩΤΕΡΙΚΑ ΚΟΥΦΩΜΑΤΑ ΔΙΔΩΝΤΑΙ ΟΙ ΔΙΑΣΤΑΣΕΙΣ ΤΟΥ ΚΟΥΦΩΜΑΤΟΣ ΜΕ ΤΗΝ ΚΑΣΑ ΚΑΙ ΤΑ ΎΦΗ ΑΠΟ ΤΗΝ ΠΛΑΚΑ ΣΚΥΡΩΜΕΝΑΤΟΣ. 2. ΣΤΑ ΕΣΩΤΕΡΙΚΑ ΚΟΥΦΩΜΑΤΑ ΔΙΔΩΝΤΑΙ ΟΙ ΔΙΑΣΤΑΣΕΙΣ ΤΟΥ ΚΟΥΦΩΜΑΤΟΣ ΜΕ ΤΗΝ ΚΑΣΑ ΚΑΙ ΤΑ ΎΦΗ ΑΠΟ ΤΟ ΤΕΛΕΣΜΕΝΟ ΔΑΠΕΔΟ
	ΣΤΑΘΗ ΠΛΑΚΑΣ ΜΠΕΤΟΝ	
	ΚΩΔΙΚΟΣ ΛΕΙΤΟΥΡΓΙΚΟΥ ΤΜΗΜΑΤΟΣ ΚΑΙ ΑΥΞΩΝ ΑΡΙΘΜΟΣ ΧΩΡΟΥ	
ΟΜΑΔΑ ΤΕΛΕΙΩΜΑΤΩΝ ΕΣΩΤΕΡΙΚΟΥ ΧΩΡΟΥ ΕΠΙΘΑΛΕΙΑ ΧΩΡΟΥ	ΥΨΟΣ ΧΩΡΟΥ	
	ΠΑΡΑΤΟΜΠΕΣ ΛΕΙΤΩΜΕΡΙΩΝ	SHAFT / ΣΤΗ ΜΗΧΑΝΟΛΟΓΙΚΩΝ ΔΙΕΛΕΥΣΕΩΝ
	ΥΦΙΣΤΑΜΕΝΟ ΣΥΣΤΗΜΑ ΑΕΡΙΣΜΟΥ	ΔΑΠΕΔΟ ΑΠΟ ΛΑΜΑΡΙΝΑ ΣΧΑΡΑ ΚΑΙ ΟΠΟΥ ΕΞΙΤΜΕΝΗ ΓΡΑΜΜΗ ΣΗΜΕΙΩΝΟΝΤΑΙ ΘΕΣΕΙΣ ΕΝΔΕΙΞΗΣ ΚΙΝΗΛΟΥ ΤΑ ΤΥΓΩΝΣ (ΒΛ. ΜΕΛ. ΠΡΟΒΑΣΙΜΟΤΗΤΑΣ)
	ΥΠΟΣΤΗΛΩΜΑΤΑ	ΕΝΔΕΙΞΕΙΣ ΟΡΕΩΝ
	ΥΦΙΣΤΑΜΕΝΕΣ ΔΟΚΟΙ ΣΤΗΝ ΠΛΑΚΑ ΟΡΟΦΗΣ	ΘΕΣΕΙΣ ΓΕΝΙΚΩΝ ΤΟΜΩΝ
	ΝΕΑ ΤΟΙΧΙΑ Φ. Ο.	ΚΑΤΕΛΛΑ
	ΘΕΡΜΟΜΟΝΩΣΗ	ΧΩΡΟΙ ΑΝΑΜΟΝΗΣ ΑΜΕΛΑ
	ΕΣΩΤΕΡΙΚΟΙ ΤΟΙΧΟΙ ΓΥΦΩΣΙΑΔΙΑΣ ΜΕ ΜΟΝΩΣΗ ΠΕΤΡΟΣΑΒΑΚΑ (σε πόλιν του τόπου διαφέρει ανάλογα με τις προδιαγραφές της εκάστοτε χώρας, βλ. Εξουσιοκ. Τεχνικών, ΤΕΧΝΙΚΗ ΠΕΡΙΓΡΑΦΗ ΑΡΧΙΤ. ΜΕΛΕΤΗΣ)	ΕΝΔΕΙΚΤΙΚΟΣ ΕΞΟΓΙΣΜΟΣ
	ΕΣΩΤΕΡΙΚΟΙ ΤΟΙΧΟΙ ΓΥΦΩΣΙΑΔΙΑΣ ΑΝΟΥΡΓΗΣ	ΦΡΕΑΤΙΑ, ΣΧΑΡΕΣ ΟΜΒΡΙΩΝ
	ΕΣΩΤΕΡΙΚΟΙ ΠΥΡΑΝΤΟΧΟΙ ΤΟΙΧΟΙ ΓΥΦΩΣΙΑΔΙΑΣ	ΦΩΤΙΣΤΙΚΑ ΣΩΜΑΤΑ
	ΗΧΟΠΡΟΣΤΑΣΤΕΥΤΙΚΑ ΠΑΝΕΛΛΑ	
	ΜΕΤΑΛΛΙΚΑ ΠΑΝΕΛΛΑ ΜΕ ΘΕΡΜΟΜΟΝΩΣΗ	
	ΕΣΩΤΕΡΙΚΟΙ ΤΟΙΧΟΙ ΟΠΤΟΓΗΓΝΩΣΤΕΙΑΣ	
	ΛΙΘΟΔΟΜΗ	

ΠΙΝΑΚΑΣ ΕΡΓΑΣΙΩΝ ΤΕΛΕΙΩΜΑΤΩΝ				
ΚΑΤΗΓΟΡΙΑ	ΔΑΠΕΔΑ ΤΕΛΙΚΗ ΕΠΙΘΑΛΕΙΑ	ΣΟΒΑΤΕΠΙ	ΤΟΙΧΟΙ / ΝΕΑ ΦΕΡΟΝΤΑ	ΟΡΟΦΕΣ & ΕΜΦΑΝΣΗ ΥΦΙΣΤΑΜΕΝΩΣ ΦΕΡΩΝ ΟΡΓΑΝΙΣΜΟΣ
A1	Πατητή τοιχοποιία επεκτατική/ τοιχοποιία συστήματος με πολυμερική σφράγιση - Πλαστό	Προφίλ αλουμινίου σε κοπή όπου απαιτείται - Πλαστό	Πέτρα εφρανή - Πλαστικό χρώμα / Επίχρωμα και Πλαστικό χρώμα	Επισκευαστικό επιχρίσματα τοιχοποιίας τελικής υφής / + Διαφανής βαφή προστασίας
A2	Πατητή τοιχοποιία επεκτατική/ τοιχοποιία συστήματος με πολυμερική σφράγιση - Πλαστό	Προφίλ αλουμινίου σε κοπή όπου απαιτείται - Πλαστό	Πέτρα εφρανή - Πλαστικό χρώμα / Επίχρωμα και Πλαστικό χρώμα	Επισκευαστικό επιχρίσματα τοιχοποιίας τελικής υφής / + Διαφανής βαφή προστασίας
A3	Πατητή τοιχοποιία επεκτατική/ τοιχοποιία συστήματος με πολυμερική σφράγιση - Πλαστό	Προφίλ αλουμινίου σε κοπή όπου απαιτείται - Πλαστό	Πέτρα εφρανή - Πλαστικό χρώμα	Επισκευαστικό επιχρίσματα τοιχοποιίας τελικής υφής / + Διαφανής βαφή προστασίας
A4	Χιτό βιομηχανικό ρετινολόγιο πολυμερικό με χημικό δέντρο	Τοιχοποιία	Πλαστικό χρώμα	Συμμετική πλάκα
B1	Πατητή τοιχοποιία επεκτατική/ τοιχοποιία συστήματος με πολυμερική σφράγιση / Μεταλλική Λαμαρίνα	-	Πέτρα εφρανή	Επισκευαστικό επιχρίσματα τοιχοποιίας τελικής υφής / + Διαφανής βαφή προστασίας / Μεταλλική Λαμαρίνα
B2	Πατητή τοιχοποιία επεκτατική/ τοιχοποιία συστήματος με πολυμερική σφράγιση	Τοιχοποιία	Επίχρωμα και Πλαστικό χρώμα	Επισκευαστικό επιχρίσματα τοιχοποιίας τελικής υφής / + Διαφανής βαφή προστασίας
B3	Πατητή τοιχοποιία επεκτατική/ τοιχοποιία συστήματος με πολυμερική σφράγιση	Τοιχοποιία	Πέτρα εφρανή/ Επίχρωμα και Πλαστικό χρώμα	Επισκευαστικό επιχρίσματα τοιχοποιίας τελικής υφής / + Διαφανής βαφή προστασίας
B3B	Πατητή τοιχοποιία επεκτατική/ τοιχοποιία συστήματος με πολυμερική σφράγιση	Τοιχοποιία	Πέτρα εφρανή/ Επίχρωμα και Πλαστικό χρώμα	Επισκευαστικό επιχρίσματα τοιχοποιίας τελικής υφής / + Διαφανής βαφή προστασίας
G1	Χιτό βιομηχανικό πολυμερικό	Τοιχοποιία	Πέτρα εφρανή/ Πλαστικό χρώμα / Επίχρωμα και Πλαστικό χρώμα	Επισκευαστικό επιχρίσματα τοιχοποιίας τελικής υφής / + Διαφανής βαφή προστασίας
G2	Χιτό βιομηχανικό πολυμερικό	Τοιχοποιία	Πέτρα εφρανή/ Πλαστικό χρώμα / Επίχρωμα και Πλαστικό χρώμα	Επισκευαστικό επιχρίσματα τοιχοποιίας τελικής υφής / + Διαφανής βαφή προστασίας
G3	Χιτό βιομηχανικό πολυμερικό	Τοιχοποιία	Επίχρωμα και Πλαστικό χρώμα	Επισκευαστικό επιχρίσματα τοιχοποιίας τελικής υφής / + Διαφανής βαφή προστασίας
G4	Χιτό επεκτατικό βιομηχανικό δάπεδο	Τοιχοποιία	Πέτρα εφρανή/ Πλαστικό χρώμα	Επισκευαστικό επιχρίσματα τοιχοποιίας τελικής υφής / + Διαφανής βαφή προστασίας
G5	Χιτό επεκτατικό βιομηχανικό δάπεδο	Τοιχοποιία	Επίχρωμα και Πλαστικό χρώμα	Επισκευαστικό επιχρίσματα τοιχοποιίας τελικής υφής / + Διαφανής βαφή προστασίας
G6	Χιτό επεκτατικό βιομηχανικό δάπεδο	Τοιχοποιία	Πέτρα εφρανή/ Επίχρωμα και Πλαστικό χρώμα	Επισκευαστικό επιχρίσματα τοιχοποιίας τελικής υφής / + Διαφανής βαφή προστασίας
G7	Χιτό επεκτατικό βιομηχανικό δάπεδο	Τοιχοποιία	Πέτρα εφρανή/ Επίχρωμα και Πλαστικό χρώμα	Επισκευαστικό επιχρίσματα τοιχοποιίας τελικής υφής / + Διαφανής βαφή προστασίας
G8	Χιτό επεκτατικό βιομηχανικό δάπεδο	Τοιχοποιία	Επίχρωμα και Πλαστικό χρώμα	Επίχρωμα χωρίς την τελική τριφή στρώση
Δ	Πατητή τοιχοποιία επεκτατική/ τοιχοποιία συστήματος με πολυμερική σφράγιση - αντιπυροπροστασία	-	Πέτρα εφρανή - Επίχρωμα και Πλαστικό χρώμα	Επισκευαστικό επιχρίσματα τοιχοποιίας τελικής υφής / + Διαφανής βαφή προστασίας
Δ1	Πατητή τοιχοποιία επεκτατική/ τοιχοποιία συστήματος με πολυμερική σφράγιση	-	Πέτρα εφρανή - Επίχρωμα και Πλαστικό χρώμα	Επισκευαστικό επιχρίσματα τοιχοποιίας τελικής υφής / + Διαφανής βαφή προστασίας
Δ2	Κεραμικά πλακάκια τύπου κεραμο - Επίχρωμα πολυμερικό με αντιπυροπροστασία	-	Κεραμικά πλακάκια τύπου κεραμο - Επίχρωμα πολυμερικό με αντιπυροπροστασία	Συμμετική πλάκα
E	Χιτό επεκτατικό βιομηχανικό δάπεδο	Τοιχοποιία	Πέτρα εφρανή - Πλαστικό χρώμα	Επισκευαστικό επιχρίσματα τοιχοποιίας τελικής υφής / + Διαφανής βαφή προστασίας
E1	Χιτό επεκτατικό βιομηχανικό δάπεδο	Προφίλ Αλουμινίου	Κεραμικά πλακάκια	Επισκευαστικό επιχρίσματα τοιχοποιίας τελικής υφής / + Διαφανής βαφή προστασίας

03	07.11.2025	Π. ΤΑΒΑΝΙΩΤΗΣ Μ. ΒΗΤΤΑ Κ. ΜΠΟΥΛΟΥΓΟΥΡΑ Ε. ΚΑΤΣΙΑΜΗ Γ. ΓΙΑΝΝΑΚΟΠΟΥΛΟΥ Θ. ΚΑΤΣΟΥΝΤΟΣ	Κ. ΜΠΟΥΛΟΥΓΟΥΡΑ Ε. ΚΑΤΣΙΑΜΗ Γ. ΓΙΑΝΝΑΚΟΠΟΥΛΟΥ Θ. ΚΑΤΣΟΥΝΤΟΣ	Π. ΤΑΒΑΝΙΩΤΗΣ	ΕΠΑΝΥΠΟΒΟΛΗ ΜΕΛΕΤΗΣ ΕΦΑΡΜΟΓΗΣ ΥΠΕΡΑΠΟ ΠΑΡΑΤΗΡΗΣΕΙΣ ΤΗΣ ΥΠΗΡΕΣΙΑΣ	
02	06.07.2025	Π. ΤΑΒΑΝΙΩΤΗΣ Μ. ΒΗΤΤΑ Κ. ΜΠΟΥΛΟΥΓΟΥΡΑ Ε. ΚΑΤΣΙΑΜΗ Γ. ΓΙΑΝΝΑΚΟΠΟΥΛΟΥ Θ. ΚΑΤΣΟΥΝΤΟΣ	Κ. ΜΠΟΥΛΟΥΓΟΥΡΑ Ε. ΚΑΤΣΙΑΜΗ Γ. ΓΙΑΝΝΑΚΟΠΟΥΛΟΥ Θ. ΚΑΤΣΟΥΝΤΟΣ	Π. ΤΑΒΑΝΙΩΤΗΣ		
01	06.06.2025	Π. ΤΑΒΑΝΙΩΤΗΣ Μ. ΒΗΤΤΑ Κ. ΜΠΟΥΛΟΥΓΟΥΡΑ Ε. ΚΑΤΣΙΑΜΗ Γ. ΓΙΑΝΝΑΚΟΠΟΥΛΟΥ Θ. ΚΑΤΣΟΥΝΤΟΣ	Κ. ΜΠΟΥΛΟΥΓΟΥΡΑ Ε. ΚΑΤΣΙΑΜΗ Γ. ΓΙΑΝΝΑΚΟΠΟΥΛΟΥ Θ. ΚΑΤΣΟΥΝΤΟΣ	Π. ΤΑΒΑΝΙΩΤΗΣ	ΥΠΟΒΟΛΗ ΜΕΛΕΤΗΣ ΕΦΑΡΜΟΓΗΣ	
ΕΚΔΟΣΗ		ΗΜΕΡΟΜΗΝΙΑ	ΜΕΛΕΤΗ	ΣΧΕΔΙΑΣΗ	ΕΛΕΓΧΟΣ	ΠΑΡΑΤΗΡΗΣΕΙΣ
ΚΥΡΙΟΣ ΤΟΥ ΕΡΓΟΥ: ΥΠΟΥΡΓΕΙΟ ΠΟΛΙΤΙΣΜΟΥ (ΥΠΠΟ)						
ΕΡΓΟΔΟΤΗΣ: ΔΙΕΥΘΥΝΣΗ ΜΕΛΕΤΩΝ ΚΑΙ ΕΚΤΕΛΕΣΗΣ ΕΡΓΩΝ ΜΟΥΣΕΙΩΝ ΚΑΙ ΠΟΛΙΤΙΣΤΙΚΩΝ ΚΤΙΡΙΩΝ (ΔΙΕΥΘΥΝΣΗ)						
ΕΡΓΟ: "ΜΕΛΕΤΗ ΓΙΑ ΤΗΝ ΕΠΙΣΚΕΥΗ ΚΑΙ ΤΟΝ ΕΚΣΥΓΧΡΟΝΙΣΜΟ ΤΟΥ ΚΤΙΡΙΟΥ ΤΩΝ ΠΑΛΑΙΩΝ ΚΑΠΝΑΠΟΘΗΚΩΝ ΠΑΠΑΓΕΩΡΓΙΟΥ ΣΤΟ ΑΓΡΙΝΙΟ ΓΙΑ ΤΗ ΔΗΜΙΟΥΡΓΙΑ ΔΙΑΧΡΟΝΙΚΟΥ ΜΟΥΣΕΙΟΥ ΚΑΙ ΠΟΛΙΤΙΣΤΙΚΟΥ ΧΩΡΟΥ"						
ΕΛΛΗΝΙΚΗ ΔΗΜΟΚΡΑΤΙΑ Υπουργείο Πολιτισμού						
ΑΡΧΙΤΕΚΤΟΝΙΚΗ ΜΕΛΕΤΗ						
Γ' ΣΤΑΔΙΟ : ΜΕΛΕΤΗ ΕΦΑΡΜΟΓΗΣ						
ΓΕΜΑ:						
ΚΑΤΩΦΗ Β' ΗΜΙΟΡΟΦΟΥ (+12.10 / +12.35)				ΙΟΥΝΙΟΣ 2025		
				C304e		
				ΚΛΙΜΑΚΑ 1:100		
ΜΕΛΕΤΗΤΕΣ: ΕΛΛΗΝΙΚΗ ΑΡΧΙΤΕΚΤΟΝΙΚΗ ΜΕΛΕΤΗ: ΒΕΤΑΠΛΑΝ ΣΤΑΘΗ ΜΕΛΕΤΗ: ΑΝΔΡΕΑΣ ΚΑΙ ΕΥΓΕΝΙΑΣ Ε.Π.Ε. ΜΕΛΕΤΗ ΝΗ ΕΚΚΑΤΑΣΤΑΣΕΩΝ: ΠΡΩΤΟΝ ΜΕΛΕΤΗΤΙΚΗ Ε.Π.Ε. ΓΕΩΤΕΧΝΙΚΗ ΜΕΛΕΤΗ ΚΑΙ ΕΡΓΑΤΑ: ΔΙΕΥΘΥΝΣΗ ΑΡΧΙΤΕΚΤΟΝΙΚΗΣ ΚΑΙ ΚΑΤΑΣΤΑΣΕΩΝ				ΑΡ. ΣΧΕΔΙΟΥ AK 05		
ΑΡΙΘΜΟΣ ΜΕΛΕΤΗΣ 1, ΑΔΗΚΑ 10676, ΤΗΛ: 210-7250196, betaplan@betaplan.gr						
ΚΑΙΔΕΛΑ - ΒΟΡΡΑΙΣ						
				ΥΠΟΓΡΑΦΗ ΚΑΙ ΣΦΡΑΓΙΔΑ ΜΕΛΕΤΗΤΗ		
				Digitaly signed by PANAGIOTIS EMMANOUIL TAVANIOTIS Date: 2025.12.08 20:40:46 +02'00'		
				ΓΕΩΡΓΙΟΣ		