


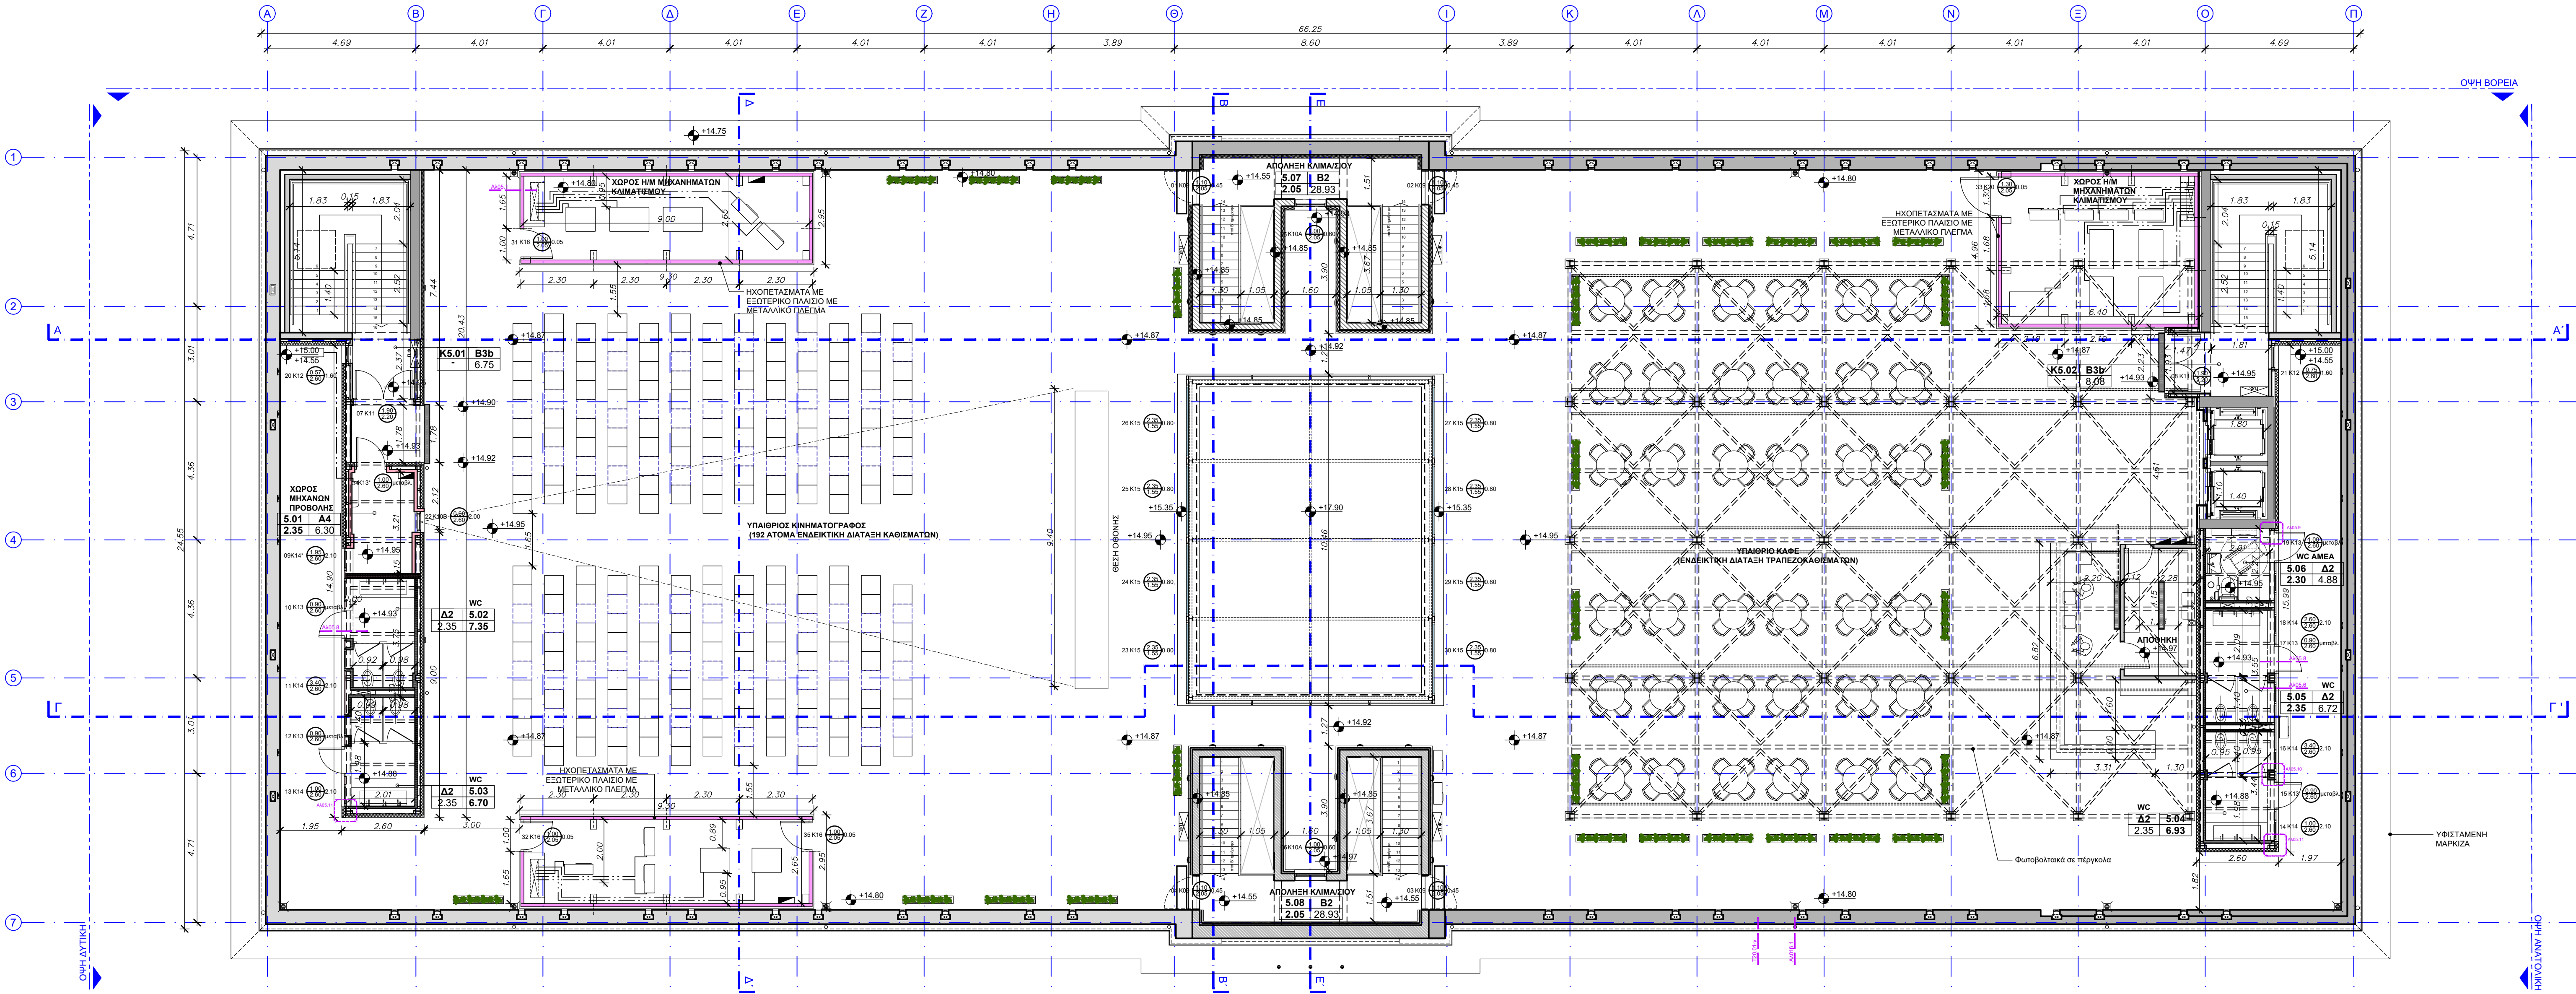

ΠΙΝΑΚΑΣ ΣΥΜΒΟΛΙΣΜΩΝ		
ΧΩΡΟΣ ΜΟΝΙΜΗΣ ΕΚΘΕΣΗΣ	ΟΝΟΜΑΣΙΑ ΧΩΡΟΥ	U - 120/110 0 - ΕΣΤΕΡΙΚΟ ΚΟΥΦΩΜΑ ΜΕ ΠΟΛΙΑ Η ΧΩΡΙΣ 120 - ΑΝΟΙΓΜΑ (κ.λ.) 220 - ΥΨΟΣ ΠΡΕΚΟΥ (κ.λ.) 110 - ΥΨΟΣ ΠΟΛΙΑΣ (κ.λ.), σε περίπτωση που υπάρχει.
	ΣΧΕΤΙΚΟ ΥΨΟΜΕΤΡΟ ΤΕΛΙΚΗΣ ΕΠΙΦΑΝΕΙΑΣ ΔΑΠΕΔΟΥ Η ΜΙΣΤΕΙΟΝ ΤΕΛΙΚΟ ΔΑΠΕΔΟ	K - 220/110 K - ΕΣΤΕΡΙΚΟ ΚΟΥΦΩΜΑ ΜΕ ΠΟΛΙΑ Η ΧΩΡΙΣ 220 - ΑΝΟΙΓΜΑ (κ.λ.) 240 - ΥΨΟΣ ΠΡΕΚΟΥ (κ.λ.) 110 - ΥΨΟΣ ΠΟΛΙΑΣ (κ.λ.), σε περίπτωση που υπάρχει.
	ΣΤΑΘΜΗ ΠΛΑΚΑΣ ΜΠΕΤΟΝ	ΣΗΜΕΙΩΣΗ 1. ΣΤΑ ΕΣΤΕΡΙΚΑ ΚΟΥΦΩΜΑΤΑ ΔΕΔΝΤΑΙ ΟΙ ΔΙΑΤΑΞΕΙΣ ΤΟΥ ΚΟΥΦΩΜΑΤΟΣ ΜΕ ΤΗΝ ΚΑΘΑ ΚΑΙ ΤΑ ΥΨΗ ΑΠΟ ΤΗΝ ΠΛΑΚΑ ΣΥΝΦΩΝΑΤΟΣ.
	ΚΩΔΙΚΟΣ ΛΕΙΤΟΥΡΓΙΚΟΥ ΤΗΜΑΤΟΣ ΚΑΙ ΛΥΣΕΩΝ ΑΡΙΘΜΟΣ ΧΩΡΟΥ	2. ΣΤΑ ΕΣΤΕΡΙΚΑ ΚΟΥΦΩΜΑΤΑ ΔΕΔΝΤΑΙ ΟΙ ΔΙΑΤΑΞΕΙΣ ΤΟΥ ΚΟΥΦΩΜΑΤΟΣ ΜΕ ΤΗΝ ΚΑΘΑ ΚΑΙ ΤΑ ΥΨΗ ΑΠΟ ΤΟ ΤΕΛΕΙΜΕΝΟ ΔΑΠΕΔΟ
5.1.6 B4 3.00 145.35m ²	ΟΜΑΔΑ ΤΕΛΕΙΩΜΑΤΩΝ ΕΣΤΕΡΙΚΟΥ ΧΩΡΟΥ	
	ΥΨΟΣ ΧΩΡΟΥ	
	ΠΑΡΑΡΟΜΠΕΣ ΛΕΠΤΟΜΕΡΙΕΙΣ	SHAFT / ΟΠΗ ΜΗΧΑΝΟΛΟΓΙΚΩΝ ΔΙΕΛΕΥΣΕΩΝ
	ΥΦΙΣΤΑΜΕΝΟ ΣΥΣΤΗΜΑ ΑΕΡΙΣΜΟΥ	
	ΥΠΟΣΤΗΛΩΜΑΤΑ	ΔΑΠΕΔΟ ΑΠΟ ΛΑΜΑΡΙΝΩΝ ΣΧΑΡΑ ΚΑΙ ΟΠΟΥ ΕΣΤΙΓΜΕΝΗ ΓΡΑΜΜΗ ΣΗΜΕΙΩΝΟΝΤΑΙ ΘΕΣΕΙΣ ΕΝΔΕΙΞΗΣ ΚΙΝΗΛΟΥΝΤΩΝ ΠΑ ΤΥΦΟΛΩΣ (Βλ. ΜΕΛ. ΠΡΟΣΒΑΣΙΜΟΤΗΤΑΣ)
	ΥΦΙΣΤΑΜΕΝΕΣ ΔΟΚΟΙ ΣΤΗΝ ΠΛΑΚΑ ΟΡΟΦΗΣ	ΟΝΗ ΒΟΡΕΙΑ
	ΝΕΑ ΤΟΙΧΑ Φ. Ο.	ΕΝΔΕΙΞΕΙΣ ΟΥΔΕΩΝ
	ΘΕΡΜΟΜΟΝΩΣΗ	ΘΕΣΕΙΣ ΓΕΝΙΚΩΝ ΤΟΜΩΝ
	ΕΣΤΕΡΙΚΟΙ ΤΟΙΧΟΙ ΓΥΨΟΑΝΙΔΑΣ ΜΕ ΜΟΝΩΣΗ ΠΕΤΡΟΒΑΘΕΙΑ	ΚΑΓΚΕΛΑ
	(σε τόχους που παύει διαφέρει ανάλογα με τις προσαρμογές απαιτήσεις του κειμένου χώρου (βλ. Εσπερίκω Τόχους). ΤΕΛΕΙΩΣΗ ΠΕΡΙΓΡΑΦΗ ΚΑΤ' ΕΜΕΛΕΤΗ	ΧΩΡΟΙ ΑΝΑΜΟΝΗΣ ΑΜΕΛΑ
	ΕΣΤΕΡΙΚΟΙ ΤΟΙΧΟΙ ΓΥΨΟΑΝΙΔΑΣ ΑΝΟΥΡΗΣ	ΕΝΔΕΙΚΤΙΚΟΣ ΕΞΟΠΛΙΣΜΟΣ
	ΕΣΤΕΡΙΚΟΙ ΠΥΡΑΝΤΟΧΟΙ ΤΟΙΧΟΙ ΓΥΨΟΑΝΙΔΑΣ	ΦΡΕΑΤΙΑ, ΣΧΑΡΕΣ ΟΜΒΡΙΩΝ
	ΕΣΤΕΡΙΚΟΙ ΤΟΙΧΟΙ ΟΠΤΟΦΩΝΟΔΟΜΗΣ	ΦΩΤΙΣΤΙΚΑ ΣΩΜΑΤΑ
	ΛΙΘΟΔΟΜΗ	

ΠΙΝΑΚΑΣ ΕΡΓΑΣΙΩΝ ΤΕΛΕΙΩΜΑΤΩΝ					
ΚΑΤΗ ΓΟΡΙΑ	ΔΑΠΕΔΑ		ΤΟΙΧΟΙ / ΝΕΑ ΦΕΡΟΝΤΑ ΣΤΟΙΧΕΙΑ	ΟΡΟΦΕΣ & ΕΜΦΑΝΗΣ ΥΦΙΣΤΑΜΕΝΟΣ ΦΕΡΩΝ ΟΡΓΑΝΙΣΜΟΣ	
	ΤΕΛΙΚΗ ΕΠΙΦΑΝΕΙΑ	ΣΟΒΑΤΕΠΙ		ΕΠΙΦΑΝΕΙΑ	ΧΡΩΜΑΤΙΣΜΟΣ
A1	Πατητή τσιμεντοκονία επεδεικνύει τσιμεντοκονία δαπέδου, σύστασης με πολυσυμμετρική σφραγιστική - Πλάστη	Τσιμεντοκονία δαπέδου, σύστασης με πολυσυμμετρική σφραγιστική - Πλάστη	Πέτρα εμφανής - Πλαστικό χρώμα / Επικάλυψη και Πλαστικό χρώμα	Επικαλυμμένο τσιμεντοκονία δαπέδου, σύστασης με πολυσυμμετρική σφραγιστική - Πλάστη	
A2	Πατητή τσιμεντοκονία επεδεικνύει τσιμεντοκονία δαπέδου, σύστασης με πολυσυμμετρική σφραγιστική - Πλάστη	Τσιμεντοκονία δαπέδου, σύστασης με πολυσυμμετρική σφραγιστική - Πλάστη	Πέτρα εμφανής - Πλαστικό χρώμα / Επικάλυψη και Πλαστικό χρώμα	Επικαλυμμένο τσιμεντοκονία δαπέδου, σύστασης με πολυσυμμετρική σφραγιστική - Πλάστη	Διάρθρωση μεταλλικό πλέγμα
A3	Πατητή τσιμεντοκονία επεδεικνύει τσιμεντοκονία δαπέδου, σύστασης με πολυσυμμετρική σφραγιστική - Πλάστη	Τσιμεντοκονία δαπέδου, σύστασης με πολυσυμμετρική σφραγιστική - Πλάστη	Πέτρα εμφανής - Πλαστικό χρώμα / Επικάλυψη και Πλαστικό χρώμα	Επικαλυμμένο τσιμεντοκονία δαπέδου, σύστασης με πολυσυμμετρική σφραγιστική - Πλάστη	Τριμητικό δάπεδο μεταλλικό πλέγμα
A4	Χυτό βουτυρενικό αντηριαστικό πολυσυμμετρικό δαπέδο	Τσιμεντοκονία δαπέδου, σύστασης με πολυσυμμετρική σφραγιστική - Πλάστη	Πέτρα εμφανής - Πλαστικό χρώμα / Επικάλυψη και Πλαστικό χρώμα	Επικαλυμμένο τσιμεντοκονία δαπέδου, σύστασης με πολυσυμμετρική σφραγιστική - Πλάστη	Διάρθρωση μεταλλικό πλέγμα
B1	Πατητή τσιμεντοκονία επεδεικνύει τσιμεντοκονία δαπέδου, σύστασης με πολυσυμμετρική σφραγιστική - Πλάστη	Τσιμεντοκονία δαπέδου, σύστασης με πολυσυμμετρική σφραγιστική - Πλάστη	Πέτρα εμφανής - Πλαστικό χρώμα / Επικάλυψη και Πλαστικό χρώμα	Επικαλυμμένο τσιμεντοκονία δαπέδου, σύστασης με πολυσυμμετρική σφραγιστική - Πλάστη	
B2	Πατητή τσιμεντοκονία επεδεικνύει τσιμεντοκονία δαπέδου, σύστασης με πολυσυμμετρική σφραγιστική - Πλάστη	Τσιμεντοκονία δαπέδου, σύστασης με πολυσυμμετρική σφραγιστική - Πλάστη	Πέτρα εμφανής - Πλαστικό χρώμα / Επικάλυψη και Πλαστικό χρώμα	Επικαλυμμένο τσιμεντοκονία δαπέδου, σύστασης με πολυσυμμετρική σφραγιστική - Πλάστη	Θερμο-ηχομονωτικές πλάκες από πολυσυμμετρικό δαπέδο
B3a	Πατητή τσιμεντοκονία επεδεικνύει τσιμεντοκονία δαπέδου, σύστασης με πολυσυμμετρική σφραγιστική - Πλάστη	Τσιμεντοκονία δαπέδου, σύστασης με πολυσυμμετρική σφραγιστική - Πλάστη	Πέτρα εμφανής - Πλαστικό χρώμα / Επικάλυψη και Πλαστικό χρώμα	Επικαλυμμένο τσιμεντοκονία δαπέδου, σύστασης με πολυσυμμετρική σφραγιστική - Πλάστη	
B3b	Πατητή τσιμεντοκονία επεδεικνύει τσιμεντοκονία δαπέδου, σύστασης με πολυσυμμετρική σφραγιστική - Πλάστη	Τσιμεντοκονία δαπέδου, σύστασης με πολυσυμμετρική σφραγιστική - Πλάστη	Πέτρα εμφανής - Πλαστικό χρώμα / Επικάλυψη και Πλαστικό χρώμα	Επικαλυμμένο τσιμεντοκονία δαπέδου, σύστασης με πολυσυμμετρική σφραγιστική - Πλάστη	Τιμή αντιστάθμισης από γυψοσανίδα
G1	Χυτό βουτυρενικό αντηριαστικό πολυσυμμετρικό δαπέδο	Τσιμεντοκονία δαπέδου, σύστασης με πολυσυμμετρική σφραγιστική - Πλάστη	Πέτρα εμφανής - Πλαστικό χρώμα / Επικάλυψη και Πλαστικό χρώμα	Επικαλυμμένο τσιμεντοκονία δαπέδου, σύστασης με πολυσυμμετρική σφραγιστική - Πλάστη	
G2	Χυτό βουτυρενικό αντηριαστικό πολυσυμμετρικό δαπέδο	Τσιμεντοκονία δαπέδου, σύστασης με πολυσυμμετρική σφραγιστική - Πλάστη	Πέτρα εμφανής - Πλαστικό χρώμα / Επικάλυψη και Πλαστικό χρώμα	Επικαλυμμένο τσιμεντοκονία δαπέδου, σύστασης με πολυσυμμετρική σφραγιστική - Πλάστη	Τριμητικό δάπεδο μεταλλικό πλέγμα
G3	Χυτό βουτυρενικό αντηριαστικό πολυσυμμετρικό δαπέδο	Τσιμεντοκονία δαπέδου, σύστασης με πολυσυμμετρική σφραγιστική - Πλάστη	Πέτρα εμφανής - Πλαστικό χρώμα / Επικάλυψη και Πλαστικό χρώμα	Επικαλυμμένο τσιμεντοκονία δαπέδου, σύστασης με πολυσυμμετρική σφραγιστική - Πλάστη	Θερμο-ηχομονωτικές πλάκες από πολυσυμμετρικό δαπέδο
G4	Χυτό βουτυρενικό αντηριαστικό πολυσυμμετρικό δαπέδο	Τσιμεντοκονία δαπέδου, σύστασης με πολυσυμμετρική σφραγιστική - Πλάστη	Πέτρα εμφανής - Πλαστικό χρώμα / Επικάλυψη και Πλαστικό χρώμα	Επικαλυμμένο τσιμεντοκονία δαπέδου, σύστασης με πολυσυμμετρική σφραγιστική - Πλάστη	Θερμο-ηχομονωτικές πλάκες από πολυσυμμετρικό δαπέδο
G5	Χυτό βουτυρενικό αντηριαστικό πολυσυμμετρικό δαπέδο	Τσιμεντοκονία δαπέδου, σύστασης με πολυσυμμετρική σφραγιστική - Πλάστη	Πέτρα εμφανής - Πλαστικό χρώμα / Επικάλυψη και Πλαστικό χρώμα	Επικαλυμμένο τσιμεντοκονία δαπέδου, σύστασης με πολυσυμμετρική σφραγιστική - Πλάστη	Θερμο-ηχομονωτικές πλάκες από πολυσυμμετρικό δαπέδο
G6	Χυτό βουτυρενικό αντηριαστικό πολυσυμμετρικό δαπέδο	Τσιμεντοκονία δαπέδου, σύστασης με πολυσυμμετρική σφραγιστική - Πλάστη	Πέτρα εμφανής - Πλαστικό χρώμα / Επικάλυψη και Πλαστικό χρώμα	Επικαλυμμένο τσιμεντοκονία δαπέδου, σύστασης με πολυσυμμετρική σφραγιστική - Πλάστη	Θερμο-ηχομονωτικές πλάκες από πολυσυμμετρικό δαπέδο
G7	Χυτό βουτυρενικό αντηριαστικό πολυσυμμετρικό δαπέδο	Τσιμεντοκονία δαπέδου, σύστασης με πολυσυμμετρική σφραγιστική - Πλάστη	Πέτρα εμφανής - Πλαστικό χρώμα / Επικάλυψη και Πλαστικό χρώμα	Επικαλυμμένο τσιμεντοκονία δαπέδου, σύστασης με πολυσυμμετρική σφραγιστική - Πλάστη	
G8	Χυτό βουτυρενικό αντηριαστικό πολυσυμμετρικό δαπέδο	Τσιμεντοκονία δαπέδου, σύστασης με πολυσυμμετρική σφραγιστική - Πλάστη	Πέτρα εμφανής - Πλαστικό χρώμα / Επικάλυψη και Πλαστικό χρώμα	Επικαλυμμένο τσιμεντοκονία δαπέδου, σύστασης με πολυσυμμετρική σφραγιστική - Πλάστη	
A	Πατητή τσιμεντοκονία επεδεικνύει τσιμεντοκονία δαπέδου, σύστασης με πολυσυμμετρική σφραγιστική - Πλάστη	Τσιμεντοκονία δαπέδου, σύστασης με πολυσυμμετρική σφραγιστική - Πλάστη	Πέτρα εμφανής - Πλαστικό χρώμα / Επικάλυψη και Πλαστικό χρώμα	Επικαλυμμένο τσιμεντοκονία δαπέδου, σύστασης με πολυσυμμετρική σφραγιστική - Πλάστη	Διάρθρωση μεταλλικό πλέγμα
A1	Πατητή τσιμεντοκονία επεδεικνύει τσιμεντοκονία δαπέδου, σύστασης με πολυσυμμετρική σφραγιστική - Πλάστη	Τσιμεντοκονία δαπέδου, σύστασης με πολυσυμμετρική σφραγιστική - Πλάστη	Πέτρα εμφανής - Πλαστικό χρώμα / Επικάλυψη και Πλαστικό χρώμα	Επικαλυμμένο τσιμεντοκονία δαπέδου, σύστασης με πολυσυμμετρική σφραγιστική - Πλάστη	Διάρθρωση μεταλλικό πλέγμα
A2	Κεραμικά πλακάκια τύπου κεραμικό	Τσιμεντοκονία δαπέδου, σύστασης με πολυσυμμετρική σφραγιστική - Πλάστη	Πέτρα εμφανής - Πλαστικό χρώμα / Επικάλυψη και Πλαστικό χρώμα	Επικαλυμμένο τσιμεντοκονία δαπέδου, σύστασης με πολυσυμμετρική σφραγιστική - Πλάστη	Διάρθρωση μεταλλικό πλέγμα
E	Χυτό βουτυρενικό αντηριαστικό πολυσυμμετρικό δαπέδο	Τσιμεντοκονία δαπέδου, σύστασης με πολυσυμμετρική σφραγιστική - Πλάστη	Πέτρα εμφανής - Πλαστικό χρώμα / Επικάλυψη και Πλαστικό χρώμα	Επικαλυμμένο τσιμεντοκονία δαπέδου, σύστασης με πολυσυμμετρική σφραγιστική - Πλάστη	
E1	Χυτό βουτυρενικό αντηριαστικό πολυσυμμετρικό δαπέδο	Τσιμεντοκονία δαπέδου, σύστασης με πολυσυμμετρική σφραγιστική - Πλάστη	Πέτρα εμφανής - Πλαστικό χρώμα / Επικάλυψη και Πλαστικό χρώμα	Επικαλυμμένο τσιμεντοκονία δαπέδου, σύστασης με πολυσυμμετρική σφραγιστική - Πλάστη	

03	07.11.2025	Π. ΤΑΒΑΝΙΩΤΗΣ Κ. ΜΠΟΥΛΟΥΓΟΥΡΑ Ε. ΚΑΤΣΙΑΜΠΗ Ι. ΓΙΑΝΝΑΚΟΠΟΥΛΟΥ Θ. ΚΑΤΣΟΥΝΤΟΣ	Κ. ΜΠΟΥΛΟΥΓΟΥΡΑ Ε. ΚΑΤΣΙΑΜΠΗ Ι. ΓΙΑΝΝΑΚΟΠΟΥΛΟΥ Θ. ΚΑΤΣΟΥΝΤΟΣ	Π. ΤΑΒΑΝΙΩΤΗΣ	ΕΠΛΗΡΩΣΗ ΜΕΛΕΤΗΣ ΕΦΑΡΜΟΓΗΣ ΥΠΕΡΑΠΟ ΠΑΡΑΤΗΡΗΣΕΙΣ ΤΗΣ ΥΠΗΡΕΣΙΑΣ
02	06.07.2025	Π. ΤΑΒΑΝΙΩΤΗΣ Κ. ΜΠΟΥΛΟΥΓΟΥΡΑ Ε. ΚΑΤΣΙΑΜΠΗ Ι. ΓΙΑΝΝΑΚΟΠΟΥΛΟΥ Θ. ΚΑΤΣΟΥΝΤΟΣ	Κ. ΜΠΟΥΛΟΥΓΟΥΡΑ Ε. ΚΑΤΣΙΑΜΠΗ Ι. ΓΙΑΝΝΑΚΟΠΟΥΛΟΥ Θ. ΚΑΤΣΟΥΝΤΟΣ	Π. ΤΑΒΑΝΙΩΤΗΣ	
01	06.06.2025	Π. ΤΑΒΑΝΙΩΤΗΣ Κ. ΜΠΟΥΛΟΥΓΟΥΡΑ Ε. ΚΑΤΣΙΑΜΠΗ Ι. ΓΙΑΝΝΑΚΟΠΟΥΛΟΥ Θ. ΚΑΤΣΟΥΝΤΟΣ	Κ. ΜΠΟΥΛΟΥΓΟΥΡΑ Ε. ΚΑΤΣΙΑΜΠΗ Ι. ΓΙΑΝΝΑΚΟΠΟΥΛΟΥ Θ. ΚΑΤΣΟΥΝΤΟΣ	Π. ΤΑΒΑΝΙΩΤΗΣ	ΥΠΟΒΛΗ ΜΕΛΕΤΗΣ ΕΦΑΡΜΟΓΗΣ
ΕΚΔΟΣΗ	ΗΜΕΡΟΜΗΝΙΑ	ΜΕΛΕΤΗ	ΣΧΕΔΙΑΣΗ	ΕΛΕΓΧΟΣ	ΠΑΡΑΤΗΡΗΣΕΙΣ
ΚΥΡΙΟ ΤΟΥ ΕΡΓΟΥ :					
ΥΠΟΥΡΓΕΙΟ ΠΟΛΙΤΙΣΜΟΥ (ΥΠΠΟ)					
ΕΡΓΟΔΟΤΗΣ :					
ΔΙΕΥΘΥΝΣΗ ΜΕΛΕΤΩΝ ΚΑΙ ΕΚΤΕΛΕΣΗΣ ΕΡΓΩΝ ΜΟΥΣΕΙΩΝ ΚΑΙ ΠΟΛΙΤΙΣΤΙΚΩΝ ΚΤΙΡΙΩΝ (ΔΜΕΕΜΠΚ)					

ΕΡΓΟ :

"ΜΕΛΕΤΗ ΓΙΑ ΤΗΝ ΕΠΙΣΚΕΥΗ ΚΑΙ ΤΟΝ ΕΚΣΥΓΧΡΟΝΙΣΜΟ ΤΟΥ ΚΤΙΡΙΟΥ ΤΩΝ ΠΑΛΑΙΩΝ ΚΑΠΝΑΠΟΘΗΚΩΝ ΠΑΡΑΠΕΤΡΟΥ ΣΤΟ ΑΓΡΙΝΙΟ ΓΙΑ ΤΗ ΔΗΜΙΟΥΡΓΙΑ ΔΙΑΧΡΟΝΙΚΟΥ ΜΟΥΣΕΙΟΥ ΚΑΙ ΠΟΛΙΤΙΣΤΙΚΟΥ ΧΩΡΟΥ"

ΑΡΧΙΤΕΚΤΟΝΙΚΗ ΜΕΛΕΤΗ	
Γ' ΣΤΑΔΙΟ : ΜΕΛΕΤΗ ΕΦΑΡΜΟΓΗΣ	
ΟΜΑΔΑ :	ΙΟΥΝΙΟΣ 2025
ΚΑΤΟΨΗ ΑΠΟΛΗΞΗΣ (+14.95/+14.80)	C304e
ΚΑΙΜΑΚΑ 1:100	ΑΡ. ΣΧΕΔΙΟΥ
ΑΡ. ΣΧΕΔΙΟΥ	Ακ 06

ΜΕΛΕΤΗΤΕΣ :	ΥΠΟΓΡΑΦΗ ΚΑΙ ΣΦΡΑΓΙΔΑ ΜΕΛΕΤΗΤΗ
ΕΛΛΗΝΙΚΗ ΑΡΧΙΤΕΚΤΟΝΙΚΗ ΜΕΛΕΤΗ :	ΥΠΟΓΡΑΦΗ ΚΑΙ ΣΦΡΑΓΙΔΑ ΜΕΛΕΤΗΤΗ
ΕΛΛΗΝΙΚΗ ΑΡΧΙΤΕΚΤΟΝΙΚΗ ΜΕΛΕΤΗ :	ΥΠΟΓΡΑΦΗ ΚΑΙ ΣΦΡΑΓΙΔΑ ΜΕΛΕΤΗΤΗ
Digitally signed by PANAGIOTIS EMMANOUL TAVANIS Date: 2025.12.08 20:41:50 +02'00'