


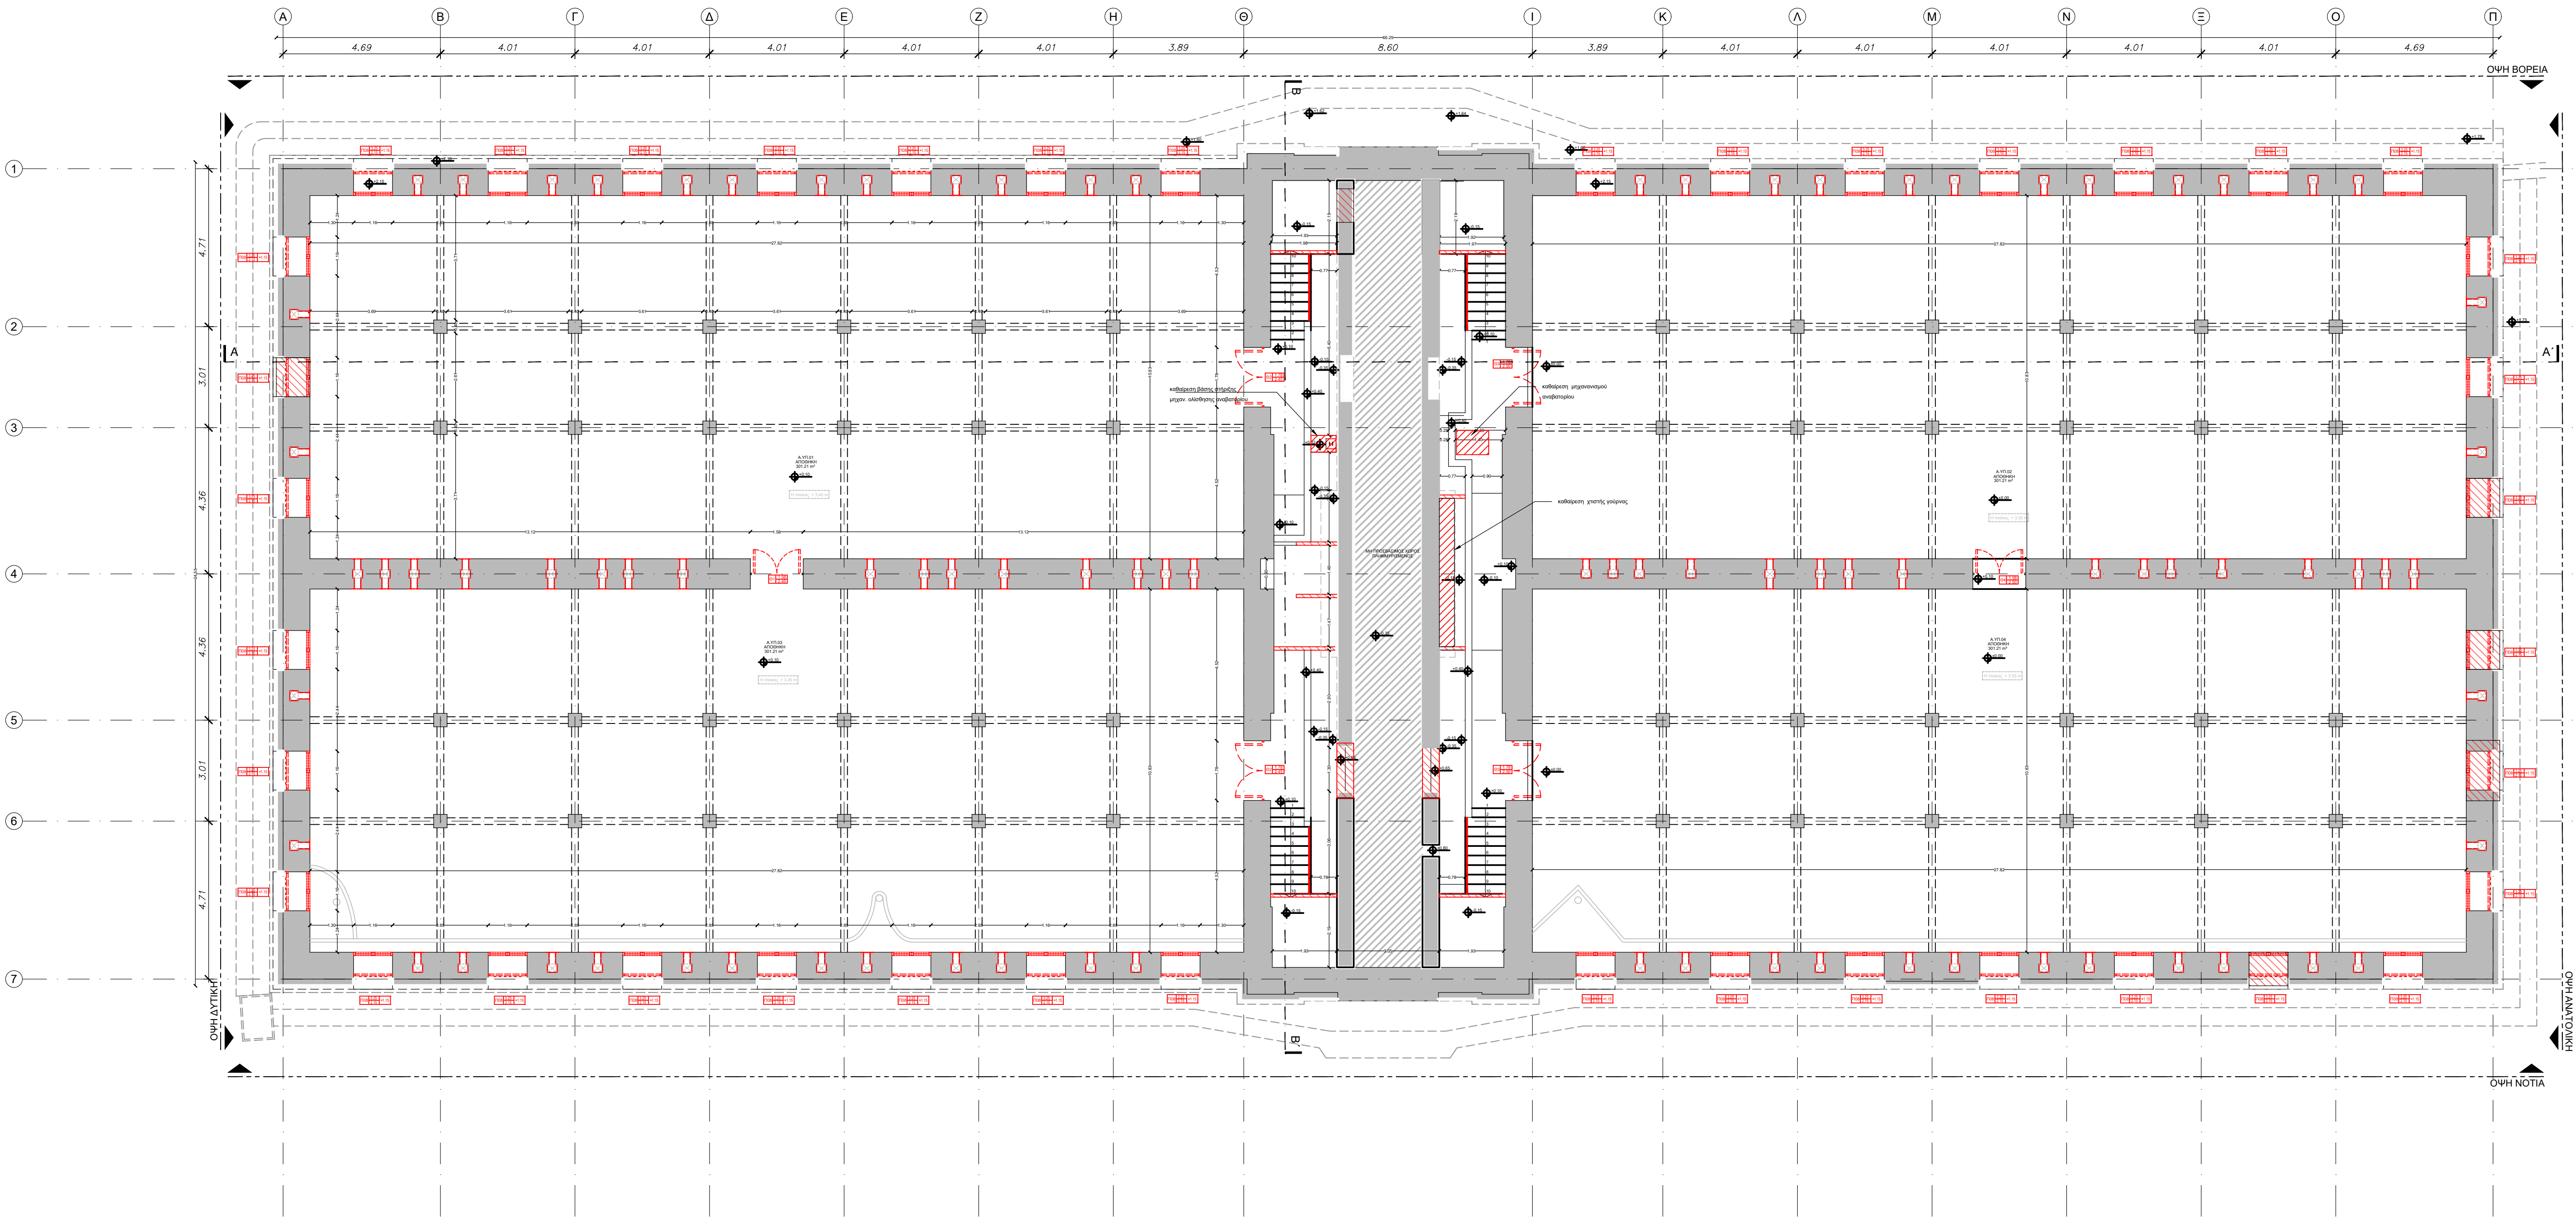

ΥΠΟΜΝΗΜΑ ΣΥΜΒΟΛΩΝ - ΥΛΙΚΩΝ		
1. ΣΥΜΒΟΛΑ		
	ΣΤΑΘΜΗ ΔΑΠΕΔΟΥ	
	ΣΤΑΘΜΗ ΟΡΟΦΗΣ	
ΑΠΟΘΗΚΗ 16.00 m ²	ΚΩΔΙΚΟΣ ΧΩΡΟΥ	ΕΝΔΕΙΞΗ ΧΩΡΟΥ ΕΞΕΛΑΘΕΝ ΧΩΡΟΥ
	ΚΩΔΙΚΟΣ ΘΥΡΩΝ ΕΝΔΕΙΞΗ ΤΥΠΟΥ ΜΕΤΡΗΣΙΜΟ ΑΠΟ ΤΕΛΟΣ ΔΑΠΕΔΟΥ	ΤΥΠΟΣ ΘΥΡΑΣ
	ΚΩΔΙΚΟΣ ΠΑΡΑΘΥΡΩΝ ΕΝΔΕΙΞΗ ΤΥΠΟΥ ΜΕΤΡΗΣΙΜΟ ΑΠΟ ΤΕΛΟΣ ΔΑΠΕΔΟΥ	ΤΥΠΟΣ ΠΑΡΑΘΥΡΩΝ
	ΚΛΙΜΑΚΑ	
	ΕΣΩΤΕΡΙΚΟ ΥΨΟΣ ΧΩΡΟΥ ΕΝΔΕΙΞΗ ΤΥΠΟΥ ΜΕΤΡΗΣΙΜΟ ΑΠΟ ΤΕΛΟΣ ΔΑΠΕΔΟΥ	
	ΠΡΟΒΟΛΗ ΔΟΚΩΝ	
	ΠΡΟΒΟΛΗ ΜΕΤΑΛΛΙΚΩΝ ΔΟΚΩΝ ΔΙΑΤΟΜΗΣ Η	
	ΦΕΡΟΝΤΑ/ ΚΤΙΣΤΑ ΣΤΟΙΧΕΙΑ	
	ΦΕΡΟΝΤΑ/ ΚΤΙΣΤΑ ΣΤΟΙΧΕΙΑ	
	ΜΕΤΑΛΛΙΚΟ ΦΥΛΛΟ ΔΑΠΕΔΟΣΤΡΩΣΗΣ	
ΑΠΟΞΗΛΩΣΕΙΣ / ΚΑΘΑΙΡΕΣΕΙΣ		
	ΚΑΘΑΙΡΕΣΕΙΣ ΟΠΤΟΛΙΝΘΟΔΟΜΩΝ / ΛΙΘΟΔΟΜΩΝ ΓΙΑ ΤΗΝ ΔΙΑΘΕΣΗ ΘΥΡΩΝ	
	ΚΑΘΑΙΡΟΥΜΕΝΟ ΚΟΥΦΟΜΑ	
	ΚΑΘΑΙΡΟΥΜΕΝΟ ΜΕΤΑΛΛΙΚΟ ΠΑΝΤΖΟΥΡΙ	
	ΚΑΘΑΙΡΟΥΜΕΝΕΣ ΘΥΡΕΣ	
	ΚΑΘΑΙΡΟΥΜΕΝΟ ΜΕΤΑΛΛΙΚΟ ΚΙΓΚΛΙΔΩΜΑ	
	ΚΑΘΑΙΡΟΥΜΕΝΟ ΣΥΛΙΝΟ ΔΑΠΕΔΟ	
	ΑΕΡΑΓΟΓΟΙ ΜΕ ΚΑΘΑΙΡΟΥΜΕΝΟ ΜΕΤΑΛΛΙΚΟ ΠΕΡΙΣΔΟΤΟ ΚΑΛΥΜΜΑ 40x40 cm	
	ΚΑΘΑΙΡΟΥΜΕΝΟ ΕΣΩΤΕΡΙΚΟ ΜΕΤΑΛΛΙΚΟ ΚΙΓΚΛΙΔΩΜΑ	
	ΑΠΟΞΗΛΩΣΕΙΣ ΔΑΠΕΔΟΥ ΠΛΑΚΙΔΙΩΝ / ΥΠΟΣΤΡΩΜΑΤΟΣ	

03	07.11.2025	Π. ΤΑΒΑΝΙΩΤΗΣ Μ. ΒΗΤΤΑ Κ. ΜΠΟΥΛΟΥΓΟΥΡΑ Ε. ΚΑΤΣΙΑΜΗ Ι. ΠΑΝΝΑΚΟΠΟΥΛΟΥ Θ. ΚΑΤΣΟΥΝΔΟΣ	Κ. ΜΠΟΥΛΟΥΓΟΥΡΑ Ε. ΚΑΤΣΙΑΜΗ Ι. ΠΑΝΝΑΚΟΠΟΥΛΟΥ Θ. ΚΑΤΣΟΥΝΔΟΣ	Π. ΤΑΒΑΝΙΩΤΗΣ	ΕΠΑΝΥΠΟΒΟΛΗ ΜΕΛΕΤΗΣ ΕΦΑΡΜΟΓΗΣ ΥΠΕΡΑΠΟ ΠΑΡΑΤΗΡΗΣΕΙΣ ΤΗΣ ΥΠΗΡΕΣΙΑΣ
02	06.07.2025	Π. ΤΑΒΑΝΙΩΤΗΣ Μ. ΒΗΤΤΑ Κ. ΜΠΟΥΛΟΥΓΟΥΡΑ Ε. ΚΑΤΣΙΑΜΗ Ι. ΠΑΝΝΑΚΟΠΟΥΛΟΥ Θ. ΚΑΤΣΟΥΝΔΟΣ	Κ. ΜΠΟΥΛΟΥΓΟΥΡΑ Ε. ΚΑΤΣΙΑΜΗ Ι. ΠΑΝΝΑΚΟΠΟΥΛΟΥ Θ. ΚΑΤΣΟΥΝΔΟΣ	Π. ΤΑΒΑΝΙΩΤΗΣ	
01	06.06.2025	Π. ΤΑΒΑΝΙΩΤΗΣ Μ. ΒΗΤΤΑ Κ. ΜΠΟΥΛΟΥΓΟΥΡΑ Ε. ΚΑΤΣΙΑΜΗ Ι. ΠΑΝΝΑΚΟΠΟΥΛΟΥ Θ. ΚΑΤΣΟΥΝΔΟΣ	Κ. ΜΠΟΥΛΟΥΓΟΥΡΑ Ε. ΚΑΤΣΙΑΜΗ Ι. ΠΑΝΝΑΚΟΠΟΥΛΟΥ Θ. ΚΑΤΣΟΥΝΔΟΣ	Π. ΤΑΒΑΝΙΩΤΗΣ	ΥΠΟΒΟΛΗ ΜΕΛΕΤΗΣ ΕΦΑΡΜΟΓΗΣ
ΕΚΔΟΣΗ	ΗΜΕΡΟΜΗΝΙΑ	ΜΕΛΕΤΗ	ΣΧΕΔΙΑΣΗ	ΕΛΕΓΧΟΣ	ΠΑΡΑΤΗΡΗΣΕΙΣ
ΚΥΡΙΟΣ ΤΟΥ ΕΡΓΟΥ :					
ΥΠΟΥΡΓΕΙΟ ΠΟΛΙΤΙΣΜΟΥ (ΥΠΠΟ)					
ΕΡΓΟΔΟΤΗΣ :					
ΔΙΕΥΘΥΝΣΗ ΜΕΛΕΤΩΝ ΚΑΙ ΕΚΤΕΛΕΣΗΣ ΕΡΓΩΝ ΜΟΥΣΕΙΩΝ ΚΑΙ ΠΟΛΙΤΙΣΤΙΚΩΝ ΚΤΙΡΙΩΝ (ΔΜΕΕΜΠΚ)					
ΕΡΓΟ :					

ΕΛΛΗΝΙΚΗ ΔΗΜΟΚΡΑΤΙΑ
Υπουργείο Πολιτισμού

ΜΕΛΕΤΗ ΓΙΑ ΤΗΝ ΕΠΙΣΚΕΥΗ ΚΑΙ ΤΩΝ ΕΚΣΥΓΧΡΟΝΙΣΜΟ
ΤΟΥ ΚΤΙΡΙΟΥ ΤΩΝ ΠΑΛΑΙΩΝ ΚΑΠΝΑΠΟΘΗΚΩΝ
ΠΑΠΑΓΕΤΡΟΥ ΣΤΟ ΑΓΡΙΝΙΟ ΓΙΑ ΤΗ ΔΗΜΙΟΥΡΓΙΑ
ΔΙΑΧΡΟΝΙΚΟΥ ΜΟΥΣΕΙΟΥ ΚΑΙ ΠΟΛΙΤΙΣΤΙΚΟΥ ΧΩΡΟΥ"

ΑΡΧΙΤΕΚΤΟΝΙΚΗ ΜΕΛΕΤΗ	
Γ' ΣΤΑΔΙΟ : ΜΕΛΕΤΗ ΕΦΑΡΜΟΓΗΣ	
ΘΕΜΑ:	
ΚΑΘΑΙΡΕΣΕΙΣ-ΚΑΤΟΨΗ ΥΠΟΓΕΙΟΥ (Υποβαθμισμένο Ισόγειο) (+0.10/±0.00)	ΙΟΥΝΙΟΣ 2025 C304e ΚΛΙΜΑΚΑ 1:100
ΜΕΛΕΤΗΤΕΣ: ΕΙΔΙΚΗ ΑΡΧΙΤΕΚΤΟΝΙΚΗ ΜΕΛΕΤΗ: ΒΕΤΑΠΛΑΝ ΣΤΑΤΙΚΗ ΜΕΛΕΤΗ: ΑΝΔΡΕΑΣ ΚΑΙ ΣΥΝΕΡΓΑΤΕΣ Ε.Π.Ε. ΜΕΛΕΤΗ Η/ΚΑΤΑΣΤΑΣΕΩΝ: ΠΡΩΤΟΝ ΜΕΛΕΤΗΤΙΚΗ Ε.Π.Ε. ΓΕΩΤΕΧΝΙΚΗ ΜΕΛΕΤΗ ΚΑΙ ΕΡΕΥΝΑ: ΔΗΜΗΤΡΙΟΣ ΑΡΓΥΡΙΟΥ του ΚΩΝΣΤΑΝΤΟΥ	ΑΡ. ΣΧΕΔΙΟΥ Κκ 01
ΑΡΙΣΤΟΔΗΜΟΥ 1, ΑΘΗΝΑ 10676, ΤΗΛ: 210-7250196, betaplan@betaplan.gr	

ΚΛΕΙΔΑ - ΒΟΡΡΑΣ	ΥΠΟΓΡΑΦΗ ΚΑΙ ΕΘΡΑΓΩΓΑ ΜΕΛΕΤΗΤΗ Digitally signed by ΠΑΝΑΓΙΩΤΗΣ ΕΜΜΑΝΟΥΙΛ ΤΑΒΑΝΙΩΤΗΣ Date: 2025.12.08 10:53:54 +02'00'
	ΘΕΩΡΗΣΗ