


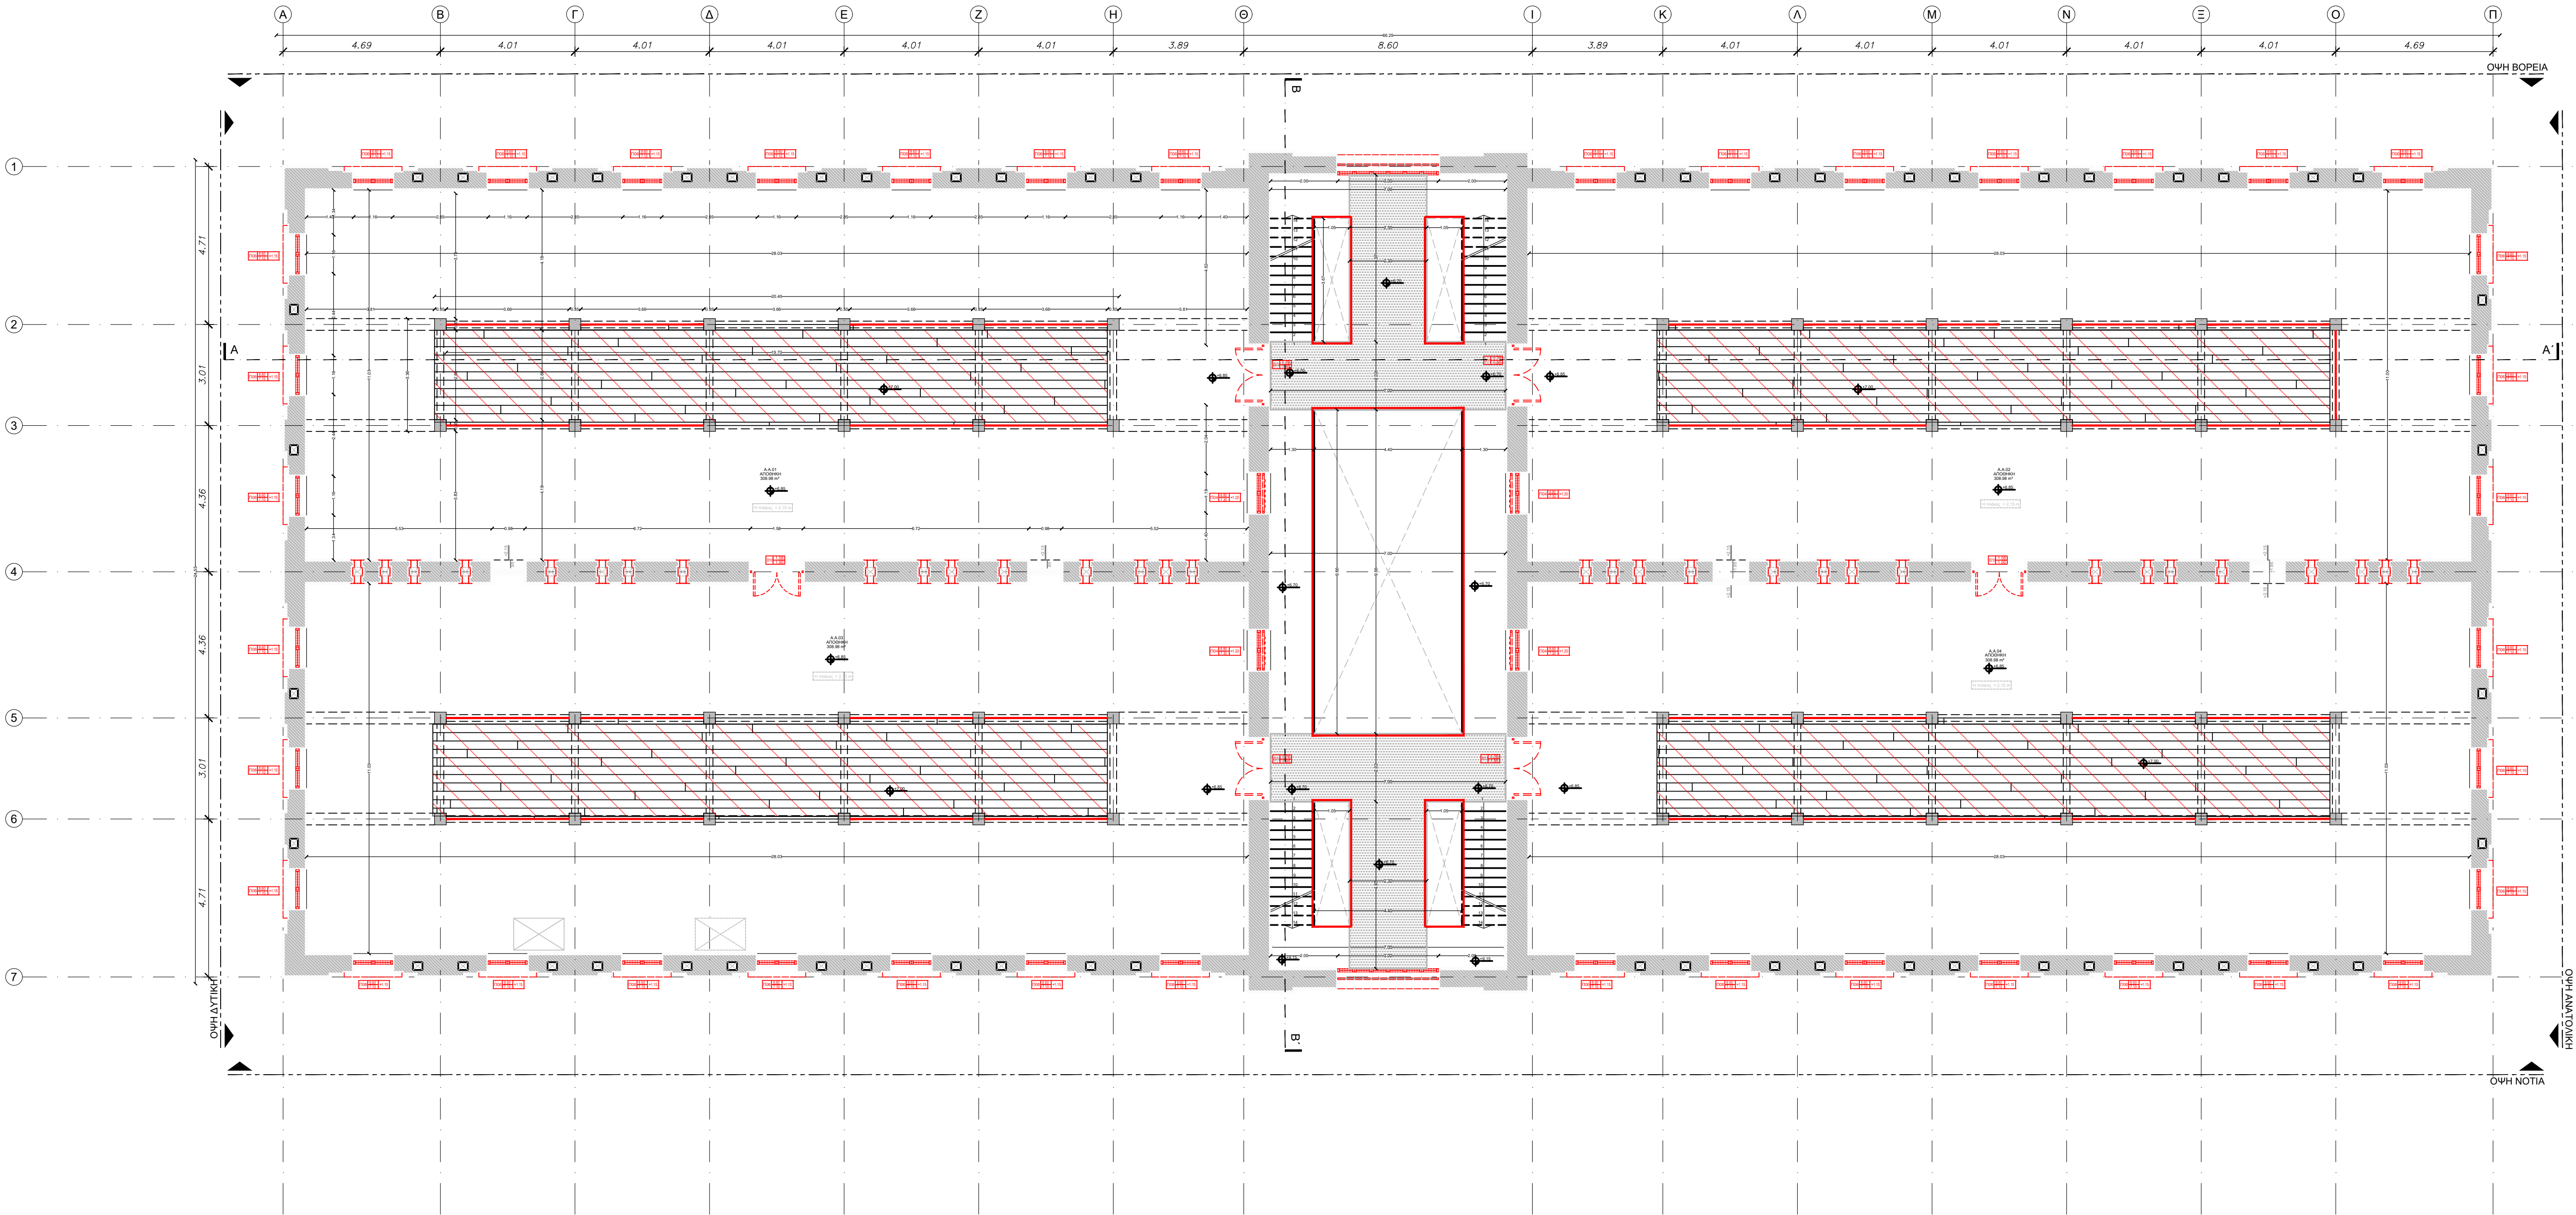

ΥΠΟΜΝΗΜΑ ΣΥΜΒΟΛΩΝ - ΥΛΙΚΩΝ		
1. ΣΥΜΒΟΛΑ		
	ΣΤΑΘΜΗ ΔΑΠΕΔΟΥ	
	ΣΤΑΘΜΗ ΟΡΟΦΗΣ	
ΑΠΟΘΗΚΗ 16.00 m ²	ΚΩΔΙΚΟΣ ΧΩΡΟΥ	ΣΧΗΜΑ ΧΩΡΟΥ ΕΞΕΛΑΜΕΝΟ ΧΩΡΟΥ
	ΚΩΔΙΚΟΣ ΘΥΡΩΝ ΣΥΜΒΟΛΗ ΤΥΠΟΥ ΜΕΤΡΙΣΜΕΝΟ ΑΠΟ ΤΕΛΟΣ ΔΑΠΕΔΟΥ	ΤΥΠΟΣ ΘΥΡΑΣ
	ΚΩΔΙΚΟΣ ΠΑΡΑΘΥΡΩΝ ΣΥΜΒΟΛΗ ΤΥΠΟΥ ΜΕΤΡΙΣΜΕΝΟ ΑΠΟ ΤΕΛΟΣ ΔΑΠΕΔΟΥ	ΤΥΠΟΣ ΠΑΡΑΘΥΡΩΝ
	ΚΛΙΜΑΚΑ	
	ΕΣΩΤΕΡΙΚΟ ΥΨΟΣ ΧΩΡΟΥ ΣΥΜΒΟΛΗ ΤΥΠΟΥ ΜΕΤΡΙΣΜΕΝΟ ΑΠΟ ΤΕΛΟΣ ΔΑΠΕΔΟΥ	
	ΠΡΟΒΟΛΗ ΔΟΚΩΝ	
	ΠΡΟΒΟΛΗ ΜΕΤΑΛΛΙΚΩΝ ΔΟΚΩΝ ΔΙΑΤΟΜΗΣ Η	
	ΦΕΡΟΝΤΑ/ ΚΤΙΣΤΑ ΣΤΟΙΧΕΙΑ	
	ΦΕΡΟΝΤΑ/ ΚΤΙΣΤΑ ΣΤΟΙΧΕΙΑ	
	ΜΕΤΑΛΛΙΚΟ ΦΥΛΛΟ ΔΑΠΕΔΟΣΤΡΩΣΗΣ	
ΑΠΟΞΗΛΩΣΕΙΣ / ΚΑΘΑΙΡΕΣΕΙΣ		
	ΚΑΘΑΙΡΕΣΕΙΣ ΟΠΤΟΓΛΩΦΟΔΟΜΩΝ / ΛΙΘΟΔΟΜΩΝ ΓΙΑ ΤΗΝ ΔΙΑΘΕΣΗ ΘΥΡΩΝ	
	ΚΑΘΑΙΡΟΥΜΕΝΟ ΚΟΥΦΟΜΑ	
	ΚΑΘΑΙΡΟΥΜΕΝΟ ΜΕΤΑΛΛΙΚΟ ΠΑΝΤΖΟΥΡΙ	
	ΚΑΘΑΙΡΟΥΜΕΝΕΣ ΘΥΡΕΣ	
	ΚΑΘΑΙΡΟΥΜΕΝΟ ΜΕΤΑΛΛΙΚΟ ΚΙΓΚΛΙΔΩΜΑ	
	ΚΑΘΑΙΡΟΥΜΕΝΟ ΞΥΛΙΝΟ ΔΑΠΕΔΟ	
	ΑΕΡΑΓΟΓΟΙ ΜΕ ΚΑΘΑΙΡΟΥΜΕΝΟ ΜΕΤΑΛΛΙΚΟ ΠΕΡΙΣΔΟΤΟ ΚΑΛΥΜΜΑ 40x40 cm	
	ΚΑΘΑΙΡΟΥΜΕΝΟ ΕΣΩΤΕΡΙΚΟ ΜΕΤΑΛΛΙΚΟ ΚΙΓΚΛΙΔΩΜΑ	
	ΑΠΟΞΗΛΩΣΕΙΣ ΔΑΠΕΔΟΥ ΠΛΑΚΙΔΙΩΝ / ΥΠΟΣΤΡΩΜΑΤΟΣ	

03	07.11.2025	Π. ΤΑΒΑΝΙΩΤΗΣ Μ. ΒΗΤΤΑ Κ. ΜΠΟΥΛΟΥΓΟΥΡΑ Ε. ΚΑΤΣΙΑΜΠΗ Ι. ΠΑΝΝΑΚΟΠΟΥΛΟΥ Θ. ΚΑΤΣΟΥΝΓΙΩΤΟΣ	Κ. ΜΠΟΥΛΟΥΓΟΥΡΑ Ε. ΚΑΤΣΙΑΜΠΗ Ι. ΠΑΝΝΑΚΟΠΟΥΛΟΥ Θ. ΚΑΤΣΟΥΝΓΙΩΤΟΣ	Π. ΤΑΒΑΝΙΩΤΗΣ	ΕΠΑΝΥΠΟΒΟΛΗ ΜΕΛΕΤΗΣ ΕΦΑΡΜΟΓΗΣ ΥΣΤΕΡΑ ΑΠΟ ΠΑΡΑΤΗΡΗΣΕΙΣ ΤΗΣ ΥΠΗΡΕΣΙΑΣ
02	06.07.2025	Π. ΤΑΒΑΝΙΩΤΗΣ Μ. ΒΗΤΤΑ Κ. ΜΠΟΥΛΟΥΓΟΥΡΑ Ε. ΚΑΤΣΙΑΜΠΗ Ι. ΠΑΝΝΑΚΟΠΟΥΛΟΥ Θ. ΚΑΤΣΟΥΝΓΙΩΤΟΣ	Κ. ΜΠΟΥΛΟΥΓΟΥΡΑ Ε. ΚΑΤΣΙΑΜΠΗ Ι. ΠΑΝΝΑΚΟΠΟΥΛΟΥ Θ. ΚΑΤΣΟΥΝΓΙΩΤΟΣ	Π. ΤΑΒΑΝΙΩΤΗΣ	
01	06.06.2025	Π. ΤΑΒΑΝΙΩΤΗΣ Μ. ΒΗΤΤΑ Κ. ΜΠΟΥΛΟΥΓΟΥΡΑ Ε. ΚΑΤΣΙΑΜΠΗ Ι. ΠΑΝΝΑΚΟΠΟΥΛΟΥ Θ. ΚΑΤΣΟΥΝΓΙΩΤΟΣ	Κ. ΜΠΟΥΛΟΥΓΟΥΡΑ Ε. ΚΑΤΣΙΑΜΠΗ Ι. ΠΑΝΝΑΚΟΠΟΥΛΟΥ Θ. ΚΑΤΣΟΥΝΓΙΩΤΟΣ	Π. ΤΑΒΑΝΙΩΤΗΣ	ΥΠΟΒΟΛΗ ΜΕΛΕΤΗΣ ΕΦΑΡΜΟΓΗΣ
ΕΚΔΟΣΗ	ΗΜΕΡΟΜΗΝΙΑ	ΜΕΛΕΤΗ	ΣΧΕΔΙΑΣΗ	ΕΛΕΓΧΟΣ	ΠΑΡΑΤΗΡΗΣΕΙΣ
ΚΥΡΙΟΣ ΤΟΥ ΕΡΓΟΥ :					
ΥΠΟΥΡΓΕΙΟ ΠΟΛΙΤΙΣΜΟΥ (ΥΠΠΟ)					
ΕΡΓΟΔΟΤΗΣ :					
ΔΙΕΥΘΥΝΣΗ ΜΕΛΕΤΩΝ ΚΑΙ ΕΚΤΕΛΕΣΗΣ ΕΡΓΩΝ ΜΟΥΣΕΙΩΝ ΚΑΙ ΠΟΛΙΤΙΣΤΙΚΩΝ ΚΤΙΡΙΩΝ (ΔΜΕΕΜΠΚ)					
ΕΡΓΟ :					

	ΕΛΛΗΝΙΚΗ ΔΗΜΟΚΡΑΤΙΑ Υπουργείο Πολιτισμού
--	---

ΑΡΧΙΤΕΚΤΟΝΙΚΗ ΜΕΛΕΤΗ	
Γ' ΣΤΑΔΙΟ : ΜΕΛΕΤΗ ΕΦΑΡΜΟΓΗΣ	
ΘΕΜΑ:	
ΚΑΘΑΙΡΕΣΕΙΣ - ΚΑΤΟΨΗ Α' ΗΜΙΟΡΟΦΟΥ(+6.70 /+6.85)	ΙΟΥΝΙΟΣ 2025 C304e ΚΛΙΜΑΚΑ 1:100
ΜΕΛΕΤΗΤΕΣ: ΕΙΔΙΚΗ ΑΡΧΙΤΕΚΤΟΝΙΚΗ ΜΕΛΕΤΗ: ΒΕΤΑΠΛΑΝ ΣΤΑΤΙΚΗ ΜΕΛΕΤΗ: ΛΙΟΝΤΟΣ ΚΑΙ ΣΥΝΕΡΓΑΤΕΣ Ε.Π.Ε. ΜΕΛΕΤΗ ΗΜΕΡΟΜΗΝΙΑΣ ΕΚΑΤΑΣΤΑΣΕΩΝ: ΠΡΩΤΟΝ ΜΕΛΕΤΗΤΗΣ Ε.Π.Ε. ΓΕΩΤΕΧΝΙΚΗ ΜΕΛΕΤΗ ΚΑΙ ΕΡΕΥΝΑ: ΔΗΜΗΤΡΙΟΣ ΑΡΓΥΡΙΟΥ του ΚΩΝΣΤΑΝΤΙΝΟΥ	ΑΡ. ΣΧΕΔΙΟΥ Κκ 03
ΑΡΙΣΤΟΤΕΛΕΙΟΥ 1, ΑΘΗΝΑ 10676, ΤΗΛ: 210-7250196, betaplan@betaplan.gr	

ΚΛΕΙΔΑ - ΒΟΡΡΑΣ	ΥΠΟΓΡΑΦΗ ΚΑΙ ΣΦΡΑΓΙΔΑ ΜΕΛΕΤΗΤΗ Digitally signed by PANAGIOTIS EMMANOUIL TAVANOTIS Date: 2025.12.08 10:57:27 +02'00'
	ΘΕΩΡΗΣΗ