


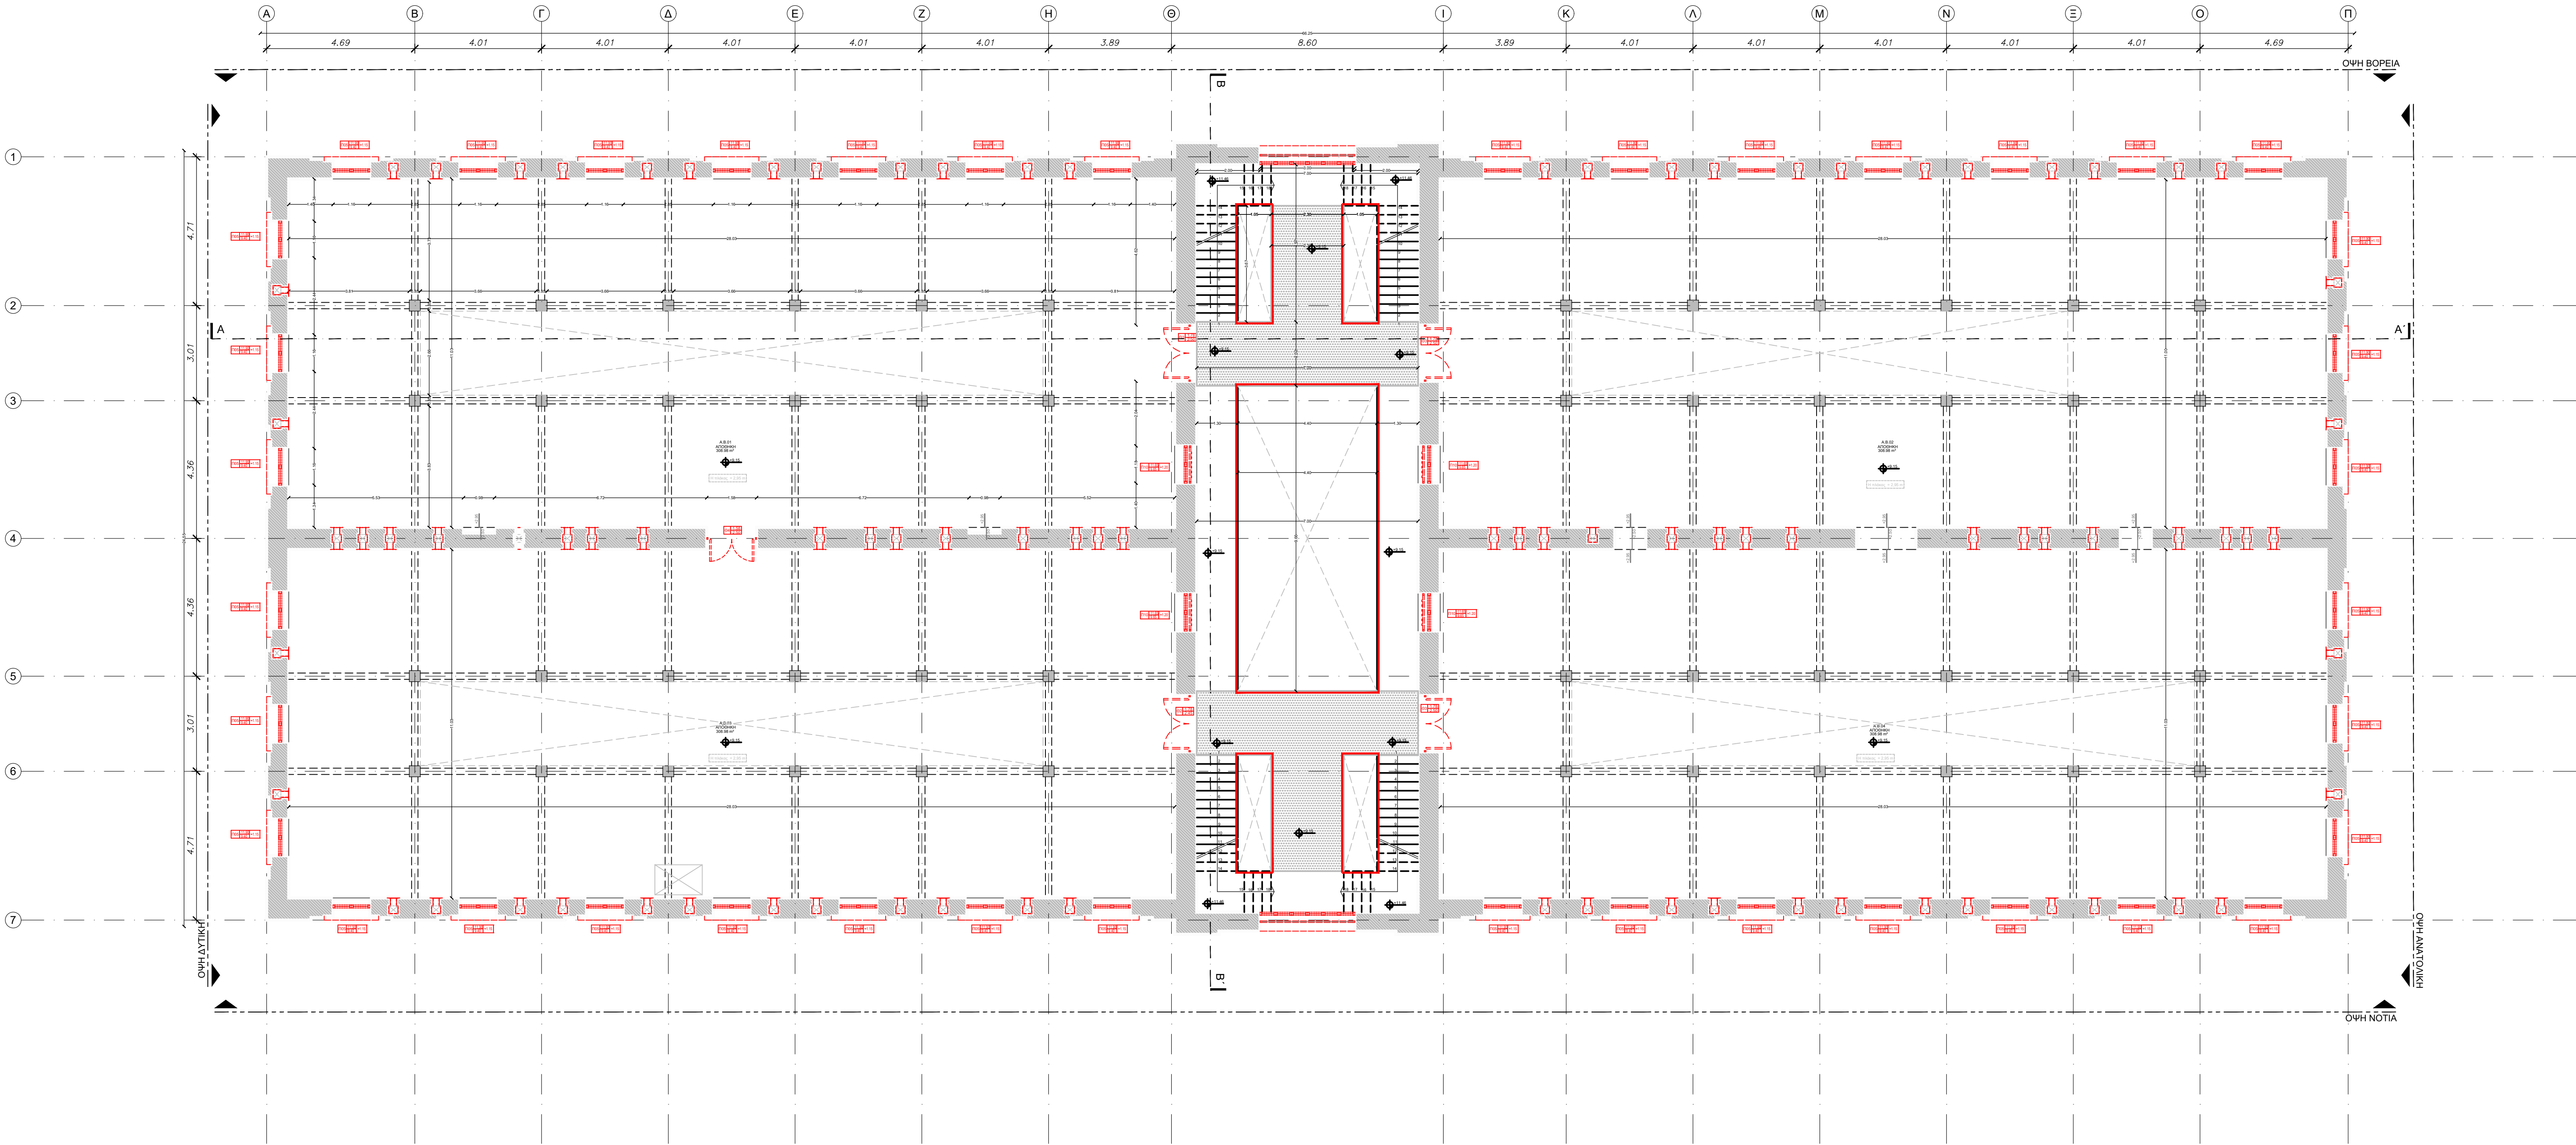

ΥΠΟΜΝΗΜΑ ΣΥΜΒΟΛΩΝ - ΥΛΙΚΩΝ		
1. ΣΥΜΒΟΛΑ		
	ΣΤΑΘΜΗ ΔΑΠΕΔΟΥ	
	ΣΤΑΘΜΗ ΟΡΟΦΗΣ	
ΑΠΟΘΗΚΗ 16.00 m²	ΚΩΔΙΚΟΣ ΧΩΡΟΥ	ΕΛΕΓΧΟΣ ΧΩΡΟΥ ΕΞΕΛΕΞΗ ΧΩΡΟΥ
	ΚΩΔΙΚΟΣ ΘΥΡΩΝ ΣΥΜΒΟΛΗ ΤΥΠΟΥ ΜΕΤΡΗΣΙΜΟ ΑΠΟ ΤΕΛΟΣ ΔΑΠΕΔΟΥ	ΤΥΠΟΣ ΘΥΡΑΣ ΠΛΑΤΟΣ ΥΨΟΣ
	ΚΩΔΙΚΟΣ ΠΑΡΑΘΥΡΩΝ ΣΥΜΒΟΛΗ ΤΥΠΟΥ ΜΕΤΡΗΣΙΜΟ ΑΠΟ ΤΕΛΟΣ ΔΑΠΕΔΟΥ	ΤΥΠΟΣ ΠΑΡΑΘΥΡΩΝ ΠΡΕΚΙ ΑΝΟΙΓΜΑ ΠΟΣΑ
	ΚΛΙΜΑΚΑ	
	ΕΣΩΤΕΡΙΚΟ ΥΨΟΣ ΧΩΡΟΥ ΣΥΜΒΟΛΗ ΤΥΠΟΥ ΜΕΤΡΗΣΙΜΟ ΑΠΟ ΤΕΛΟΣ ΔΑΠΕΔΟΥ	
	ΠΡΟΒΟΛΗ ΔΟΚΩΝ	
	ΠΡΟΒΟΛΗ ΜΕΤΑΛΛΙΚΩΝ ΔΟΚΩΝ ΔΙΑΤΟΜΗΣ Η	
	ΦΕΡΟΝΤΑ/ ΚΤΙΣΤΑ ΣΤΟΙΧΕΙΑ	
	ΦΕΡΟΝΤΑ/ ΚΤΙΣΤΑ ΣΤΟΙΧΕΙΑ	
	ΜΕΤΑΛΛΙΚΟ ΦΥΛΛΟ ΔΑΠΕΔΟΣΤΡΩΣΗΣ	
ΑΠΟΞΗΛΩΣΕΙΣ / ΚΑΘΑΙΡΕΣΕΙΣ		
	ΚΑΘΑΙΡΕΣΕΙΣ ΟΠΤΟΓΛΩΦΟΔΟΜΩΝ / ΛΙΘΟΔΟΜΩΝ ΓΙΑ ΤΗΝ ΔΙΑΘΙΞΗ ΘΥΡΩΝ	
	ΚΑΘΑΙΡΟΥΜΕΝΟ ΚΟΥΦΟΜΑ	
	ΚΑΘΑΙΡΟΥΜΕΝΟ ΜΕΤΑΛΛΙΚΟ ΠΑΝΤΖΟΥΡΙ	
	ΚΑΘΑΙΡΟΥΜΕΝΕΣ ΘΥΡΕΣ	
	ΚΑΘΑΙΡΟΥΜΕΝΟ ΜΕΤΑΛΛΙΚΟ ΚΙΓΚΛΙΔΩΜΑ	
	ΚΑΘΑΙΡΟΥΜΕΝΟ ΣΥΛΙΝΟ ΔΑΠΕΔΟ	
	ΑΕΡΑΓΟΓΟΙ ΜΕ ΚΑΘΑΙΡΟΥΜΕΝΟ ΜΕΤΑΛΛΙΚΟ ΠΕΡΕΣΙΔΩΤΟ ΚΑΛΥΜΜΑ 40x40 cm	
	ΚΑΘΑΙΡΟΥΜΕΝΟ ΕΣΩΤΕΡΙΚΟ ΜΕΤΑΛΛΙΚΟ ΚΙΓΚΛΙΔΩΜΑ	
	ΑΠΟΞΗΛΩΣΕΙΣ ΔΑΠΕΔΟΥ ΠΛΑΚΙΔΙΩΝ / ΥΠΟΣΤΡΩΜΑΤΟΣ	

03	07.11.2025	Π. ΤΑΒΑΝΙΩΤΗΣ Μ. ΒΗΤΤΑ Κ. ΜΠΟΥΛΟΥΓΟΥΡΑ Ε. ΚΑΤΣΙΑΜΠΗ Ι. ΠΑΝΝΑΚΟΠΟΥΛΟΥ Θ. ΚΑΤΣΟΥΝΙΔΗΣ	Κ. ΜΠΟΥΛΟΥΓΟΥΡΑ Ε. ΚΑΤΣΙΑΜΠΗ Ι. ΠΑΝΝΑΚΟΠΟΥΛΟΥ Θ. ΚΑΤΣΟΥΝΙΔΗΣ	Π. ΤΑΒΑΝΙΩΤΗΣ	ΕΠΑΝΥΠΟΒΟΛΗ ΜΕΛΕΤΗΣ ΕΦΑΡΜΟΓΗΣ ΥΣΤΕΡΑ ΑΠΟ ΠΑΡΑΤΗΡΗΣΕΙΣ ΤΗΣ ΥΠΗΡΕΣΙΑΣ	
		Π. ΤΑΒΑΝΙΩΤΗΣ Μ. ΒΗΤΤΑ Κ. ΜΠΟΥΛΟΥΓΟΥΡΑ Ε. ΚΑΤΣΙΑΜΠΗ Ι. ΠΑΝΝΑΚΟΠΟΥΛΟΥ Θ. ΚΑΤΣΟΥΝΙΔΗΣ	Κ. ΜΠΟΥΛΟΥΓΟΥΡΑ Ε. ΚΑΤΣΙΑΜΠΗ Ι. ΠΑΝΝΑΚΟΠΟΥΛΟΥ Θ. ΚΑΤΣΟΥΝΙΔΗΣ	Π. ΤΑΒΑΝΙΩΤΗΣ		
02	06.07.2025	Π. ΤΑΒΑΝΙΩΤΗΣ Μ. ΒΗΤΤΑ Κ. ΜΠΟΥΛΟΥΓΟΥΡΑ Ε. ΚΑΤΣΙΑΜΠΗ Ι. ΠΑΝΝΑΚΟΠΟΥΛΟΥ Θ. ΚΑΤΣΟΥΝΙΔΗΣ	Κ. ΜΠΟΥΛΟΥΓΟΥΡΑ Ε. ΚΑΤΣΙΑΜΠΗ Ι. ΠΑΝΝΑΚΟΠΟΥΛΟΥ Θ. ΚΑΤΣΟΥΝΙΔΗΣ	Π. ΤΑΒΑΝΙΩΤΗΣ		
		Π. ΤΑΒΑΝΙΩΤΗΣ Μ. ΒΗΤΤΑ Κ. ΜΠΟΥΛΟΥΓΟΥΡΑ Ε. ΚΑΤΣΙΑΜΠΗ Ι. ΠΑΝΝΑΚΟΠΟΥΛΟΥ Θ. ΚΑΤΣΟΥΝΙΔΗΣ	Κ. ΜΠΟΥΛΟΥΓΟΥΡΑ Ε. ΚΑΤΣΙΑΜΠΗ Ι. ΠΑΝΝΑΚΟΠΟΥΛΟΥ Θ. ΚΑΤΣΟΥΝΙΔΗΣ	Π. ΤΑΒΑΝΙΩΤΗΣ	ΥΠΟΒΟΛΗ ΜΕΛΕΤΗΣ ΕΦΑΡΜΟΓΗΣ	
01	06.06.2025	Π. ΤΑΒΑΝΙΩΤΗΣ Μ. ΒΗΤΤΑ Κ. ΜΠΟΥΛΟΥΓΟΥΡΑ Ε. ΚΑΤΣΙΑΜΠΗ Ι. ΠΑΝΝΑΚΟΠΟΥΛΟΥ Θ. ΚΑΤΣΟΥΝΙΔΗΣ	Κ. ΜΠΟΥΛΟΥΓΟΥΡΑ Ε. ΚΑΤΣΙΑΜΠΗ Ι. ΠΑΝΝΑΚΟΠΟΥΛΟΥ Θ. ΚΑΤΣΟΥΝΙΔΗΣ	Π. ΤΑΒΑΝΙΩΤΗΣ		
		Π. ΤΑΒΑΝΙΩΤΗΣ Μ. ΒΗΤΤΑ Κ. ΜΠΟΥΛΟΥΓΟΥΡΑ Ε. ΚΑΤΣΙΑΜΠΗ Ι. ΠΑΝΝΑΚΟΠΟΥΛΟΥ Θ. ΚΑΤΣΟΥΝΙΔΗΣ	Κ. ΜΠΟΥΛΟΥΓΟΥΡΑ Ε. ΚΑΤΣΙΑΜΠΗ Ι. ΠΑΝΝΑΚΟΠΟΥΛΟΥ Θ. ΚΑΤΣΟΥΝΙΔΗΣ	Π. ΤΑΒΑΝΙΩΤΗΣ		
ΕΚΔΟΣΗ	ΗΜΕΡΟΜΗΝΙΑ	ΜΕΛΕΤΗ	ΣΧΕΔΙΑΣΗ	ΕΛΕΓΧΟΣ	ΠΑΡΑΤΗΡΗΣΕΙΣ	
ΚΥΡΙΟΣ ΤΟΥ ΕΡΓΟΥ :						ΥΠΟΥΡΓΕΙΟ ΠΟΛΙΤΙΣΜΟΥ (ΥΠΠΟ)
ΕΡΓΟΔΟΤΗΣ :						ΔΙΕΥΘΥΝΣΗ ΜΕΛΕΤΩΝ ΚΑΙ ΕΚΤΕΛΕΣΗΣ ΕΡΓΩΝ ΜΟΥΣΕΙΩΝ ΚΑΙ ΠΟΛΙΤΙΣΤΙΚΩΝ ΚΤΙΡΙΩΝ (ΔΜΕΕΜΠΚ)

ΕΛΛΗΝΙΚΗ ΔΗΜΟΚΡΑΤΙΑ
Υπουργείο Πολιτισμού

“ΜΕΛΕΤΗ ΓΙΑ ΤΗΝ ΕΠΙΣΚΕΥΗ ΚΑΙ ΤΟΝ ΕΚΣΥΓΧΡΟΝΙΣΜΟ
ΤΟΥ ΚΤΙΡΙΟΥ ΤΩΝ ΠΑΛΑΙΩΝ ΚΑΠΝΑΠΟΘΗΚΩΝ
ΠΑΠΑΠΕΤΡΟΥ ΣΤΟ ΑΓΡΙΝΙΟ ΓΙΑ ΤΗ ΔΗΜΙΟΥΡΓΙΑ
ΔΙΑΧΡΟΝΙΚΟΥ ΜΟΥΣΕΙΟΥ ΚΑΙ ΠΟΛΙΤΙΣΤΙΚΟΥ ΧΩΡΟΥ”

ΑΡΧΙΤΕΚΤΟΝΙΚΗ ΜΕΛΕΤΗ	
Γ' ΣΤΑΔΙΟ : ΜΕΛΕΤΗ ΕΦΑΡΜΟΓΗΣ	
ΘΕΜΑ:	
ΚΑΘΑΙΡΕΣΕΙΣ ΚΑΤΟΨΗ Α'ΟΡΟΦΟΥ (+9.15)	ΙΟΥΝΙΟΣ 2025 C304e ΚΛΙΜΑΚΑ 1:100
ΜΕΛΕΤΗΤΕΣ: ΕΙΔΙΚΗ ΑΡΧΙΤΕΚΤΟΝΙΚΗ ΜΕΛΕΤΗ: ΒΕΤΑΡ ΠΛΑΝ ΣΤΑΤΙΚΗ ΜΕΛΕΤΗ: ΔΙΟΝΤΟΣ ΚΑΙ ΣΥΝΕΡΓΑΤΕΣ Ε.Π.Ε. ΜΕΛΕΤΗ ΗΩΣ ΕΓΚΑΤΑΣΤΑΣΕΩΝ: ΠΡΩΤΟΝ ΜΕΛΕΤΗΤΗΣ Ε.Π.Ε. ΓΕΩΤΕΧΝΙΚΗ ΜΕΛΕΤΗ ΚΑΙ ΕΡΕΥΝΑ: ΔΗΜΗΤΡΙΟΣ ΑΡΓΥΡΙΟΥ & ΚΟΙΝΩΝΟΥ	ΑΡ. ΣΧΕΔΙΟΥ Κκ 04
ΑΡΙΣΤΟΤΕΛΕΙΟΥ 1, ΑΘΗΝΑ 10676, ΤΗΛ: 210-7250196, betaplan@betaplan.gr	

ΚΛΕΙΔΑ - ΒΟΡΡΑΣ	ΥΠΟΓΡΑΦΗ ΚΑΙ ΣΦΡΑΓΙΔΑ ΜΕΛΕΤΗΤΗ TAVANOTIS Date: 2025.12.08 10:58:19 +02'00'
	ΘΕΩΡΗΣΗ