


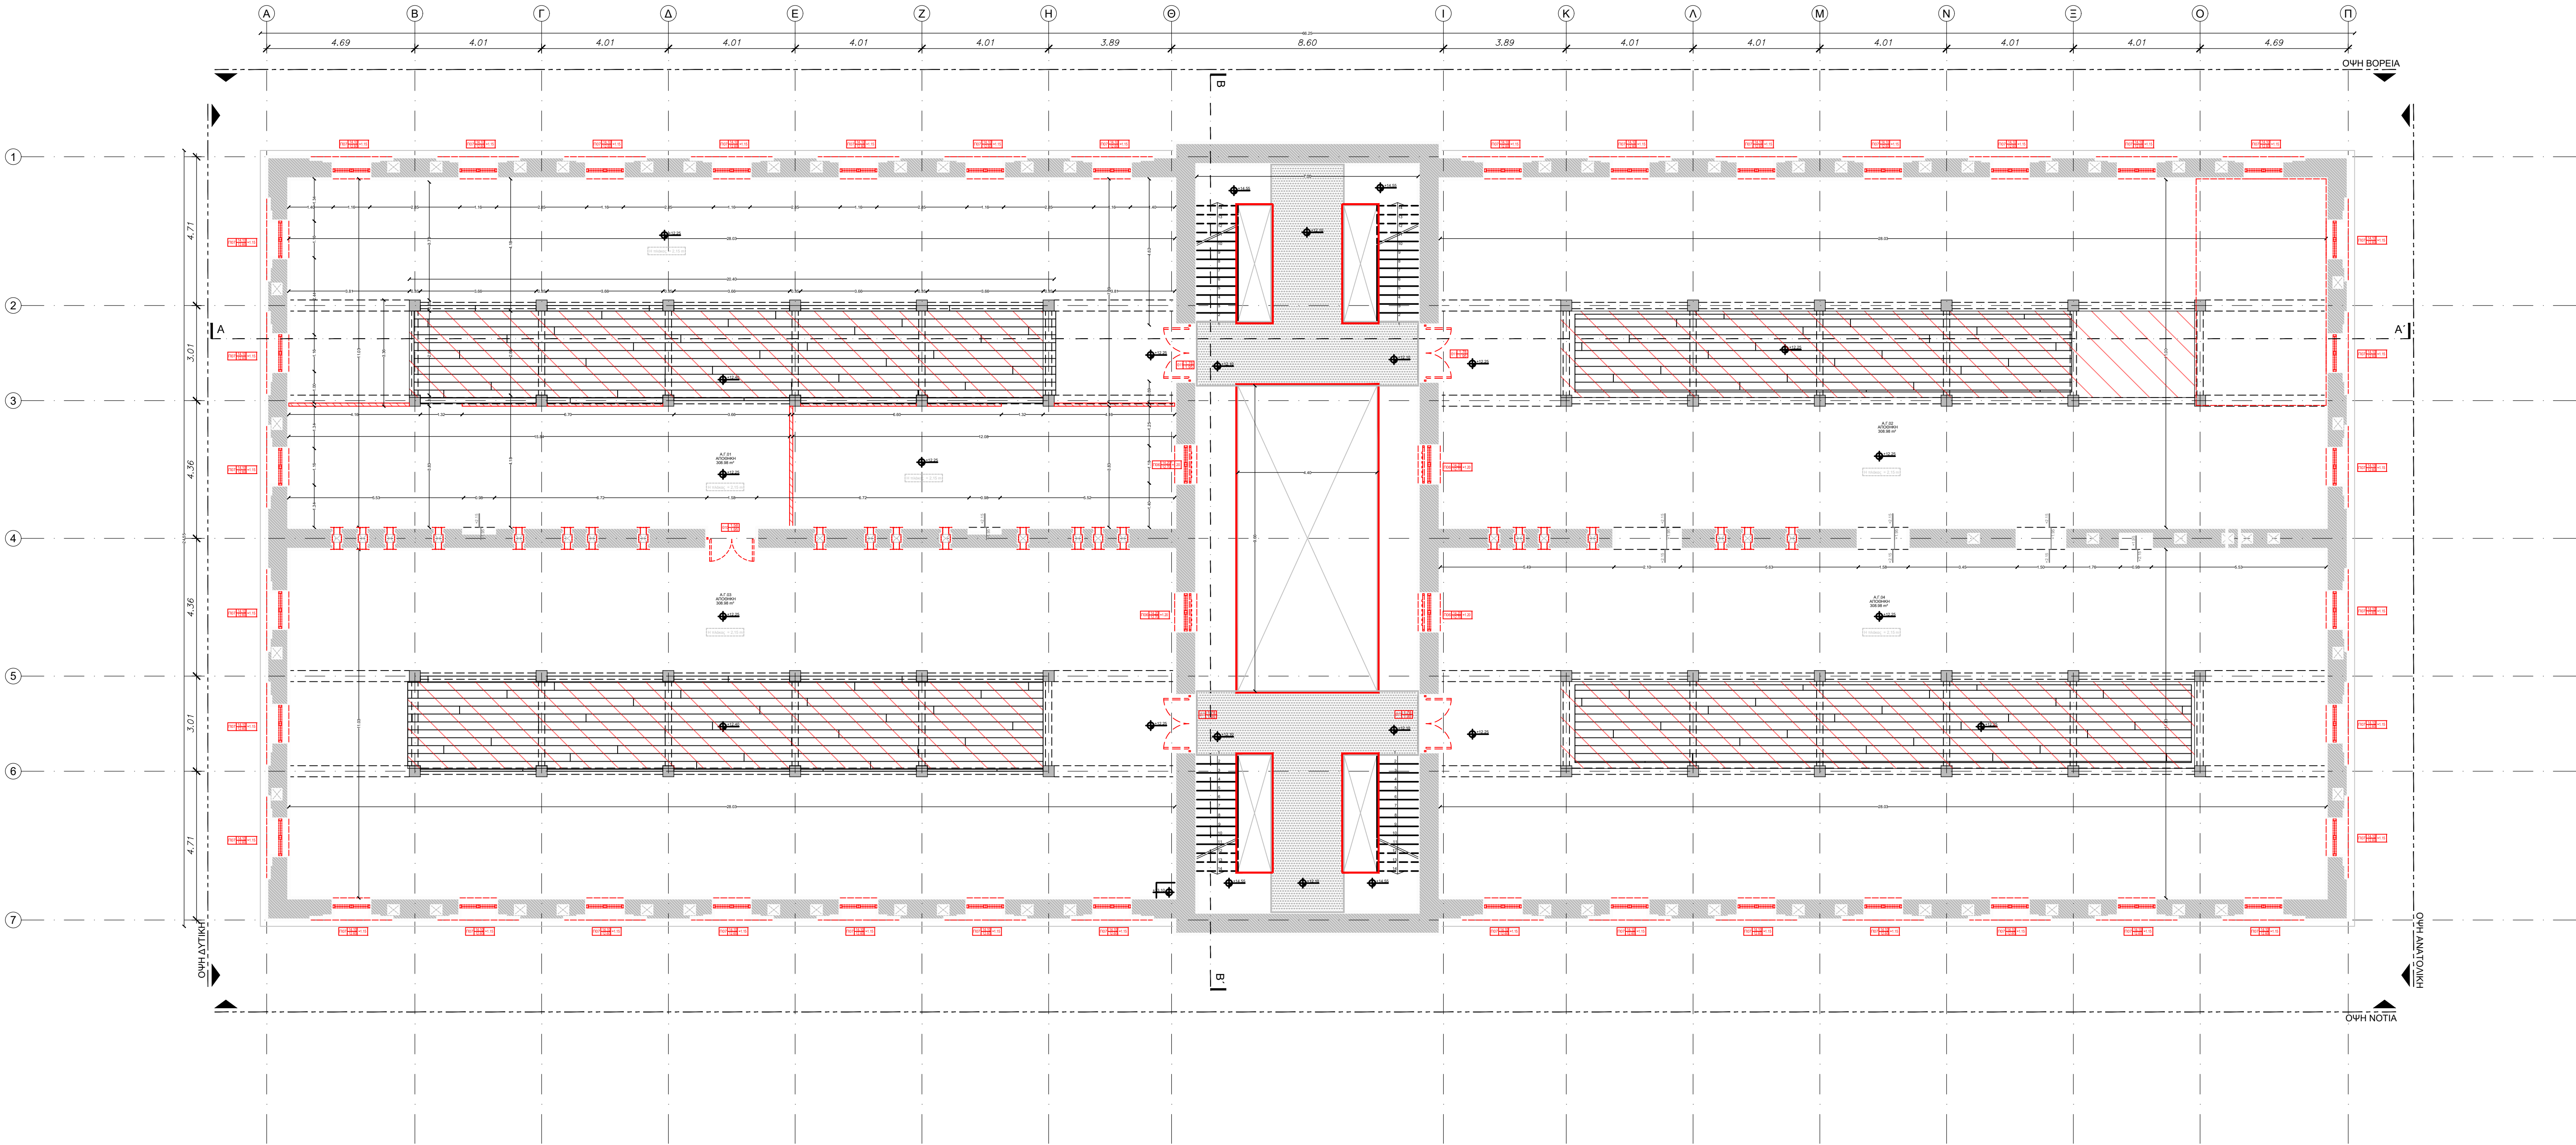

ΥΠΟΜΝΗΜΑ ΣΥΜΒΟΛΩΝ - ΥΛΙΚΩΝ		
1. ΣΥΜΒΟΛΑ		
	ΣΤΑΘΜΗ ΔΑΠΕΔΟΥ	
	ΣΤΑΘΜΗ ΟΡΟΦΗΣ	
ΑΠΟΘΗΚΗ 16.00 m ²	ΚΩΔΙΚΟΣ ΧΩΡΟΥ	ΣΧΗΜΑ ΧΩΡΟΥ ΕΠΙΒΛΑΣΤΟΝ ΧΩΡΟΥ
	ΚΩΔΙΚΟΣ ΘΥΡΩΝ ΣΥΜΒΟΛΗ ΤΥΠΟΥ ΜΕΤΡΗΣΙΜΟ ΑΠΟ ΤΕΛΟΣ	ΤΥΠΟΣ ΘΥΡΑΣ ΠΛΑΤΟΣ ΥΨΟΣ
	ΚΩΔΙΚΟΣ ΠΑΡΑΘΥΡΩΝ ΣΥΜΒΟΛΗ ΤΥΠΟΥ ΜΕΤΡΗΣΙΜΟ ΑΠΟ ΤΕΛΟΣ	ΤΥΠΟΣ ΠΑΡΑΘΥΡΟΥ ΠΡΕΚΙ ΑΝΟΙΓΜΑ ΠΟΣΑ
	ΚΛΙΜΑΚΑ	
	ΕΣΩΤΕΡΙΚΟ ΥΨΟΣ ΧΩΡΟΥ ΣΥΜΒΟΛΗ ΤΥΠΟΥ ΜΕΤΡΗΣΙΜΟ ΑΠΟ ΤΕΛΟΣ	
	ΠΡΟΒΟΛΗ ΔΟΚΩΝ	
	ΠΡΟΒΟΛΗ ΜΕΤΑΛΛΙΚΩΝ ΔΟΚΩΝ ΔΙΑΤΟΜΗΣ Η	
	ΦΕΡΟΝΤΑ/ ΚΤΙΣΤΑ ΣΤΟΙΧΕΙΑ	
	ΦΕΡΟΝΤΑ/ ΚΤΙΣΤΑ ΣΤΟΙΧΕΙΑ	
	ΜΕΤΑΛΛΙΚΟ ΦΥΛΛΟ ΔΑΠΕΔΟΣΤΡΩΣΗΣ	
ΑΠΟΞΗΛΩΣΕΙΣ / ΚΑΘΑΙΡΕΣΕΙΣ		
	ΚΑΘΑΙΡΕΣΕΙΣ ΟΠΤΟΓΛΩΦΟΔΟΜΩΝ / ΛΙΘΟΔΟΜΩΝ ΓΙΑ ΤΗΝ ΔΙΑΘΕΣΗ ΘΥΡΩΝ	
	ΚΑΘΑΙΡΟΥΜΕΝΟ ΚΟΥΦΟΜΑ	
	ΚΑΘΑΙΡΟΥΜΕΝΟ ΜΕΤΑΛΛΙΚΟ ΠΑΝΤΖΟΥΡΙ	
	ΚΑΘΑΙΡΟΥΜΕΝΕΣ ΘΥΡΕΣ	
	ΚΑΘΑΙΡΟΥΜΕΝΟ ΜΕΤΑΛΛΙΚΟ ΚΙΓΚΛΙΔΩΜΑ	
	ΚΑΘΑΙΡΟΥΜΕΝΟ ΣΥΛΙΝΟ ΔΑΠΕΔΟ	
	ΑΕΡΑΓΟΓΟΙ ΜΕ ΚΑΘΑΙΡΟΥΜΕΝΟ ΜΕΤΑΛΛΙΚΟ ΠΕΡΙΣΔΟΤΟ ΚΑΛΥΜΜΑ 40x40 cm	
	ΚΑΘΑΙΡΟΥΜΕΝΟ ΕΣΩΤΕΡΙΚΟ ΜΕΤΑΛΛΙΚΟ ΚΙΓΚΛΙΔΩΜΑ	
	ΑΠΟΞΗΛΩΣΕΙΣ ΔΑΠΕΔΟΥ ΠΛΑΚΙΔΙΩΝ / ΥΠΟΣΤΡΩΜΑΤΟΣ	

03	07.11.2025	Π. ΤΑΒΑΝΙΩΤΗΣ Μ. ΒΗΤΤΑ Κ. ΜΠΟΥΛΟΥΓΟΥΡΑ Ε. ΚΑΤΣΙΑΜΠΗ Ι. ΠΑΝΝΑΚΟΠΟΥΛΟΥ Θ. ΚΑΤΣΟΥΝΙΔΟΣ	Κ. ΜΠΟΥΛΟΥΓΟΥΡΑ Ε. ΚΑΤΣΙΑΜΠΗ Ι. ΠΑΝΝΑΚΟΠΟΥΛΟΥ Θ. ΚΑΤΣΟΥΝΙΔΟΣ	Π. ΤΑΒΑΝΙΩΤΗΣ	ΕΠΑΝΥΠΟΒΟΛΗ ΜΕΛΕΤΗΣ ΕΦΑΡΜΟΓΗΣ ΥΠΕΡ ΑΠΟ ΠΑΡΑΤΗΡΗΣΕΙΣ ΤΗΣ ΥΠΗΡΕΣΙΑΣ	
		Π. ΤΑΒΑΝΙΩΤΗΣ Μ. ΒΗΤΤΑ Κ. ΜΠΟΥΛΟΥΓΟΥΡΑ Ε. ΚΑΤΣΙΑΜΠΗ Ι. ΠΑΝΝΑΚΟΠΟΥΛΟΥ Θ. ΚΑΤΣΟΥΝΙΔΟΣ	Κ. ΜΠΟΥΛΟΥΓΟΥΡΑ Ε. ΚΑΤΣΙΑΜΠΗ Ι. ΠΑΝΝΑΚΟΠΟΥΛΟΥ Θ. ΚΑΤΣΟΥΝΙΔΟΣ	Π. ΤΑΒΑΝΙΩΤΗΣ		
		Π. ΤΑΒΑΝΙΩΤΗΣ Μ. ΒΗΤΤΑ Κ. ΜΠΟΥΛΟΥΓΟΥΡΑ Ε. ΚΑΤΣΙΑΜΠΗ Ι. ΠΑΝΝΑΚΟΠΟΥΛΟΥ Θ. ΚΑΤΣΟΥΝΙΔΟΣ	Κ. ΜΠΟΥΛΟΥΓΟΥΡΑ Ε. ΚΑΤΣΙΑΜΠΗ Ι. ΠΑΝΝΑΚΟΠΟΥΛΟΥ Θ. ΚΑΤΣΟΥΝΙΔΟΣ	Π. ΤΑΒΑΝΙΩΤΗΣ	ΥΠΟΒΟΛΗ ΜΕΛΕΤΗΣ ΕΦΑΡΜΟΓΗΣ	
ΕΚΔΟΣΗ	ΗΜΕΡΟΜΗΝΙΑ	ΜΕΛΕΤΗ	ΣΧΕΔΙΑΣΗ	ΕΛΕΓΧΟΣ	ΠΑΡΑΤΗΡΗΣΕΙΣ	
ΚΥΡΙΟΣ ΤΟΥ ΕΡΓΟΥ :						ΥΠΟΥΡΓΕΙΟ ΠΟΛΙΤΙΣΜΟΥ (ΥΠΠΟ)
ΕΡΓΟΔΟΤΗΣ :						ΔΙΕΥΘΥΝΣΗ ΜΕΛΕΤΩΝ ΚΑΙ ΕΚΤΕΛΕΣΗΣ ΕΡΓΩΝ ΜΟΥΣΕΙΩΝ ΚΑΙ ΠΟΛΙΤΙΣΤΙΚΩΝ ΚΤΙΡΙΩΝ (ΔΜΕΕΜΠΚ)
ΕΡΓΟ :						

ΕΛΛΗΝΙΚΗ ΔΗΜΟΚΡΑΤΙΑ
Υπουργείο Πολιτισμού

“ΜΕΛΕΤΗ ΓΙΑ ΤΗΝ ΕΠΙΣΚΕΥΗ ΚΑΙ ΤΟΝ ΕΚΣΥΓΧΡΟΝΙΣΜΟ ΤΟΥ ΚΤΙΡΙΟΥ ΤΩΝ ΠΑΛΑΙΩΝ ΚΑΠΝΑΠΟΘΗΚΩΝ ΠΑΠΑΠΕΤΡΟΥ ΣΤΟ ΑΓΡΙΝΙΟ ΓΙΑ ΤΗ ΔΗΜΙΟΥΡΓΙΑ ΔΙΑΧΡΟΝΙΚΟΥ ΜΟΥΣΕΙΟΥ ΚΑΙ ΠΟΛΙΤΙΣΤΙΚΟΥ ΧΩΡΟΥ”

ΑΡΧΙΤΕΚΤΟΝΙΚΗ ΜΕΛΕΤΗ	
Γ' ΣΤΑΔΙΟ : ΜΕΛΕΤΗ ΕΦΑΡΜΟΓΗΣ	
ΘΕΜΑ:	
ΚΑΘΑΙΡΕΣΕΙΣ- ΚΑΤΟΦΗ Β' ΗΜΙΟΡΟΦΟΥ (+12.10 / +12.25)	ΙΟΥΝΙΟΣ 2025 C304e ΚΛΙΜΑΚΑ 1:100
ΜΕΛΕΤΗΤΕΣ: ΕΙΔΙΚΗ ΑΡΧΙΤΕΚΤΟΝΙΚΗ ΜΕΛΕΤΗ: ΒΕΤΑΠΛΑΝ ΣΤΑΤΙΚΗ ΜΕΛΕΤΗ: ΛΙΟΝΤΟΣ ΚΑΙ ΣΥΝΕΡΓΑΤΕΣ Ε.Π.Ε. ΜΕΛΕΤΗ ΗΜΕΡΟΜΗΝΙΑΣ ΕΚΑΤΑΣΤΑΣΕΩΝ: ΠΡΩΤΟΝ ΜΕΛΕΤΗΤΙΚΟ Ε.Π.Ε. ΓΕΩΤΕΧΝΙΚΗ ΜΕΛΕΤΗ ΚΑΙ ΕΡΕΥΝΑ: ΔΗΜΗΤΡΙΟΣ ΑΡΓΥΡΙΟΥ ΚΑΙ ΚΟΙΝΩΝΟΥ	ΑΡ. ΣΧΕΔΙΟΥ Κκ 05
ΑΡΙΣΤΟΤΕΛΕΙΟ 1, ΑΘΗΝΑ 10676, ΤΗΛ: 210-7250196, betaplan@betaplan.gr	

ΚΛΕΙΔΑ - ΒΟΡΡΑΣ	ΥΠΟΓΡΑΦΗ ΚΑΙ ΣΦΡΑΓΙΔΑ ΜΕΛΕΤΗΤΗ Digitally signed by ΠΑΝΑΓΙΩΤΗΣ ΕΜΜΑΝΟΥΗΛ ΤΑΒΑΝΙΩΤΗΣ Date: 2025.12.08 20:30:40 +02'00'
	ΘΕΩΡΗΣΗ