


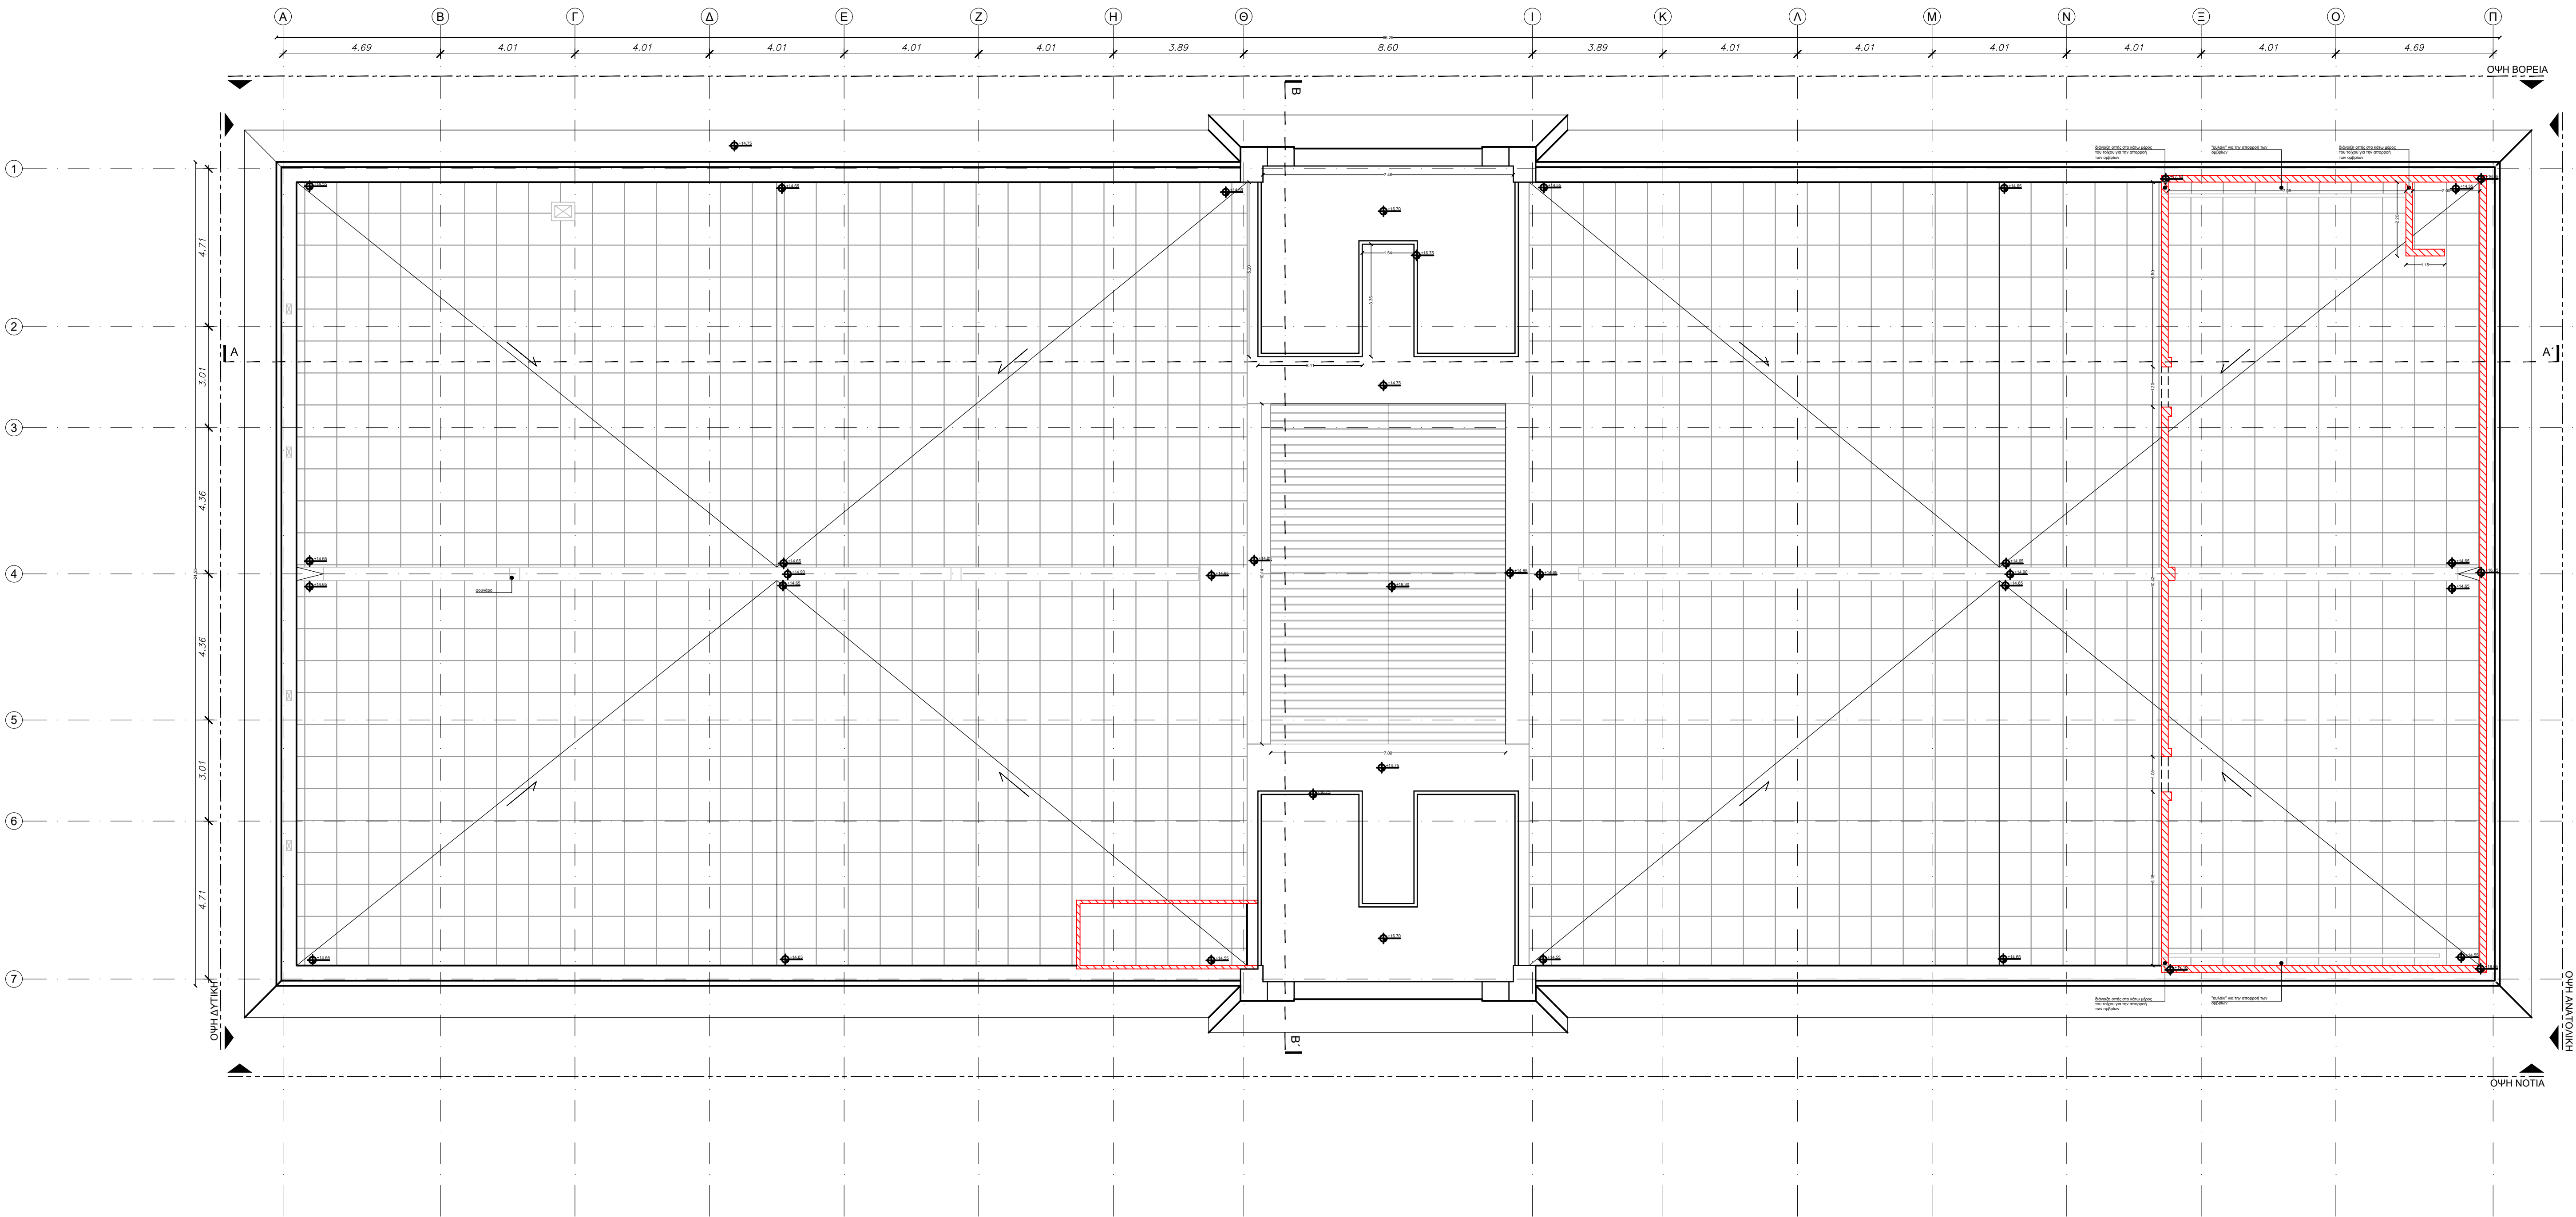

ΥΠΟΜΝΗΜΑ ΣΥΜΒΟΛΩΝ - ΥΛΙΚΩΝ		
1. ΣΥΜΒΟΛΑ		
	ΣΤΑΘΜΗ ΔΑΠΕΔΟΥ	
	ΣΤΑΘΜΗ ΟΡΟΦΗΣ	
ΑΠΟΘΗΚΗ 16.00 m²	ΚΩΔΙΚΟΣ ΧΩΡΟΥ	ΕΝΔΕΙΞΗ ΧΩΡΟΥ ΕΠΙΣΤΑΣΕΩΝ ΧΩΡΟΥ
	ΚΩΔΙΚΟΣ ΘΥΡΩΝ ΕΝΔΕΙΞΗ ΤΥΠΟΥ ΜΕΤΡΗΣΙΜΟΥ ΑΠΟ ΤΕΛΟΣ ΔΑΠΕΔΟΥ	ΤΥΠΟΣ ΘΥΡΑΣ ΠΛΑΤΟΣ ΥΨΟΣ
	ΚΩΔΙΚΟΣ ΠΑΡΑΘΥΡΩΝ ΕΝΔΕΙΞΗ ΤΥΠΟΥ ΜΕΤΡΗΣΙΜΟΥ ΑΠΟ ΤΕΛΟΣ ΔΑΠΕΔΟΥ	ΤΥΠΟΣ ΠΑΡΑΘΥΡΩΝ ΠΡΕΚΙ ΑΝΟΙΓΜΑ ΠΟΣΑ
	ΚΛΙΜΑΚΑ	
	ΕΣΩΤΕΡΙΚΟ ΥΨΟΣ ΧΩΡΟΥ ΕΝΔΕΙΞΗ ΤΥΠΟΥ ΜΕΤΡΗΣΙΜΟΥ ΑΠΟ ΤΕΛΟΣ ΔΑΠΕΔΟΥ	
	ΠΡΟΒΟΛΗ ΔΟΚΩΝ	
	ΠΡΟΒΟΛΗ ΜΕΤΑΛΛΙΚΩΝ ΔΟΚΩΝ ΔΙΑΤΟΜΗΣ Η	
	ΦΕΡΟΝΤΑ/ ΚΤΙΣΤΑ ΣΤΟΙΧΕΙΑ	
	ΦΕΡΟΝΤΑ/ ΚΤΙΣΤΑ ΣΤΟΙΧΕΙΑ	
	ΜΕΤΑΛΛΙΚΟ ΦΥΛΛΟ ΔΑΠΕΔΟΣΤΡΩΣΗΣ	
ΑΠΟΣΗΛΩΣΕΙΣ / ΚΑΘΑΙΡΕΣΕΙΣ		
	ΚΑΘΑΙΡΕΣΕΙΣ ΟΠΤΟΛΙΝΘΟΔΟΜΩΝ / ΛΙΘΟΔΟΜΩΝ ΓΙΑ ΤΗΝ ΔΙΑΘΕΣΗ ΘΥΡΩΝ	
	ΚΑΘΑΙΡΟΥΜΕΝΟ ΚΟΥΦΟΜΑ	
	ΚΑΘΑΙΡΟΥΜΕΝΟ ΜΕΤΑΛΛΙΚΟ ΠΑΝΤΖΟΥΡΙ	
	ΚΑΘΑΙΡΟΥΜΕΝΕΣ ΘΥΡΕΣ	
	ΚΑΘΑΙΡΟΥΜΕΝΟ ΜΕΤΑΛΛΙΚΟ ΚΙΓΚΛΙΔΩΜΑ	
	ΚΑΘΑΙΡΟΥΜΕΝΟ ΣΥΛΙΝΟ ΔΑΠΕΔΟ	
	ΑΕΡΑΓΟΓΟΙ ΜΕ ΚΑΘΑΙΡΟΥΜΕΝΟ ΜΕΤΑΛΛΙΚΟ ΠΕΡΣΙΔΩΤΟ ΚΑΛΥΜΜΑ 40x40 cm	
	ΚΑΘΑΙΡΟΥΜΕΝΟ ΕΣΩΤΕΡΙΚΟ ΜΕΤΑΛΛΙΚΟ ΚΙΓΚΛΙΔΩΜΑ	
	ΑΠΟΣΗΛΩΣΕΙΣ ΔΑΠΕΔΟΥ ΠΛΑΚΙΔΙΩΝ / ΥΠΟΣΤΡΩΜΑΤΟΣ	

03	07.11.2025	Π. ΤΑΒΑΝΙΩΤΗΣ Μ. ΒΗΤΤΑ Κ. ΜΠΟΥΛΟΥΓΟΥΡΑ Ε. ΚΑΤΣΙΑΜΠΗ Ι. ΠΑΝΝΑΚΟΠΟΥΛΟΥ Θ. ΚΑΤΣΟΥΝΔΟΣ	Κ. ΜΠΟΥΛΟΥΓΟΥΡΑ Ε. ΚΑΤΣΙΑΜΠΗ Ι. ΠΑΝΝΑΚΟΠΟΥΛΟΥ Θ. ΚΑΤΣΟΥΝΔΟΣ	Π. ΤΑΒΑΝΙΩΤΗΣ	ΕΠΑΝΥΠΟΒΟΛΗ ΜΕΛΕΤΗΣ ΕΦΑΡΜΟΓΗΣ ΥΣΤΕΡΑ ΑΠΟ ΠΑΡΑΤΗΡΗΣΕΙΣ ΤΗΣ ΥΠΗΡΕΣΙΑΣ
02	06.07.2025	Π. ΤΑΒΑΝΙΩΤΗΣ Μ. ΒΗΤΤΑ Κ. ΜΠΟΥΛΟΥΓΟΥΡΑ Ε. ΚΑΤΣΙΑΜΠΗ Ι. ΠΑΝΝΑΚΟΠΟΥΛΟΥ Θ. ΚΑΤΣΟΥΝΔΟΣ	Κ. ΜΠΟΥΛΟΥΓΟΥΡΑ Ε. ΚΑΤΣΙΑΜΠΗ Ι. ΠΑΝΝΑΚΟΠΟΥΛΟΥ Θ. ΚΑΤΣΟΥΝΔΟΣ	Π. ΤΑΒΑΝΙΩΤΗΣ	
01	06.06.2025	Π. ΤΑΒΑΝΙΩΤΗΣ Μ. ΒΗΤΤΑ Κ. ΜΠΟΥΛΟΥΓΟΥΡΑ Ε. ΚΑΤΣΙΑΜΠΗ Ι. ΠΑΝΝΑΚΟΠΟΥΛΟΥ Θ. ΚΑΤΣΟΥΝΔΟΣ	Κ. ΜΠΟΥΛΟΥΓΟΥΡΑ Ε. ΚΑΤΣΙΑΜΠΗ Ι. ΠΑΝΝΑΚΟΠΟΥΛΟΥ Θ. ΚΑΤΣΟΥΝΔΟΣ	Π. ΤΑΒΑΝΙΩΤΗΣ	ΥΠΟΒΟΛΗ ΜΕΛΕΤΗΣ ΕΦΑΡΜΟΓΗΣ
ΕΚΔΟΣΗ	ΗΜΕΡΟΜΗΝΙΑ	ΜΕΛΕΤΗ	ΣΧΕΔΙΑΣΗ	ΕΛΕΓΧΟΣ	ΠΑΡΑΤΗΡΗΣΕΙΣ
ΚΥΡΙΟΣ ΤΟΥ ΕΡΓΟΥ :					
ΥΠΟΥΡΓΕΙΟ ΠΟΛΙΤΙΣΜΟΥ (ΥΠΠΟ)					
ΕΡΓΟΔΟΤΗΣ :					
ΔΙΕΥΘΥΝΣΗ ΜΕΛΕΤΩΝ ΚΑΙ ΕΚΤΕΛΕΣΗΣ ΕΡΓΩΝ ΜΟΥΣΕΙΩΝ ΚΑΙ ΠΟΛΙΤΙΣΤΙΚΩΝ ΚΤΙΡΙΩΝ (ΔΜΕΕΜΠΚ)					
ΕΡΓΟ :					

	“ΜΕΛΕΤΗ ΓΙΑ ΤΗΝ ΕΠΙΣΚΕΥΗ ΚΑΙ ΤΟΝ ΕΚΣΥΓΧΡΟΝΙΣΜΟ ΤΟΥ ΚΤΙΡΙΟΥ ΤΩΝ ΠΑΛΑΙΩΝ ΚΑΠΝΑΠΟΘΗΚΩΝ ΠΑΠΑΠΕΤΡΟΥ ΣΤΟ ΑΓΡΙΝΙΟ ΓΙΑ ΤΗ ΔΗΜΙΟΥΡΓΙΑ ΔΙΑΧΡΟΝΙΚΟΥ ΜΟΥΣΕΙΟΥ ΚΑΙ ΠΟΛΙΤΙΣΤΙΚΟΥ ΧΩΡΟΥ”
ΕΛΛΗΝΙΚΗ ΔΗΜΟΚΡΑΤΙΑ Υπουργείο Πολιτισμού	

ΑΡΧΙΤΕΚΤΟΝΙΚΗ ΜΕΛΕΤΗ	
Γ' ΣΤΑΔΙΟ : ΜΕΛΕΤΗ ΕΦΑΡΜΟΓΗΣ	
ΘΕΜΑ:	
ΚΑΘΑΙΡΕΣΕΙΣ ΚΑΤΟΨΗ ΔΩΜΑΤΩΝ	ΙΟΥΝΙΟΣ 2025 C304e ΚΛΙΜΑΚΑ 1:100
ΜΕΛΕΤΗΤΕΣ: ΕΙΔΙΚΗ ΑΡΧΙΤΕΚΤΟΝΙΚΗ ΜΕΛΕΤΗ: ΒΕΤΑΠΛΑΝ ΣΤΑΤΙΚΗ ΜΕΛΕΤΗ: ΔΙΟΝΤΟΣ ΚΑΙ ΣΥΝΕΡΓΑΤΕΣ Ε.Π.Ε. ΜΕΛΕΤΗ ΗΜΕΡΩΝ ΕΚΚΑΤΑΣΤΑΣΕΩΝ: ΠΡΟΤΟΝ ΜΕΛΕΤΗΤΙΚΗ Ε.Π.Ε. ΓΕΩΤΕΧΝΙΚΗ ΜΕΛΕΤΗ ΚΑΙ ΕΡΕΥΝΑ: ΔΗΜΗΤΡΙΟΣ ΑΡΓΥΡΙΟΥ ΚΑΙ ΚΟΙΝΩΝΟΥ	ΑΡ. ΣΧΕΔΙΟΥ Κκ 07
ΑΡΙΣΤΟΤΕΛΗ 1, ΑΘΗΝΑ 10676, ΤΗΛ: 210-7250196, betaplan@betaplan.gr	

ΚΛΕΙΔΑ - ΒΟΡΡΑΣ	ΥΠΟΓΡΑΦΗ ΚΑΙ ΣΦΡΑΓΙΔΑ ΜΕΛΕΤΗΤΗ
	Digitally signed by PANAGIOTIS EMMANOUIL TAVANIOTIS Date: 2025.12.08 20:32:56 +02'00'
	ΘΕΩΡΗΣΗ