




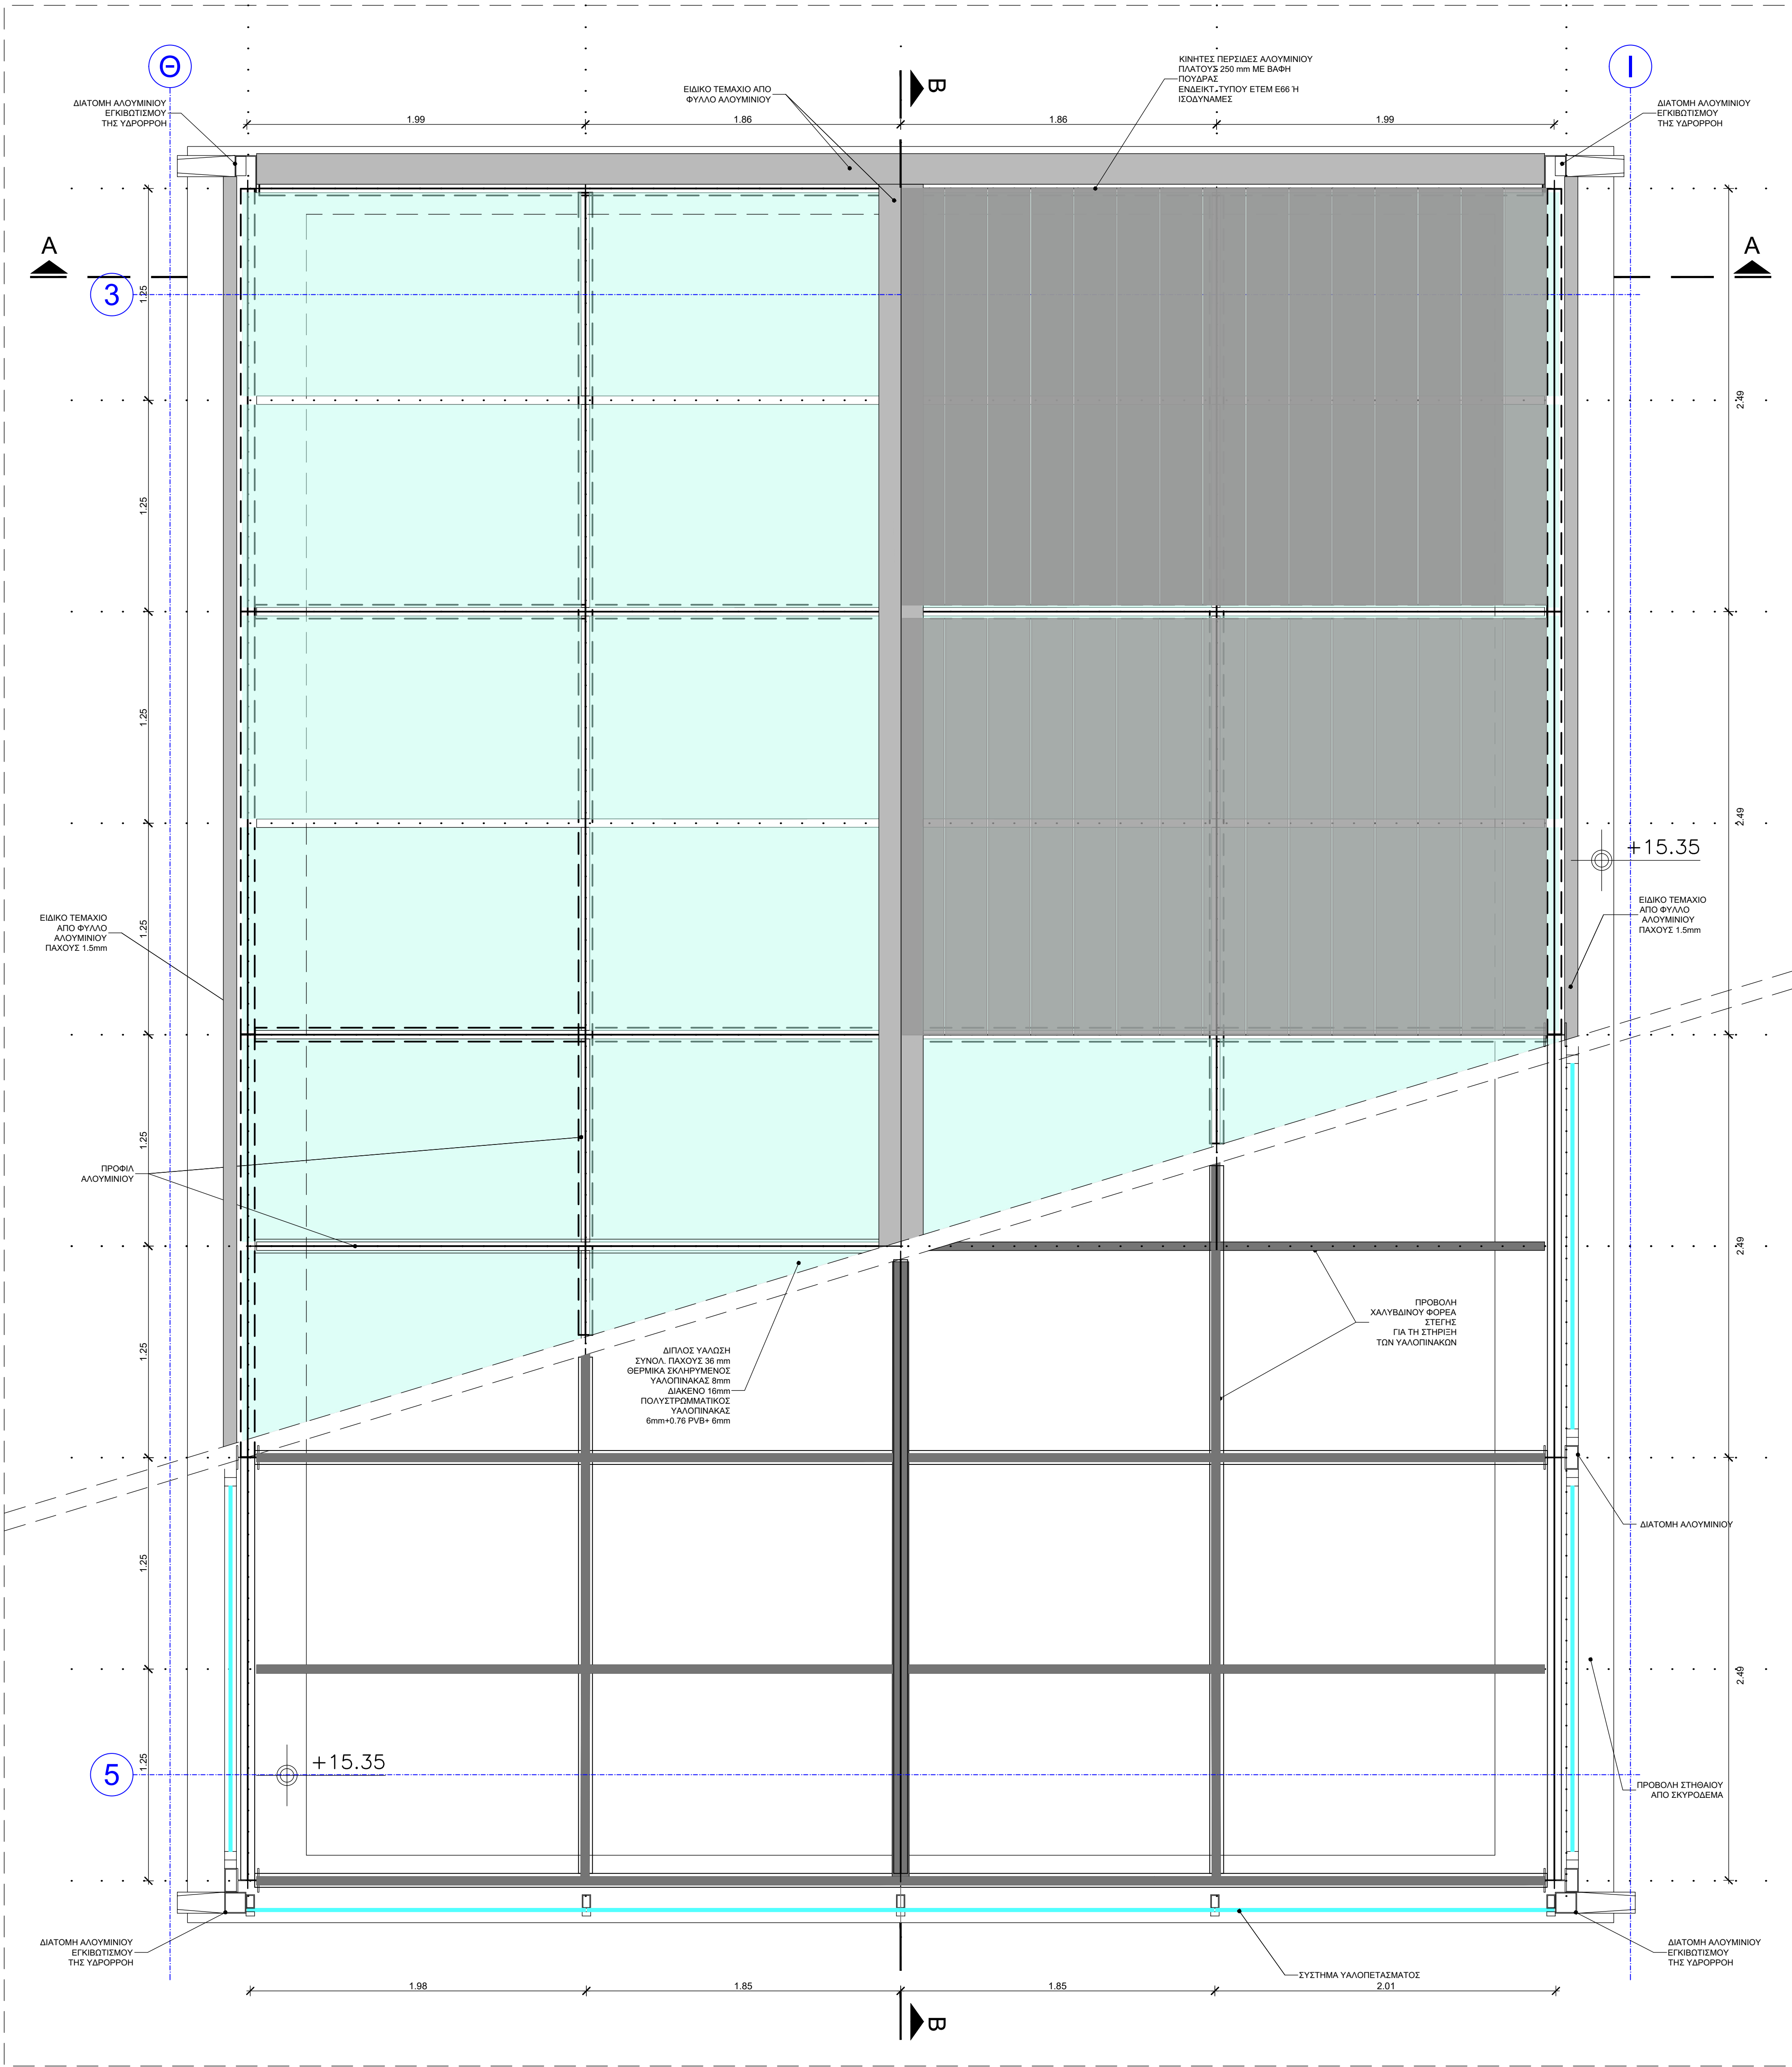


ΚΑΤΩΦΗ

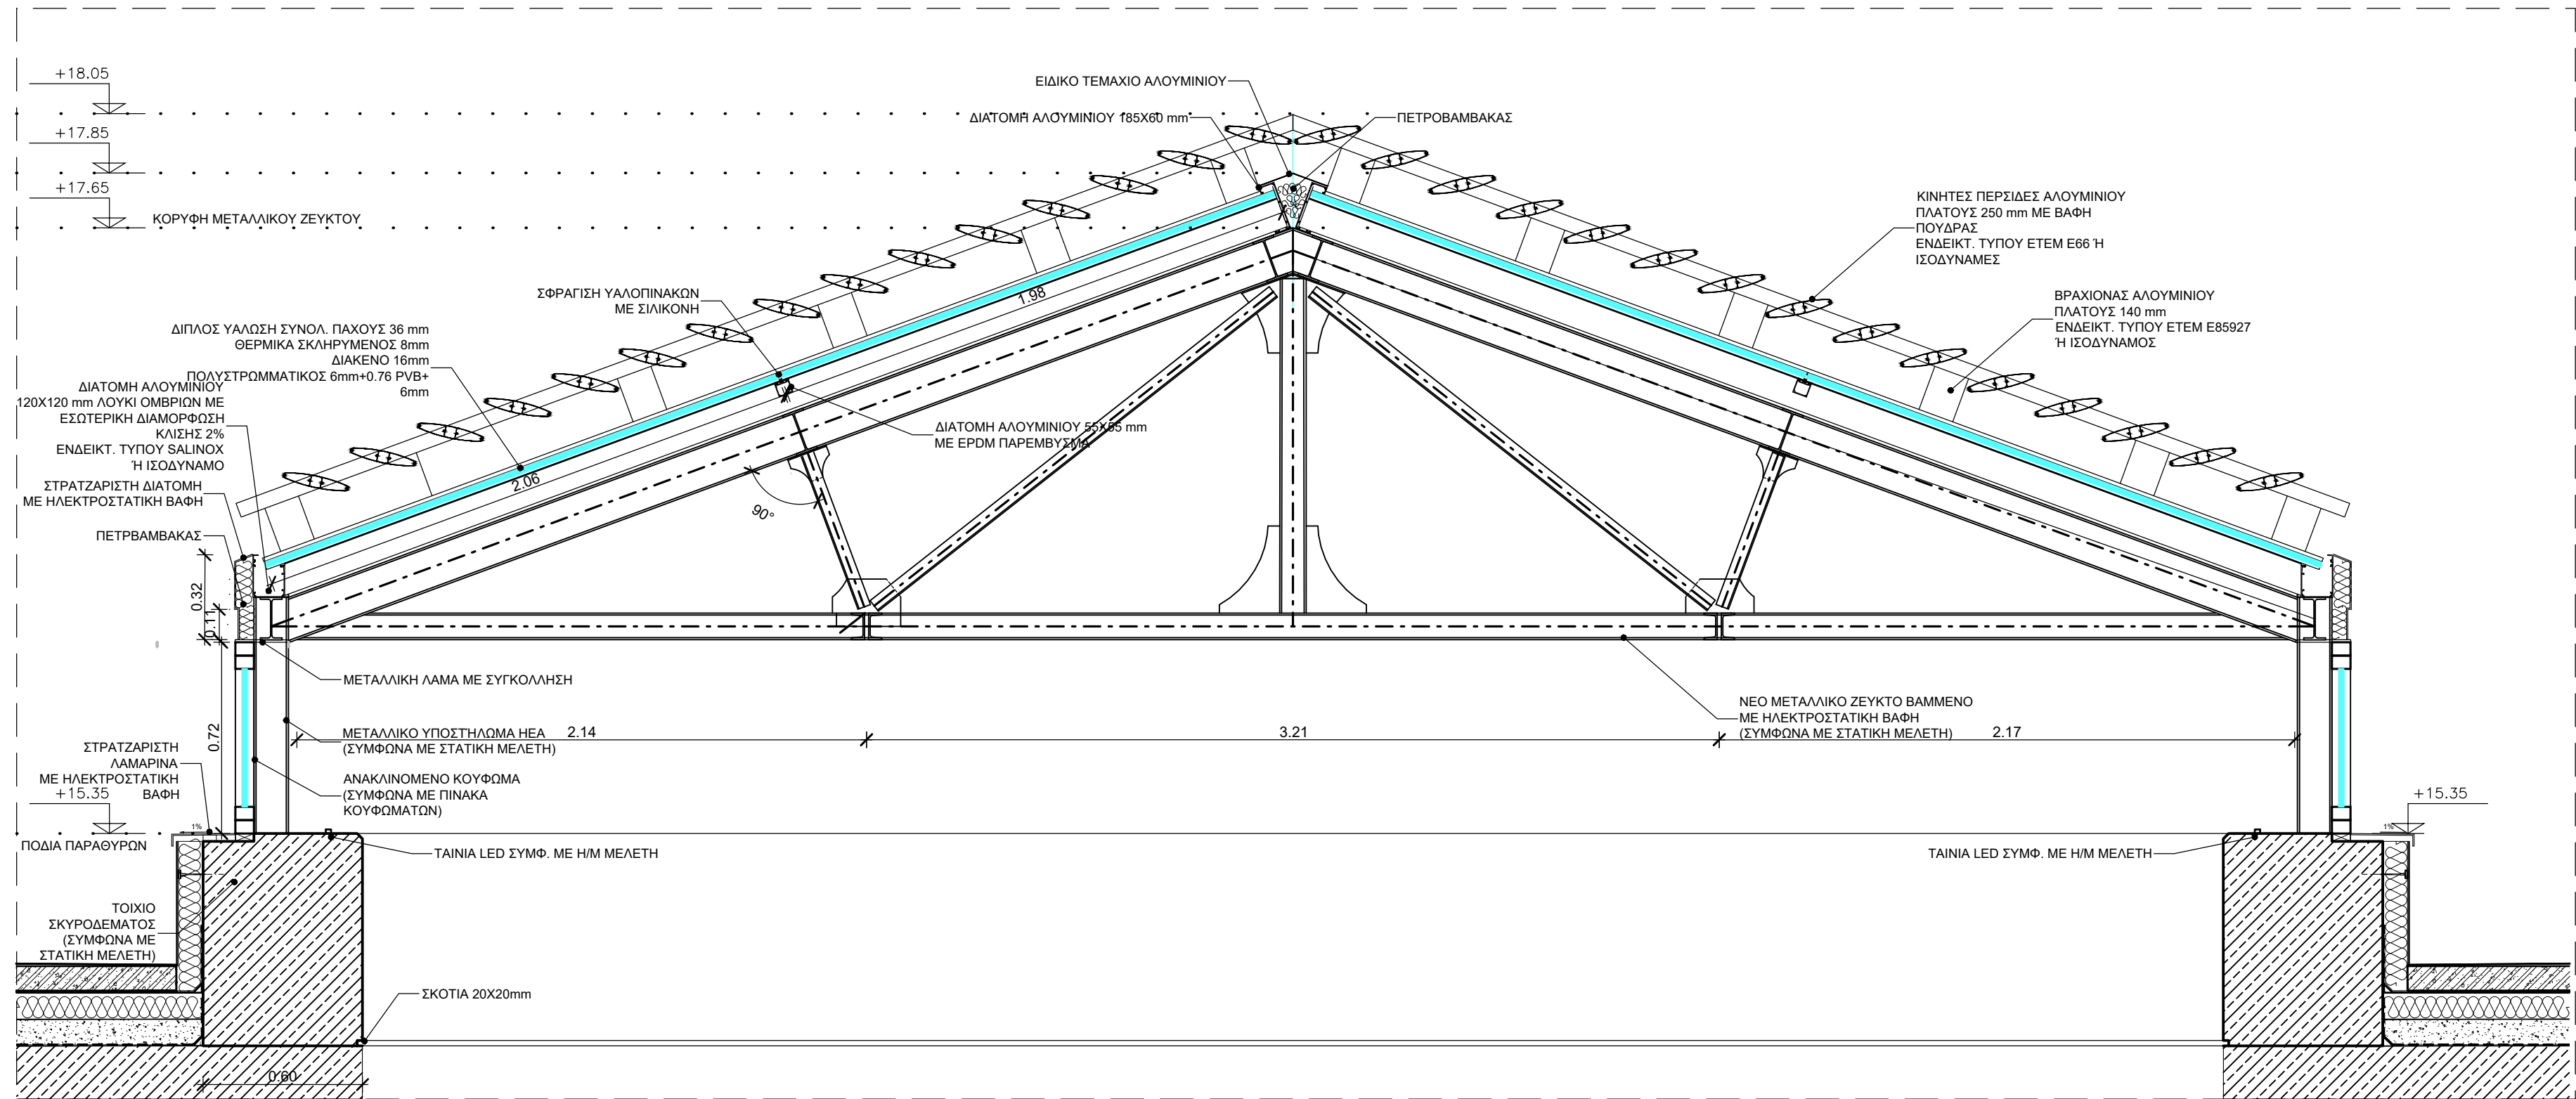

ΤΟΜΗ A-A

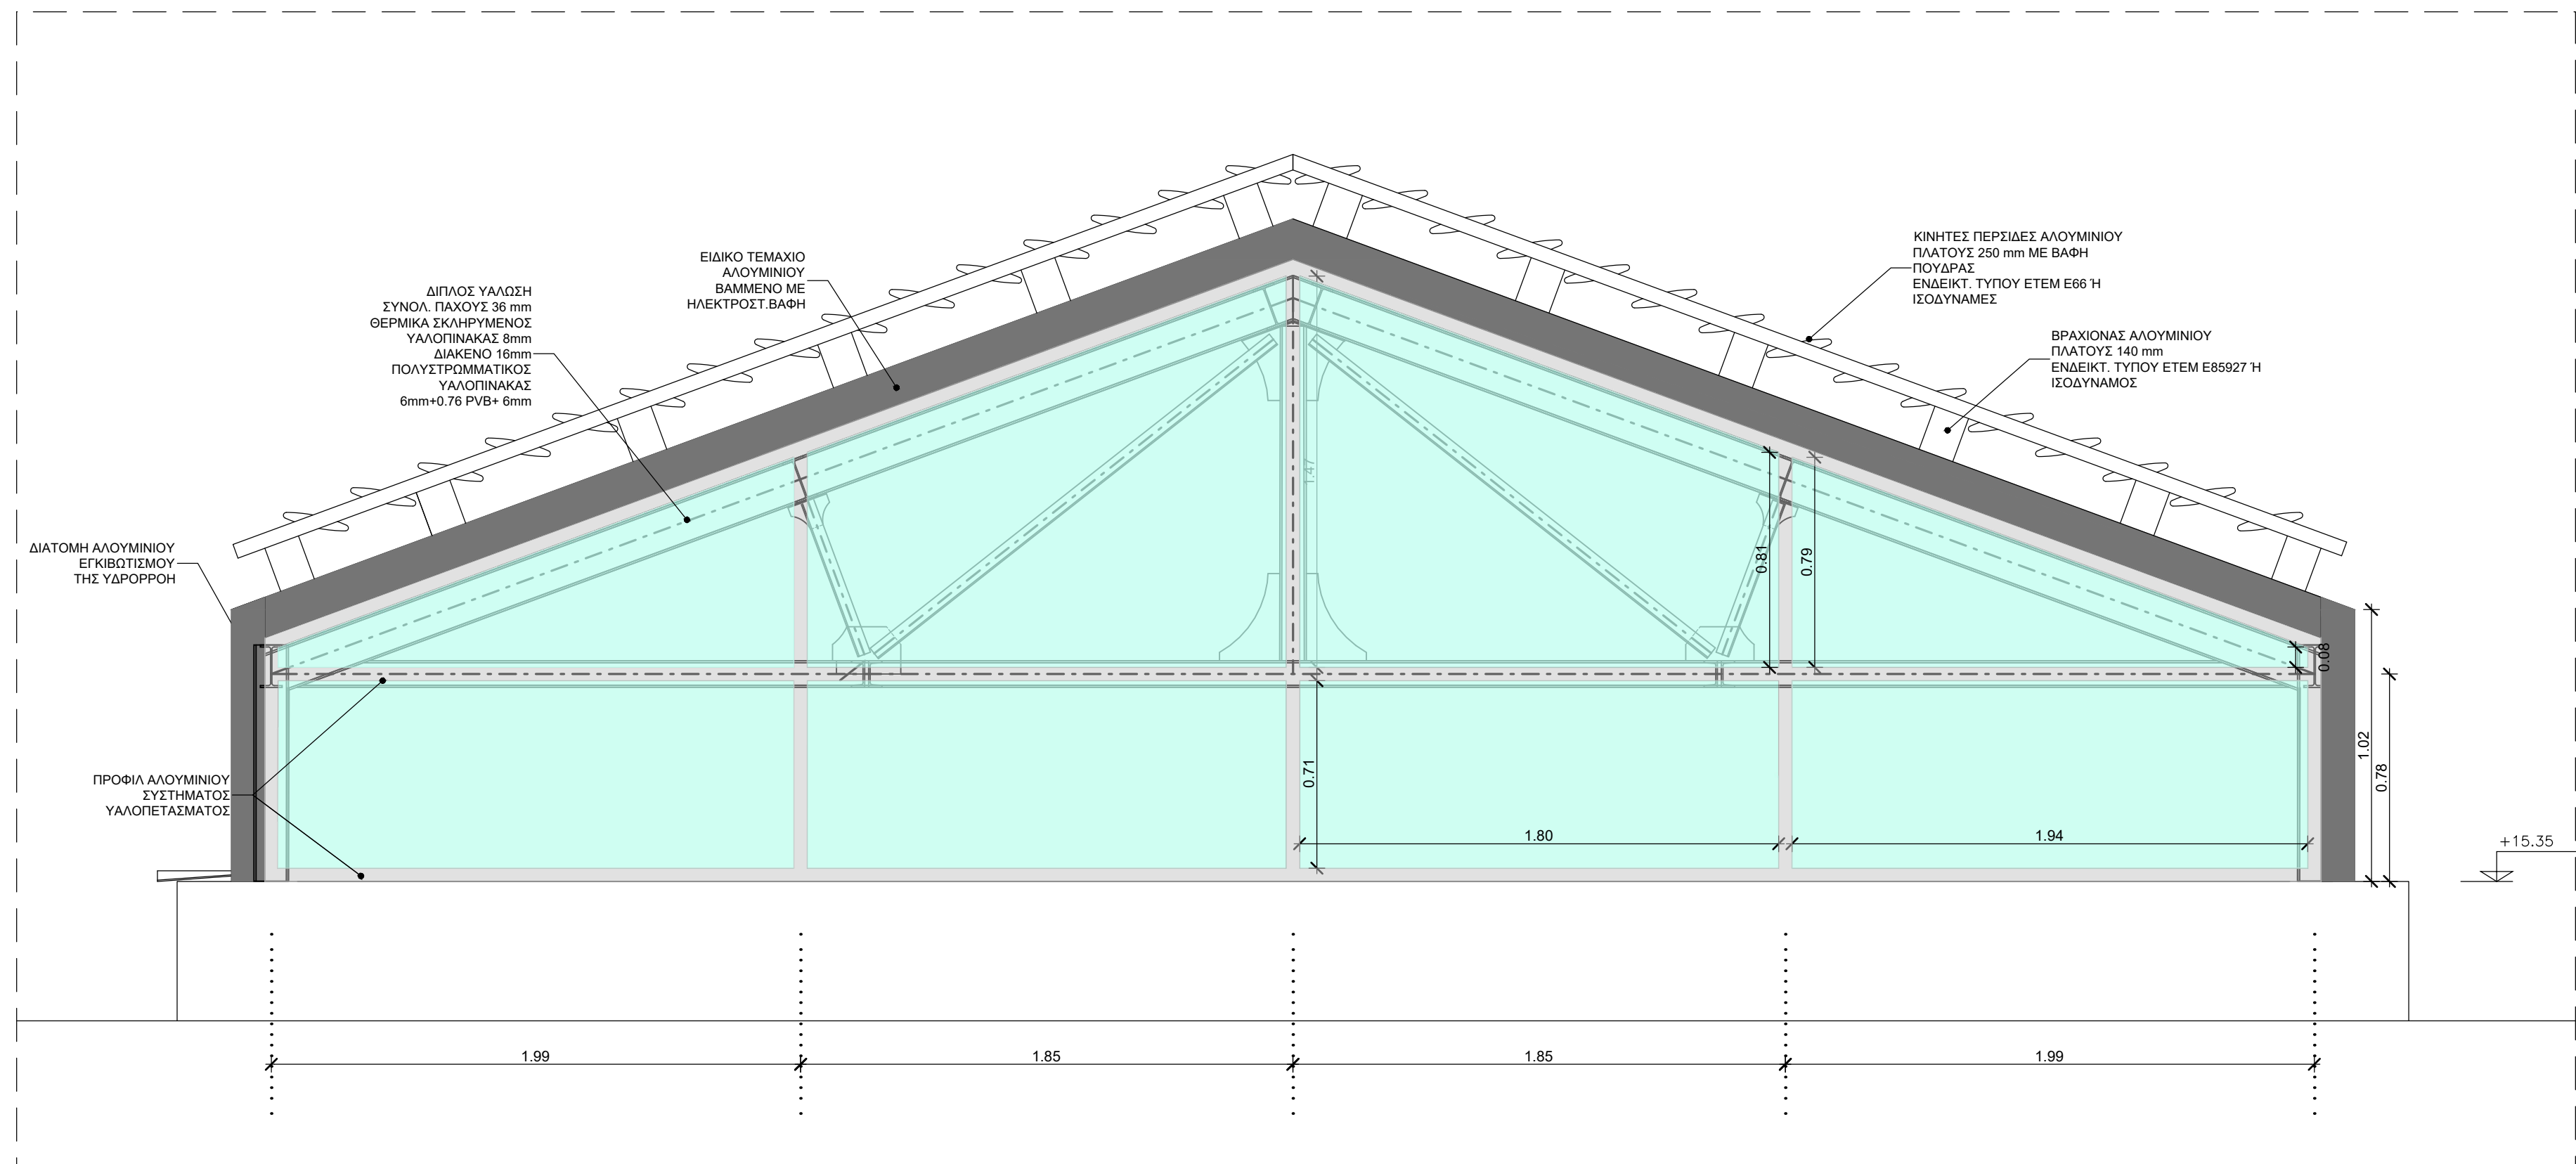

ΩΩΗ

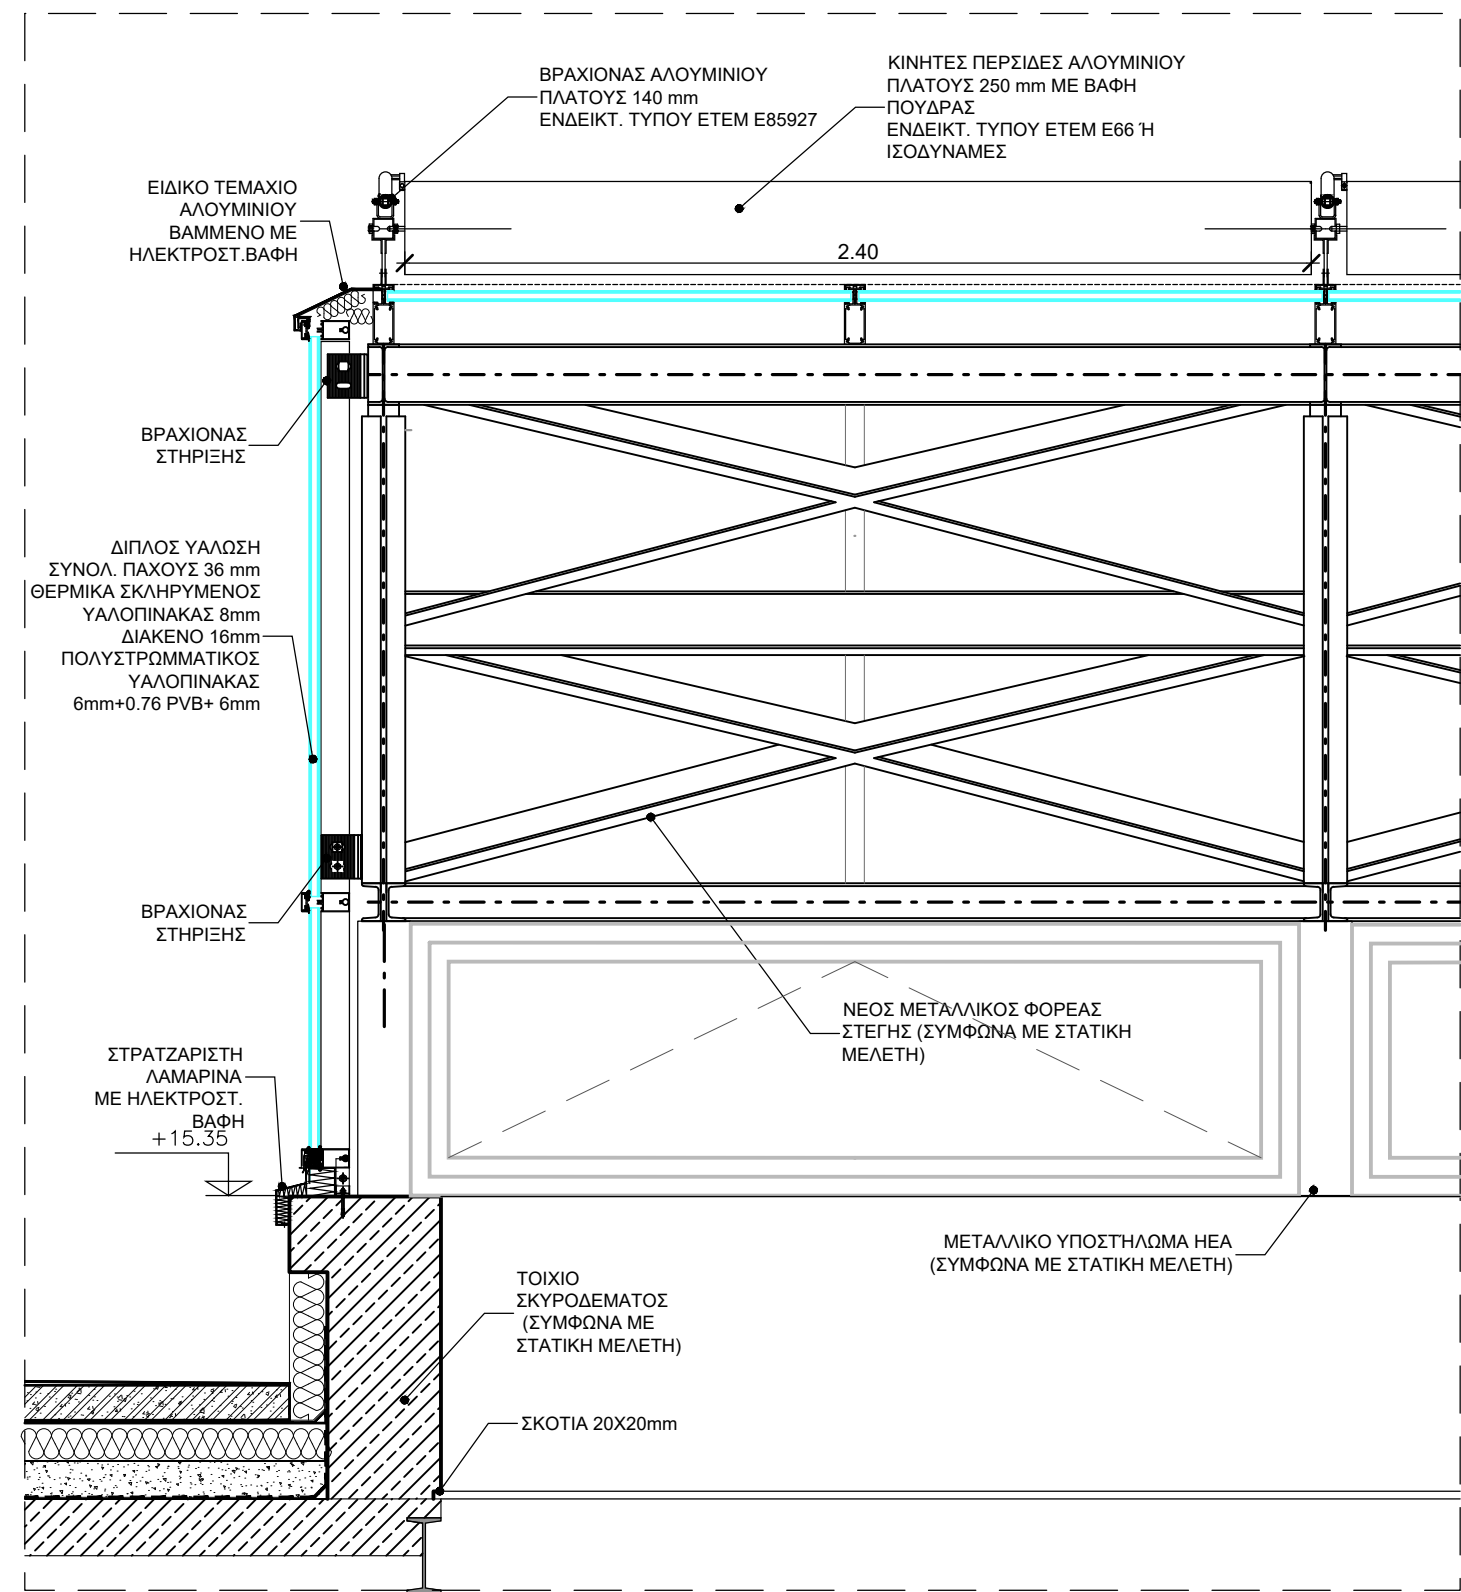

ΤΟΜΗ B-B

02	06.07.2025	Π. ΤΑΒΑΝΙΟΤΗΣ Κ. ΜΠΟΥΛΟΥΓΟΥΡΑ Ε. ΚΑΤΣΑΜΗ Ι. ΓΑΝΝΑΚΟΠΟΥΛΟΥ Θ. ΚΑΤΣΟΥΝΙΔΗΣ	Κ. ΜΠΟΥΛΟΥΓΟΥΡΑ Ε. ΚΑΤΣΑΜΗ Ι. ΓΑΝΝΑΚΟΠΟΥΛΟΥ Θ. ΚΑΤΣΟΥΝΙΔΗΣ	Π. ΤΑΒΑΝΙΟΤΗΣ	
01	06.06.2025	Π. ΤΑΒΑΝΙΟΤΗΣ Κ. ΜΠΟΥΛΟΥΓΟΥΡΑ Ε. ΚΑΤΣΑΜΗ Ι. ΓΑΝΝΑΚΟΠΟΥΛΟΥ Θ. ΚΑΤΣΟΥΝΙΔΗΣ	Κ. ΜΠΟΥΛΟΥΓΟΥΡΑ Ε. ΚΑΤΣΑΜΗ Ι. ΓΑΝΝΑΚΟΠΟΥΛΟΥ Θ. ΚΑΤΣΟΥΝΙΔΗΣ	Π. ΤΑΒΑΝΙΟΤΗΣ	ΥΠΟΒΑΘΗ ΜΕΛΕΤΗΣ ΕΦΑΡΜΟΓΗΣ
ΕΚΔΟΣΗ	ΗΜΕΡΟΜΗΝΙΑ	ΜΕΛΕΤΗ	ΣΧΕΔΙΑΣΗ	ΕΛΕΓΧΟΣ	ΠΑΡΑΤΗΡΗΣΕΙΣ
ΚΥΡΙΟΣ ΤΟΥ ΕΡΓΟΥ :					
ΥΠΟΥΡΓΕΙΟ ΠΟΛΙΤΙΣΜΟΥ (ΥΠΠ)					
ΕΡΓΟΔΟΤΗΣ :					
ΔΙΕΥΘΥΝΣΗ ΜΕΛΕΤΩΝ ΚΑΙ ΕΚΤΕΛΕΣΗΣ ΕΡΓΩΝ ΜΟΥΣΕΙΩΝ ΚΑΙ ΠΟΛΙΤΙΣΤΙΚΩΝ ΚΤΙΡΙΩΝ (ΔΜΕΕΜΠΚ)					
ΕΡΓΟ :					
"ΜΕΛΕΤΗ ΓΙΑ ΤΗΝ ΕΠΙΣΚΕΥΗ ΚΑΙ ΤΟΝ ΕΚΣΥΓΧΡΟΝΙΣΜΟ ΤΟΥ ΚΤΙΡΙΟΥ ΤΩΝ ΠΑΛΑΙΩΝ ΚΑΠΝΑΠΟΘΗΚΩΝ ΠΑΠΑΓΕΤΡΟΥ ΣΤΟ ΑΓΡΙΝΙΟ ΓΙΑ ΤΗ ΔΗΜΙΟΥΡΓΙΑ ΔΙΑΧΡΟΝΙΚΟΥ ΜΟΥΣΕΙΟΥ ΚΑΙ ΠΟΛΙΤΙΣΤΙΚΟΥ ΧΩΡΟΥ"					
ΕΛΛΗΝΙΚΗ ΔΗΜΟΚΡΑΤΙΑ Υπουργείο Πολιτισμού					
ΑΡΧΙΤΕΚΤΟΝΙΚΗ ΜΕΛΕΤΗ					
Γ' ΣΤΑΔΙΟ : ΜΕΛΕΤΗ ΕΦΑΡΜΟΓΗΣ					
ΘΕΜΑ :				ΙΟΥΝΙΟΣ 2025	
ΛΕΠΤΟΜΕΡΕΙΕΣ ΥΑΛΟΦΡΑΚΤΗΣ ΣΤΕΓΗΣ				C304e	
				ΚΑΙΜΑΚΑ	1:20
ΜΕΛΕΤΗΤΕΣ :				ΑΡ. ΕΚΔΟΣΗΣ	
ΕΙΣΑΓΗΓΗ ΑΡΧΙΤΕΚΤΟΝΙΚΗΣ ΜΕΛΕΤΗΣ : ΕΣΤΑΤΗ ΜΕΛΕΤΗ				ΒΕΤΑΓΙΑΝ	
ΜΕΛΕΤΗ ΝΗ ΕΚΠΛΗΡΩΣΕΩΣ :				ΔΙΟΙΚΤΗΣ ΚΑΙ ΣΥΝΕΡΓΑΤΗΣ Ε.Π.Ε.	
ΠΡΟΤΕΣΤΟΝΟ ΜΕΛΕΤΗ ΚΑΙ ΕΡΓΩΝ :				ΠΡΩΤΟΝ ΜΕΛΕΤΗΤΗ Ε.Π.Ε.	
ΑΡΧΙΤΕΚΤΟΝΙΚΟΥ Σ. ΑΔΗΝΑ 1997Ε, ΤΗΛ: 210-7250198, info@architects.gr				ΔΙΟΙΚΗΤΗΣ ΑΡΧΙΤΕΚΤΟΝΙΚΟΥ Σ. ΑΔΗΝΑ	
ΚΑΔΕΙΑ - ΕΠΙΣΤΑΣΗ		ΥΠΟΓΡΑΦΗ ΚΑΙ ΣΦΡΑΓΙΔΑ ΜΕΛΕΤΗΤΗ		Digitaly signed by PANAGIOTIS EMMANOUL TAVANIOΤIS Date: 2025.12.08 21:30:16 +02'00'	
				ΩΡΟΛΟΙΟΝ	