




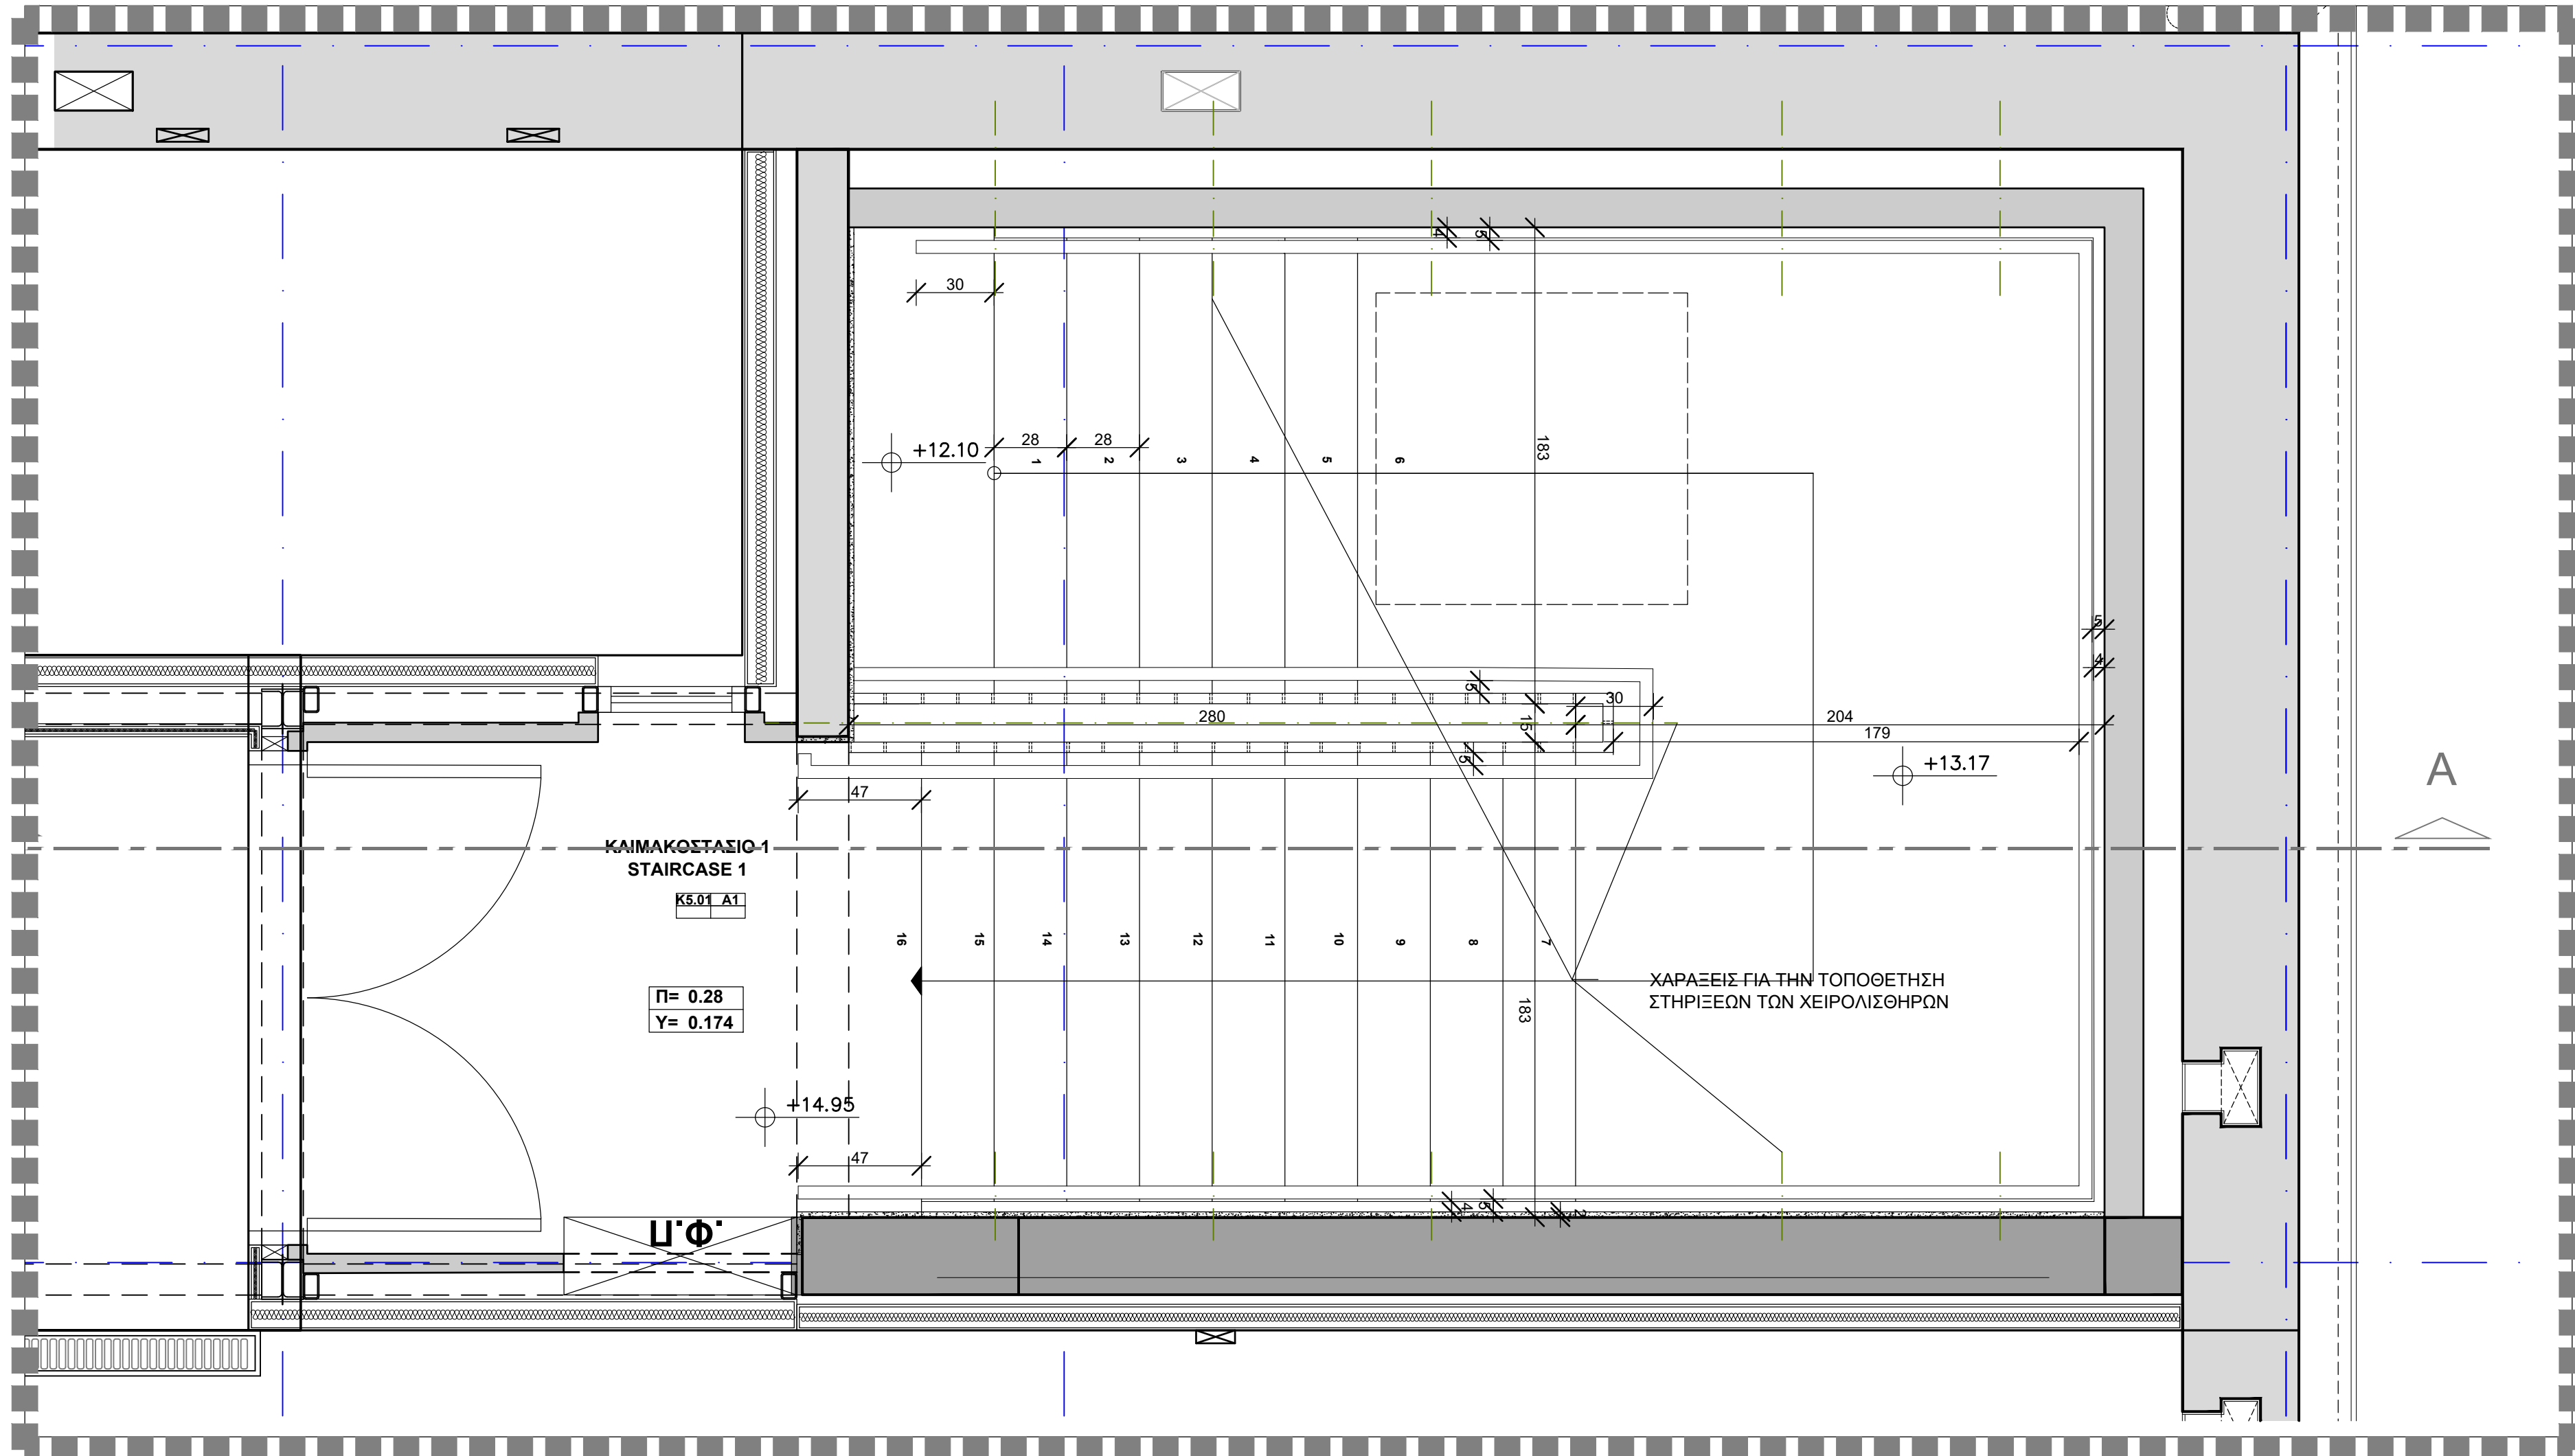


ΣΤΑΘΜΗ ΑΠΟΛΗΝΣ

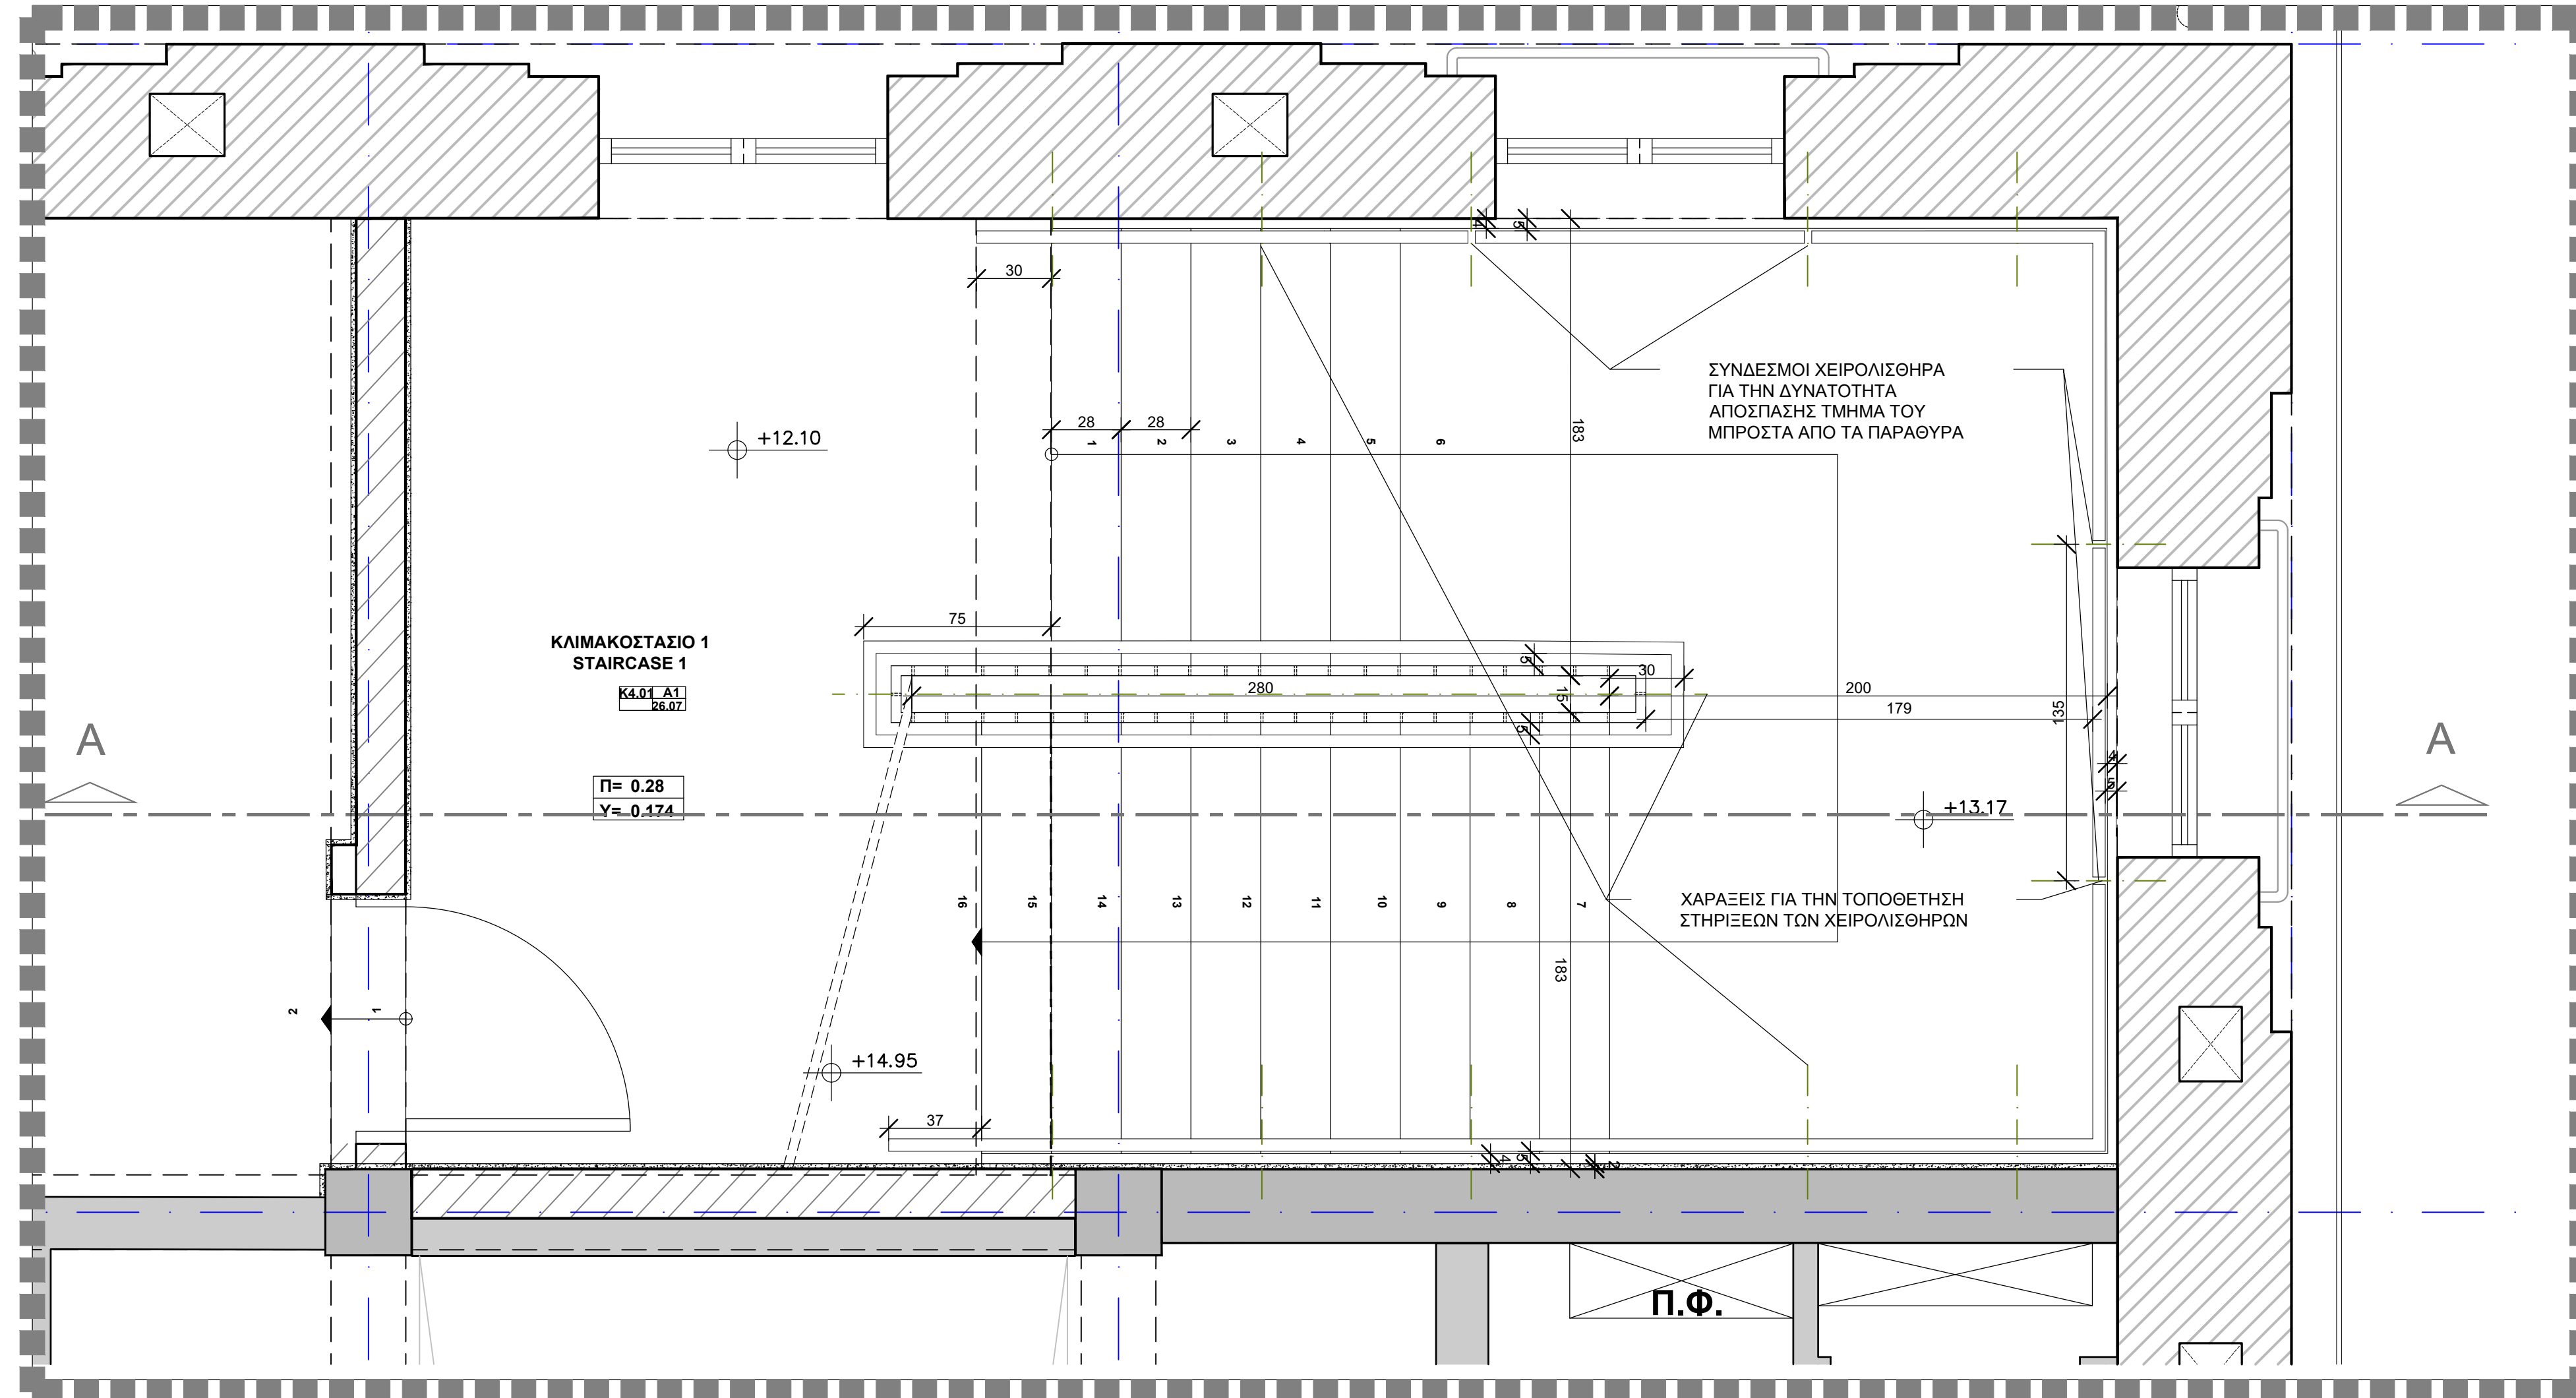


ΣΤΑΘΜΗ +12,10m/+12,25m

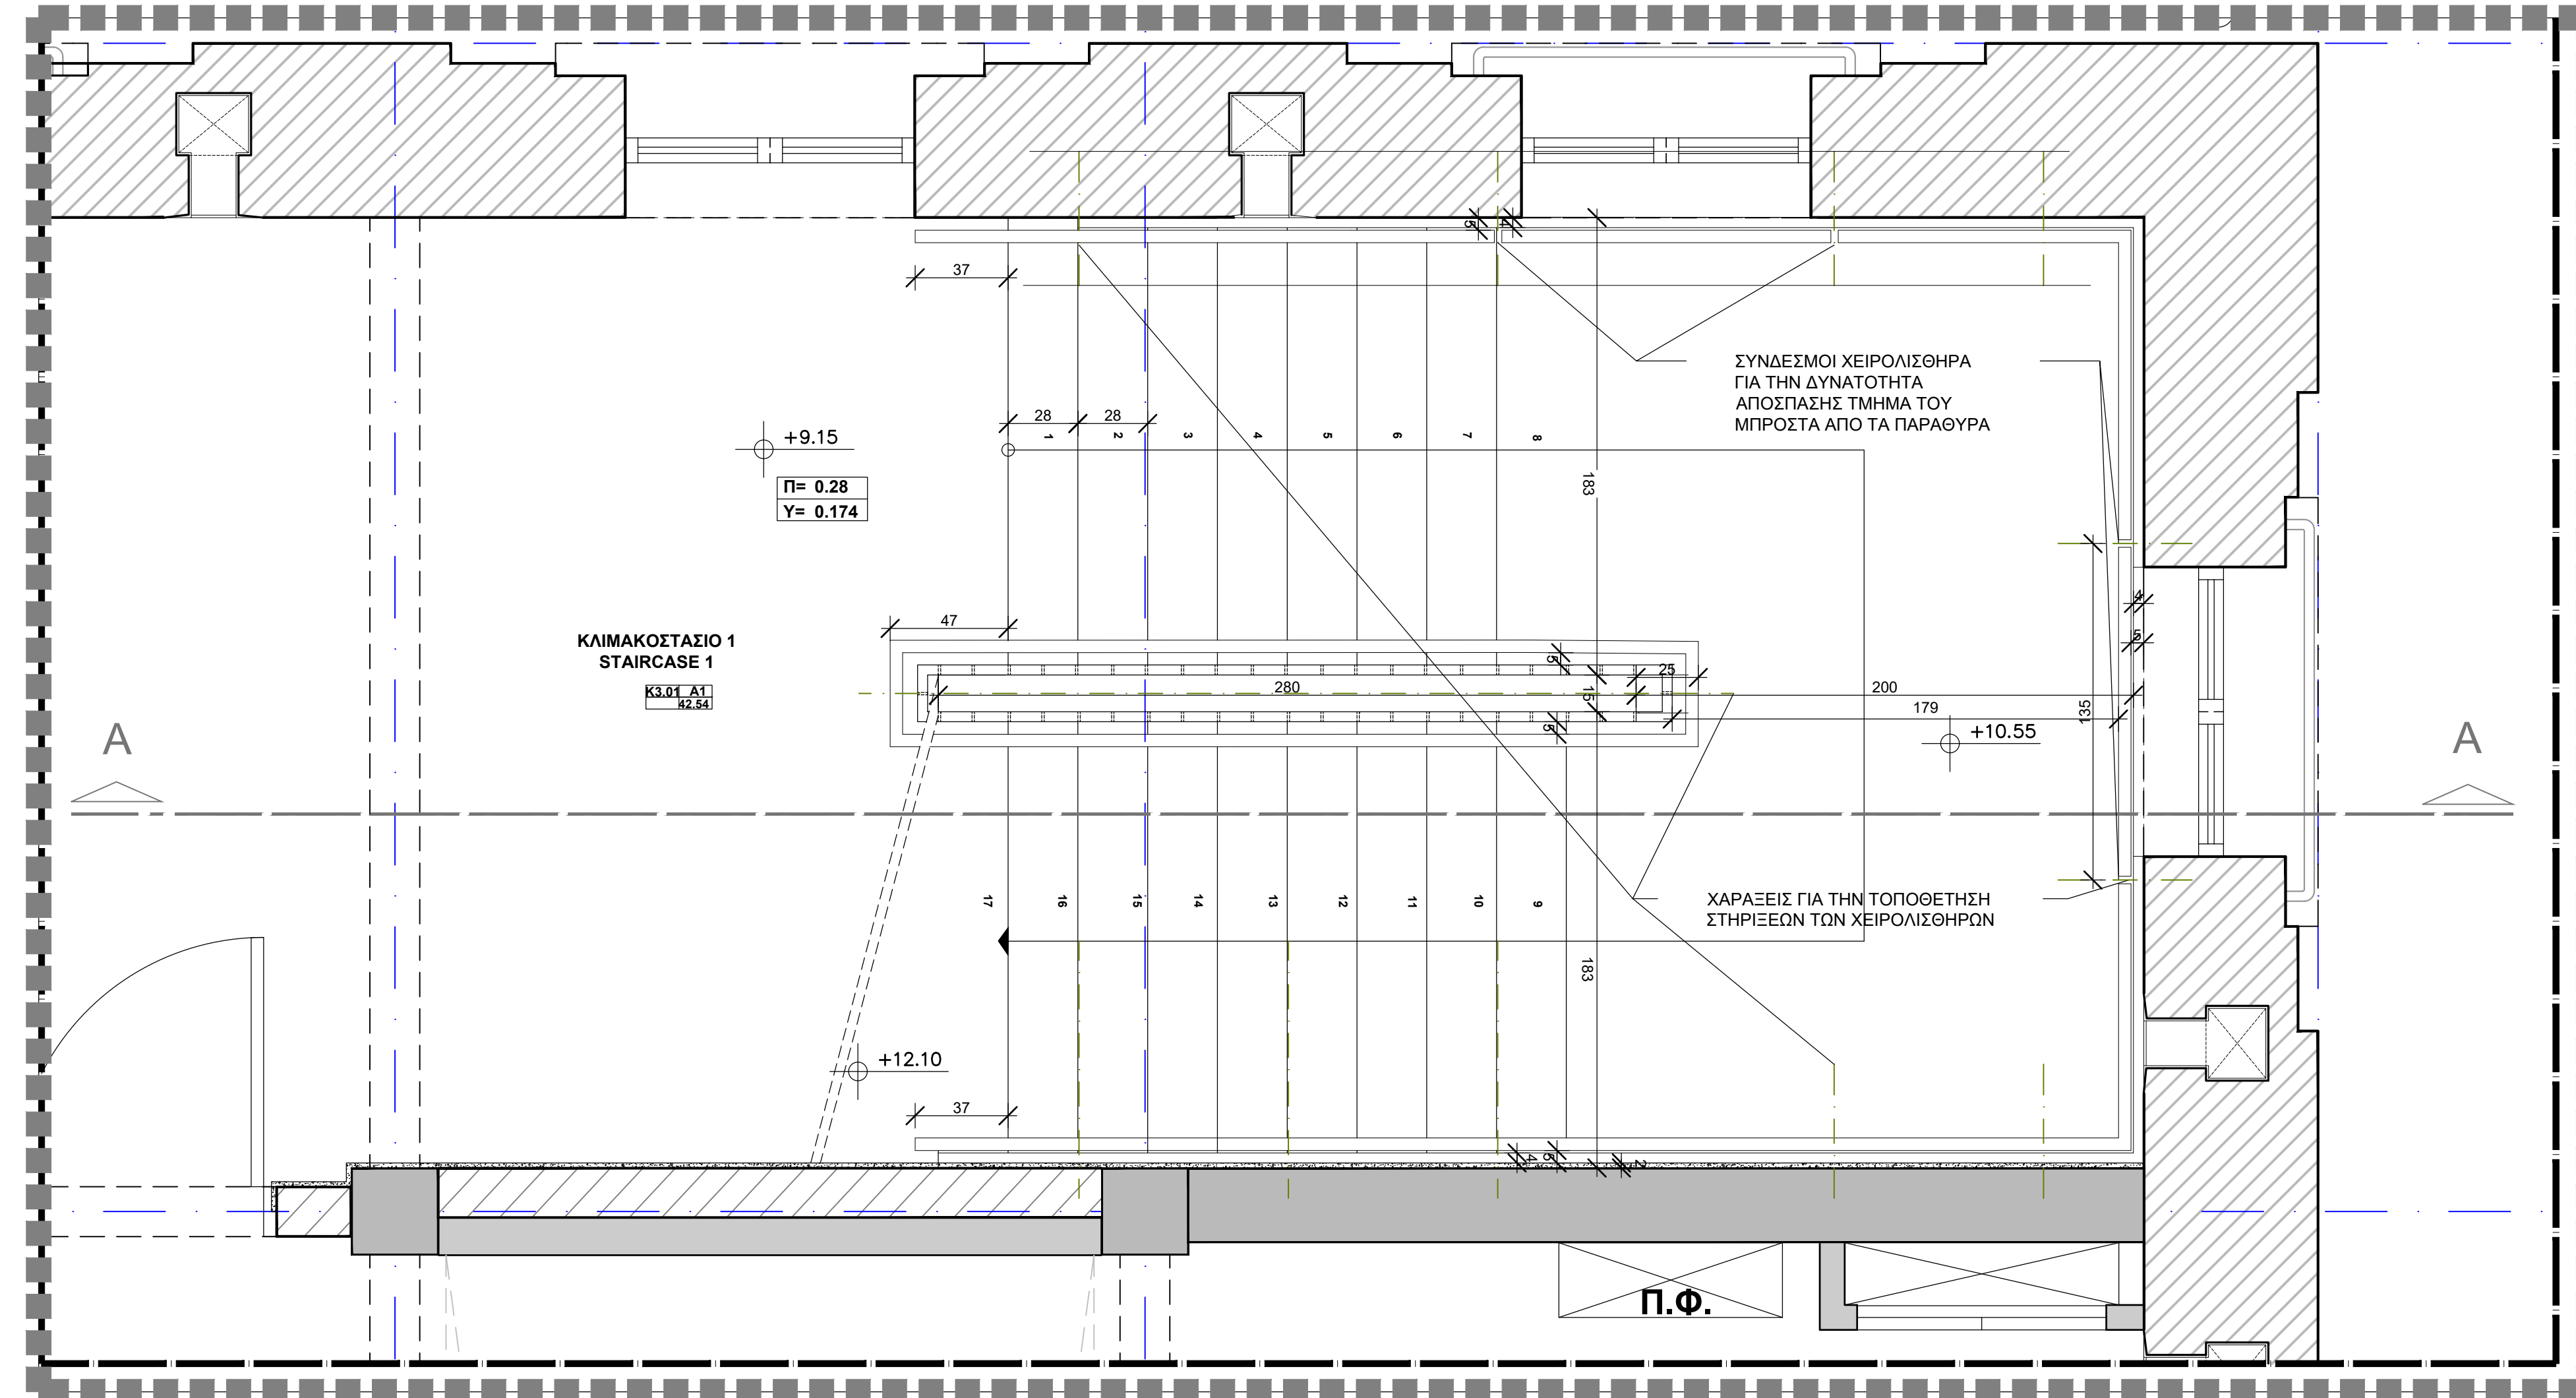


ΣΤΑΘΜΗ +9,15m ΟΡΟΦΟΣ

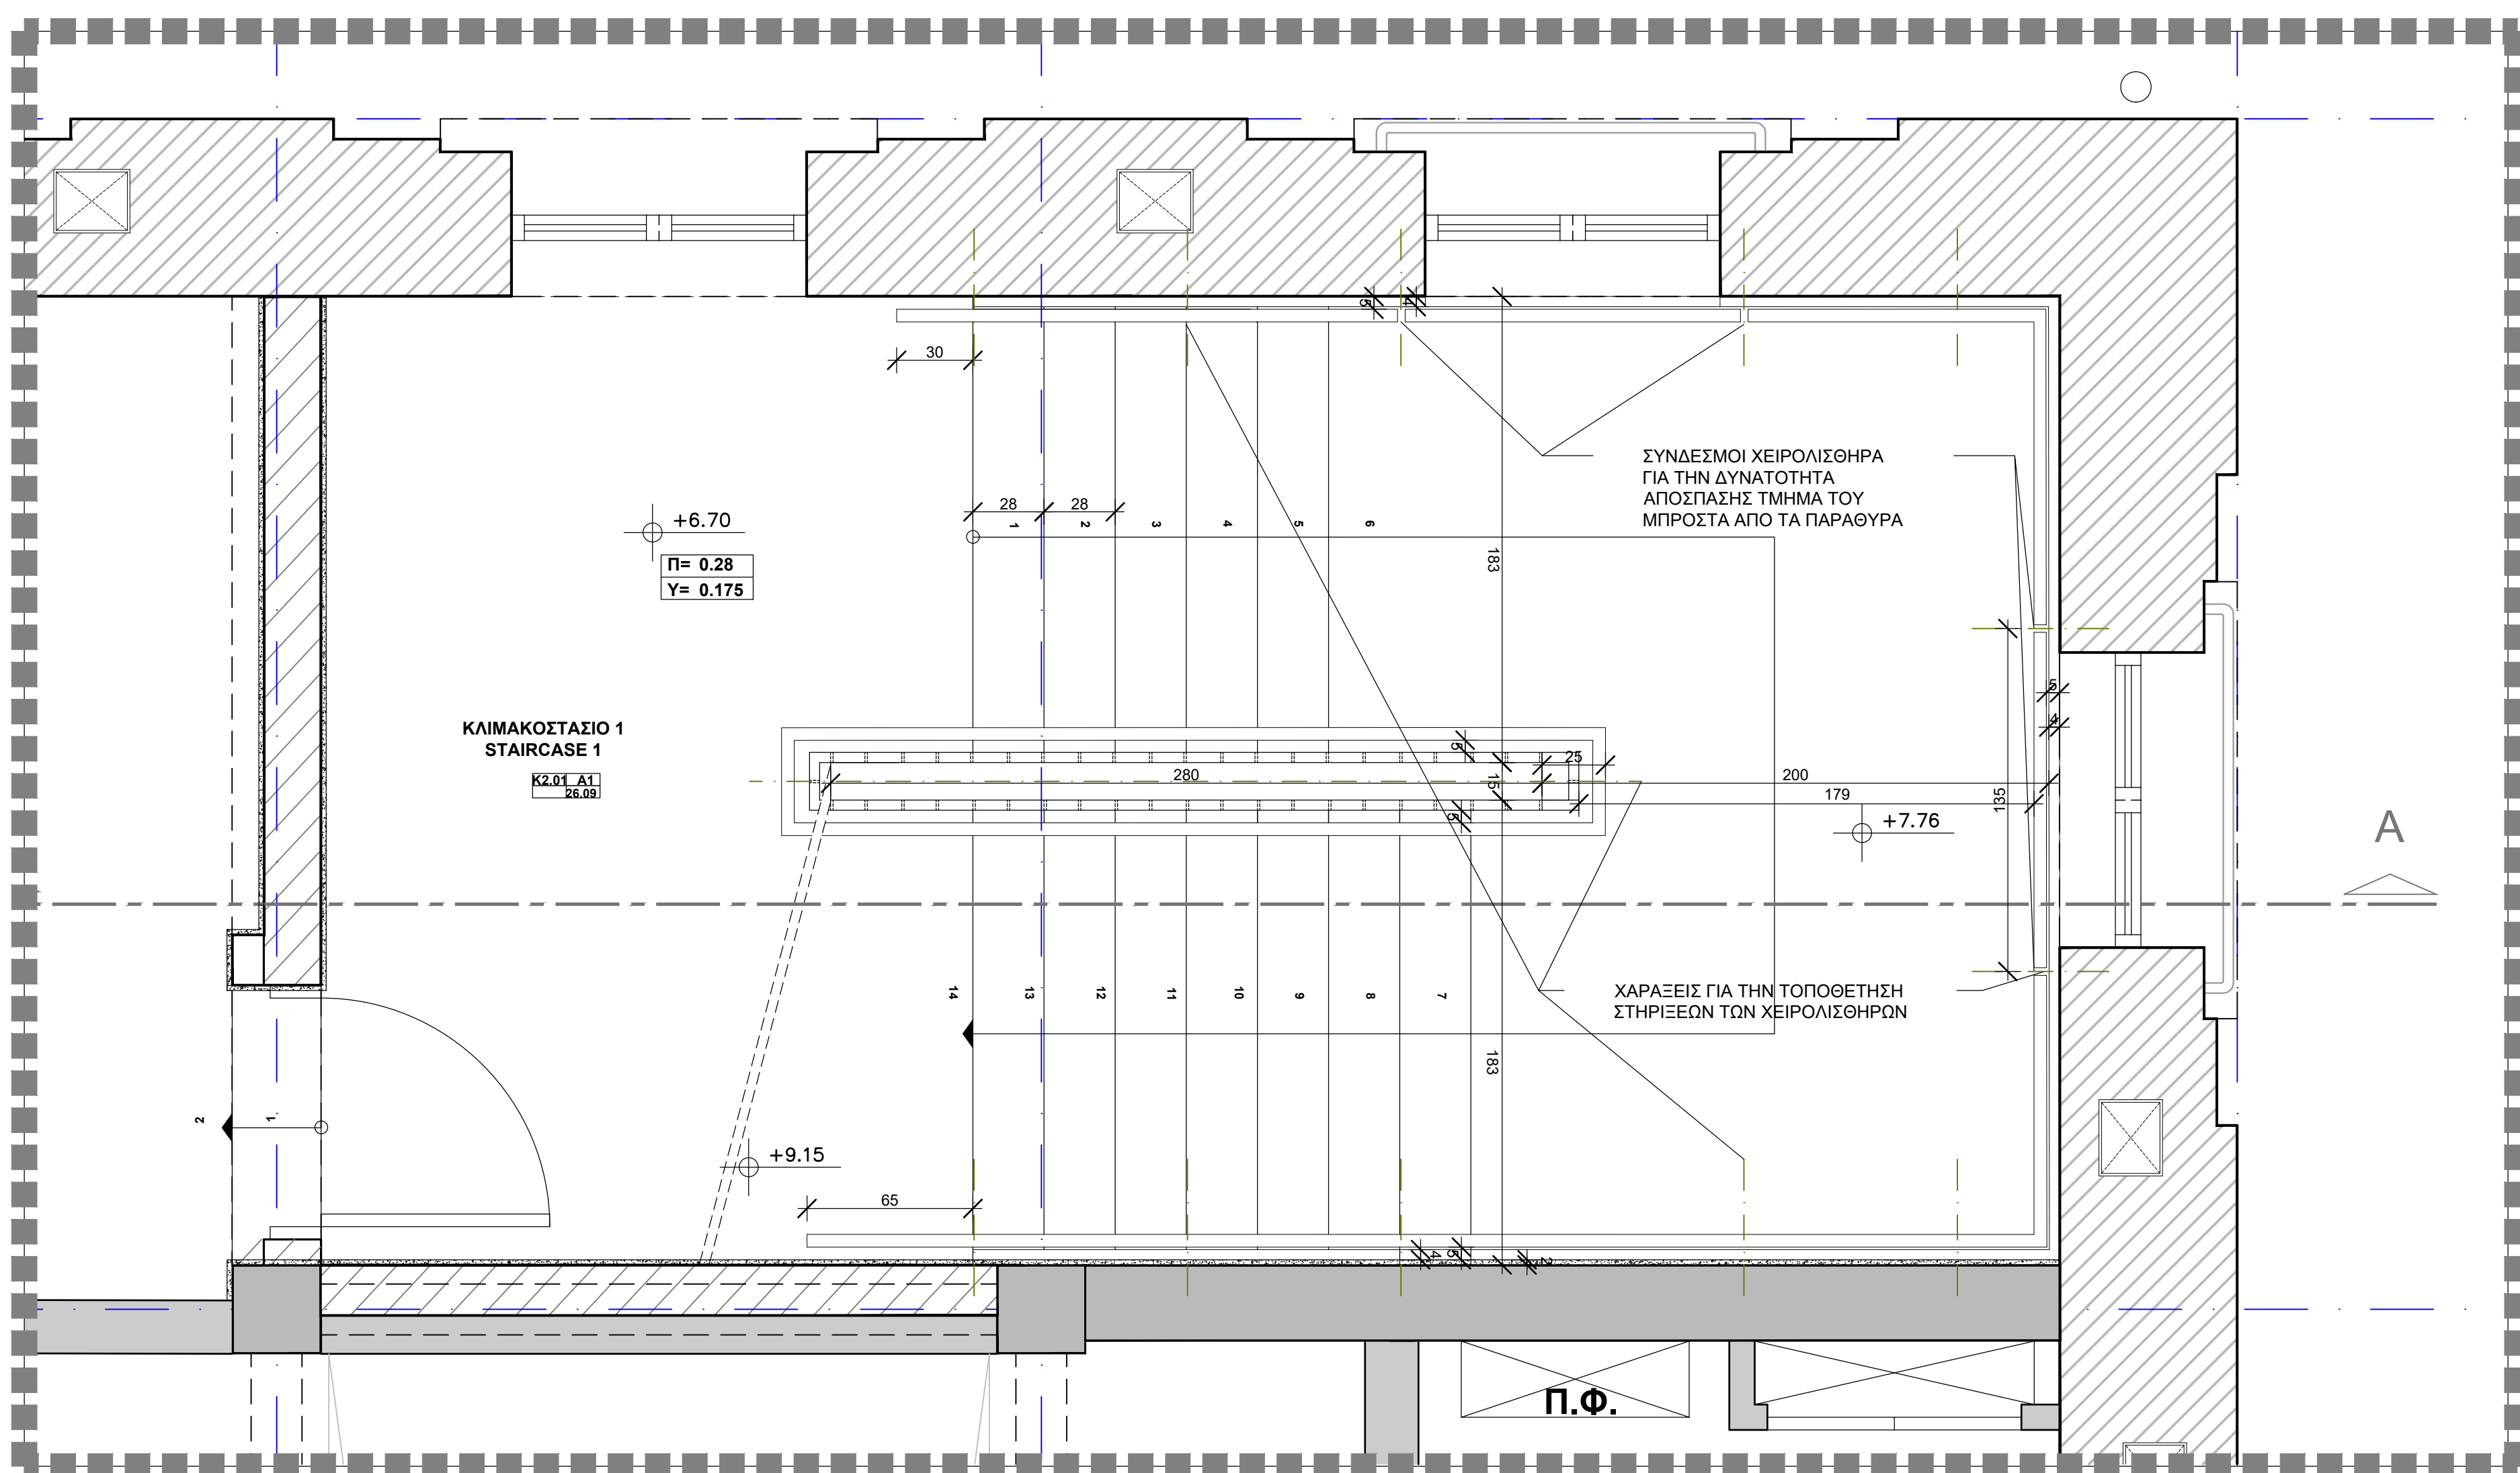


ΣΤΑΘΜΗ +6,70m/+6,85m

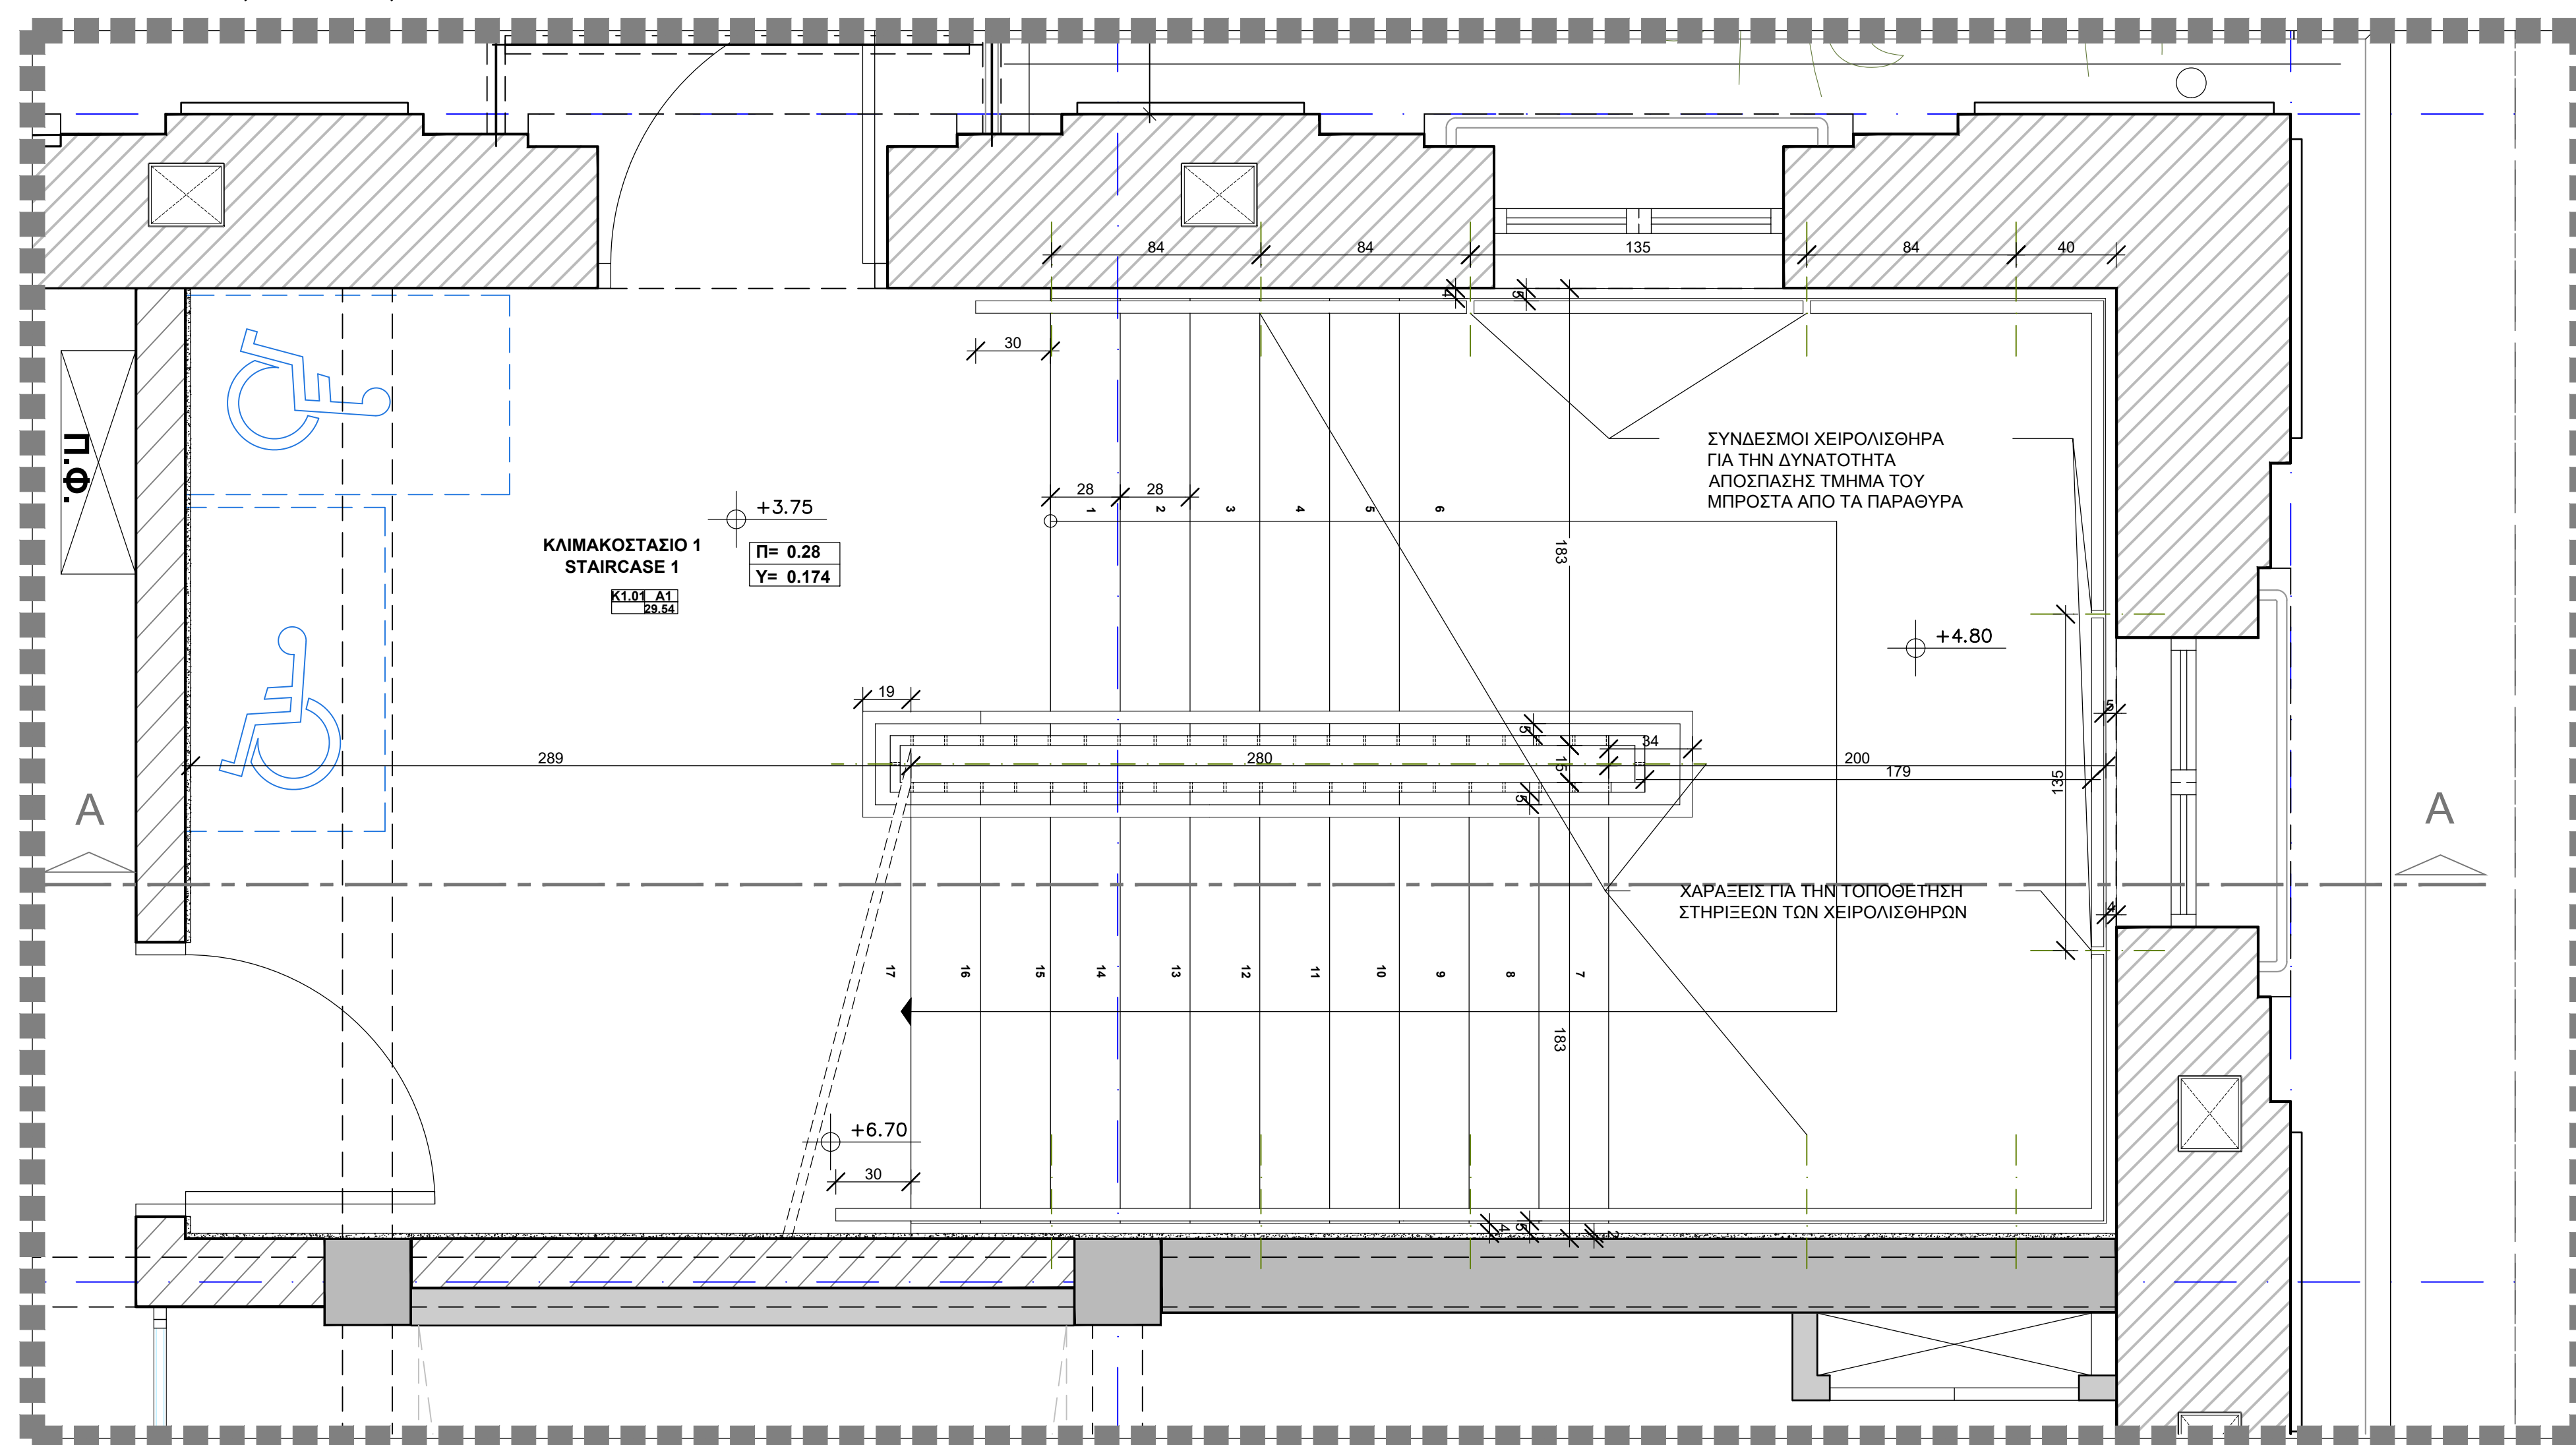

ΣΤΑΘΜΗ +3,65m/+3,75m ΙΣΟΓΕΙΟ

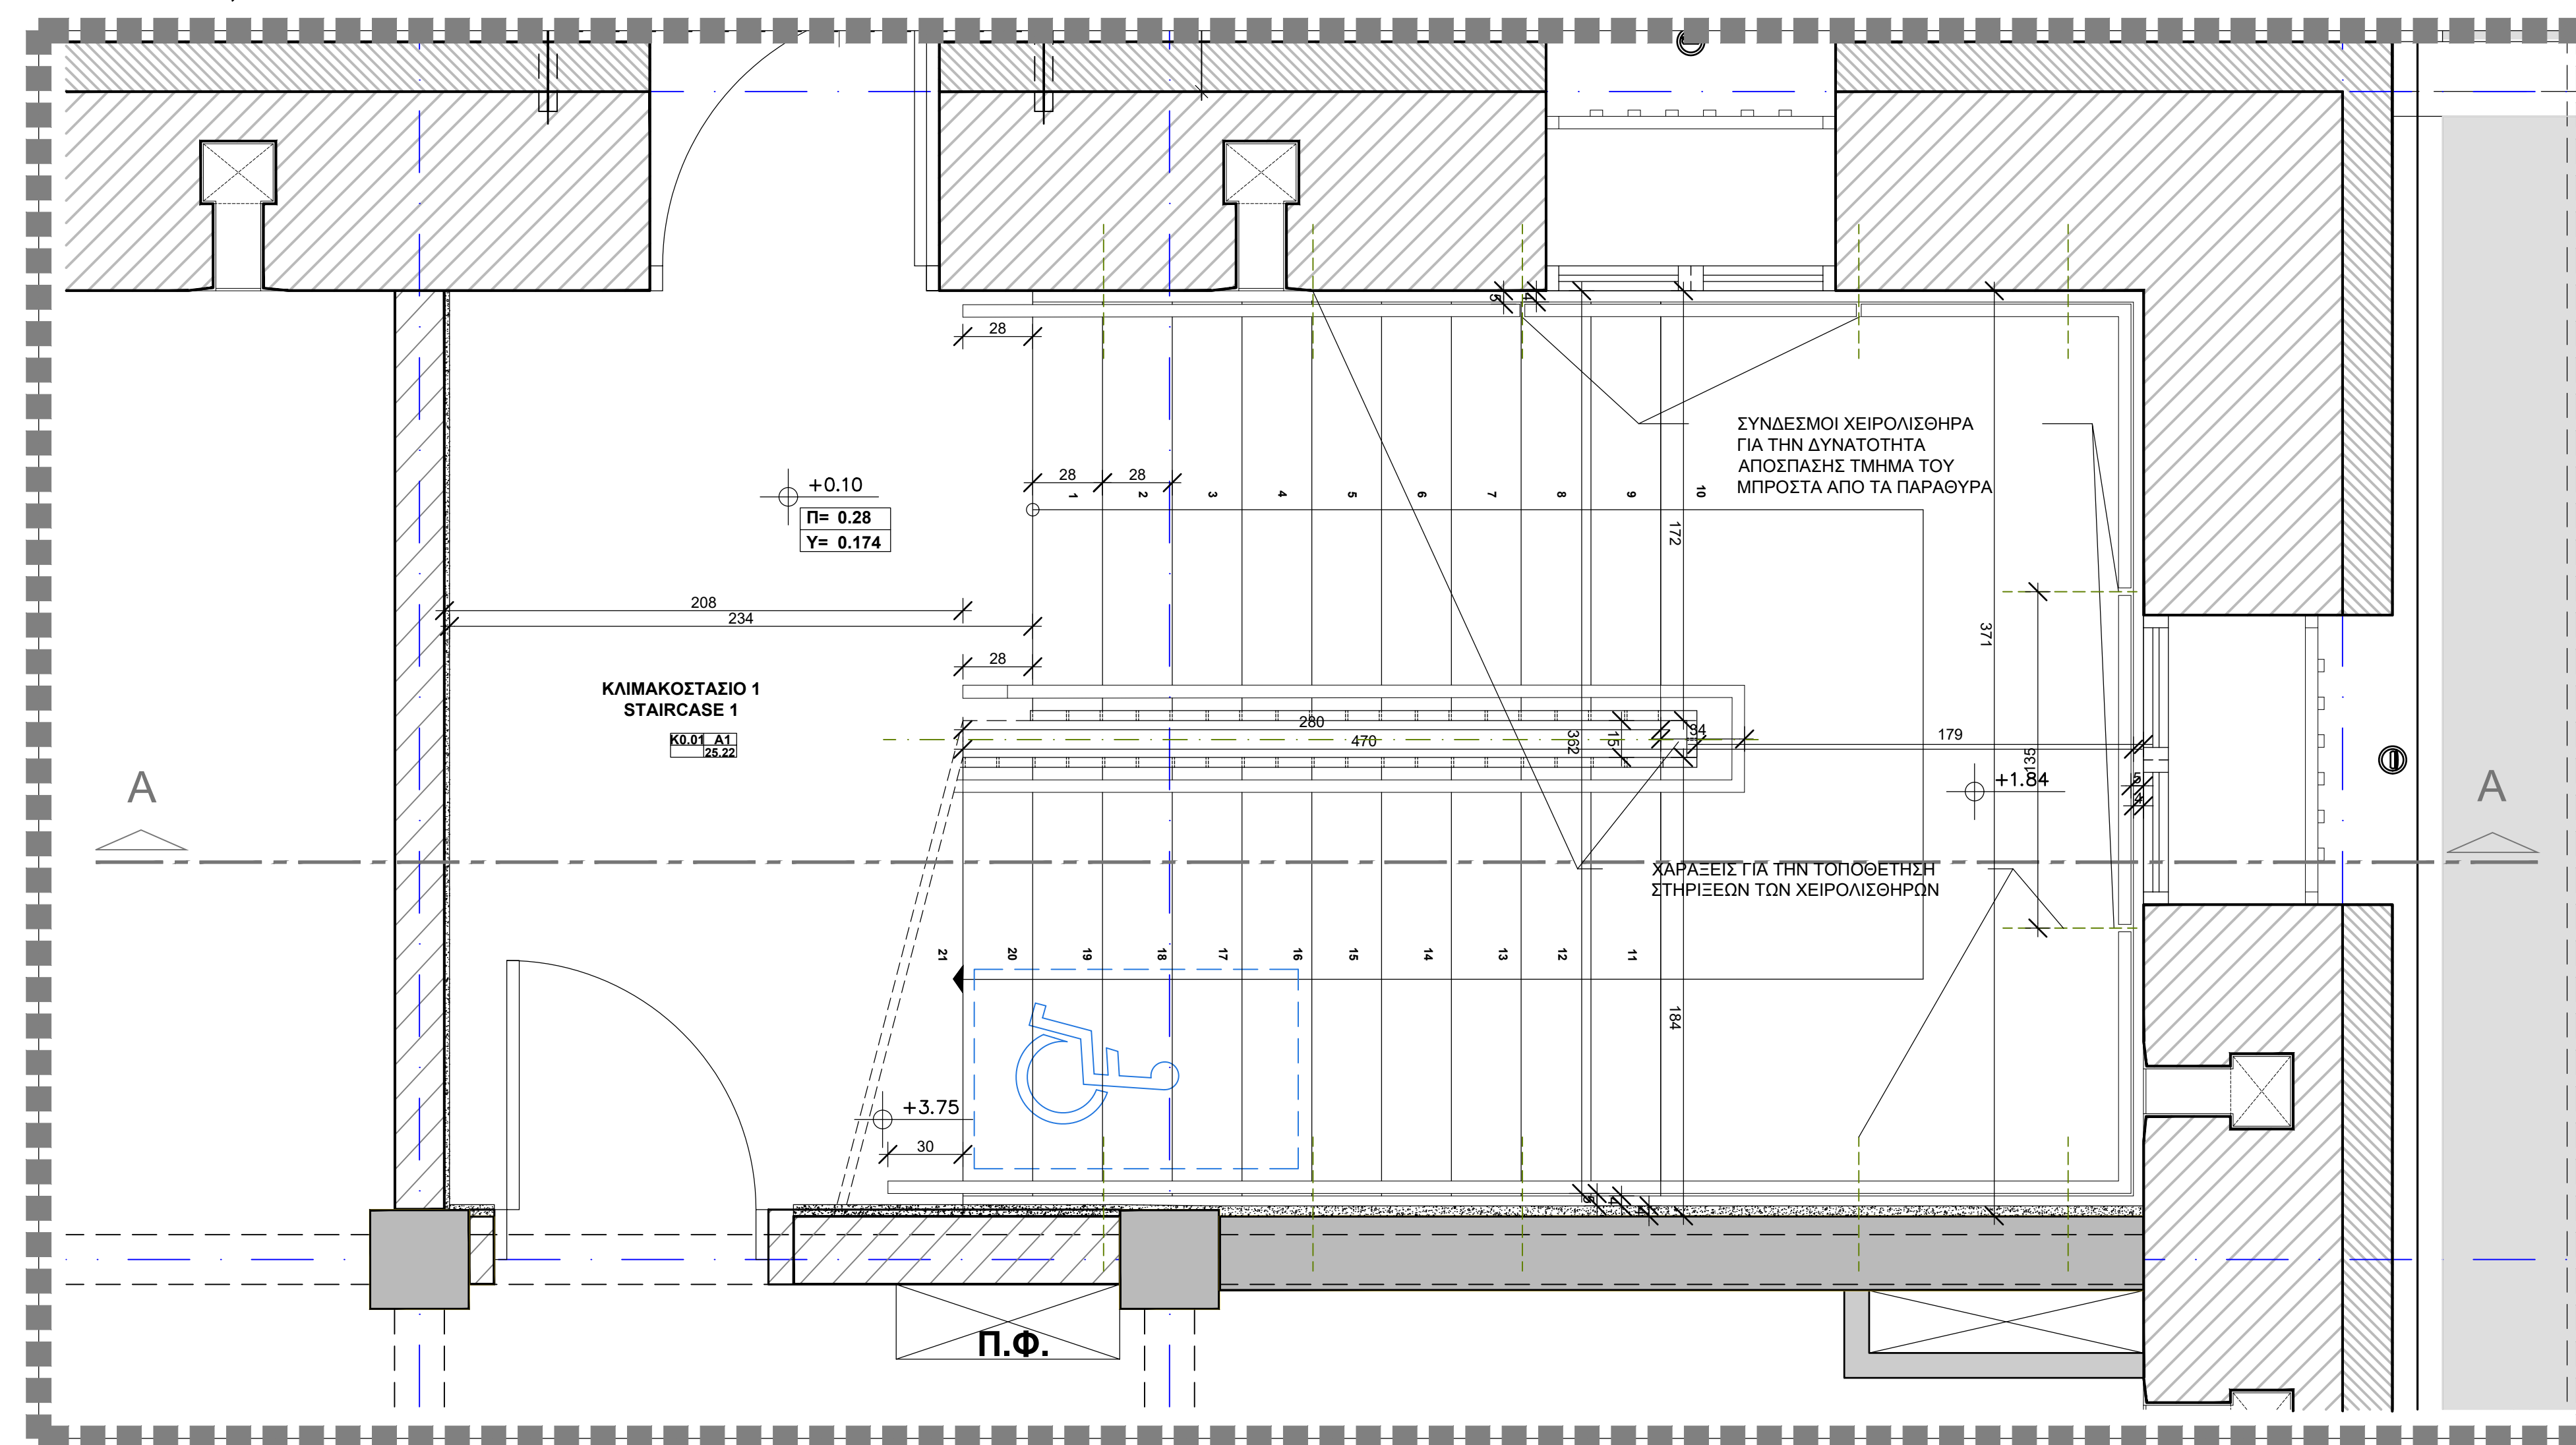

ΚΑΤΟΨΗ ΥΠΟΓΕΙΟΥ

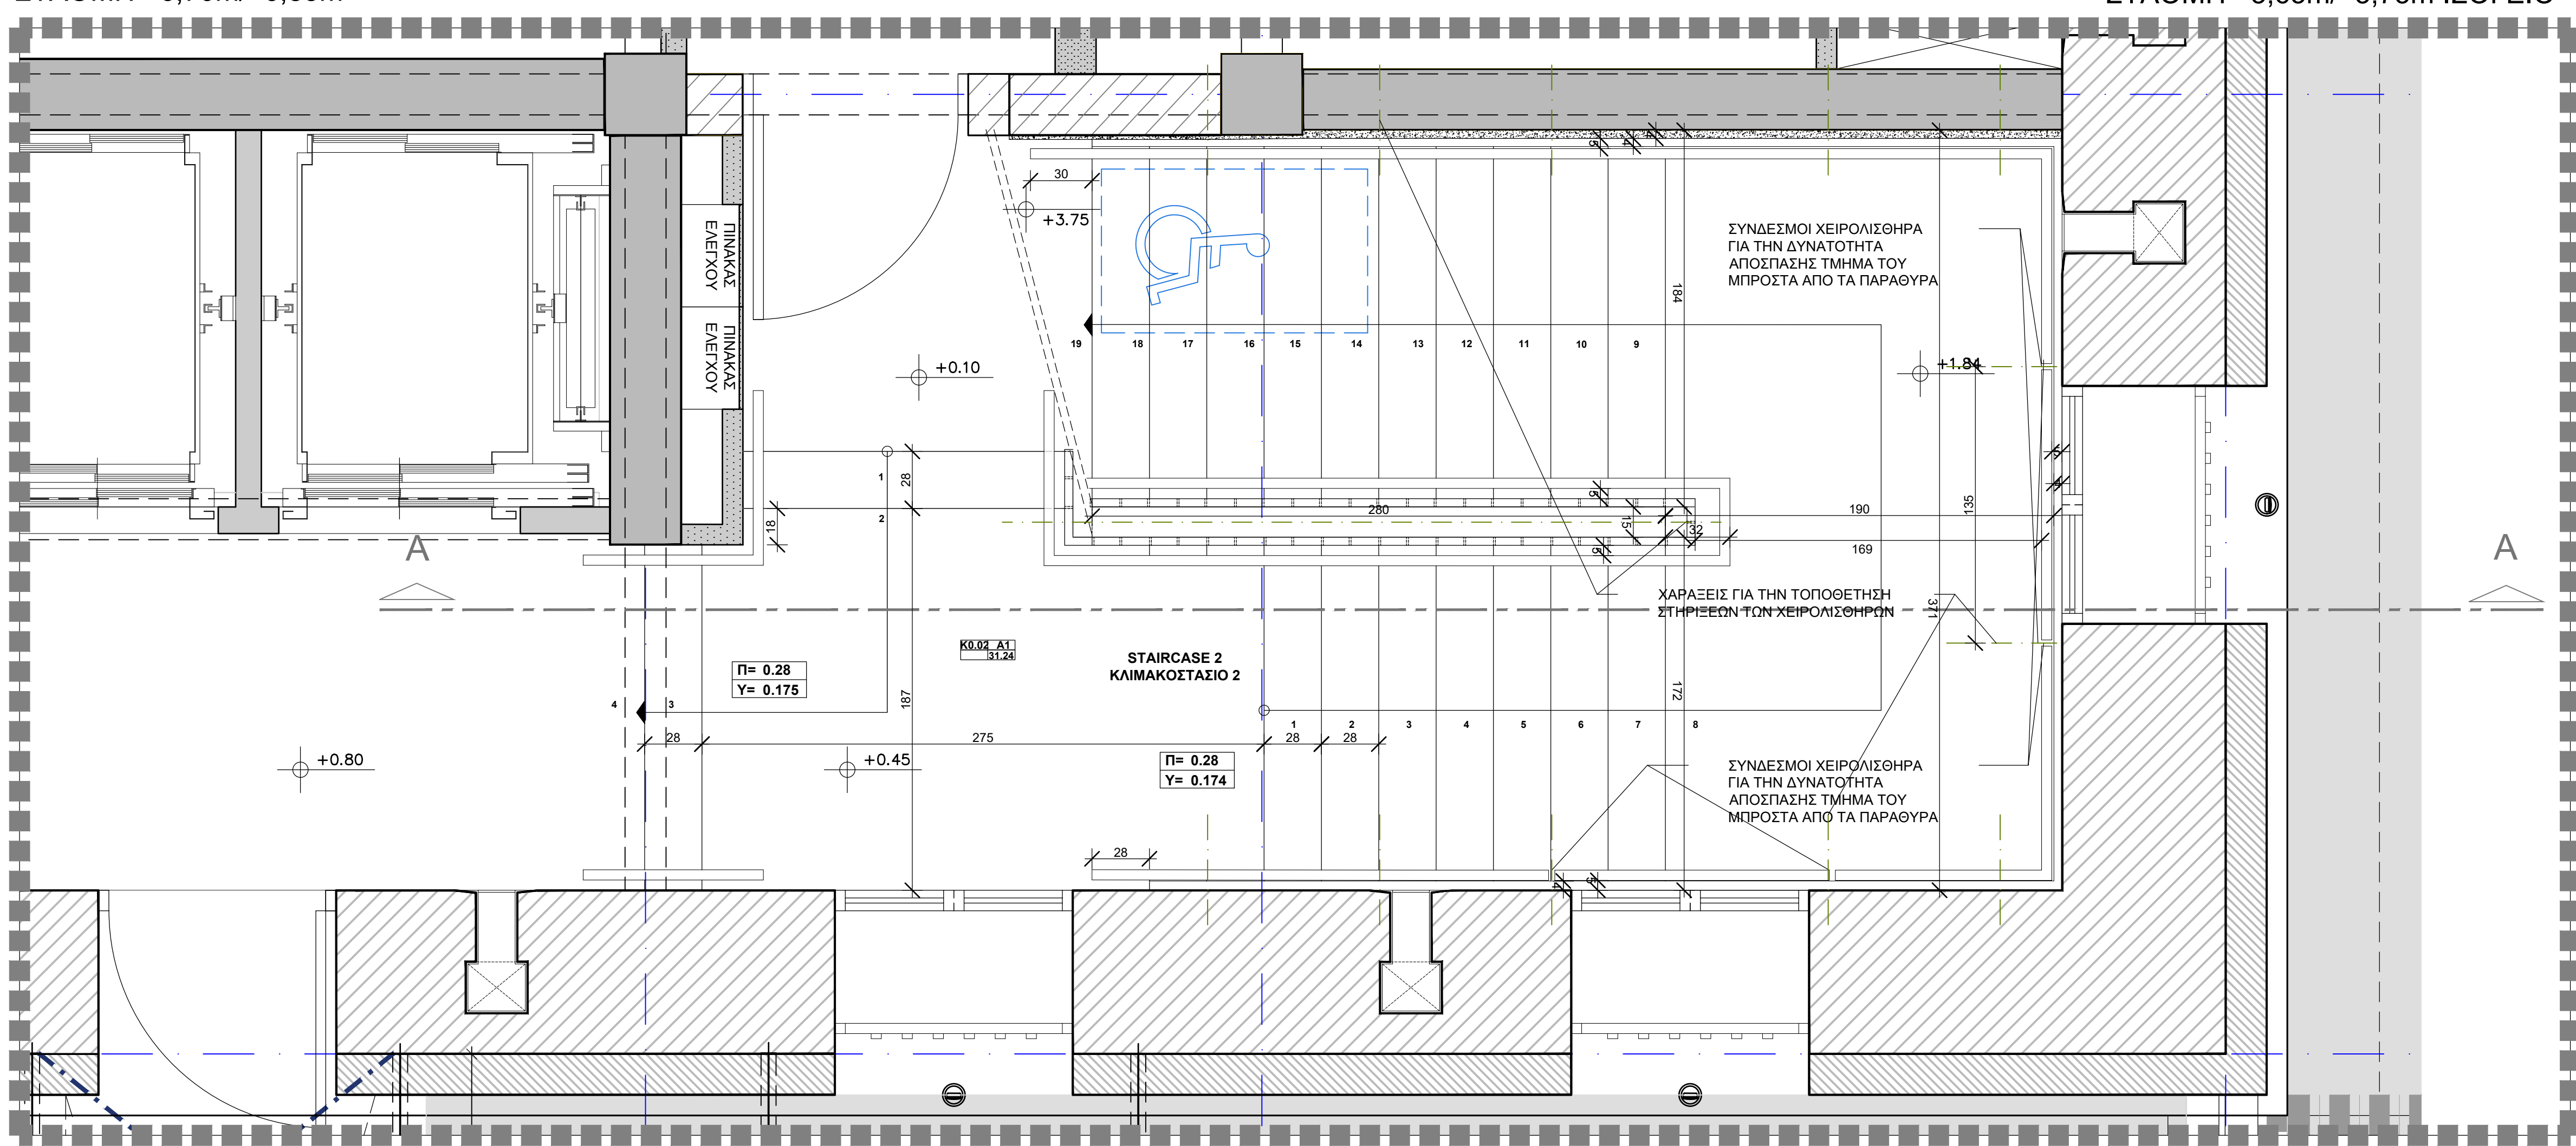

ΣΤΑΘΜΗ ΥΠΟΓΕΙΟΥ ΚΑΙΜΑΚΟΣΤΑΣΙΟΥ 2


ΕΡΓΑΣΙΑ	ΠΡΟΤΥΠΟ	ΜΕΛΕΤΗ	ΣΧΕΔΙΑΣΗ	ΕΚΔΟΣΗ	ΠΑΡΑΤΗΡΗΣΕΙΣ
ΚΥΡΙΟΣ ΤΟΜΟΣ					
ΥΠΟΥΡΓΕΙΟ ΠΟΛΙΤΙΣΜΟΥ (ΥΠΠ)					
ΔΙΕΥΘΥΝΣΗ ΜΕΛΕΤΩΝ ΚΑΙ ΕΚΤΕΛΕΣΗΣ ΕΡΓΩΝ					
ΜΟΥΣΕΙΟΝ ΚΑΙ ΠΟΛΙΤΙΣΤΙΚΩΝ ΚΤΙΡΙΩΝ (ΔΙΕΥΘΥΝΣΗ)					
ΕΡΓΟ					
"ΜΕΛΕΤΗ ΓΙΑ ΤΗΝ ΕΠΙΣΚΕΥΗ ΚΑΙ ΤΟΝ ΕΚΣΥΓΧΡΟΝΙΣΜΟ ΤΟΥ ΚΤΙΡΙΟΥ ΤΩΝ ΠΑΛΑΙΩΝ ΚΑΙΝΟΠΟΙΗΣΕΩΝ ΠΑΡΑΛΕΤΡΟΥ ΣΤΟ ΑΓΡΙΝΙΟ ΓΙΑ ΤΗ ΔΗΜΙΟΥΡΓΙΑ ΔΙΑΔΡΟΜΙΚΟΥ ΜΟΥΣΕΙΟΥ ΚΑΙ ΠΟΛΙΤΙΣΤΙΚΟΥ ΧΩΡΟΥ"					
ΕΛΛΗΝΙΚΗ ΔΗΜΟΚΡΑΤΙΑ Υπουργείο Πολιτισμού					
ΑΡΧΙΤΕΚΤΟΝΙΚΗ ΜΕΛΕΤΗ					
Γ' ΣΤΑΔΙΟ : ΜΕΛΕΤΗ ΕΦΑΡΜΟΓΗΣ					
ΣΧΕΔΙΑ					
ΚΑΤΟΨΕΙΣ ΚΑΙΜΑΚΟΣΤΑΣΙΩΝ Κ1-Κ2					
ΙΟΥΛΙΟΣ 2025					
C304e					
ΚΑΙΜΑΚΑ 1:20					
ΑΥ. 2025/07					
ΑΑ 06					
