




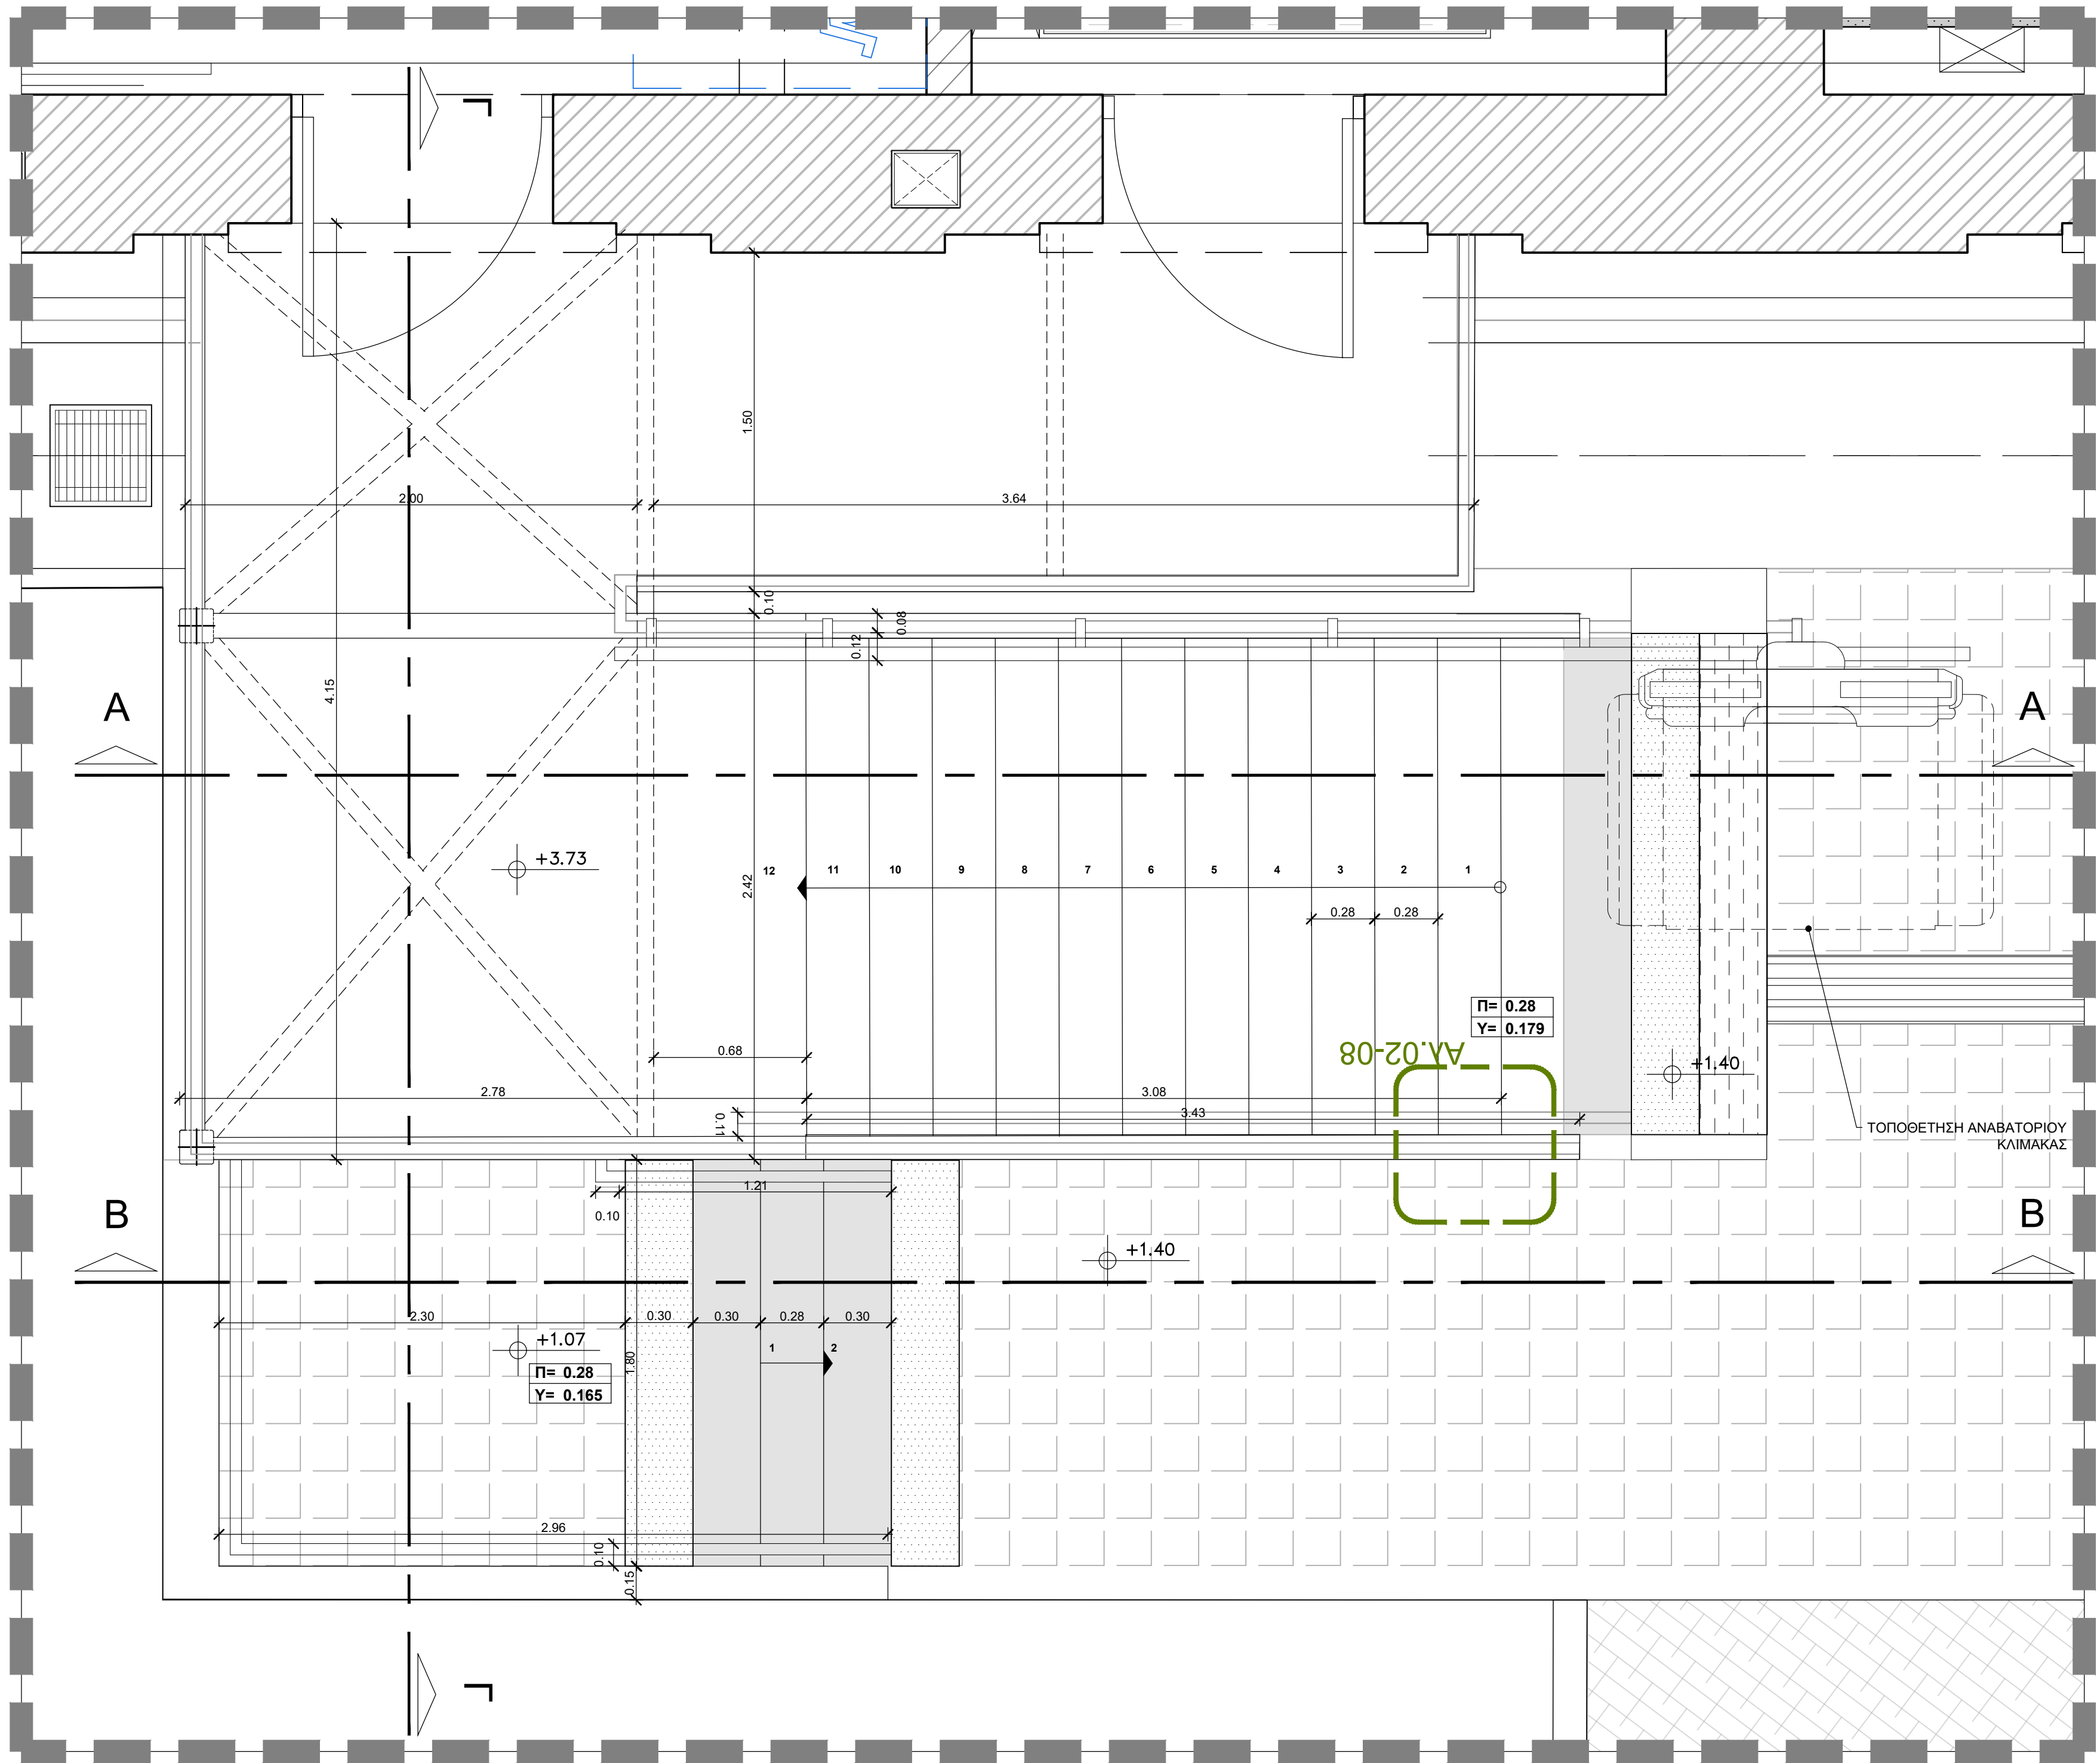


ΚΑΤΩΦΗ ΙΣΟΓΕΙΟΥ

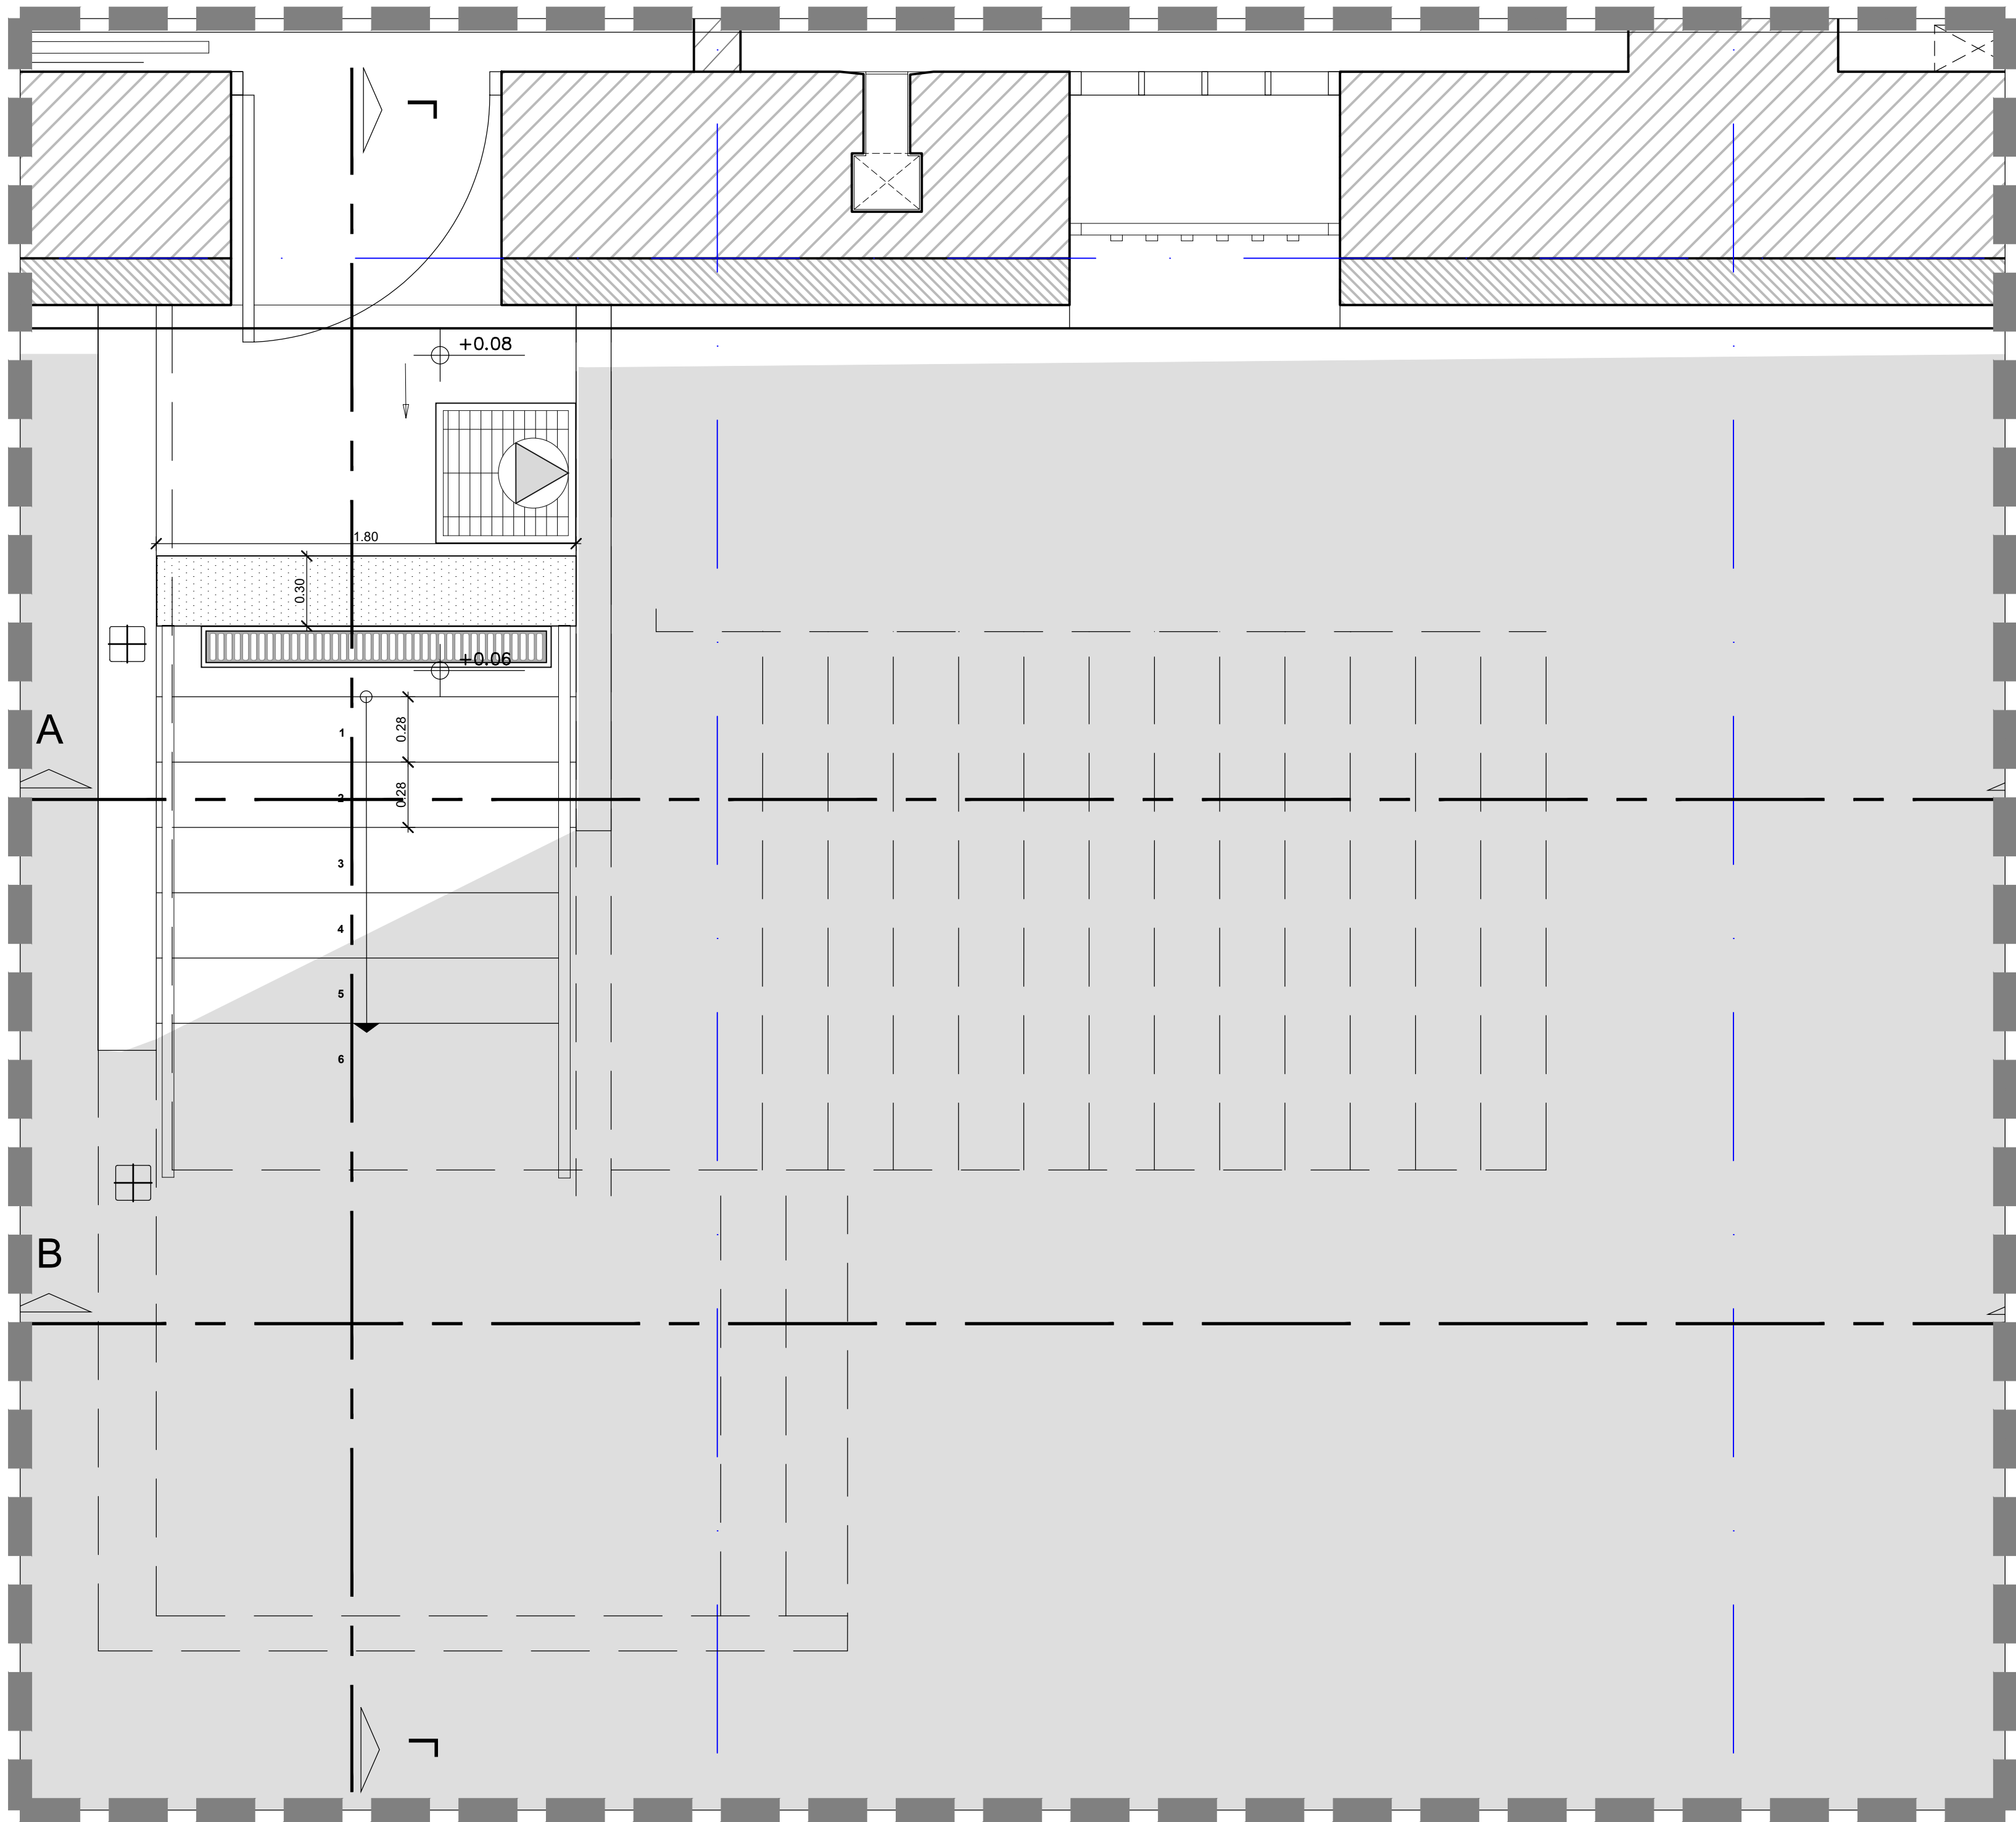


ΚΑΤΩΦΗ ΥΠΟΓΕΙΟΥ

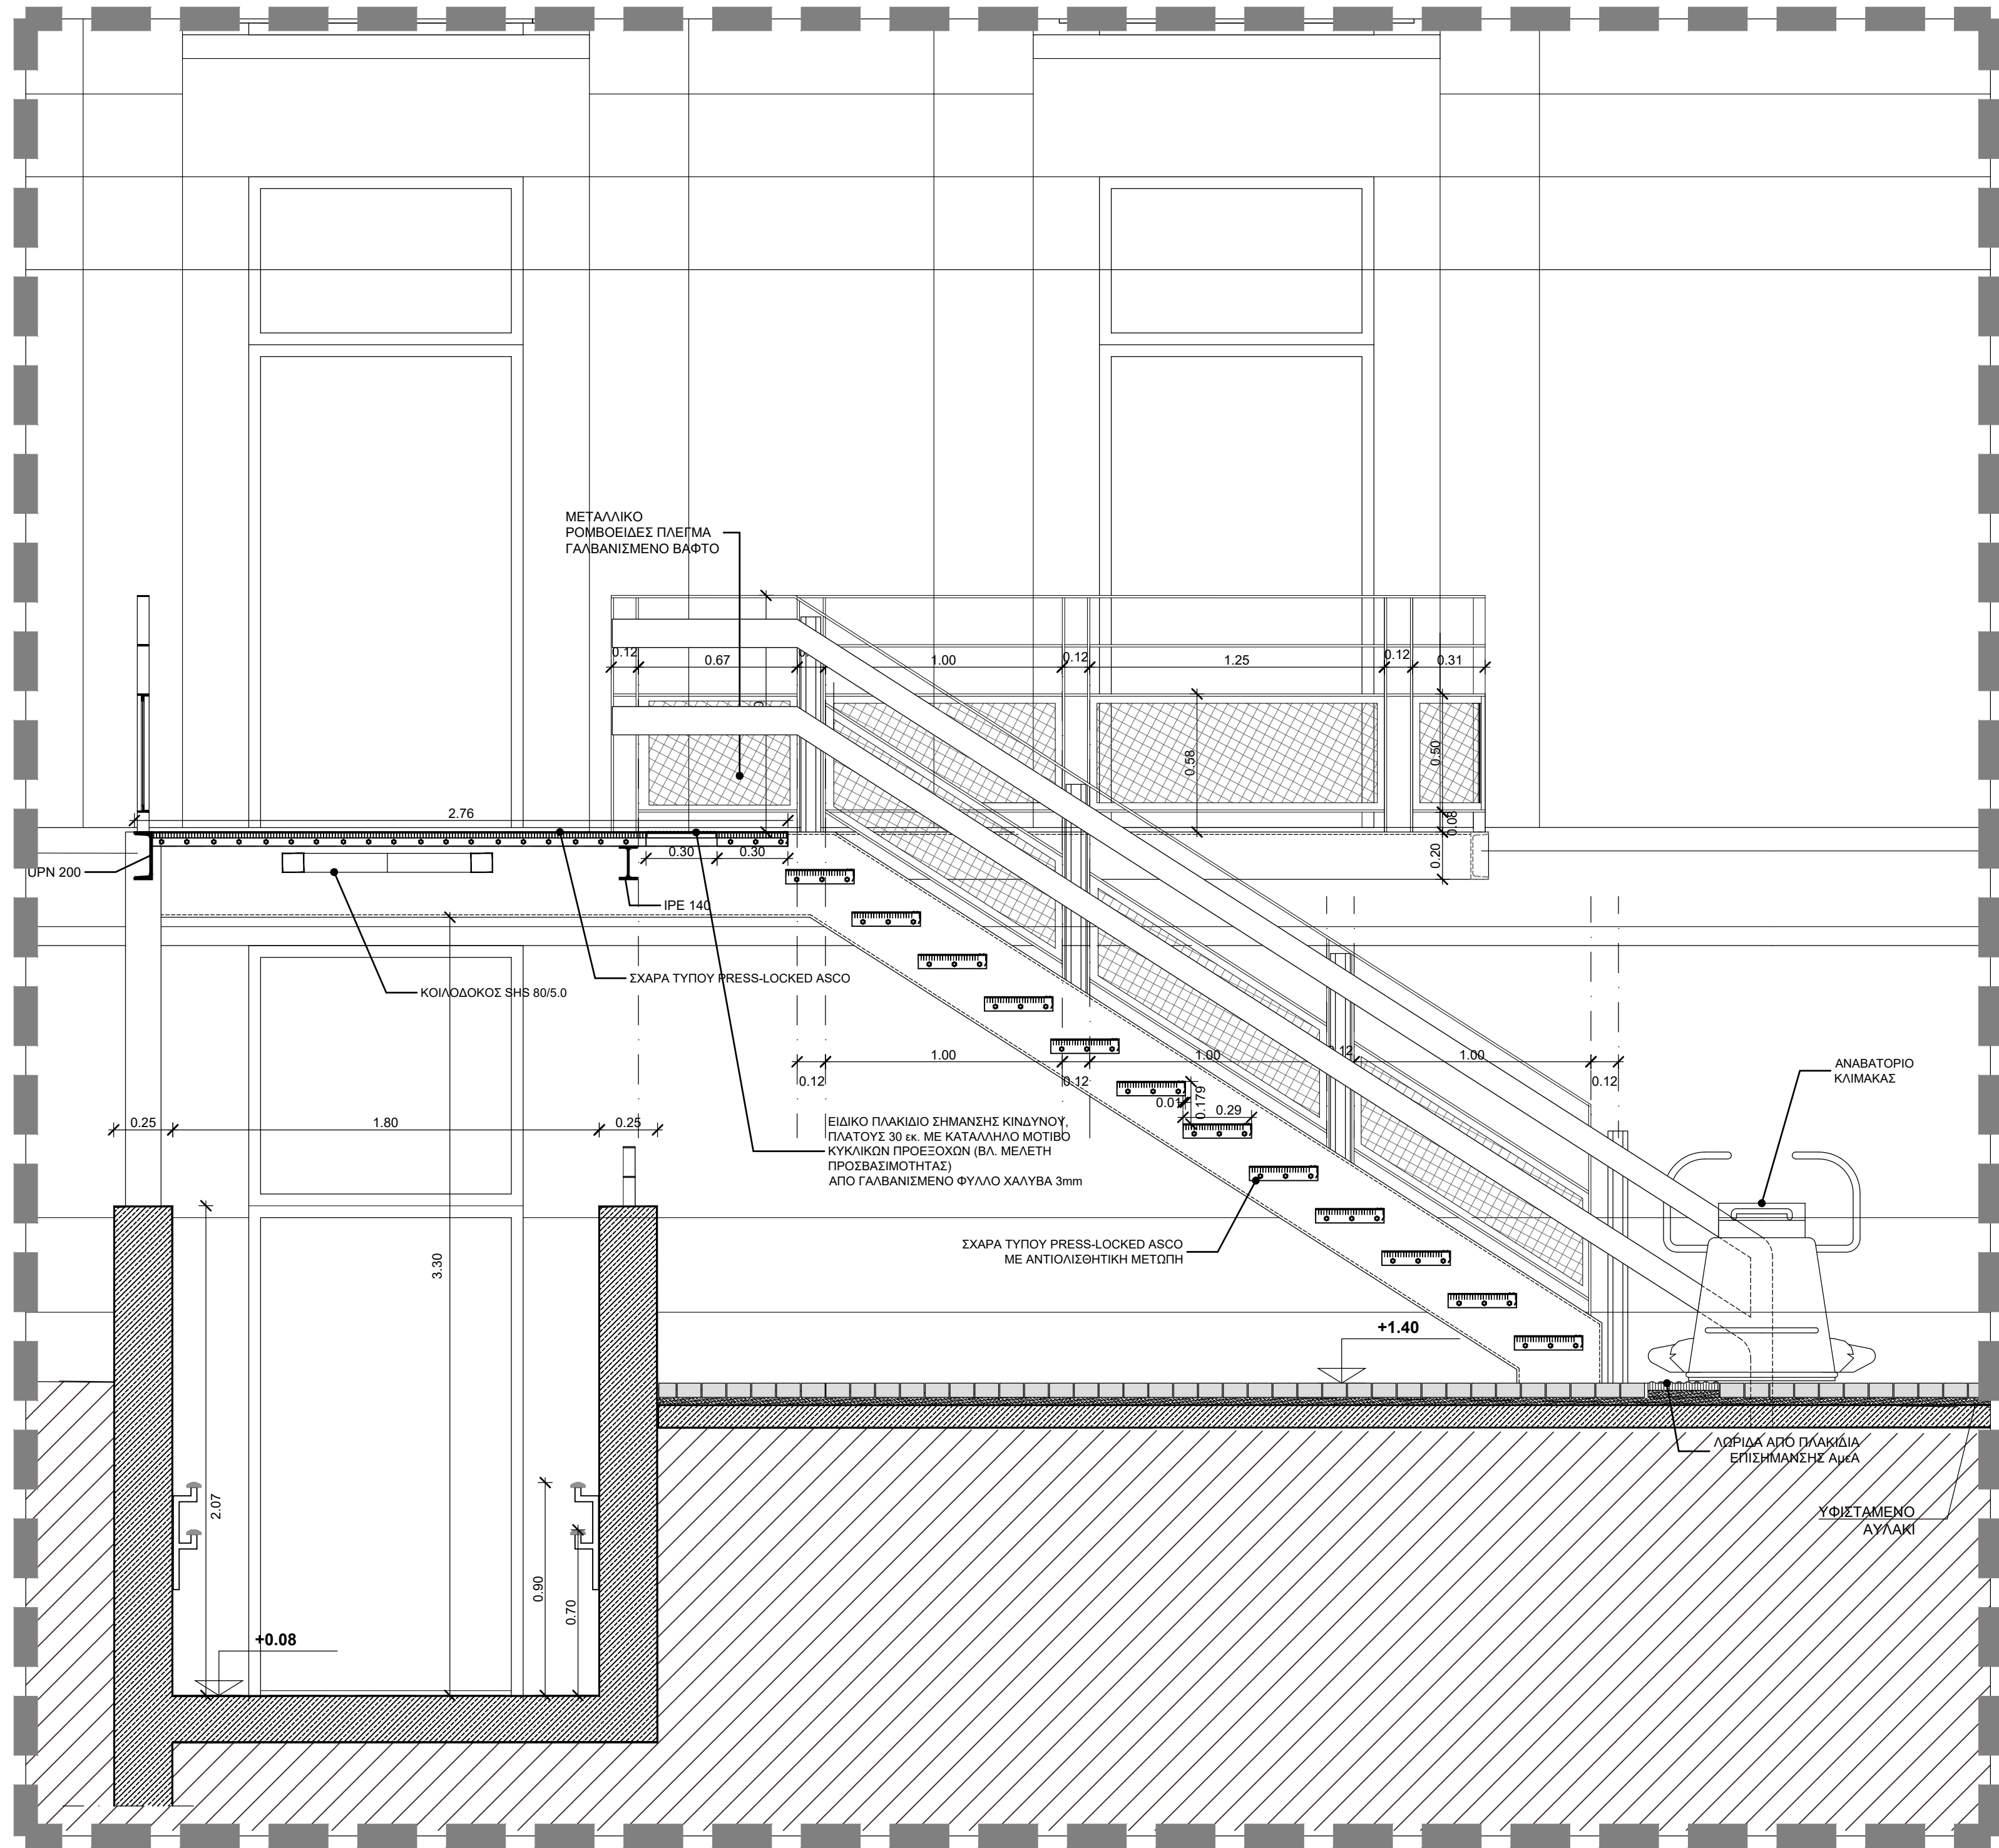

ΤΟΜΗ Α-Α

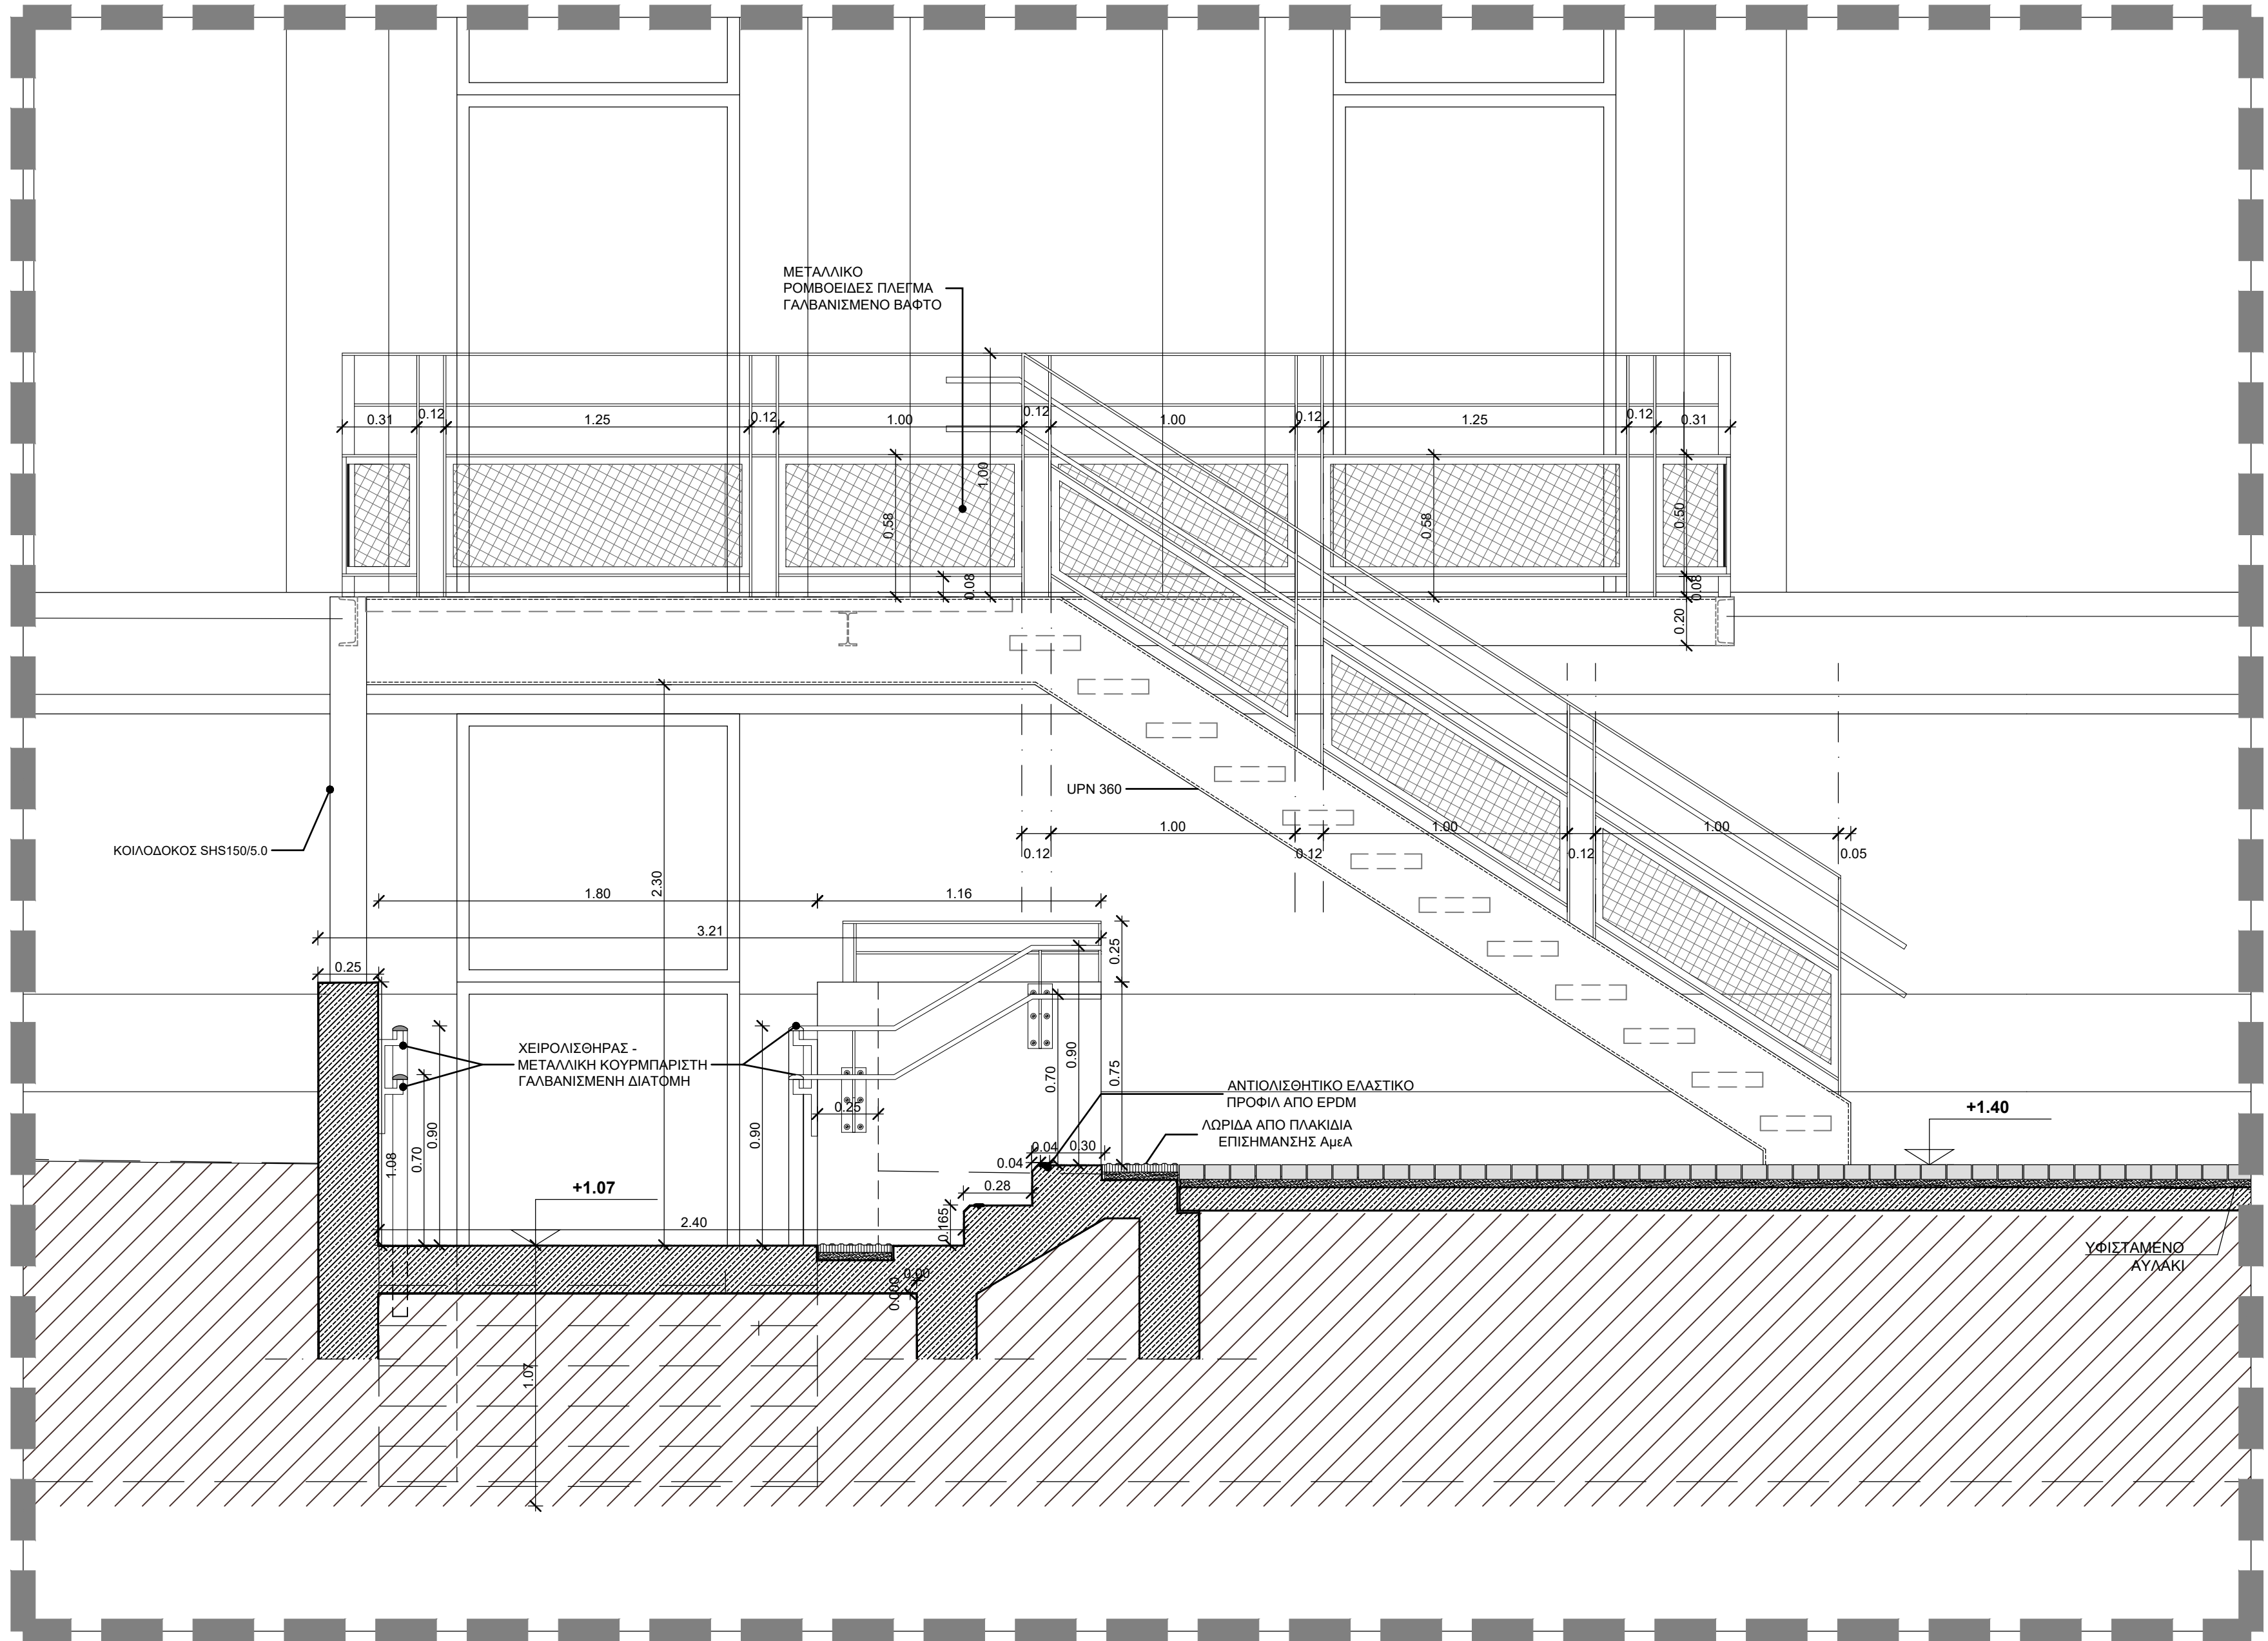

ΤΟΜΗ Β-Β

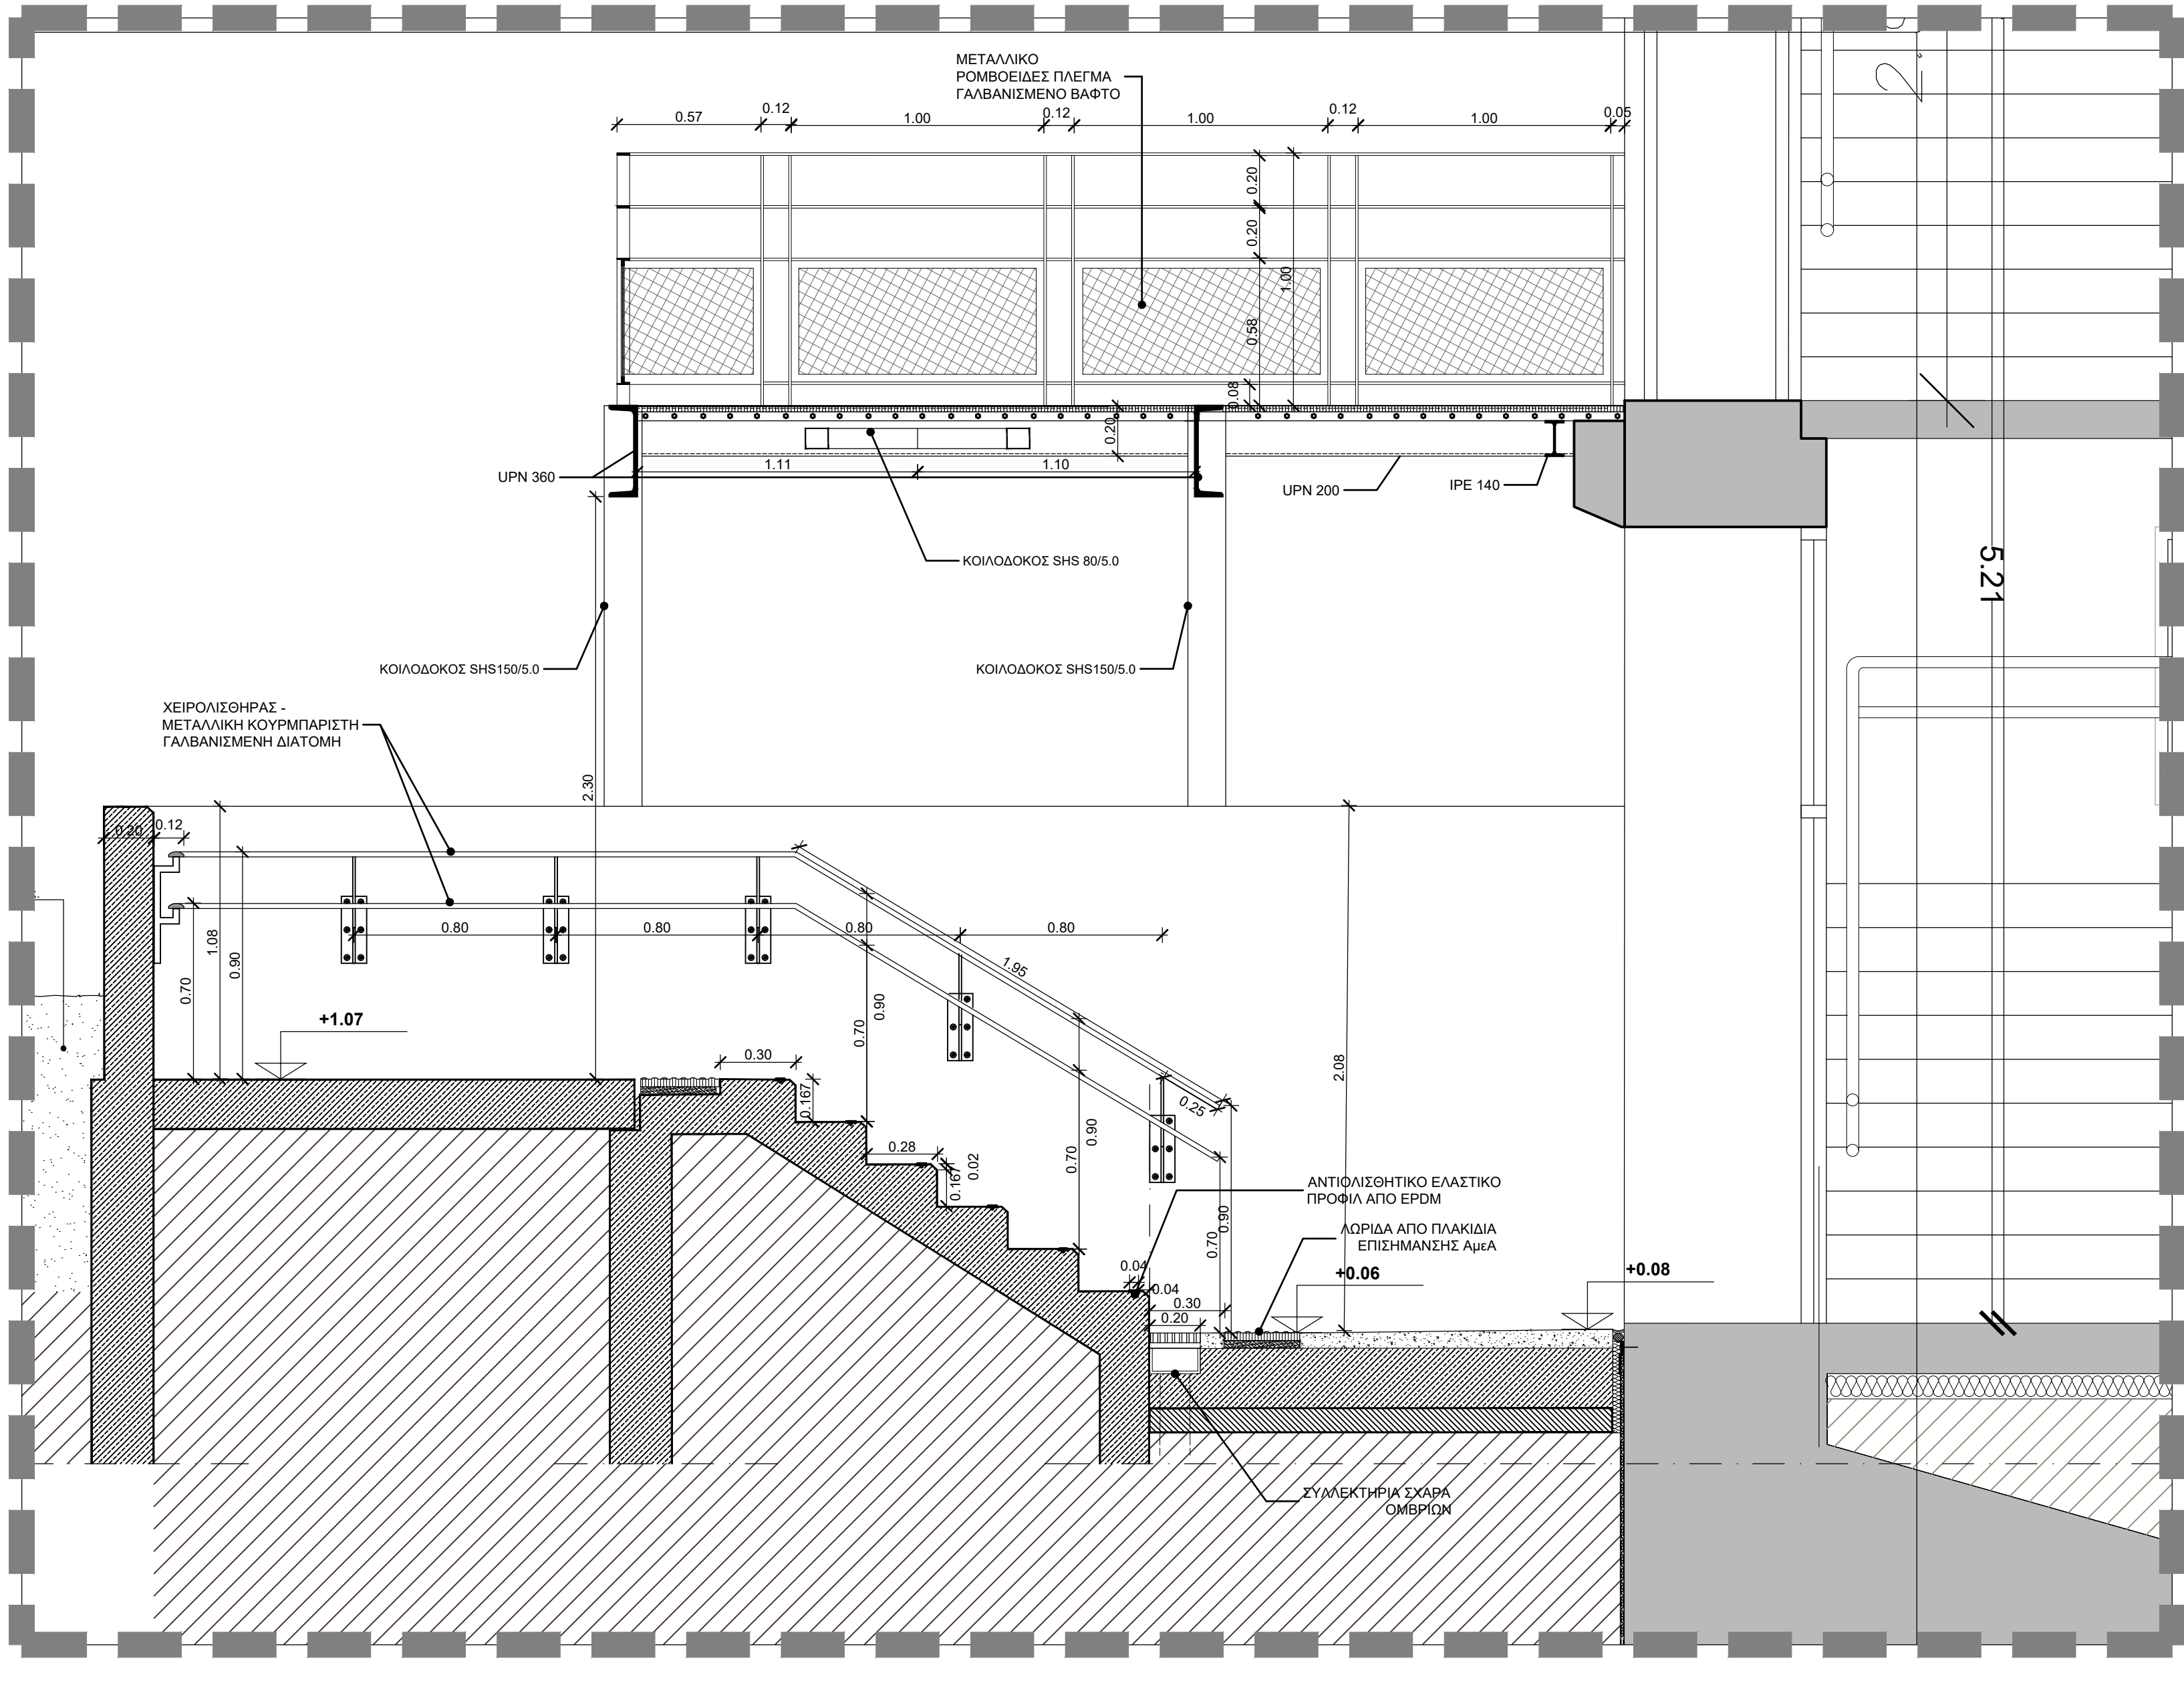

ΤΟΜΗ Γ-Γ

02	06.07.2025	Π. ΤΑΒΑΝΟΠΟΛΙΤΗΣ Κ. ΜΟΥΣΚΟΥΛΟΠΟΥΛΟΣ Ε. ΚΑΤΣΙΜΑΝΗΣ Ι. ΓΑΜΜΑΚΟΠΟΥΛΟΣ Θ. ΚΑΤΣΟΥΝΤΟΣ	Κ. ΜΟΥΣΚΟΥΛΟΠΟΥΛΟΣ Ε. ΚΑΤΣΙΜΑΝΗΣ Ι. ΓΑΜΜΑΚΟΠΟΥΛΟΣ Θ. ΚΑΤΣΟΥΝΤΟΣ	Π. ΤΑΒΑΝΟΠΟΛΙΤΗΣ	
01	06.06.2025	Π. ΤΑΒΑΝΟΠΟΛΙΤΗΣ Κ. ΜΟΥΣΚΟΥΛΟΠΟΥΛΟΣ Ε. ΚΑΤΣΙΜΑΝΗΣ Ι. ΓΑΜΜΑΚΟΠΟΥΛΟΣ Θ. ΚΑΤΣΟΥΝΤΟΣ	Κ. ΜΟΥΣΚΟΥΛΟΠΟΥΛΟΣ Ε. ΚΑΤΣΙΜΑΝΗΣ Ι. ΓΑΜΜΑΚΟΠΟΥΛΟΣ Θ. ΚΑΤΣΟΥΝΤΟΣ	Π. ΤΑΒΑΝΟΠΟΛΙΤΗΣ	ΥΠΟΒΟΗ ΜΕΛΕΤΗΣ ΕΘΑΡΜΟΤΗΣ

ΕΚΔΟΣΗ	ΠΕΡΙΓΡΦΗ	ΜΕΛΕΤΗ	ΣΧΕΔΙΑΣΗ	ΕΛΕΓΧΟΣ	ΠΑΡΑΤΗΡΗΣΕΙΣ

ΚΥΡΙΟΣ ΤΟΥ ΕΡΓΟΥ: **ΥΠΟΥΡΓΕΙΟ ΠΟΛΙΤΙΣΜΟΥ (ΥΠΠΟ)**

ΕΡΓΟΘΕΤΗΣ: **ΔΙΕΥΘΥΝΣΗ ΜΕΛΕΤΩΝ ΚΑΙ ΕΚΤΕΛΕΣΗΣ ΕΡΓΩΝ ΜΟΥΣΕΙΩΝ ΚΑΙ ΠΟΛΙΤΙΣΤΙΚΩΝ ΚΤΙΡΙΩΝ (ΔΙΜΕΜΠΚ)**

ΕΡΓΟ: **"ΜΕΛΕΤΗ ΓΙΑ ΤΗΝ ΕΠΙΣΚΕΥΗ ΚΑΙ ΤΟΝ ΕΚΕΥΧΡΟΝΙΣΜΟ ΤΟΥ ΚΤΙΡΙΟΥ ΤΩΝ ΠΑΛΑΙΩΝ ΚΑΠΝΑΓΟΡΗΘΩΝ ΠΑΠΑΓΕΩΡΓΙΟΥ ΣΤΟ ΑΓΡΙΝΙΟ ΓΙΑ ΤΗ ΔΗΜΙΟΥΡΓΙΑ ΔΙΑΧΡΟΝΙΚΟΥ ΜΟΥΣΕΙΟΥ ΚΑΙ ΠΟΛΙΤΙΣΤΙΚΟΥ ΧΩΡΟΥ"**

ΑΡΧΙΤΕΚΤΟΝΙΚΗ ΜΕΛΕΤΗ

Γ' ΣΤΑΔΙΟ : ΜΕΛΕΤΗ ΕΘΑΡΜΟΤΗΣ

ΟΜΑΔΑ:	ΙΟΥΝΙΟΣ 2025
ΜΕΤΑΛΛΙΚΟ ΚΛΙΜΑΚΟΣΤΑΣΙΟ 1 ΚΑΤΟΦΕΙΣ-ΤΟΜΕΣ	C304e
	ΚΑΙΜΑΚΑ 1:20
ΜΕΛΕΤΗΤΕΣ: ΕΞΑΝ ΑΡΧΙΤΕΚΤΟΝΙΚΗ ΜΕΛΕΤΗ ΕΥΣΤΡΙΑ ΜΕΛΕΤΗ ΜΕΛΕΤΗ ΗΜΕΡΑΤΑΤΕΣ ΠΟΛΙΤΙΣΤΙΚΗ ΜΕΛΕΤΗ ΚΑΙ ΕΡΕΥΝΑ ΑΡΧΙΤΕΚΤΟΝΙΚΗ ΜΕΛΕΤΗ ΚΑΙ ΕΡΕΥΝΑ	ΜΕΤΑΡΛΑΝ ΚΟΝΤΕΣ ΚΑΙ ΣΤΕΦΑΝΟΣ Ε.Ε.Ε. ΠΡΩΤΟΝ ΜΕΛΕΤΗΤΩΝ Ε.Ε.Ε. ΔΙΟΝΥΣΙΟΣ ΚΟΥΤΣΟΣ ΓΙΑ ΚΟΝΤΕΣ
ΑΡΧΙΤΕΚΤΟΝΙΚΗ 1, ΑΘΗΝΑ 18876, ΤΗΛ: 210-7280186, email: info@architects.gr	

ΚΑΔΕΣ - ΒΟΡΡΑΕ	ΥΠΟΓΡΑΦΗ ΚΑΙ ΣΦΡΑΓΙΔΑ ΜΕΛΕΤΗΤΗ
	Digitaly signed by ΠΑΝΑΓΙΩΤΗΣ ΔΗΜΑΚΟΠΟΥΛΟΣ, ΤΑΥΝΑΝΤΟΣ ΣΗΜ: 2503-ΕΙΣ-21-6469-4220
	ΘΕΩΡΗΣΗ