




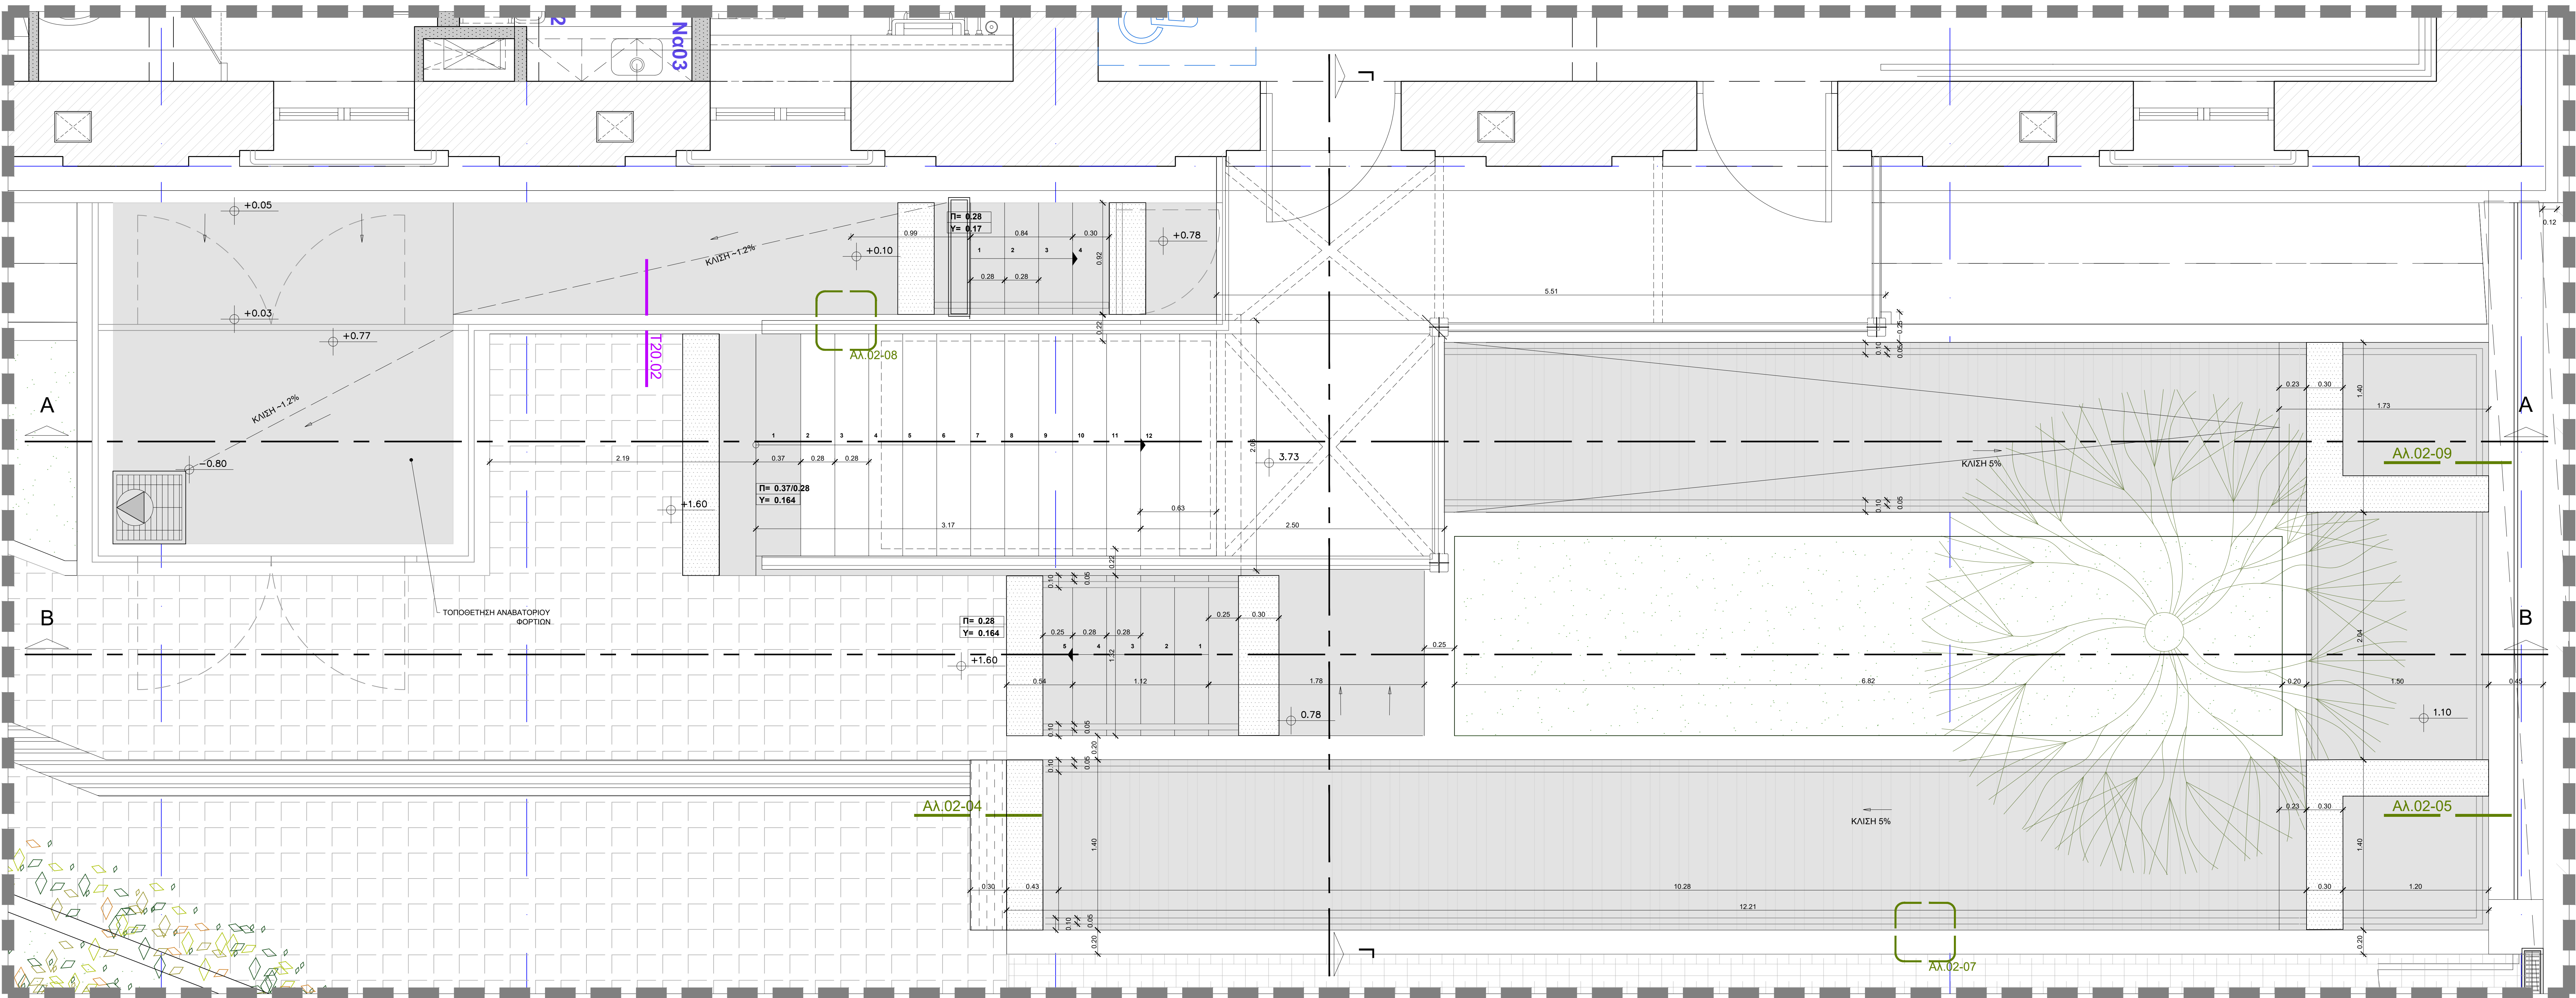

ΚΑΤΟΨΗ ΙΣΟΓΕΙΟΥ

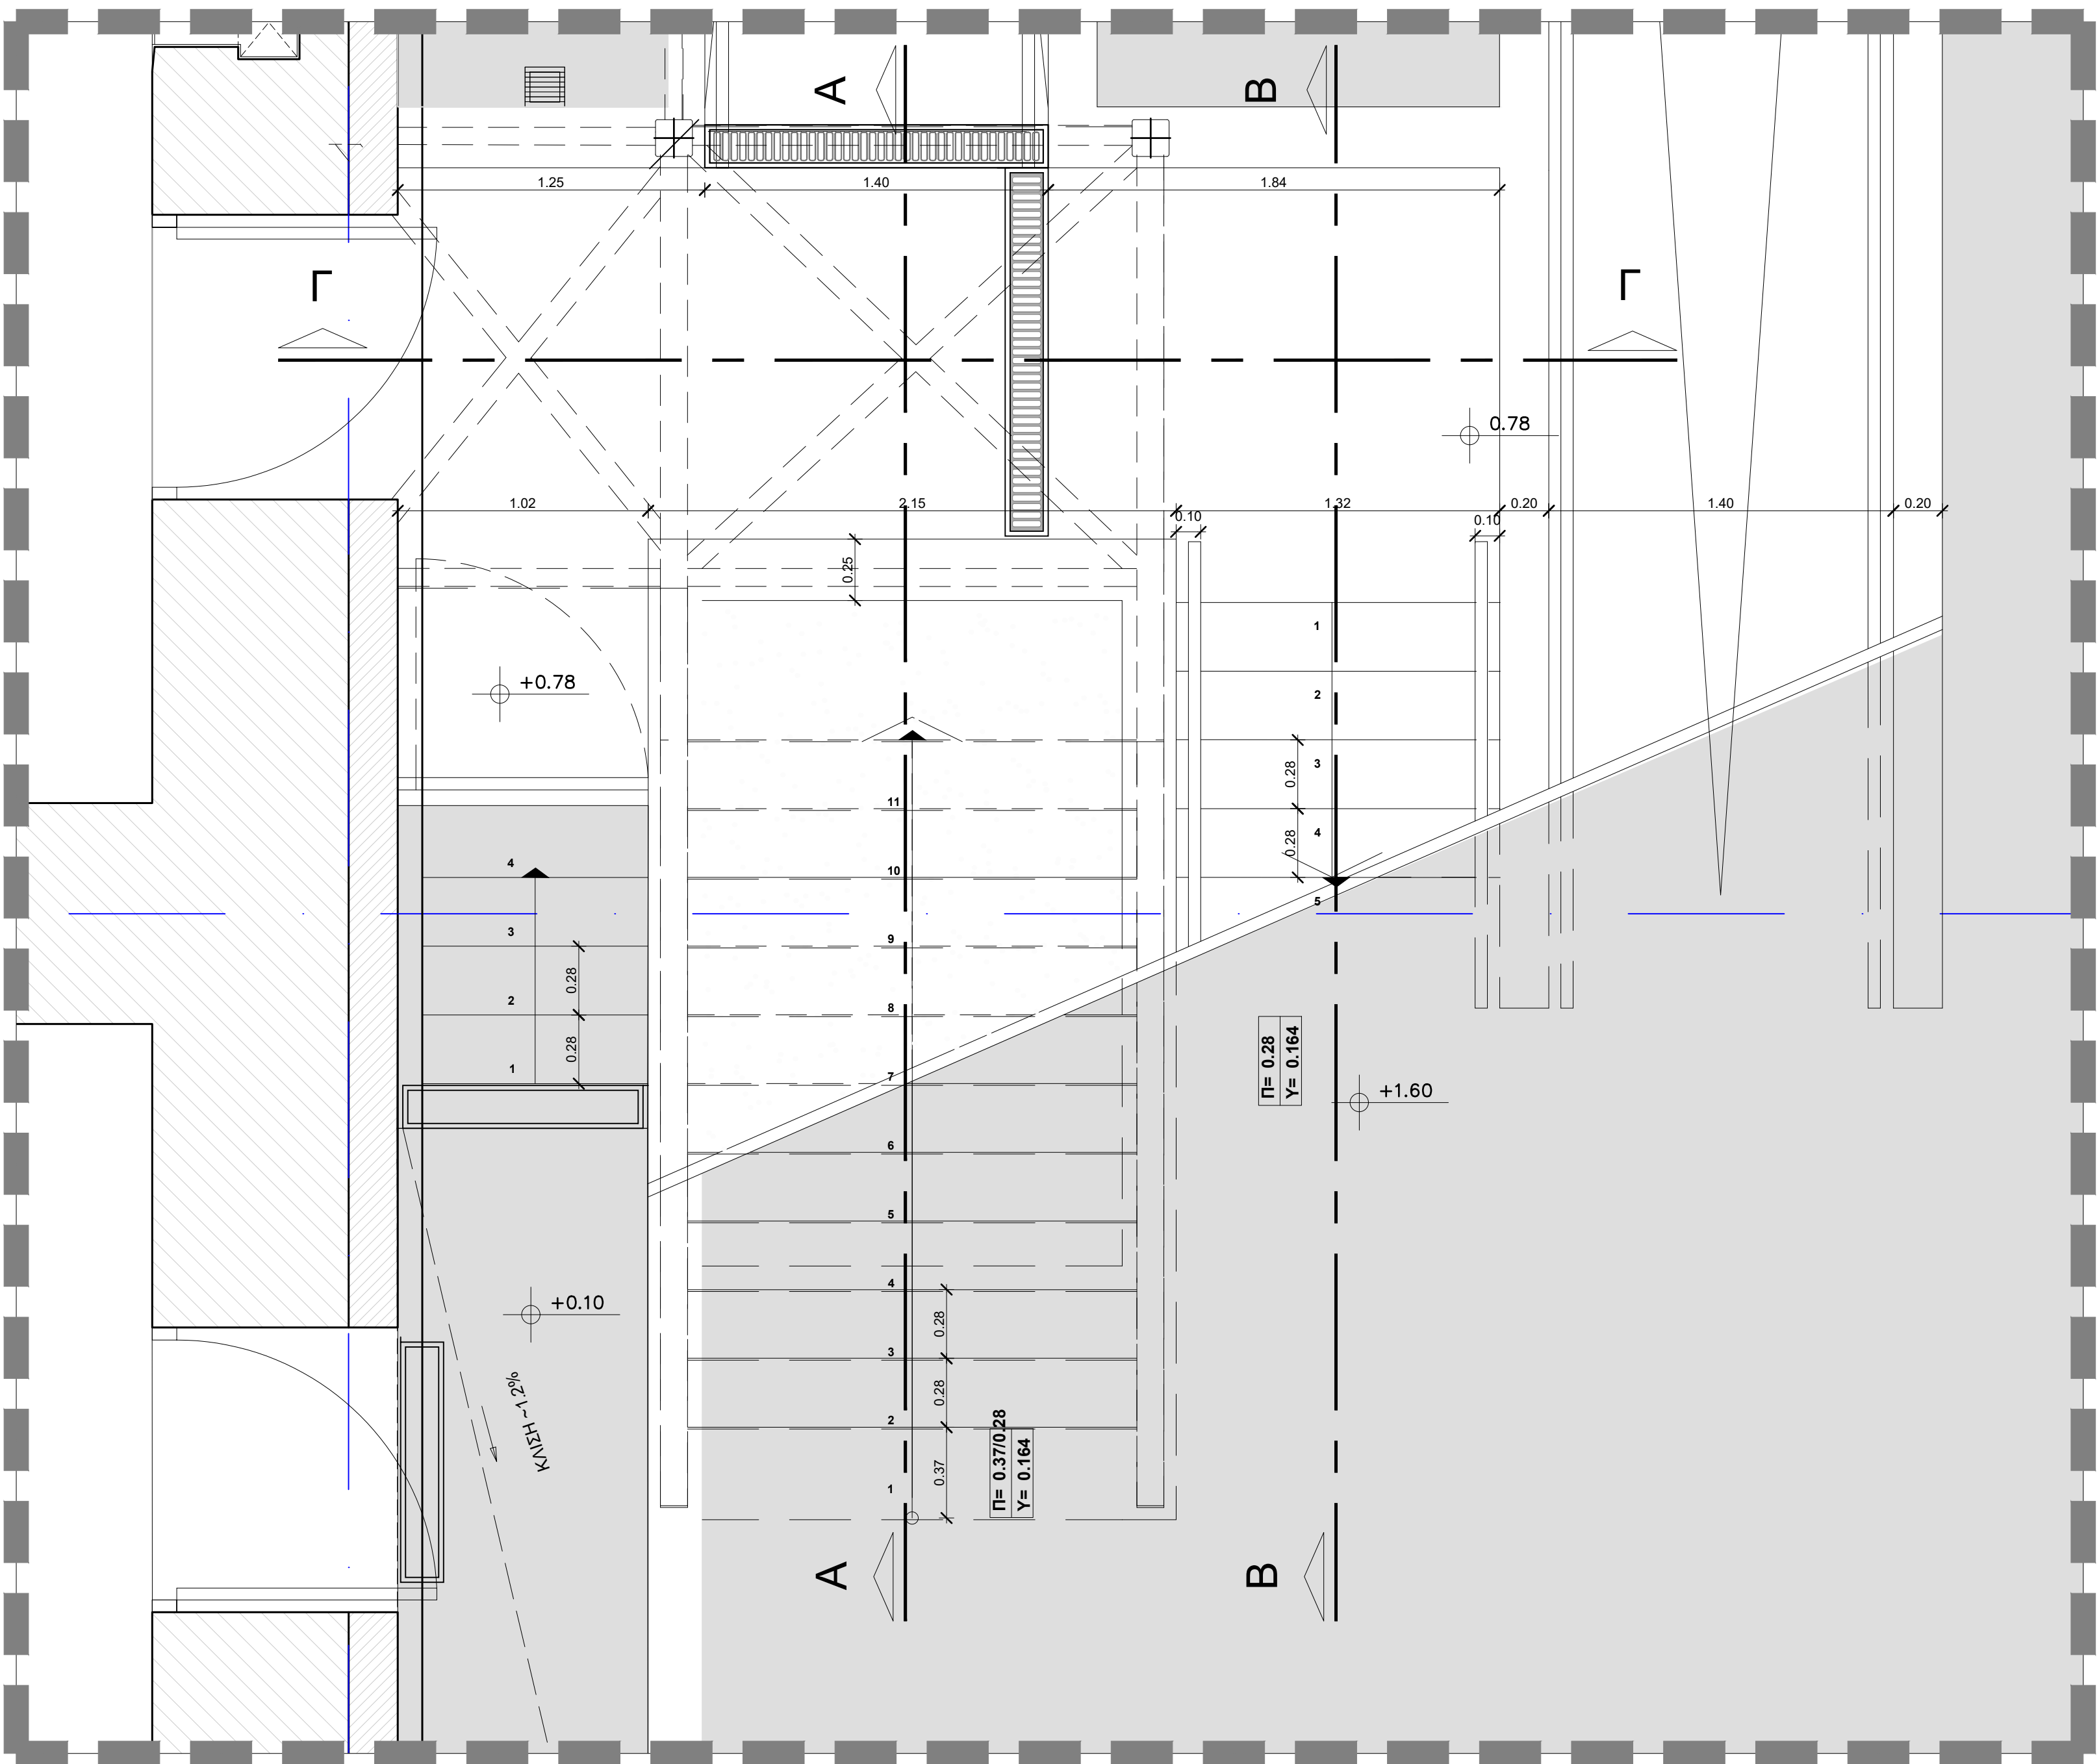

ΚΑΤΟΨΗ ΥΠΟΓΕΙΟΥ

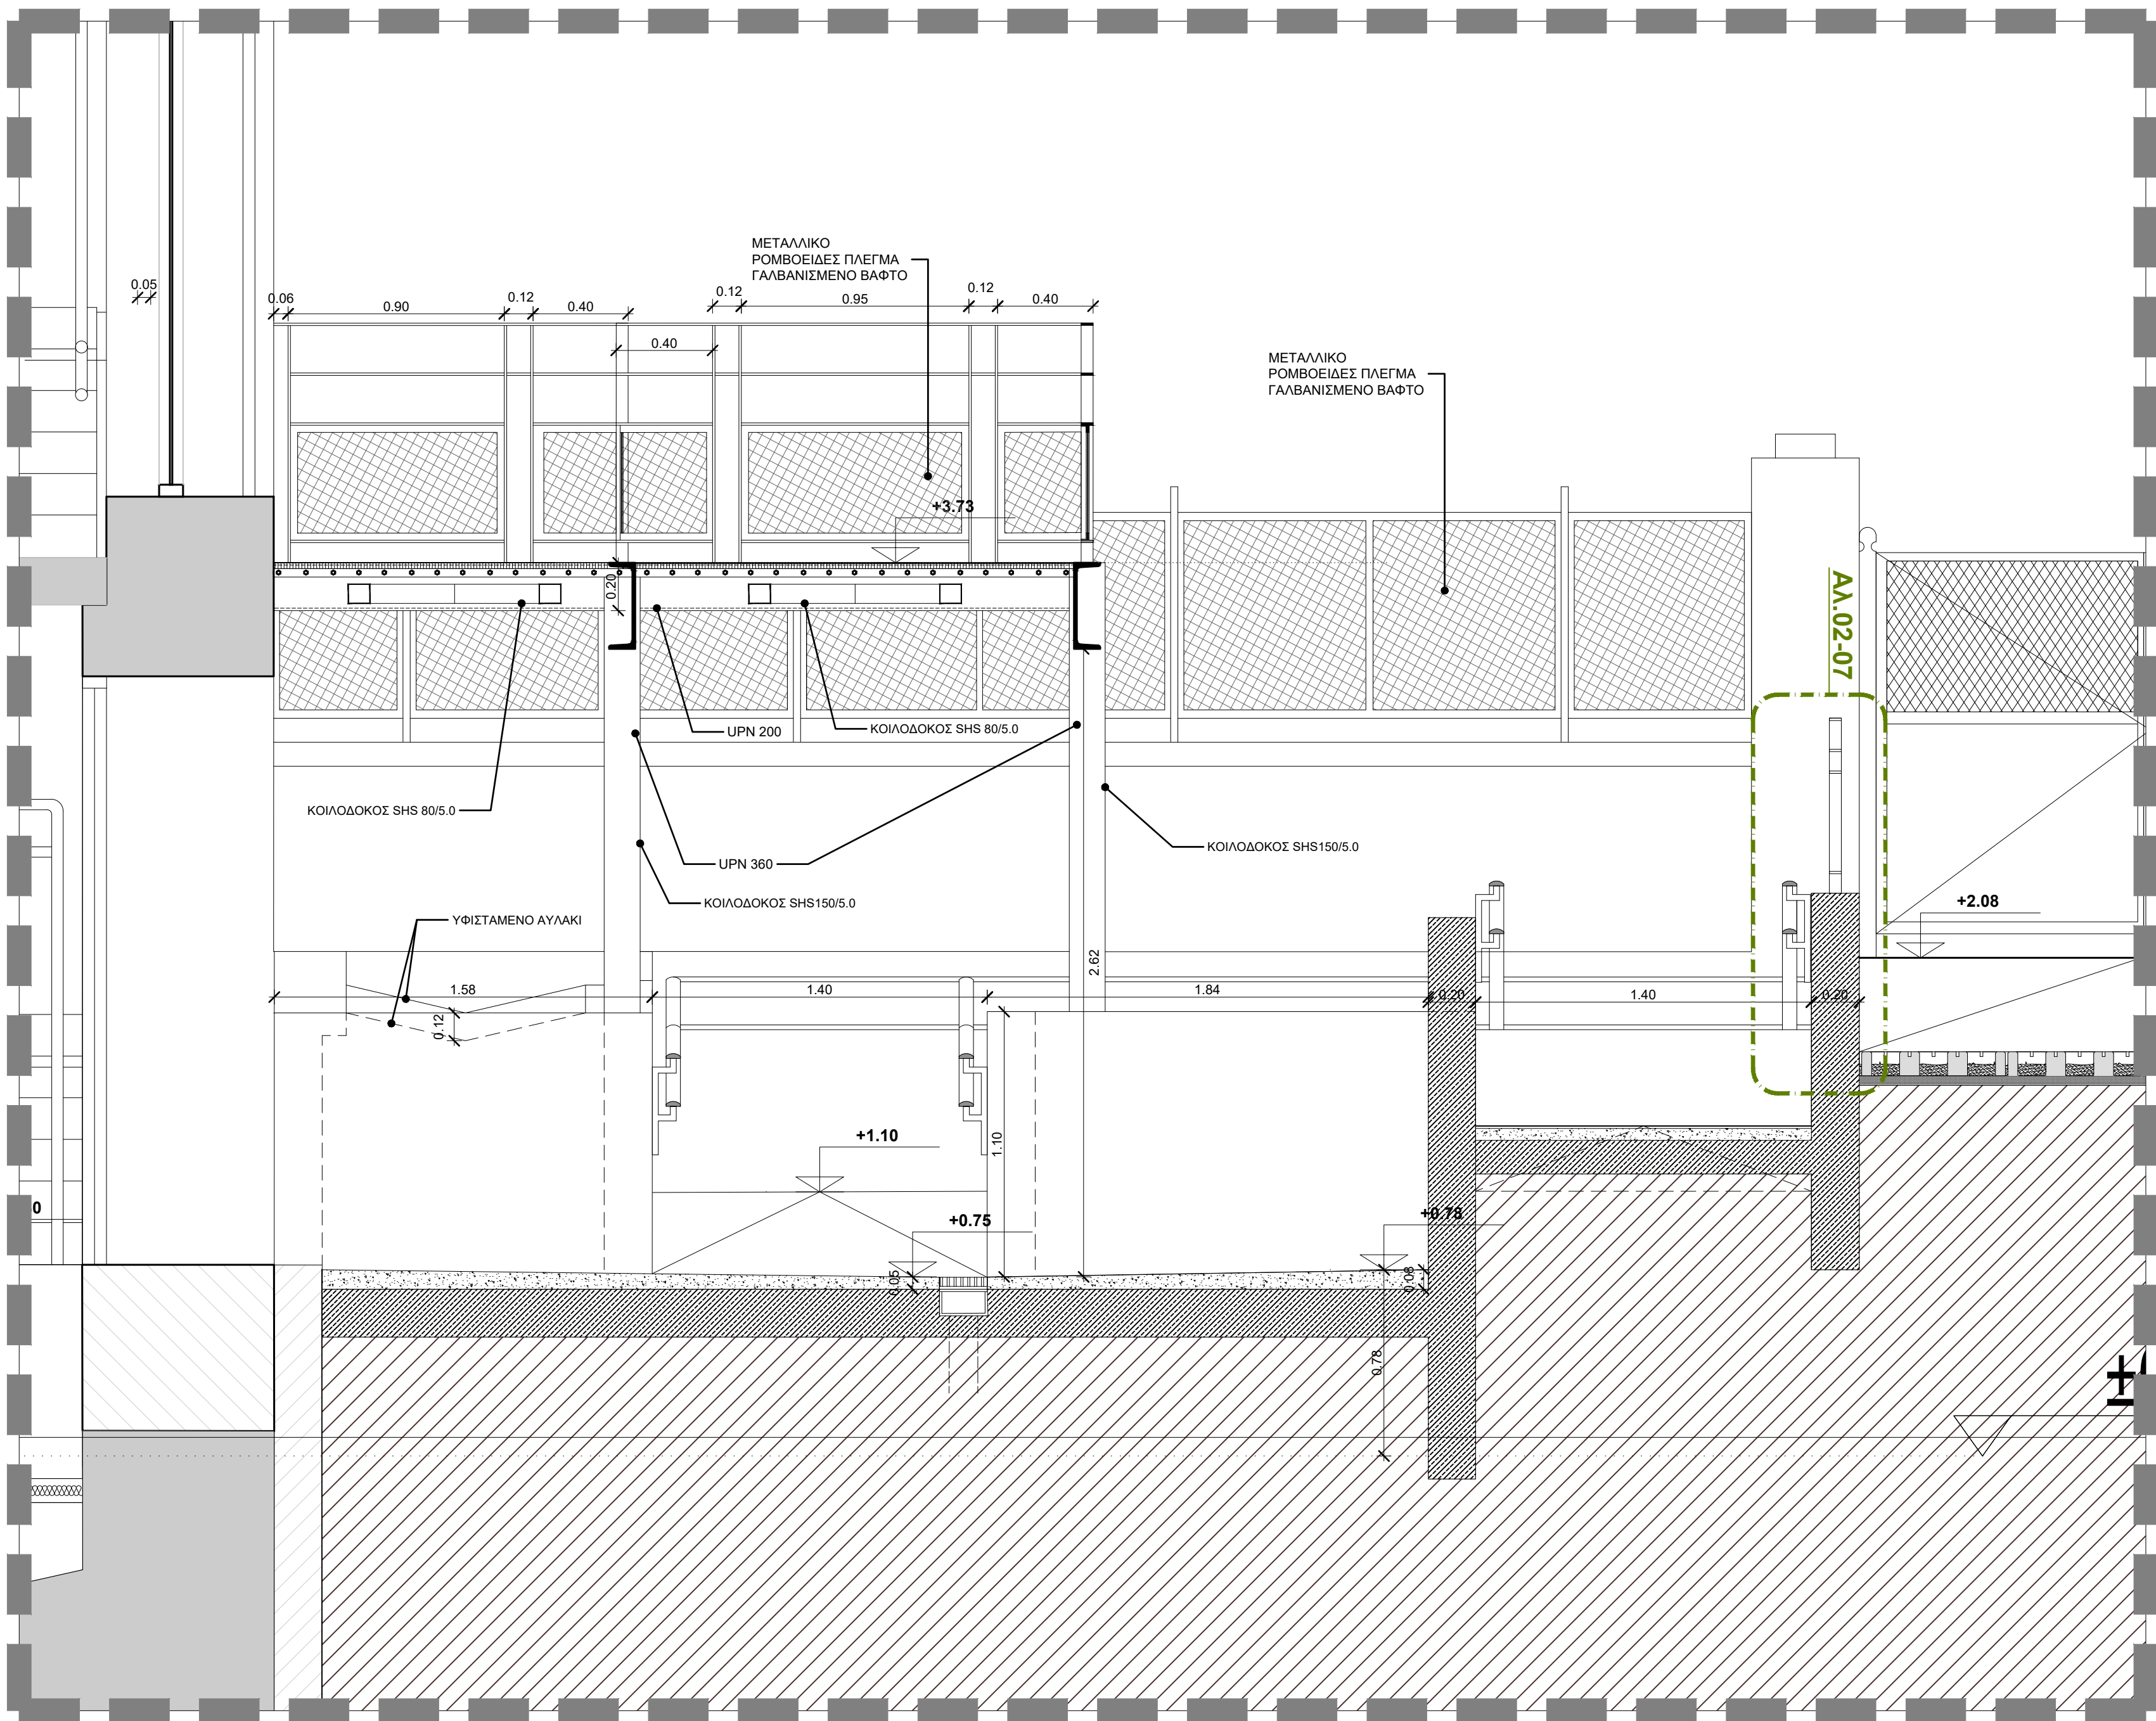

ΤΟΜΗ Γ-Γ

02	06.07.2025	Π. ΤΑΒΑΝΙΩΤΗΣ Μ. ΨΗΤΤΑ Κ. ΜΕΛΙΟΥΧΤΟΥΡΑ Ε. ΚΑΤΣΑΜΗ Ι. ΓΙΑΝΝΑΚΟΠΟΥΛΟΥ Θ. ΚΑΤΣΟΥΝΙΔΗΣ	Κ. ΜΕΛΙΟΥΧΤΟΥΡΑ Ε. ΚΑΤΣΑΜΗ Ι. ΓΙΑΝΝΑΚΟΠΟΥΛΟΥ Θ. ΚΑΤΣΟΥΝΙΔΗΣ	Π. ΤΑΒΑΝΙΩΤΗΣ	
01	06.08.2025	Π. ΤΑΒΑΝΙΩΤΗΣ Μ. ΨΗΤΤΑ Κ. ΜΕΛΙΟΥΧΤΟΥΡΑ Ε. ΚΑΤΣΑΜΗ Ι. ΓΙΑΝΝΑΚΟΠΟΥΛΟΥ Θ. ΚΑΤΣΟΥΝΙΔΗΣ	Κ. ΜΕΛΙΟΥΧΤΟΥΡΑ Ε. ΚΑΤΣΑΜΗ Ι. ΓΙΑΝΝΑΚΟΠΟΥΛΟΥ Θ. ΚΑΤΣΟΥΝΙΔΗΣ	Π. ΤΑΒΑΝΙΩΤΗΣ	ΥΠΟΣΤΑΘ ΜΕΛΕΤΗΣ ΕΦΑΡΜΟΓΗΣ

ΕΡΕΥΝΗΤΗΣ	ΥΠΕΡΕΠΙΘΕΤΗΣ	ΜΕΛΕΤΗ	ΕΚΔΟΣΗ	ΕΚΤΕΛΟΣ	ΣΦΡΑΓΙΣΜΟΣ
-----------	--------------	--------	--------	---------	------------

ΚΥΡΙΟΣ ΤΟΥ ΕΡΓΟΥ: **ΥΠΟΥΡΓΕΙΟ ΠΟΛΙΤΙΣΜΟΥ (ΥΠΠΟ)**

ΕΡΓΟΔΟΤΗΣ: **ΔΙΕΥΘΥΝΣΗ ΜΕΛΕΤΩΝ ΚΑΙ ΕΚΤΕΛΕΣΗΣ ΕΡΓΩΝ ΜΟΥΣΕΙΩΝ ΚΑΙ ΠΟΛΙΤΙΣΤΙΚΩΝ ΚΤΙΡΙΩΝ (ΔΙΜΕΕΜΠΚ)**

ΕΡΓΟ: **"ΜΕΛΕΤΗ ΓΙΑ ΤΗΝ ΕΠΙΣΚΕΥΗ ΚΑΙ ΤΟΝ ΕΚΣΥΓΧΡΟΝΙΣΜΟ ΤΟΥ ΚΤΙΡΙΟΥ ΤΩΝ ΠΑΛΑΙΩΝ ΚΑΠΙΛΑΘΗΚΩΝ ΠΑΛΑΙΕΤΡΟΥ ΣΤΟ ΑΓΡΙΝΙΟ ΓΙΑ ΤΗ ΔΗΜΙΟΥΡΓΙΑ ΔΙΑΧΡΟΝΙΚΟΥ ΜΟΥΣΕΙΟΥ ΚΑΙ ΠΟΛΙΤΙΣΤΙΚΟΥ ΧΩΡΟΥ"**

ΑΡΧΙΤΕΚΤΟΝΙΚΗ ΜΕΛΕΤΗ

Γ' ΣΤΑΔΙΟ : ΜΕΛΕΤΗ ΕΦΑΡΜΟΓΗΣ

ΣΕΛΑ	ΙΟΥΝΙΟΣ 2025
ΜΕΤΑΛΛΙΚΟ ΚΛΙΜΑΚΟΣΤΑΣΙΟ 2 ΚΑΤΟΨΕΙΣ-ΤΟΜΕΣ	C304e
ΚΑΙΜΑΚΑ	1:20
ΜΕΛΕΤΗΤΕΣ:	ΑΡΧΙΤΕΚΤΟΝΙΚΗ ΜΕΛΕΤΗ:
ΒΙΒΛΙΟ ΑΡΧΙΤΕΚΤΟΝΙΚΗΣ ΜΕΛΕΤΗΣ:	ΒΙΒΛΙΟ ΔΡΑΜΑΤΟΥΡΓΙΑΣ:
ΣΤΑΘΗ ΜΕΛΕΤΗΣ:	ΑΝΑΛΥΣΗ ΚΑΙ ΣΥΝΘΕΣΗ Σ.Ε.Σ.
ΜΕΛΕΤΗ ΜΕΣΩ ΕΠΙΣΤΗΜΟΝΙΚΗΣ Ο.Ε.Ε.	ΠΡΩΤΟΤΥΠΟ ΜΕΣΩ ΕΠΙΣΤΗΜΟΝΙΚΗΣ Ο.Ε.Ε.
ΓΕΩΤΕΧΝΙΚΗ ΜΕΛΕΤΗ ΚΑΙ ΕΡΕΥΝΑ:	ΔΗΜΙΟΥΡΓΙΑ ΑΡΧΙΤΕΚΤΟΝΙΚΟΥ ΧΩΡΟΥ
ΑΡΧΙΤΕΚΤΟΝΙΚΗ ΜΕΛΕΤΗ:	ΔΗΜΙΟΥΡΓΙΑ ΑΡΧΙΤΕΚΤΟΝΙΚΟΥ ΧΩΡΟΥ
ΑΡΧΙΤΕΚΤΟΝΙΚΗ ΜΕΛΕΤΗ:	ΔΗΜΙΟΥΡΓΙΑ ΑΡΧΙΤΕΚΤΟΝΙΚΟΥ ΧΩΡΟΥ

ΚΑΙΜΑΚΑ - ΕΚΔΟΣΗ	ΥΠΟΓΡΑΦΗ ΚΑΙ ΣΦΡΑΓΙΣΜΟΣ ΜΕΛΕΤΗΤΗ:
	ΥΠΟΓΡΑΦΗ ΚΑΙ ΣΦΡΑΓΙΣΜΟΣ ΜΕΛΕΤΗΤΗ:
ΕΚΔΟΣΗ	ΥΠΟΓΡΑΦΗ ΚΑΙ ΣΦΡΑΓΙΣΜΟΣ ΜΕΛΕΤΗΤΗ: