



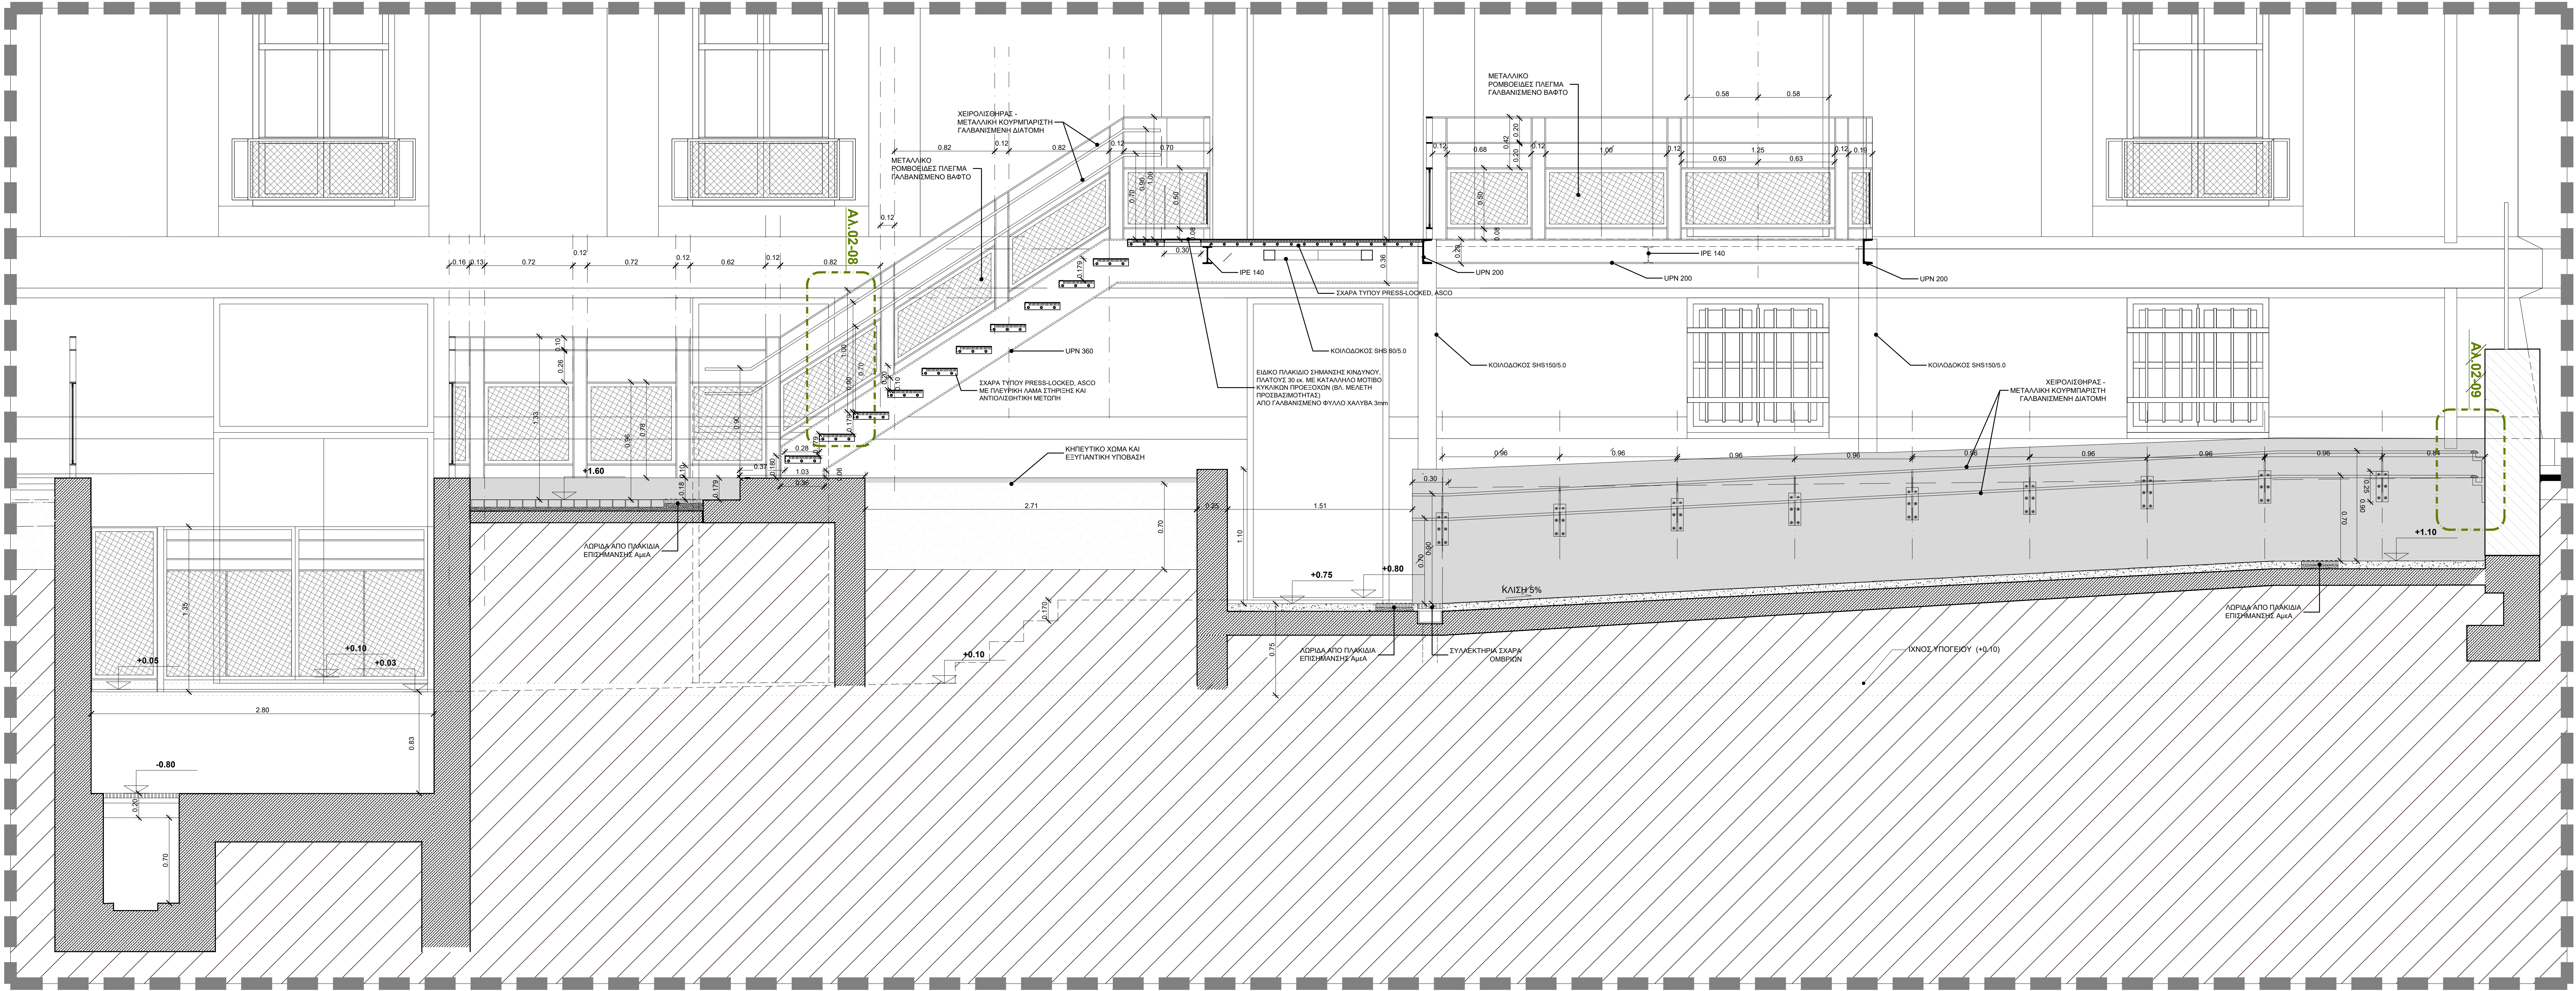

ΤΟΜΗ Α-Α

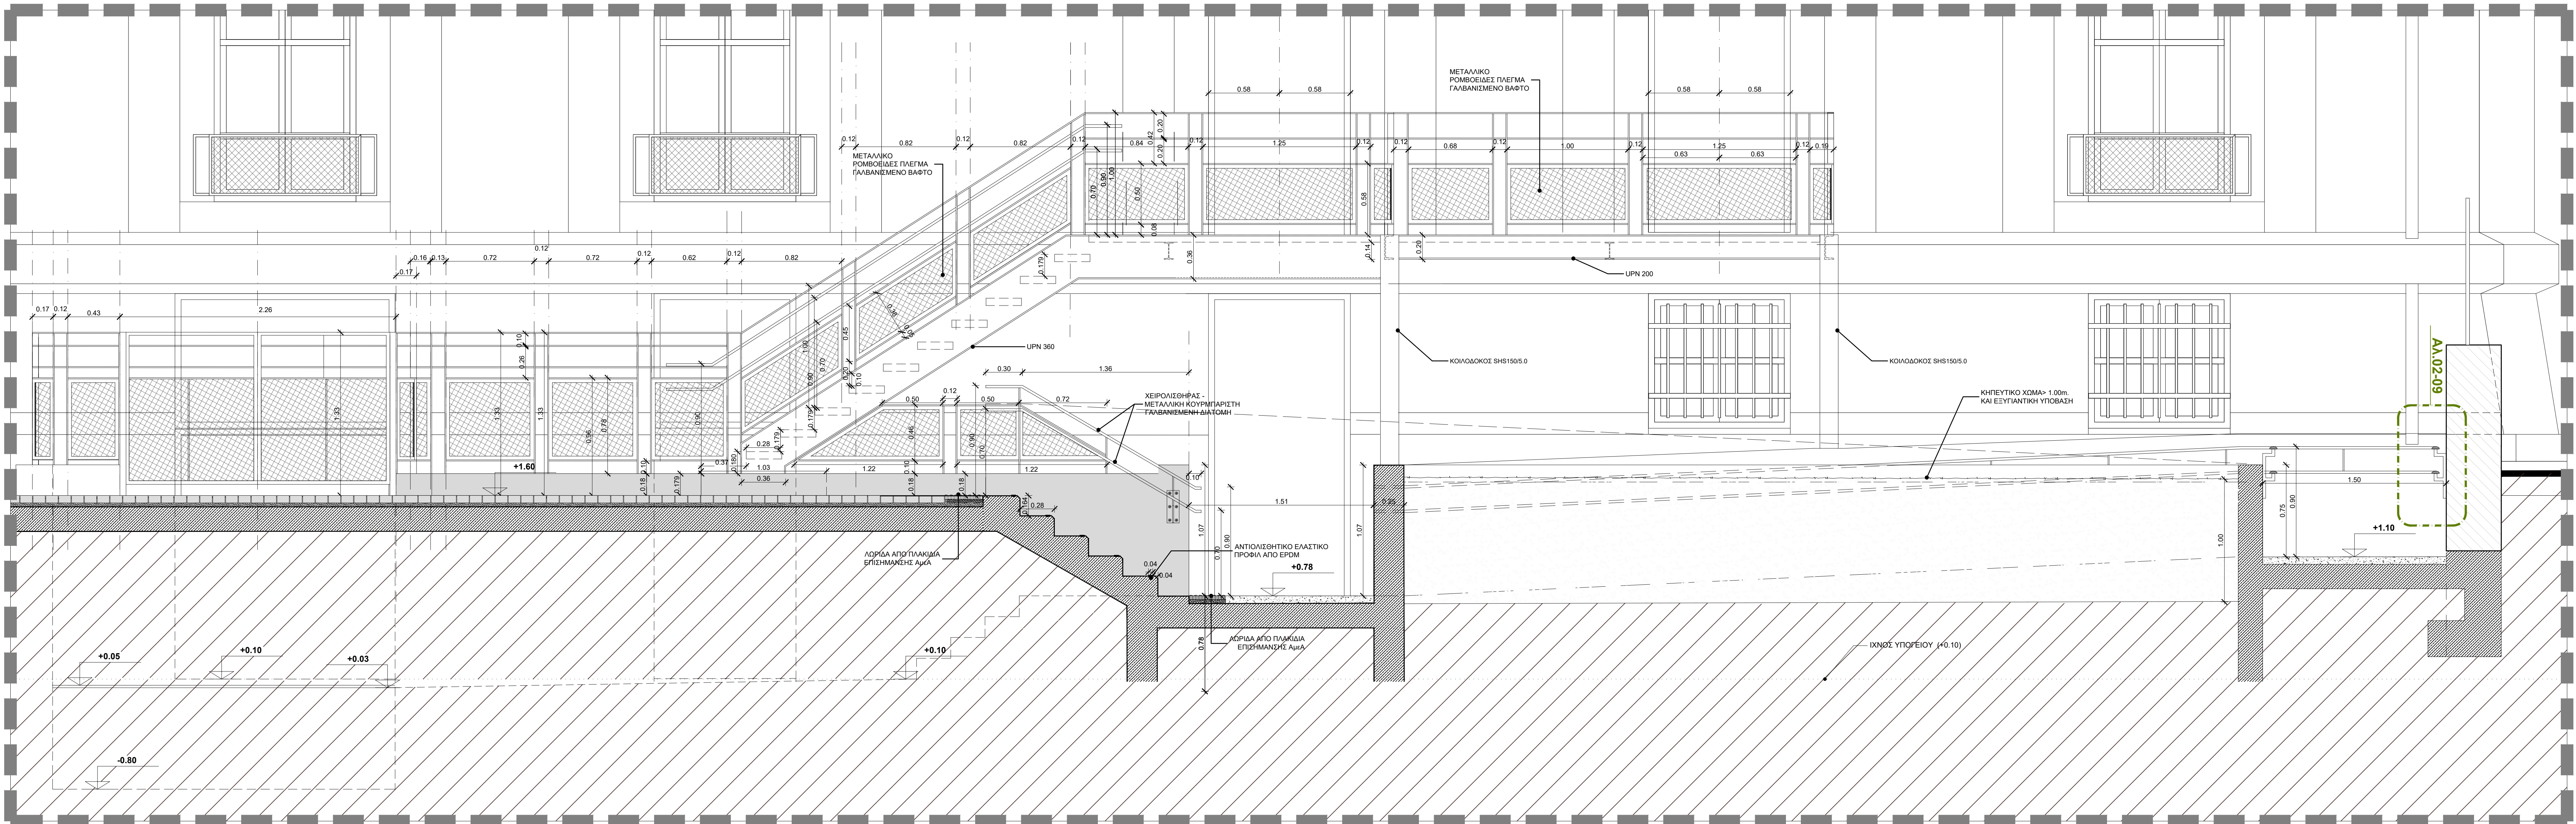

ΤΟΜΗ Β-Β

02	06.07.2025	Π. ΤΑΒΑΝΙΩΤΗΣ Κ. ΜΠΟΥΛΟΥΓΟΥΡΑ Ε. ΚΑΤΣΑΜΠΗ Ι. ΠΑΠΑΚΟΡΝΗΛΙΟΥ Θ. ΚΑΤΣΟΥΝΙΩΤΗΣ	Κ. ΜΠΟΥΛΟΥΓΟΥΡΑ Ε. ΚΑΤΣΑΜΠΗ Ι. ΠΑΠΑΚΟΡΝΗΛΙΟΥ Θ. ΚΑΤΣΟΥΝΙΩΤΗΣ	Π. ΤΑΒΑΝΙΩΤΗΣ	
01	06.06.2025	Π. ΤΑΒΑΝΙΩΤΗΣ Κ. ΜΠΟΥΛΟΥΓΟΥΡΑ Ε. ΚΑΤΣΑΜΠΗ Ι. ΠΑΠΑΚΟΡΝΗΛΙΟΥ Θ. ΚΑΤΣΟΥΝΙΩΤΗΣ	Κ. ΜΠΟΥΛΟΥΓΟΥΡΑ Ε. ΚΑΤΣΑΜΠΗ Ι. ΠΑΠΑΚΟΡΝΗΛΙΟΥ Θ. ΚΑΤΣΟΥΝΙΩΤΗΣ	Π. ΤΑΒΑΝΙΩΤΗΣ	ΥΠΟΒΟΗ ΜΕΛΕΤΗΣ ΕΦΑΡΜΟΓΗΣ

ΕΚΔΟΣΗ : ΗΜΕΡΟΜΗΝΙΑ ΜΕΛΕΤΗΣ ΕΣΦΟΔΙΑ ΣΑΦΕΙΟΣ ΠΑΡΑΤΗΡΗΣΕΙΣ

ΚΥΡΙΟΣ ΤΟΥ ΕΡΓΟΥ : ΥΠΟΥΡΓΕΙΟ ΠΟΛΙΤΙΣΜΟΥ (ΥΠΠΟ)

ΕΡΓΟΔΟΤΗΣ : ΔΙΕΥΘΥΝΣΗ ΜΕΛΕΤΩΝ ΚΑΙ ΕΚΤΕΛΕΣΗΣ ΕΡΓΩΝ ΜΟΥΣΕΙΩΝ ΚΑΙ ΠΟΛΙΤΙΣΤΙΚΩΝ ΚΤΙΡΙΩΝ (ΔΜΕΜΠΚ)

ΕΡΓΟ : "ΜΕΛΕΤΗ ΓΙΑ ΤΗΝ ΕΠΙΣΚΕΥΗ ΚΑΙ ΤΟΝ ΕΚΣΥΓΧΡΟΝΙΣΜΟ ΤΟΥ ΚΤΙΡΙΟΥ ΤΩΝ ΠΑΛΑΙΩΝ ΚΑΠΝΑΠΟΘΗΚΩΝ ΠΑΛΑΤΙΕΤΟΥ ΣΤΟ ΑΓΡΙΝΙΟ ΓΙΑ ΤΗ ΔΗΜΙΟΥΡΓΙΑ ΔΙΑΧΡΟΝΙΚΟΥ ΜΟΥΣΕΙΟΥ ΚΑΙ ΠΟΛΙΤΙΣΤΙΚΟΥ ΧΩΡΟΥ"

ΕΛΛΗΝΙΚΗ ΔΗΜΟΚΡΑΤΙΑ
Υπουργείο Πολιτισμού

ΑΡΧΙΤΕΚΤΟΝΙΚΗ ΜΕΛΕΤΗ

Γ' ΣΤΑΔΙΟ : ΜΕΛΕΤΗ ΕΦΑΡΜΟΓΗΣ

ΟΜΑΔΑ :

ΜΕΤΑΛΛΙΚΟ ΚΛΙΜΑΚΟΣΤΑΣΙΟ 2 ΤΟΜΕΣ

ΙΟΥΝΙΟΣ 2025
C304e
ΚΛΙΜΑΚΑ 1:20

ΑΡ. ΕΣΦΟΔΙΟΥ
ΑΑ
09β

ΜΕΛΕΤΗΤΕΣ
ΕΛΛΗΝ ΑΡΧΙΤΕΚΤΟΝΙΚΗ ΜΕΛΕΤΗ: ΣΕΡΑΠΗΛΑ
ΣΤΑΘΗ ΜΕΛΕΤΗ: ΑΝΔΡΕΑΣ ΚΑΙ ΕΝΔΡΕΑΣ Ε.Π.Ε.
ΠΡΩΤΟΝ ΜΕΛΕΤΗΤΗΣ Ε.Π.Ε.
ΓΕΩΤΕΧΝΙΚΗ ΜΕΛΕΤΗ ΚΑΙ ΕΡΕΥΝΑ: ΔΗΜΗΤΡΙΟΣ ΑΡΤΗΡΟΥ ΚΑΙ ΚΩΝΣΤΑΝΤΙΝΟΣ ΑΡΤΗΡΟΥ
ΑΡΧΙΤΕΚΤΟΝΙΚΟ ΑΡΧΙΤΕΚΤΟΝΙΚΟ

ΚΑΘΕΣΤΩΤΗΣ : ΚΑΘΗΜΕΡΗ ΤΟΥΤΗ, ΤΗΛ. 210-7558196, katep@katep.gr

ΥΠΟΓΡΑΦΗ ΚΑΙ ΣΦΡΑΓΙΣ ΜΕΛΕΤΗΤΗ
Digitaly signed by ΠΑΝΑΓΙΩΤΗΣ ΕΜΜΑΝΟΥΗΛ ΤΑΒΑΝΙΩΤΗΣ
Date: 2025.12.26 21:46:22 +02'00'

ΟΡΘΟΓΩΝΙΑ

ΟΡΘΟΓΩΝΙΑ