


WC ΑΜΕΑ ΙΣΟΓΕΙΟΥ

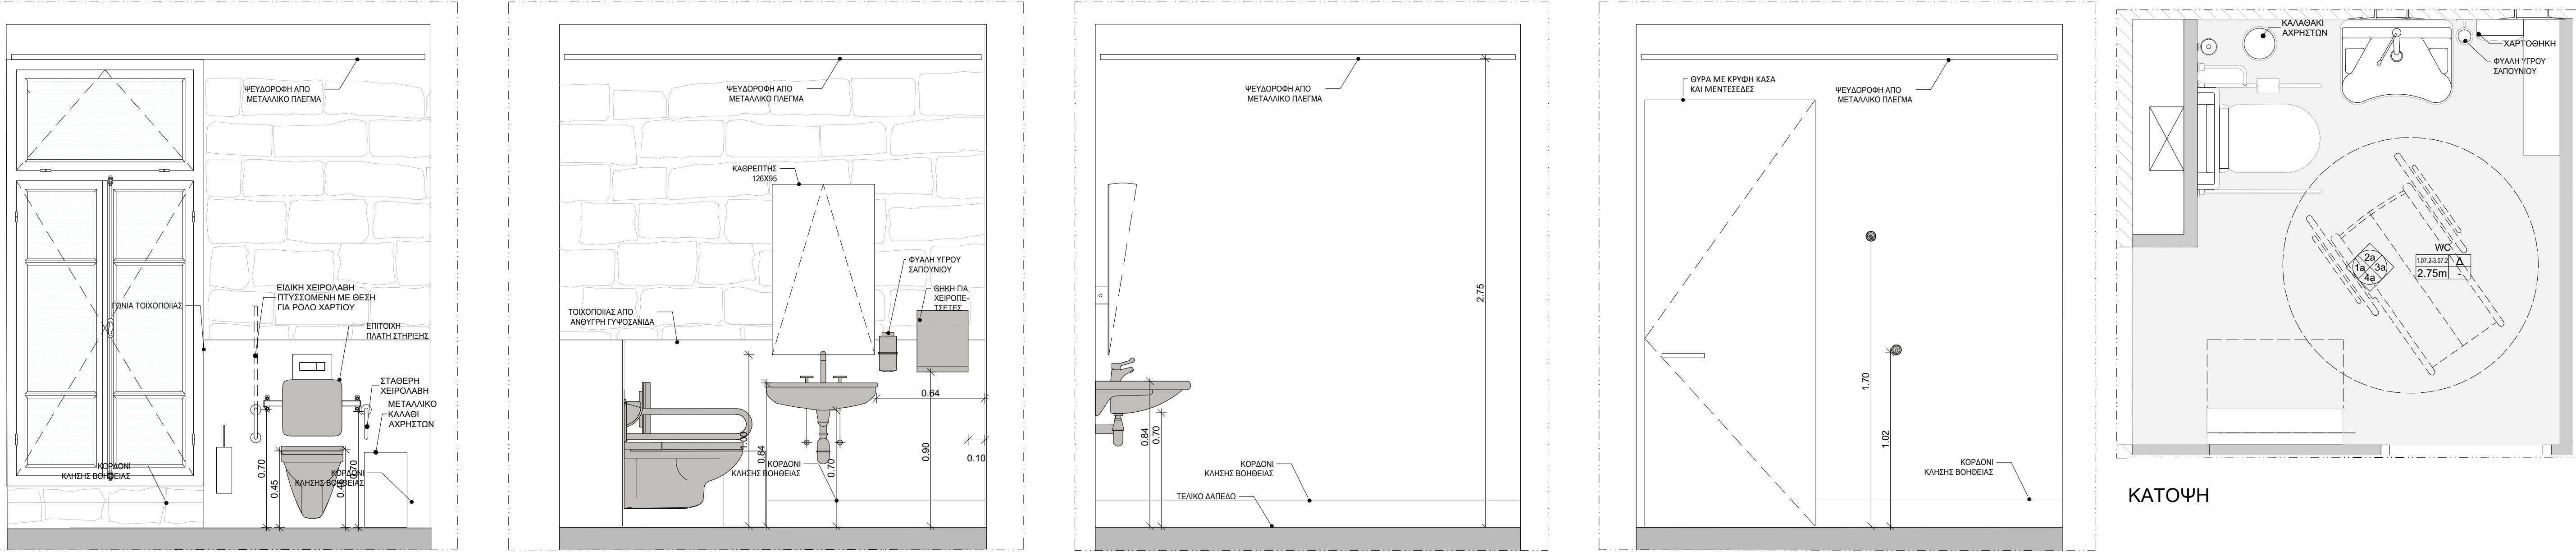

ΟΨΗ 1a


ΟΨΗ 2a

ΟΨΗ 3a


ΟΨΗ 4a

ΚΑΤΟΨΗ

WC ΑΜΕΑ ΣΤΟ ΔΩΜΑ

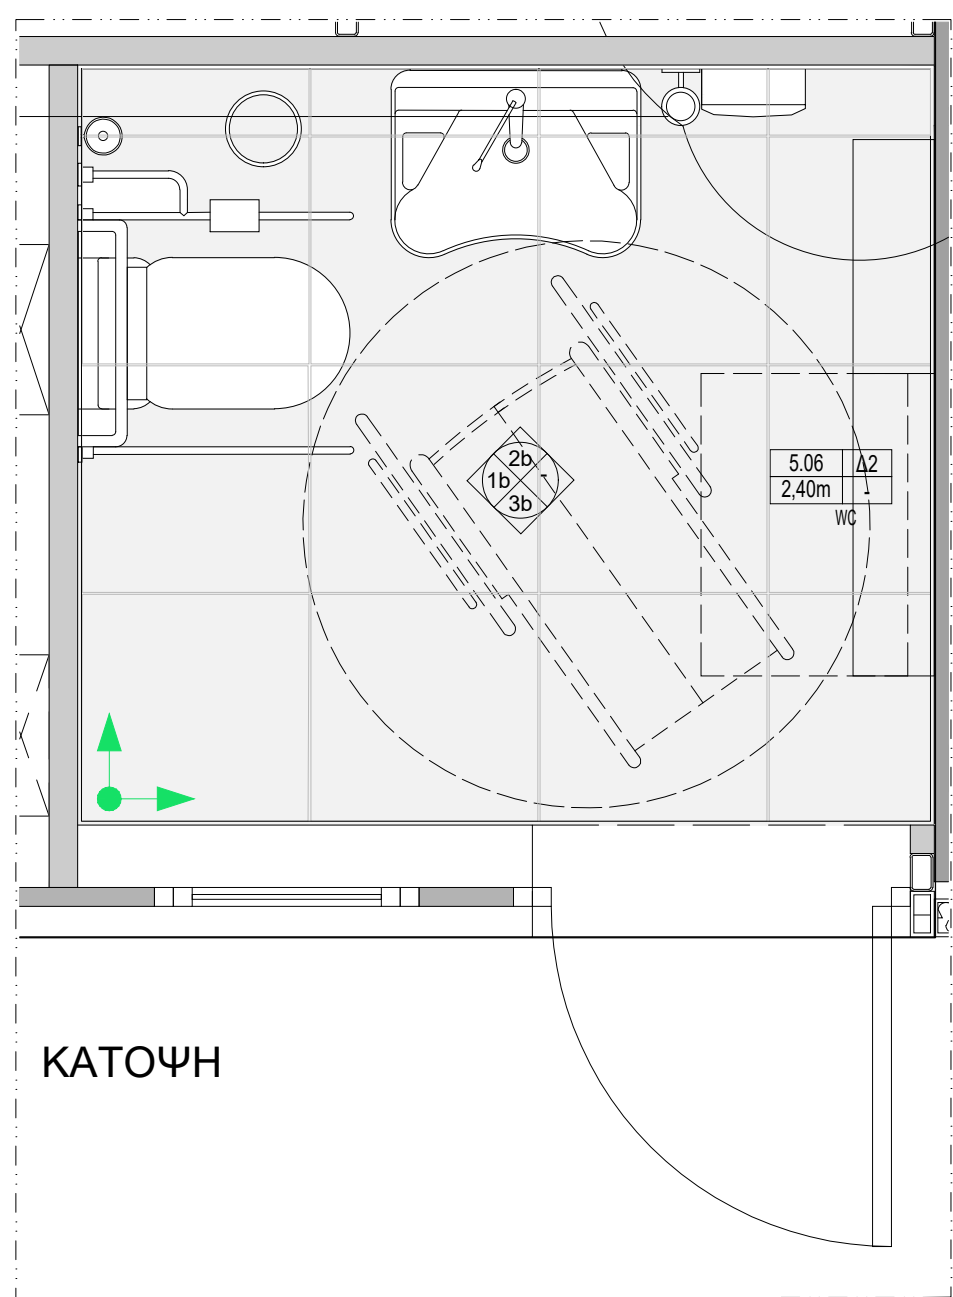

ΚΑΤΟΨΗ

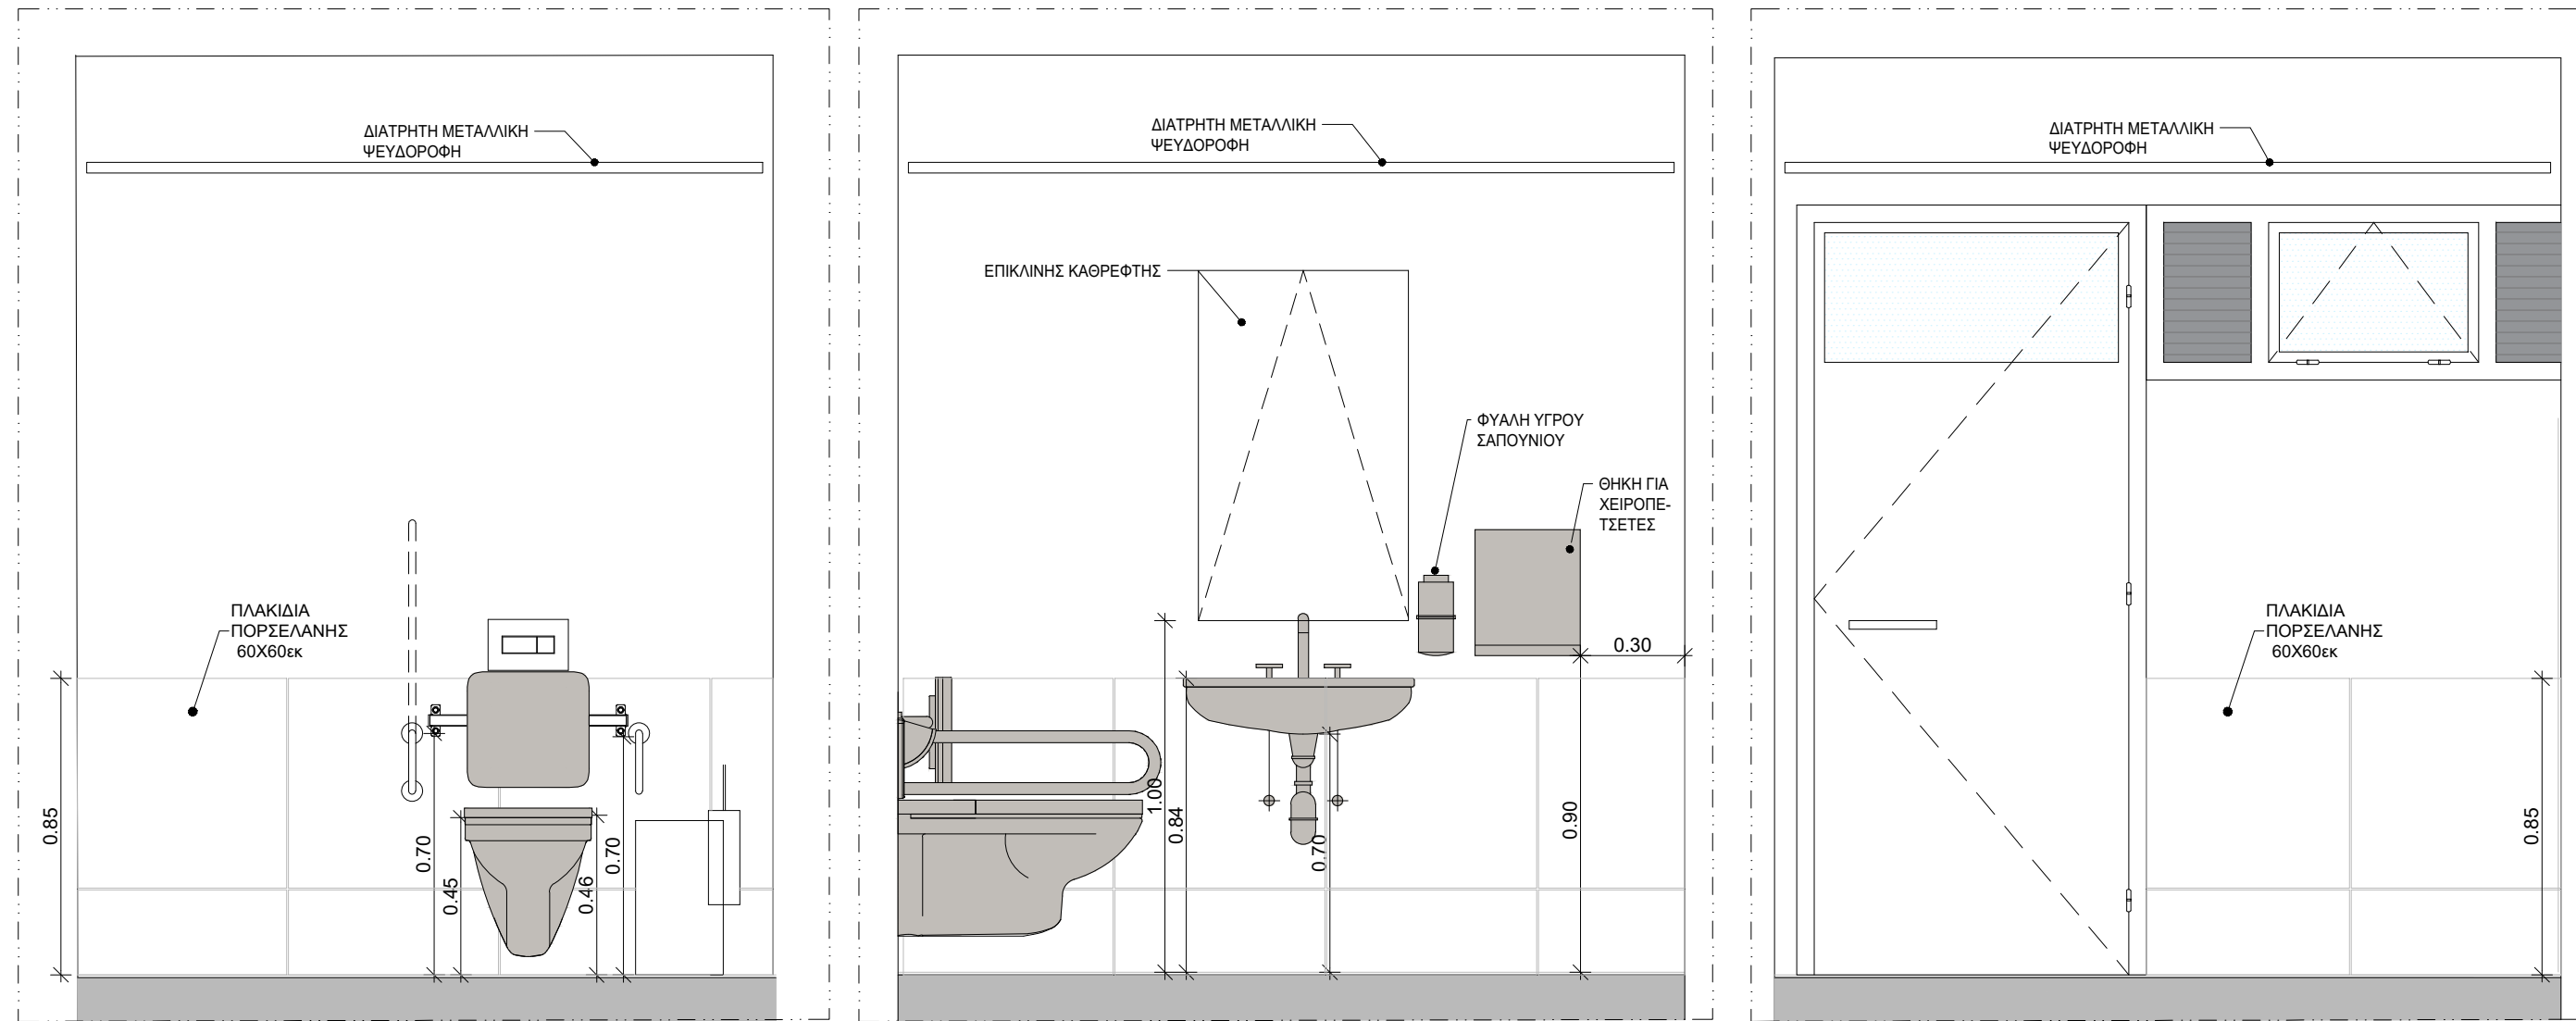


ΟΨΗ 1b

ΟΨΗ 2b

ΟΨΗ 3b

WC ΚΟΙΝΟΥ ΙΣΟΓΕΙΟΥ

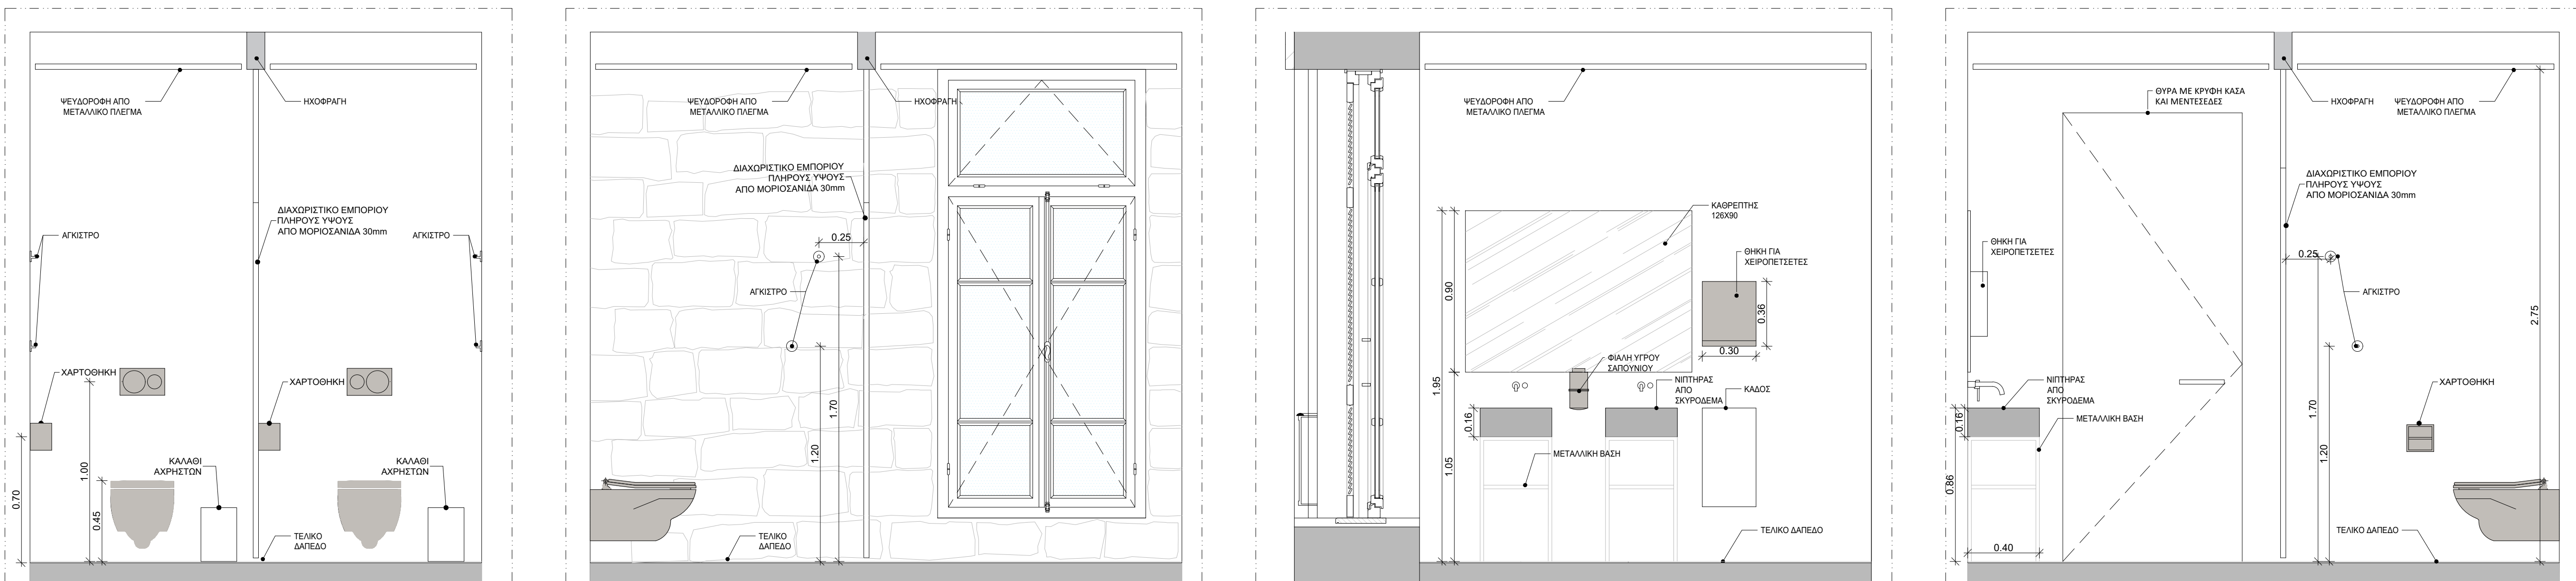

ΟΨΗ 1b'


ΟΨΗ 2b

ΟΨΗ 3b


ΟΨΗ 4b

ΚΑΤΟΨΗ

WC ΚΟΙΝΟΥ ΣΤΟ ΔΩΜΑ

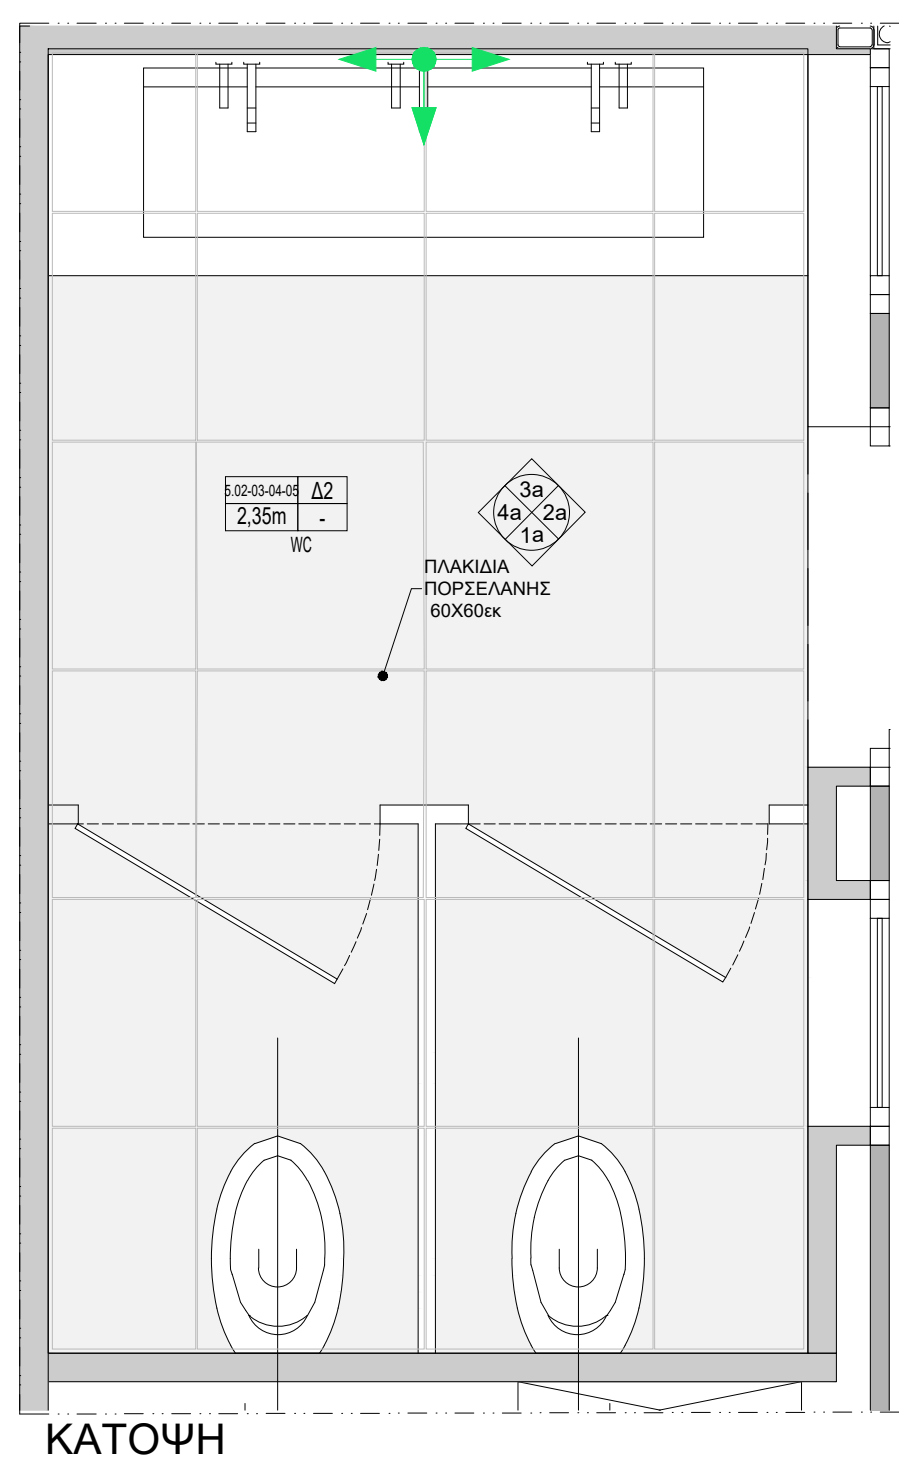

ΚΑΤΟΨΗ

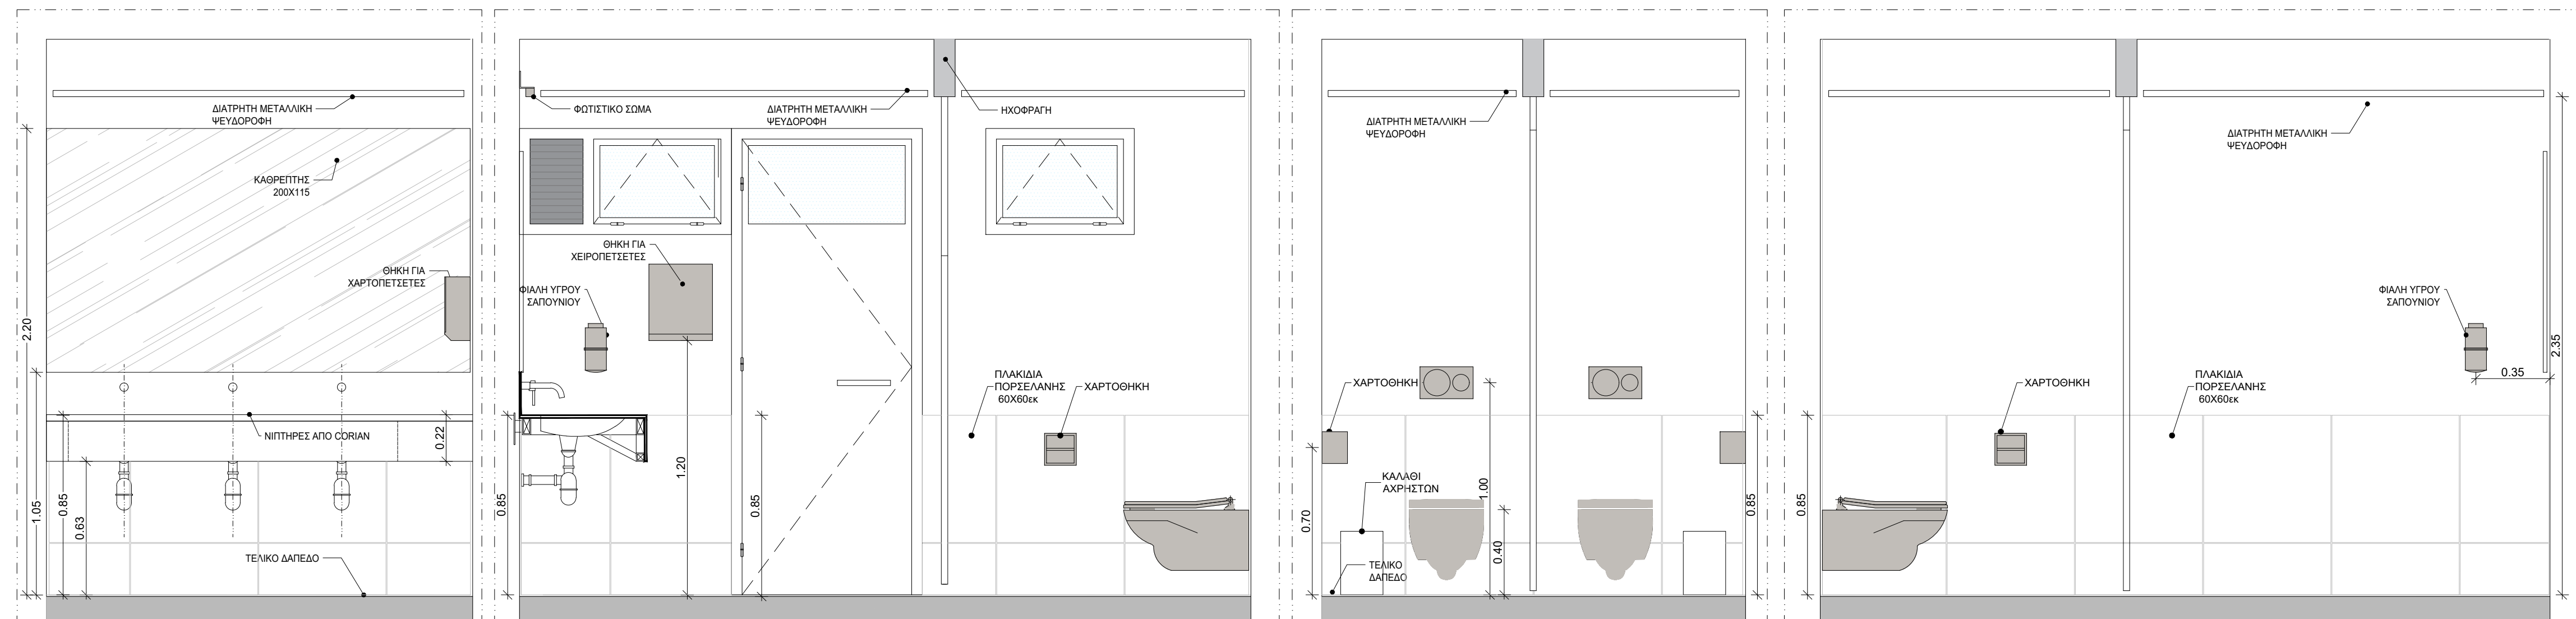


ΟΨΗ 1a

ΟΨΗ 2a

ΟΨΗ 3a

ΟΨΗ 4a

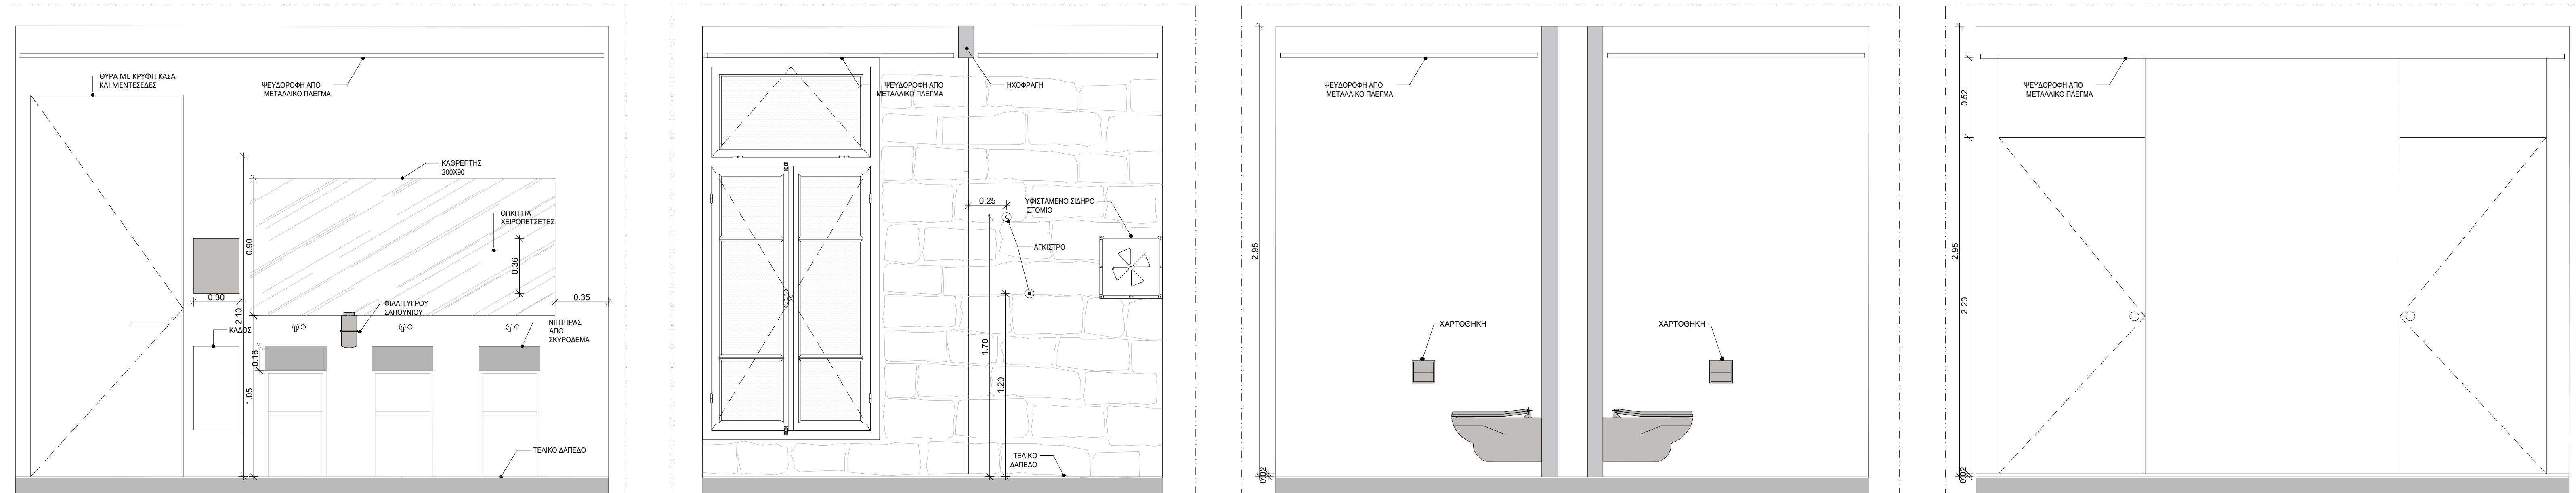


ΟΨΗ 1d


ΟΨΗ 2d

ΟΨΗ 3d

ΟΨΗ 4d

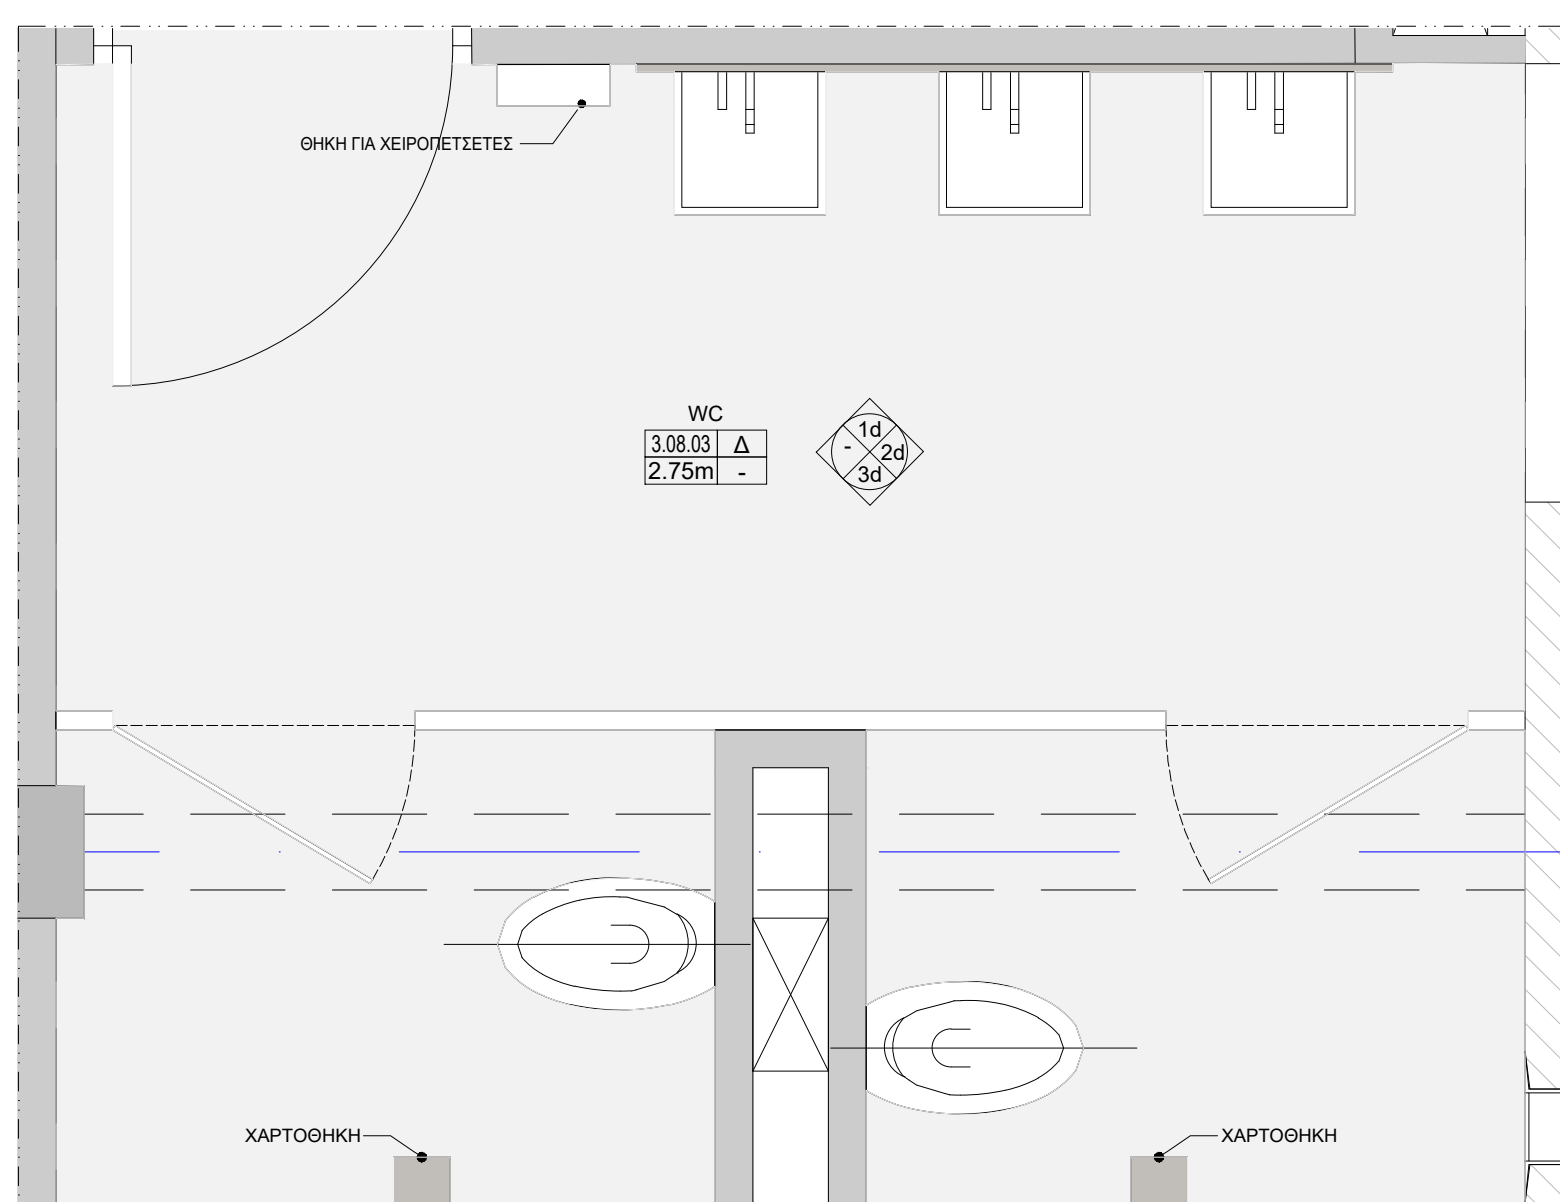

ΚΑΤΟΨΗ

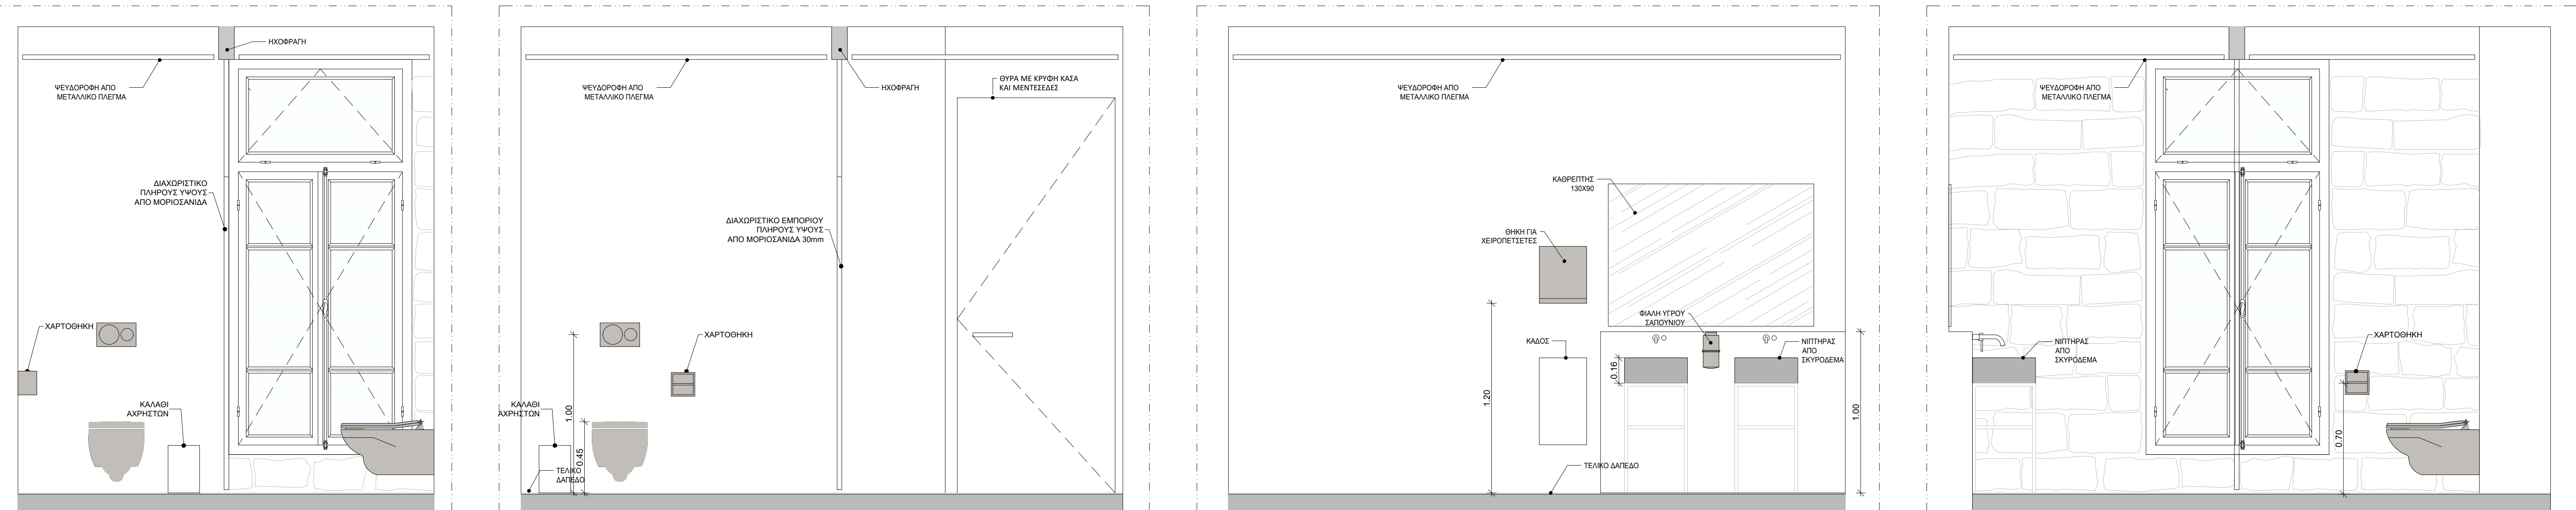


ΟΨΗ 1c

ΟΨΗ 2c

ΟΨΗ 3c

ΟΨΗ 4c

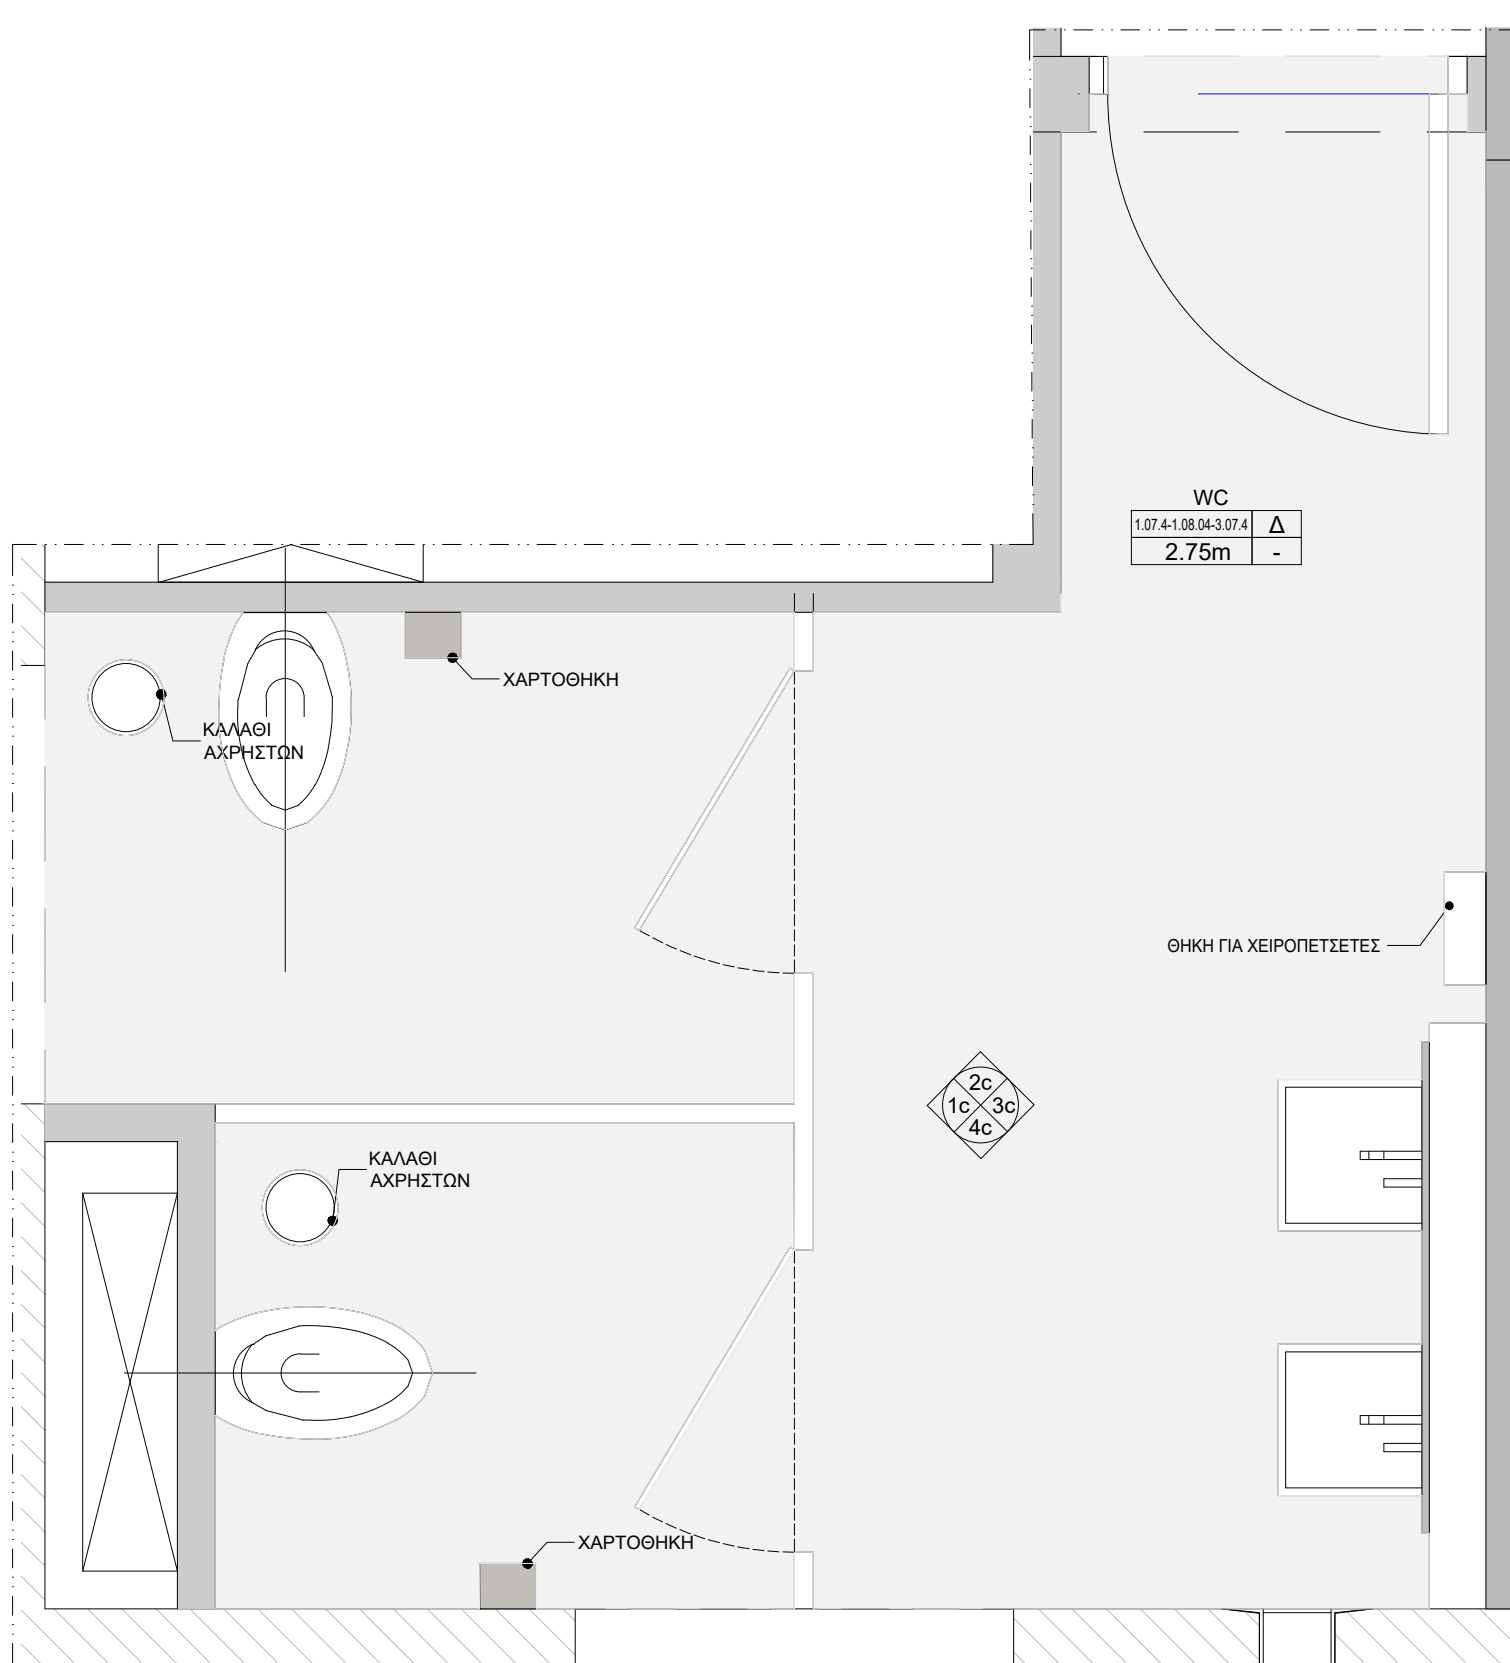

ΚΑΤΟΨΗ

02	18.07.2025	Π. ΤΑΒΑΝΟΠΟΥΛΟΣ Κ. ΜΟΥΣΚΟΥΠΟΥΡΑ Ε. ΚΑΤΣΙΜΑΝ Ι. ΠΑΝΑΚΟΠΟΥΛΟΥ Θ. ΚΑΤΣΟΥΠΟΣ	Κ. ΜΟΥΣΚΟΥΠΟΥΡΑ Ε. ΚΑΤΣΙΜΑΝ Ι. ΠΑΝΑΚΟΠΟΥΛΟΥ Θ. ΚΑΤΣΟΥΠΟΣ	Π. ΤΑΒΑΝΟΠΟΥΛΟΣ	
01	04.08.2025	Π. ΤΑΒΑΝΟΠΟΥΛΟΣ Κ. ΜΟΥΣΚΟΥΠΟΥΡΑ Ε. ΚΑΤΣΙΜΑΝ Ι. ΠΑΝΑΚΟΠΟΥΛΟΥ Θ. ΚΑΤΣΟΥΠΟΣ	Κ. ΜΟΥΣΚΟΥΠΟΥΡΑ Ε. ΚΑΤΣΙΜΑΝ Ι. ΠΑΝΑΚΟΠΟΥΛΟΥ Θ. ΚΑΤΣΟΥΠΟΣ	Π. ΤΑΒΑΝΟΠΟΥΛΟΣ	ΥΠΟΒΟΛΗ ΜΕΛΕΤΗΣ ΕΦΑΡΜΟΓΗΣ
ΕΚΔΟΣΗ : ΥΠΕΡΠΡΟΣΩΠΙΑ ΜΕΛΕΤΗΣ ΕΚΔΟΣΗ ΕΛΕΓΧΟΣ ΠΑΡΑΤΗΡΗΣΕΙΣ					
ΥΠΟΥΡΓΕΙΟ ΠΟΛΙΤΙΣΜΟΥ (ΥΠΠΟ)					
ΕΠΙΧΕΙΡΗΣΗ ΤΟΥ ΕΡΓΟΥ :					
ΕΠΙΧΕΙΡΗΣΗ :					
ΔΙΕΥΘΥΝΣΗ ΜΕΛΕΤΩΝ ΚΑΙ ΕΚΤΕΛΕΣΗΣ ΕΡΓΩΝ ΜΟΥΣΕΙΩΝ ΚΑΙ ΠΟΛΙΤΙΣΤΙΚΩΝ ΚΤΙΡΙΩΝ (ΔΙΕΥΜΕΤΚ)					
ΕΡΓΟ :					
"ΜΕΛΕΤΗ ΓΙΑ ΤΗΝ ΕΠΙΣΚΕΥΗ ΚΑΙ ΤΟΝ ΕΚΣΥΓΧΡΟΝΙΣΜΟ ΤΟΥ ΚΤΙΡΙΟΥ ΤΩΝ ΠΑΛΑΙΩΝ ΚΑΠΛΑΓΟΡΩΝ ΠΑΠΑΓΕΩΡΓΙΟΥ ΣΤΟ ΑΓΡΙΝΙΟ ΓΙΑ ΤΗ ΔΗΜΙΟΥΡΓΙΑ ΔΙΑΧΡΟΝΙΚΟΥ ΜΟΥΣΕΙΟΥ ΚΑΙ ΠΟΛΙΤΙΣΤΙΚΟΥ ΧΩΡΟΥ"					
ΕΚΔΟΣΗ ΕΛΕΓΧΟΣ					
ΑΡΧΙΤΕΚΤΟΝΙΚΗ ΜΕΛΕΤΗ					
Γ' ΣΤΑΔΙΟ : ΜΕΛΕΤΗ ΕΦΑΡΜΟΓΗΣ					
ΣΕΙΡΑ :					
ΑΝΑΠΤΥΓΜΑΤΑ WC ΚΟΙΝΟΥ ΚΑΙ WC ΑΜΕΑ				ΙΟΥΝΙΟΣ 2025	
				C304e	
				ΚΑΜΑΚΑ	1:30
				ΣΠ. ΣΠΙΛΙΩΤΗ	
				ΑΛ	10
ΜΕΛΕΤΗΤΕΣ :					
Digitally signed by ΠΑΝΑΓΙΩΤΗΣ ΕΩΦΑΝΤΙΔΗΣ ΤΑΝΑΚΙΩΤΗΣ Date: 2025.12.08 21:47:24 +02'00'					
ΣΧΕΔΙΟ					
ΣΧΕΔΙΟ					