




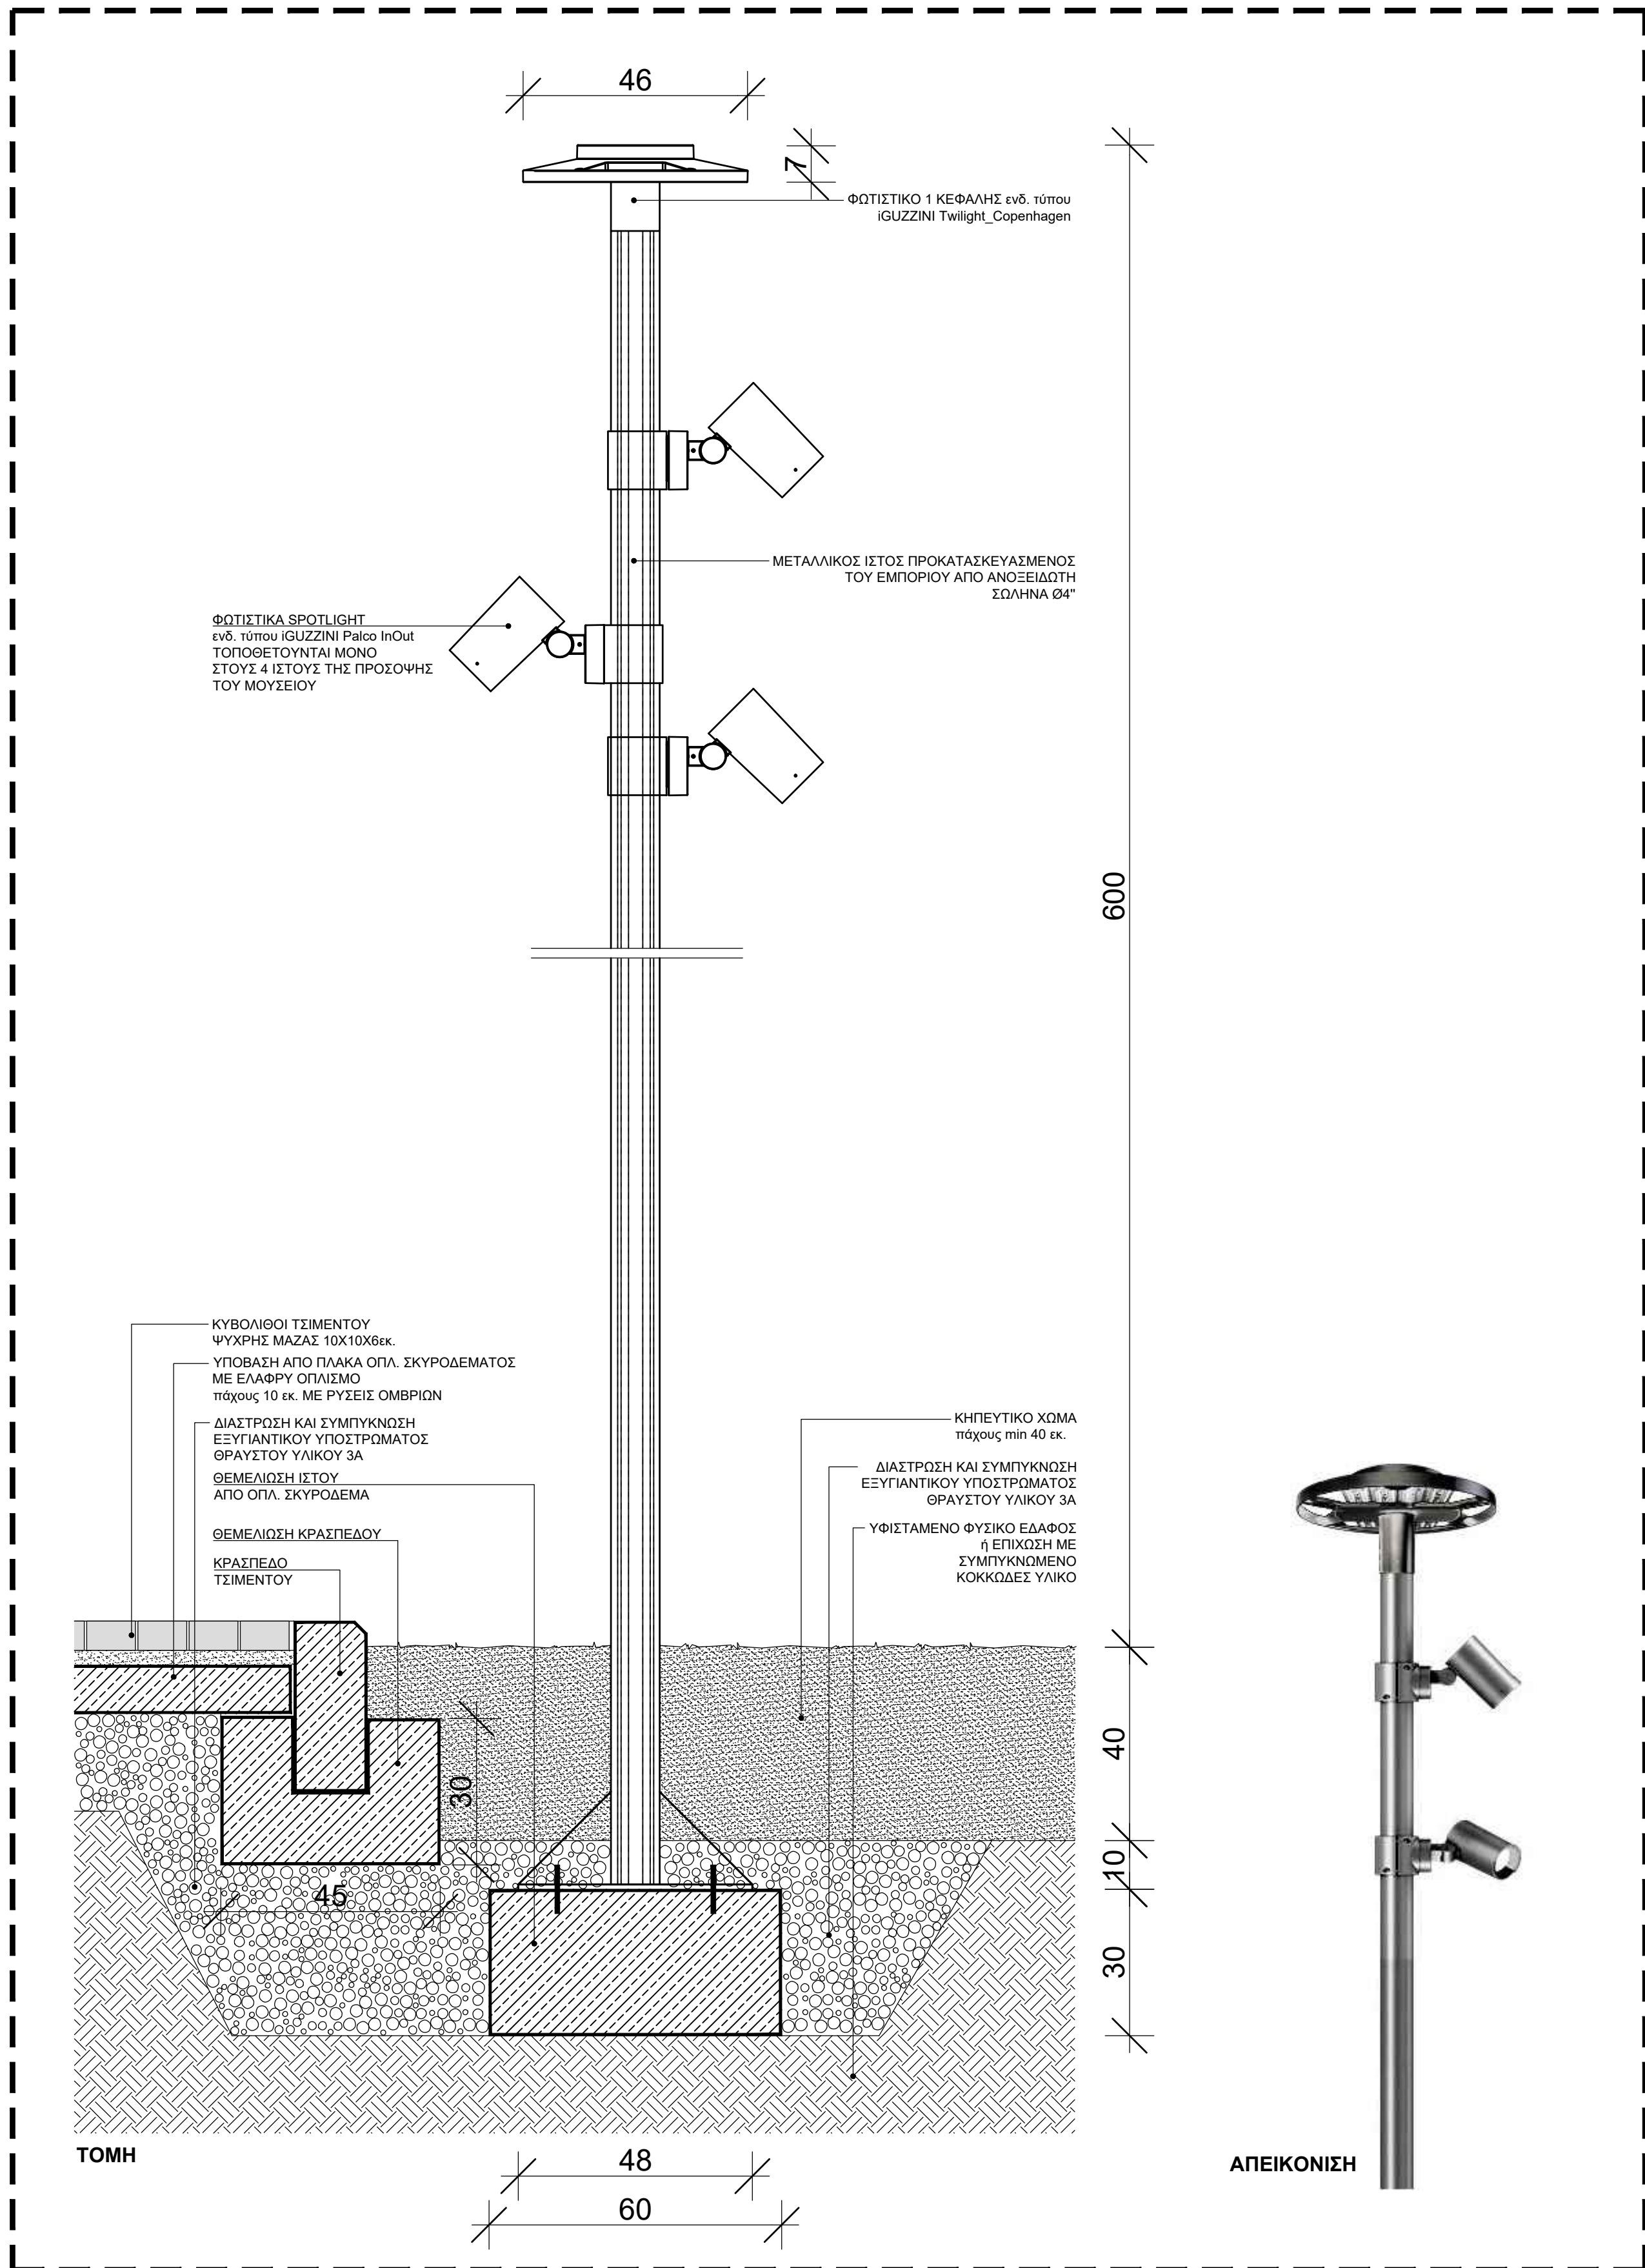


ΛΕΠΤΟΜΕΡΕΙΑ ΑΛ.03-01α - ΚΛ. 1/10
ΙΣΤΟΣ ΜΕ ΦΩΤΙΣΤΙΚΑ ΣΩΜΑΤΑ

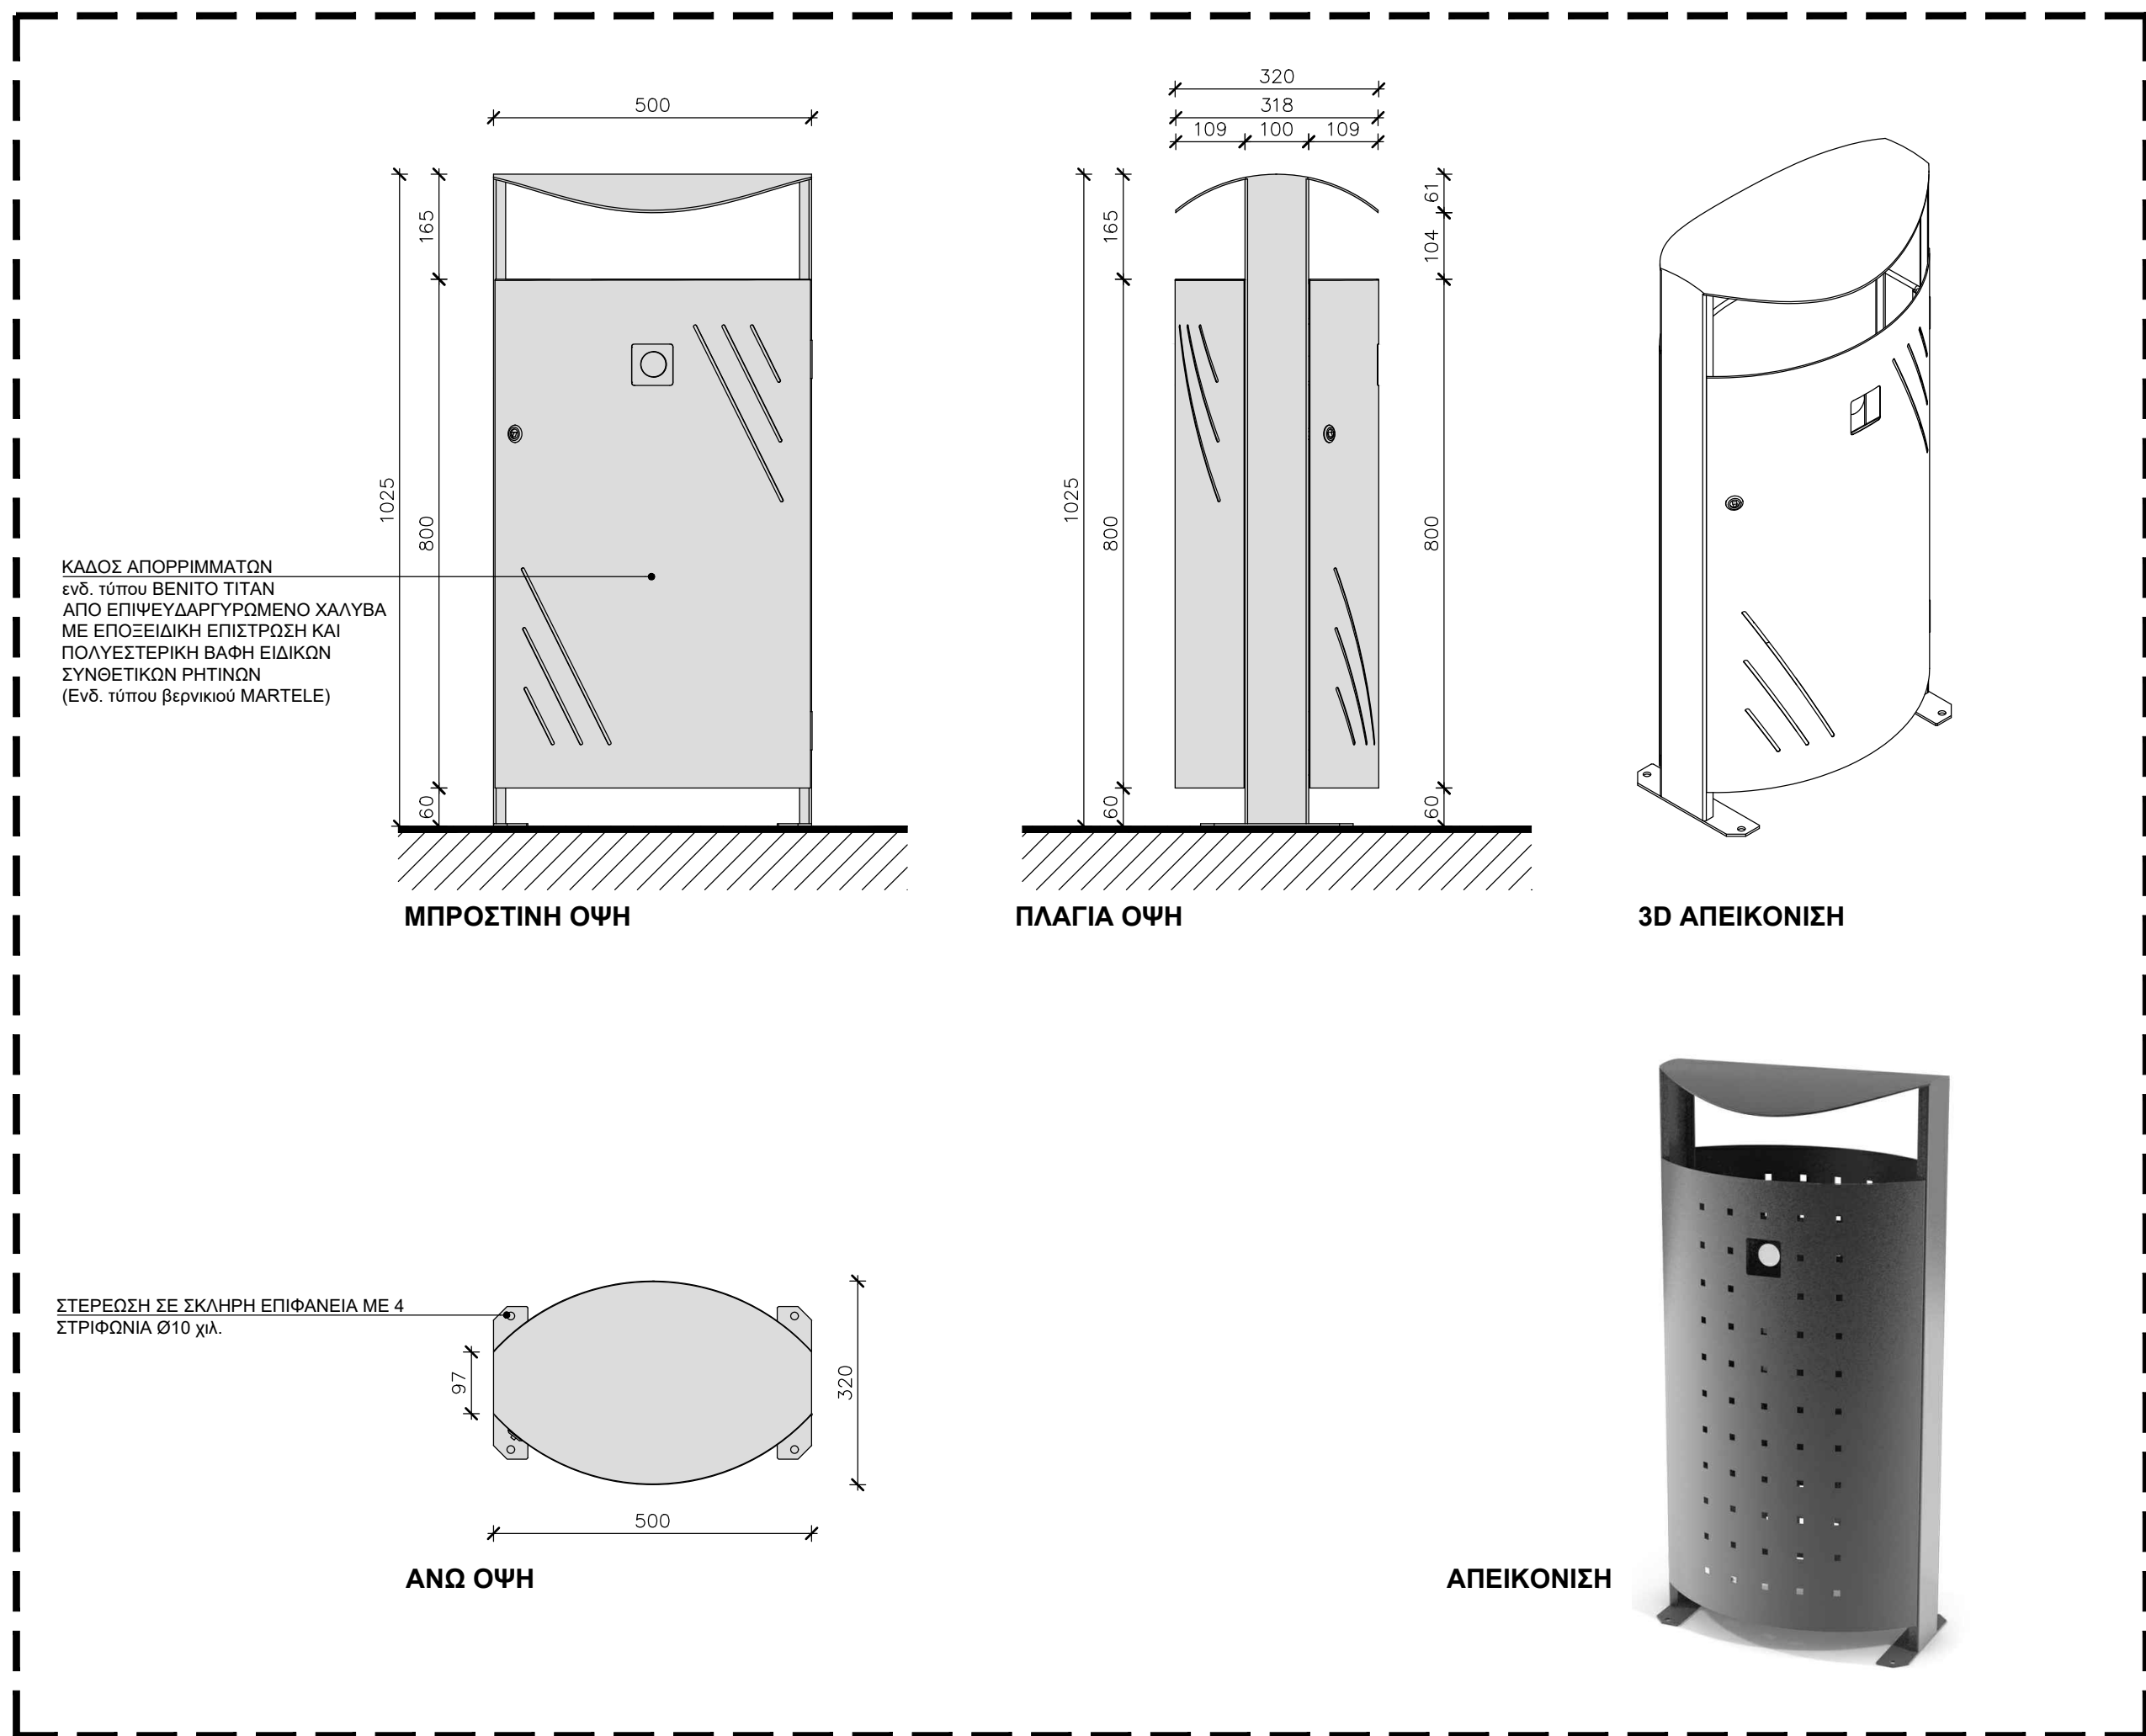

ΛΕΠΤΟΜΕΡΕΙΑ ΑΛ.03-02 - ΚΛ. 1/10
ΚΑΔΟΣ ΑΠΟΡΡΙΜΜΑΤΩΝ 95 lt

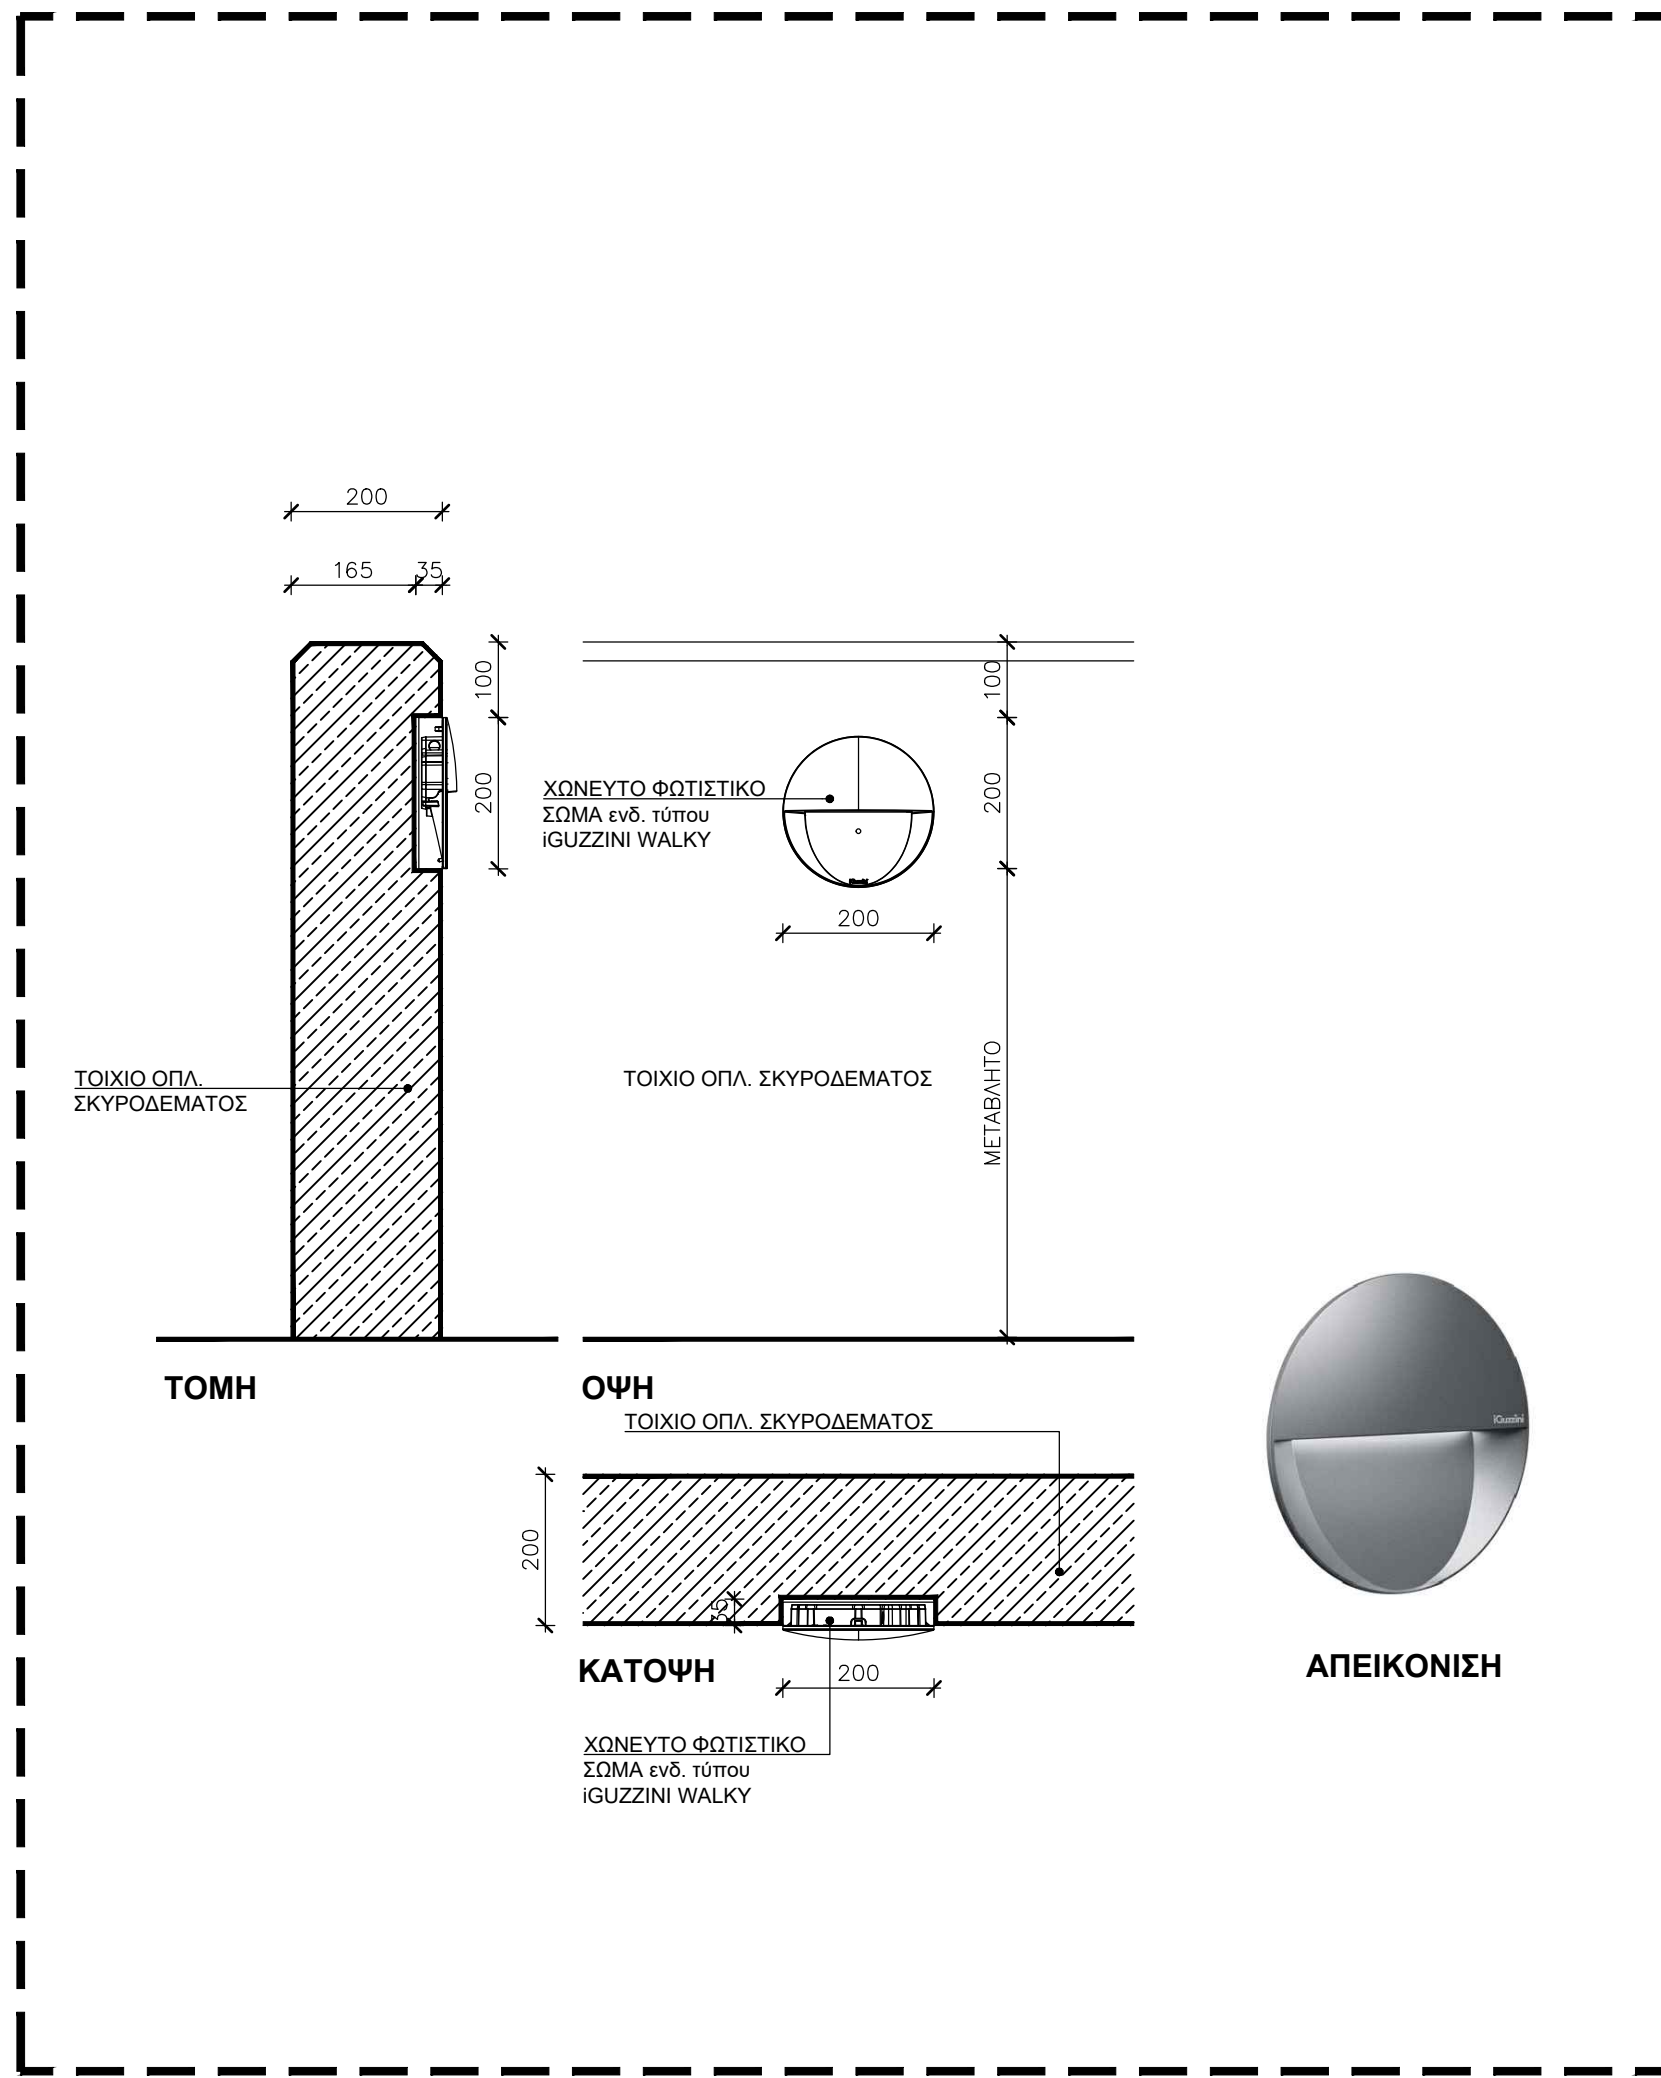

ΛΕΠΤΟΜΕΡΕΙΑ ΑΛ.03-01β - ΚΛ. 1/10
ΧΩΝΕΥΤΟ ΕΠΙΤΟΙΧΙΟ ΦΩΤΙΣΤΙΚΟ

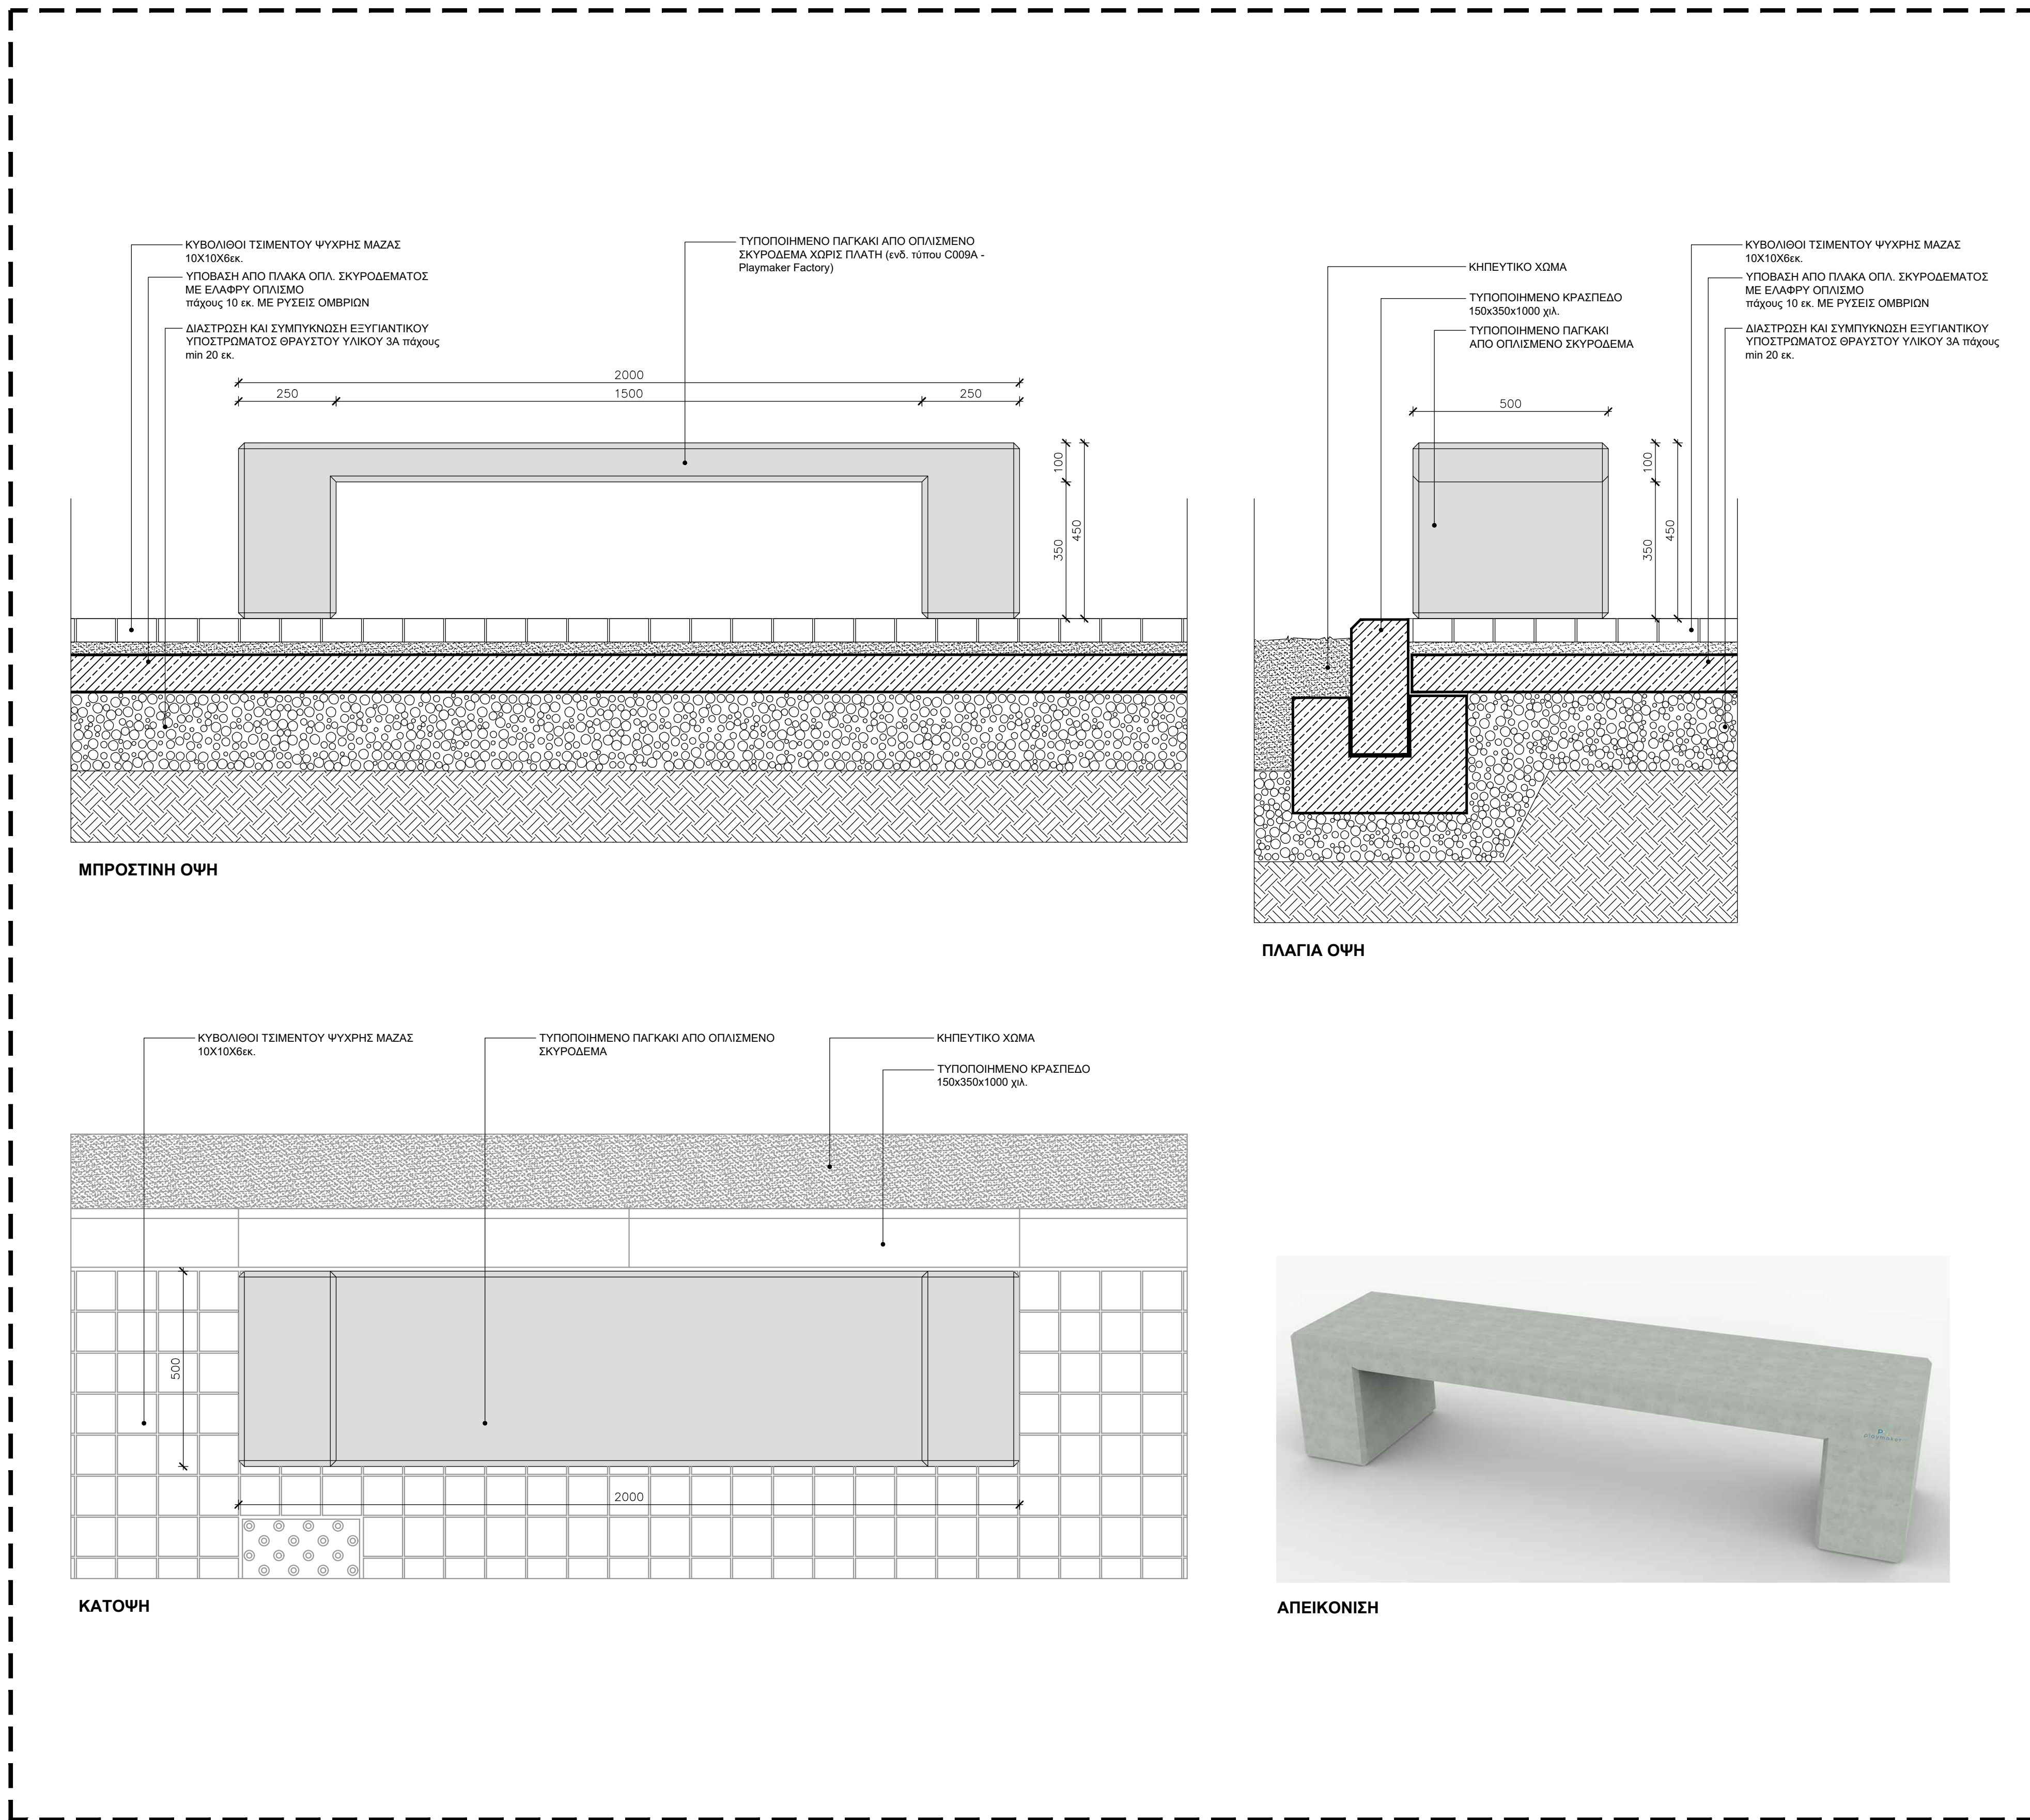

ΛΕΠΤΟΜΕΡΕΙΑ ΑΛ.03-03 - ΚΛ. 1/10
ΠΑΓΚΑΚΙ ΟΠΛ. ΣΚΥΡΟΔΕΜΑΤΟΣ ΧΩΡΙΣ ΠΛΑΤΗ

02	06.07.2025	Π. ΤΑΒΑΝΙΟΤΗΣ Μ. ΒΗΤΤΑ Κ. ΜΠΟΥΛΟΥΓΟΥΡΑ Ε. ΚΑΤΣΙΑΜΗ Ι. ΓΙΑΝΝΑΚΟΠΟΥΛΟΥ Θ. ΚΑΤΣΟΥΝΤΟΣ	Κ. ΜΠΟΥΛΟΥΓΟΥΡΑ Ε. ΚΑΤΣΙΑΜΗ Ι. ΓΙΑΝΝΑΚΟΠΟΥΛΟΥ Θ. ΚΑΤΣΟΥΝΤΟΣ	Π. ΤΑΒΑΝΙΟΤΗΣ	
02	06.08.2025	Π. ΤΑΒΑΝΙΟΤΗΣ Μ. ΒΗΤΤΑ Κ. ΜΠΟΥΛΟΥΓΟΥΡΑ Ε. ΚΑΤΣΙΑΜΗ Ι. ΓΙΑΝΝΑΚΟΠΟΥΛΟΥ Θ. ΚΑΤΣΟΥΝΤΟΣ	Κ. ΜΠΟΥΛΟΥΓΟΥΡΑ Ε. ΚΑΤΣΙΑΜΗ Ι. ΓΙΑΝΝΑΚΟΠΟΥΛΟΥ Θ. ΚΑΤΣΟΥΝΤΟΣ	Π. ΤΑΒΑΝΙΟΤΗΣ	ΥΠΟΒΟΗ ΜΕΛΕΤΗΣ ΕΦΑΡΜΟΓΗΣ
ΕΚΔΟΣΗ	ΗΜΕΡΟΜΗΝΙΑ	ΜΕΛΕΤΗ	ΣΧΕΔΙΑΣΗ	ΕΛΕΓΧΟΣ	ΠΑΡΑΤΗΡΗΣΕΙΣ
ΚΥΡΙΟΣ ΤΟΥ ΕΡΓΟΥ: ΥΠΟΥΡΓΕΙΟ ΠΟΛΙΤΙΣΜΟΥ (ΥΠΠΟ)					
ΕΡΓΟΔΟΤΗΣ: ΔΙΕΥΘΥΝΣΗ ΜΕΛΕΤΩΝ ΚΑΙ ΕΚΤΕΛΕΣΗΣ ΕΡΓΩΝ ΜΟΥΣΕΙΩΝ ΚΑΙ ΠΟΛΙΤΙΣΤΙΚΩΝ ΚΤΙΡΙΩΝ (ΔΜΕΜΠΚ)					
ΕΡΓΟ: "ΜΕΛΕΤΗ ΓΙΑ ΤΗΝ ΕΠΙΣΚΕΥΗ ΚΑΙ ΤΟΝ ΕΚΣΥΓΧΡΟΝΙΣΜΟ ΤΟΥ ΚΤΙΡΙΟΥ ΤΩΝ ΠΑΛΑΙΩΝ ΚΑΠΝΟΠΟΙΗΘΗΚΩΝ ΠΑΠΑΠΕΤΡΟΥ ΣΤΟ ΑΓΡΙΝΙΟ ΓΙΑ ΤΗ ΔΗΜΙΟΥΡΓΙΑ ΔΙΑΧΡΟΝΙΚΟΥ ΜΟΥΣΕΙΟΥ ΚΑΙ ΠΟΛΙΤΙΣΤΙΚΟΥ ΧΩΡΟΥ"					
ΕΛΛΗΝΙΚΗ ΔΗΜΟΚΡΑΤΙΑ Υπουργείο Πολιτισμού					
ΑΡΧΙΤΕΚΤΟΝΙΚΗ ΜΕΛΕΤΗ					
Γ' ΣΤΑΔΙΟ: ΜΕΛΕΤΗ ΕΦΑΡΜΟΓΗΣ					
ΘΕΜΑ: ΛΕΠΤΟΜΕΡΕΙΕΣ ΠΕΡΙΒ. ΧΩΡΟΥ ΑΣΤΙΚΟΣ ΕΞΟΠΛΙΣΜΟΣ					
ΙΟΥΝΙΟΣ 2025				C304e	
ΚΑΙΜΑΚΑ 1:10				ΑΡ. ΣΧΕΔΙΟΥ	
ΜΕΛΕΤΗΤΕΣ: ΕΘΝΙΚΗ ΑΡΧΙΤΕΚΤΟΝΙΚΗ ΜΕΛΕΤΗ: ΒΕΤΑΡΛΑΝ ΕΛΛΗΝΙΚΗ ΜΕΛΕΤΗ: ΑΝΤΩΝΟΣ ΚΑΙ ΣΥΝΕΡΓΑΤΕΣ Ε.Π.Ε. ΜΕΛΕΤΗ ΗΜΕΡΟΜΗΝΙΑΣ: ΠΡΩΤΟΝ ΜΕΛΕΤΗΤΙΚΟ Σ.Π.Ε. ΓΕΩΤΕΧΝΙΚΗ ΜΕΛΕΤΗ ΚΑΙ ΕΡΕΥΝΑ: ΔΗΜΗΤΡΙΟΣ ΑΡΤΥΡΟΥ ΚΑΙ ΚΟΙΝΩΝΟΥ				ΑΛ 13	
ΑΡΙΘΜΟΣ: 1, ΑΔΗΚΑ 15676, ΤΗΛ: 210-7230198, betarlan@betarlan.gr					
ΚΑΠΕΛΑ - ΒΟΡΡΑΖ					
ΥΠΟΓΡΑΦΗ ΚΑΙ ΣΦΡΑΓΙΔΑ ΜΕΛΕΤΗΤΗ					
Digitally signed by PANAGIOTIS EMMANOUIL TAVANIOΤIS Date: 2025.12.08 21:51:40 +02'00'					
ΘΕΩΡΗΣΗ					