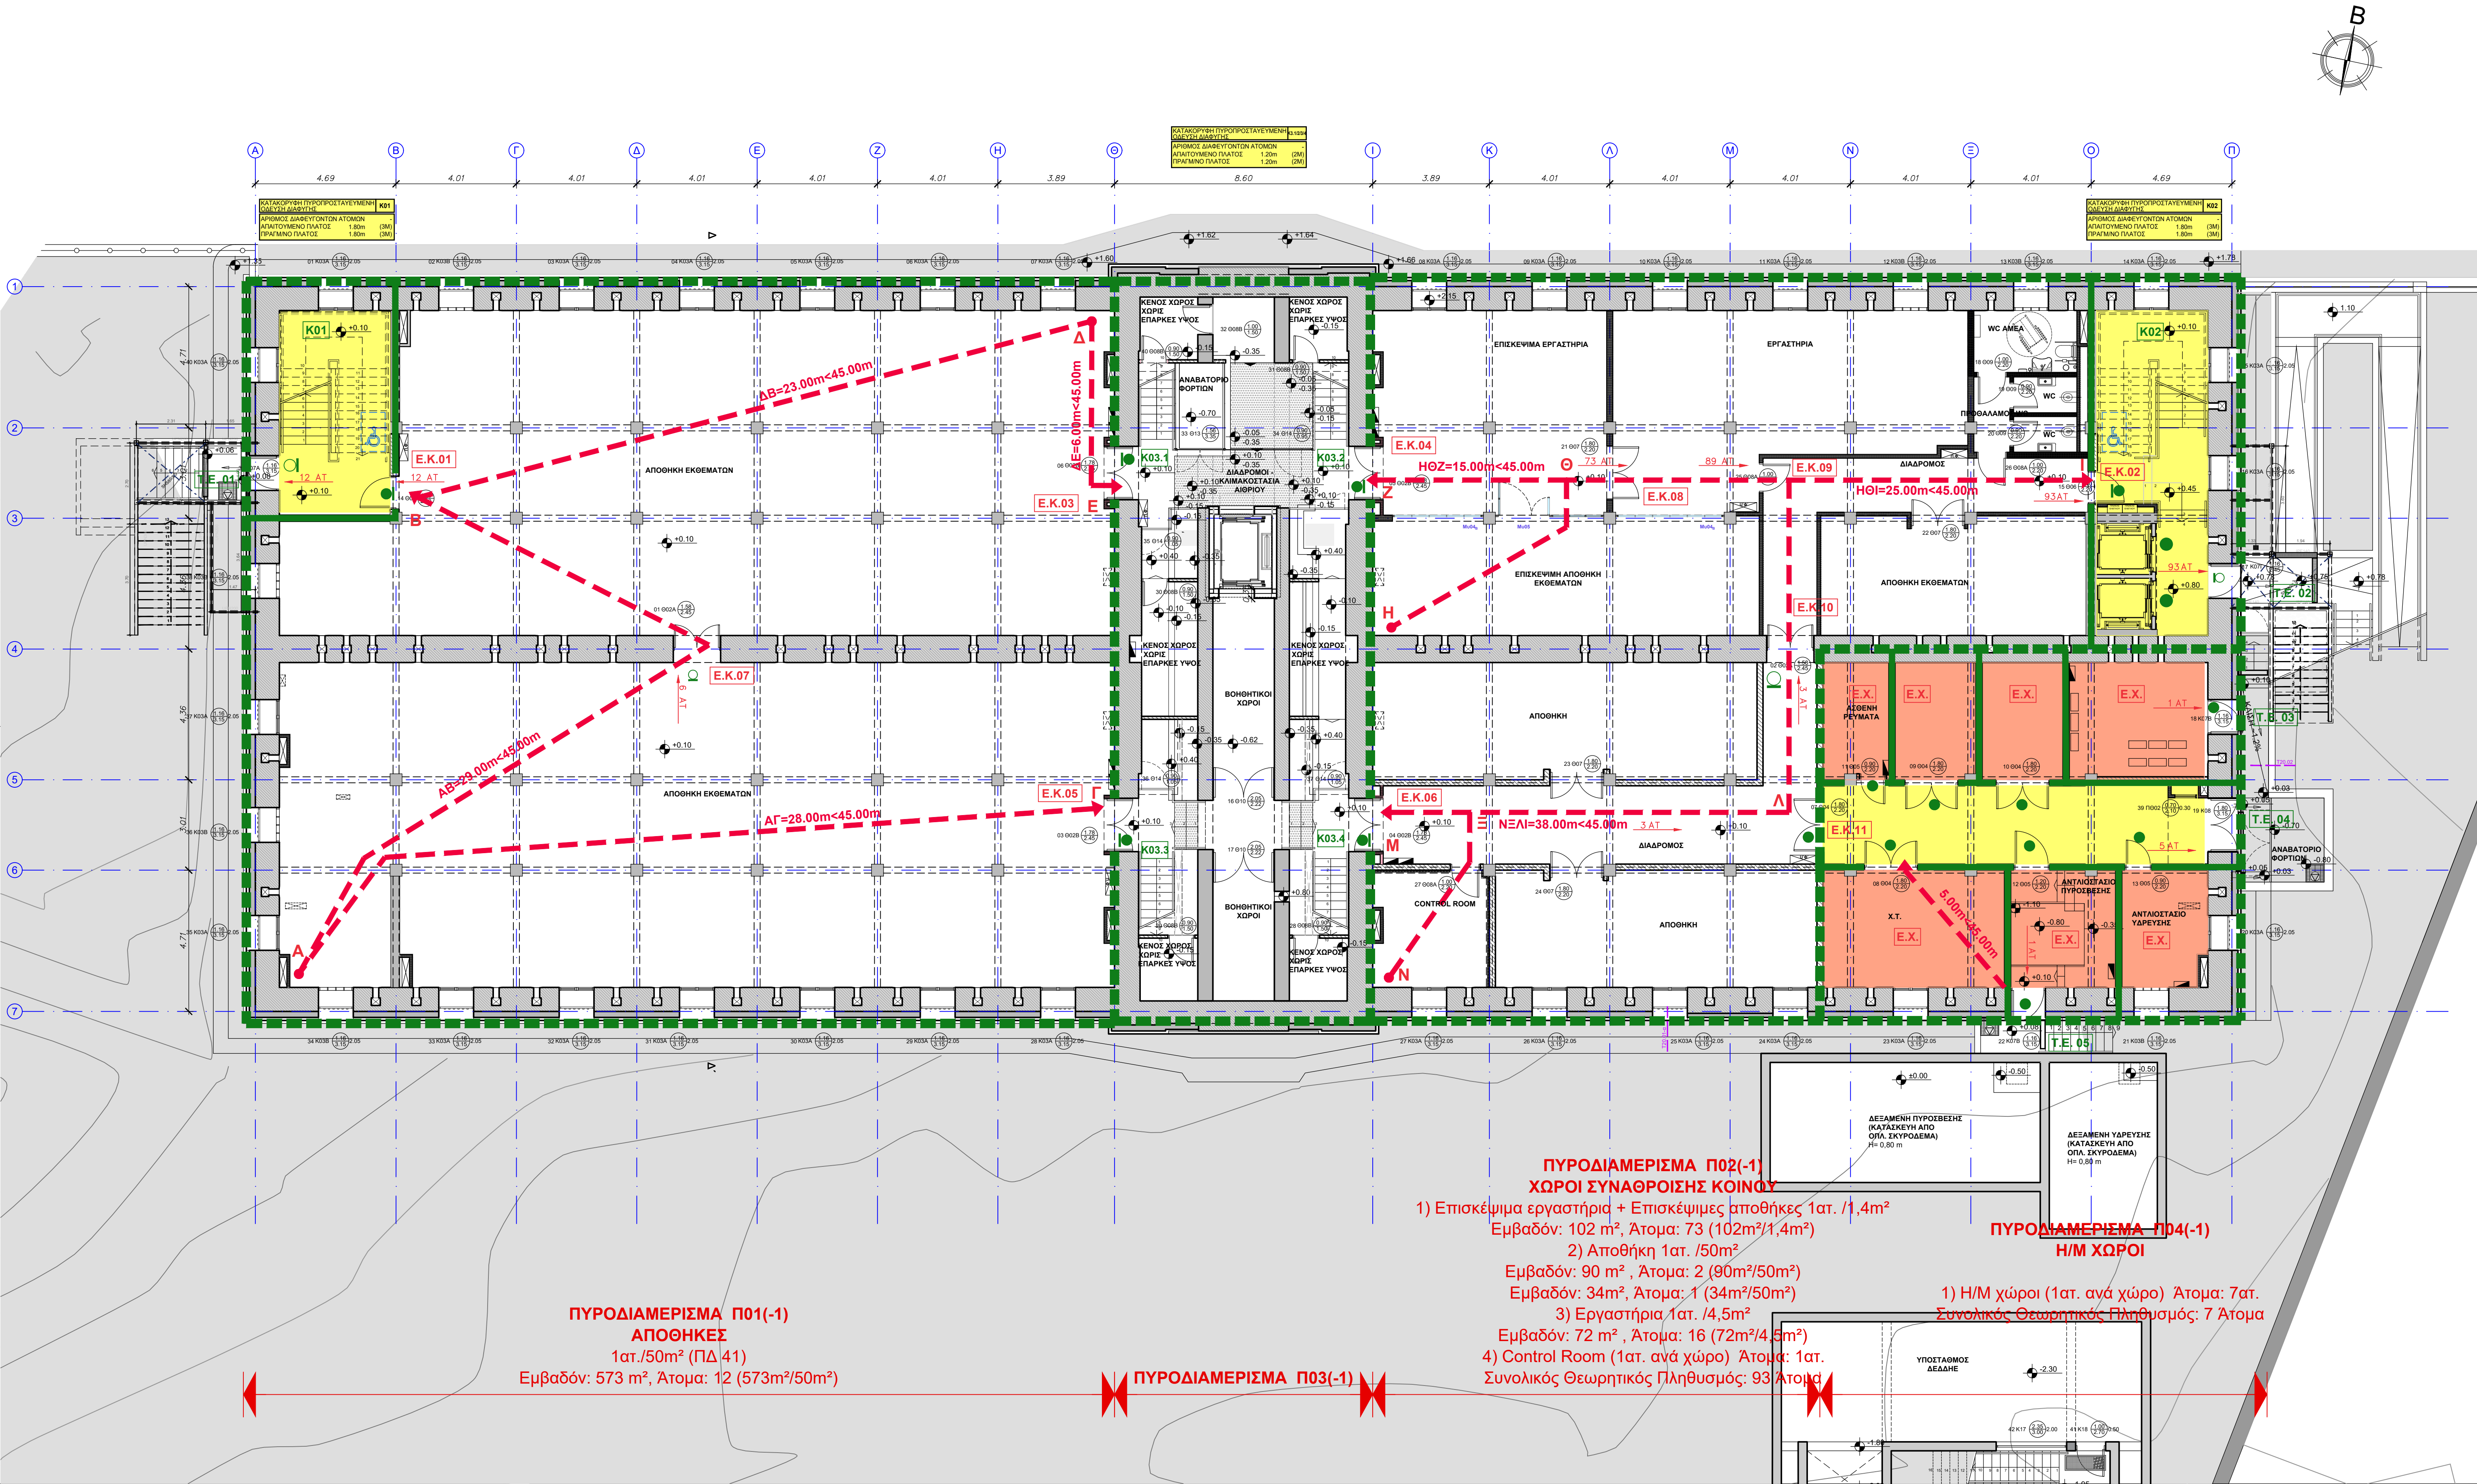


ΥΠΟΜΝΗΜΑ	
ΣΥΜΒΟΛΙΣΜΟΣ ΠΥΡΟΔΙΑΜΕΡΙΣΜΑΤΟΣ	ΑΡΙΘΜΟΣ ΠΥΡΟΔΙΑΜΕΡΙΣΜΑΤΟΣ
ΣΤΑΘΜΗ ΟΡΟΦΟΥ	
Π 01 (0)	
ΠΥΡΟΠΡΟΣΤΑΤΕΥΜΕΝΗ ΟΔΕΥΣΗ ΔΙΑΦΥΓΗΣ	
ΕΠΙΚΙΝΔΥΝΟΣ ΧΩΡΟΣ	
ΣΥΜΒΟΛΙΣΜΟΣ ΟΡΙΟΥ ΠΥΡΟΔΙΑΜΕΡΙΣΜΑΤΟΣ Η ΚΑΙ ΠΥΡΑΝΤΟΧΗΣ ΚΑΤΑΣΚΕΥΗΣ ΜΕ ΔΕΙΚΤΗ ΠΥΡΑΝΤΙΣΤΑΣΗΣ 60'	
ΤΟΙΧΟΣ ΠΥΡΑΝΤΟΧΗΣ ΚΑΤΑΣΚΕΥΗΣ ΜΕ ΔΕΙΚΤΗ ΠΥΡΑΝΤΙΣΤΑΣΗΣ ΔΟΜΙΚΩΝ ΣΤΟΙΧΕΙΩΝ 60'	
ΜΕΓΙΣΤΗ ΑΠΟΣΤΑΣΗ ΑΠΟΡΡΕΥΣΤΕΥΤΗΣ ΟΔΕΥΣΗΣ ΔΙΑΦΥΓΗΣ (m.)	
ΑΡΙΘΜΟΣ ΚΑΙ ΚΑΤΕΥΘΥΝΣΗ ΔΙΑΦΕΥΓΟΝΤΩΝ ΑΤΟΜΩΝ	
ΠΥΡΑΝΤΟΧΗ ΘΥΡΑ 60'	
ΠΥΡΑΝΤΟΧΗ ΘΥΡΑ 60' ΜΕ ΜΠΑΡΑ ΠΑΝΙΚΟΥ ΑΠΟ ΤΗΝ ΜΕΡΙΑ ΤΗΣ ΟΔΕΥΣΗΣ ΔΙΑΦΥΓΗΣ	
ΘΥΡΑ ΧΩΡΙΣ ΑΓΙΑΤΗΣΗΣ ΠΥΡΑΝΤΙΣΤΑΣΗΣ ΜΕ ΜΠΑΡΑ ΠΑΝΙΚΟΥ ΑΠΟ ΤΗΝ ΜΕΡΙΑ ΤΗΣ ΟΔΕΥΣΗΣ ΔΙΑΦΥΓΗΣ	
Τ.Ε. 01	ΤΕΛΙΚΗ ΕΞΟΔΟΣ
Ε.Χ.	ΕΠΙΚΙΝΔΥΝΟΣ ΧΩΡΟΣ
Ε.Κ. 01	ΕΞΟΔΟΣ ΚΙΝΔΥΝΟΥ
29(21) A	ΚΩΔΙΚΟΣ ΛΕΙΤΟΥΡΓΙΚΟΥ ΤΜΗΜΑΤΟΣ ΚΑΙ ΑΝΤΙΣΤΗΝ ΑΡΙΘΜΟΣ ΧΩΡΟΥ
3.00	ΟΜΑΔΑ ΤΕΛΕΙΩΜΑΤΩΝ ΕΣΩΤΕΡΙΚΩΝ ΧΩΡΩΝ
	ΥΨΟΣ ΨΕΥΔΟΡΟΦΗΣ ΑΠΟ ΤΕΛΕΙΩΜΕΝΟ ΔΑΠΕΔΟ

03	07.11.2025	Π. ΤΑΒΑΝΙΩΤΗΣ Μ. ΒΗΤΤΑ Κ. ΜΠΟΥΛΟΥΓΟΥΡΑ Ε. ΚΑΤΣΙΑΜΠΗ Ι. ΓΙΑΝΝΑΚΟΠΟΥΛΟΥ Θ. ΚΑΤΣΟΥΝΤΟΣ	Κ. ΜΠΟΥΛΟΥΓΟΥΡΑ Ε. ΚΑΤΣΙΑΜΠΗ Ι. ΓΙΑΝΝΑΚΟΠΟΥΛΟΥ Θ. ΚΑΤΣΟΥΝΤΟΣ	Π. ΤΑΒΑΝΙΩΤΗΣ	ΕΠΑΝΥΠΟΒΟΛΗ ΜΕΛΕΤΗΣ ΕΦΑΡΜΟΓΗΣ ΧΥΤΕΡΑ ΑΠΟ ΠΑΡΑΤΗΡΗΣΕΙΣ ΤΗΣ ΥΠΗΡΕΣΙΑΣ
02	06.07.2025	Π. ΤΑΒΑΝΙΩΤΗΣ Μ. ΒΗΤΤΑ Κ. ΜΠΟΥΛΟΥΓΟΥΡΑ Ε. ΚΑΤΣΙΑΜΠΗ Ι. ΓΙΑΝΝΑΚΟΠΟΥΛΟΥ Θ. ΚΑΤΣΟΥΝΤΟΣ	Κ. ΜΠΟΥΛΟΥΓΟΥΡΑ Ε. ΚΑΤΣΙΑΜΠΗ Ι. ΓΙΑΝΝΑΚΟΠΟΥΛΟΥ Θ. ΚΑΤΣΟΥΝΤΟΣ	Π. ΤΑΒΑΝΙΩΤΗΣ	
01	06.06.2025	Π. ΤΑΒΑΝΙΩΤΗΣ Μ. ΒΗΤΤΑ Κ. ΜΠΟΥΛΟΥΓΟΥΡΑ Ε. ΚΑΤΣΙΑΜΠΗ Ι. ΓΙΑΝΝΑΚΟΠΟΥΛΟΥ Θ. ΚΑΤΣΟΥΝΤΟΣ	Κ. ΜΠΟΥΛΟΥΓΟΥΡΑ Ε. ΚΑΤΣΙΑΜΠΗ Ι. ΓΙΑΝΝΑΚΟΠΟΥΛΟΥ Θ. ΚΑΤΣΟΥΝΤΟΣ	Π. ΤΑΒΑΝΙΩΤΗΣ	ΥΠΟΒΟΛΗ ΜΕΛΕΤΗΣ ΕΦΑΡΜΟΓΗΣ
ΕΚΔΟΣΗ	ΗΜΕΡΟΜΗΝΙΑ	ΜΕΛΕΤΗ	ΣΧΕΔΙΑΣΗ	ΕΛΕΓΧΟΣ	ΠΑΡΑΤΗΡΗΣΕΙΣ
ΚΥΡΙΟΣ ΤΟΥ ΕΡΓΟΥ : ΥΠΟΥΡΓΕΙΟ ΠΟΛΙΤΙΣΜΟΥ (ΥΠΠΟ)					
ΕΡΓΟΔΟΤΗΣ : ΔΙΕΥΘΥΝΣΗ ΜΕΛΕΤΩΝ ΚΑΙ ΕΚΤΕΛΕΣΗΣ ΕΡΓΩΝ ΜΟΥΣΕΙΟΥ ΚΑΙ ΠΟΛΙΤΙΣΤΙΚΩΝ ΚΤΙΡΙΩΝ (ΔΑΜΕΕΜΠΚ)					
ΕΡΓΟ :					

"ΜΕΛΕΤΗ ΓΙΑ ΤΗΝ ΕΠΙΣΚΕΥΗ ΚΑΙ ΤΟΝ ΕΚΣΥΓΧΡΟΝΙΣΜΟ ΤΟΥ ΚΤΙΡΙΟΥ ΤΩΝ ΠΑΛΑΙΩΝ ΚΑΠΝΑΠΟΘΗΚΩΝ ΠΑΠΑΠΕΤΡΟΥ ΣΤΟ ΑΓΡΙΝΙΟ ΓΙΑ ΤΗ ΔΗΜΙΟΥΡΓΙΑ ΔΙΑΧΡΟΝΙΚΟΥ ΜΟΥΣΕΙΟΥ ΚΑΙ ΠΟΛΙΤΙΣΤΙΚΟΥ ΧΩΡΟΥ"

ΜΕΛΕΤΗ ΠΑΘΗΤΙΚΗΣ ΠΥΡΟΠΡΟΣΤΑΣΙΑΣ

Γ' ΣΤΑΔΙΟ : ΜΕΛΕΤΗ ΕΦΑΡΜΟΓΗΣ

ΘΕΜΑ:	ΙΟΥΝΙΟΣ 2025
ΚΑΤΟΦΗ ΥΠΟΓΕΙΟΥ (+0.10) (Υποβαθμισμένο Ισόγειο)	C304e
	ΚΑΙΜΑΚΑ 1:100
ΜΕΛΕΤΗΤΕΣ: ΕΙΔΙΚΗ ΑΡΧΙΤΕΚΤΟΝΙΚΗ ΜΕΛΕΤΗ: ΒΕΤΑΠΛΑΝ ΣΤΑΤΙΚΗ ΜΕΛΕΤΗ: ΑΙΟΝΤΟΣ ΚΑΙ ΣΥΝΕΡΓΑΤΕΣ Ε.Π.Ε. ΜΕΛΕΤΗ ΗΜΕΡΑ ΕΚΑΤΑΣΤΑΣΕΩΝ: ΠΡΩΤΟΝ ΜΕΛΕΤΗΤΙΚΗ Ε.Π.Ε. ΓΕΩΤΕΧΝΙΚΗ ΜΕΛΕΤΗ ΚΑΙ ΕΡΕΥΝΑ: ΔΗΜΗΤΡΙΟΣ ΑΡΓΥΡΙΟΥ ΚΑΙ ΚΟΙΝΩΝ	ΑΡ. ΣΧΕΔΙΟΥ Πκ 01
ΑΡΙΘΜΟΣ ΔΙΑΔΕΙΧΤΗ: 1, ΑΘΗΝΑ 10676, ΤΗΛ: 210-7250196, betaplan@betaplan.gr	

ΚΛΕΙΔΑ - ΒΟΡΡΑΣ	ΥΠΟΓΡΑΦΗ ΚΑΙ ΣΦΡΑΓΙΔΑ ΜΕΛΕΤΗΤΗ
	Digitally signed by PANAGIOTIS EMMANOUIL TAVANIOTIS Date: 2025.12.08 22:12:02 +02'00'
	ΘΕΩΡΗΣΗ