


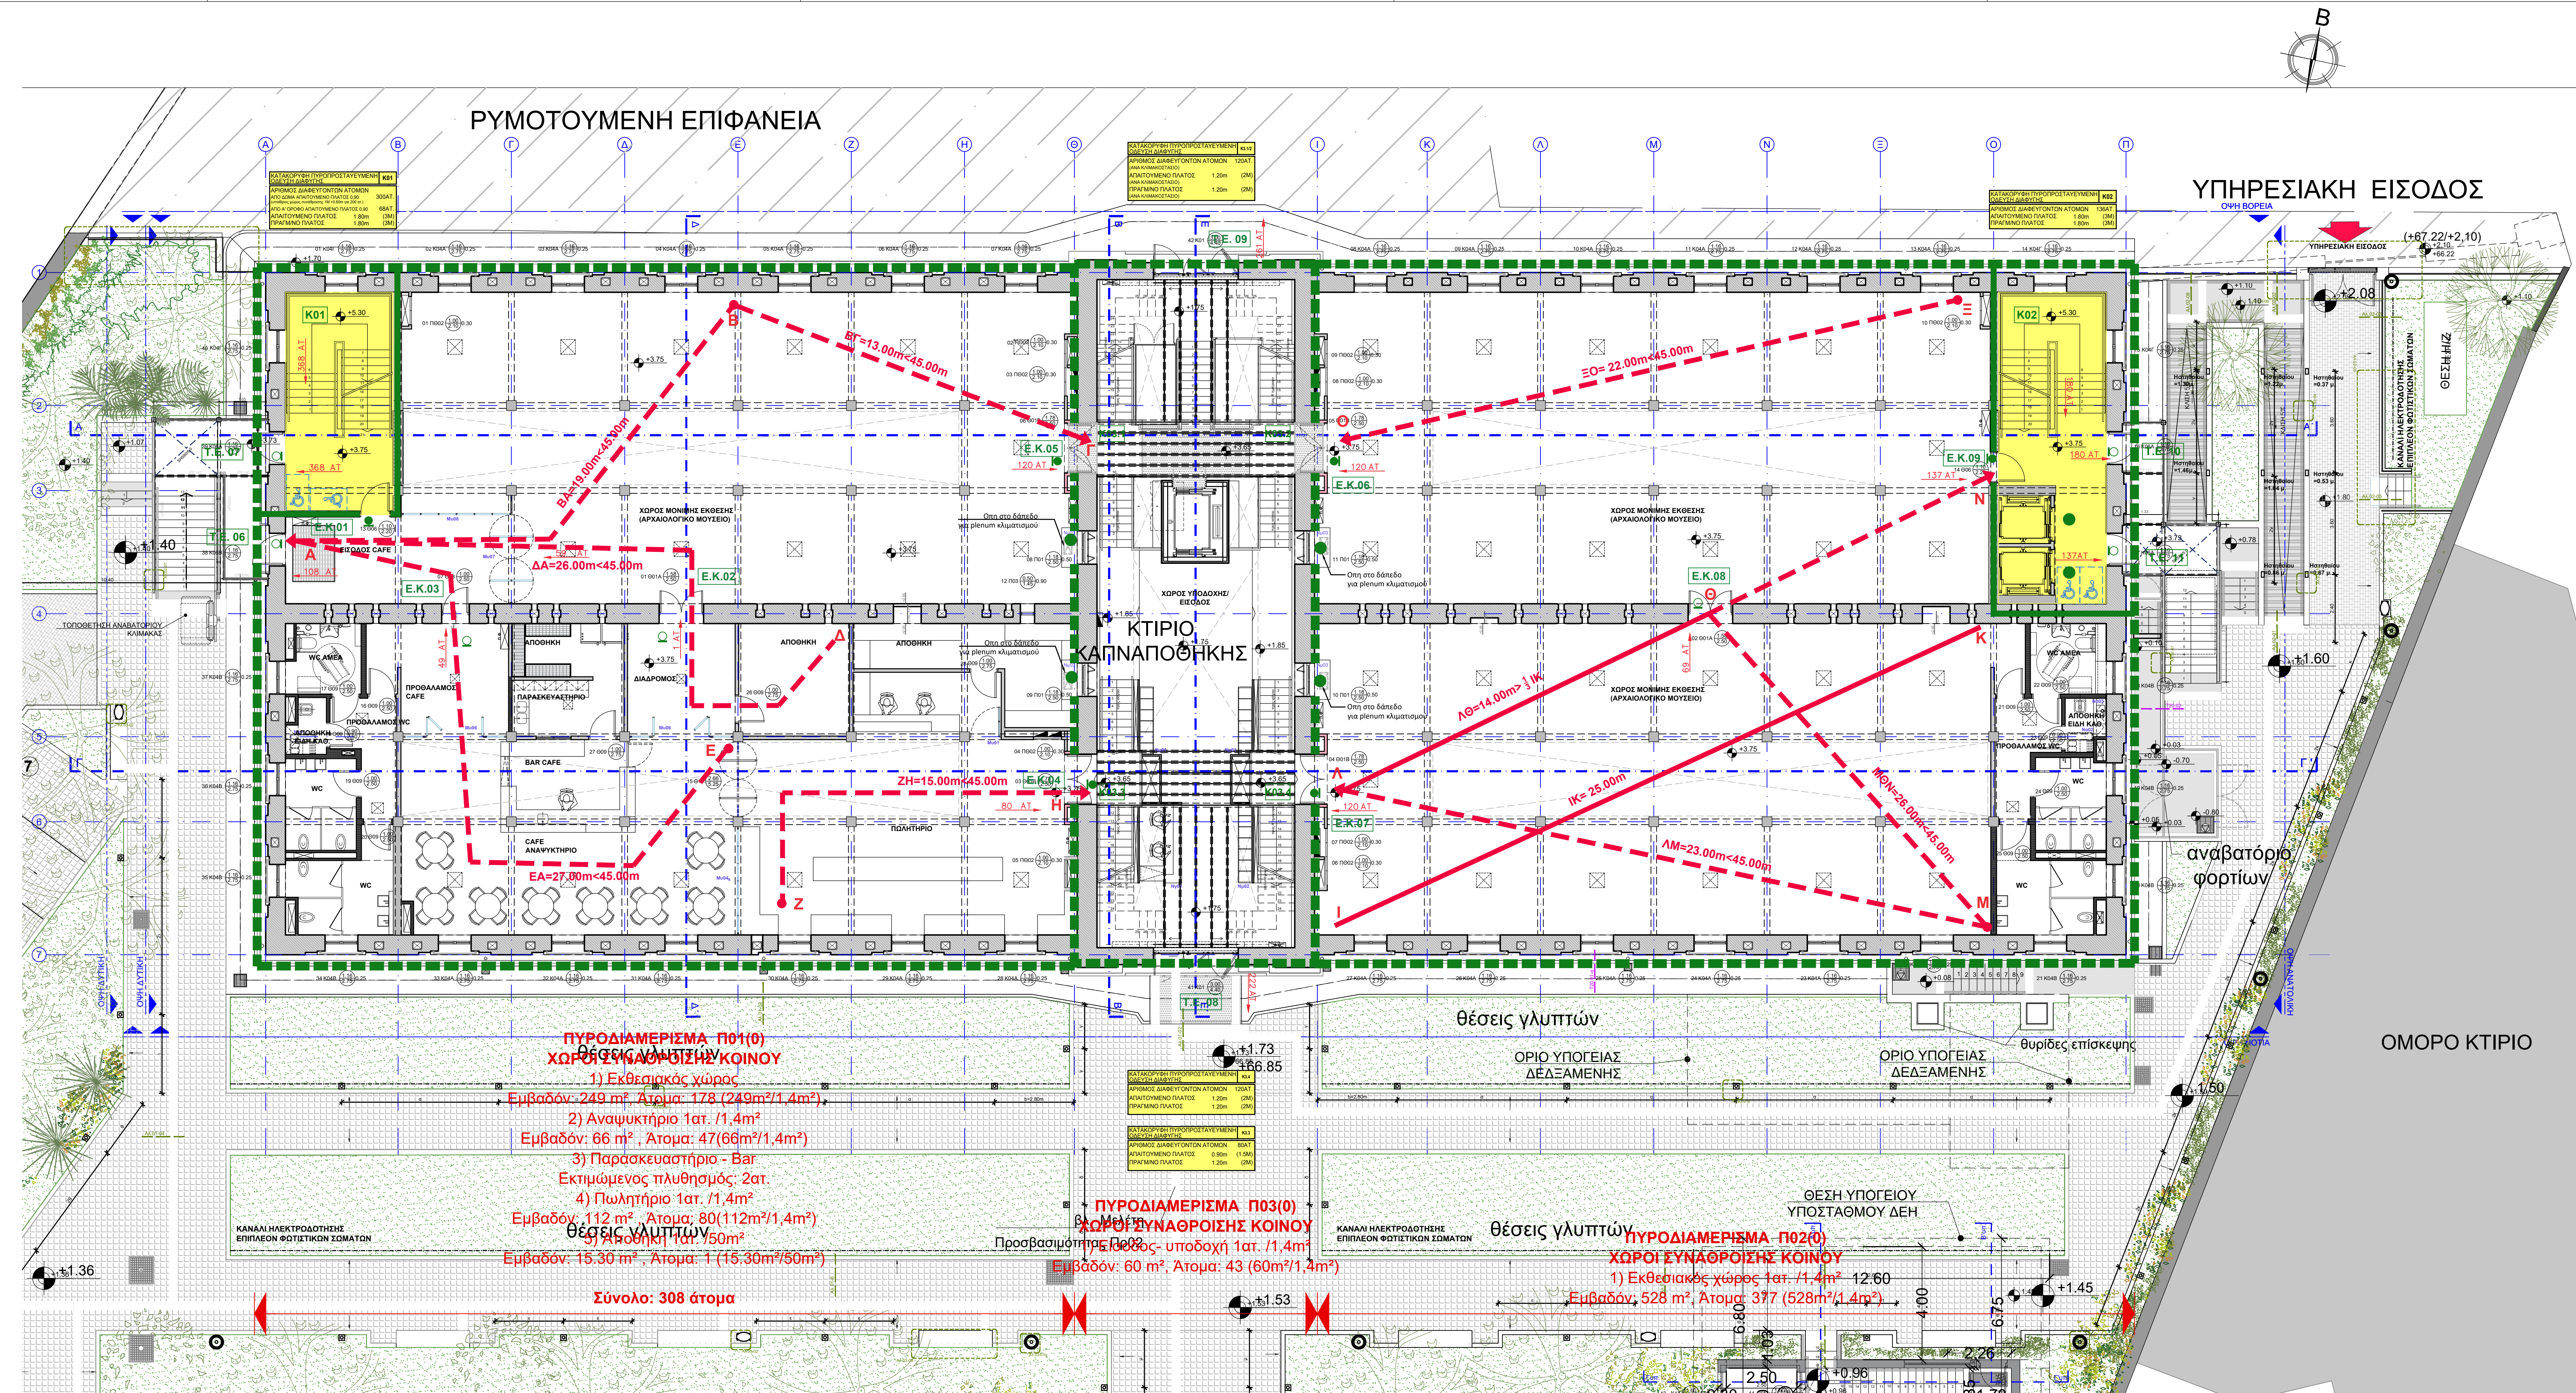

ΥΠΟΜΝΗΜΑ

ΣΥΜΒΟΛΙΣΜΟΣ ΠΥΡΟΔΙΑΜΕΡΙΣΜΑΤΟΣ

ΑΡΙΘΜΟΣ ΠΥΡΟΔΙΑΜΕΡΙΣΜΑΤΟΣ

ΣΤΑΘΜΗ ΟΡΟΦΟΥ

Π 01 (0)

ΠΥΡΟΠΡΟΣΤΑΤΕΥΜΕΝΗ ΟΔΕΥΣΗ ΔΙΑΦΥΓΗΣ

ΕΠΙΚΙΝΔΥΝΟΣ ΧΩΡΟΣ

ΣΥΜΒΟΛΙΣΜΟΣ ΟΡΙΟΥ ΠΥΡΟΔΙΑΜΕΡΙΣΜΑΤΟΣ Ή ΚΑΙ ΠΥΡΑΝΤΟΧΗΣ ΚΑΤΑΣΚΕΥΗΣ ΜΕ ΔΕΙΚΤΗ ΠΥΡΑΝΤΙΣΤΑΣΗΣ 60"

ΤΟΙΧΟΣ ΠΥΡΑΝΤΟΧΗΣ ΚΑΤΑΣΚΕΥΗΣ ΜΕ ΔΕΙΚΤΗ ΠΥΡΑΝΤΙΣΤΑΣΗΣ ΔΟΜΙΚΩΝ ΣΤΟΙΧΕΙΩΝ 60"

ΜΕΓΙΣΤΗ ΑΠΟΣΤΑΣΗ ΑΠΟΡΡΙΣΤΕΥΣΗΣ ΟΔΕΥΣΗΣ ΔΙΑΦΥΓΗΣ (m.)

18.AT

ΑΡΙΘΜΟΣ ΚΑΙ ΚΑΤΕΥΘΥΝΣΗ ΔΙΑΦΕΥΓΟΝΤΩΝ ΑΤΟΜΩΝ

ΠΥΡΑΝΤΟΧΗ ΘΥΡΑ 60"

ΠΥΡΑΝΤΟΧΗ ΘΥΡΑ 60" ΜΕ ΜΠΑΡΑ ΠΑΝΙΚΟΥ ΑΠΟ ΤΗΝ ΜΕΡΙΑ ΤΗΣ ΟΔΕΥΣΗΣ ΔΙΑΦΥΓΗΣ

ΘΥΡΑ ΧΩΡΙΣ ΑΠΑΙΤΗΤΗ ΠΥΡΑΝΤΙΣΤΑΣΗΣ ΜΕ ΜΠΑΡΑ ΠΑΝΙΚΟΥ ΑΠΟ ΤΗΝ ΜΕΡΙΑ ΤΗΣ ΟΔΕΥΣΗΣ ΔΙΑΦΥΓΗΣ

T.E. 01

ΤΕΛΙΚΗ ΕΞΟΔΟΣ

E.X.

ΕΠΙΚΙΝΔΥΝΟΣ ΧΩΡΟΣ

E.K. 01

ΕΞΟΔΟΣ ΚΙΝΔΥΝΟΥ

29(21)
3.00

ΚΩΔΙΚΟΣ ΛΕΙΤΟΥΡΓΙΚΟΥ ΤΜΗΜΑΤΟΣ ΚΑΙ ΑΥΣΩΝ ΑΡΙΘΜΟΣ ΧΩΡΟΥ ΟΜΑΔΑ ΤΕΛΕΙΩΜΑΤΩΝ ΕΣΩΤΕΡΙΚΩΝ ΧΩΡΩΝ

ΥΨΟΣ ΨΕΥΔΟΡΟΦΗΣ ΑΠΟ ΤΕΛΕΙΩΜΕΝΟ ΔΑΠΕΔΟ

03	07.11.2025	Π. ΤΑΒΑΝΙΩΤΗΣ Μ. ΒΗΤΤΑ Κ. ΜΠΟΥΛΟΥΓΟΥΡΑ Ε. ΚΑΤΣΙΑΜΗ Ι. ΓΙΑΝΝΑΚΟΠΟΥΛΟΥ Θ. ΚΑΤΣΟΥΝΩΤΟΣ	Κ. ΜΠΟΥΛΟΥΓΟΥΡΑ Ε. ΚΑΤΣΙΑΜΗ Ι. ΓΙΑΝΝΑΚΟΠΟΥΛΟΥ Θ. ΚΑΤΣΟΥΝΩΤΟΣ	Π. ΤΑΒΑΝΙΩΤΗΣ	ΕΠΑΝΥΠΟΒΟΛΗ ΜΕΛΕΤΗΣ ΕΦΑΡΜΟΓΗΣ ΎΠΕΡΑ ΑΠΟ ΠΑΡΑΤΗΡΗΣΕΙΣ ΤΗΣ ΥΠΗΡΕΣΙΑΣ
02	06.07.2025	Π. ΤΑΒΑΝΙΩΤΗΣ Μ. ΒΗΤΤΑ Κ. ΜΠΟΥΛΟΥΓΟΥΡΑ Ε. ΚΑΤΣΙΑΜΗ Ι. ΓΙΑΝΝΑΚΟΠΟΥΛΟΥ Θ. ΚΑΤΣΟΥΝΩΤΟΣ	Κ. ΜΠΟΥΛΟΥΓΟΥΡΑ Ε. ΚΑΤΣΙΑΜΗ Ι. ΓΙΑΝΝΑΚΟΠΟΥΛΟΥ Θ. ΚΑΤΣΟΥΝΩΤΟΣ	Π. ΤΑΒΑΝΙΩΤΗΣ	
01	06.06.2025	Π. ΤΑΒΑΝΙΩΤΗΣ Μ. ΒΗΤΤΑ Κ. ΜΠΟΥΛΟΥΓΟΥΡΑ Ε. ΚΑΤΣΙΑΜΗ Ι. ΓΙΑΝΝΑΚΟΠΟΥΛΟΥ Θ. ΚΑΤΣΟΥΝΩΤΟΣ	Κ. ΜΠΟΥΛΟΥΓΟΥΡΑ Ε. ΚΑΤΣΙΑΜΗ Ι. ΓΙΑΝΝΑΚΟΠΟΥΛΟΥ Θ. ΚΑΤΣΟΥΝΩΤΟΣ	Π. ΤΑΒΑΝΙΩΤΗΣ	ΥΠΟΒΟΛΗ ΜΕΛΕΤΗΣ ΕΦΑΡΜΟΓΗΣ

ΕΚΔΟΣΗ	ΗΜΕΡΟΜΗΝΙΑ	ΜΕΛΕΤΗ	ΣΧΕΔΙΑΣΗ	ΕΛΕΓΧΟΣ	ΠΑΡΑΤΗΡΗΣΕΙΣ
ΚΥΡΙΟΣ ΤΟΥ ΕΡΓΟΥ : ΥΠΟΥΡΓΕΙΟ ΠΟΛΙΤΙΣΜΟΥ (ΥΠΠΟ)					
ΕΡΓΟΔΟΤΗΣ : ΔΙΕΥΘΥΝΣΗ ΜΕΛΕΤΩΝ ΚΑΙ ΕΚΤΕΛΕΣΗΣ ΕΡΓΩΝ ΜΟΥΣΕΙΩΝ ΚΑΙ ΠΟΛΙΤΙΣΤΙΚΩΝ ΚΤΙΡΙΩΝ (ΔΜΕΕΜΠΚ)					
ΕΡΓΟ :					
"ΜΕΛΕΤΗ ΓΙΑ ΤΗΝ ΕΠΙΣΚΕΥΗ ΚΑΙ ΤΟΝ ΕΚΣΥΓΧΡΟΝΙΣΜΟ ΤΟΥ ΚΤΙΡΙΟΥ ΤΩΝ ΠΑΛΑΙΩΝ ΚΑΠΝΑΠΟΘΗΚΩΝ ΠΑΠΑΓΕΤΡΟΥ ΣΤΟ ΑΓΡΙΝΙΟ ΓΙΑ ΤΗ ΔΗΜΙΟΥΡΓΙΑ ΔΙΑΧΡΟΝΙΚΟΥ ΜΟΥΣΕΙΟΥ ΚΑΙ ΠΟΛΙΤΙΣΤΙΚΟΥ ΧΩΡΟΥ"					

ΜΕΛΕΤΗ ΠΑΘΗΤΙΚΗΣ ΠΥΡΟΠΡΟΣΤΑΣΙΑΣ

Γ' ΣΤΑΔΙΟ : ΜΕΛΕΤΗ ΕΦΑΡΜΟΓΗΣ

ΘΕΜΑ:

ΚΑΤΟΦΗ ΣΤΑΘΜΗΣ ΕΙΣΟΔΟΥ ΚΑΙ ΚΑΤΟΦΗ ΙΣΟΓΕΙΟΥ(+1.75/+3.75)

ΙΟΥΝΙΟΣ 2025

C304e

ΚΑΙΜΑΚΑ 1:100

ΑΡ. ΣΧΕΔΙΟΥ

Πκ 02

ΜΕΛΕΤΗΤΕΣ:

ΕΙΔΙΚΗ ΑΡΧΙΤΕΚΤΟΝΙΚΗ ΜΕΛΕΤΗ:

ΣΤΑΤΙΚΗ ΜΕΛΕΤΗ:

ΜΕΛΕΤΗ Ν/Μ ΕΚΚΑΤΑΣΤΑΣΕΩΝ:

ΓΕΩΤΕΧΝΙΚΗ ΜΕΛΕΤΗ ΚΑΙ ΕΡΕΥΝΑ:

ΑΡΙΣΤΟΤΕΛΗΣ 1, ΑΓΡΙΝΑ 10676, ΤΗΛ: 210-7250196, betaplan@betaplan.gr

BETAPLAN

ΔΙΟΙΚΤΗΣ ΚΑΙ ΣΥΝΕΡΓΑΤΗΣ Ε.Π.Ε.

ΠΡΩΤΟΝ ΜΕΛΕΤΗΤΗΣ Ε.Π.Ε.

ΔΗΜΗΤΡΙΟΣ ΑΡΓΥΡΙΟΥ ΚΑΙ ΚΟΙΝΩΝ

ΚΛΕΙΔΑ - ΒΟΡΡΑΞ

ΥΠΟΓΡΑΦΗ ΚΑΙ ΣΦΡΑΓΙΔΑ ΜΕΛΕΤΗΤΗ

Digitally signed by PANAGIOTIS EMMANOUIL TAVANIOTIS

Date: 2025.12.08 22:13:05 +02'00'

ΘΕΩΡΗΣΗ