


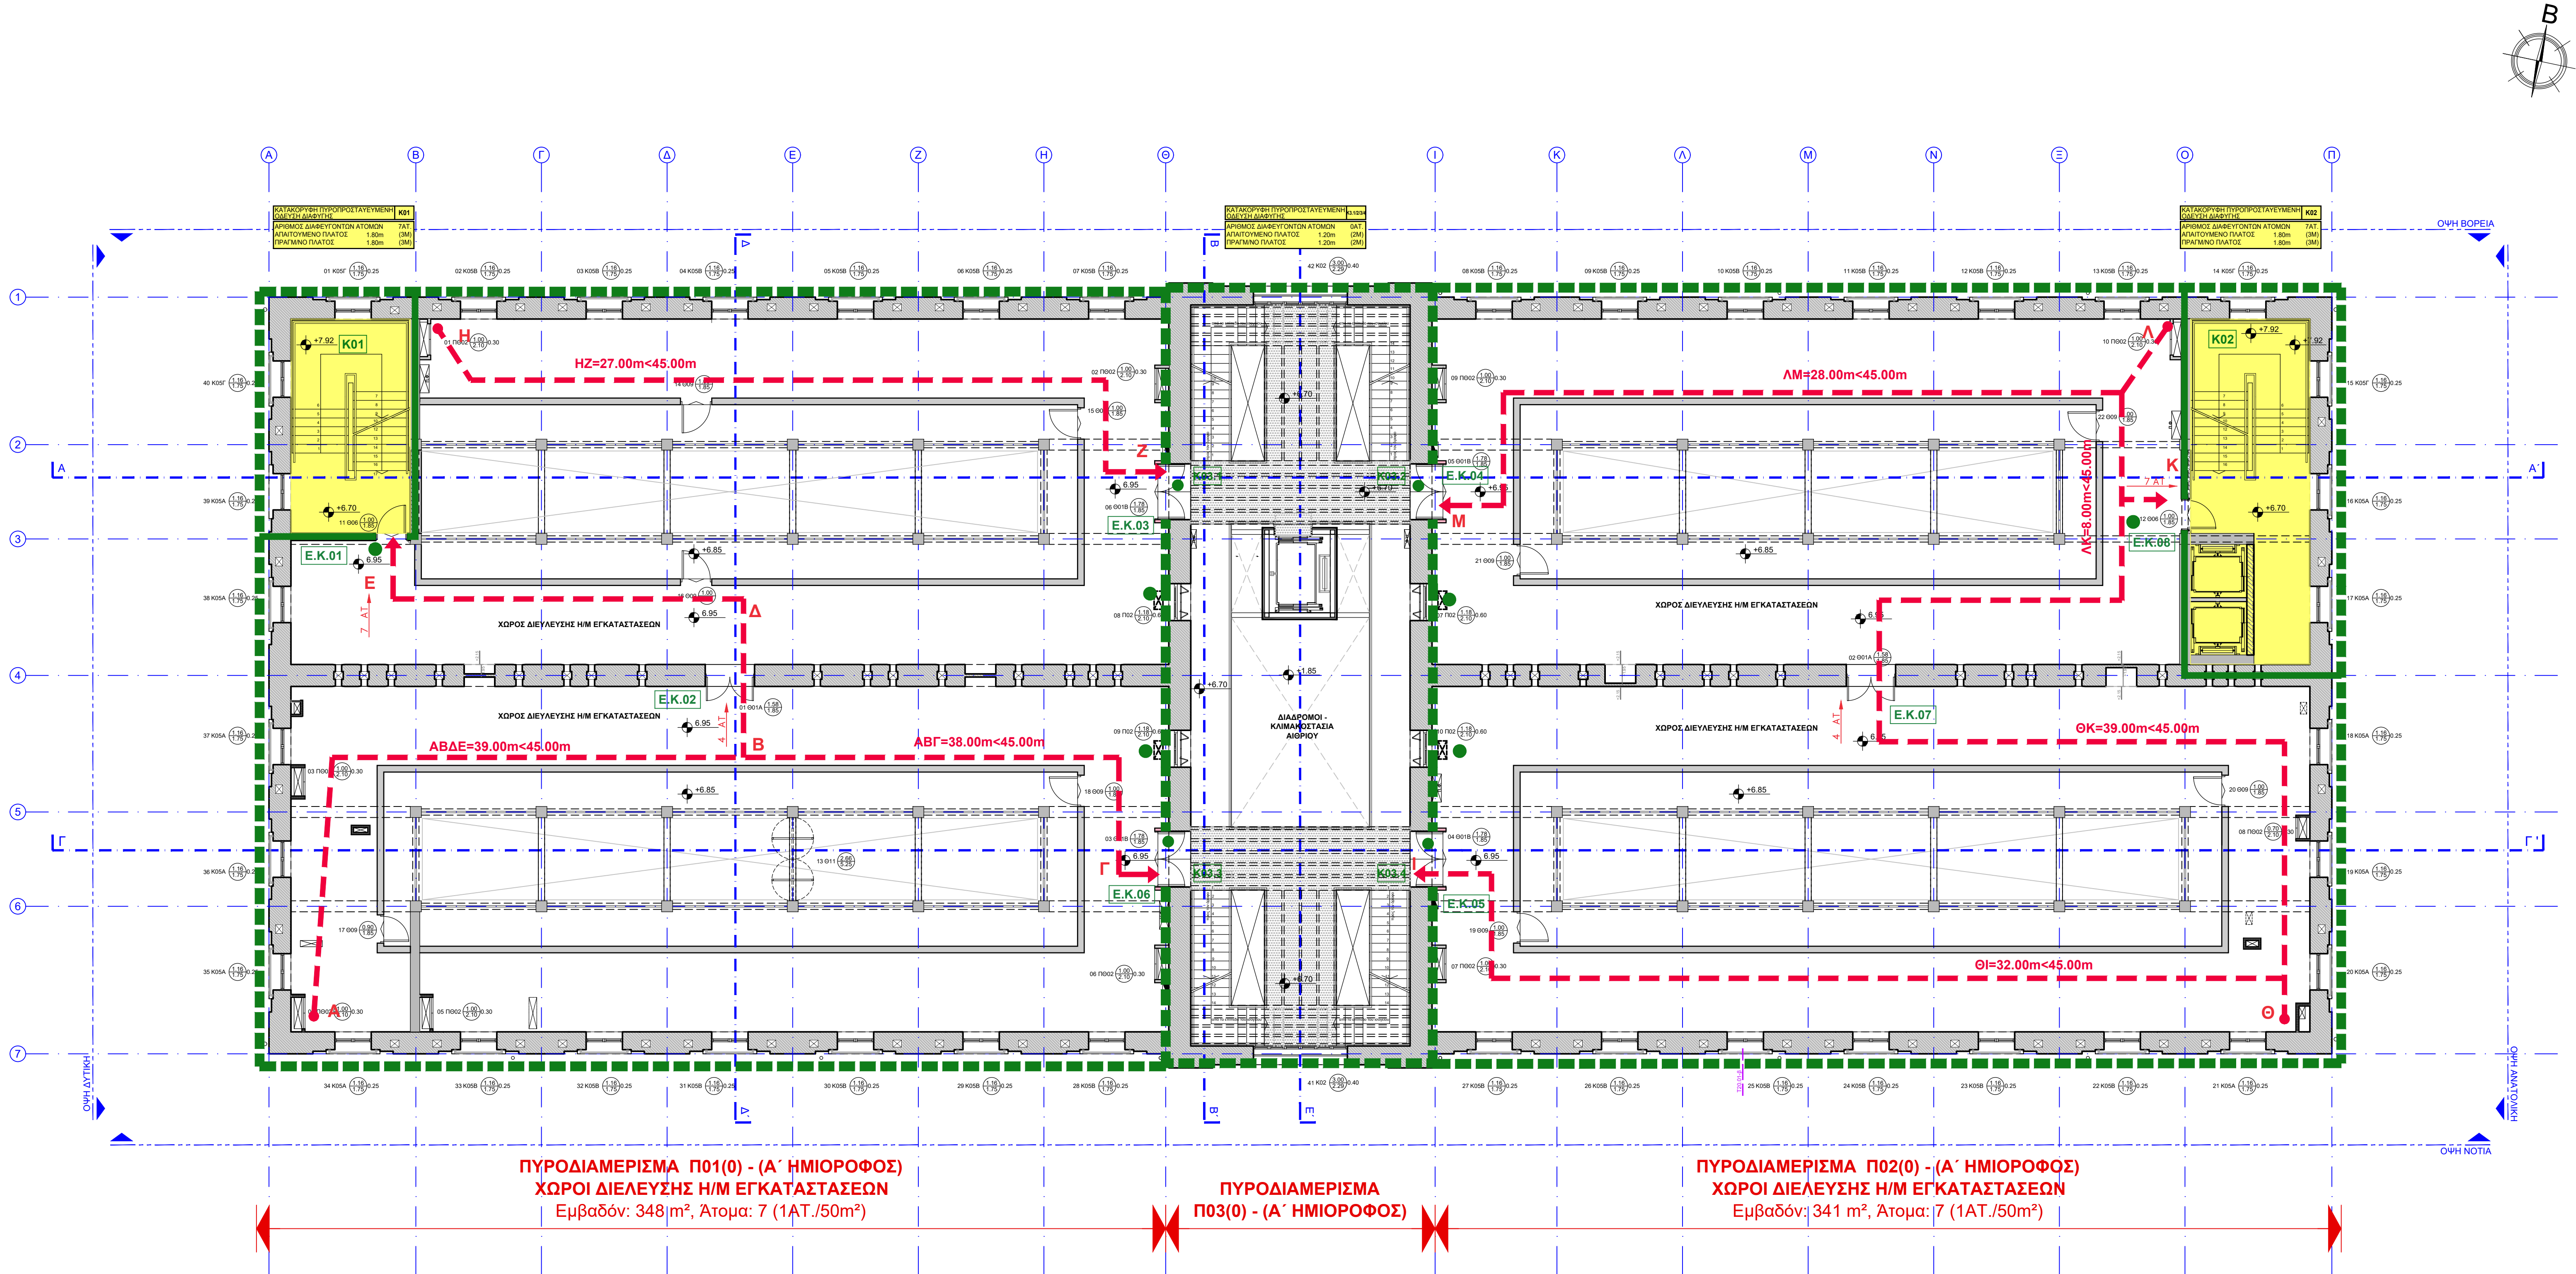

ΥΠΟΜΝΗΜΑ

ΣΥΜΒΟΛΙΣΜΟΣ ΠΥΡΟΔΙΑΜΕΡΙΣΜΑΤΟΣ

ΑΡΙΘΜΟΣ ΠΥΡΟΔΙΑΜΕΡΙΣΜΑΤΟΣ

ΣΤΑΘΜΗ ΟΡΟΦΟΥ

Π 01 (0)

ΠΥΡΟΠΡΟΣΤΑΤΕΥΜΕΝΗ ΟΔΕΥΣΗ ΔΙΑΦΥΓΗΣ

ΕΠΙΚΙΝΔΥΝΟΣ ΧΩΡΟΣ

ΣΥΜΒΟΛΙΣΜΟΣ ΟΡΙΟΥ ΠΥΡΟΔΙΑΜΕΡΙΣΜΑΤΟΣ Η ΚΑΙ ΠΥΡΑΝΤΟΧΗΣ ΚΑΤΑΣΚΕΥΗΣ ΜΕ ΔΕΙΚΤΗ ΠΥΡΑΝΤΙΣΤΑΣΗΣ 60'

ΤΟΙΧΟΣ ΠΥΡΑΝΤΟΧΗΣ ΚΑΤΑΣΚΕΥΗΣ ΜΕ ΔΕΙΚΤΗ ΠΥΡΑΝΤΙΣΤΑΣΗΣ ΔΟΜΙΚΩΝ ΣΤΟΙΧΕΙΩΝ 60'

ΜΕΓΙΣΤΗ ΑΠΟΣΤΑΣΗ ΑΠΡΟΣΤΑΤΕΥΤΗΣ ΟΔΕΥΣΗΣ ΔΙΑΦΥΓΗΣ (m.)

18 ΔΤ

ΑΡΙΘΜΟΣ ΚΑΙ ΚΑΤΕΥΘΥΝΣΗ ΔΙΑΦΕΥΓΟΝΤΩΝ ΑΤΟΜΩΝ

18 ΔΤ

ΠΥΡΑΝΤΟΧΗ ΘΥΡΑ 60'

ΠΥΡΑΝΤΟΧΗ ΘΥΡΑ 60' ΜΕ ΜΠΑΡΑ ΠΑΝΙΚΟΥ ΑΠΟ ΤΗΝ ΜΕΡΙΑ ΤΗΣ ΟΔΕΥΣΗΣ ΔΙΑΦΥΓΗΣ

ΘΥΡΑ ΧΩΡΙΣ ΑΠΑΙΤΗΣΗ ΠΥΡΑΝΤΙΣΤΑΣΗΣ ΜΕ ΜΠΑΡΑ ΠΑΝΙΚΟΥ ΑΠΟ ΤΗΝ ΜΕΡΙΑ ΤΗΣ ΟΔΕΥΣΗΣ ΔΙΑΦΥΓΗΣ

T.E. 01

E.X.

E.K. 01

ΚΩΔΙΚΟΣ ΛΕΙΤΟΥΡΓΙΚΟΥ ΤΜΗΜΑΤΟΣ ΚΑΙ ΑΥΣΩΝ ΑΡΙΘΜΟΣ ΧΩΡΟΥ

29(21) A

3.00

ΟΜΑΔΑ ΤΕΛΕΙΩΜΑΤΩΝ ΕΣΩΤΕΡΙΚΩΝ ΧΩΡΩΝ

ΥΦΟΣ ΨΕΥΔΟΡΟΦΗΣ ΑΠΟ ΤΕΛΕΙΩΜΕΝΟ ΔΑΠΕΔΟ

03	07.11.2025	Π. ΤΑΒΑΝΙΩΤΗΣ Κ. ΜΠΟΥΛΑΟΥΓΟΥΡΑ Ε. ΚΑΤΣΙΑΜΠΗ Ι. ΓΙΑΝΝΑΚΟΠΟΥΛΟΥ Θ. ΚΑΤΣΟΥΝΙΔΟΣ	Κ. ΜΠΟΥΛΑΟΥΓΟΥΡΑ Ε. ΚΑΤΣΙΑΜΠΗ Ι. ΓΙΑΝΝΑΚΟΠΟΥΛΟΥ Θ. ΚΑΤΣΟΥΝΙΔΟΣ	Π. ΤΑΒΑΝΙΩΤΗΣ	ΕΠΑΝΥΠΟΒΟΛΗ ΜΕΛΕΤΗΣ ΕΦΑΡΜΟΓΗΣ ΥΠΕΡΑ ΑΠΟ ΠΑΡΑΤΗΡΗΣΕΙΣ ΤΗΣ ΥΠΗΡΕΣΙΑΣ
02	06.07.2025	Π. ΤΑΒΑΝΙΩΤΗΣ Κ. ΜΠΟΥΛΑΟΥΓΟΥΡΑ Ε. ΚΑΤΣΙΑΜΠΗ Ι. ΓΙΑΝΝΑΚΟΠΟΥΛΟΥ Θ. ΚΑΤΣΟΥΝΙΔΟΣ	Κ. ΜΠΟΥΛΑΟΥΓΟΥΡΑ Ε. ΚΑΤΣΙΑΜΠΗ Ι. ΓΙΑΝΝΑΚΟΠΟΥΛΟΥ Θ. ΚΑΤΣΟΥΝΙΔΟΣ	Π. ΤΑΒΑΝΙΩΤΗΣ	
01	06.06.2025	Π. ΤΑΒΑΝΙΩΤΗΣ Κ. ΜΠΟΥΛΑΟΥΓΟΥΡΑ Ε. ΚΑΤΣΙΑΜΠΗ Ι. ΓΙΑΝΝΑΚΟΠΟΥΛΟΥ Θ. ΚΑΤΣΟΥΝΙΔΟΣ	Κ. ΜΠΟΥΛΑΟΥΓΟΥΡΑ Ε. ΚΑΤΣΙΑΜΠΗ Ι. ΓΙΑΝΝΑΚΟΠΟΥΛΟΥ Θ. ΚΑΤΣΟΥΝΙΔΟΣ	Π. ΤΑΒΑΝΙΩΤΗΣ	ΥΠΟΒΟΛΗ ΜΕΛΕΤΗΣ ΕΦΑΡΜΟΓΗΣ

ΕΚΔΟΣΗ	ΗΜΕΡΟΜΗΝΙΑ	ΜΕΛΕΤΗ	ΣΧΕΔΙΑΣΗ	ΕΛΕΓΧΟΣ	ΠΑΡΑΤΗΡΗΣΕΙΣ
ΚΥΡΙΟΣ ΤΟΥ ΕΡΓΟΥ : ΥΠΟΥΡΓΕΙΟ ΠΟΛΙΤΙΣΜΟΥ (ΥΠΠΟ)					
ΕΡΓΟΔΟΤΗΣ : ΔΙΕΥΘΥΝΣΗ ΜΕΛΕΤΩΝ ΚΑΙ ΕΚΤΕΛΕΣΗΣ ΕΡΓΩΝ ΜΟΥΣΕΙΩΝ ΚΑΙ ΠΟΛΙΤΙΣΤΙΚΩΝ ΚΤΙΡΙΩΝ (ΔΜΕΕΜΠΚ)					
ΕΡΓΟ :					
"ΜΕΛΕΤΗ ΓΙΑ ΤΗΝ ΕΠΙΣΚΕΥΗ ΚΑΙ ΤΟΝ ΕΚΣΥΓΧΡΟΝΙΣΜΟ ΤΟΥ ΚΤΙΡΙΟΥ ΤΩΝ ΠΑΛΑΙΩΝ ΚΑΠΝΑΠΟΘΗΚΩΝ ΠΑΠΑΠΕΤΡΟΥ ΣΤΟ ΑΓΡΙΝΙΟ ΓΙΑ ΤΗ ΔΗΜΙΟΥΡΓΙΑ ΔΙΑΧΡΟΝΙΚΟΥ ΜΟΥΣΕΙΟΥ ΚΑΙ ΠΟΛΙΤΙΣΤΙΚΟΥ ΧΩΡΟΥ"					
ΜΕΛΕΤΗ ΠΑΘΗΤΙΚΗΣ ΠΥΡΟΠΡΟΣΤΑΣΙΑΣ					
Γ' ΣΤΑΔΙΟ : ΜΕΛΕΤΗ ΕΦΑΡΜΟΓΗΣ					
ΘΕΜΑ :		ΚΑΤΟΨΗ Α' ΗΜΙΟΡΟΦΟΥ (+6.70 /+6.95)		ΙΟΥΝΙΟΣ 2025	C304e
ΜΕΛΕΤΗΤΕΣ :		ΕΙΔΙΚΗ ΑΡΧΙΤΕΚΤΟΝΙΚΗ ΜΕΛΕΤΗ : ΒΕΤΑΠΛΑΝ ΔΙΟΝΤΟΣ ΚΑΙ ΣΥΝΕΡΓΑΤΕΣ Ε.Π.Ε. ΠΡΩΤΟΝ ΜΕΛΕΤΗΤΙΚΗ Ε.Π.Ε. ΓΕΩΤΕΧΝΙΚΗ ΜΕΛΕΤΗ ΚΑΙ ΕΡΕΥΝΑ : ΔΗΜΗΤΡΙΟΣ ΑΡΓΥΡΙΟΥ 1904 ΚΟΝΙΝΟΥ		ΚΛΙΜΑΚΑ 1:100	ΑΡ. ΣΧΕΔΙΟΥ Πκ 03
ΑΡΙΣΤΟΔΗΜΟΥ 1, ΑΘΗΝΑ 10676, ΤΗΛ: 210-7250196, betaplan@betaplan.gr					
ΚΛΕΙΔΑ - ΒΟΡΡΑΣ		ΥΠΟΓΡΑΦΗ ΚΑΙ ΣΦΡΑΓΙΔΑ ΜΕΛΕΤΗΤΗ			
		Digitally signed by PANAGIOTIS EMMANOUIL TAVANIOTIS Date: 2025.12.08 22:14:06 +02'00'			
		ΘΕΩΡΗΣΗ			