


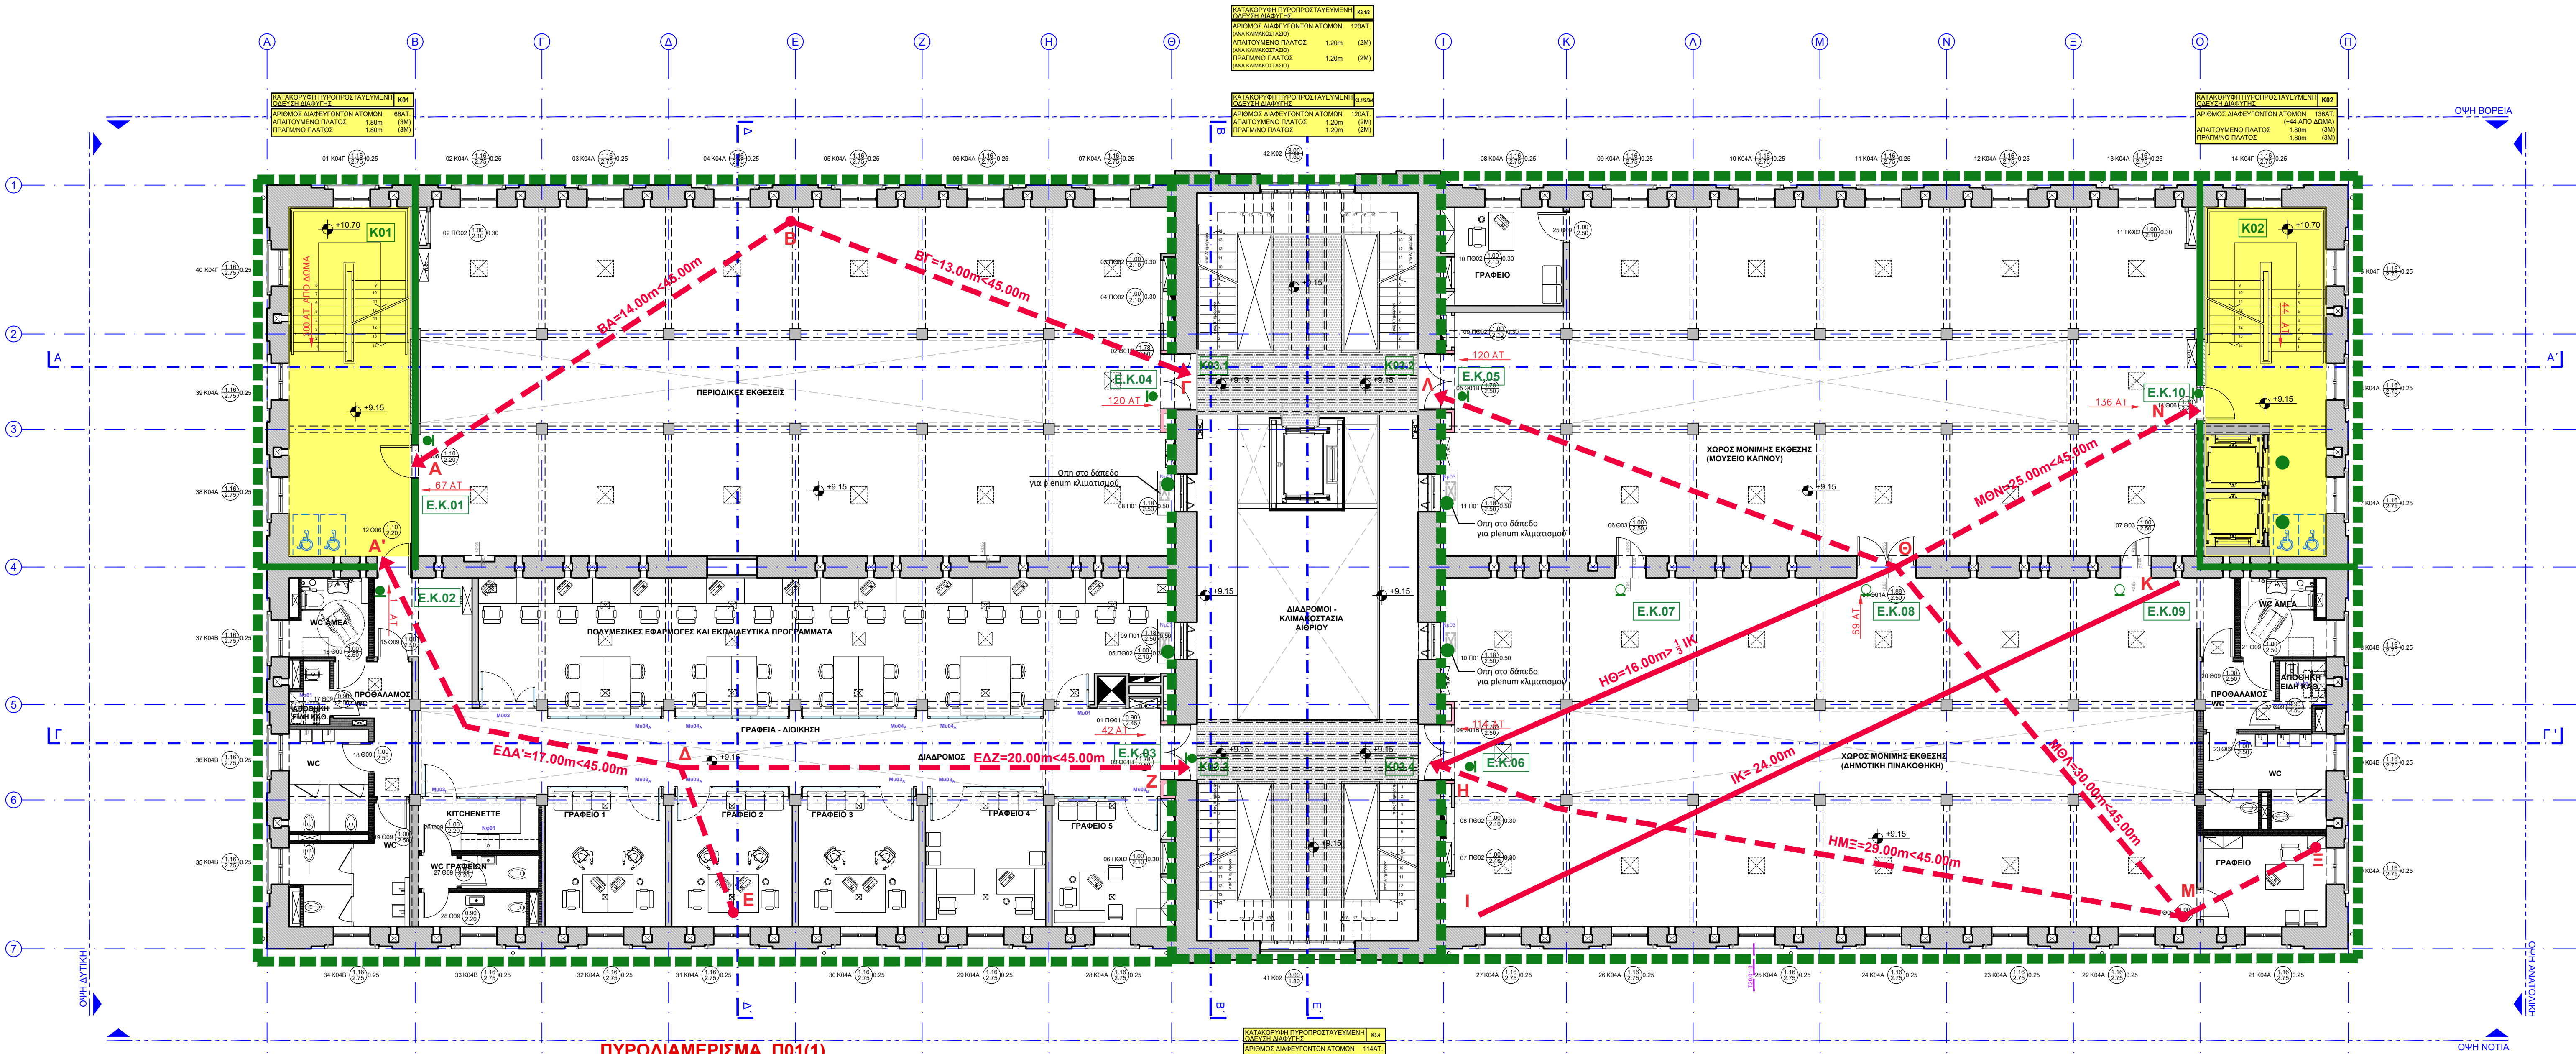

ΠΥΡΟΔΙΑΜΕΡΙΣΜΑ Π01(1)
ΧΩΡΟΙ ΣΥΝΑΘΡΟΙΣΗΣ ΚΟΙΝΟΥ
1) Εκθεσιακός χώρος
Εμβαδόν: 261.30 m², Άτομα: 187 (261.30m²/1,4m²)
2) Γραφεία 1ατ. /9m² (ΠΔ41)
Εμβαδόν: 84 m², Άτομα: 9 (84m²/9m²)
3) Χώροι Εκπαίδευσης
όσες οι θέσεις: 34 άτομα

Σύνολο: 230 άτομα

ΠΥΡΟΔΙΑΜΕΡΙΣΜΑ Π03(1)

ΠΥΡΟΔΙΑΜΕΡΙΣΜΑ Π02(1)
ΧΩΡΟΙ ΣΥΝΑΘΡΟΙΣΗΣ ΚΟΙΝΟΥ
1) Εκθεσιακός χώρος 1ατ. /1,4m²
Εμβαδόν: 514 m², Άτομα: 367 (514m²/1,4m²)
2) Γραφεία 1ατ. /9m² (ΠΔ41)
Εμβαδόν: 23 m², Άτομα: 3 (23m²/9m²)

Σύνολο: 370 άτομα

ΥΠΟΜΝΗΜΑ	
ΣΥΜΒΟΛΙΣΜΟΣ ΠΥΡΟΔΙΑΜΕΡΙΣΜΑΤΟΣ	
ΑΡΙΘΜΟΣ ΠΥΡΟΔΙΑΜΕΡΙΣΜΑΤΟΣ	
ΣΤΑΘΜΗ ΟΡΟΦΟΥ	
Π 01 (0)	
ΠΥΡΟΠΡΟΣΤΑΤΕΥΜΕΝΗ ΟΔΕΥΣΗ ΔΙΑΦΥΤΗΣ	
ΕΠΙΚΙΝΔΥΝΟΣ ΧΩΡΟΣ	
ΣΥΜΒΟΛΙΣΜΟΣ ΟΡΙΟΥ ΠΥΡΟΔΙΑΜΕΡΙΣΜΑΤΟΣ Ή ΚΑΙ ΠΥΡΑΝΤΟΧΗΣ ΚΑΤΑΣΚΕΥΗΣ ΜΕ ΔΕΙΚΤΗ ΠΥΡΑΝΤΙΣΤΑΣΗΣ 60'	
ΤΟΙΧΟΣ ΠΥΡΑΝΤΟΧΗΣ ΚΑΤΑΣΚΕΥΗΣ ΜΕ ΔΕΙΚΤΗ ΠΥΡΑΝΤΙΣΤΑΣΗΣ ΔΟΜΙΚΩΝ ΣΤΟΙΧΕΙΩΝ 60'	
ΜΕΓΙΣΤΗ ΑΠΟΣΤΑΣΗ ΑΠΡΟΣΤΑΤΕΥΤΗΣ ΟΔΕΥΣΗΣ ΔΙΑΦΥΤΗΣ (m.)	
ΑΡΙΘΜΟΣ ΚΑΙ ΚΑΤΕΥΘΥΝΣΗ ΔΙΑΦΕΥΓΟΝΤΩΝ ΑΤΟΜΩΝ	
ΠΥΡΑΝΤΟΧΗ ΘΥΡΑ 60'	
ΠΥΡΑΝΤΟΧΗ ΘΥΡΑ 60' ΜΕ ΜΠΑΡΑ ΠΑΝΙΚΟΥ ΑΠΟ ΤΗΝ ΜΕΡΙΑ ΤΗΣ ΟΔΕΥΣΗΣ ΔΙΑΦΥΤΗΣ	
ΘΥΡΑ ΧΩΡΙΣ ΑΠΑΙΤΗΣΗ ΠΥΡΑΝΤΙΣΤΑΣΗΣ ΜΕ ΜΠΑΡΑ ΠΑΝΙΚΟΥ ΑΠΟ ΤΗΝ ΜΕΡΙΑ ΤΗΣ ΟΔΕΥΣΗΣ ΔΙΑΦΥΤΗΣ	
Τ.Ε. 01	ΤΕΛΙΚΗ ΕΞΟΔΟΣ
Ε.Χ.	ΕΠΙΚΙΝΔΥΝΟΣ ΧΩΡΟΣ
Ε.Κ. 01	ΕΞΟΔΟΣ ΚΙΝΔΥΝΟΥ
29(21) A	ΚΩΔΙΚΟΣ ΛΕΙΤΟΥΡΓΙΚΟΥ ΤΜΗΜΑΤΟΣ ΚΑΙ ΑΥΣΩΝ ΑΡΙΘΜΟΣ ΧΩΡΟΥ
3.00	ΟΜΑΔΑ ΤΕΛΕΙΩΜΑΤΩΝ ΕΣΩΤΕΡΙΚΩΝ ΧΩΡΩΝ
	ΥΨΟΣ ΨΕΥΔΟΡΟΦΗΣ ΑΠΟ ΤΕΛΕΙΩΜΕΝΟ ΔΑΠΕΔΟ

03	07.11.2025	Π. ΤΑΒΑΝΙΩΤΗΣ Μ. ΒΗΤΤΑ Κ. ΜΠΟΥΛΟΥΓΟΥΡΑ Ε. ΚΑΤΣΙΑΜΠΗ Ι. ΓΙΑΝΝΑΚΟΠΟΥΛΟΥ Θ. ΚΑΤΣΟΥΝΤΟΣ	Κ. ΜΠΟΥΛΟΥΓΟΥΡΑ Ε. ΚΑΤΣΙΑΜΠΗ Ι. ΓΙΑΝΝΑΚΟΠΟΥΛΟΥ Θ. ΚΑΤΣΟΥΝΤΟΣ	Π. ΤΑΒΑΝΙΩΤΗΣ	ΕΠΑΝΥΠΟΒΟΛΗ ΜΕΛΕΤΗΣ ΕΦΑΡΜΟΓΗΣ ΥΣΤΕΡΑ ΑΠΟ ΠΑΡΑΤΗΡΗΣΕΙΣ ΤΗΣ ΥΠΗΡΕΣΙΑΣ
02	06.07.2025	Π. ΤΑΒΑΝΙΩΤΗΣ Μ. ΒΗΤΤΑ Κ. ΜΠΟΥΛΟΥΓΟΥΡΑ Ε. ΚΑΤΣΙΑΜΠΗ Ι. ΓΙΑΝΝΑΚΟΠΟΥΛΟΥ Θ. ΚΑΤΣΟΥΝΤΟΣ	Κ. ΜΠΟΥΛΟΥΓΟΥΡΑ Ε. ΚΑΤΣΙΑΜΠΗ Ι. ΓΙΑΝΝΑΚΟΠΟΥΛΟΥ Θ. ΚΑΤΣΟΥΝΤΟΣ	Π. ΤΑΒΑΝΙΩΤΗΣ	
01	06.06.2025	Π. ΤΑΒΑΝΙΩΤΗΣ Μ. ΒΗΤΤΑ Κ. ΜΠΟΥΛΟΥΓΟΥΡΑ Ε. ΚΑΤΣΙΑΜΠΗ Ι. ΓΙΑΝΝΑΚΟΠΟΥΛΟΥ Θ. ΚΑΤΣΟΥΝΤΟΣ	Κ. ΜΠΟΥΛΟΥΓΟΥΡΑ Ε. ΚΑΤΣΙΑΜΠΗ Ι. ΓΙΑΝΝΑΚΟΠΟΥΛΟΥ Θ. ΚΑΤΣΟΥΝΤΟΣ	Π. ΤΑΒΑΝΙΩΤΗΣ	ΥΠΟΒΟΛΗ ΜΕΛΕΤΗΣ ΕΦΑΡΜΟΓΗΣ

ΕΚΔΟΣΗ	ΗΜΕΡΟΜΗΝΙΑ	ΜΕΛΕΤΗ	ΣΧΕΔΙΑΣΗ	ΕΛΕΓΧΟΣ	ΠΑΡΑΤΗΡΗΣΕΙΣ
--------	------------	--------	----------	---------	--------------

ΚΥΡΙΟΣ ΤΟΥ ΕΡΓΟΥ : **ΥΠΟΥΡΓΕΙΟ ΠΟΛΙΤΙΣΜΟΥ (ΥΠΠΟ)**

ΕΡΓΟΔΟΤΗΣ : **ΔΙΕΥΘΥΝΣΗ ΜΕΛΕΤΩΝ ΚΑΙ ΕΚΤΕΛΕΣΗΣ ΕΡΓΩΝ ΜΟΥΣΕΙΩΝ ΚΑΙ ΠΟΛΙΤΙΣΤΙΚΩΝ ΚΤΙΡΙΩΝ (ΔΙΜΕΕΜΠΚ)**

ΕΡΓΟ : **"ΜΕΛΕΤΗ ΓΙΑ ΤΗΝ ΕΠΙΣΚΕΥΗ ΚΑΙ ΤΟΝ ΕΚΣΥΓΧΡΟΝΙΣΜΟ ΤΟΥ ΚΤΙΡΙΟΥ ΤΩΝ ΠΑΛΑΙΩΝ ΚΑΠΝΑΠΟΘΗΚΩΝ ΠΑΠΑΠΕΤΡΟΥ ΣΤΟ ΑΓΡΙΝΙΟ ΓΙΑ ΤΗ ΔΗΜΙΟΥΡΓΙΑ ΔΙΑΧΡΟΝΙΚΟΥ ΜΟΥΣΕΙΟΥ ΚΑΙ ΠΟΛΙΤΙΣΤΙΚΟΥ ΧΩΡΟΥ"**

ΜΕΛΕΤΗ ΠΑΘΗΤΙΚΗΣ ΠΥΡΟΠΡΟΣΤΑΣΙΑΣ
Γ' ΣΤΑΔΙΟ : ΜΕΛΕΤΗ ΕΦΑΡΜΟΓΗΣ

ΘΕΜΑ:	ΙΟΥΝΙΟΣ 2025
ΚΑΤΟΨΗ ΟΡΟΦΟΥ (+9.15)	C304e
	ΚΑΙΜΑΚΑ 1:100
ΜΕΛΕΤΗΤΕΣ:	ΑΡ. ΣΧΕΔΙΟΥ
ΕΙΔΙΚΗ ΑΡΧΙΤΕΚΤΟΝΙΚΗ ΜΕΛΕΤΗ: ΒΕΤΑΡΠΑΝ	Πκ 04
ΣΤΑΤΙΚΗ ΜΕΛΕΤΗ: ΔΙΟΝΤΟΣ ΚΑΙ ΣΥΝΕΡΓΑΤΕΣ Ε.Π.Ε.	
ΜΕΛΕΤΗ ΗΜ ΕΚΚΑΤΑΣΤΑΣΕΩΝ: ΠΡΟΤΟΝ ΜΕΛΕΤΗΤΙΚΗ Ε.Π.Ε.	
ΓΕΩΤΕΧΝΙΚΗ ΜΕΛΕΤΗ ΚΑΙ ΕΡΕΥΝΑ: ΔΗΜΗΤΡΙΟΣ ΑΡΓΥΡΙΟΥ ΚΑΙ ΚΟΙΝΩΝ	
ΑΡΙΣΤΟΔΗΜΟΥ 1, ΑΘΗΝΑ 10676, ΤΗΛ: 210-7250196, betaplan@betaplan.gr	

ΚΛΕΙΔΑ - ΒΟΡΡΑΣ	ΥΠΟΓΡΑΦΗ ΚΑΙ ΣΦΡΑΓΙΔΑ ΜΕΛΕΤΗΤΗ
	Digitally signed by ΠΑΝΑΓΙΩΤΗΣ ΕΜΜΑΝΟΥΗΛ ΤΑΒΑΝΙΩΤΗΣ Date: 2025.12.08 22:15:16 +02'00'
	ΘΕΩΡΗΣΗ