


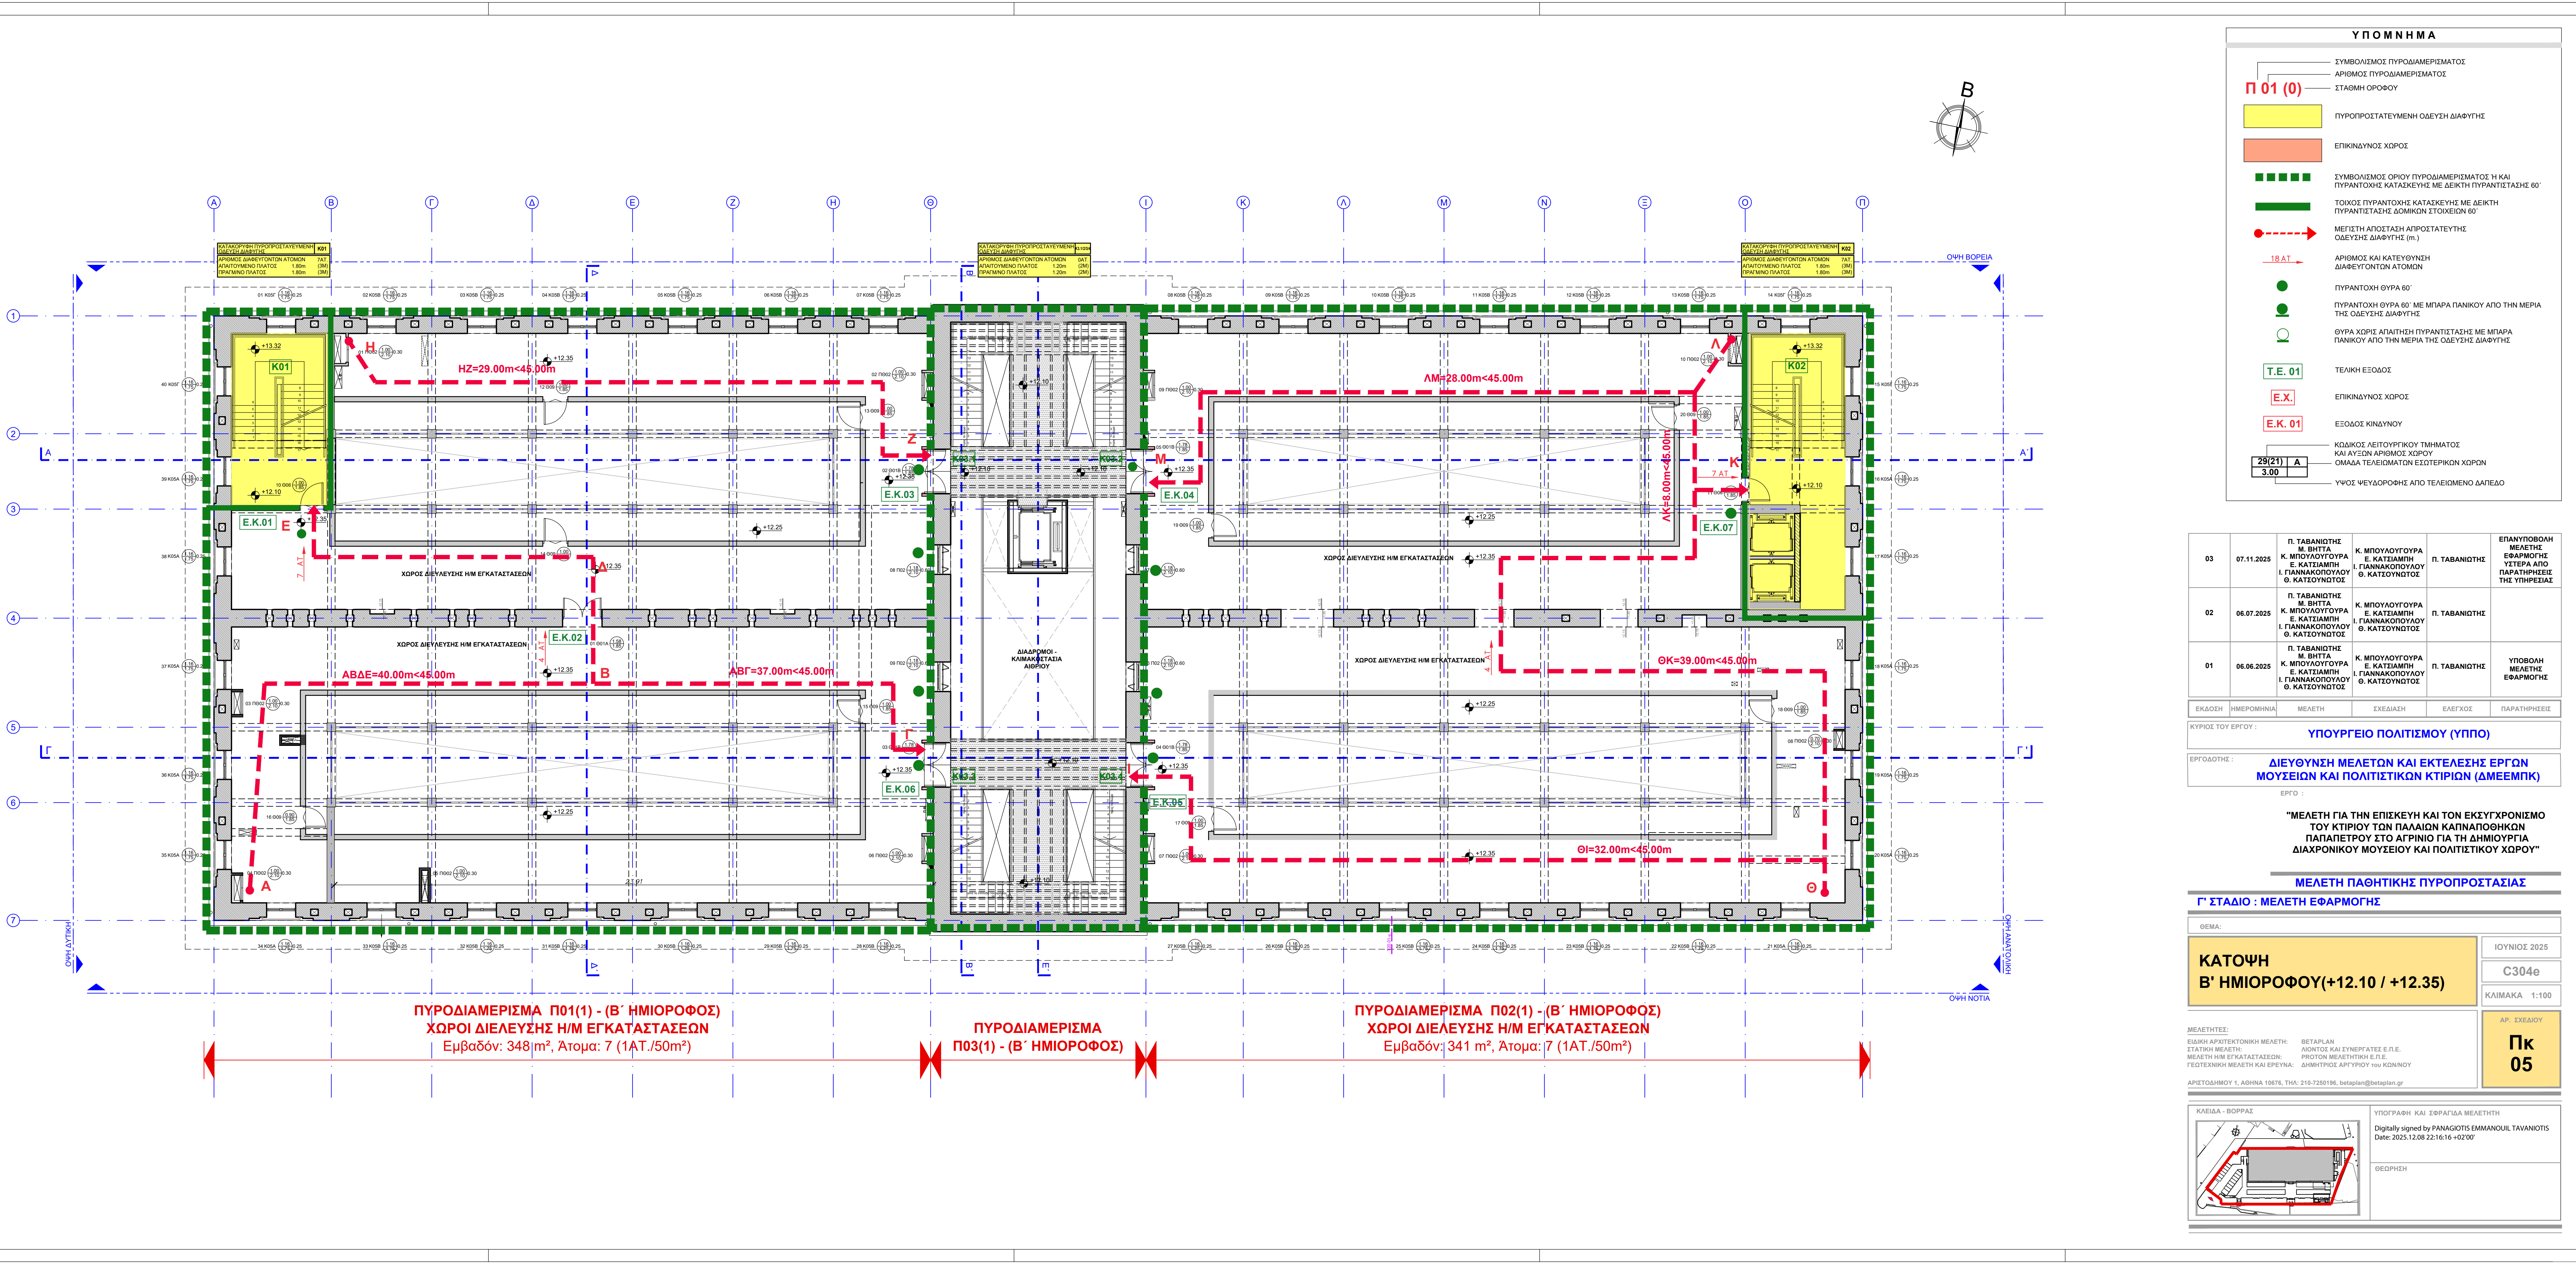

ΥΠΟΜΝΗΜΑ

ΣΥΜΒΟΛΙΣΜΟΣ ΠΥΡΟΔΙΑΜΕΡΙΣΜΑΤΟΣ

ΑΡΙΘΜΟΣ ΠΥΡΟΔΙΑΜΕΡΙΣΜΑΤΟΣ

ΣΤΑΘΜΗ ΟΡΟΦΟΥ

Π 01 (0)

ΠΥΡΟΠΡΟΣΤΑΤΕΥΜΕΝΗ ΟΔΕΥΣΗ ΔΙΑΦΥΓΗΣ

ΕΠΙΚΙΝΔΥΝΟΣ ΧΩΡΟΣ

ΣΥΜΒΟΛΙΣΜΟΣ ΟΡΙΟΥ ΠΥΡΟΔΙΑΜΕΡΙΣΜΑΤΟΣ Ή ΚΑΙ ΠΥΡΑΝΤΟΧΗΣ ΚΑΤΑΣΚΕΥΗΣ ΜΕ ΔΕΙΚΤΗ ΠΥΡΑΝΤΙΣΤΑΣΗΣ 60"

ΤΟΙΧΟΣ ΠΥΡΑΝΤΟΧΗΣ ΚΑΤΑΣΚΕΥΗΣ ΜΕ ΔΕΙΚΤΗ ΠΥΡΑΝΤΙΣΤΑΣΗΣ ΔΟΜΙΚΩΝ ΣΤΟΙΧΕΙΩΝ 60"

ΜΕΓΙΣΤΗ ΑΠΟΣΤΑΣΗ ΑΠΡΟΣΤΑΤΕΥΤΗΣ ΟΔΕΥΣΗΣ ΔΙΑΦΥΓΗΣ (m.)

ΑΡΙΘΜΟΣ ΚΑΙ ΚΑΤΕΥΘΥΝΣΗ ΔΙΑΦΕΥΓΟΝΤΩΝ ΑΤΟΜΩΝ

ΠΥΡΑΝΤΟΧΗ ΘΥΡΑ 60"

ΠΥΡΑΝΤΟΧΗ ΘΥΡΑ 60" ΜΕ ΜΠΑΡΑ ΠΑΝΙΚΟΥ ΑΠΟ ΤΗΝ ΜΕΡΙΑ ΤΗΣ ΟΔΕΥΣΗΣ ΔΙΑΦΥΓΗΣ

ΘΥΡΑ ΧΩΡΙΣ ΑΠΑΙΤΗΣΗ ΠΥΡΑΝΤΙΣΤΑΣΗΣ ΜΕ ΜΠΑΡΑ ΠΑΝΙΚΟΥ ΑΠΟ ΤΗΝ ΜΕΡΙΑ ΤΗΣ ΟΔΕΥΣΗΣ ΔΙΑΦΥΓΗΣ

Τ.Ε. 01

ΕΠΙΚΙΝΔΥΝΟΣ ΧΩΡΟΣ

ΕΞΟΔΟΣ ΚΙΝΔΥΝΟΥ

ΚΩΔΙΚΟΣ ΛΕΙΤΟΥΡΓΙΚΟΥ ΤΜΗΜΑΤΟΣ ΚΑΙ ΑΥΣΕΩΝ ΑΡΙΘΜΟΣ ΧΩΡΟΥ

ΟΜΑΔΑ ΤΕΛΕΙΩΜΑΤΩΝ ΕΣΩΤΕΡΙΚΩΝ ΧΩΡΩΝ

ΥΦΟΣ ΨΕΦΔΟΡΦΗΣ ΑΠΟ ΤΕΛΕΙΩΜΕΝΟ ΔΑΠΕΔΟ

03	07.11.2025	Π. ΤΑΒΑΝΙΩΤΗΣ Μ. ΒΗΤΤΑ Κ. ΜΠΟΥΛΟΥΓΟΥΡΑ Ε. ΚΑΤΣΙΑΜΠΗ Ι. ΓΙΑΝΝΑΚΟΠΟΥΛΟΥ Θ. ΚΑΤΣΟΥΝΤΟΣ	Κ. ΜΠΟΥΛΟΥΓΟΥΡΑ Ε. ΚΑΤΣΙΑΜΠΗ Ι. ΓΙΑΝΝΑΚΟΠΟΥΛΟΥ Θ. ΚΑΤΣΟΥΝΤΟΣ	Π. ΤΑΒΑΝΙΩΤΗΣ	ΕΠΑΝΥΠΟΒΟΗ ΜΕΛΕΤΗΣ ΕΦΑΡΜΟΓΗΣ ΥΠΕΡΑ ΑΠΟ ΠΑΡΑΤΗΡΗΣΕΙΣ ΤΗΣ ΥΠΗΡΕΣΙΑΣ
02	06.07.2025	Π. ΤΑΒΑΝΙΩΤΗΣ Μ. ΒΗΤΤΑ Κ. ΜΠΟΥΛΟΥΓΟΥΡΑ Ε. ΚΑΤΣΙΑΜΠΗ Ι. ΓΙΑΝΝΑΚΟΠΟΥΛΟΥ Θ. ΚΑΤΣΟΥΝΤΟΣ	Κ. ΜΠΟΥΛΟΥΓΟΥΡΑ Ε. ΚΑΤΣΙΑΜΠΗ Ι. ΓΙΑΝΝΑΚΟΠΟΥΛΟΥ Θ. ΚΑΤΣΟΥΝΤΟΣ	Π. ΤΑΒΑΝΙΩΤΗΣ	
01	06.06.2025	Π. ΤΑΒΑΝΙΩΤΗΣ Μ. ΒΗΤΤΑ Κ. ΜΠΟΥΛΟΥΓΟΥΡΑ Ε. ΚΑΤΣΙΑΜΠΗ Ι. ΓΙΑΝΝΑΚΟΠΟΥΛΟΥ Θ. ΚΑΤΣΟΥΝΤΟΣ	Κ. ΜΠΟΥΛΟΥΓΟΥΡΑ Ε. ΚΑΤΣΙΑΜΠΗ Ι. ΓΙΑΝΝΑΚΟΠΟΥΛΟΥ Θ. ΚΑΤΣΟΥΝΤΟΣ	Π. ΤΑΒΑΝΙΩΤΗΣ	ΥΠΟΒΟΗ ΜΕΛΕΤΗΣ ΕΦΑΡΜΟΓΗΣ

ΕΚΔΟΣΗ	ΗΜΕΡΟΜΗΝΙΑ	ΜΕΛΕΤΗ	ΣΧΕΔΙΑΣΗ	ΕΛΕΓΧΟΣ	ΠΑΡΑΤΗΡΗΣΕΙΣ
--------	------------	--------	----------	---------	--------------

ΚΥΡΙΟΣ ΤΟΥ ΕΡΓΟΥ : **ΥΠΟΥΡΓΕΙΟ ΠΟΛΙΤΙΣΜΟΥ (ΥΠΠΟ)**

ΕΡΓΟΔΟΤΗΣ : **ΔΙΕΥΘΥΝΣΗ ΜΕΛΕΤΩΝ ΚΑΙ ΕΚΤΕΛΕΣΗΣ ΕΡΓΩΝ ΜΟΥΣΕΙΩΝ ΚΑΙ ΠΟΛΙΤΙΣΤΙΚΩΝ ΚΤΙΡΙΩΝ (ΔΜΕΕΜΠΚ)**

ΕΡΓΟ : **"ΜΕΛΕΤΗ ΓΙΑ ΤΗΝ ΕΠΙΣΚΕΥΗ ΚΑΙ ΤΟΝ ΕΚΣΥΓΧΡΟΝΙΣΜΟ ΤΟΥ ΚΤΙΡΙΟΥ ΤΩΝ ΠΑΛΑΙΩΝ ΚΑΠΝΑΠΟΘΗΚΩΝ ΠΑΠΑΠΕΤΡΟΥ ΣΤΟ ΑΓΡΙΝΙΟ ΓΙΑ ΤΗ ΔΗΜΙΟΥΡΓΙΑ ΔΙΑΧΡΟΝΙΚΟΥ ΜΟΥΣΕΙΟΥ ΚΑΙ ΠΟΛΙΤΙΣΤΙΚΟΥ ΧΩΡΟΥ"**

ΜΕΛΕΤΗ ΠΑΘΗΤΙΚΗΣ ΠΥΡΟΠΡΟΣΤΑΣΙΑΣ

Γ' ΣΤΑΔΙΟ : ΜΕΛΕΤΗ ΕΦΑΡΜΟΓΗΣ

ΘΕΜΑ:

ΚΑΤΟΨΗ

Β' ΗΜΙΟΡΟΦΟΥ(+12.10 / +12.35)

ΙΟΥΝΙΟΣ 2025

C304e

ΚΑΙΜΑΚΑ 1:100

ΑΡ. ΣΧΕΔΙΟΥ

Πκ 05

ΚΛΕΙΔΑ - ΒΟΡΡΑΣ

ΥΠΟΓΡΑΦΗ ΚΑΙ ΣΦΡΑΓΙΔΑ ΜΕΛΕΤΗΤΗ

Digitally signed by ΠΑΝΑΓΙΩΤΗΣ ΕΜΜΑΝΟΥΙΛ ΤΑΒΑΝΙΩΤΗΣ
Date: 2025.12.08 22:16:16 +02'00'

ΘΕΩΡΗΣΗ