


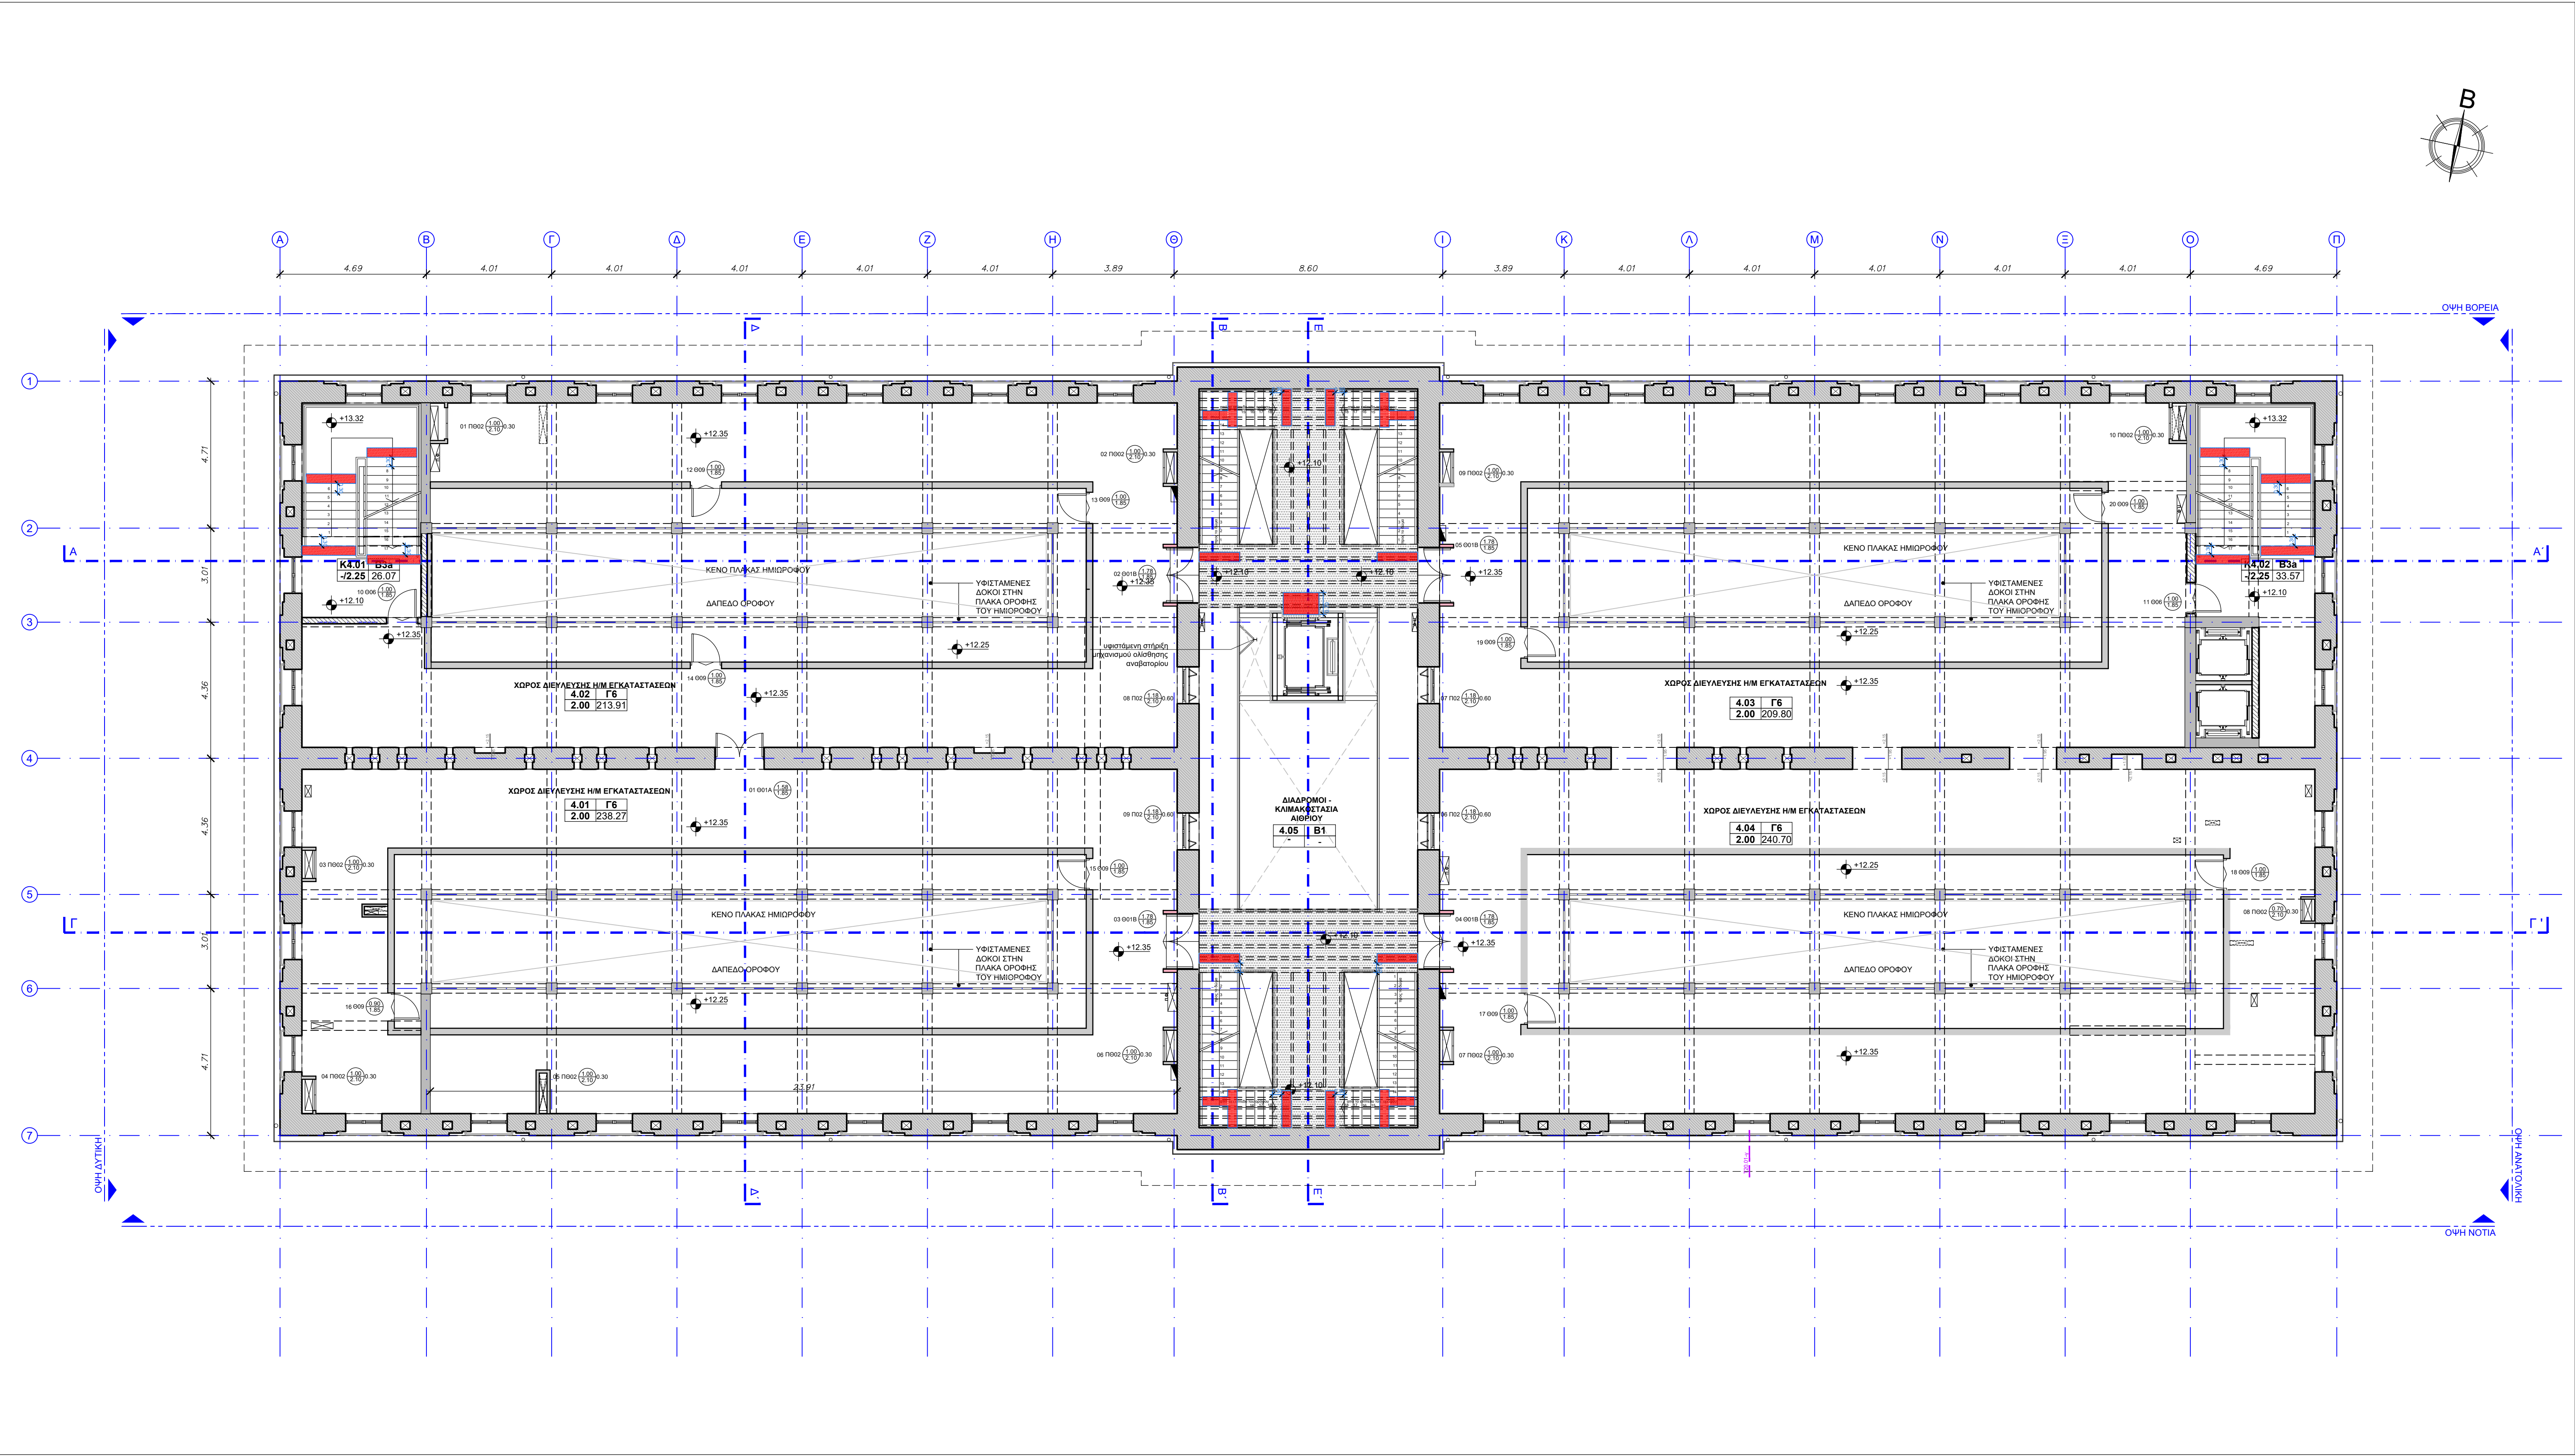

## ΥΠΟΜΝΗΜΑ ΠΡΟΣΒΑΣΙΜΟΤΗΤΑΣ ΑΜΕΑ

- ΚΙΝΗΣΗ ΑΜΕΑ/ WHEELCHAIR ACCESSIBLE
- ΔΥΝΑΤΟΤΗΤΑ ΠΕΡΙΣΤΡΟΦΗΣ ΑΜΑΞΙΔΙΟΥ ΑΜΕΑ  
ΜΕ ΔΙΑΜΕΤΡΟ ΚΥΚΛΟΥ 1.50μ / TURNING SPACE WITH A  
MINIMUM DIAMETER OF 1.50 M
- ΔΥΝΑΤΟΤΗΤΑ ΣΤΑΣΗΣ ΑΜΑΞΙΔΙΟΥ ΑΜΕΑ 1.30μ Χ0.80μ.  
/ STANDING POINT WITH A MINIMUM DIMENSIONS 1.30m Χ0.80m.
- ΠΛΑΚΕΣ ΔΑΠΕΔΟΥ ΤΥΠΟΥ Α: "ΚΑΤΕΥΘΥΝΣΗ" / PAVEMENT TILES - TYPE A: "DIRECTION"
- ΠΛΑΚΕΣ ΔΑΠΕΔΟΥ ΤΥΠΟΥ Β: "ΚΙΝΔΥΝΟΣ" / PAVEMENT TILES - TYPE B: "CAUTION"
- ΠΛΑΚΕΣ ΔΑΠΕΔΟΥ ΤΥΠΟΥ Γ: "ΑΛΛΑΓΗ ΚΑΤΕΥΘΥΝΣΗΣ" / PAVEMENT TILES - TYPE C: "CHANGE DIRECTION"
- ΠΛΑΚΕΣ ΔΑΠΕΔΟΥ ΤΥΠΟΥ Δ: "ΕΞΥΠΗΡΕΤΗΣΗ" / PAVEMENT TILES - TYPE D: "FACILITIES"

|    |            |   |                                                                         |               |                                                                                     |
|----|------------|---|-------------------------------------------------------------------------|---------------|-------------------------------------------------------------------------------------|
| 03 | 07.11.2025 | Π. ΤΑΒΑΝΙΩΤΗΣ<br>Μ. ΒΗΤΤΑ<br>Κ. ΜΠΟΥΛΟΥΓΟΥΡΑ<br>Ε. ΚΑΤΣΙΑΜΠΗ<br>Ι. ΠΑΝΝΑΚΟΠΟΥΛΟΥ<br>Θ. ΚΑΤΣΟΥΝΓΙΩΤΟΣ | Κ. ΜΠΟΥΛΟΥΓΟΥΡΑ<br>Ε. ΚΑΤΣΙΑΜΠΗ<br>Ι. ΠΑΝΝΑΚΟΠΟΥΛΟΥ<br>Θ. ΚΑΤΣΟΥΝΓΙΩΤΟΣ | Π. ΤΑΒΑΝΙΩΤΗΣ | ΕΠΑΝΥΠΟΒΟΛΗ<br>ΜΕΛΕΤΗΣ<br>ΕΦΑΡΜΟΓΗΣ<br>ΥΕΤΕΡΑ ΑΥΤΟ<br>ΠΑΡΑΤΗΡΗΣΕΙΣ<br>ΤΗΣ ΥΠΗΡΕΣΙΑΣ |
| 02 | 06.07.2025 | Π. ΤΑΒΑΝΙΩΤΗΣ<br>Μ. ΒΗΤΤΑ<br>Κ. ΜΠΟΥΛΟΥΓΟΥΡΑ<br>Ε. ΚΑΤΣΙΑΜΠΗ<br>Ι. ΠΑΝΝΑΚΟΠΟΥΛΟΥ<br>Θ. ΚΑΤΣΟΥΝΓΙΩΤΟΣ | Κ. ΜΠΟΥΛΟΥΓΟΥΡΑ<br>Ε. ΚΑΤΣΙΑΜΠΗ<br>Ι. ΠΑΝΝΑΚΟΠΟΥΛΟΥ<br>Θ. ΚΑΤΣΟΥΝΓΙΩΤΟΣ | Π. ΤΑΒΑΝΙΩΤΗΣ |                                                                                     |
| 01 | 06.06.2025 | Π. ΤΑΒΑΝΙΩΤΗΣ<br>Μ. ΒΗΤΤΑ<br>Κ. ΜΠΟΥΛΟΥΓΟΥΡΑ<br>Ε. ΚΑΤΣΙΑΜΠΗ<br>Ι. ΠΑΝΝΑΚΟΠΟΥΛΟΥ<br>Θ. ΚΑΤΣΟΥΝΓΙΩΤΟΣ | Κ. ΜΠΟΥΛΟΥΓΟΥΡΑ<br>Ε. ΚΑΤΣΙΑΜΠΗ<br>Ι. ΠΑΝΝΑΚΟΠΟΥΛΟΥ<br>Θ. ΚΑΤΣΟΥΝΓΙΩΤΟΣ | Π. ΤΑΒΑΝΙΩΤΗΣ | ΥΠΟΒΟΛΗ<br>ΜΕΛΕΤΗΣ<br>ΕΦΑΡΜΟΓΗΣ                                                     |

|        |            |        |          |         |              |
|--------|------------|--------|----------|---------|--------------|
| ΕΚΔΟΣΗ | ΗΜΕΡΟΜΗΝΙΑ | ΜΕΛΕΤΗ | ΣΧΕΔΙΑΣΗ | ΕΛΕΓΧΟΣ | ΠΑΡΑΤΗΡΗΣΕΙΣ |
|--------|------------|--------|----------|---------|--------------|

ΚΥΡΙΟΣ ΤΟΥ ΕΡΓΟΥ : **ΥΠΟΥΡΓΕΙΟ ΠΟΛΙΤΙΣΜΟΥ (ΥΠΠ)**

ΕΡΓΟΔΟΤΗΣ : **ΔΙΕΥΘΥΝΣΗ ΜΕΛΕΤΩΝ ΚΑΙ ΕΚΤΕΛΕΣΗΣ ΕΡΓΩΝ  
ΜΟΥΣΕΙΩΝ ΚΑΙ ΠΟΛΙΤΙΣΤΙΚΩΝ ΚΤΙΡΙΩΝ (ΔΜΕΜΠΚ)**

ΕΡΓΟ : **"ΜΕΛΕΤΗ ΓΙΑ ΤΗΝ ΕΠΙΣΚΕΥΗ ΚΑΙ ΤΟΝ ΕΚΣΥΓΧΡΟΝΙΣΜΟ  
ΤΟΥ ΚΤΙΡΙΟΥ ΤΩΝ ΠΑΛΑΙΩΝ ΚΑΠΝΑΠΟΘΗΚΩΝ  
ΠΑΠΑΓΕΤΡΙΟΥ ΣΤΟ ΑΓΡΙΝΙΟ ΓΙΑ ΤΗ ΔΗΜΙΟΥΡΓΙΑ  
ΔΙΑΧΡΟΝΙΚΟΥ ΜΟΥΣΕΙΟΥ ΚΑΙ ΠΟΛΙΤΙΣΤΙΚΟΥ ΧΩΡΟΥ"**

**ΜΕΛΕΤΗ ΠΡΟΣΒΑΣΙΜΟΤΗΤΑΣ**  
**Γ' ΣΤΑΔΙΟ : ΜΕΛΕΤΗ ΕΦΑΡΜΟΓΗΣ**

|   |                                 |
|---|---------------------------------|
| ΘΕΜΑ:   | ΙΟΥΝΙΟΣ 2025                    |
| <b>ΚΑΤΟΨΗ<br/>Β' ΗΜΙΟΡΟΦΟΥ (+12.10 / +12.35)</b>                                                                           | <b>C304e</b>                    |
|   | ΚΛΙΜΑΚΑ 1:100                   |
| ΜΕΛΕΤΗΤΕΣ:<br>ΕΙΔΙΚΗ ΑΡΧΙΤΕΚΤΟΝΙΚΗ ΜΕΛΕΤΗ:<br>ΣΤΑΤΙΚΗ ΜΕΛΕΤΗ:<br>ΜΕΛΕΤΗ ΗΜ ΕΓΚΑΤΑΣΤΑΣΕΩΝ:<br>ΓΕΩΤΕΧΝΙΚΗ ΜΕΛΕΤΗ ΚΑΙ ΕΡΕΥΝΑ: | ΑΡ. ΣΧΕΔΙΟΥ<br><b>Πρ<br/>05</b> |

|                 |                                                                                        |
|-----------------|----------------------------------------------------------------------------------------|
| ΚΛΕΙΔΑ - ΒΟΡΡΑΣ | ΥΠΟΓΡΑΦΗ ΚΑΙ ΣΦΡΑΓΙΔΑ ΜΕΛΕΤΗΤΗ                                                         |
|                 | Digitally signed by PANAGIOTIS EMMANOUIL TAVANIOTIS<br>Date: 2025.12.08 22:24:48 +0200 |
|                 | ΘΕΩΡΗΣΗ                                                                                |