


 

04	08.12.2025	Α. ΖΕΙΝΤΑΝ Δ. ΡΟΚΟΜΑΣ ΔΗΜΗΤΡΟΠΟΥΛΟΥ Γ. ΜΠΑΛΑΝΑ Ε. ΒΡΕΤΤΟΥ	Σ. ΝΙΚΟΛΟΠΟΥΛΟΥ Ε. ΛΑΒΑΖΟΥ	Α. ΖΕΙΝΤΑΝ	ΕΠΑΝΥΠΟΒΟΗ ΜΕΛΕΤΗΣ ΕΦΑΡΜΟΓΗΣ ΥΠΕΡΑ ΑΠΟ ΠΑΡΑΤΗΡΗΣΕΙΣ ΤΗΣ ΥΠΗΡΕΣΙΑΣ
03	07.11.2025	Α. ΖΕΙΝΤΑΝ Δ. ΡΟΚΟΜΑΣ ΔΗΜΗΤΡΟΠΟΥΛΟΥ Γ. ΜΠΑΛΑΝΑ Ε. ΒΡΕΤΤΟΥ	Σ. ΝΙΚΟΛΟΠΟΥΛΟΥ Ε. ΛΑΒΑΖΟΥ	Α. ΖΕΙΝΤΑΝ	ΕΠΑΝΥΠΟΒΟΗ ΜΕΛΕΤΗΣ ΕΦΑΡΜΟΓΗΣ ΥΠΕΡΑ ΑΠΟ ΠΑΡΑΤΗΡΗΣΕΙΣ ΤΗΣ ΥΠΗΡΕΣΙΑΣ
02	06.07.2025	Α. ΖΕΙΝΤΑΝ Δ. ΡΟΚΟΜΑΣ ΔΗΜΗΤΡΟΠΟΥΛΟΥ Γ. ΜΠΑΛΑΝΑ Ε. ΒΡΕΤΤΟΥ	Σ. ΝΙΚΟΛΟΠΟΥΛΟΥ Ε. ΛΑΒΑΖΟΥ	Α. ΖΕΙΝΤΑΝ	ΥΠΟΒΟΛΗ ΜΕΛΕΤΗΣ ΕΦΑΡΜΟΓΗΣ
01	06.06.2025	Α. ΖΕΙΝΤΑΝ Δ. ΡΟΚΟΜΑΣ ΔΗΜΗΤΡΟΠΟΥΛΟΥ Γ. ΜΠΑΛΑΝΑ Ε. ΒΡΕΤΤΟΥ	Σ. ΝΙΚΟΛΟΠΟΥΛΟΥ Ε. ΛΑΒΑΖΟΥ	Α. ΖΕΙΝΤΑΝ	ΥΠΟΒΟΛΗ ΜΕΛΕΤΗΣ ΕΦΑΡΜΟΓΗΣ

ΕΚΔΟΣΗ	ΗΜΕΡΟΜΗΝΙΑ	ΜΕΛΕΤΗ	ΣΧΕΔΙΑΣΗ	ΕΛΕΓΧΟΣ	ΠΑΡΑΤΗΡΗΣΕΙΣ
--------	------------	--------	----------	---------	--------------

ΚΥΡΙΟΣ ΤΟΥ ΕΡΓΟΥ : **ΥΠΟΥΡΓΕΙΟ ΠΟΛΙΤΙΣΜΟΥ (ΥΠΠΟ)**

ΕΡΓΟΔΟΤΗΣ : **ΔΙΕΥΘΥΝΣΗ ΜΕΛΕΤΩΝ ΚΑΙ ΕΚΤΕΛΕΣΗΣ ΕΡΓΩΝ
ΜΟΥΣΕΙΩΝ ΚΑΙ ΠΟΛΙΤΙΣΤΙΚΩΝ ΚΤΙΡΙΩΝ (ΔΙΜΕΜΠΚ)**

ΕΡΓΟ : **"ΜΕΛΕΤΗ ΓΙΑ ΤΗΝ ΕΠΙΣΚΕΥΗ ΚΑΙ ΤΟΝ ΕΚΣΥΓΧΡΟΝΙΣΜΟ
ΤΟΥ ΚΤΙΡΙΟΥ ΤΩΝ ΠΑΛΑΙΩΝ ΚΑΠΝΑΠΟΘΗΚΩΝ
ΠΑΠΑΠΕΤΡΟΥ ΣΤΟ ΑΓΓΙΝΙΟ ΓΙΑ ΤΗ ΔΗΜΙΟΥΡΓΙΑ
ΔΙΑΧΡΟΝΙΚΟΥ ΜΟΥΣΕΙΟΥ ΚΑΙ ΠΟΛΙΤΙΣΤΙΚΟΥ ΧΩΡΟΥ"**



ΕΛΛΗΝΙΚΗ ΔΗΜΟΚΡΑΤΙΑ
Υπουργείο Πολιτισμού

ΜΕΛΕΤΗ ΕΝΕΡΓΕΙΑΚΗΣ ΑΠΟΔΟΣΗΣ
Γ' ΣΤΑΔΙΟ : ΜΕΛΕΤΗ ΕΦΑΡΜΟΓΗΣ

ΘΕΜΑ:
**ΚΑΤΟΨΗ ΥΠΟΓΕΙΟΥ
ΚΕΛΥΦΟΣ**

ΙΟΥΝΙΟΣ 2025


ΚΑΙΜΑΚΑ 1:50

ΑΡ. ΣΧΕΔΙΟΥ
MEA-01

ΜΕΛΕΤΗΤΕΣ:
ΕΛΛΗΝΙΚΗ ΑΡΧΙΤΕΚΤΟΝΙΚΗ ΜΕΛΕΤΗ: ΒΕΤΑΡΙΑΝ
ΕΛΛΗΝΙΚΗ ΑΡΧΙΤΕΚΤΟΝΙΚΗ ΜΕΛΕΤΗ: ΚΟΝΙΤΣΑ ΚΑΙ ΣΥΝΕΡΓΑΤΕΣ Ε.Π.Ε.
ΜΕΛΕΤΗ ΝΗ ΕΚΔΑΤΑΣΕΩΝ: ΠΡΩΤΟΝ ΜΕΛΕΤΗΤΗΝ Ε.Π.Ε.
ΓΕΩΤΕΧΝΙΚΗ ΜΕΛΕΤΗ ΚΑΙ ΕΡΕΥΝΑ: ΔΗΜΗΤΡΙΟΣ ΑΡΓΥΡΙΟΥ ΙΩΑΝΝΙΝΟΥ

ΑΡΙΣΤΟΤΕΛΕΙΟΥ 1, ΑΘΗΝΑ 10576, ΤΗΛ: 210-7230196, ΦΑΞ: 210-7230565, info@antoniou.gr

ΚΑΔΕΛΑ - ΔΟΡΥΛΑΣ

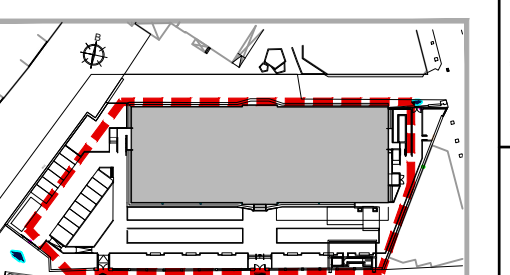

ΥΠΟΓΡΑΦΗ ΚΑΙ ΕΦΗΜΕΡΙΔΑ ΜΕΛΕΤΗΤΗ
ANTONIOS ZEINTAN
08.12.2025 10:20
ΘΕΩΡΗΤΗ