
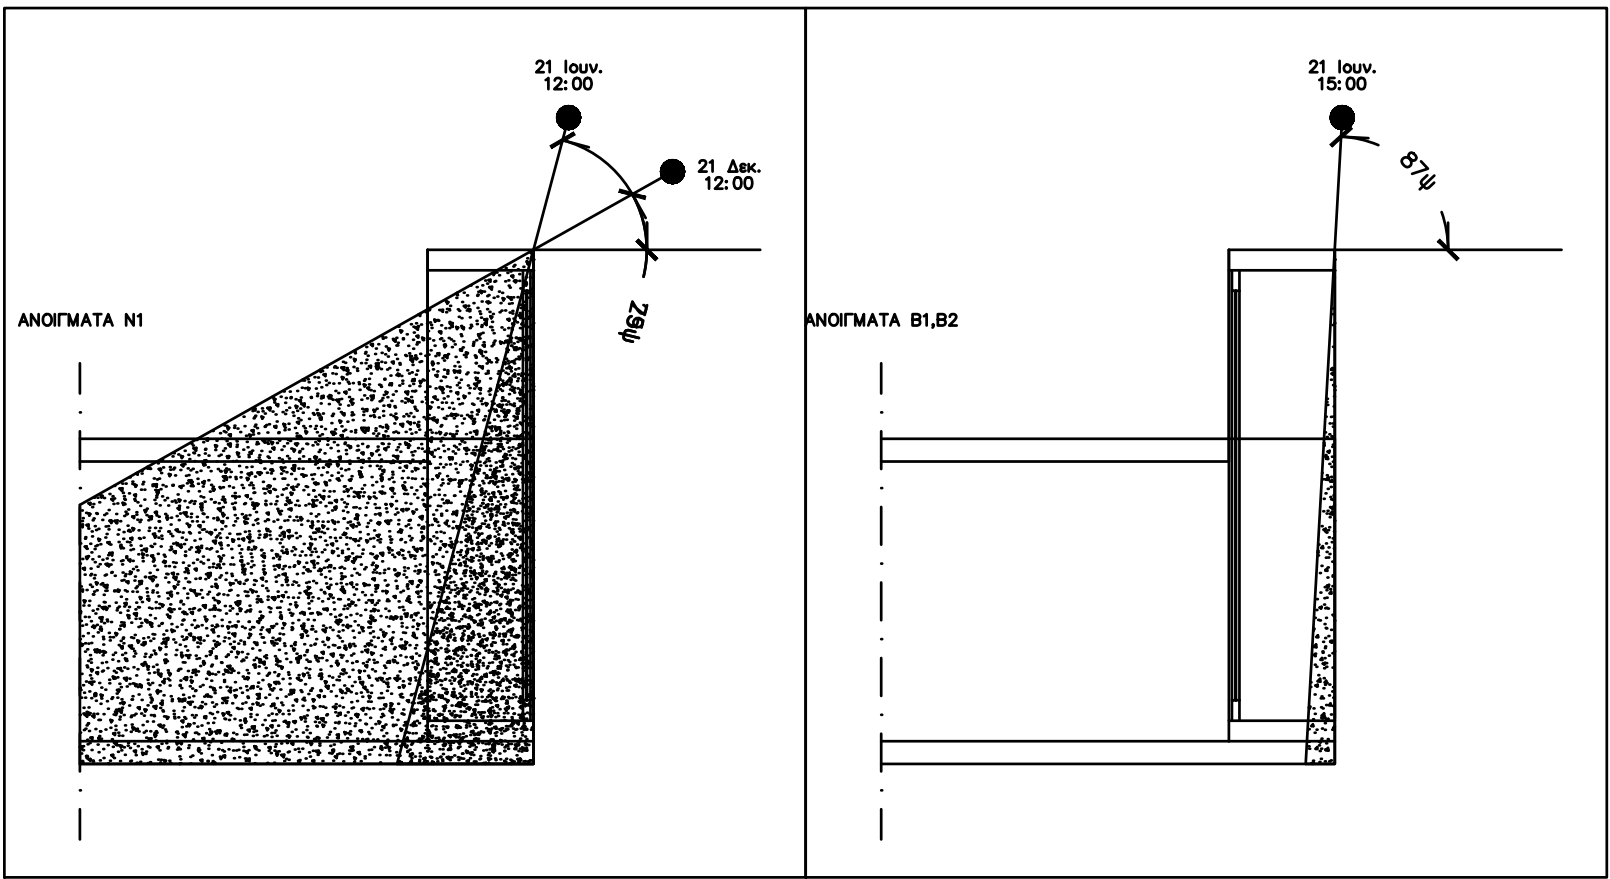


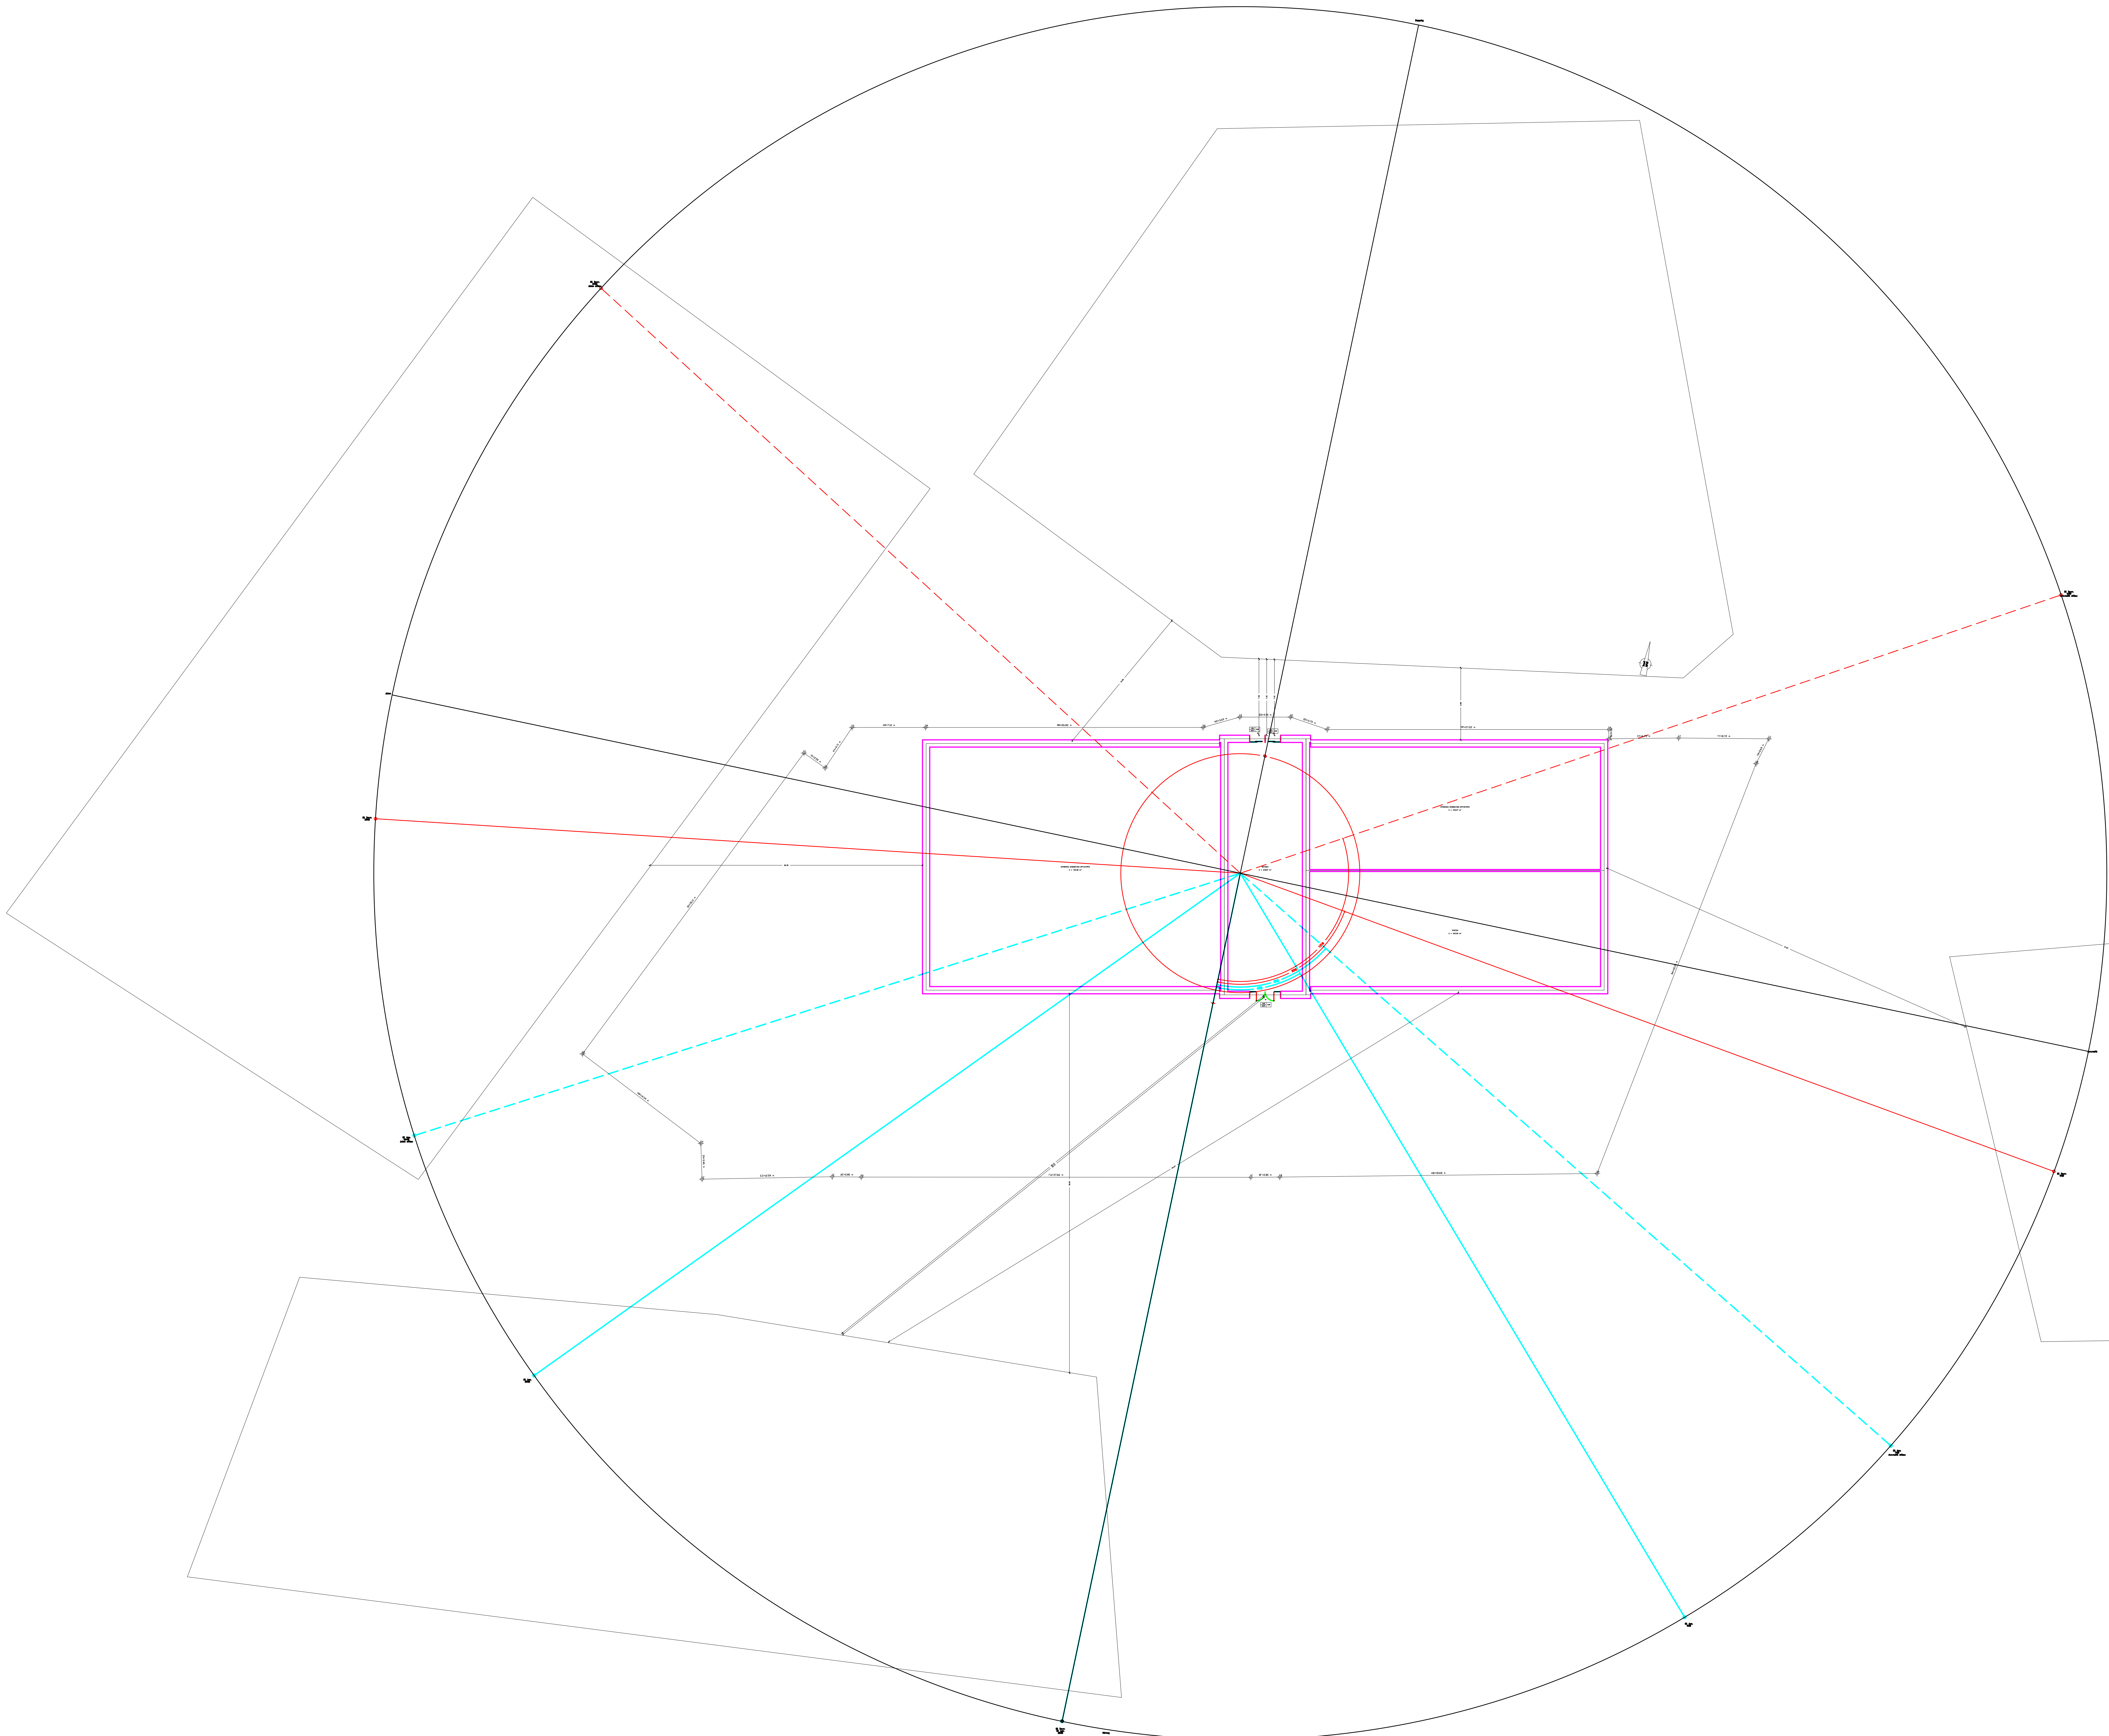

Ημερ	Ηλικία ύψος	Ηλικία ύψος	Ηλικία αγυμολέτο	Προσανα τοίχους		Προσανα τοίχους	
				N	-12	B	168
21n Ιουνίου	9'00	49	-82	-70	73	-250	-73
	12'00	75	0	12	75	-168	-75
	15'00	49	82	94	-87	-86	87
21n Δεκεμβρίου	9'00	16	-43	-31	18	-211	-18
	12'00	29	0	12	29	-168	-29
	15'00	16	43	55	26	-125	-26

04	05.12.2025	A. ΖΕΝΤΑΝ Δ. ΠΟΡΚΟΒΑΣ Δ. ΔΗΜΗΤΡΟΠΟΥΛΟΥ Ε. ΜΕΛΑΝΑ Ε. ΒΡΕΤΤΟΥ	Ε. ΝΙΚΟΛΑΚΟΠΟΥΛΟΥ Ε. ΛΑΒΑΖΟΥ	A. ΖΕΝΤΑΝ	ΕΠΛΗΘΥΝΣΗ ΜΕΛΕΤΗΣ ΕΛΑΦΡΟΤΗΤ ΥΠΕΡΑΛΛΟΤ ΠΑΡΑΤΗΡΗΣΕΙΣ ΤΗΣ ΥΠΗΡΕΣΙΑΣ
03	07.11.2025	A. ΖΕΝΤΑΝ Δ. ΠΟΡΚΟΒΑΣ Δ. ΔΗΜΗΤΡΟΠΟΥΛΟΥ Γ. ΜΕΛΑΝΑ Ε. ΒΡΕΤΤΟΥ	Ε. ΝΙΚΟΛΑΚΟΠΟΥΛΟΥ Ε. ΛΑΒΑΖΟΥ	A. ΖΕΝΤΑΝ	ΕΠΛΗΘΥΝΣΗ ΜΕΛΕΤΗΣ ΕΛΑΦΡΟΤΗΤ ΥΠΕΡΑΛΛΟΤ ΠΑΡΑΤΗΡΗΣΕΙΣ ΤΗΣ ΥΠΗΡΕΣΙΑΣ
02	06.07.2025	A. ΖΕΝΤΑΝ Δ. ΠΟΡΚΟΒΑΣ Δ. ΔΗΜΗΤΡΟΠΟΥΛΟΥ Ε. ΜΕΛΑΝΑ Ε. ΒΡΕΤΤΟΥ	Ε. ΝΙΚΟΛΑΚΟΠΟΥΛΟΥ Ε. ΛΑΒΑΖΟΥ	A. ΖΕΝΤΑΝ	ΥΠΟΒΑΘΗ ΜΕΛΕΤΗΣ ΕΛΑΦΡΟΤΗΤ
01	06.06.2025	A. ΖΕΝΤΑΝ Δ. ΠΟΡΚΟΒΑΣ Δ. ΔΗΜΗΤΡΟΠΟΥΛΟΥ Ε. ΜΕΛΑΝΑ Ε. ΒΡΕΤΤΟΥ	Ε. ΝΙΚΟΛΑΚΟΠΟΥΛΟΥ Ε. ΛΑΒΑΖΟΥ	A. ΖΕΝΤΑΝ	ΥΠΟΒΑΘΗ ΜΕΛΕΤΗΣ ΕΛΑΦΡΟΤΗΤ

ΕΚΔΟΣΗ	ΠΕΡΙΓΡΑΦΗ	ΜΕΛΕΤΗ	ΣΧΕΔΙΑΣΗ	ΕΛΕΓΧΟΣ	ΠΑΡΑΤΗΡΗΣΕΙΣ
ΥΠΟΥΡΓΕΙΟ ΠΟΛΙΤΙΣΜΟΥ (ΥΠΠΟ)					
ΔΙΕΥΘΥΝΣΗ ΜΕΛΕΤΩΝ ΚΑΙ ΕΚΤΕΛΕΣΗΣ ΕΡΓΩΝ					
ΜΟΥΣΕΙΩΝ ΚΑΙ ΠΟΛΙΤΙΣΤΙΚΩΝ ΚΤΙΡΙΩΝ (ΔΜΕΕΜΙΚ)					

ΕΡΓΟ:
"ΜΕΛΕΤΗ ΓΙΑ ΤΗΝ ΕΠΙΣΚΕΥΗ ΚΑΙ ΤΟΝ ΕΚΣΥΓΧΡΟΝΙΣΜΟ
ΤΟΥ ΚΤΙΡΙΟΥ ΤΩΝ ΠΑΛΑΙΩΝ ΚΑΤΑΠΟΘΗΚΩΝ
ΠΑΛΑΙΕΤΡΙΟΥ ΣΤΟ ΑΓΡΙΝΙΟ ΓΙΑ ΤΗ ΔΗΜΙΟΥΡΓΙΑ
ΔΙΑΧΡΟΝΙΚΟΥ ΜΟΥΣΕΙΟΥ ΚΑΙ ΠΟΛΙΤΙΣΤΙΚΟΥ ΧΩΡΟΥ"

ΕΠΙΧΕΙΡΗΣΙΑΚΗ ΑΠΟΔΟΣΗ

Γ' ΣΤΑΔΙΟ : ΜΕΛΕΤΗ ΕΦΑΡΜΟΓΗΣ

ΣΗΜΑ

ΚΑΤΟΨΗ ΣΤΑΘΜΗΣ ΕΙΣΟΔΟΥ ΘΕΣΕΙΣ ΗΛΙΟΥ - ΣΚΙΑΣΕΙΣ ΟΡΟΦΩΝ	ΙΟΥΝΙΟΣ 2025
ΚΑΙΜΑΚΑ 1:100	ΑΡ. ΣΧΕΔΙΟΥ

ΜΕΛΕΤΗΤΕΣ: ΕΛΛΗΝΙΚΗ ΑΡΧΙΤΕΚΤΟΝΙΚΗ ΜΕΛΕΤΗ: ΣΕΤΑΡΙΑΝ ΕΛΛΗΝΙΚΗ ΑΡΧΙΤΕΚΤΟΝΙΚΗ ΜΕΛΕΤΗ: ΑΝΤΩΝΙΟΣ ΖΕΝΤΑΝ ΑΡ. ΣΧΕΔΙΟΥ MEA-09
---	-----------------------

ΚΙΩΣΑ - ΔΟΡΡΑΖ	ΥΠΟΒΑΘΗ ΚΑΙ ΕΛΑΦΡΟΤΗΤ ΑΝΤΩΝΙΟΣ ΖΕΝΤΑΝ 08.12.2025 10:27 ΟΕΔΡΗΝ
----------------	--