
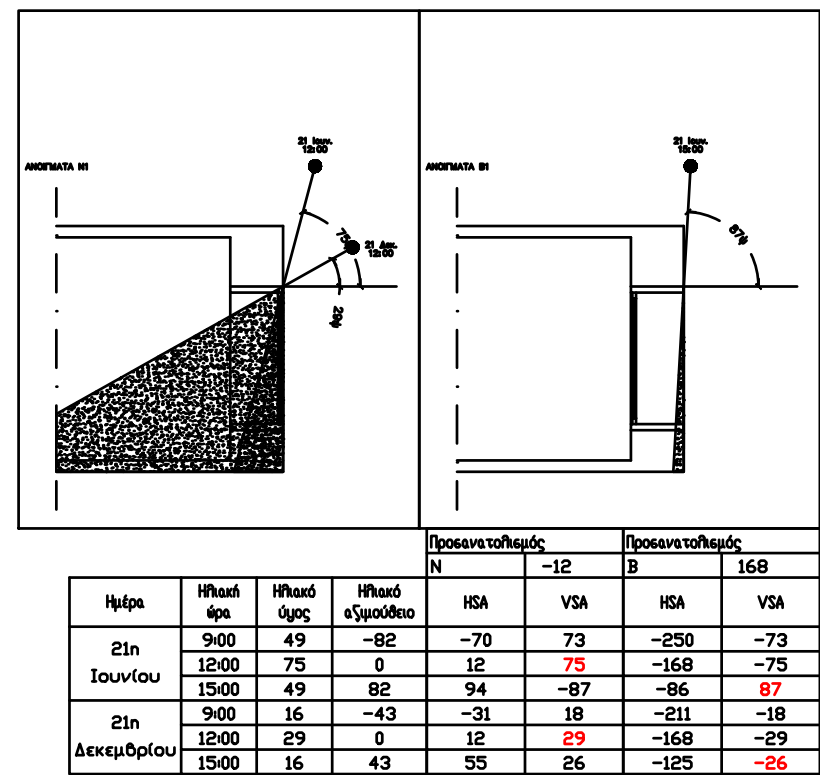


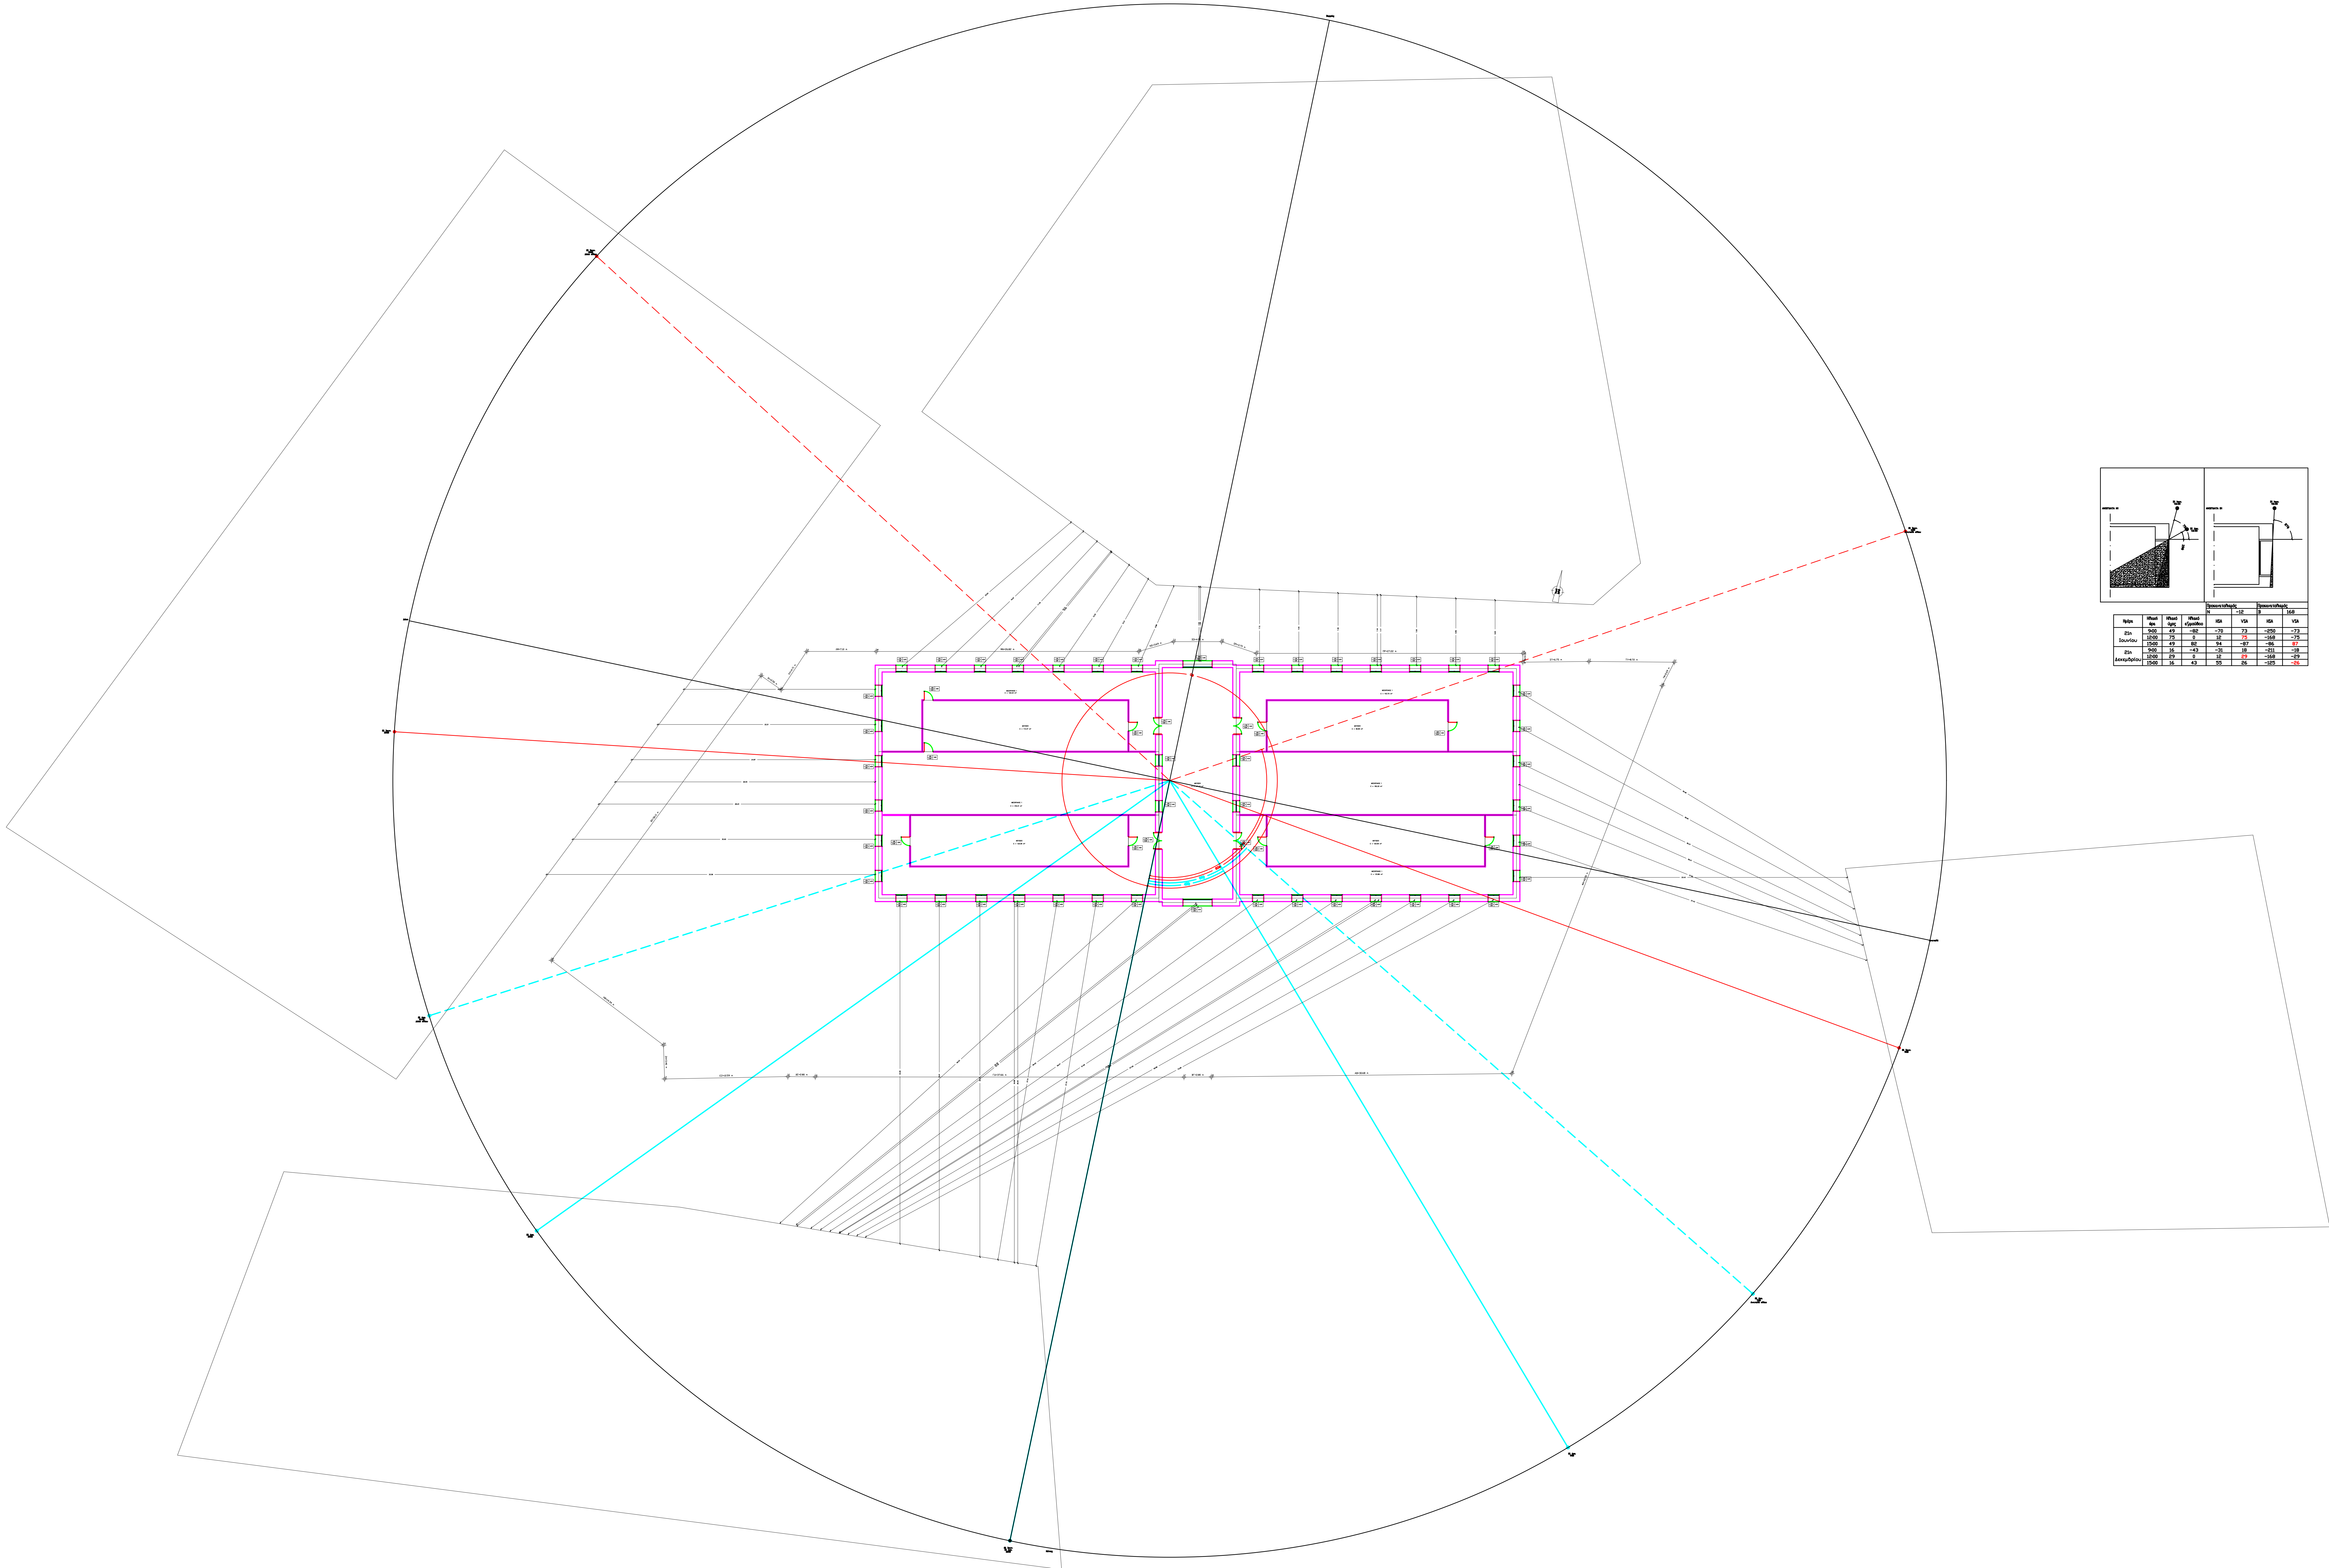

04	06.12.2025	Α. ΖΕΝΤΑΝ & ΡΟΚΟΜΑΣ Δ. ΔΗΜΗΤΡΟΠΟΥΛΟΥ Γ. ΜΠΑΛΑΝΑ Ε. ΣΠΕΙΤΟΥ	Σ. ΝΙΚΟΛΟΠΟΥΛΟΥ Ε. ΛΑΒΑΖΟΥ	Α. ΖΕΝΤΑΝ	ΕΠΙΛΥΣΗ ΟΡΟΦΩΝ ΜΕΛΕΤΗ ΕΦΑΡΜΟΓΗΣ ΥΠΕΡΑΥΤΟ ΠΑΡΑΤΗΡΗΣΕΙΣ ΤΗΣ ΥΠΟΘΕΣΗΣ
03	07.11.2025	Α. ΖΕΝΤΑΝ & ΡΟΚΟΜΑΣ Δ. ΔΗΜΗΤΡΟΠΟΥΛΟΥ Γ. ΜΠΑΛΑΝΑ Ε. ΣΠΕΙΤΟΥ	Σ. ΝΙΚΟΛΟΠΟΥΛΟΥ Ε. ΛΑΒΑΖΟΥ	Α. ΖΕΝΤΑΝ	ΕΠΙΛΥΣΗ ΟΡΟΦΩΝ ΜΕΛΕΤΗ ΕΦΑΡΜΟΓΗΣ ΥΠΕΡΑΥΤΟ ΠΑΡΑΤΗΡΗΣΕΙΣ ΤΗΣ ΥΠΟΘΕΣΗΣ
02	06.07.2025	Α. ΖΕΝΤΑΝ & ΡΟΚΟΜΑΣ Δ. ΔΗΜΗΤΡΟΠΟΥΛΟΥ Γ. ΜΠΑΛΑΝΑ Ε. ΣΠΕΙΤΟΥ	Σ. ΝΙΚΟΛΟΠΟΥΛΟΥ Ε. ΛΑΒΑΖΟΥ	Α. ΖΕΝΤΑΝ	ΥΠΟΒΟΛΗ ΜΕΛΕΤΗΣ ΕΦΑΡΜΟΓΗΣ
01	06.06.2025	Α. ΖΕΝΤΑΝ & ΡΟΚΟΜΑΣ Δ. ΔΗΜΗΤΡΟΠΟΥΛΟΥ Γ. ΜΠΑΛΑΝΑ Ε. ΣΠΕΙΤΟΥ	Σ. ΝΙΚΟΛΟΠΟΥΛΟΥ Ε. ΛΑΒΑΖΟΥ	Α. ΖΕΝΤΑΝ	ΥΠΟΒΟΛΗ ΜΕΛΕΤΗΣ ΕΦΑΡΜΟΓΗΣ

ΕΚΔΟΣΗ	ΠΡΟΦΟΡΜΑ	ΜΕΛΕΤΗ	ΣΧΕΔΙΑΣΗ	ΕΚΜΕΤΡΟΣ	ΠΑΡΑΤΗΡΗΣΕΙΣ
--------	----------	--------	----------	----------	--------------

ΕΥΡΕΣ ΤΟΥ ΕΡΓΟΥ: ΥΠΟΥΡΓΕΙΟ ΠΟΛΙΤΙΣΜΟΥ (ΥΠΠΟ)

ΕΡΓΟΔΟΤΗΣ: ΔΙΕΥΘΥΝΣΗ ΜΕΛΕΤΩΝ ΚΑΙ ΕΚΤΕΛΕΣΗΣ ΕΡΓΩΝ
ΜΟΥΣΕΙΩΝ ΚΑΙ ΠΟΛΙΤΙΣΤΙΚΩΝ ΚΤΙΡΙΩΝ (ΔΜΕΕΜΠΚ)

ΕΡΓΟ: "ΜΕΛΕΤΗ ΓΙΑ ΤΗΝ ΕΠΙΣΚΕΥΗ ΚΑΙ ΤΟΝ ΕΚΕΥΧΡΟΝΙΣΜΟ
ΤΟΥ ΚΤΙΡΙΟΥ ΤΩΝ ΠΑΛΑΙΩΝ ΚΑΠΝΑΠΟΘΗΚΩΝ
ΠΑΠΑΓΕΤΡΟΥ ΣΤΟ ΑΓΡΙΝΙΟ ΓΙΑ ΤΗ ΔΗΜΙΟΥΡΓΙΑ
ΔΙΑΧΡΟΝΙΚΟΥ ΜΟΥΣΕΙΟΥ ΚΑΙ ΠΟΛΙΤΙΣΤΙΚΟΥ ΧΩΡΟΥ"

ΕΛΛΗΝΙΚΗ ΔΗΜΟΚΡΑΤΙΑ
Υπουργείο Πολιτισμού

ΜΕΛΕΤΗ ΕΝΕΡΓΕΙΑΚΗΣ ΑΠΟΔΟΣΗΣ

Γ' ΣΤΑΔΙΟ : ΜΕΛΕΤΗ ΕΦΑΡΜΟΓΗΣ

ΘΕΜΑ:

ΚΑΤΟΨΗ Α' ΗΜΙΟΡΟΦΟΥ
ΘΕΣΕΙΣ ΗΛΙΟΥ - ΣΚΙΑΣΕΙΣ ΟΡΟΦΩΝ

ΙΟΥΝΙΟΣ 2025
ΚΛΙΜΑΚΑ 1:100
ΑΡ. ΣΧΕΔΙΟΥ
ΜΕΑ-11

ΜΕΛΕΤΗΤΕΣ:
ΕΘΝΙΚΗ ΑΡΧΙΤΕΚΤΟΝΙΚΗ ΜΕΛΕΤΗ: ΒΕΤΑΡΙΑΝ
ΕΛΕΥΘΕΡΗ ΜΕΛΕΤΗ: ΝΙΚΟΛΟΣ ΚΑΙ ΣΤΑΥΡΟΥΛΟΣ Ο.Ε.Ε.
ΠΡΟΤΟΝ ΜΕΛΑΤΗΡΗ Ε.Ε.Ε.
ΓΕΩΤΕΧΝΙΚΗ ΜΕΛΕΤΗ ΚΑΙ ΕΚΔΟΣΗ: ΔΗΜΗΤΡΙΟΣ ΑΡΤΗΡΟΥ ΚΑΙ ΚΟΛΛΑΟΥ

ΑΡΧΙΤΕΚΤΟΝΙΚΟ Γ. ΛΟΓΙΑ 16879, ΤΗΛ. 210-7330196, FAX 210-7330666, info@architects.gr

ΚΑΔΕΙΑ - ΒΟΡΡΑΖ

ΑΝΤΩΝΙΟΣ ΖΕΝΤΑΝ
08.12.2025 10:29
ΘΕΩΡΕΙ

ΚΑΔΕΙΑ - ΒΟΡΡΑΖ