
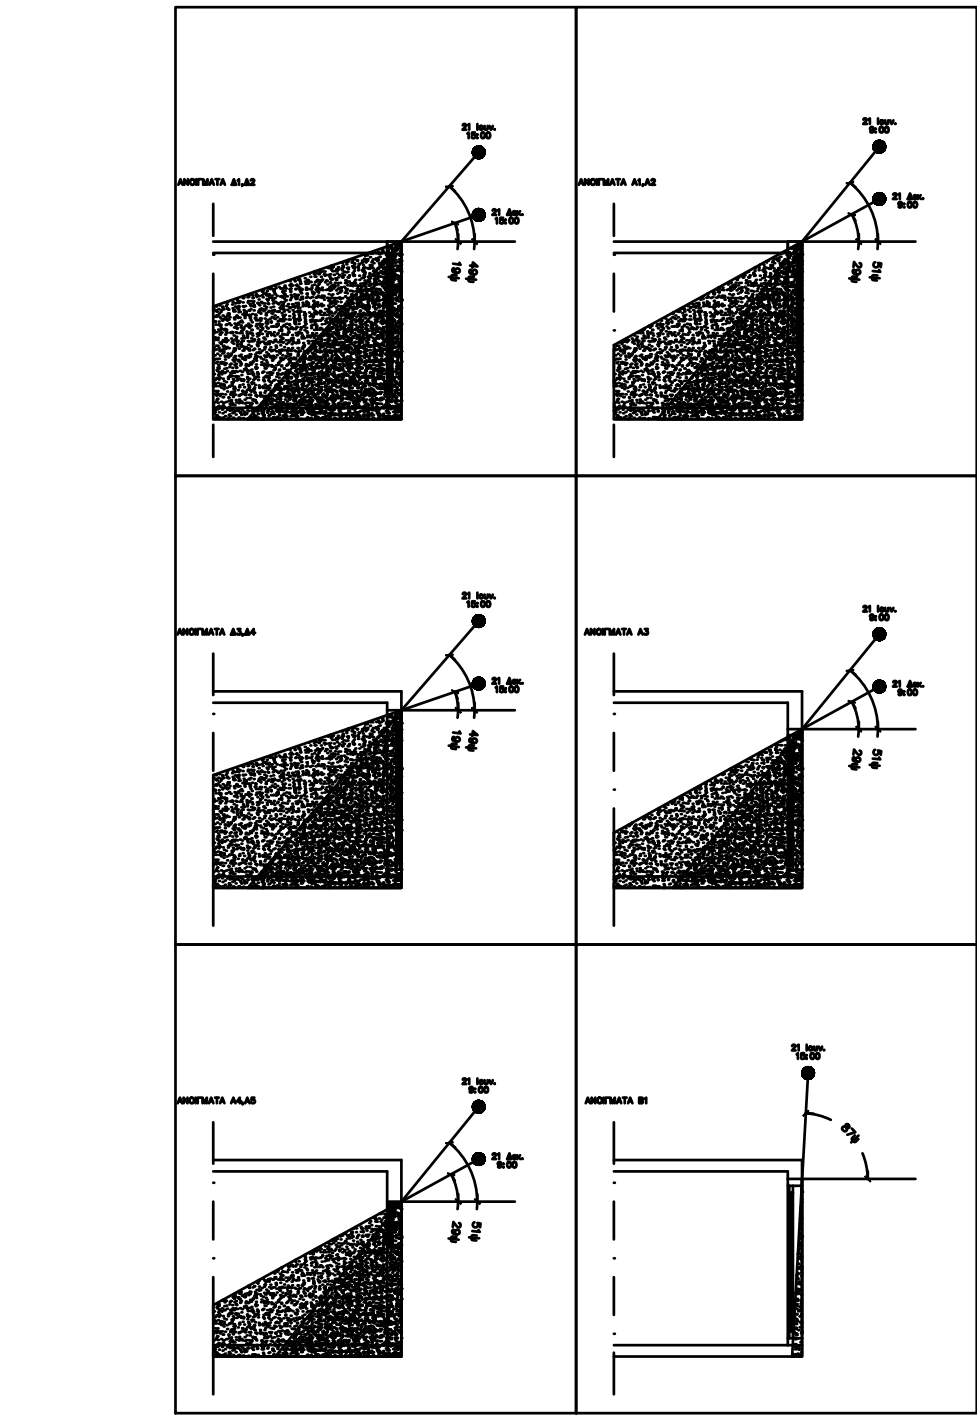


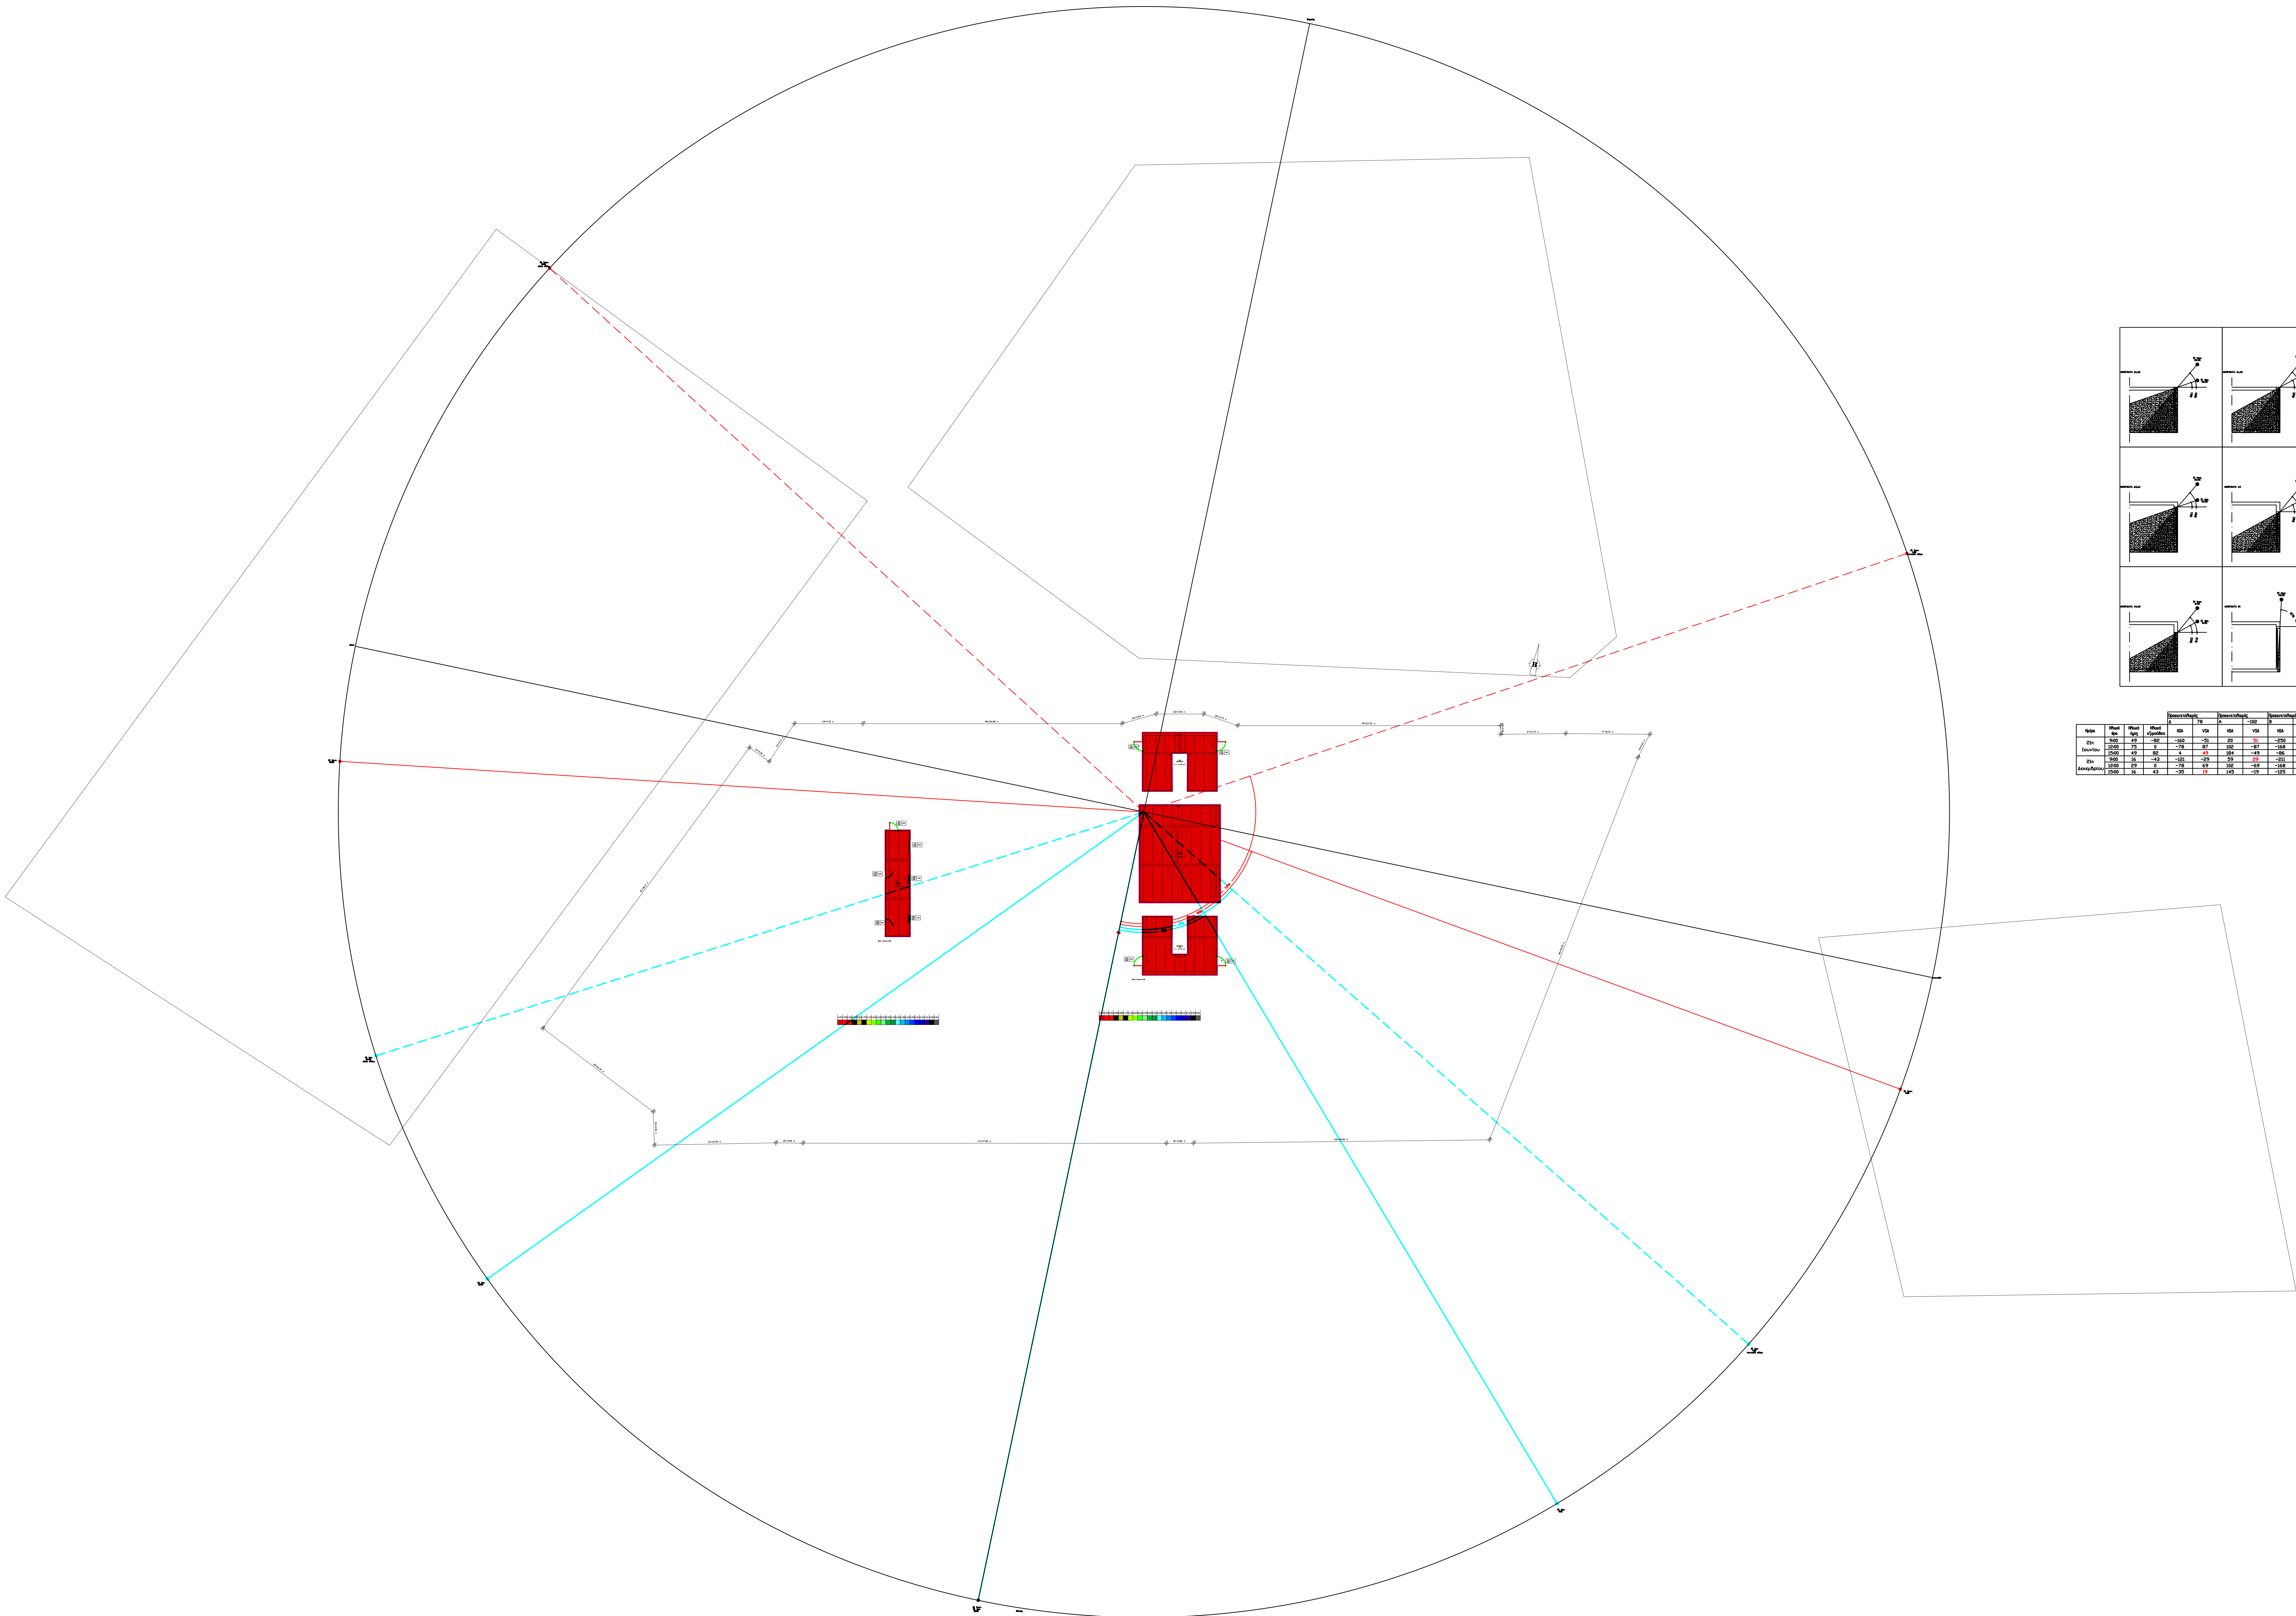


Α/Α	Ημερ	Α. ΖΕΝΤΑΝ Δ. ΚΟΚΟΒΑΣ Δ. ΔΗΜΗΤΡΟΠΟΥΛΟΥ Γ. ΜΠΑΛΑΝΑ Ε. ΣΠΕΙΤΟΥ	Σ. ΝΙΚΟΛΟΠΟΥΛΟΥ Ε. ΛΑΒΑΖΟΥ	Α. ΖΕΝΤΑΝ	ΕΠΙΛΥΤΟΡΟΝΗ ΜΕΛΕΤΗ ΕΦΑΡΜΟΓΗΣ ΥΠΕΡ ΑΥΤΟ ΠΑΡΑΤΗΡΗΣΕΙΣ ΤΗΣ ΥΠΗΡΕΣΙΑΣ
04	06.12.2025	Α. ΖΕΝΤΑΝ Δ. ΚΟΚΟΒΑΣ Δ. ΔΗΜΗΤΡΟΠΟΥΛΟΥ Γ. ΜΠΑΛΑΝΑ Ε. ΣΠΕΙΤΟΥ	Σ. ΝΙΚΟΛΟΠΟΥΛΟΥ Ε. ΛΑΒΑΖΟΥ	Α. ΖΕΝΤΑΝ	ΕΠΙΛΥΤΟΡΟΝΗ ΜΕΛΕΤΗ ΕΦΑΡΜΟΓΗΣ ΥΠΕΡ ΑΥΤΟ ΠΑΡΑΤΗΡΗΣΕΙΣ ΤΗΣ ΥΠΗΡΕΣΙΑΣ
03	07.11.2025	Α. ΖΕΝΤΑΝ Δ. ΚΟΚΟΒΑΣ Δ. ΔΗΜΗΤΡΟΠΟΥΛΟΥ Γ. ΜΠΑΛΑΝΑ Ε. ΣΠΕΙΤΟΥ	Σ. ΝΙΚΟΛΟΠΟΥΛΟΥ Ε. ΛΑΒΑΖΟΥ	Α. ΖΕΝΤΑΝ	ΕΠΙΛΥΤΟΡΟΝΗ ΜΕΛΕΤΗ ΕΦΑΡΜΟΓΗΣ ΥΠΕΡ ΑΥΤΟ ΠΑΡΑΤΗΡΗΣΕΙΣ ΤΗΣ ΥΠΗΡΕΣΙΑΣ
02	06.07.2025	Α. ΖΕΝΤΑΝ Δ. ΚΟΚΟΒΑΣ Δ. ΔΗΜΗΤΡΟΠΟΥΛΟΥ Γ. ΜΠΑΛΑΝΑ Ε. ΣΠΕΙΤΟΥ	Σ. ΝΙΚΟΛΟΠΟΥΛΟΥ Ε. ΛΑΒΑΖΟΥ	Α. ΖΕΝΤΑΝ	ΥΠΟΒΟΛΗ ΜΕΛΕΤΗΣ ΕΦΑΡΜΟΓΗΣ
01	06.06.2025	Α. ΖΕΝΤΑΝ Δ. ΚΟΚΟΒΑΣ Δ. ΔΗΜΗΤΡΟΠΟΥΛΟΥ Γ. ΜΠΑΛΑΝΑ Ε. ΣΠΕΙΤΟΥ	Σ. ΝΙΚΟΛΟΠΟΥΛΟΥ Ε. ΛΑΒΑΖΟΥ	Α. ΖΕΝΤΑΝ	ΥΠΟΒΟΛΗ ΜΕΛΕΤΗΣ ΕΦΑΡΜΟΓΗΣ

ΕΚΔΟΣΗ	ΠΡΟΒΛΕΨΗ	ΜΕΛΕΤΗ	ΣΧΕΔΙΑΣΗ	ΕΚΤΕΛΕΣΗ	ΠΑΡΑΤΗΡΗΣΕΙΣ
--------	----------	--------	----------	----------	--------------

ΕΠΙΣΤΑΣΗ ΤΟΥ ΕΡΓΟΥ: **ΥΠΟΥΡΓΕΙΟ ΠΟΛΙΤΙΣΜΟΥ (ΥΠΠΟ)**

ΕΡΓΟΔΟΤΗΣ: **ΔΙΕΥΘΥΝΣΗ ΜΕΛΕΤΩΝ ΚΑΙ ΕΚΤΕΛΕΣΗΣ ΕΡΓΩΝ
ΜΟΥΣΕΙΩΝ ΚΑΙ ΠΟΛΙΤΙΣΤΙΚΩΝ ΚΤΙΡΙΩΝ (ΔΜΕΕΜΠΚ)**

ΕΡΓΟ: **"ΜΕΛΕΤΗ ΓΙΑ ΤΗΝ ΕΠΙΣΚΕΥΗ ΚΑΙ ΤΟΝ ΕΚΣΥΧΡΟΝΙΣΜΟ
ΤΟΥ ΚΤΙΡΙΟΥ ΤΩΝ ΠΑΛΑΙΩΝ ΚΑΠΝΑΛΟΦΩΚΩΝ
ΠΑΠΑΓΕΤΡΟΥ ΣΤΟ ΑΓΡΙΝΙΟ ΓΙΑ ΤΗ ΔΗΜΙΟΥΡΓΙΑ
ΔΙΑΧΡΟΝΙΚΟΥ ΜΟΥΣΕΙΟΥ ΚΑΙ ΠΟΛΙΤΙΣΤΙΚΟΥ ΧΩΡΟΥ"**

ΜΕΛΕΤΗ ΕΝΕΡΓΕΙΑΚΗΣ ΑΠΟΔΟΣΗΣ

Γ' ΣΤΑΔΙΟ : ΜΕΛΕΤΗ ΕΦΑΡΜΟΓΗΣ

ΘΕΜΑ:
**ΚΑΤΟΨΗ ΑΠΟΛΗΞΗΣ
ΘΕΣΕΙΣ ΗΛΙΟΥ - ΣΚΙΑΣΕΙΣ ΟΡΟΦΩΝ**

ΜΕΛΕΤΗΤΕΣ:

ΑΝΤΩΝΙΟΣ ΖΕΝΤΑΝ
08.12.2025 10:31
ΘΕΩΡΕΙ