


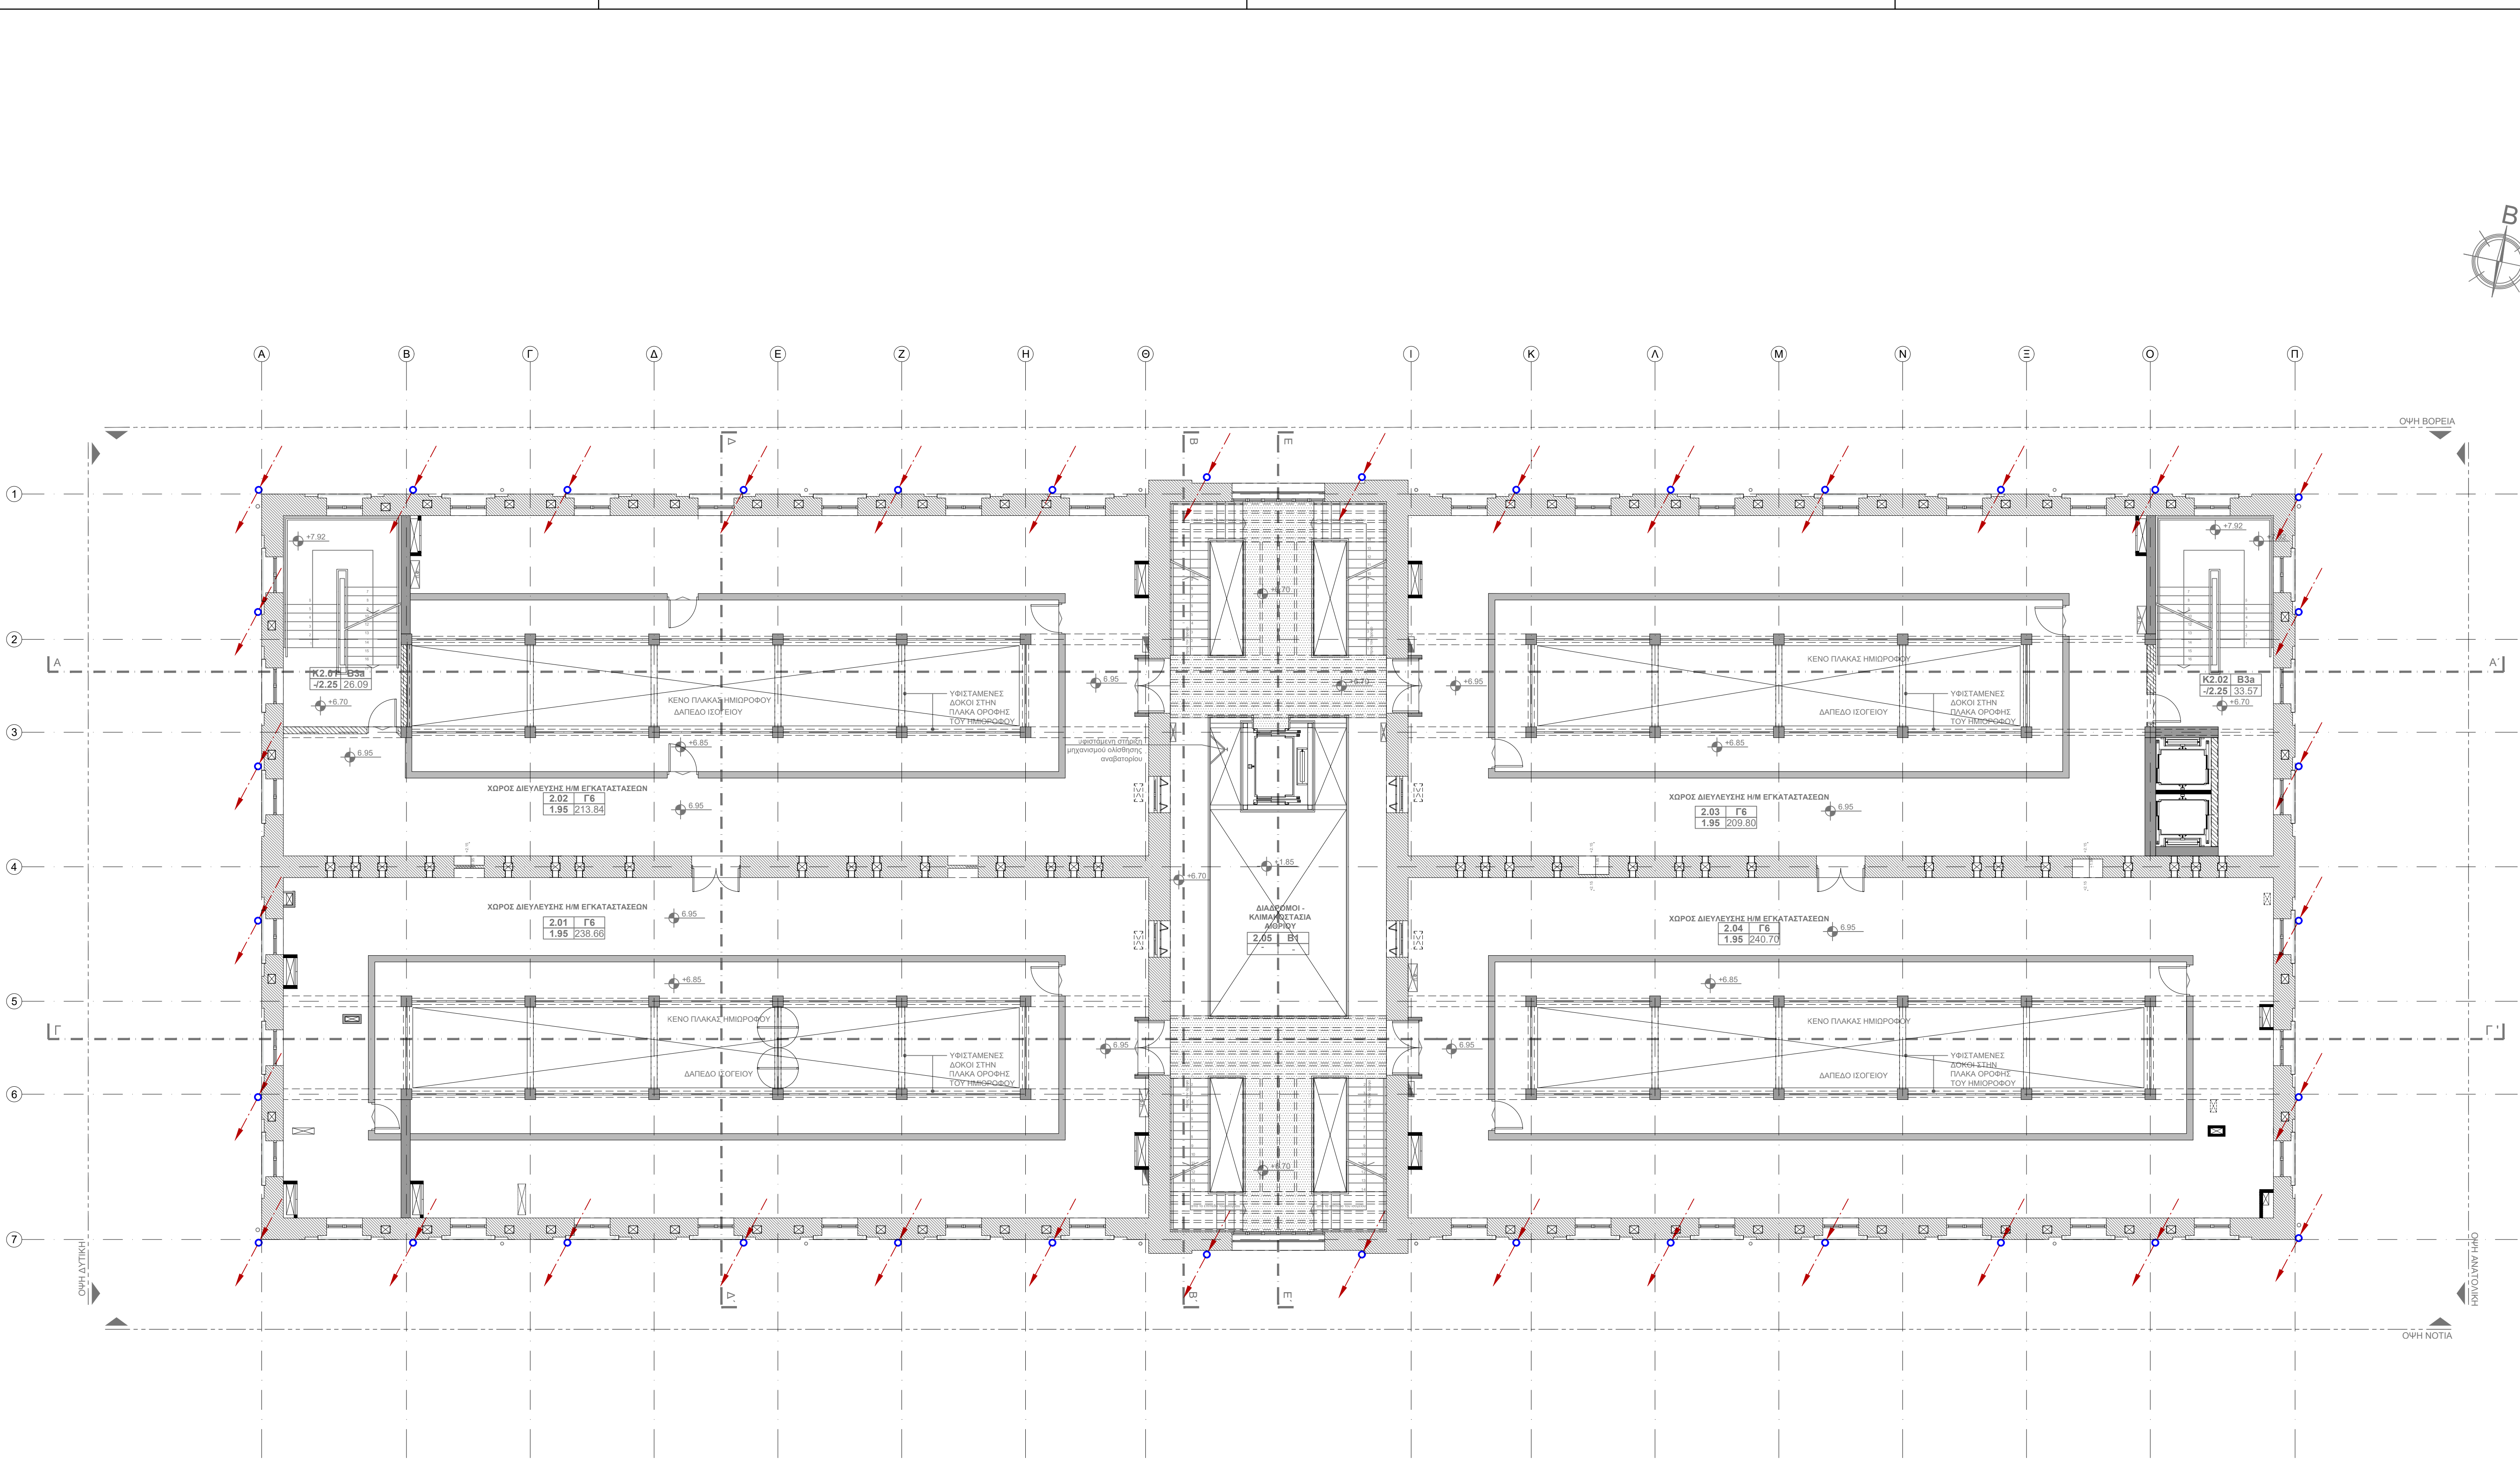

ΥΠΟΜΝΗΜΑ

ΑΓΩΓΟΣ ΓΕΙΩΣΗΣ ΚΑΘΟΥΥ ΣΥΛΛΟΓΗΣ ΧΑΛΥΒΔΙΝΟΣ ΘΕΡΜΑ ΓΑΛΒΑΝΙΣΜΕΝΟΣ ΔΙΑΤΟΜΗΣ Φ8mm

ΥΠΟΓΕΙΑ ΠΕΡΙΜΕΤΡΙΚΗ ΓΕΙΩΣΗ ΑΠΟ ΧΑΛΚΟ 30x3.5mm

ΑΓΩΓΟΣ ΚΑΘΟΔΟΥ ΓΕΙΩΣΕΩΣ ΧΑΛΥΒΔΙΝΟΣ ΘΕΡΜΑ ΓΑΛΒΑΝΙΣΜΕΝΟΣ Φ10mm ΑΡΙΣΤΕΡΑ ΣΕ ΕΝΔΙΑΜΕΣΟ ΟΡΟΦΟ - ΔΕΞΙΑ ΑΠΟ ΤΟ ΔΩΜΑ

ΑΛΕΞΙΚΕΡΑΥΝΟ ΤΥΠΟΥ ΑΚΙΔΑΣ FRANKLIN ΥΨΟΥΣ 5.00m

ΧΑΛΥΒΔΙΝΟΣ ΣΥΣΤΗ ΣΥΝΔΕΣΜΟΣ ΑΓΩΓΩΝ Φ10mm Η ΤΑΙΝΙΑΣ 30x3.5mm ΤΟΠΟΘΕΤΗΜΕΝΟΣ ΣΤΑ ΣΗΜΕΙΑ ΔΙΑΣΤΑΥΡΩΣΕΩΣ

ΧΑΛΚΙΝΟΣ ΜΕ ΔΙΜΕΤΑΛΛΙΚΗ ΕΠΑΦΗ Cu/Si ΣΥΝΔΕΣΜΟΣ ΑΓΩΓΩΝ ΜΕ ΤΑΙΝΙΑ Η ΤΑΙΝΙΑΣ ΜΕ ΤΑΙΝΙΑ

ΧΑΛΥΒΔΙΝΗ ΑΚΙΔΑ ΑΛΕΞΙΚΕΡΑΥΝΟΥ ΕΠΙ ΙΣΤΟΥ

ΠΑΡΑΤΗΡΗΣΗ

ΛΥΟΜΕΝΟΙ ΣΥΝΔΕΣΜΟΙ ΤΟΠΟΘΕΤΟΥΝΤΑΙ ΣΕ ΟΛΟΥΣ ΤΟΥΣ ΑΓΩΓΟΥΣ ΚΑΘΟΔΟΥ ΤΟΥ ΣΥΣΤΗΜΑΤΟΣ ΑΝΤΙΚΕΡΑΥΝΙΚΗΣ ΠΡΟΣΤΑΣΙΑΣ ΓΙΑ ΤΗΝ ΜΕΤΡΗΣΗ ΤΗΣ ΤΙΜΗΣ ΑΝΤΙΣΤΑΣΗΣ ΓΕΙΩΣΗΣ

04	08.12.2025	Α. ΖΕΙΝΤΑΝ Δ. ΡΟΚΟΜΑΣ Β. ΔΗΜΗΤΡΟΠΟΥΛΟΥ Γ. ΜΠΙΛΑΝΑ Ε. ΒΡΕΤΤΟΥ	Σ. ΝΙΚΟΛΟΠΟΥΛΟΥ Ε. ΛΑΒΑΖΟΥ	Α. ΖΕΙΝΤΑΝ	ΕΠΑΝΥΠΟΒΟΛΗ ΜΕΛΕΤΗΣ ΕΦΑΡΜΟΓΗΣ ΥΣΤΕΡΑ ΑΠΟ ΠΑΡΑΤΗΡΗΣΕΙΣ ΤΗΣ ΥΠΗΡΕΣΙΑΣ
03	07.11.2025	Α. ΖΕΙΝΤΑΝ Δ. ΡΟΚΟΜΑΣ Β. ΔΗΜΗΤΡΟΠΟΥΛΟΥ Γ. ΜΠΙΛΑΝΑ Ε. ΒΡΕΤΤΟΥ	Σ. ΝΙΚΟΛΟΠΟΥΛΟΥ Ε. ΛΑΒΑΖΟΥ	Α. ΖΕΙΝΤΑΝ	ΕΠΑΝΥΠΟΒΟΛΗ ΜΕΛΕΤΗΣ ΕΦΑΡΜΟΓΗΣ ΥΣΤΕΡΑ ΑΠΟ ΠΑΡΑΤΗΡΗΣΕΙΣ ΤΗΣ ΥΠΗΡΕΣΙΑΣ
02	06.07.2025	Α. ΖΕΙΝΤΑΝ Δ. ΡΟΚΟΜΑΣ Β. ΔΗΜΗΤΡΟΠΟΥΛΟΥ Γ. ΜΠΙΛΑΝΑ Ε. ΒΡΕΤΤΟΥ	Σ. ΝΙΚΟΛΟΠΟΥΛΟΥ Ε. ΛΑΒΑΖΟΥ	Α. ΖΕΙΝΤΑΝ	ΥΠΟΒΟΛΗ ΜΕΛΕΤΗΣ ΕΦΑΡΜΟΓΗΣ
01	06.06.2025	Α. ΖΕΙΝΤΑΝ Δ. ΡΟΚΟΜΑΣ Β. ΔΗΜΗΤΡΟΠΟΥΛΟΥ Γ. ΜΠΙΛΑΝΑ Ε. ΒΡΕΤΤΟΥ	Σ. ΝΙΚΟΛΟΠΟΥΛΟΥ Ε. ΛΑΒΑΖΟΥ	Α. ΖΕΙΝΤΑΝ	ΥΠΟΒΟΛΗ ΜΕΛΕΤΗΣ ΕΦΑΡΜΟΓΗΣ

ΕΚΔΟΣΗ	ΗΜΕΡΟΜΗΝΙΑ	ΜΕΛΕΤΗ	ΣΧΕΔΙΑΣΗ	ΕΛΕΓΧΟΣ	ΠΑΡΑΤΗΡΗΣΕΙΣ
--------	------------	--------	----------	---------	--------------

ΚΥΡΙΟΣ ΤΟΥ ΕΡΓΟΥ : **ΥΠΟΥΡΓΕΙΟ ΠΟΛΙΤΙΣΜΟΥ (ΥΠΠΟ)**

ΕΡΓΟΔΟΤΗΣ : **ΔΙΕΥΘΥΝΣΗ ΜΕΛΕΤΩΝ ΚΑΙ ΕΚΤΕΛΕΣΗΣ ΕΡΓΩΝ ΜΟΥΣΕΙΩΝ ΚΑΙ ΠΟΛΙΤΙΣΤΙΚΩΝ ΚΤΙΡΙΩΝ (ΔΜΕΕΜΠΚ)**

ΕΡΓΟ : **"ΜΕΛΕΤΗ ΓΙΑ ΤΗΝ ΕΠΙΣΚΕΥΗ ΚΑΙ ΤΟΝ ΕΚΣΥΓΧΡΟΝΙΣΜΟ ΤΟΥ ΚΤΙΡΙΟΥ ΤΩΝ ΠΑΛΑΙΩΝ ΚΑΠΝΑΠΟΘΗΚΩΝ ΠΑΠΑΠΕΤΡΟΥ ΣΤΟ ΑΓΡΙΝΙΟ ΓΙΑ ΤΗ ΔΗΜΙΟΥΡΓΙΑ ΔΙΑΧΡΟΝΙΚΟΥ ΜΟΥΣΕΙΟΥ ΚΑΙ ΠΟΛΙΤΙΣΤΙΚΟΥ ΧΩΡΟΥ"**

ΗΛΕΚΤΡΟΜΗΧΑΝΟΛΟΓΙΚΗ ΜΕΛΕΤΗ

Γ' ΣΤΑΔΙΟ : ΜΕΛΕΤΗ ΕΦΑΡΜΟΓΗΣ

ΘΕΜΑ:

ΚΑΤΟΨΗ Α' ΗΜΙΟΡΟΦΟΥ (+6.70 /+6.95)
ΓΕΙΩΣΕΙΣ - ΑΝΤΙΚΕΡΑΥΝΙΚΗ ΠΡΟΣΤΑΣΙΑ

ΙΟΥΝΙΟΣ 2025

ΚΛΙΜΑΚΑ 1:100

ΑΡ. ΣΧΕΔΙΟΥ
ΑΛ-03

ΜΕΛΕΤΗΤΕΣ:
ΕΙΔΙΚΗ ΑΡΧΙΤΕΚΤΟΝΙΚΗ ΜΕΛΕΤΗ: ΒΕΤΑΠΛΑΝ
ΣΤΑΤΙΚΗ ΜΕΛΕΤΗ: ΑΙΩΝΤΟΣ ΚΑΙ ΣΥΝΕΡΓΑΤΕΣ Ε.Π.Ε.
ΜΕΛΕΤΗ ΗΜΕ ΕΓΚΑΤΑΣΤΑΣΕΩΝ: ΠΡΩΤΟΝ ΜΕΛΕΤΗΤΙΚΗ Ε.Π.Ε.
ΓΕΩΤΕΧΝΙΚΗ ΜΕΛΕΤΗ ΚΑΙ ΕΡΕΥΝΑ: ΔΗΜΗΤΡΙΟΣ ΑΡΓΥΡΙΟΥ του ΚΩΝΙΝΟΥ

ΑΡΙΣΤΟΔΗΜΟΥ 1, ΑΘΗΝΑ 10676, ΤΗΛ: 210-7250196, FAX: 210-7239568, betaplan@betaplan.gr

ΚΛΕΙΔΑ - ΒΟΡΡΑΣ

ΥΠΟΓΡΑΦΗ ΚΑΙ ΣΦΡΑΓΙΔΑ ΜΕΛΕΤΗΤΗ
ANTONIOS ZEINTAN
08.12.2025 10:41
ΘΕΩΡΗΣΗ