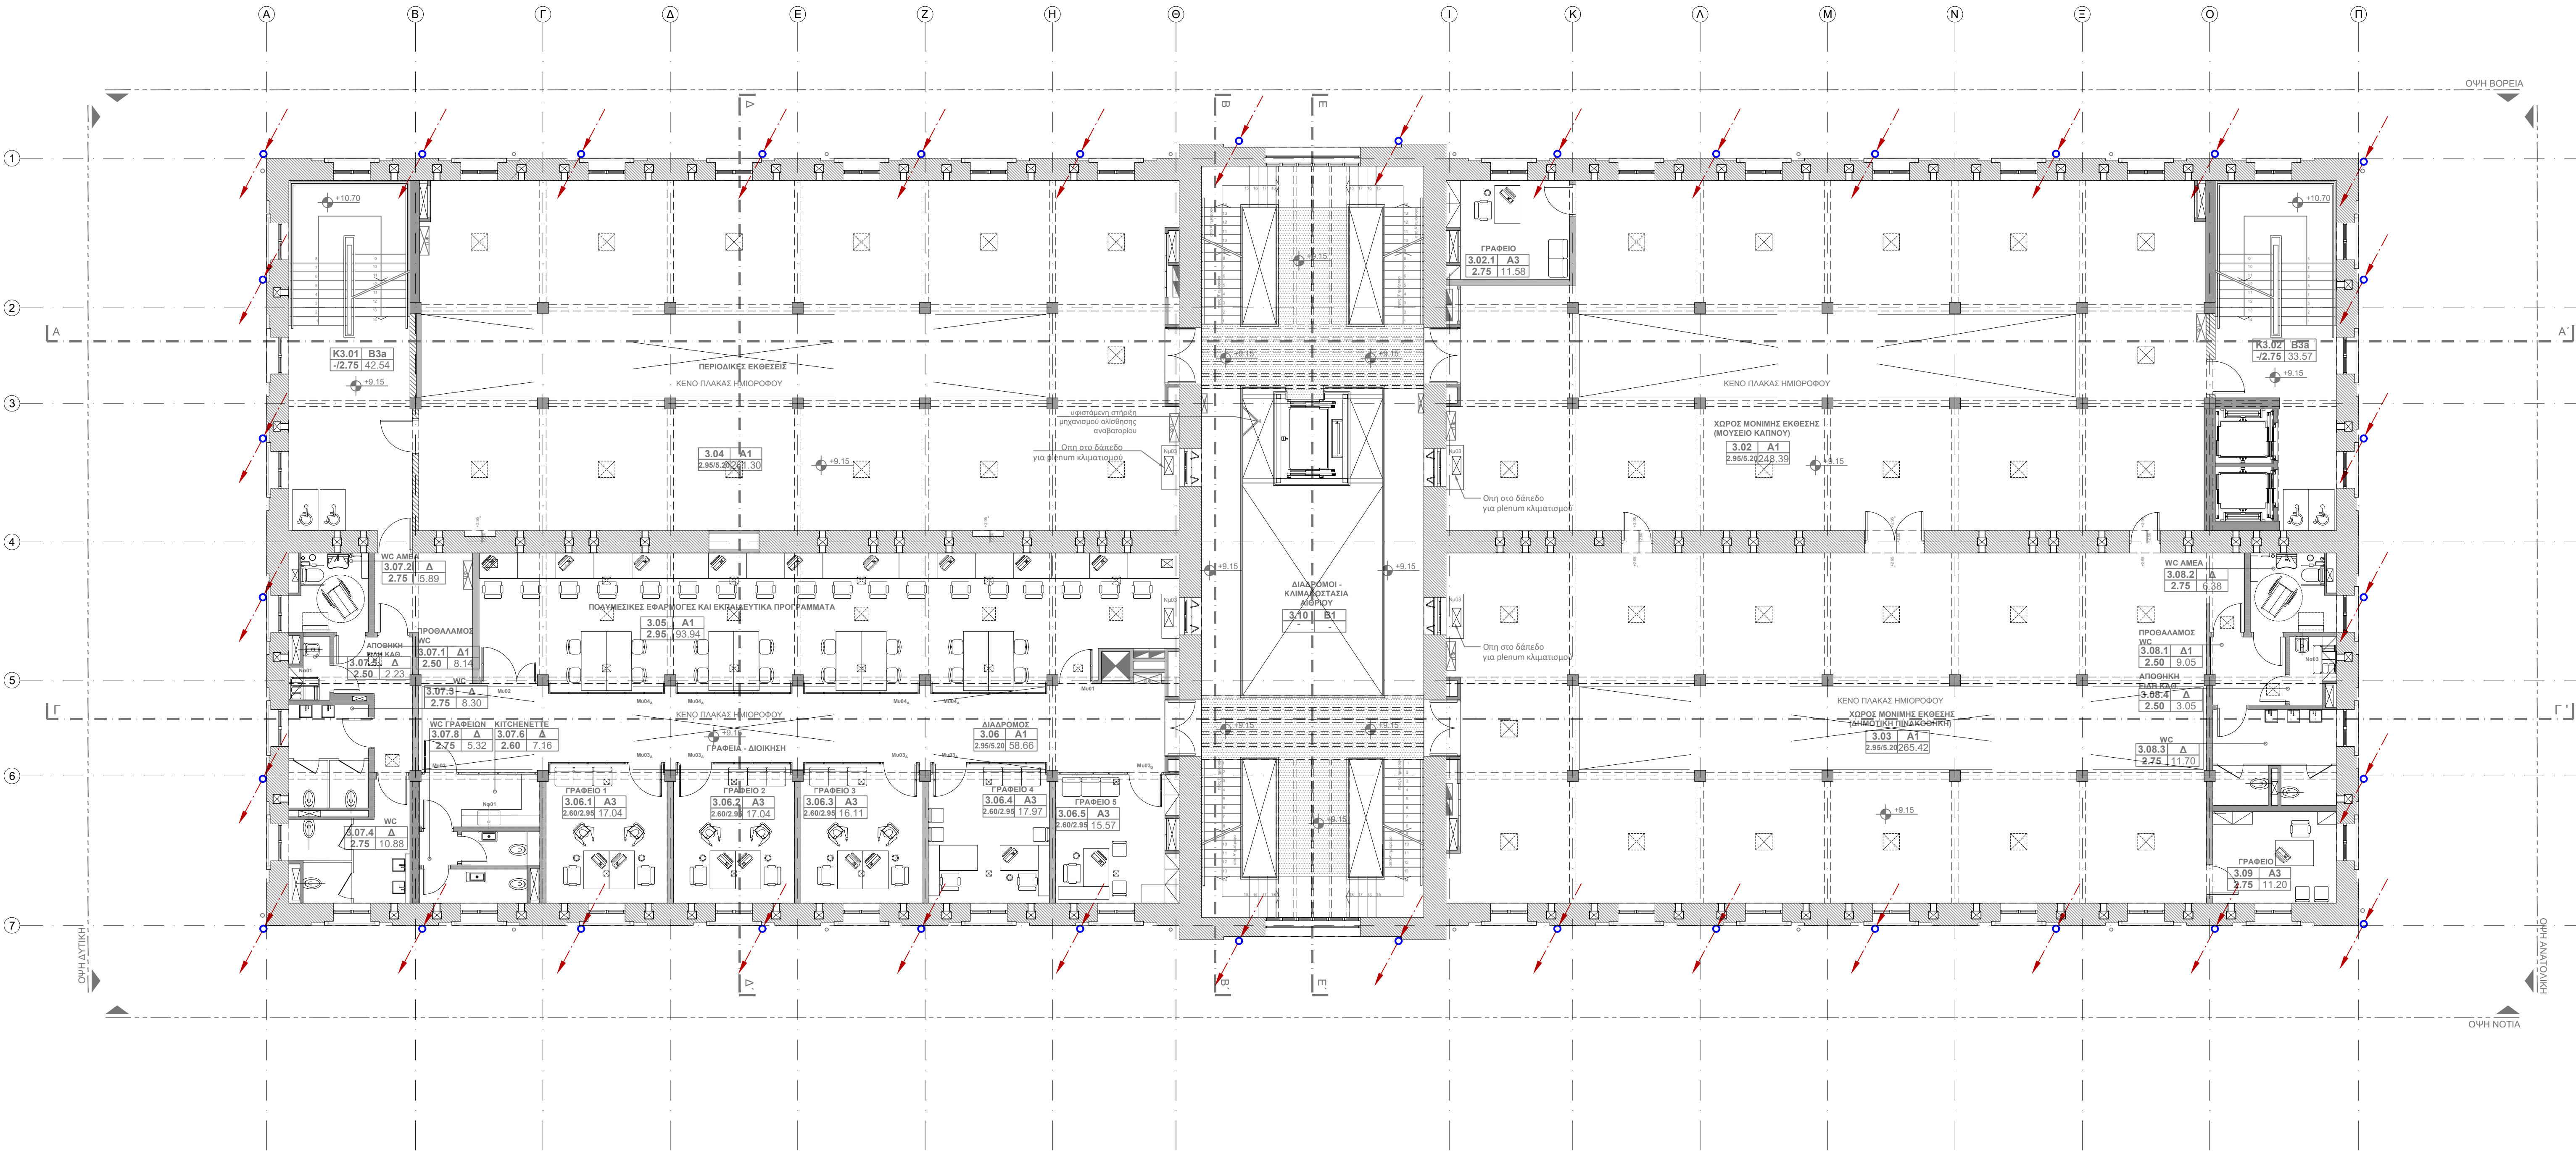


ΥΠΟΜΝΗΜΑ	
	ΑΓΩΓΟΣ ΓΕΙΩΣΗΣ ΚΑΘΟΥΥ ΣΥΛΛΟΓΗΣ ΧΑΛΥΒΔΙΝΟΣ ΘΕΡΜΑ ΓΑΛΒΑΝΙΣΜΕΝΟΣ ΔΙΑΤΟΜΗΣ Φ8mm
	ΥΠΟΓΕΙΑ ΠΕΡΙΜΕΤΡΙΚΗ ΓΕΙΩΣΗ ΑΠΟ ΧΑΛΚΟ 30x3.5mm
	ΑΓΩΓΟΣ ΚΑΘΟΔΟΥ ΓΕΙΩΣΕΩΣ ΧΑΛΥΒΔΙΝΟΣ ΘΕΡΜΑ ΓΑΛΒΑΝΙΣΜΕΝΟΣ Φ10mm ΑΡΙΣΤΕΡΑ ΣΕ ΕΝΔΙΑΜΕΣΟ ΟΡΟΦΟ - ΔΕΞΙΑ ΑΠΟ ΤΟ ΔΩΜΑ
	ΑΛΕΞΙΚΕΡΑΥΝΟ ΤΥΠΟΥ ΑΚΙΔΑΣ FRANKLIN ΥΨΟΥΣ 5.00m
	ΧΑΛΥΒΔΙΝΟΣ ΣΥΖΗΤ ΣΥΝΔΕΣΜΟΣ ΑΓΩΓΩΝ Φ10mm Ή ΤΑΙΝΙΑΣ 30x3.5mm ΤΟΠΟΘΕΤΗΜΕΝΟΣ ΣΤΑ ΣΗΜΕΙΑ ΔΙΑΣΤΑΥΡΩΣΕΩΣ
	ΧΑΛΚΙΝΟΣ ΜΕ ΔΙΜΕΤΑΛΛΙΚΗ ΕΠΑΦΗ Cu/Si ΣΥΝΔΕΣΜΟΣ ΑΓΩΓΩΝ ΜΕ ΤΑΙΝΙΑ Ή ΤΑΙΝΙΑΣ ΜΕ ΤΑΙΝΙΑ
	ΧΑΛΥΒΔΙΝΗ ΑΚΙΔΑ ΑΛΕΞΙΚΕΡΑΥΝΟΥ ΕΠΙ ΙΣΤΟΥ

ΠΑΡΑΤΗΡΗΣΗ
ΛΥΟΜΕΝΟΙ ΣΥΝΔΕΣΜΟΙ ΤΟΠΟΘΕΤΟΥΝΤΑΙ ΣΕ ΟΛΟΥΣ ΤΟΥΣ ΑΓΩΓΟΥΣ ΚΑΘΟΔΟΥ ΤΟΥ ΣΥΣΤΗΜΑΤΟΣ ΑΝΤΙΚΕΡΑΥΝΙΚΗΣ ΠΡΟΣΤΑΣΙΑΣ ΓΙΑ ΤΗΝ ΜΕΤΡΗΣΗ ΤΗΣ ΤΙΜΗΣ ΑΝΤΙΣΤΑΣΗΣ ΓΕΙΩΣΗΣ

04	08.12.2025	A. ΖΕΙΝΤΑΝ Δ. ΡΟΚΟΜΑΣ B. ΔΗΜΗΤΡΟΠΟΥΛΟΥ Γ. ΜΠΙΛΑΝΑ Ε. ΒΡΕΤΤΟΥ	Σ. ΝΙΚΟΛΟΠΟΥΛΟΥ Ε. ΛΑΒΑΖΟΥ	A. ΖΕΙΝΤΑΝ	ΕΠΑΝΥΠΟΒΟΛΗ ΜΕΛΕΤΗΣ ΕΦΑΡΜΟΓΗΣ ΎΣΤΕΡΑ ΑΠΟ ΠΑΡΑΤΗΡΗΣΕΙΣ ΤΗΣ ΥΠΗΡΕΣΙΑΣ
03	07.11.2025	A. ΖΕΙΝΤΑΝ Δ. ΡΟΚΟΜΑΣ B. ΔΗΜΗΤΡΟΠΟΥΛΟΥ Γ. ΜΠΙΛΑΝΑ Ε. ΒΡΕΤΤΟΥ	Σ. ΝΙΚΟΛΟΠΟΥΛΟΥ Ε. ΛΑΒΑΖΟΥ	A. ΖΕΙΝΤΑΝ	ΕΠΑΝΥΠΟΒΟΛΗ ΜΕΛΕΤΗΣ ΕΦΑΡΜΟΓΗΣ ΎΣΤΕΡΑ ΑΠΟ ΠΑΡΑΤΗΡΗΣΕΙΣ ΤΗΣ ΥΠΗΡΕΣΙΑΣ
02	06.07.2025	A. ΖΕΙΝΤΑΝ Δ. ΡΟΚΟΜΑΣ B. ΔΗΜΗΤΡΟΠΟΥΛΟΥ Γ. ΜΠΙΛΑΝΑ Ε. ΒΡΕΤΤΟΥ	Σ. ΝΙΚΟΛΟΠΟΥΛΟΥ Ε. ΛΑΒΑΖΟΥ	A. ΖΕΙΝΤΑΝ	ΥΠΟΒΟΛΗ ΜΕΛΕΤΗΣ ΕΦΑΡΜΟΓΗΣ
01	06.06.2025	A. ΖΕΙΝΤΑΝ Δ. ΡΟΚΟΜΑΣ B. ΔΗΜΗΤΡΟΠΟΥΛΟΥ Γ. ΜΠΙΛΑΝΑ Ε. ΒΡΕΤΤΟΥ	Σ. ΝΙΚΟΛΟΠΟΥΛΟΥ Ε. ΛΑΒΑΖΟΥ	A. ΖΕΙΝΤΑΝ	ΥΠΟΒΟΛΗ ΜΕΛΕΤΗΣ ΕΦΑΡΜΟΓΗΣ

ΕΚΔΟΣΗ	ΗΜΕΡΟΜΗΝΙΑ	ΜΕΛΕΤΗ	ΣΧΕΔΙΑΣΗ	ΕΛΕΓΧΟΣ	ΠΑΡΑΤΗΡΗΣΕΙΣ
ΚΥΡΙΟΣ ΤΟΥ ΕΡΓΟΥ : ΥΠΟΥΡΓΕΙΟ ΠΟΛΙΤΙΣΜΟΥ (ΥΠΠΟ)					
ΕΡΓΟΔΟΤΗΣ : ΔΙΕΥΘΥΝΣΗ ΜΕΛΕΤΩΝ ΚΑΙ ΕΚΤΕΛΕΣΗΣ ΕΡΓΩΝ ΜΟΥΣΕΙΩΝ ΚΑΙ ΠΟΛΙΤΙΣΤΙΚΩΝ ΚΤΙΡΙΩΝ (ΔΜΕΕΜΠΚ)					

ΕΡΓΟ :
"ΜΕΛΕΤΗ ΓΙΑ ΤΗΝ ΕΠΙΣΚΕΥΗ ΚΑΙ ΤΩΝ ΕΚΣΥΓΧΡΟΝΙΣΜΟ ΤΟΥ ΚΤΙΡΙΟΥ ΤΩΝ ΠΑΛΑΙΩΝ ΚΑΠΝΑΠΟΘΗΚΩΝ ΠΑΠΑΓΕΤΡΙΟΥ ΣΤΟ ΑΓΡΙΝΙΟ ΓΙΑ ΤΗ ΔΗΜΙΟΥΡΓΙΑ ΔΙΑΧΡΟΝΙΚΟΥ ΜΟΥΣΕΙΟΥ ΚΑΙ ΠΟΛΙΤΙΣΤΙΚΟΥ ΧΩΡΟΥ"

ΗΛΕΚΤΡΟΜΗΧΑΝΟΛΟΓΙΚΗ ΜΕΛΕΤΗ
Γ' ΣΤΑΔΙΟ : ΜΕΛΕΤΗ ΕΦΑΡΜΟΓΗΣ

ΘΕΜΑ:		ΙΟΥΝΙΟΣ 2025
ΚΑΤΟΦΗ ΟΡΟΦΟΥ (+9.15) ΓΕΙΩΣΕΙΣ - ΑΝΤΙΚΕΡΑΥΝΙΚΗ ΠΡΟΣΤΑΣΙΑ		
		ΚΛΙΜΑΚΑ 1:100
ΜΕΛΕΤΗΤΕΣ: ΕΙΔΙΚΗ ΑΡΧΙΤΕΚΤΟΝΙΚΗ ΜΕΛΕΤΗ: ΒΕΤΑΡΠΑΝ ΣΤΑΤΙΚΗ ΜΕΛΕΤΗ: ΑΙΩΝΤΟΣ ΚΑΙ ΣΥΝΕΡΓΑΤΕΣ Ε.Π.Ε. ΜΕΛΕΤΗ ΗΜΕ ΕΚΚΑΤΑΣΤΑΣΕΩΝ: ΠΡΩΤΟΝ ΜΕΛΕΤΗΤΙΚΗ Ε.Π.Ε. ΓΕΩΤΕΧΝΙΚΗ ΜΕΛΕΤΗ ΚΑΙ ΕΡΕΥΝΑ: ΔΗΜΗΤΡΙΟΣ ΑΡΓΥΡΙΟΥ του ΚΩΝΙΝΟΥ		ΑΡ. ΣΧΕΔΙΟΥ ΑΛ-04
ΑΡΙΣΤΟΔΗΜΟΥ 1, ΑΘΗΝΑ 10676, ΤΗΛ: 210-7250196, FAX: 210-7239568, betaplan@betaplan.gr		

ΚΛΕΙΔΑ - ΒΟΡΡΑΣ	ΥΠΟΓΡΑΦΗ ΚΑΙ ΣΦΡΑΓΙΔΑ ΜΕΛΕΤΗΤΗ ΑΝΤΩΝΙΟΣ ΖΕΙΝΤΑΝ 08.12.2025 10:42 ΘΕΩΡΗΣΗ