


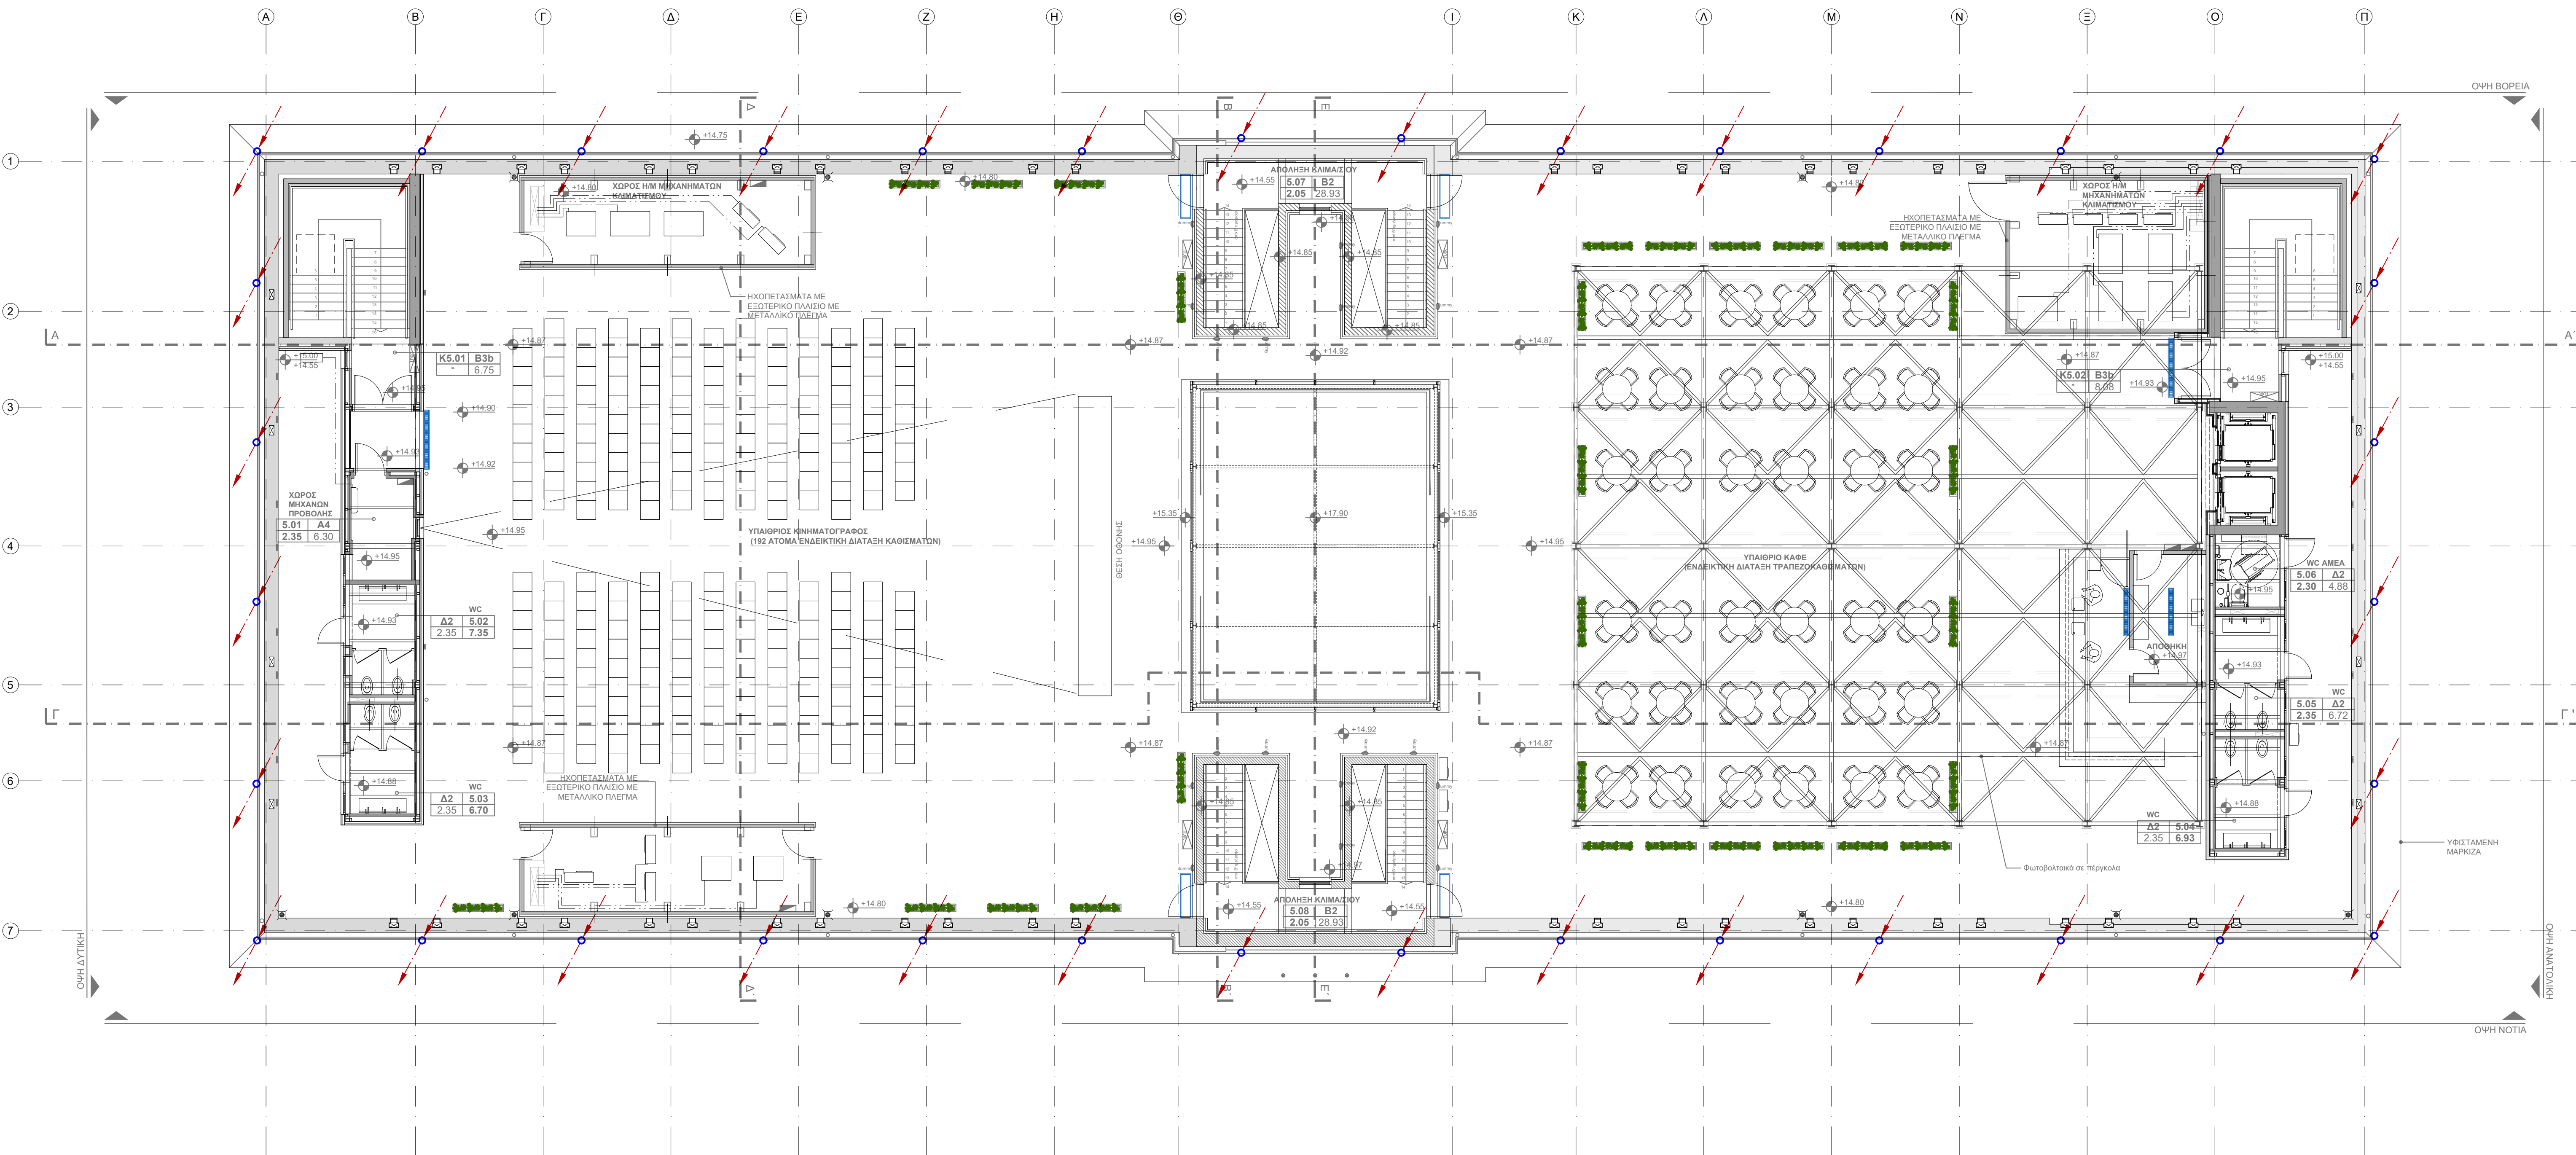

ΥΠΟΜΝΗΜΑ

ΑΓΩΓΟΣ ΓΕΙΩΣΗΣ ΚΑΘΩΟΥ ΣΥΛΛΟΓΗΣ ΧΑΛΥΒΔΙΝΟΣ ΘΕΡΜΑ ΓΑΛΒΑΝΙΣΜΕΝΟΣ ΔΙΑΤΟΜΗΣ Φ8mm

ΥΠΟΓΕΙΑ ΠΕΡΙΜΕΤΡΙΚΗ ΓΕΙΩΣΗ ΑΠΟ ΧΑΛΚΟ 30x3.5mm

ΑΓΩΓΟΣ ΚΑΘΩΔΟΥ ΓΕΙΩΣΕΩΣ ΧΑΛΥΒΔΙΝΟΣ ΘΕΡΜΑ ΓΑΛΒΑΝΙΣΜΕΝΟΣ Φ10mm ΑΡΙΣΤΕΡΑ ΣΕ ΕΝΔΙΑΜΕΣΟ ΟΡΟΦΟ - ΔΕΞΙΑ ΑΠΟ ΤΟ ΔΩΜΑ

ΑΛΕΞΙΚΕΡΑΥΝΟ ΤΥΠΟΥ ΑΚΙΔΑΣ FRANKLIN ΥΨΟΥΣ 5.00m

ΧΑΛΥΒΔΙΝΟΣ ΣΥΖΩΝ ΣΥΝΔΕΣΜΟΣ ΑΓΩΓΩΝ Φ10mm Ή ΤΑΙΝΙΑΣ 30x3.5mm ΤΟΠΟΘΕΤΗΜΕΝΟΣ ΣΤΑ ΣΗΜΕΙΑ ΔΙΑΣΤΑΥΡΩΣΕΩΣ

ΧΑΛΚΙΝΟΣ ΜΕ ΔΙΜΕΤΑΛΛΙΚΗ ΕΠΑΦΗ Cu/Si ΣΥΝΔΕΣΜΟΣ ΑΓΩΓΩΝ ΜΕ ΤΑΙΝΙΑ Ή ΤΑΙΝΙΑΣ ΜΕ ΤΑΙΝΙΑ

ΧΑΛΥΒΔΙΝΗ ΑΚΙΔΑ ΑΛΕΞΙΚΕΡΑΥΝΟΥ ΕΠΙ ΙΣΤΟΥ

ΠΑΡΑΤΗΡΗΣΗ


ΛΥΟΜΕΝΟΙ ΣΥΝΔΕΣΜΟΙ ΤΟΠΟΘΕΤΟΥΝΤΑΙ ΣΕ ΟΛΟΥΣ ΤΟΥΣ ΑΓΩΓΟΥΣ ΚΑΘΩΔΟΥ ΤΟΥ ΣΥΣΤΗΜΑΤΟΣ ΑΝΤΙΚΕΡΑΥΝΙΚΗΣ ΠΡΟΣΤΑΣΙΑΣ ΓΙΑ ΤΗΝ ΜΕΤΡΗΣΗ ΤΗΣ ΤΙΜΗΣ ΑΝΤΙΣΤΑΣΗΣ ΓΕΙΩΣΗΣ

ΕΚΔΟΣΗ	ΗΜΕΡΟΜΗΝΙΑ	ΜΕΛΕΤΗ	ΣΧΕΔΙΑΣΗ	ΕΛΕΓΧΟΣ	ΠΑΡΑΤΗΡΗΣΕΙΣ
04	08.12.2025	A. ΖΕΙΝΤΑΝ Δ. ΡΟΚΟΜΑΣ Β. ΔΗΜΗΤΡΟΠΟΥΛΟΥ Γ. ΜΠΙΛΑΝΑ Ε. ΒΡΕΤΤΟΥ	Σ. ΝΙΚΟΛΟΠΟΥΛΟΥ Ε. ΛΑΒΑΖΟΥ	A. ΖΕΙΝΤΑΝ	ΕΠΑΝΥΠΟΒΟΗ ΜΕΛΕΤΗΣ ΕΦΑΡΜΟΓΗΣ ΎΣΤΕΡΑ ΑΠΟ ΠΑΡΑΤΗΡΗΣΕΙΣ ΤΗΣ ΥΠΗΡΕΣΙΑΣ
03	07.11.2025	A. ΖΕΙΝΤΑΝ Δ. ΡΟΚΟΜΑΣ Β. ΔΗΜΗΤΡΟΠΟΥΛΟΥ Γ. ΜΠΙΛΑΝΑ Ε. ΒΡΕΤΤΟΥ	Σ. ΝΙΚΟΛΟΠΟΥΛΟΥ Ε. ΛΑΒΑΖΟΥ	A. ΖΕΙΝΤΑΝ	ΕΠΑΝΥΠΟΒΟΗ ΜΕΛΕΤΗΣ ΕΦΑΡΜΟΓΗΣ ΎΣΤΕΡΑ ΑΠΟ ΠΑΡΑΤΗΡΗΣΕΙΣ ΤΗΣ ΥΠΗΡΕΣΙΑΣ
02	06.07.2025	A. ΖΕΙΝΤΑΝ Δ. ΡΟΚΟΜΑΣ Β. ΔΗΜΗΤΡΟΠΟΥΛΟΥ Γ. ΜΠΙΛΑΝΑ Ε. ΒΡΕΤΤΟΥ	Σ. ΝΙΚΟΛΟΠΟΥΛΟΥ Ε. ΛΑΒΑΖΟΥ	A. ΖΕΙΝΤΑΝ	ΥΠΟΒΟΛΗ ΜΕΛΕΤΗΣ ΕΦΑΡΜΟΓΗΣ
01	06.06.2025	A. ΖΕΙΝΤΑΝ Δ. ΡΟΚΟΜΑΣ Β. ΔΗΜΗΤΡΟΠΟΥΛΟΥ Γ. ΜΠΙΛΑΝΑ Ε. ΒΡΕΤΤΟΥ	Σ. ΝΙΚΟΛΟΠΟΥΛΟΥ Ε. ΛΑΒΑΖΟΥ	A. ΖΕΙΝΤΑΝ	ΥΠΟΒΟΛΗ ΜΕΛΕΤΗΣ ΕΦΑΡΜΟΓΗΣ

ΚΥΡΙΟΣ ΤΟΥ ΕΡΓΟΥ : **ΥΠΟΥΡΓΕΙΟ ΠΟΛΙΤΙΣΜΟΥ (ΥΠΠΟ)**

ΕΡΓΟΔΟΤΗΣ : **ΔΙΕΥΘΥΝΣΗ ΜΕΛΕΤΩΝ ΚΑΙ ΕΚΤΕΛΕΣΗΣ ΕΡΓΩΝ ΜΟΥΣΕΙΩΝ ΚΑΙ ΠΟΛΙΤΙΣΤΙΚΩΝ ΚΤΙΡΙΩΝ (ΔΜΕΕΜΠΚ)**

ΕΡΓΟ : **"ΜΕΛΕΤΗ ΓΙΑ ΤΗΝ ΕΠΙΣΚΕΥΗ ΚΑΙ ΤΩΝ ΕΚΣΥΓΧΡΟΝΙΣΜΟ ΤΟΥ ΚΤΙΡΙΟΥ ΤΩΝ ΠΑΛΑΙΩΝ ΚΑΠΝΑΠΟΘΗΚΩΝ ΠΑΠΑΓΕΤΡΙΟΥ ΣΤΟ ΑΓΡΙΝΙΟ ΓΙΑ ΤΗ ΔΗΜΙΟΥΡΓΙΑ ΔΙΑΧΡΟΝΙΚΟΥ ΜΟΥΣΕΙΟΥ ΚΑΙ ΠΟΛΙΤΙΣΤΙΚΟΥ ΧΩΡΟΥ"**

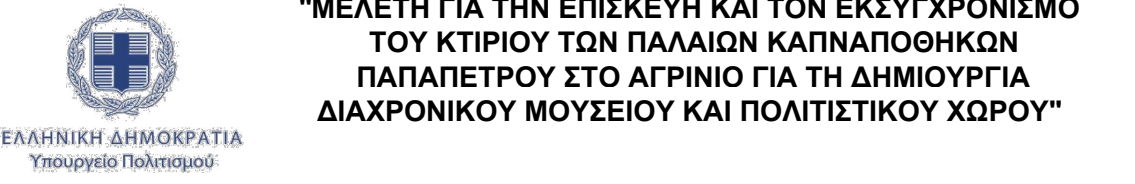

ΗΛΕΚΤΡΟΜΗΧΑΝΟΛΟΓΙΚΗ ΜΕΛΕΤΗ

Γ' ΣΤΑΔΙΟ : ΜΕΛΕΤΗ ΕΦΑΡΜΟΓΗΣ

ΘΕΜΑ:

ΚΑΤΟΦΗ ΑΠΟΛΗΞΗΣ (+14.95)
ΓΕΙΩΣΕΙΣ - ΑΝΤΙΚΕΡΑΥΝΙΚΗ ΠΡΟΣΤΑΣΙΑ

ΙΟΥΝΙΟΣ 2025

ΚΛΙΜΑΚΑ 1:100

ΑΡ. ΣΧΕΔΙΟΥ

ΑΛ-06

ΜΕΛΕΤΗΤΕΣ:

ΕΙΔΙΚΗ ΑΡΧΙΤΕΚΤΟΝΙΚΗ ΜΕΛΕΤΗ: ΣΤΑΤΙΚΗ ΜΕΛΕΤΗ: ΜΕΛΕΤΗ ΝΑΥ ΕΓΚΑΤΑΣΤΑΣΕΩΝ: ΓΕΩΤΕΧΝΙΚΗ ΜΕΛΕΤΗ ΚΑΙ ΕΡΕΥΝΑ:

ΒΕΤΑΠΛΑΝ ΑΙΟΝΤΟΣ ΚΑΙ ΣΥΝΕΡΓΑΤΕΣ Ε.Π.Ε. ΠΡΩΤΟΝ ΜΕΛΕΤΗΤΙΚΗ Ε.Π.Ε. ΔΗΜΗΤΡΙΟΣ ΑΡΓΥΡΙΟΥ του ΚΩΝΙΝΟΥ

ΑΡΙΣΤΟΔΗΜΟΥ 1, ΑΘΗΝΑ 10676, ΤΗΛ: 210-7250196, FAX: 210-7239568, betaplan@betaplan.gr

ΚΛΕΙΔΑ - ΒΟΡΡΑΣ

ΥΠΟΓΡΑΦΗ ΚΑΙ ΣΦΡΑΓΙΔΑ ΜΕΛΕΤΗΤΗ

ΑΝΤΩΝΙΟΣ ΖΕΙΝΤΑΝ

08.12.2025 10:44

ΘΕΩΡΗΣΗ