


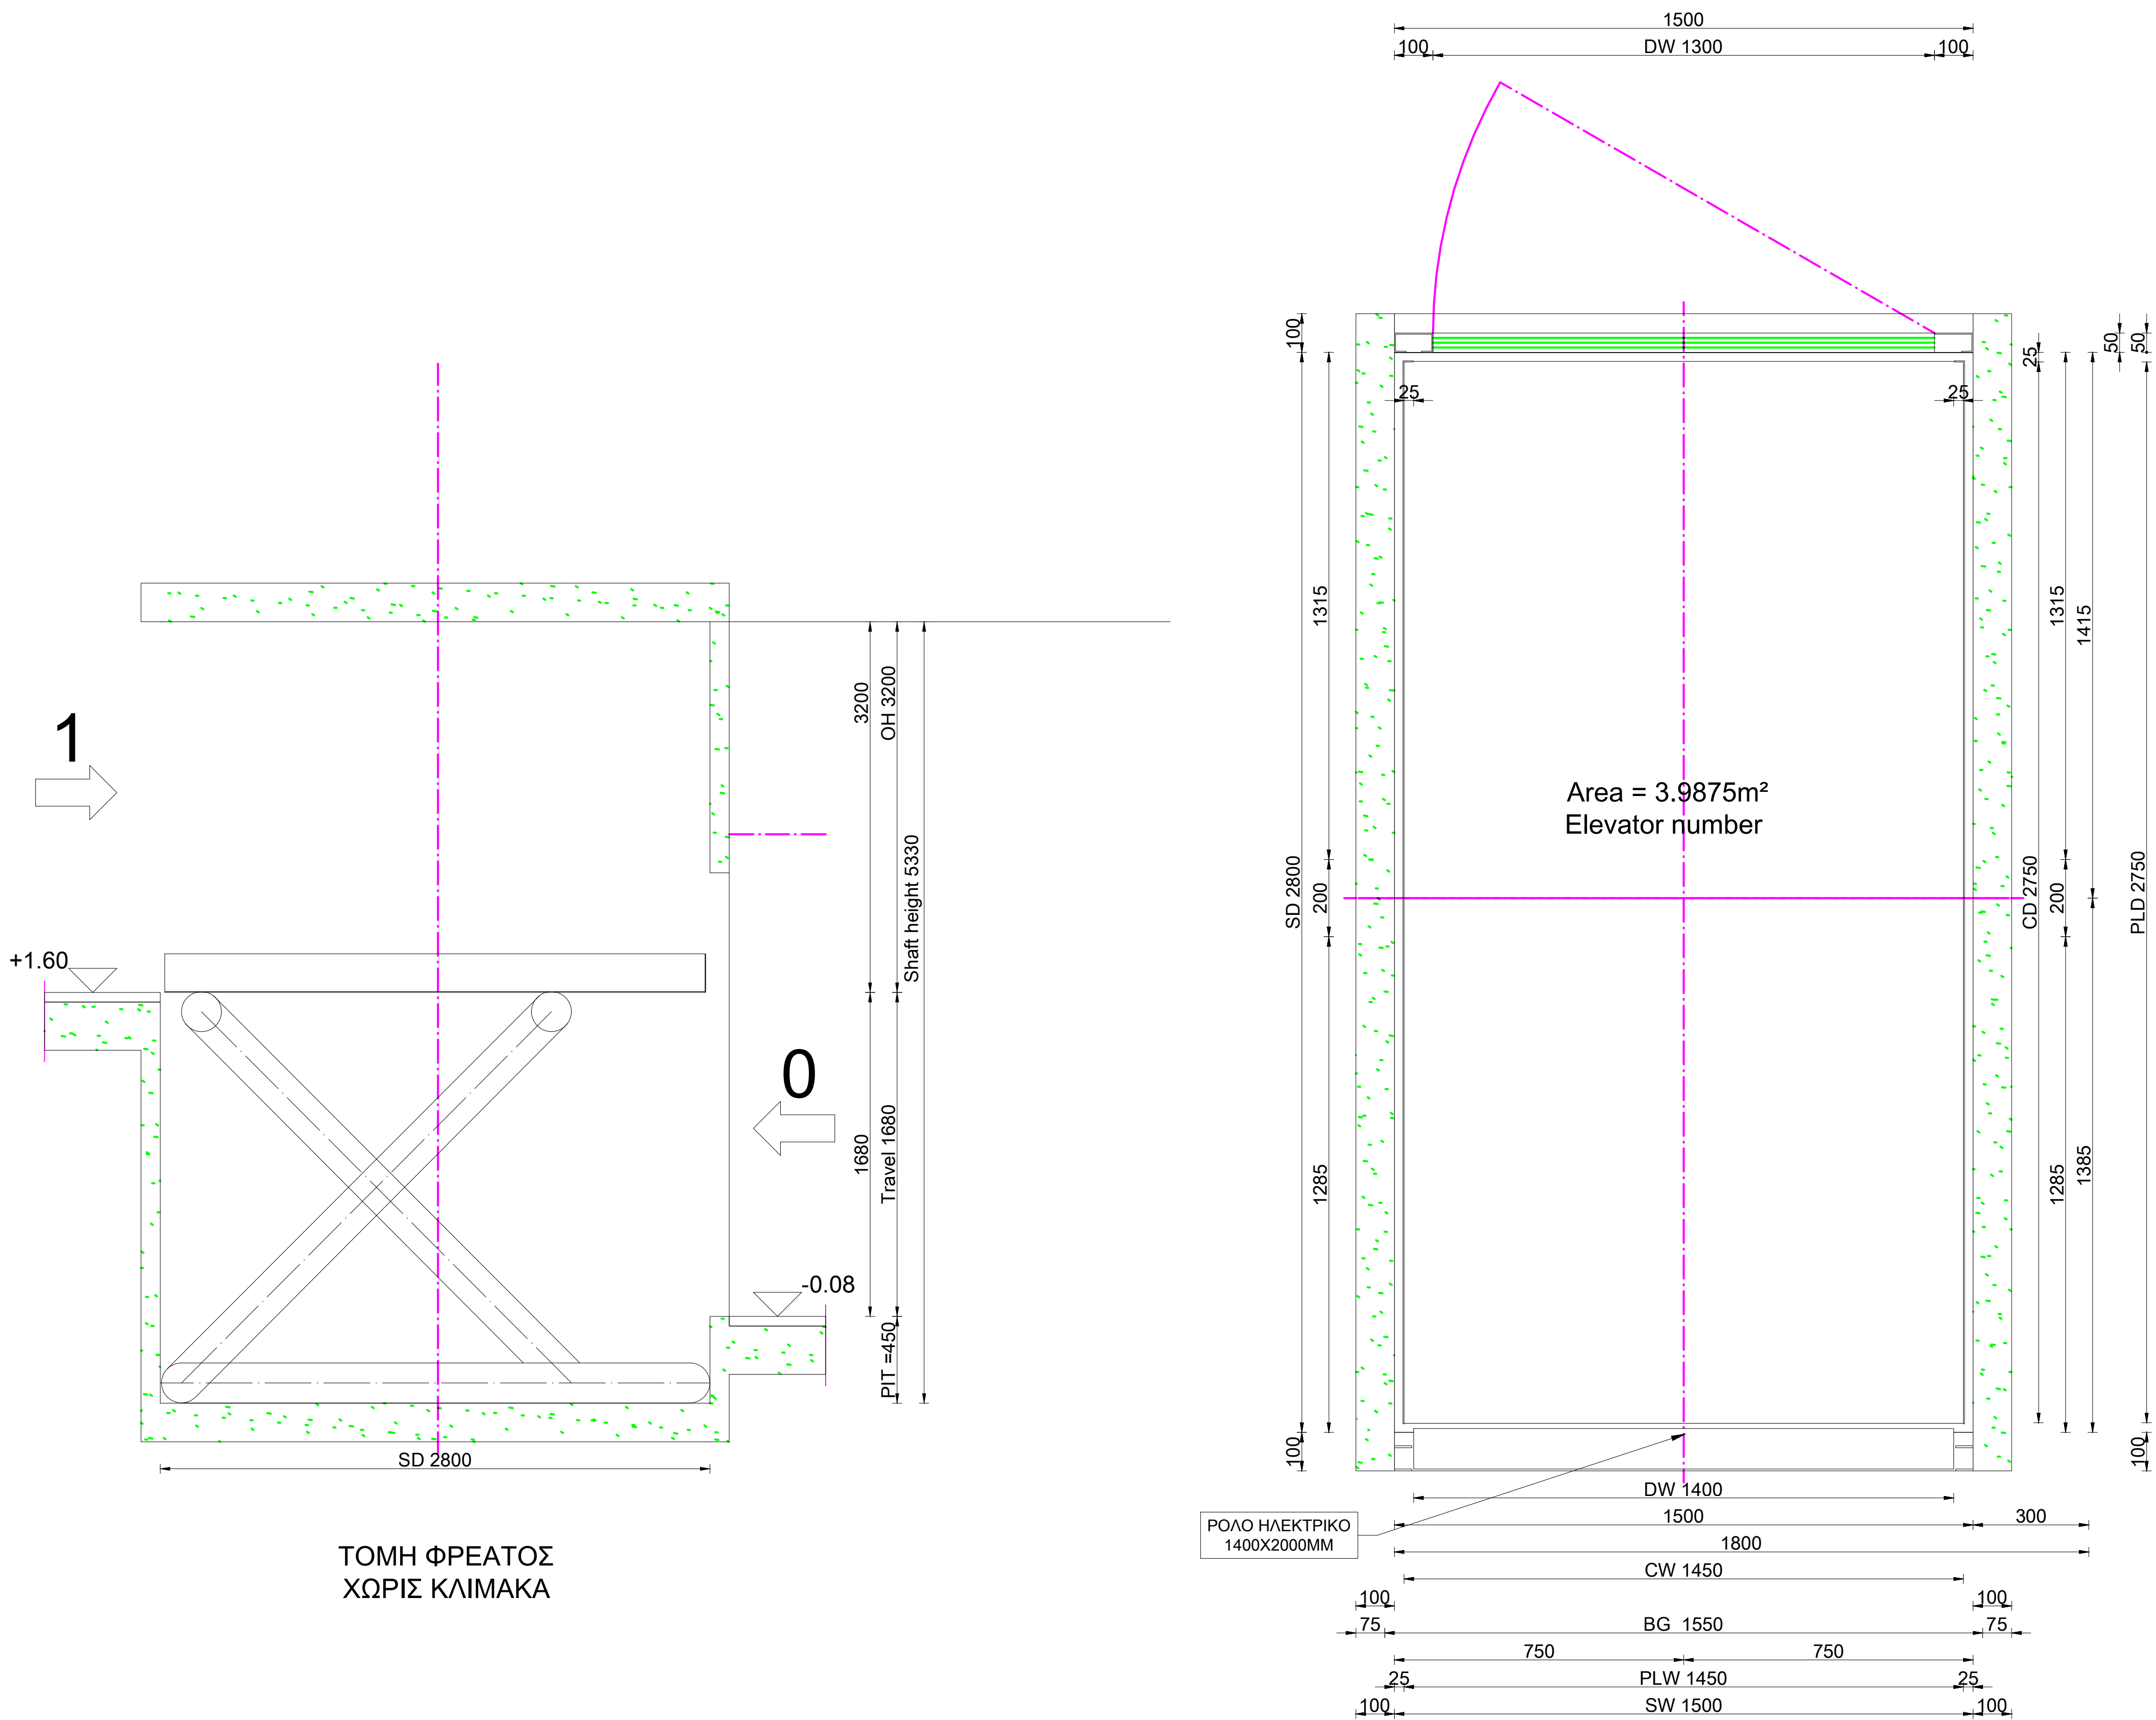

ΤΟΜΗ ΦΡΕΑΤΟΣ
ΧΩΡΙΣ ΚΑΙΜΑΚΑ

ΚΑΤΟΨΗ ΦΡΕΑΤΟΣ
Scale: 1:10

ΠΙΝΑΚΑΣ ΣΤΟΙΧΕΙΩΝ

ΑΝΑΒΑΤΟΡΙΟ ΦΟΡΤΙΩΝ ΥΔΡΑΥΛΙΚΟ ΨΑΛΙΔΩΤΟ (ΕΞΩΤΕΡΙΚΟ)

ΚΑΤΑΣΚΕΥΗ ΓΙΑ ΑΓΑΘΑ ΜΕ ΣΥΝΟΔΕΙΑ	ΠΙΣΤΟΠΟΙΗΤΙΚΟ ΣΥΜΜΟΡΦΩΣΗΣ ΤΗΣ ΟΔΗΓΙΑΣ ΜΗΧΑΝΩΝ 2006/42/EC
ΩΦΕΛΙΜΟ ΦΟΡΤΙΟ	2000 kg
ΔΙΑΔΡΟΜΗ	1680mm
ΑΡΙΘΜΟΣ ΣΤΑΣΕΩΝ	2
ΔΙΑΣΤΑΣΕΙΣ ΦΡΕΑΤΙΟΥ / ΟΠΗΣ	2850mm x 1500mm
ΔΙΑΣΤΑΣΕΙΣ ΠΛΑΤΦΟΡΜΑΣ	2800mm x 1450mm
ΑΠΑΙΤΟΥΜΕΝΗ ΥΠΟΒΑΘΜΙΣΗ	450mm
ΑΝΩ ΑΠΟΛΗΣΗ	3200mm
ΤΑΧΥΤΗΤΑ	0.10m/min
ΙΣΧΥΣ	2.20kW

ΠΑΡΑΤΗΡΗΣΗ:
Ο ΚΙΝΗΤΗΡΙΟΣ ΕΞΟΠΛΙΣΜΟΣ (ΑΝΤΛΙΑ ΛΑΔΙΟΥ, ΔΟΧΕΙΟ ΛΑΔΙΟΥ,
ΠΙΝΑΚΑΣ ΑΥΤΟΜΑΤΙΣΜΩΝ, ΚΛΠ.) ΤΟΥ ΥΔΡΑΥΛΙΚΟΥ
ΑΝΑΒΑΤΟΡΙΟΥ ΘΑ ΕΙΝΑΙ ΤΥΠΟΥ ΝΤΟΥΛΑΠΑΣ, ΕΝΔ. ΔΙΑΣΤΑΣΕΩΝ
Π500mmxM500mmxY1200mm ΚΑΙ ΘΑ ΒΡΙΣΚΕΤΑΙ ΣΕ ΧΩΡΟ
ΜΕΓΙΣΤΗΣ ΑΠΟΣΤΑΣΗΣ 7m ΑΠΟ ΤΟ ΑΝΑΒΑΤΟΡΙΟ.

04	08.12.2025	Α. ΖΕΙΝΤΑΝ Δ. ΡΟΚΟΜΑΣ Β. ΔΗΜΗΤΡΟΠΟΥΛΟΥ Γ. ΜΠΑΛΑΝΑ Ε. ΒΡΕΤΤΟΥ	Σ. ΝΙΚΟΛΟΠΟΥΛΟΥ Ε. ΛΑΒΑΖΟΥ	Α. ΖΕΙΝΤΑΝ	ΕΠΑΝΥΠΟΒΟΛΗ ΜΕΛΕΤΗΣ ΕΦΑΡΜΟΓΗΣ ΥΠΕΡΑ ΑΠΟ ΠΑΡΑΤΗΡΗΣΕΙΣ ΤΗΣ ΥΠΗΡΕΣΙΑΣ
03	07.11.2025	Α. ΖΕΙΝΤΑΝ Δ. ΡΟΚΟΜΑΣ Β. ΔΗΜΗΤΡΟΠΟΥΛΟΥ Γ. ΜΠΑΛΑΝΑ Ε. ΒΡΕΤΤΟΥ	Σ. ΝΙΚΟΛΟΠΟΥΛΟΥ Ε. ΛΑΒΑΖΟΥ	Α. ΖΕΙΝΤΑΝ	ΕΠΑΝΥΠΟΒΟΛΗ ΜΕΛΕΤΗΣ ΕΦΑΡΜΟΓΗΣ ΥΠΕΡΑ ΑΠΟ ΠΑΡΑΤΗΡΗΣΕΙΣ ΤΗΣ ΥΠΗΡΕΣΙΑΣ
02	06.07.2025	Α. ΖΕΙΝΤΑΝ Δ. ΡΟΚΟΜΑΣ Β. ΔΗΜΗΤΡΟΠΟΥΛΟΥ Γ. ΜΠΑΛΑΝΑ Ε. ΒΡΕΤΤΟΥ	Σ. ΝΙΚΟΛΟΠΟΥΛΟΥ Ε. ΛΑΒΑΖΟΥ	Α. ΖΕΙΝΤΑΝ	ΥΠΟΒΟΛΗ ΜΕΛΕΤΗΣ ΕΦΑΡΜΟΓΗΣ
01	06.06.2025	Α. ΖΕΙΝΤΑΝ Δ. ΡΟΚΟΜΑΣ Β. ΔΗΜΗΤΡΟΠΟΥΛΟΥ Γ. ΜΠΑΛΑΝΑ Ε. ΒΡΕΤΤΟΥ	Σ. ΝΙΚΟΛΟΠΟΥΛΟΥ Ε. ΛΑΒΑΖΟΥ	Α. ΖΕΙΝΤΑΝ	ΥΠΟΒΟΛΗ ΜΕΛΕΤΗΣ ΕΦΑΡΜΟΓΗΣ

ΕΚΔΟΣΗ	ΗΜΕΡΟΜΗΝΙΑ	ΜΕΛΕΤΗ	ΣΧΕΔΙΑΣΗ	ΕΛΕΓΧΟΣ	ΠΑΡΑΤΗΡΗΣΕΙΣ
--------	------------	--------	----------	---------	--------------

ΚΥΡΙΟΣ ΤΟΥ ΕΡΓΟΥ : ΥΠΟΥΡΓΕΙΟ ΠΟΛΙΤΙΣΜΟΥ (ΥΠΠΟ)

ΕΡΓΟΔΟΤΗΣ : ΔΙΕΥΘΥΝΣΗ ΜΕΛΕΤΩΝ ΚΑΙ ΕΚΤΕΛΕΣΗΣ ΕΡΓΩΝ
ΜΟΥΣΕΙΩΝ ΚΑΙ ΠΟΛΙΤΙΣΤΙΚΩΝ ΚΤΙΡΙΩΝ (ΔΜΕΕΜΠΚ)

ΕΡΓΟ : "ΜΕΛΕΤΗ ΓΙΑ ΤΗΝ ΕΠΙΣΚΕΥΗ ΚΑΙ ΤΟΝ ΕΚΕΥΓΧΡΟΝΙΣΜΟ
ΤΟΥ ΚΤΙΡΙΟΥ ΤΩΝ ΠΑΛΑΙΩΝ ΚΑΠΝΑΠΟΘΗΚΩΝ
ΠΑΠΑΓΕΤΡΟΥ ΣΤΟ ΑΓΡΙΝΙΟ ΓΙΑ ΤΗ ΔΗΜΙΟΥΡΓΙΑ
ΔΙΑΧΡΟΝΙΚΟΥ ΜΟΥΣΕΙΟΥ ΚΑΙ ΠΟΛΙΤΙΣΤΙΚΟΥ ΧΩΡΟΥ"

ΕΛΛΗΝΙΚΗ ΔΗΜΟΚΡΑΤΙΑ
Υπουργείο Πολιτισμού

ΗΛΕΚΤΡΟΜΗΧΑΝΟΛΟΓΙΚΗ ΜΕΛΕΤΗ

Γ' ΣΤΑΔΙΟ : ΜΕΛΕΤΗ ΕΦΑΡΜΟΓΗΣ

ΘΕΜΑ:

ΚΑΤΟΨΗ - ΤΟΜΗ ΨΑΛΙΔΩΤΟΥ
ΑΝΑΒΑΤΟΡΙΟΥ 2
ΑΝΕΛΚΥΣΤΗΡΕΣ

ΙΟΥΝΙΟΣ 2025

ΚΑΙΜΑΚΑ 1:10, 1:50

ΑΡ. ΣΧΕΔΙΟΥ

ΑΝ-04

ΜΕΛΕΤΗΤΕΣ:
ΕΛΛΗΝΙΚΗ ΑΡΧΙΤΕΚΤΟΝΙΚΗ ΜΕΛΕΤΗ: ΒΕΤΑΡΛΑΝ
ΣΤΑΤΙΚΗ ΜΕΛΕΤΗ: ΚΟΝΤΟΣ ΚΑΙ ΣΥΝΕΡΓΑΤΕΣ Ε.Π.Ε.
ΜΕΛΕΤΗ ΝΗ ΕΡΓΑΤΑΓΙΑΣ: ΠΡΟΤΟΝ ΜΕΛΕΤΗΤΙΚΗ Ε.Π.Ε.
ΓΕΩΤΕΧΝΙΚΗ ΜΕΛΕΤΗ ΚΑΙ ΕΡΕΥΝΑ: ΔΙΗΜΕΤΡΙΟΣ ΑΡΓΥΡΙΟΥ THE KONNOY

ΑΡΙΣΤΟΔΗΜΟΥ 1, ΑΘΗΝΑ 10576, ΤΗΛ: 210-7239196, FAX: 210-7239166, info@betarlan.gr

ΥΠΟΓΡΑΦΗ ΚΑΙ ΕΡΕΥΝΑ ΜΕΛΕΤΗΤΗ
ANTONIOS ZEINTAN
08.12.2025 10:47

ΘΕΩΡΗΣΗ

ΚΑΙΜΑ - ΒΟΡΡΑΣ

ΥΠΟΓΡΑΦΗ ΚΑΙ ΕΡΕΥΝΑ ΜΕΛΕΤΗΤΗ
ANTONIOS ZEINTAN
08.12.2025 10:47

ΘΕΩΡΗΣΗ

ΚΑΙΜΑ - ΒΟΡΡΑΣ

ΥΠΟΓΡΑΦΗ ΚΑΙ ΕΡΕΥΝΑ ΜΕΛΕΤΗΤΗ
ANTONIOS ZEINTAN
08.12.2025 10:47

ΘΕΩΡΗΣΗ

ΚΑΙΜΑ - ΒΟΡΡΑΣ

ΥΠΟΓΡΑΦΗ ΚΑΙ ΕΡΕΥΝΑ ΜΕΛΕΤΗΤΗ
ANTONIOS ZEINTAN
08.12.2025 10:47

ΘΕΩΡΗΣΗ