


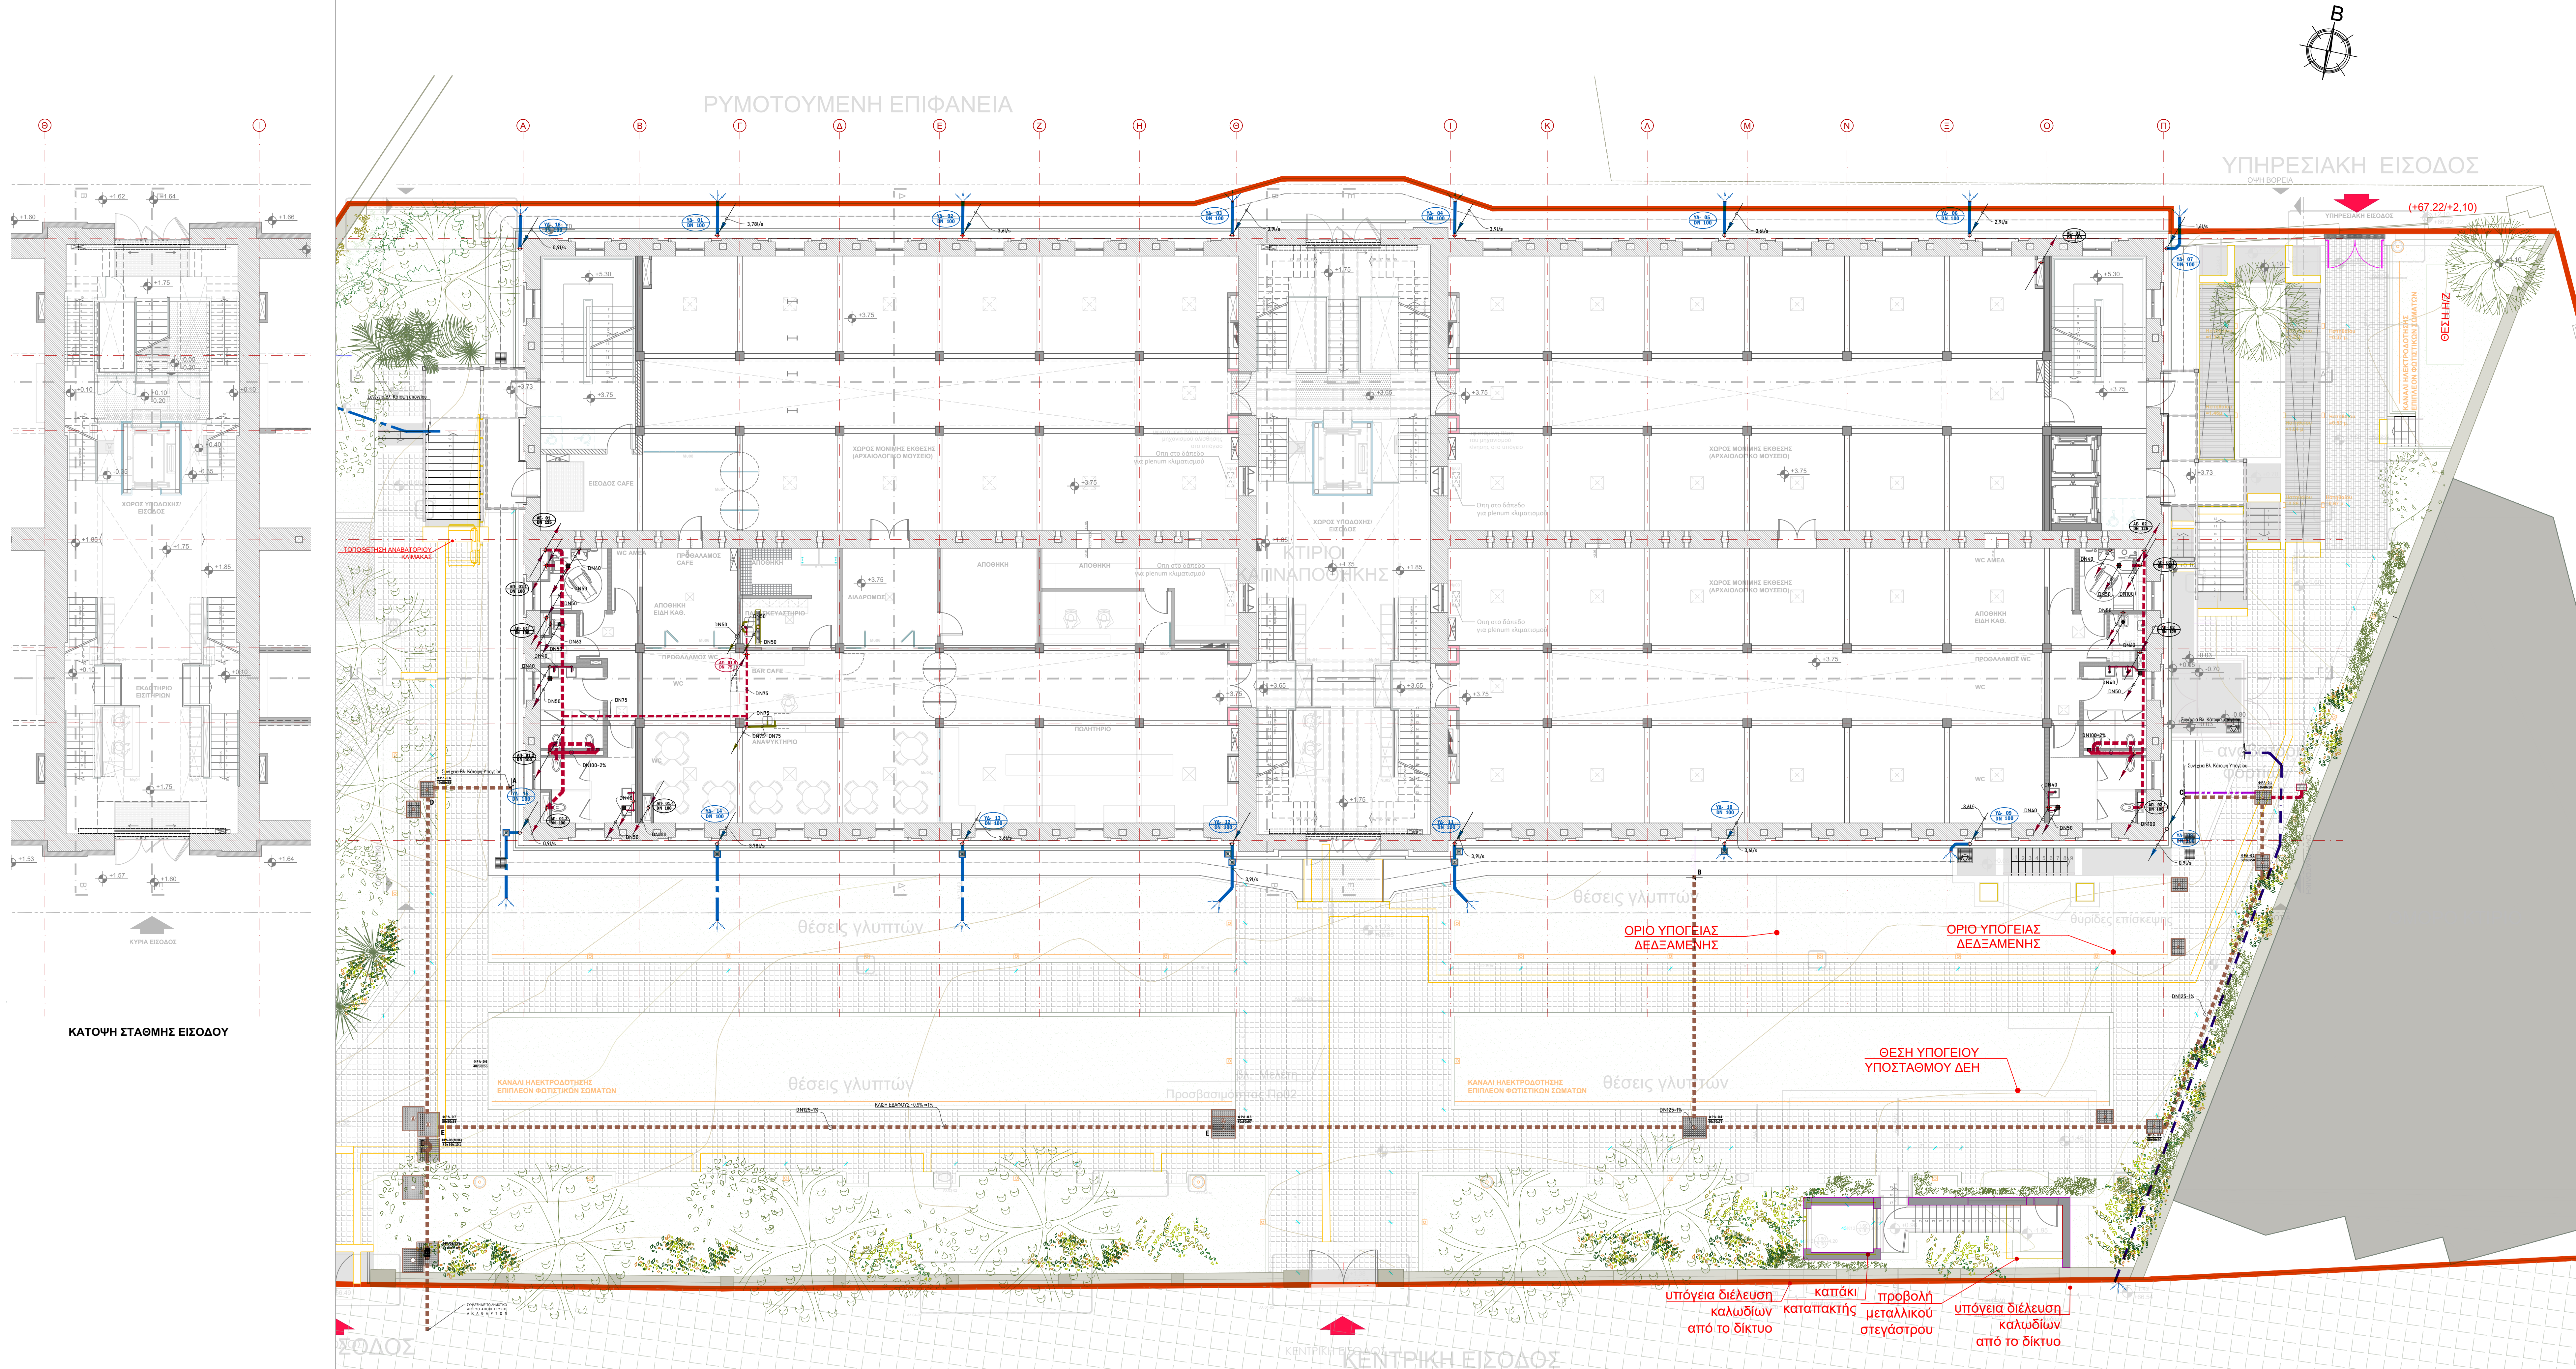

ΥΠΟΜΝΗΜΑ ΣΥΜΒΟΛΙΣΜΩΝ	
ΣΥΜΒΟΛΟ	ΠΕΡΙΓΡΑΦΗ
	ΣΩΛΗΝΙΣΜΟΣ ΑΠΟΧΕΤΕΥΣΗΣ ΛΥΜΑΤΩΝ ΣΤΟ ΔΑΠΕΔΟ Η ΕΜΦΑΝΙΣΗ
	ΣΩΛΗΝΙΣΜΟΣ ΑΠΟΧΕΤΕΥΣΗΣ ΣΤΗΝ ΣΤΡΟΦΗ Η ΨΕΥΔΟΡΡΟΗ
	ΣΩΛΗΝΙΣΜΟΣ ΑΠΟΧΕΤΕΥΣΗΣ ΥΠΟΓΕΙΑ
	ΚΑΤΑΛΗΠΤΙΚΟΣ ΑΓΩΓΟΣ ΑΠΟΧΕΤΕΥΣΗΣ
	ΣΩΛΗΝΙΣΜΟΣ ΑΕΡΙΣΜΟΥ ΔΙΚΤΥΟΥ ΑΠΟΧΕΤΕΥΣΗΣ
	ΣΩΛΗΝΙΣΜΟΣ ΟΜΒΡΙΩΝ
	ΚΑΤΑΚΟΡΥΦΗ ΣΤΗΝ ΑΕΡΙΣΜΟ ΜΕ ΣΥΜΒΟΛΙΣΜΟ (ΑΕ) & ΑΡΙΘΜΟΝ
	ΚΑΤΑΚΟΡΥΦΗ ΣΤΗΝ ΑΠΟΧΕΤΕΥΣΗ ΜΕ ΣΥΜΒΟΛΙΣΜΟ (ΑΠ) & ΑΡΙΘΜΟΝ
	ΚΑΤΑΚΟΡΥΦΗ ΣΤΗΝ ΟΜΒΡΙΩΝ (ΥΔΡΟΡΡΟΗ) ΜΕ ΣΥΜΒΟΛΙΣΜΟ (ΥΔ) & ΑΡΙΘΜΟΝ
	ΡΟΜΑ ΚΑΘΑΡΙΣΜΟΥ ΔΑΠΕΔΟΥ ΡΟΜΑ ΚΑΘΑΡΙΣΜΟΥ ΤΟΙΧΟΥ
	ΔΝ 100 L/DN50 L/DN50, όπως φαίνεται στο σχέδιο
	ΑΠΟΡΡΟΗ ΔΑΠΕΔΟΥ (ΣΙΦΟΝ) ΛΟΥΤΡΟΥ ΜΕ ΑΝΟΣΩΜΑΤΗ ΕΣΧΑΡΑ
	10 με είσοδο DN40, έξοδο στο πλάι DN50
	20 με είσοδο DN40, έξοδο κάτω DN50
	30 χωρίς είσοδο, έξοδο κάτω DN50
	ΑΠΟΧΕΤΕΥΣΗ ΜΕ ΣΙΦΟΝΙ ΠΛΥΝΗΤΗΡΙΩΝ & ΨΥΓΕΙΟΥ (μυστ)
	ΑΝΟΣΩΜΑΤΟΣ ΣΥΛΛΟΓΕΑΣ ΟΜΒΡΙΩΝ ΜΕ ΦΩΤΙΟ ΔΙΑΤΑΞΗ
	ΣΥΓΚΡΑΤΗΤΗΣ ΦΥΛΛΩΝ (ή συνολικώς υποδοχής)
	ΕΛΕΥΘΕΡΗ ΑΠΟΡΡΟΗ ΟΜΒΡΙΩΝ
	ΦΡΕΑΤΙΟ ΥΔΑΤΩΝ ΜΕ ΕΣΧΑΡΑ & ΔΙΑΔΥΜΟ ΑΝΤΙΠΗΚΤΟ ΥΔΑΤΩΝ
	ΕΛΛΙΠΤΙΚΗ ΔΙΑΤΑΞΗ ΔΟΧΕΙΩΝ H=50cm
	ΜΗΧΑΝΟΣΦΙΝΔΑΣ ΜΕ ΑΥΤΟΜΑΤΗ ΔΙΑΚΕΛΙΑ ΑΕΡΙΣΜΟΥ
	ΒΑΛΒΙΔΑ ΑΝΤΙΠΕΤΡΟΦΗΣ ΛΥΜΑΤΩΝ
	ΦΡΕΑΤΙΟ ΑΠΟΧΕΤΕΥΣΗΣ ΠΡΟΚΑΤΕΒΑΖΜΕΝΟ ΑΠΟ ΣΚΥΡΟΔΕΜΑ

ΥΔΡΑΥΛΙΚΟΙ ΥΠΟΔΟΧΕΙΣ	
	ΕΞΟΡΩΣΜΟΣ ΚΥΛΙΝΔΡΙΟΥ (υδατοδόχος)
	1) ΛΕΚΑΝΗ WC ΑΜΕΛΑ, ΕΠΙΔΕΙΞΙΑ
	2) ΚΡΕΜΑΣΤΗ ΛΕΚΑΝΗ ΛΟΙΠΩΝ ΧΡΗΣΕΩΝ ΥΓΙΕΝΗΣ
	1) ΝΕΡΟΧΥΤΗΣ ΜΕ ΕΝΔΟΣΜΑΤΩΜΕΝΟ ΣΙΦΟΝΙ ΤΥΠΟΥ "C" & ΒΑΡΕΛΑΚΙ
	2) ΝΙΠΤΗΡΑΣ ΠΛΥΣΗΣ ΧΕΡΙΩΝ ΜΕ ΕΝΔΟΣΜΑΤΩΜΕΝΟ ΣΙΦΟΝΙ ΤΥΠΟΥ "C"
	3) ΝΙΠΤΗΡΑΣ ΧΩΡΙΣ ΕΝΔΟΣΜΑΤΩΜΕΝΟ ΣΙΦΟΝΙ ΓΙΑ ΣΥΝΔΕΣΗ ΣΕ ΣΙΦΟΝΙ ΔΑΠΕΔΟΥ
	ΝΕΡΟΧΥΤΗΣ ΥΠΗΡΕΣΙΑΣ (SERVICE SINK) ΧΩΡΙΣ ΕΝΔΟΣΜΑΤΩΜΕΝΟ ΣΙΦΟΝΙ ΓΙΑ ΣΥΝΔΕΣΗ ΣΕ ΣΙΦΟΝΙ ΔΑΠΕΔΟΥ
	ΕΝΔΟΣΜΑΤΩΜΕΝΟ ΣΙΦΟΝΙ ΤΥΠΟΥ "C" ΧΩΡΙΣ ΕΝΔΟΣΜΑΤΩΜΕΝΟ ΣΙΦΟΝΙ ΓΙΑ ΣΥΝΔΕΣΗ ΣΕ ΣΙΦΟΝΙ ΔΑΠΕΔΟΥ
	ΕΝΔΟΣΜΑΤΩΜΕΝΟ ΣΙΦΟΝΙ ΤΥΠΟΥ "C" ΧΩΡΙΣ ΕΝΔΟΣΜΑΤΩΜΕΝΟ ΣΙΦΟΝΙ ΓΙΑ ΣΥΝΔΕΣΗ ΣΕ ΣΙΦΟΝΙ ΔΑΠΕΔΟΥ

ΣΗΜΕΙΩΣΕΙΣ
1. ΣΩΛΗΝΙΣΜΟΣ ΑΠΟΧΕΤΕΥΣΗΣ ΠΛΑΤΙΚΟΣ ΚΑΤΑ ΕΛΟΤ 1401 ΤΥΠΟΥ Β ΜΕ ΕΞΑΡΤΗΜΑΤΑ ΚΑΙ ΕΙΣΑΓΩΓΗ ΤΥΠΟΥ ΥΠΟΔΟΧΗΣ ΕΛΟΤ 1256
2. ΣΩΛΗΝΙΣΜΟΣ ΔΙΚΤΥΟΥ ΟΜΒΡΙΩΝ ΥΠΟΓΕΙΟΥ ΔΙΚΤΥΟΥ ΑΠΟ ΡΥΛ ΣΕ ΔΕΔ
3. ΟΡΑΤΟ ΔΙΚΤΥΟ ΑΠΟ ΣΥΜΠΡΟΣΘΗΚΗ ΓΑΛΒΑΝΙΣΜΕΝΟΣ ΥΠΕΡΒΑΡΕΣ ΤΥΠΟΥ (ΠΡΑΣΙΝΗ ΕΤΙΚΕΤΑ)
4. ΟΛΟΙ ΟΙ ΣΩΛΗΝΙΣΜΟΙ ΑΠΟΧΕΤΕΥΣΗΣ ΠΟΥ ΕΓΚΑΘΙΣΤΑΝΤΑΙ ΜΕΤΑ ΣΤΟ ΕΛΛΑΔΟΣ ΒΑ ΕΝΑΝ ΑΠΟ ΡΥΛ (ΚΕΡΑΜΙΚΗ ΧΡΩΜΑΤΟΣ)
5. ΟΛΟΙ ΟΙ ΣΩΛΗΝΙΣΜΟΙ ΑΠΟΧΕΤΕΥΣΗΣ ΠΟΥ ΕΓΚΑΘΙΣΤΑΝΤΑΙ ΜΕΤΑ ΣΤΟ ΕΛΛΑΔΟΣ ΤΟΥ ΠΑΤΡΙΣΤΕΛΟΥΣ (ΚΟΥΡΤΑΙ) ΒΑ ΕΝΑΝ ΑΠΟ ΡΥΛ
6. ΟΛΟΙ ΟΙ ΣΩΛΗΝΙΣΜΟΙ ΑΠΟΧΕΤΕΥΣΗΣ ΠΟΥ ΕΓΚΑΘΙΣΤΑΝΤΑΙ ΣΕ ΕΜΦΑΝΙΣΗ (ΜΕΤΑΔΡΟΦΕΣ, ΤΟΙΧΟΥΣ, ΕΠΙΤΙΛΑ) ΒΑ ΕΝΑΝ ΑΠΟ ΡΥΛ

ΕΚΔΟΣΗ	ΗΜΕΡΟΜΗΝΙΑ	ΜΕΛΕΤΗ	ΣΧΕΔΙΑΣΗ	ΕΛΕΓΧΟΣ	ΠΑΡΑΤΗΡΗΣΕΙΣ
04	08.12.2025	Δ. ΡΟΚΟΜΑΣ Β. ΔΗΜΗΤΡΟΠΟΥΛΟΥ Γ. ΜΠΛΑΝΑ Ε. ΒΡΕΤΤΟΥ	Σ. ΝΙΚΟΛΟΠΟΥΛΟΥ Ε. ΛΑΒΑΖΟΥ	Α. ΖΕΪΝΤΑΝ	ΕΠΑΝΥΠΟΒΟΗ ΜΕΛΕΤΗΣ ΕΦΑΡΜΟΓΗΣ ΥΕΤΕΡΑ ΑΠΟ ΠΑΡΑΤΗΡΗΣΕΙΣ ΤΗΣ ΥΠΗΡΕΣΙΑΣ
03	07.11.2025	Δ. ΡΟΚΟΜΑΣ Β. ΔΗΜΗΤΡΟΠΟΥΛΟΥ Γ. ΜΠΛΑΝΑ Ε. ΒΡΕΤΤΟΥ	Σ. ΝΙΚΟΛΟΠΟΥΛΟΥ Ε. ΛΑΒΑΖΟΥ	Α. ΖΕΪΝΤΑΝ	ΕΠΑΝΥΠΟΒΟΗ ΜΕΛΕΤΗΣ ΕΦΑΡΜΟΓΗΣ ΥΕΤΕΡΑ ΑΠΟ ΠΑΡΑΤΗΡΗΣΕΙΣ ΤΗΣ ΥΠΗΡΕΣΙΑΣ
02	06.07.2025	Α. ΖΕΪΝΤΑΝ Δ. ΡΟΚΟΜΑΣ Β. ΔΗΜΗΤΡΟΠΟΥΛΟΥ Γ. ΜΠΛΑΝΑ Ε. ΒΡΕΤΤΟΥ	Σ. ΝΙΚΟΛΟΠΟΥΛΟΥ Ε. ΛΑΒΑΖΟΥ	Α. ΖΕΪΝΤΑΝ	ΥΠΟΒΟΛΗ ΜΕΛΕΤΗΣ ΕΦΑΡΜΟΓΗΣ
01	06.06.2025	Α. ΖΕΪΝΤΑΝ Δ. ΡΟΚΟΜΑΣ Β. ΔΗΜΗΤΡΟΠΟΥΛΟΥ Γ. ΜΠΛΑΝΑ Ε. ΒΡΕΤΤΟΥ	Σ. ΝΙΚΟΛΟΠΟΥΛΟΥ Ε. ΛΑΒΑΖΟΥ	Α. ΖΕΪΝΤΑΝ	ΥΠΟΒΟΛΗ ΜΕΛΕΤΗΣ ΕΦΑΡΜΟΓΗΣ

ΚΥΡΙΟΣ ΤΟΥ ΕΡΓΟΥ :	
ΥΠΟΥΡΓΕΙΟ ΠΟΛΙΤΙΣΜΟΥ (ΥΠΠΟ)	
ΕΡΓΟΔΟΤΗΣ :	
ΔΙΕΥΘΥΝΣΗ ΜΕΛΕΤΩΝ ΚΑΙ ΕΚΤΕΛΕΣΗΣ ΕΡΓΩΝ ΜΟΥΣΕΙΩΝ ΚΑΙ ΠΟΛΙΤΙΣΤΙΚΩΝ ΚΤΙΡΙΩΝ (ΔΜΕΕΜΠΚ)	
ΕΡΓΟ :	

"ΜΕΛΕΤΗ ΓΙΑ ΤΗΝ ΕΠΙΣΚΕΥΗ ΚΑΙ ΤΟΝ ΕΚΣΥΓΧΡΟΝΙΣΜΟ ΤΟΥ ΚΤΙΡΙΟΥ ΤΩΝ ΠΑΛΑΙΩΝ ΚΑΠΙΤΑΠΟΛΙΤΩΝ ΠΑΠΑΓΕΤΡΙΟΥ ΣΤΟ ΑΓΡΙΝΙΟ ΓΙΑ ΤΗ ΔΗΜΙΟΥΡΓΙΑ ΔΙΑΧΡΟΝΙΚΟΥ ΜΟΥΣΕΙΟΥ ΚΑΙ ΠΟΛΙΤΙΣΤΙΚΟΥ ΧΩΡΟΥ"

ΗΛΕΚΤΡΟΜΗΧΑΝΟΛΟΓΙΚΗ ΜΕΛΕΤΗ

Γ' ΣΤΑΔΙΟ : ΜΕΛΕΤΗ ΕΦΑΡΜΟΓΗΣ

ΘΕΜΑ:	ΙΟΥΛΙΟΣ 2025
ΚΑΤΟΨΗ ΣΤΑΘΜΗΣ ΕΙΣΟΔΟΥ ΚΑΙ ΚΑΤΟΨΗ ΙΣΟΓΕΙΟΥ (+1.75/+3.75) ΑΠΟΧΕΤΕΥΣΗ - ΟΜΒΡΙΑ	ΚΛΙΜΑΚΑ 1:100
ΜΕΛΕΤΗΤΕΣ:	ΑΡ. ΣΧΕΔΙΟΥ
ΕΙΔΗΣ ΑΡΧΙΤΕΚΤΟΝΙΚΗ ΜΕΛΕΤΗ:	ΑΝΤΩΝΙΟΣ ΚΑΙ ΣΥΝΕΡΓΑΤΕΣ Ε.Π.Ε.
ΣΤΑΤΙΚΗ ΜΕΛΕΤΗ:	ΠΡΟΤΟΝ ΜΕΛΕΤΗΤΙΚΗ Ε.Π.Ε.
ΜΕΛΕΤΗ ΗΜ ΕΓΚΑΤΑΣΤΑΣΕΩΝ:	ΔΙΔΗΜΗΤΡΟΣ ΑΡΓΥΡΙΟΥ ΓΟΥ ΚΟΙΝΩΝΥ
ΓΕΩΤΕΧΝΙΚΗ ΜΕΛΕΤΗ ΚΑΙ ΕΡΓΑ:	
ΑΡΙΣΤΟΤΕΛΕΙΟΥ 1, ΑΘΗΝΑ 10676, ΤΗΛ: 210-7259196, FAX: 210-7233566, betaplan@betaplan.gr	

ΘΕΩΡΗΣΗ	ΥΠΟΓΡΑΦΗ ΚΑΙ ΣΦΡΑΓΙΔΑ ΜΕΛΕΤΗΤΗ
	ΑΝΤΩΝΙΟΣ ΖΕΪΝΤΑΝ
	08.12.2025 10:50
ΘΕΩΡΗΣΗ	